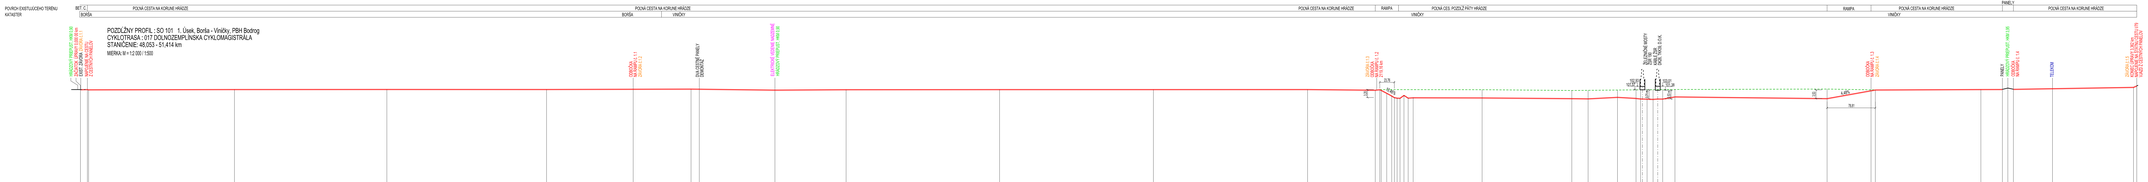

Revízie	Dátum	Kreslil		Schválil

INVESTOR
KOŠICKÝ SAMOSPRÁVNY KRAJ
Námestie slobody 6, 040 01 Košice
Telefón kraj: 055 / 7266 111
E-mail: kosovi@vuc.sk

Projektová organizácia:
i-EUROA s.r.o.
Zodpovedný projektant: Ing. Gabriel Fabko
Kontroloval: Ing. Radoslav Hanáček
Mesto: Košice
Formát: A1
Dátum: 02. 2025
Stupeň: PD
Číslo: 731/19-DRSP
Číslo prílohy: E.3.1

Názov: **Cyklotrasy po hrádzach Košického kraja - Hrádze rieк Bodrog a Latorica 1. etapa**
Názov prílohy: Pozdĺžny profil cyklotrasy - úsek č.1
Objekt / SO 101 - 1. Úsek, Borša - Vinôhy, PBH Bodrog
Mierka: 1:2 000 / 1:500