




PRIEČNY PROFIL PF3.1
st. 0,252 14 km

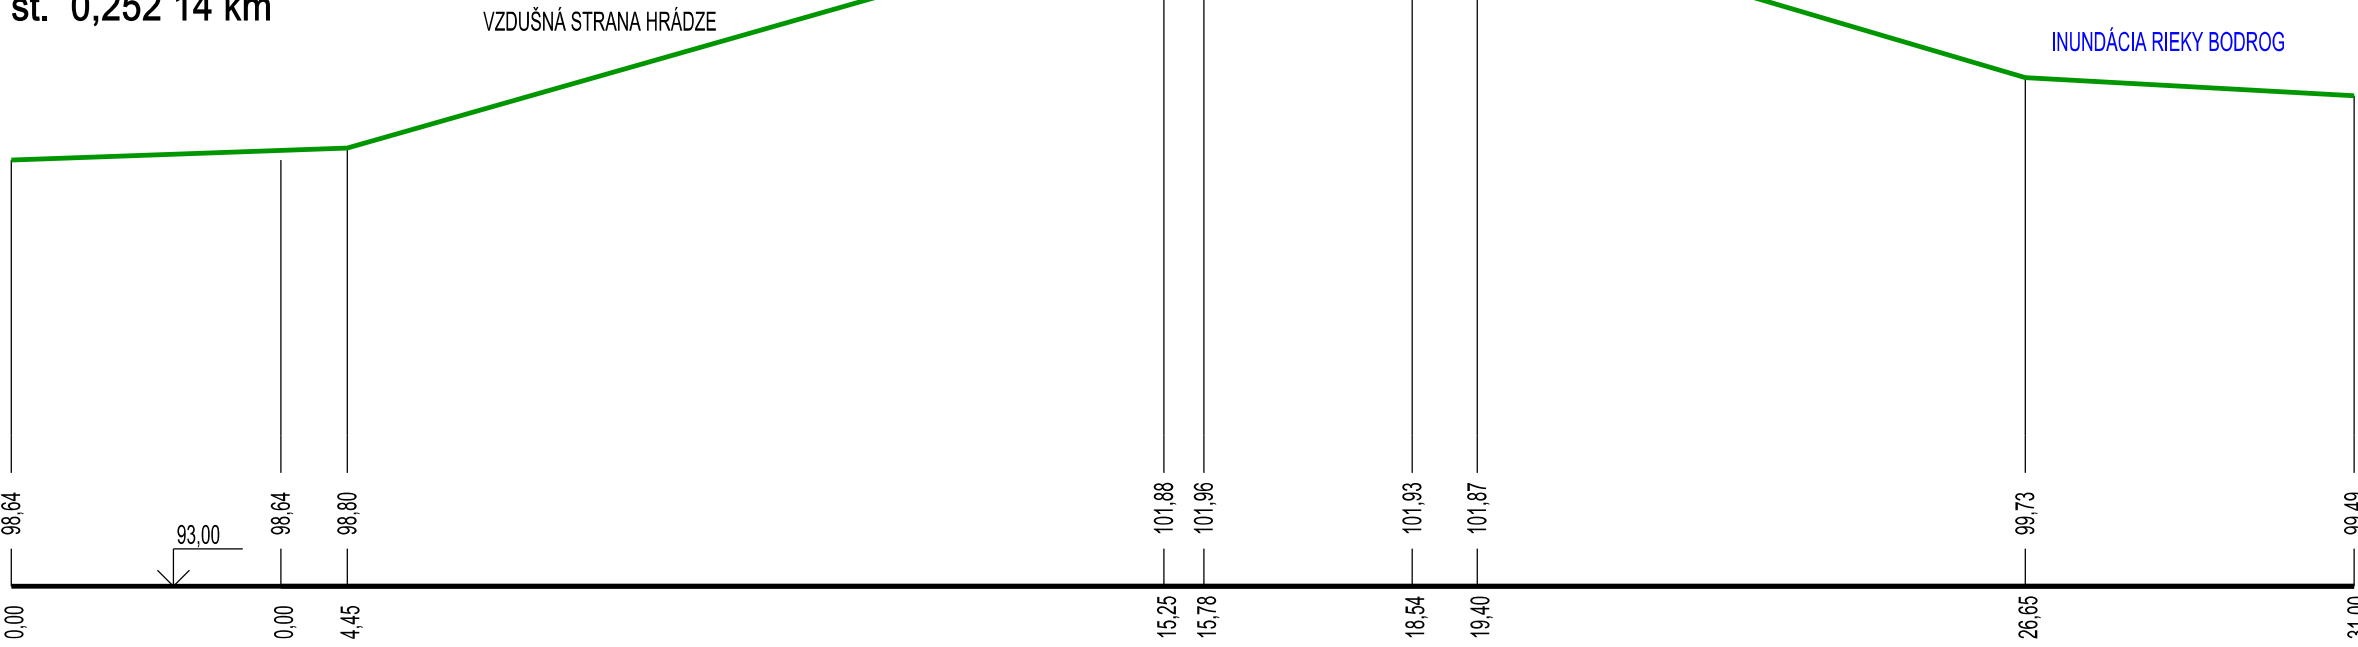


PRIEČNY PROFIL PF3.3
st. 0,750 55 km

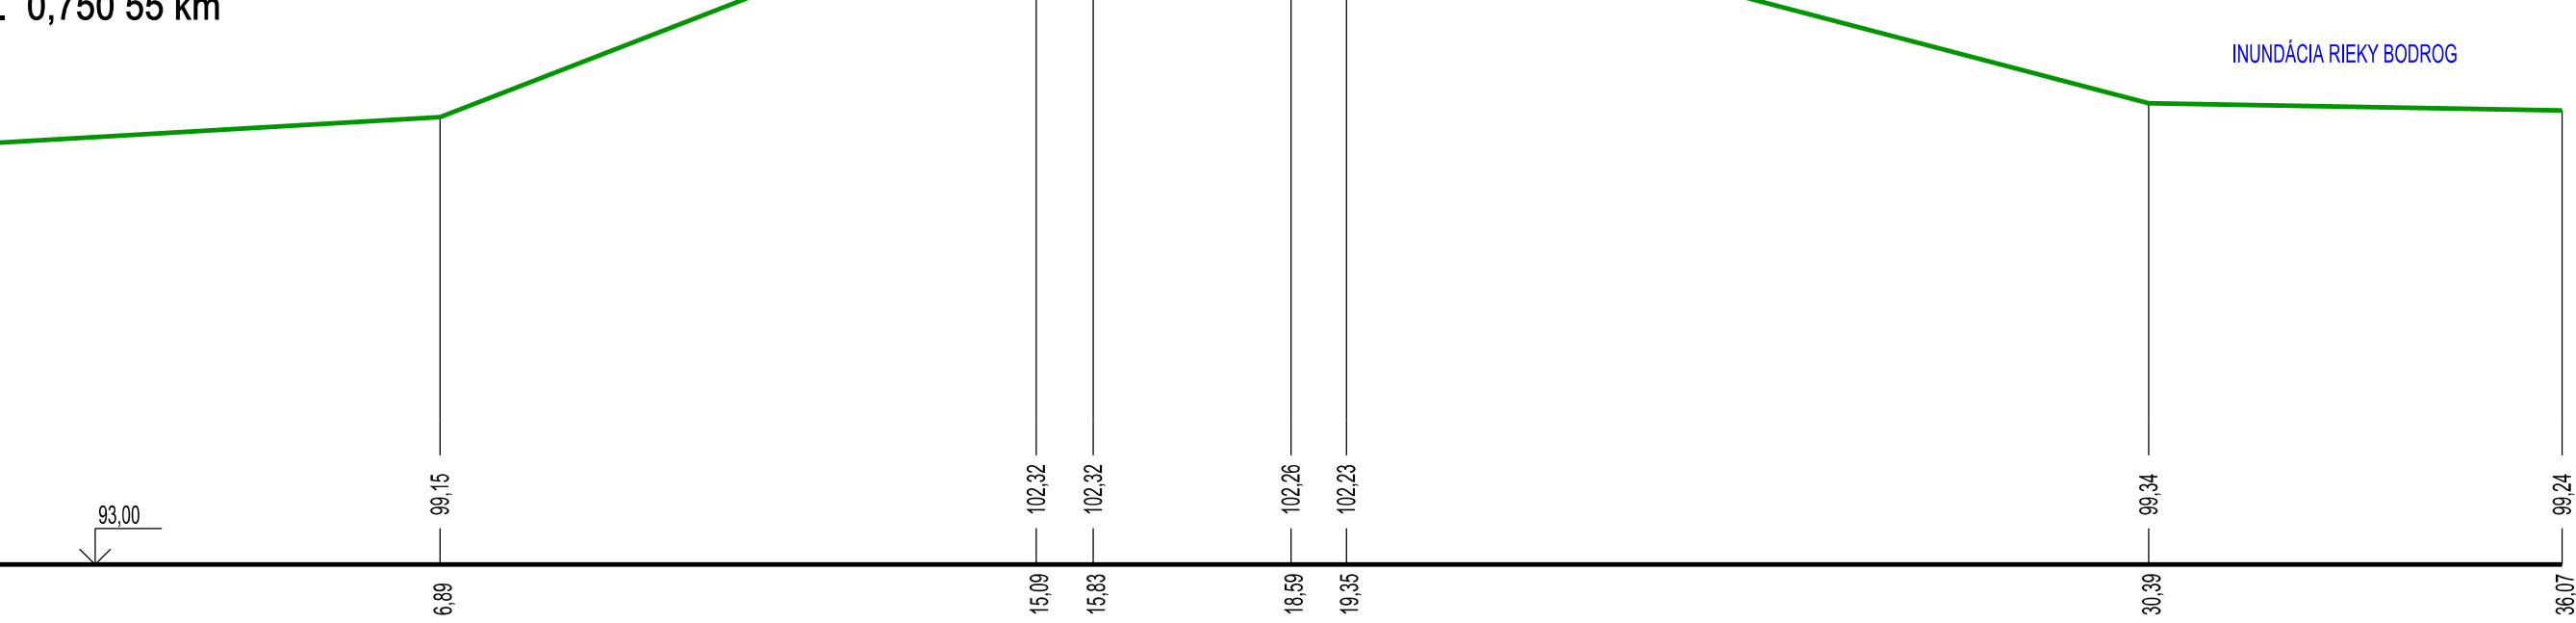


PRIEČNY PROFIL PF3.5
st. 1,246 32 km

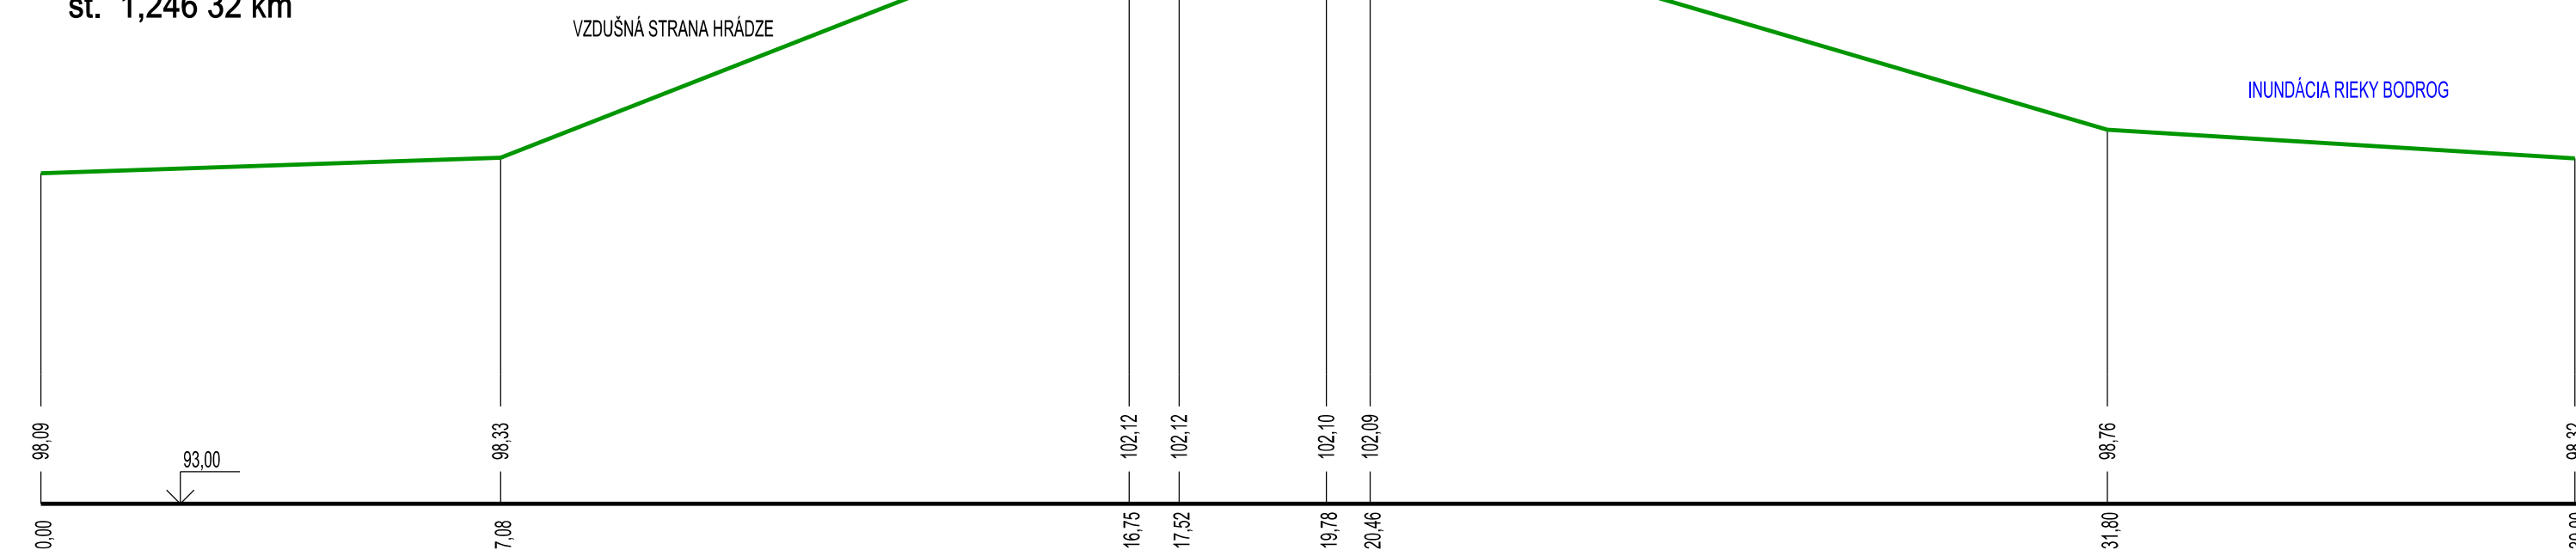


PRIEČNY PROFIL PF3.7
st. 1,744 33 km

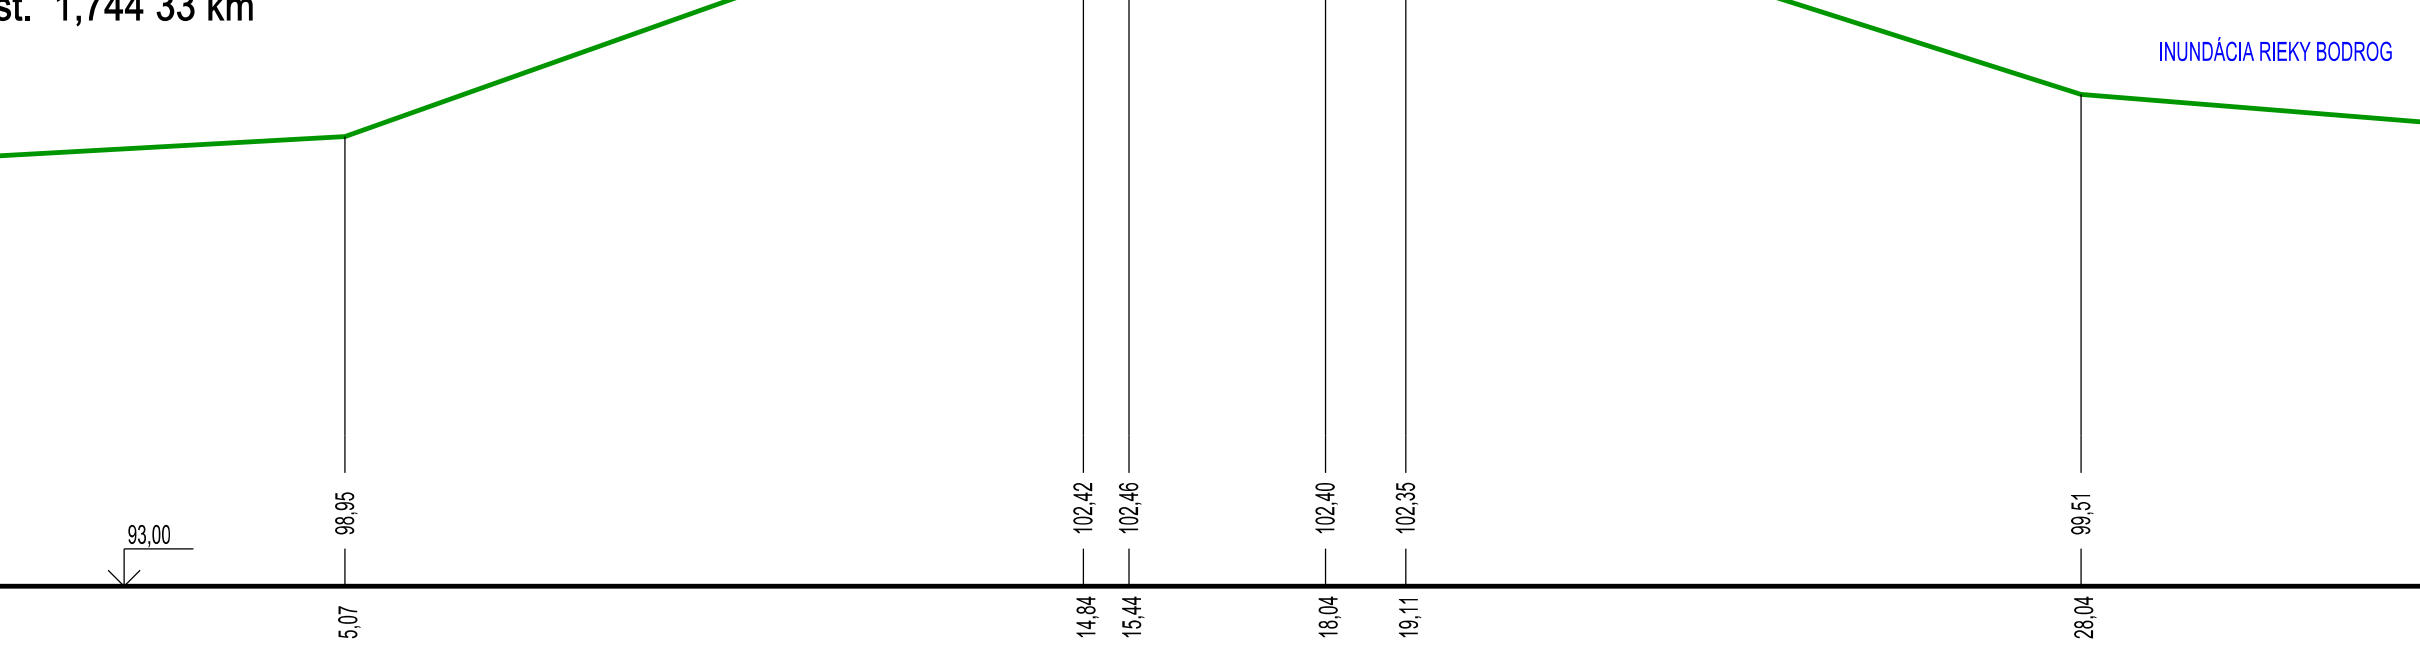

PRIEČNY PROFIL PF3.2
st. 0,504 70 km

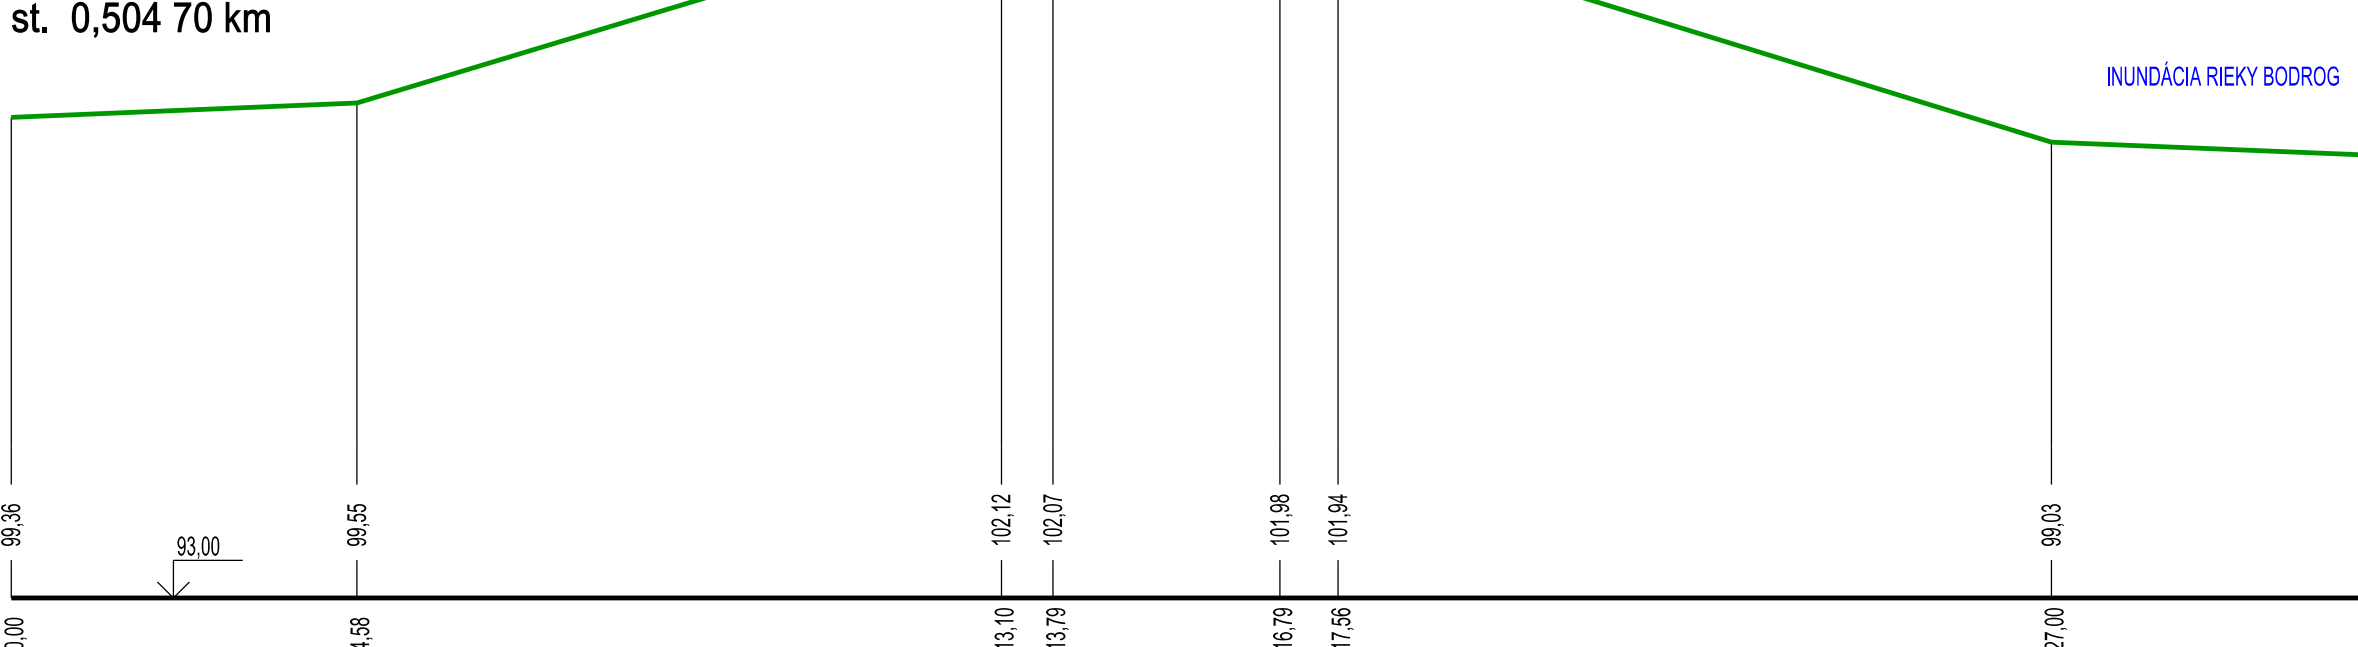

PRIEČNY PROFIL PF3.4
st. 1,004 91 km

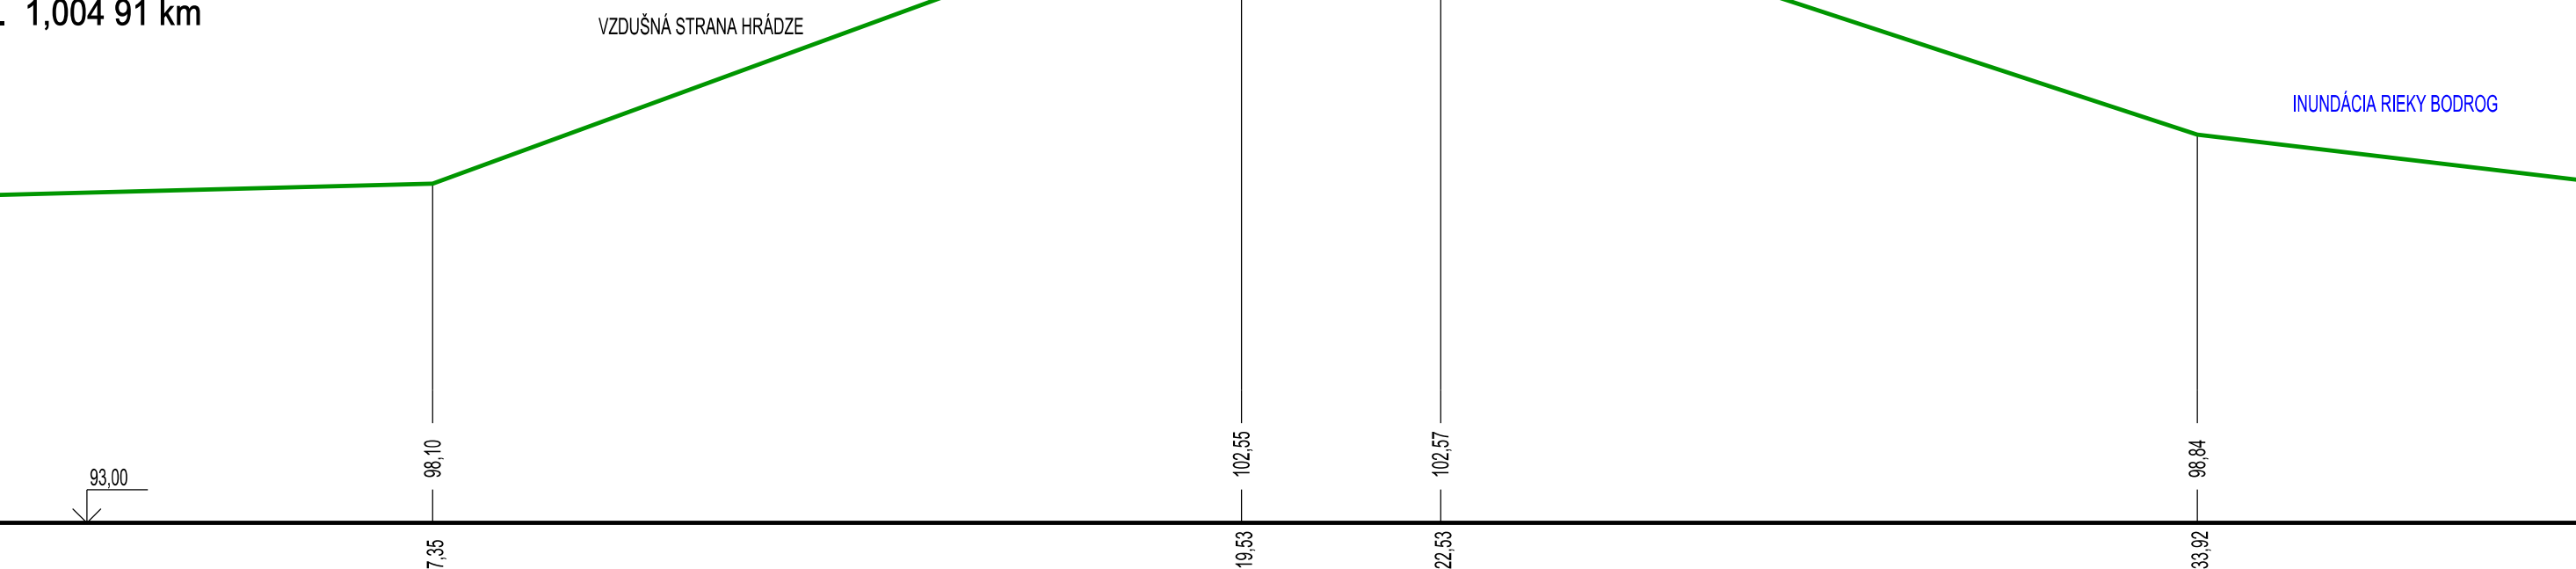

PRIEČNY PROFIL PF3.6
st. 1,503 48 km



2			
1			
0			
Revízia:	Dátum:	Vydal:	Schválil:
INVESTOR		KOŠICKÝ SAMOSPRÁVNÝ KRAJ	
Projektová organizácia:		KOŠICKÝ SAMOSPRÁVNÝ KRAJ	
Vyracoval:		Parížská cesta 70	
Ing. Gabriel Faško		974 01 Baranová Bystrika	
Zodpovedný projektant:		Telefón a fax: 049 - 4142303	
Ing. Gabriel Faško		E-mail: bursa@bursa.sk	
Kontroloval:		H I P:	
Ing. Rastislav Haraga		Ing. Matúš Bursa	
Akcia:		Miesto:	
Cyklotrasy po hrádzach		Zemplín	
Košíckého kraja - Hrádz		8 A4	
riek Bodrog a Latorica 1. etapa		Dátum:	
Objekt: SO 103 3, Úsek, Somotor - Svätá Mária, LBH Bodrog		02. 2025	
Názov prílohy:		Stupeň:	
Charakteristické priečne profily - 3. úsek		PS	
		Č. zákazky:	
		721-10-34024	
		Mierka:	
		Číslo prílohy:	
		1: 100	
		E.5.3	