



BEZPEČNOSTNÁ ZÁVORA - VZOR

PÔDORYS:

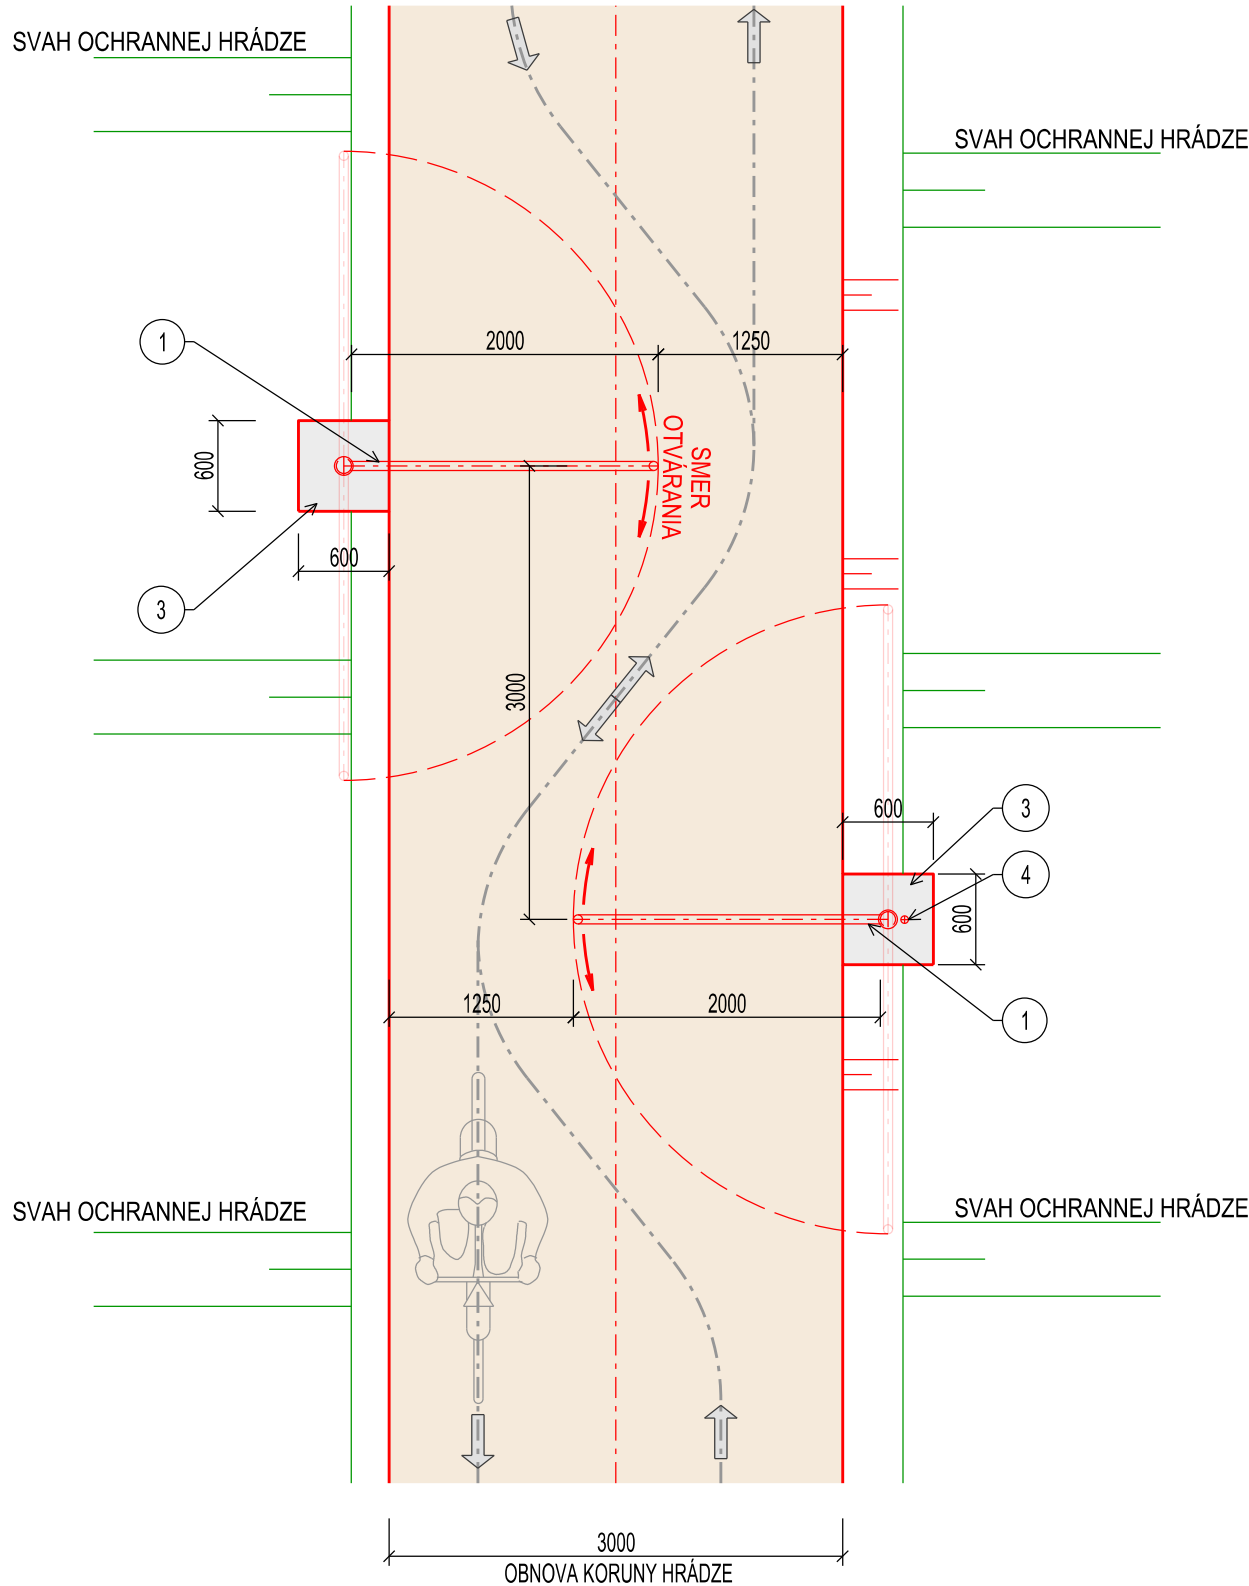

REZ:

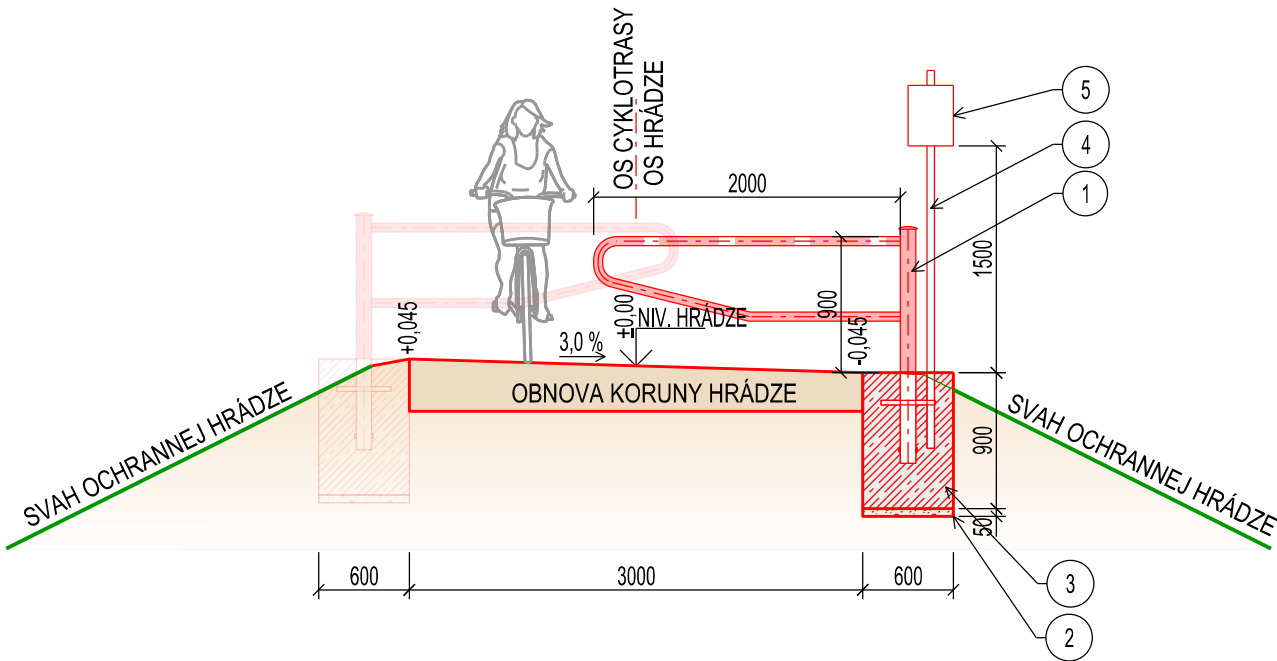

LEGENDA:

1. ZÁVORA OTOČNÁ BEZ PODPERY, ŠÍRKA 2,0 m, NAD ZEMOU MIN. 0,9 m
UZAMYKANIE NA TROJHRANNÝ KĹÚČ, FARBA ČERVENÁ S REFLEXNÝMI BIELYMI PRUHMÍ
MATERIÁL KOMPOZIT ALEBO ŽIAROVO POZINKOVANÁ OCEĽ
2. ŠTRKOPIESKOVÉ LÔŽKO HR. 50 mm POD BETÓNOVÝ BLOK
3. BETÓNOVÝ BLOK PRE OSADENIE ZÁVORY, BETÓN PROSTÝ C 16/20
4. STĽPIK PRE OSADENIE INFORMAČNEJ TABULE, OCEĽOVÝ RÚRKA Ø 50 mm, DĹ. 2,5 m
5. INFORMAČNÁ TABUĽA: "ZÁSADY POHYBU NA HRÁDZACH"

INFORMAČNÁ TABUĽA - ZNENIE TEXTU:

ZÁSADY POHYBU NA HRÁDZACH

1. Pohyb po prístupných častiach vodohospodárskych hrádzí je na vlastné nebezpečenstvo každého návštevníka.
2. Pri pohybe protiúdcích cyklistov a chodcov na korune hrádze platia zásady cestnej premávky.
3. Správca objektov prislúchajúcich k vodnému toku vykonáva vo vlastnej réžii alebo subdodávateľsky počas roka pravidelnú údržbu. Návštevníci objektov sú povinní činnosti správcu toku akceptovať a rešpektovať pokyny pracovníkov SVP, š.p.
4. Nie je prípustné poškodzovať teleso hrádze a jej vybavenie, vrátane trávnatého porastu svahov hrádze a jej pred polí.
5. Zakazuje sa akýmkoľvek spôsobom poškodzovať a ničiť objekty a zariadenia osadené na hrádzi.
6. Manipulácia s technologickými zariadeniami na objektoch cudzími osobami je neprípustná.
7. Je zakázané znečisťovať ochrannú hrádzu a objekty a vykonávať činnosti, pri ktorých by mohlo dôjsť k znečisteniu povrchových a podzemných vôd.
8. V blízkosti areálov čerpacích staníc je zakázané pohybovať sa mimo vyznačenej cyklotrasy alebo vstupovať do areálu čerpacej stanice.
9. Počas vyhlásenia povodňovej aktivity je zakázaný pohyb a jazda po vodohospodárskych objektoch a v medzi hrádzovom priestore. V prípade nedodržania tohto zákazu správca toku nezodpovedá za vzniknuté škody na majetku a ani za ujmy na zdraví.
10. Porušenie predpisov na úseku vodného hospodárstva bude riešené sankčným postihom v zmysle platnej legislatívy.

INFORMÁCIE O POVODŇOVEJ AKTIVITE NA RIEKE BODROG NÁJDETE NA:

WWW.SHMU.SK



POZNÁMKA :

ZNENIE TEXTU NA INFORMAČNEJ TABULI MÔŽE BYŤ UPRAVENÉ ALEBO DOPLNENÉ PODĽA POŽIADAVIEK SVP, š.p.
INFORMAČNÁ TABUĽA BUDE UMIESTNENÁ LEN V SMERE VJAZDU NA OCHRANNÚ HRÁDZU.

2			
1			
0			
Revízia:	Dátum:	Vydal:	Schválil:
INVESTOR	KOK KOŠICKÝ SAMOSPRÁVNÝ KRAJ KOŠICKÝ SAMOSPRÁVNÝ KRAJ		
Projektová organizácia:	BURSA s.r.o.	Partizánska cesta 70 974 01 Banská Bystrica	Telefón a fax: 048 - 4142303 E-mail : bursa@bursa.sk
Vypracoval: Ing. Gabriel Faško	Zodpovedný projektant: Ing. Gabriel Faško	Kontroloval: Ing. Rastislav Haraga	H I P : Ing. Matúš Bursa
Cyklotrasy po hrádzach Košického kraja - Hrádze riek Bodrog a Latorica 1. etapa		Miesto:	Zemplín
		Formát	3 A4
		Dátum	02. 2025
		Stupeň	PS
Objekt :		Č. zákazky	721-10-34024
Názov prílohy:		Mierka	Číslo prílohy
Bezpečnostná závora - vzorové riešenie		1: 50	E.6