




Východoslovenská distribučná, a.s.
Operatívny asset manažment

1:21 800

220 110 0 220 440 660
m



Prehľadová mapa

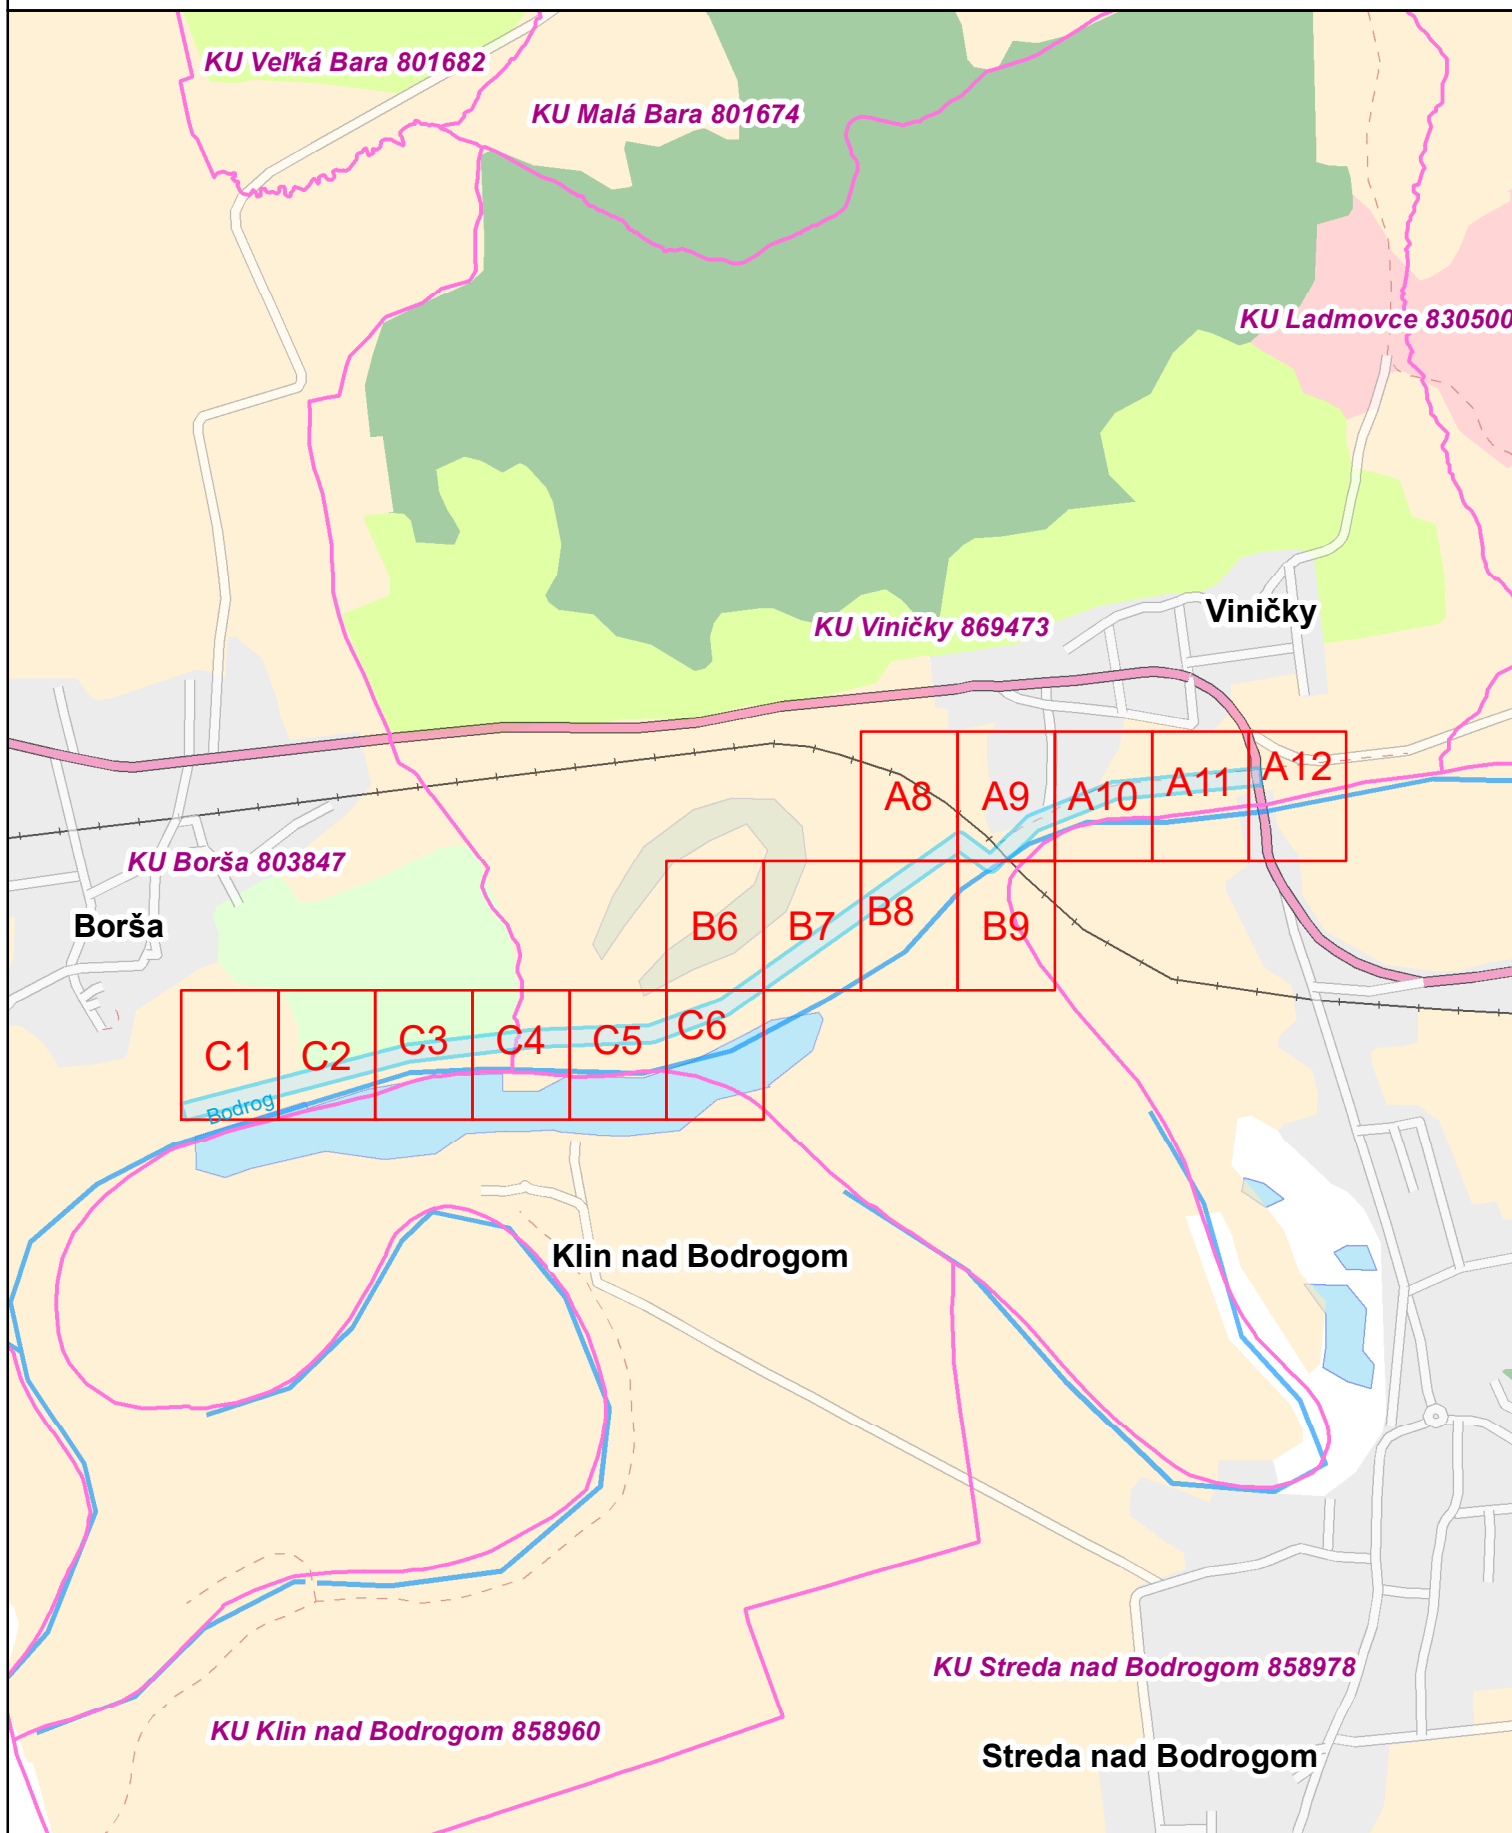

Dátum: 21.1.2025


Vektorová katastrálna mapa:
© Úrad geodézie, kartografie a katastra Slovenskej republiky

Ortofotomapa © Geodis Slovakia, s.r.o.
Ortofotomapa © Eurosense, s.r.o.
© Prispievatelia OpenStreetMap



Východoslovenská distribučná, a.s.
Operatívny asset manažment

1:2 000

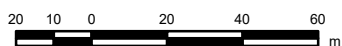

Legenda:

ZVN a VVN Vedenia

— VVN kábel

— VVN vzduch

— ZVN kábel

— ZVN vzduch

— Zájmová oblasť

VN Vedenia

— VN kábel

— VN vzduch

NN Vedenia

— NN kábel

— NN vzduch

NN Pripojky


(orientačné zakreslenie)

— NN káblová prípojka

— NN vzdušná prípojka

Trafostanice

— Trafostanica

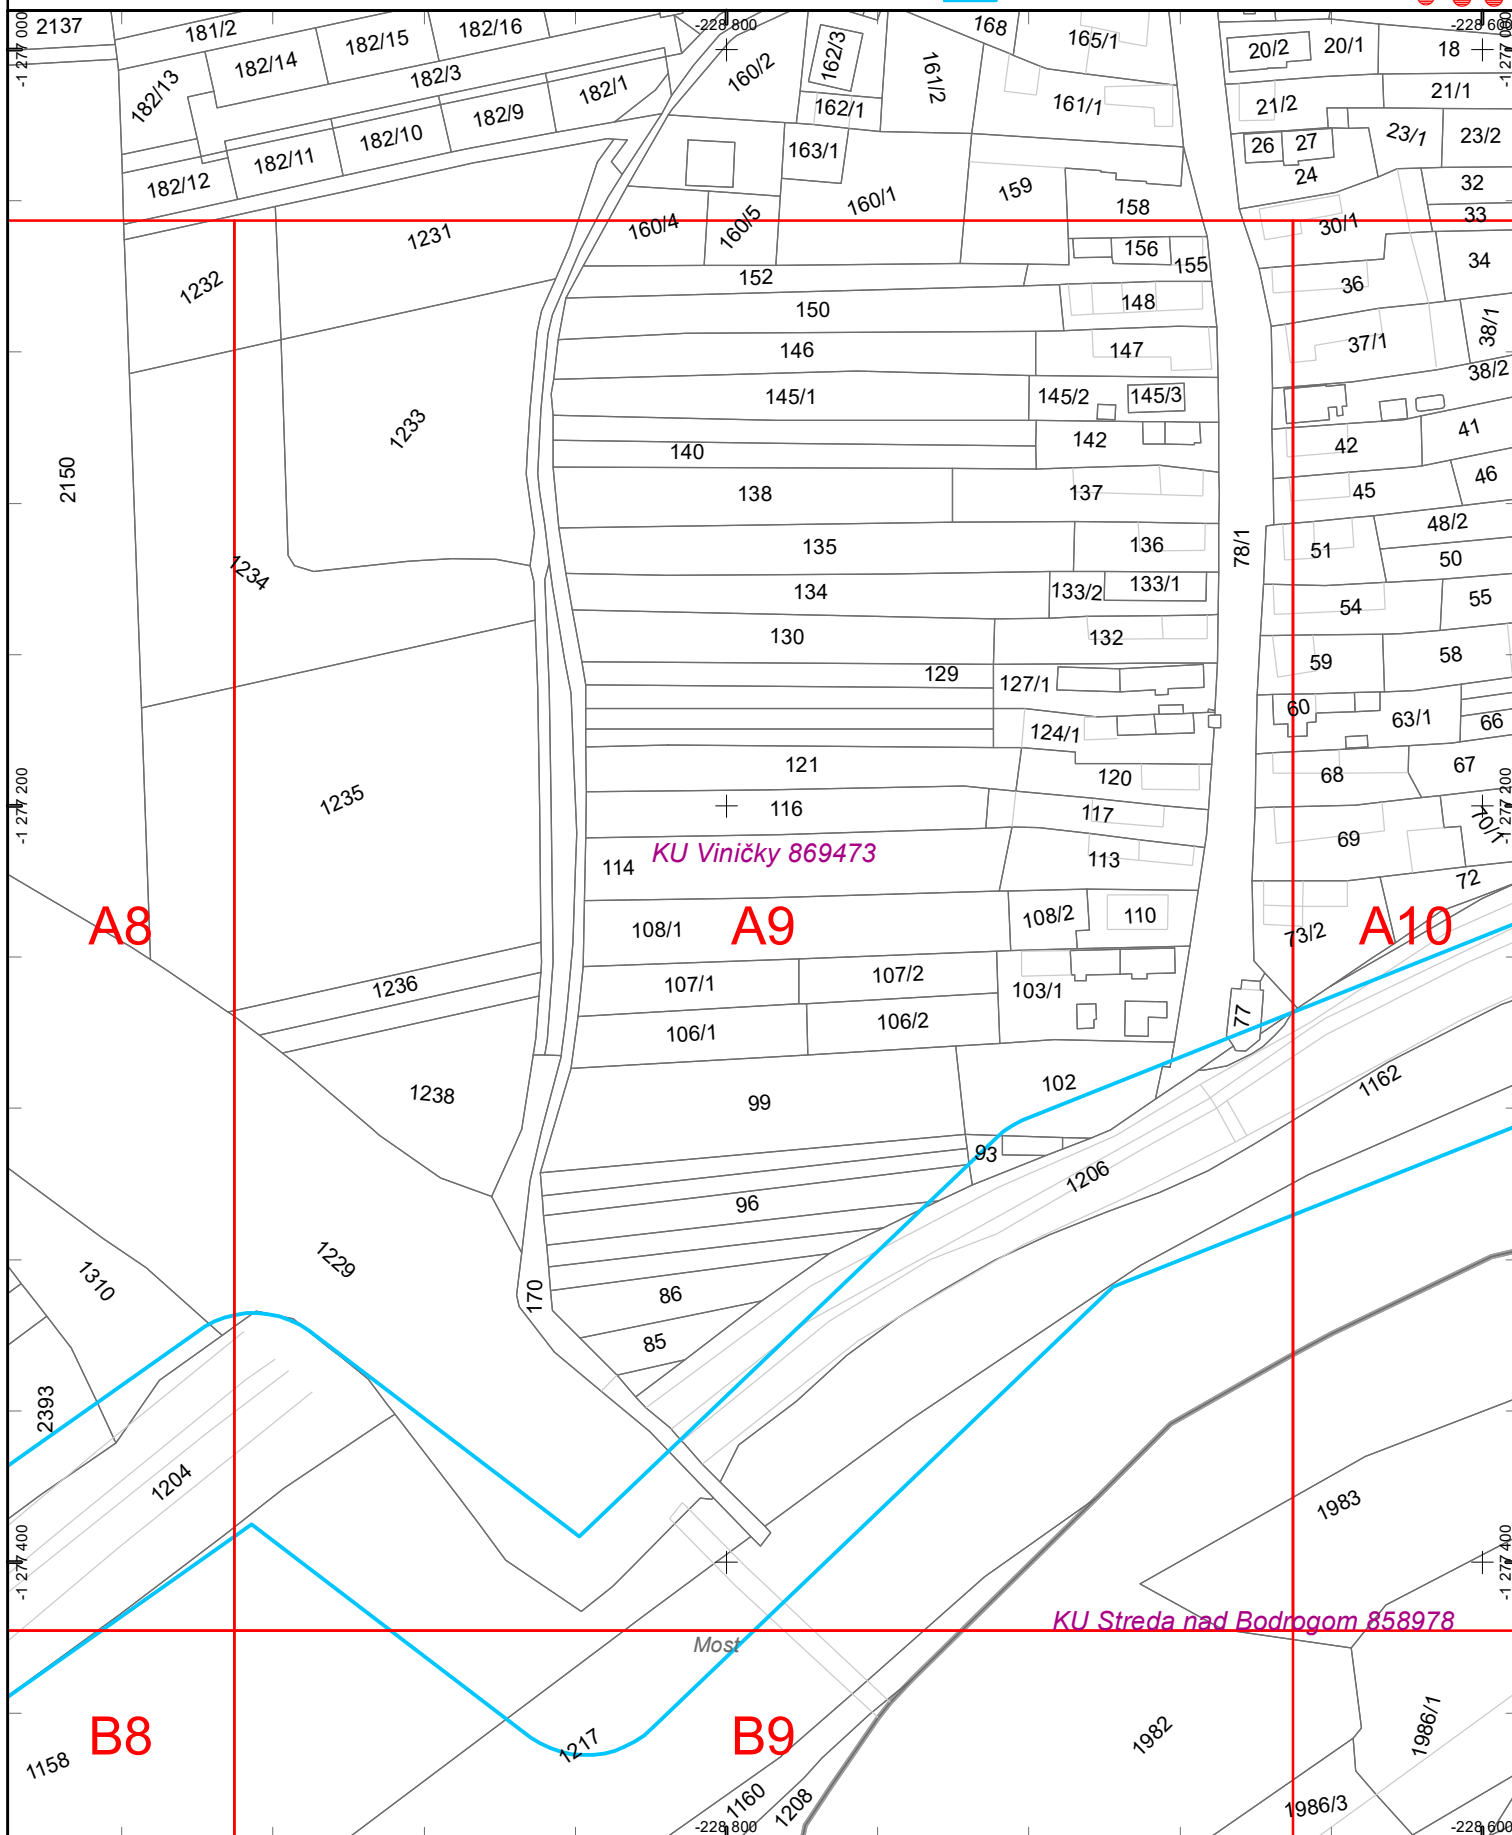

Dátum: 21.1.2025


Vektorová katastrálna mapa:
© Úrad geodézie, kartografie a katastra Slovenskej republiky

Ortofotomapa © Geodis Slovakia, s.r.o.
Ortofotomapa © Eurosense, s.r.o.
© Prispievatelia OpenStreetMap



Východoslovenská distribučná, a.s.
Operatívny asset manažment

1:2 000

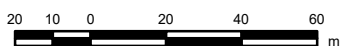

Legenda:

ZVN a VVN Vedenia

- VVN kábel
- VVN vzduch
- ZVN kábel
- ZVN vzduch

Záujmová oblasť



VN Vedenia

- VN kábel
- VN vzduch


NN Vedenia

- NN kábel
- NN vzduch

**NN Prípojky
(orientačné zakreslenie)**

- NN káblová prípojka
- NN vzdušná prípojka

Trafostanice

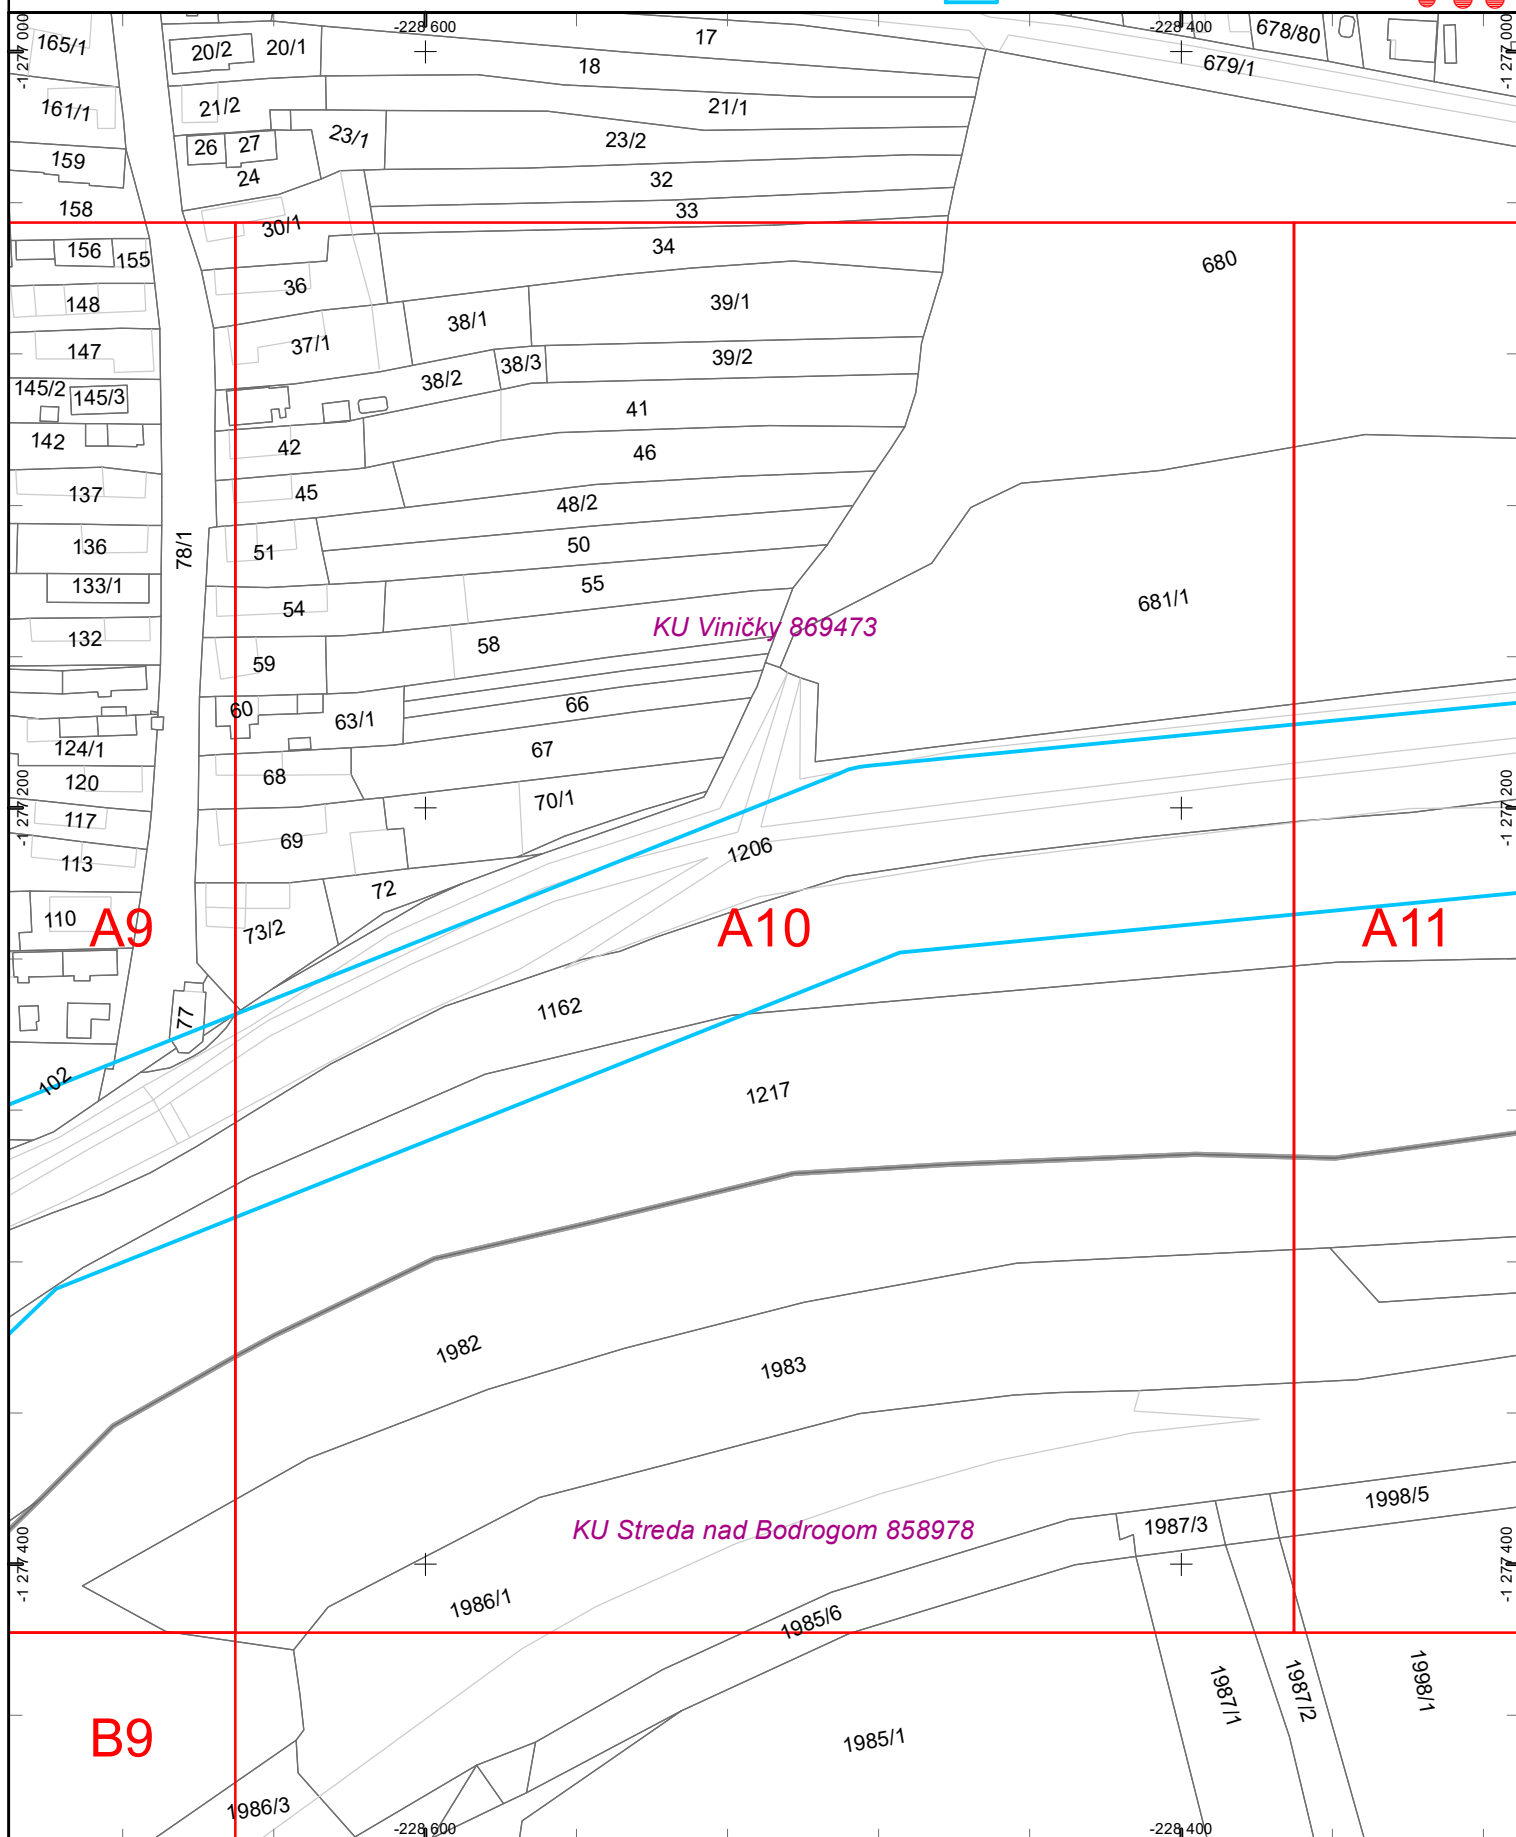

Dátum: 21.1.2025

Vektorová katastrálna mapa:
© Úrad geodézie, kartografie a katastra Slovenskej republiky

Ortofotomapa © Geodis Slovakia, s.r.o.
Ortofotomapa © Eurosense, s.r.o.
© Prispievatelia OpenStreetMap



Východoslovenská distribučná, a.s.
Operatívny asset manažment

1:2 000

20 10 0 20 40 60
m



Legenda:

ZVN a VVN Vedenia

— VVN kábel
— VVN vzduch
— ZVN kábel
— ZVN vzduch

Záujmová oblasť



VN Vedenia

— VN kábel
— VN vzduch

NN Vedenia


— NN kábel
— NN vzduch

NN Prípojky

(orientačné zakreslenie)

— NN káblová prípojka
— NN vzdušná prípojka

Trafostanice

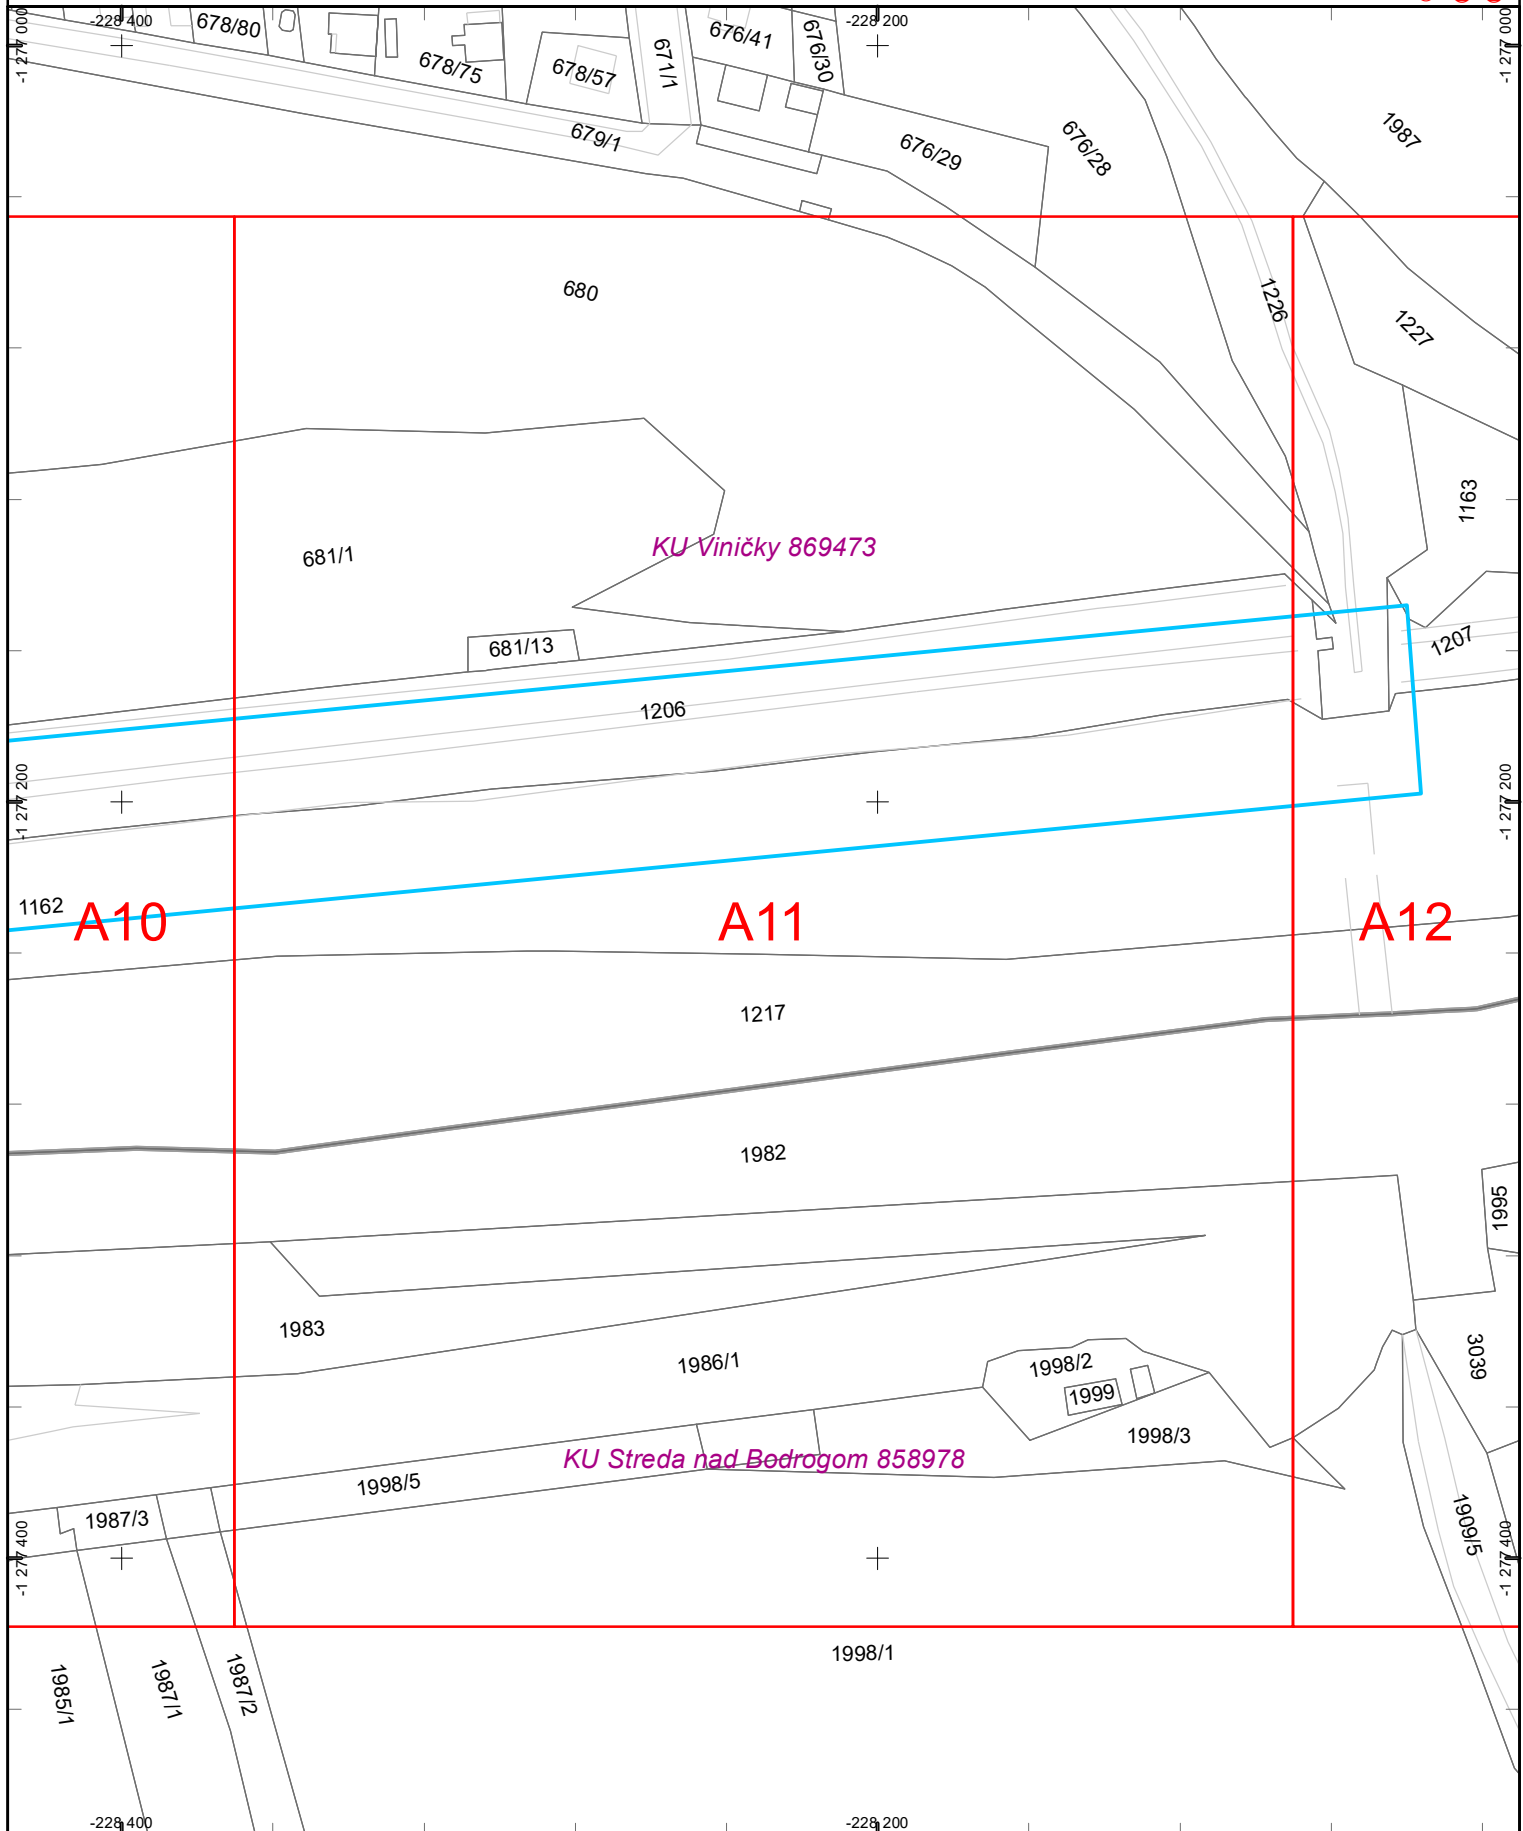

Dátum: 21.1.2025

Vektorová katastrálna mapa:
© Úrad geodézie, kartografie a katastra Slovenskej republiky

Ortofotomapa © Geodis Slovakia, s.r.o.
Ortofotomapa © Eurosense, s.r.o.
© Prispievatelia OpenStreetMap



Východoslovenská distribučná, a.s.
Operatívny asset manažment

1:2 000

20 10 0 20 40 60 m




Legenda:

ZVN a VVN Vedenia
 --- VVN kábel
 --- VVN vzduch
 --- ZVN kábel
 --- ZVN vzduch
Záujmová oblasť
 [Red outline box]

VN Vedenia
 --- VN kábel
 --- VN vzduch
NN Vedenia
 --- NN kábel
 --- NN vzduch

NN Prípojky (orientačné zakreslenie)
 --- NN kábová prípojka
 --- NN vzdušná prípojka
Trafostanice
 [Diagonal hatched box] [Red circle with cross] [Red circle with cross] [Red circle with cross] [Red circle with cross]

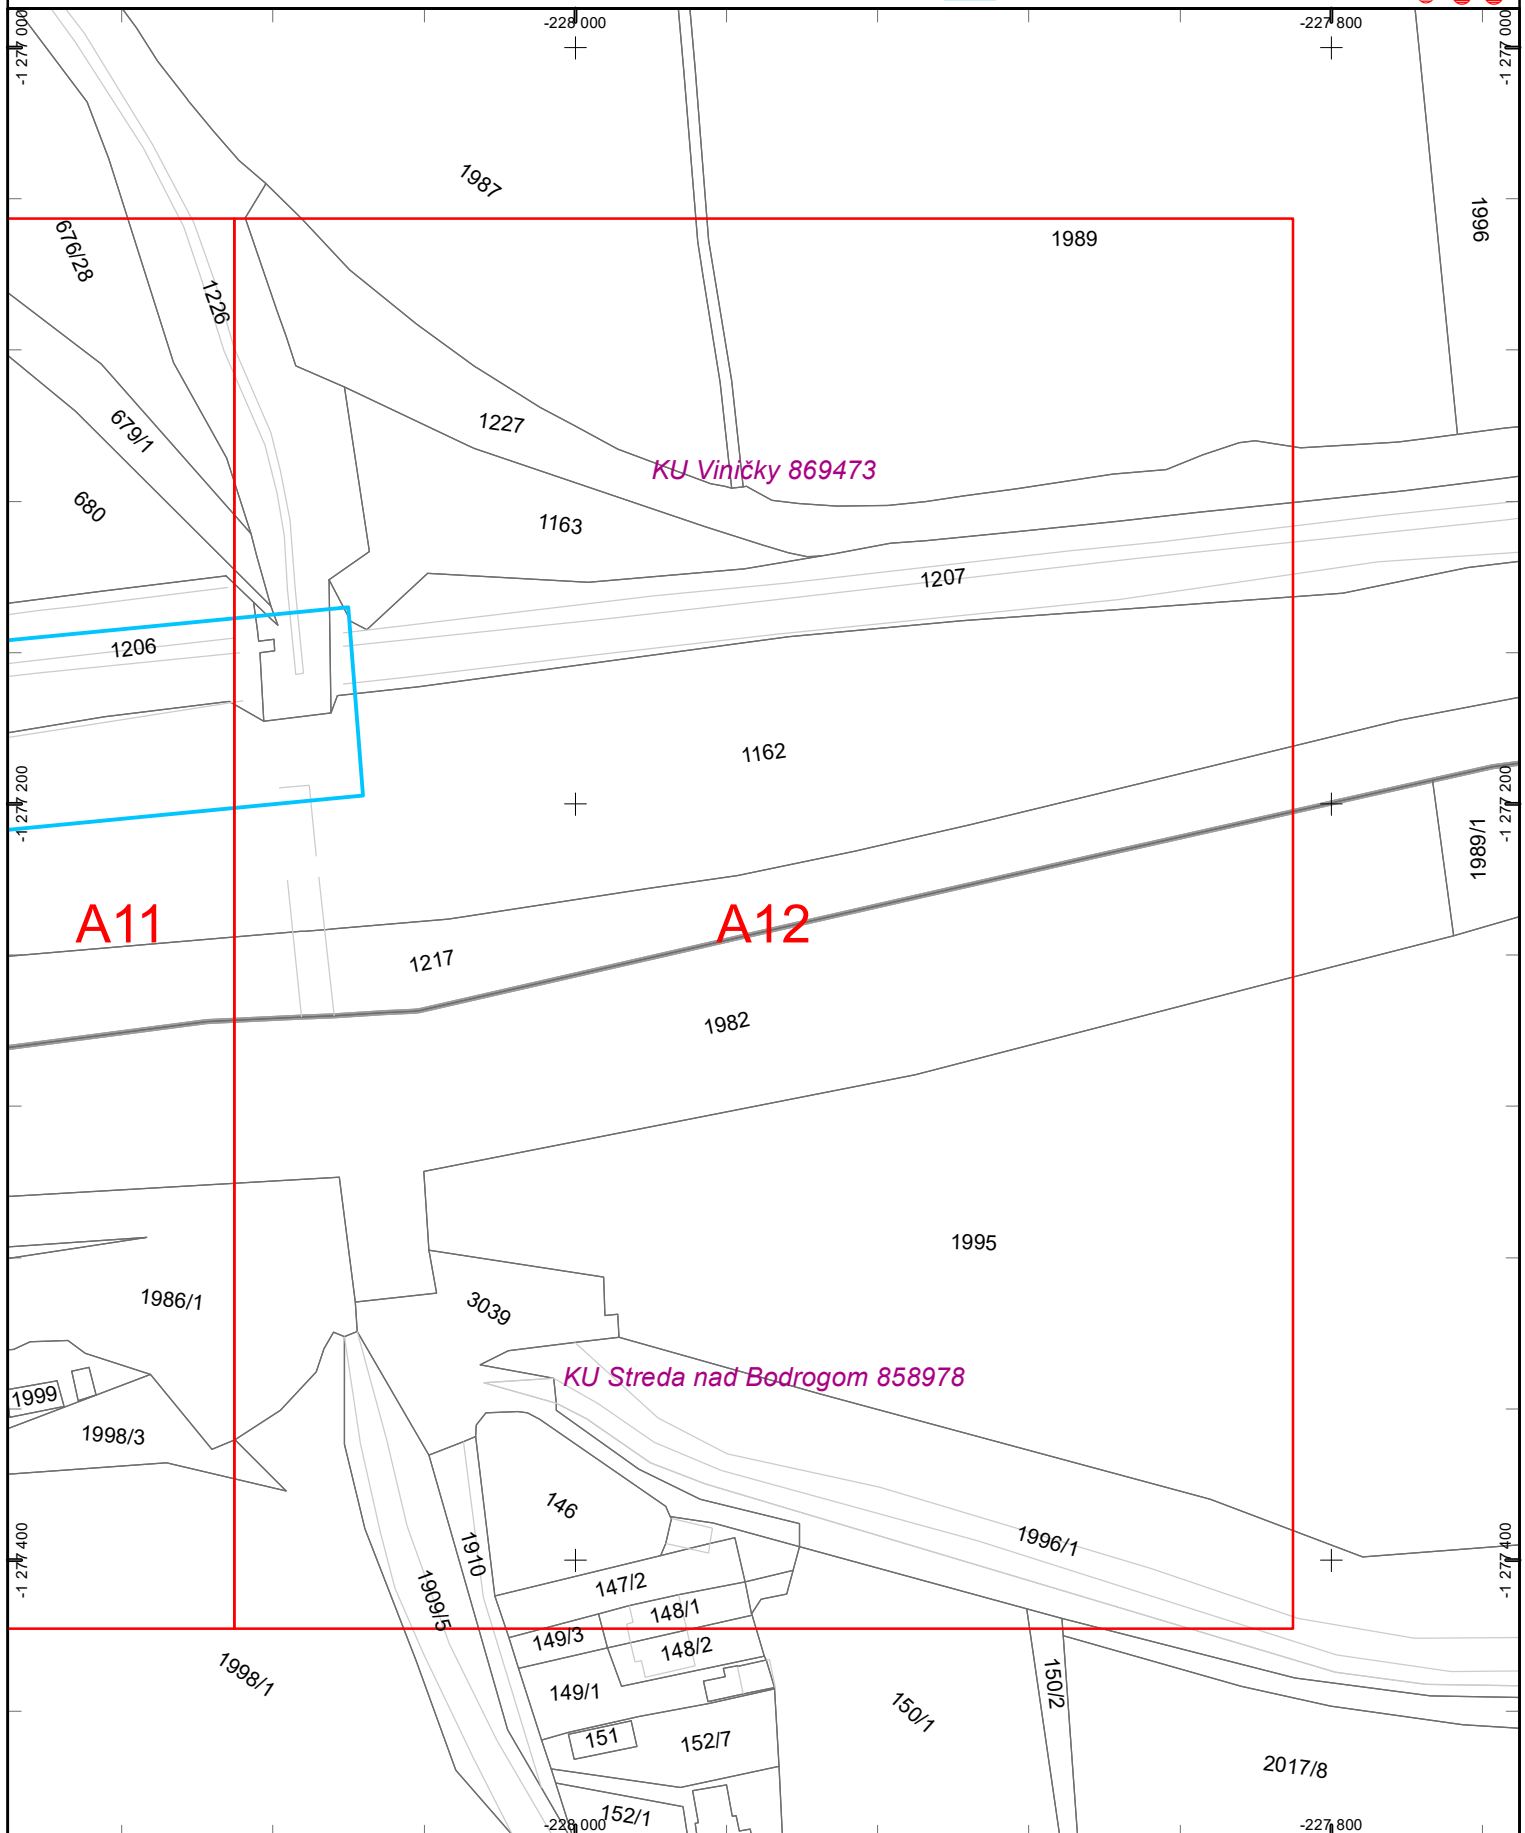

Dátum: 21.1.2025

Vektorová katastrálna mapa:
© Úrad geodézie, kartografie a katastra Slovenskej republiky

Ortofotomapa © Geodis Slovakia, s.r.o.
Ortofotomapa © Eurosense, s.r.o.
© Prispievatelia OpenStreetMap



Východoslovenská distribučná, a.s.
Operatívny asset manažment

1:2 000

20 10 0 20 40 60 m



Legenda:

ZVN a VVN Vedenia

— VVN kábel

— VVN vzduch

— ZVN kábel

— ZVN vzduch

Záujmová oblasť



VN Vedenia

— VN kábel

— VN vzduch

NN Vedenia

— NN kábel


— NN vzduch

**NN Prípojky
(orientačné zakreslenie)**

— NN káblová prípojka

— NN vzdušná prípojka

Trafostanice

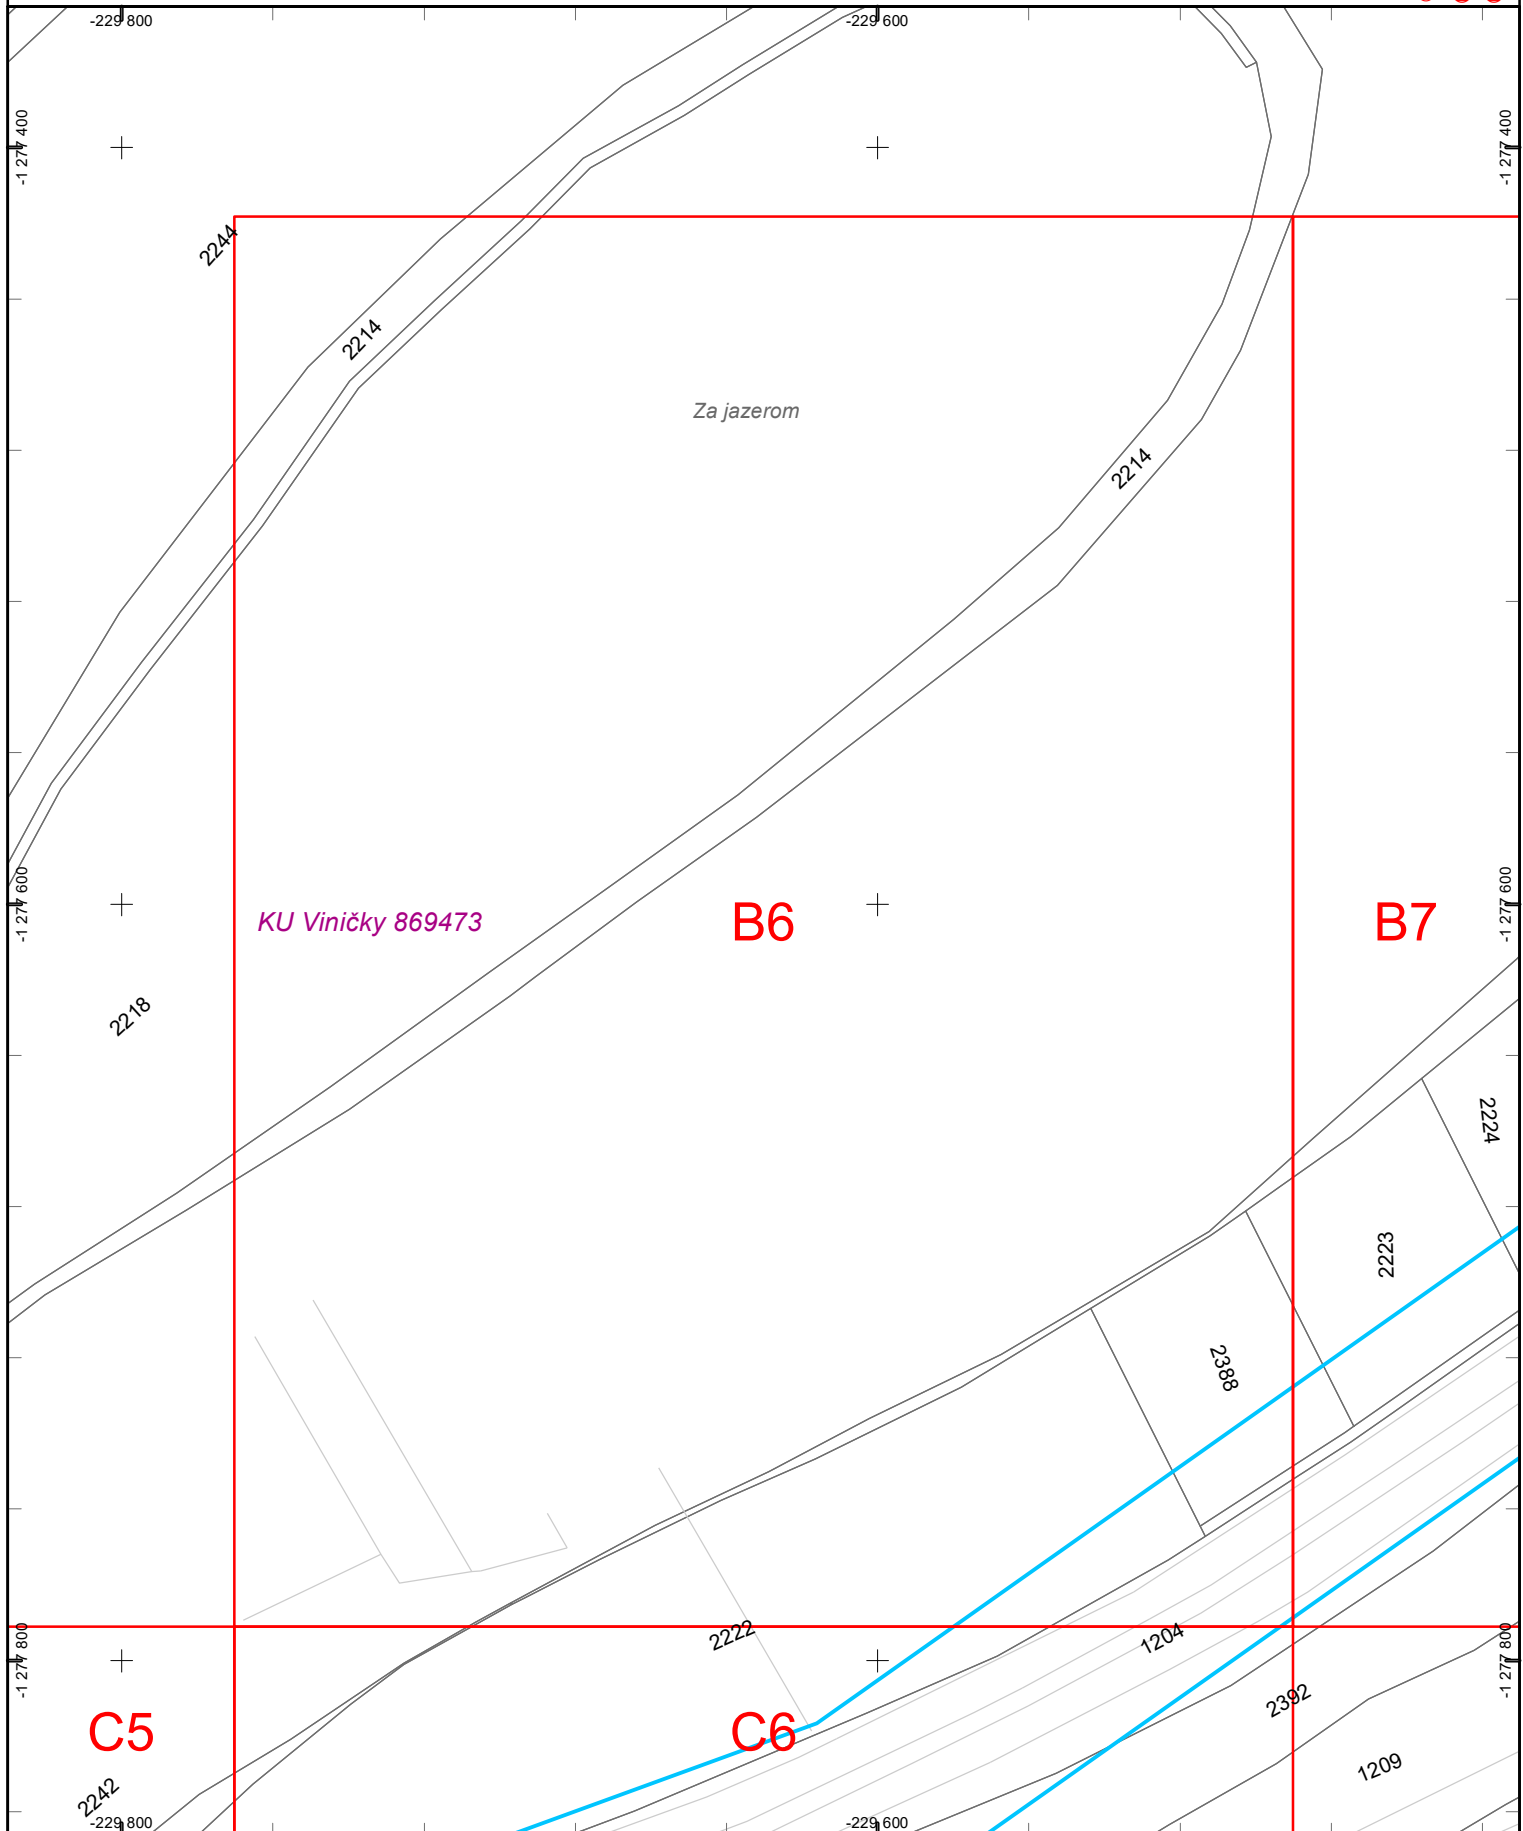

Dátum: 21.1.2025


Vektorová katastrálna mapa:
© Úrad geodézie, kartografie a katastra Slovenskej republiky

Ortofotomapa © Geodis Slovakia, s.r.o.
Ortofotomapa © Eurosense, s.r.o.
© Prispievatelia OpenStreetMap



Východoslovenská distribučná, a.s.
Operatívny asset manažment

1:2 000

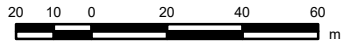

Legenda:

ZVN a VVN Vedenia

- VVN kábel
- VVN vzduch
- ZVN kábel
- ZVN vzduch

Záujmová oblasť



VN Vedenia

- VN kábel
- VN vzduch


NN Vedenia

- NN kábel
- NN vzduch

NN Prípojky

- (orientačné zakreslenie)
- NN káblová prípojka
- NN vzdušná prípojka

Trafostanice

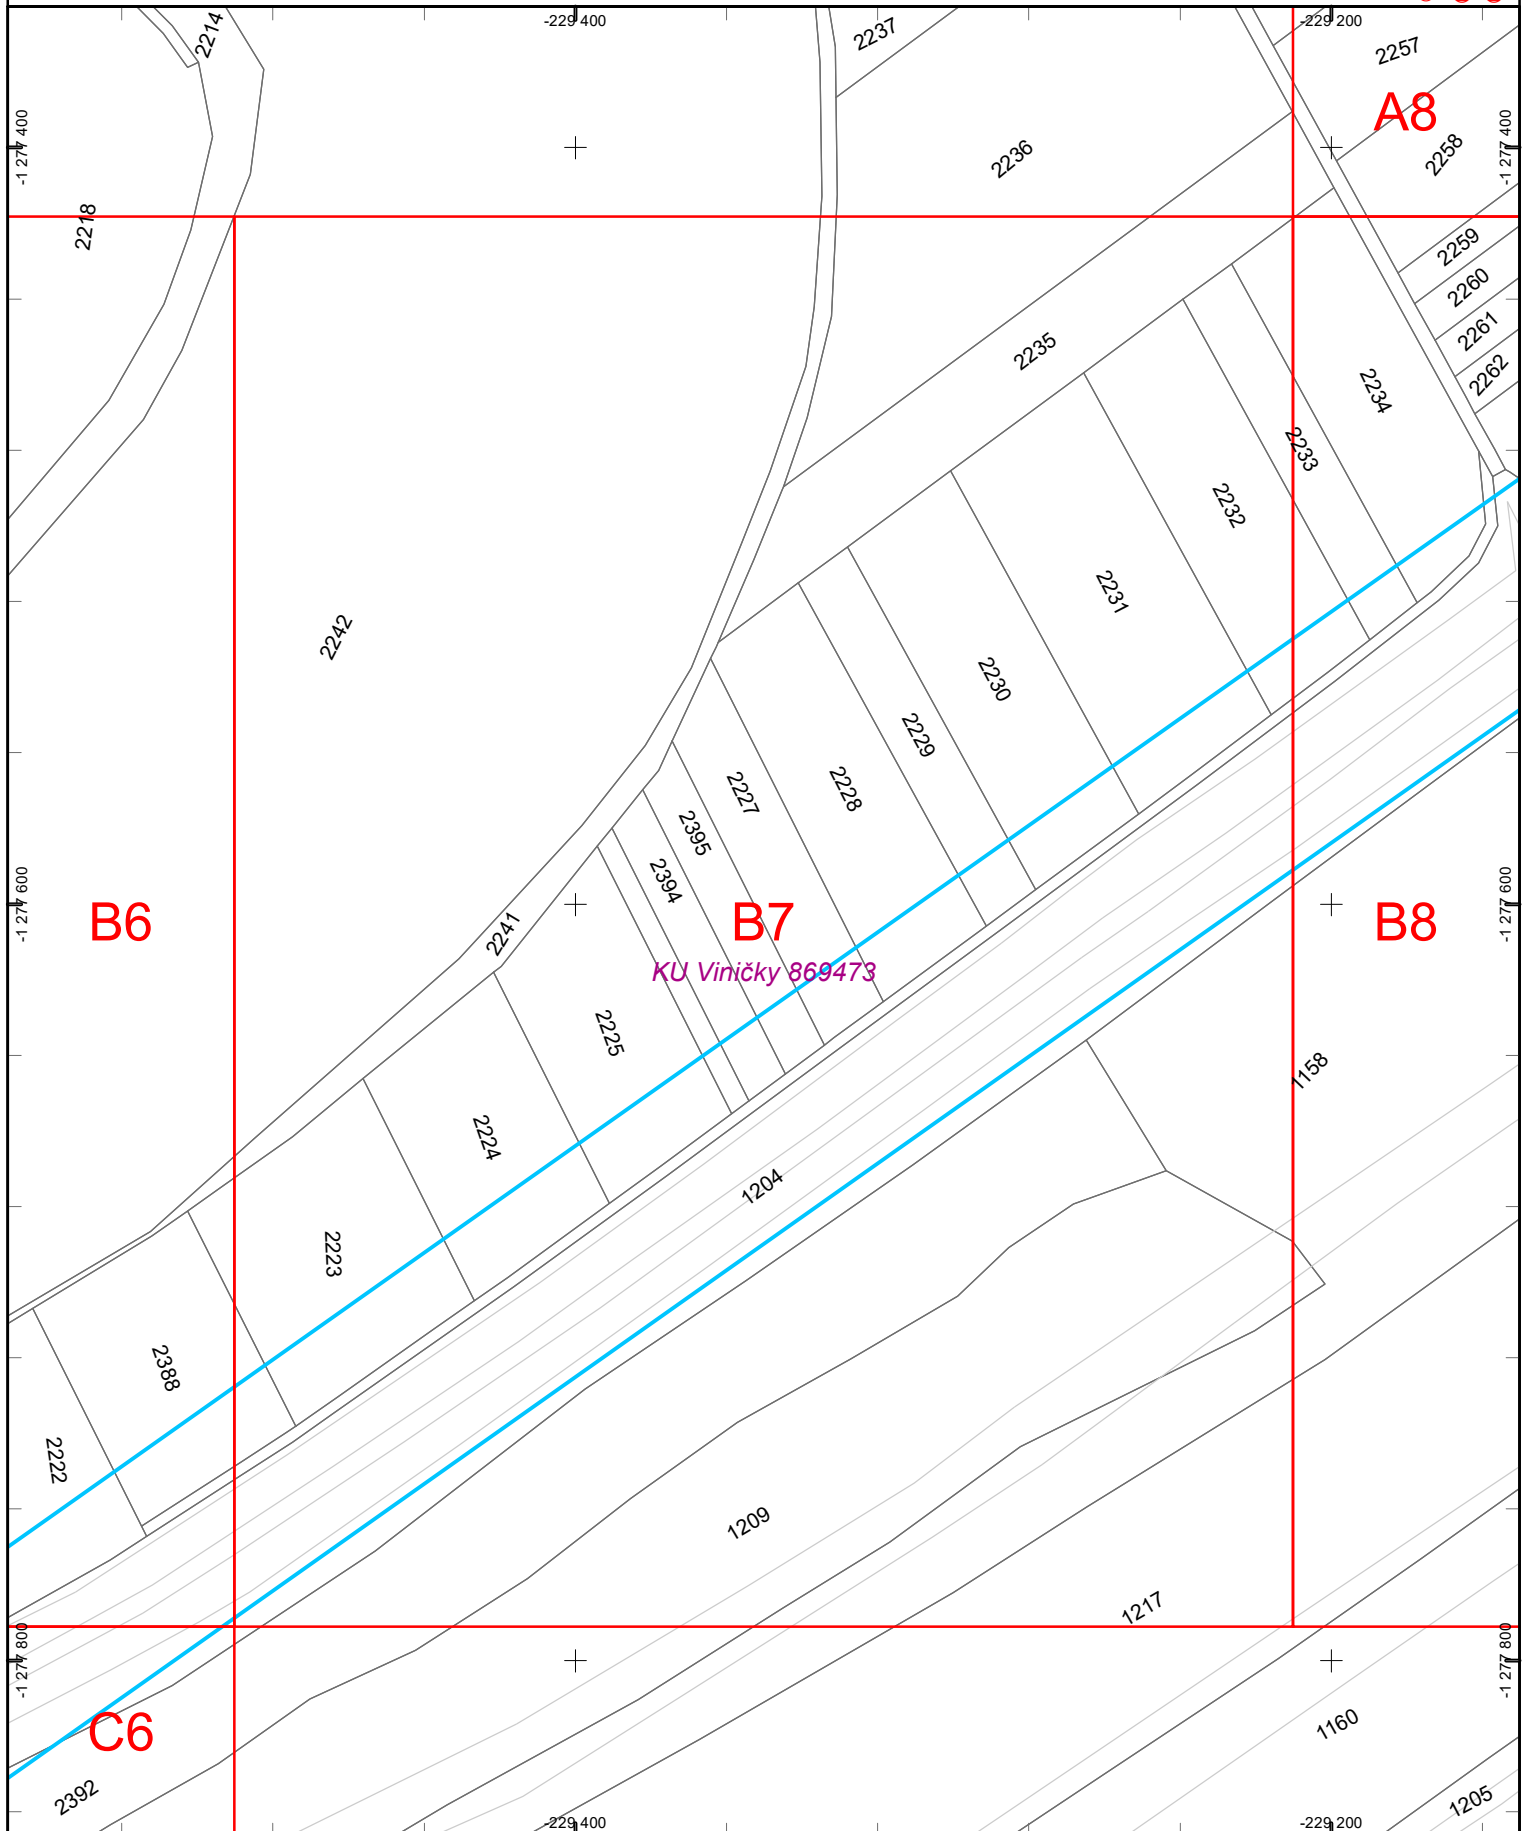

Dátum: 21.1.2025


Vektorová katastrálna mapa:
© Úrad geodézie, kartografie a katastra Slovenskej republiky

Ortofotomapa © Geodis Slovakia, s.r.o.
Ortofotomapa © Eurosense, s.r.o.
© Prispievatelia OpenStreetMap



Východoslovenská distribučná, a.s.
Operatívny asset manažment

1:2 000

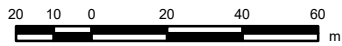

Legenda:

ZVN a VVN Vedenia

— VVN kábel
— VVN vzduch
— ZVN kábel
— ZVN vzduch

Záujmová oblasť



VN Vedenia

— VN kábel
— VN vzduch


NN Vedenia

— NN kábel
— NN vzduch

NN Prípojky (orientačné zakreslenie)

— NN káblová prípojka
— NN vzdušná prípojka

Trafostanice

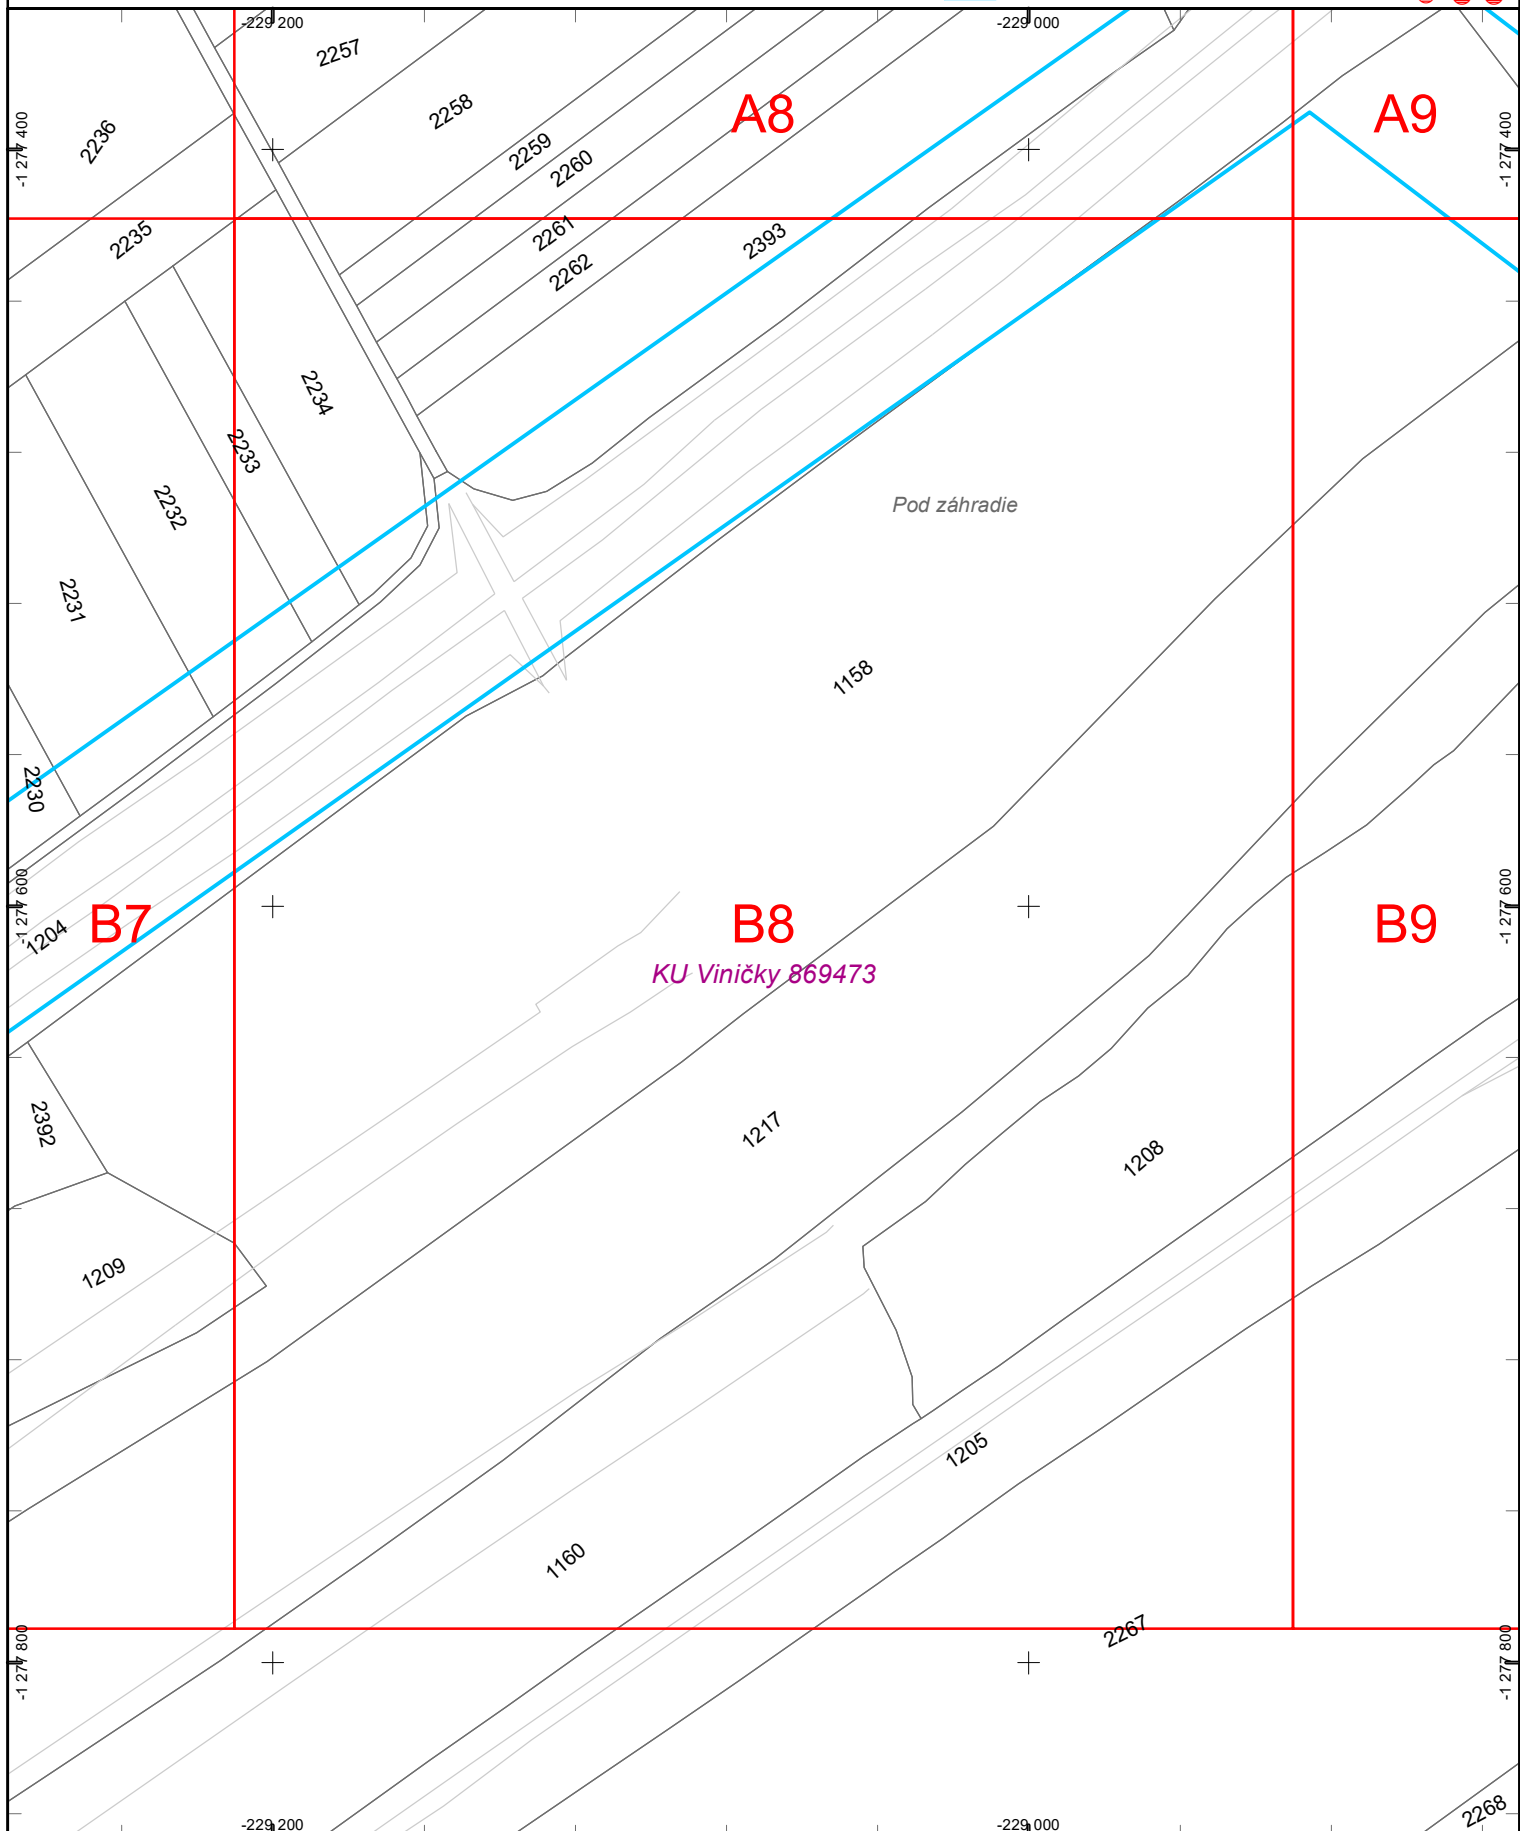

Dátum: 21.1.2025


Vektorová katastrálna mapa:
© Úrad geodézie, kartografie a katastra Slovenskej republiky

Ortofotomapa © Geodis Slovakia, s.r.o.
Ortofotomapa © Eurosense, s.r.o.
© Prispievatelia OpenStreetMap



Východoslovenská distribučná, a.s.
Operatívny asset manažment

1:2 000

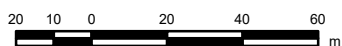

Legenda:

ZVN a VVN Vedenia

- VVN kábel
- VVN vzduch
- ZVN kábel
- ZVN vzduch

Záujmová oblasť



VN Vedenia

- VN kábel
- VN vzduch


NN Vedenia

- NN kábel
- NN vzduch

**NN Prípojky
(orientačné zakreslenie)**

- NN kábová prípojka
- NN vzdušná prípojka

Trafostanice

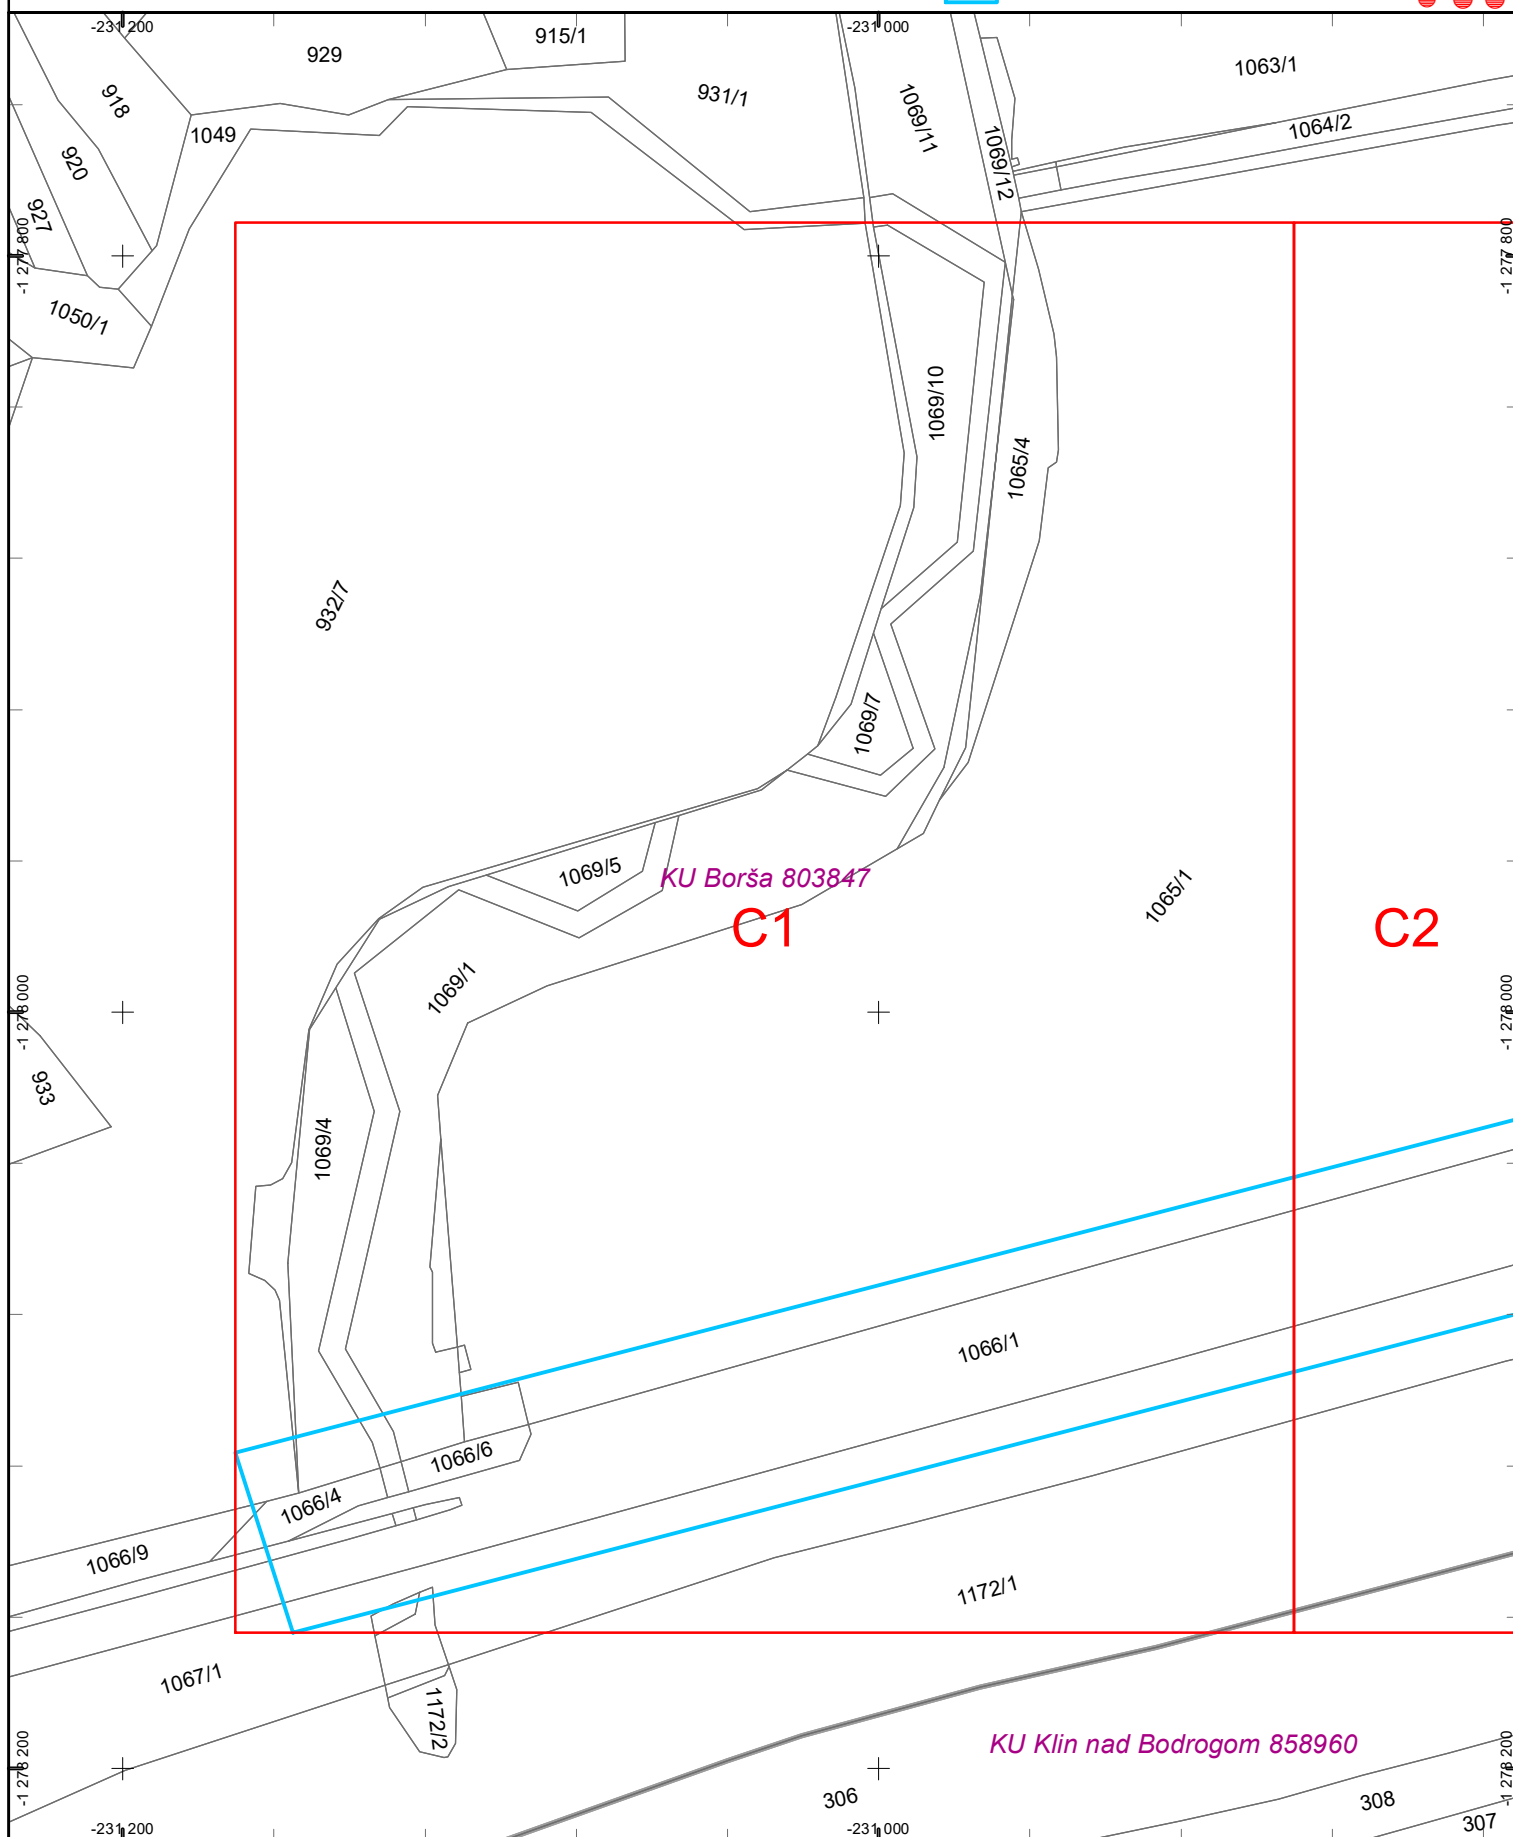

Dátum: 21.1.2025


Vektorová katastrálna mapa:
© Úrad geodézie, kartografie a katastra Slovenskej republiky

Ortofotomapa © Geodis Slovakia, s.r.o.
Ortofotomapa © Eurosense, s.r.o.
© Prispievatelia OpenStreetMap



Východoslovenská distribučná, a.s.
Operatívny asset manažment

1:2 000

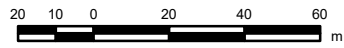


Legenda:

ZVN a VVN Vedenia
 VVN kábel
 VVN vzduch
 ZVN kábel
 ZVN vzduch
Záujmová oblasť

VN Vedenia
 VN kábel
 VN vzduch
NN Vedenia
 NN kábel
 NN vzduch

NN Prípojky (orientačné zakreslenie)
 NN káblová prípojka
 NN vzdušná prípojka

Trafostanice

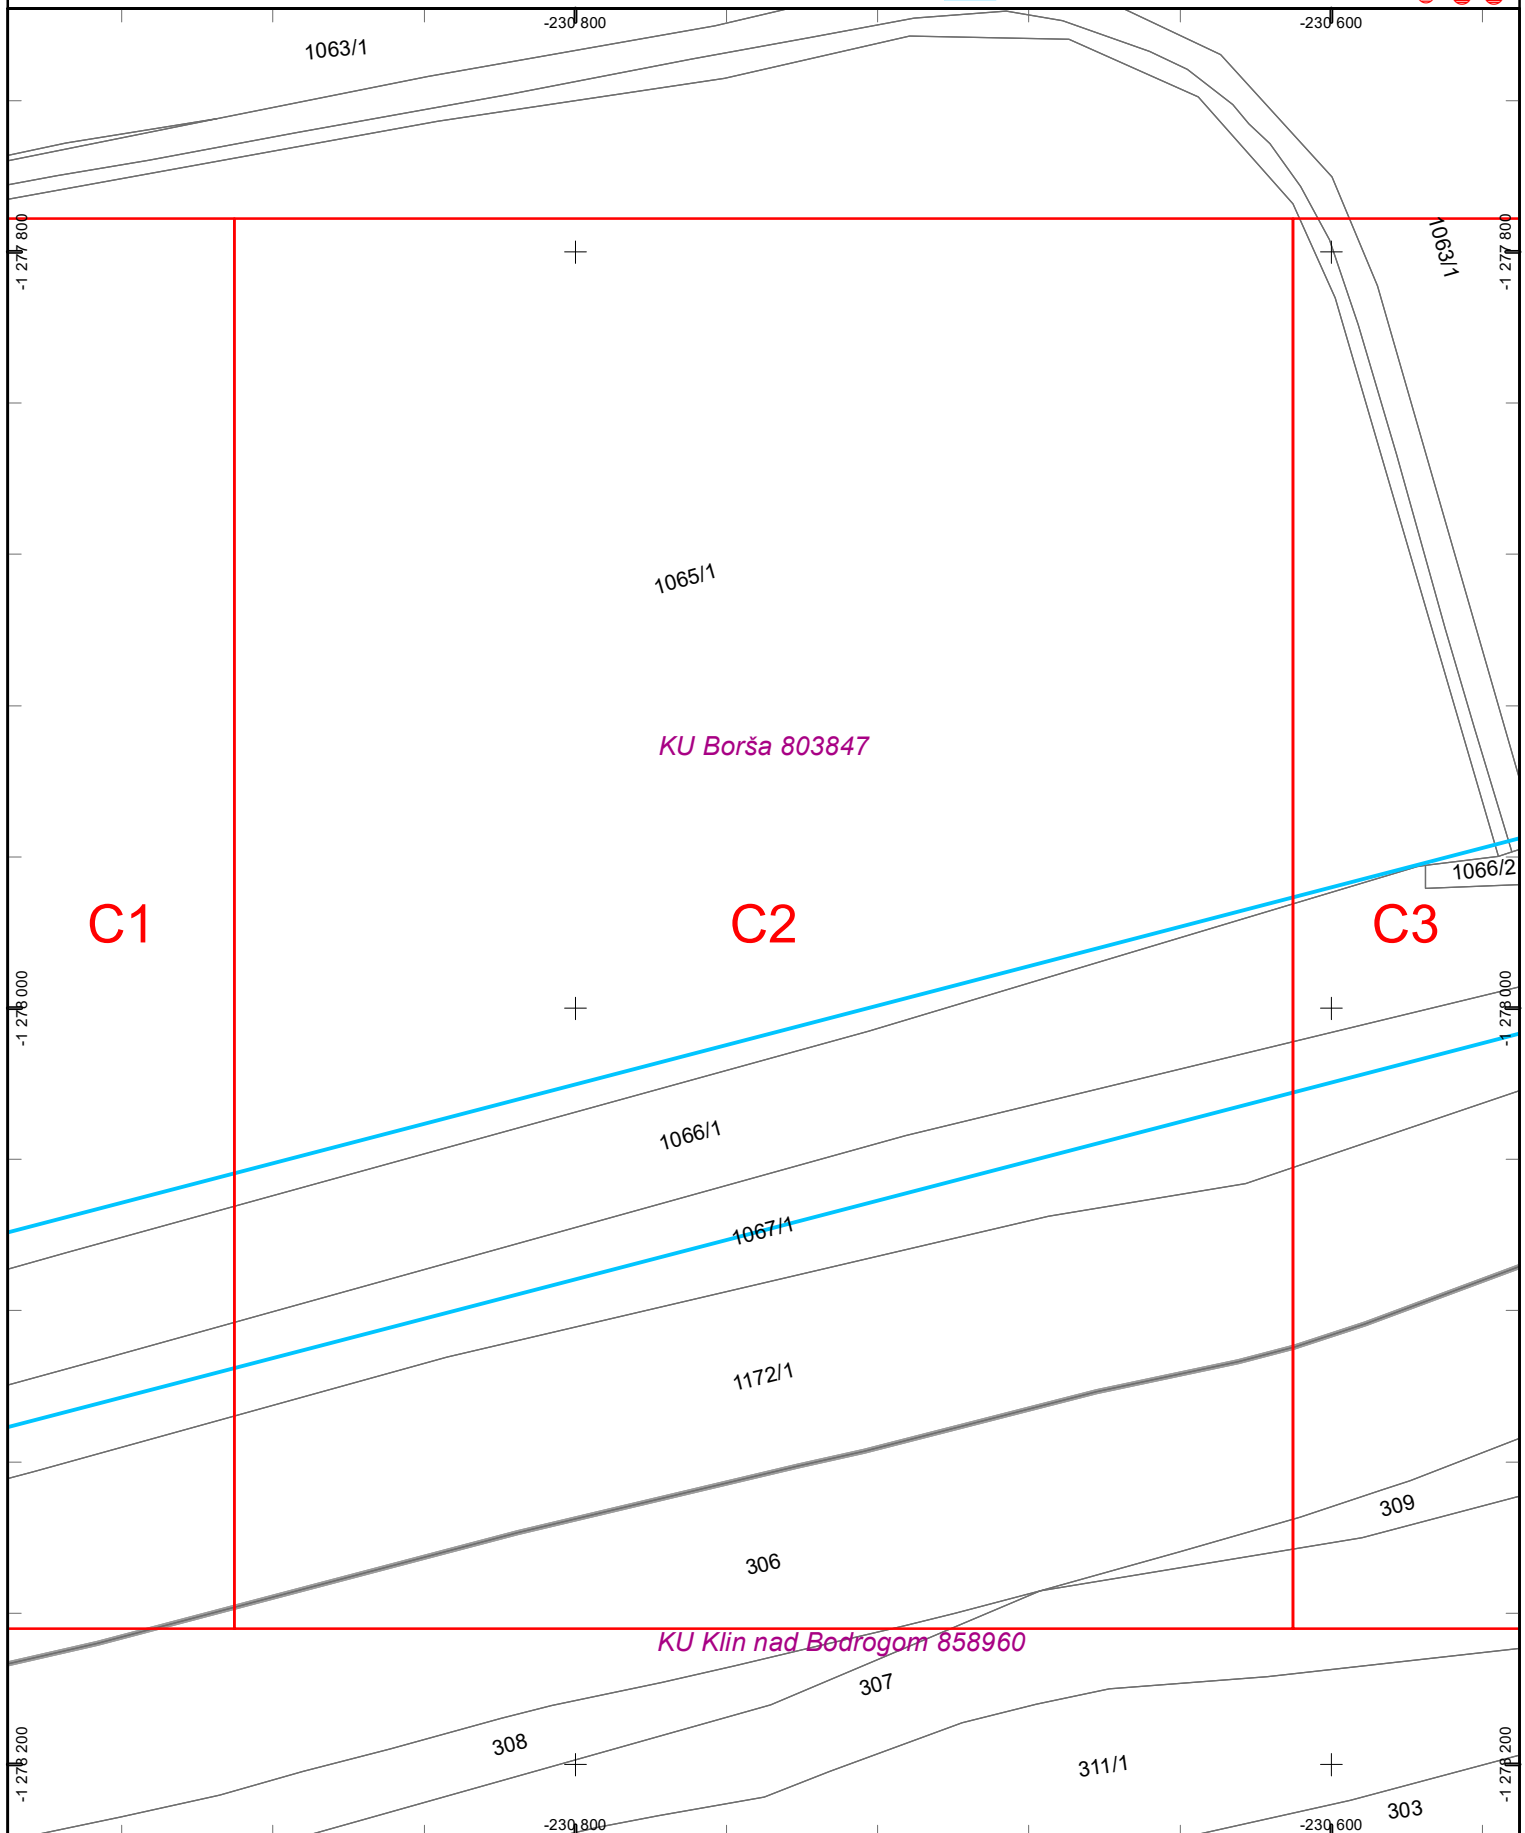

Dátum: 21.1.2025


Vektorová katastrálna mapa:
© Úrad geodézie, kartografie a katastra Slovenskej republiky

Ortofotomapa © Geodis Slovakia, s.r.o.
Ortofotomapa © Eurosense, s.r.o.
© Prispievatelia OpenStreetMap



Východoslovenská distribučná, a.s.
Operatívny asset manažment

1:2 000

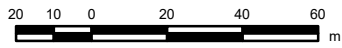

Legenda:

ZVN a VVN Vedenia

— VVN kábel
— VVN vzduch
— ZVN kábel
— ZVN vzduch

Záujmová oblasť



VN Vedenia

— VN kábel
— VN vzduch

NN Vedenia


— NN kábel
— NN vzduch

NN Prípojky

(orientačné zakreslenie)

— NN káblová prípojka
— NN vzdušná prípojka

Trafostanice

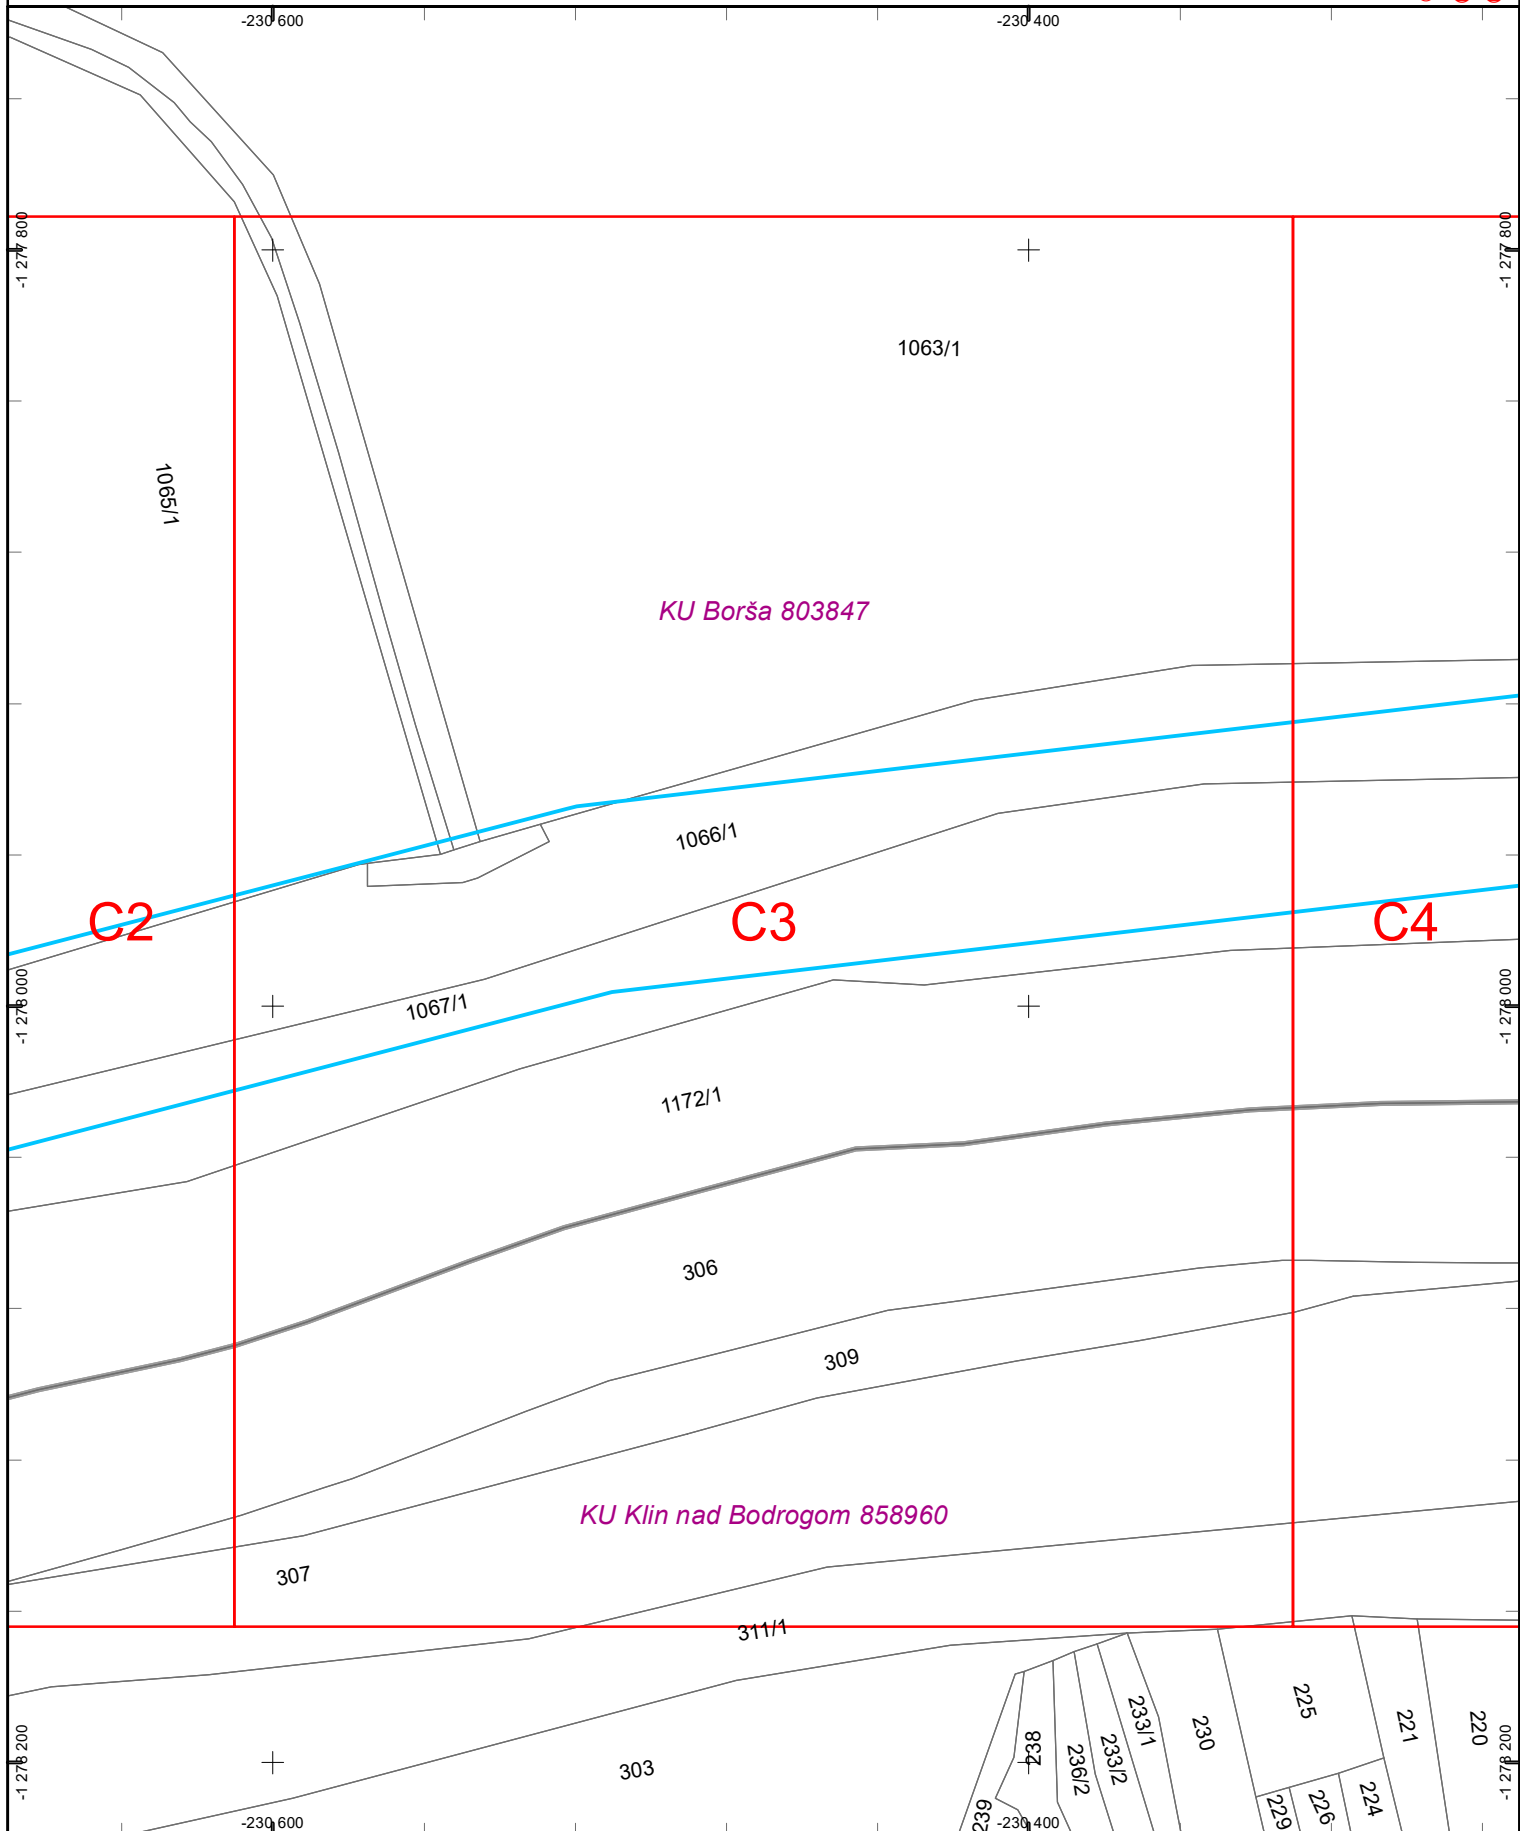

Dátum: 21.1.2025


Vektorová katastrálna mapa:
© Úrad geodézie, kartografie a katastra Slovenskej republiky

Ortofotomapa © Geodis Slovakia, s.r.o.
Ortofotomapa © Eurosense, s.r.o.
© Prispievatelia OpenStreetMap



Východoslovenská distribučná, a.s.
Operatívny asset manažment

1:2 000

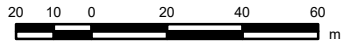


Legenda:

ZVN a VVN Vedenia
 --- VVN kábel
 --- VVN vzduch
 --- ZVN kábel
 --- ZVN vzduch
Záujmová oblasť
 [Blue outline box]

VN Vedenia
 --- VN kábel
 --- VN vzduch
NN Vedenia
 --- NN kábel
 --- NN vzduch


NN Prípojky (orientačné zakreslenie)
 --- NN káblová prípojka
 --- NN vzdušná prípojka
Trafostanice
 [Red hatched box] [Red square] [Red circle] [Red circle with cross]

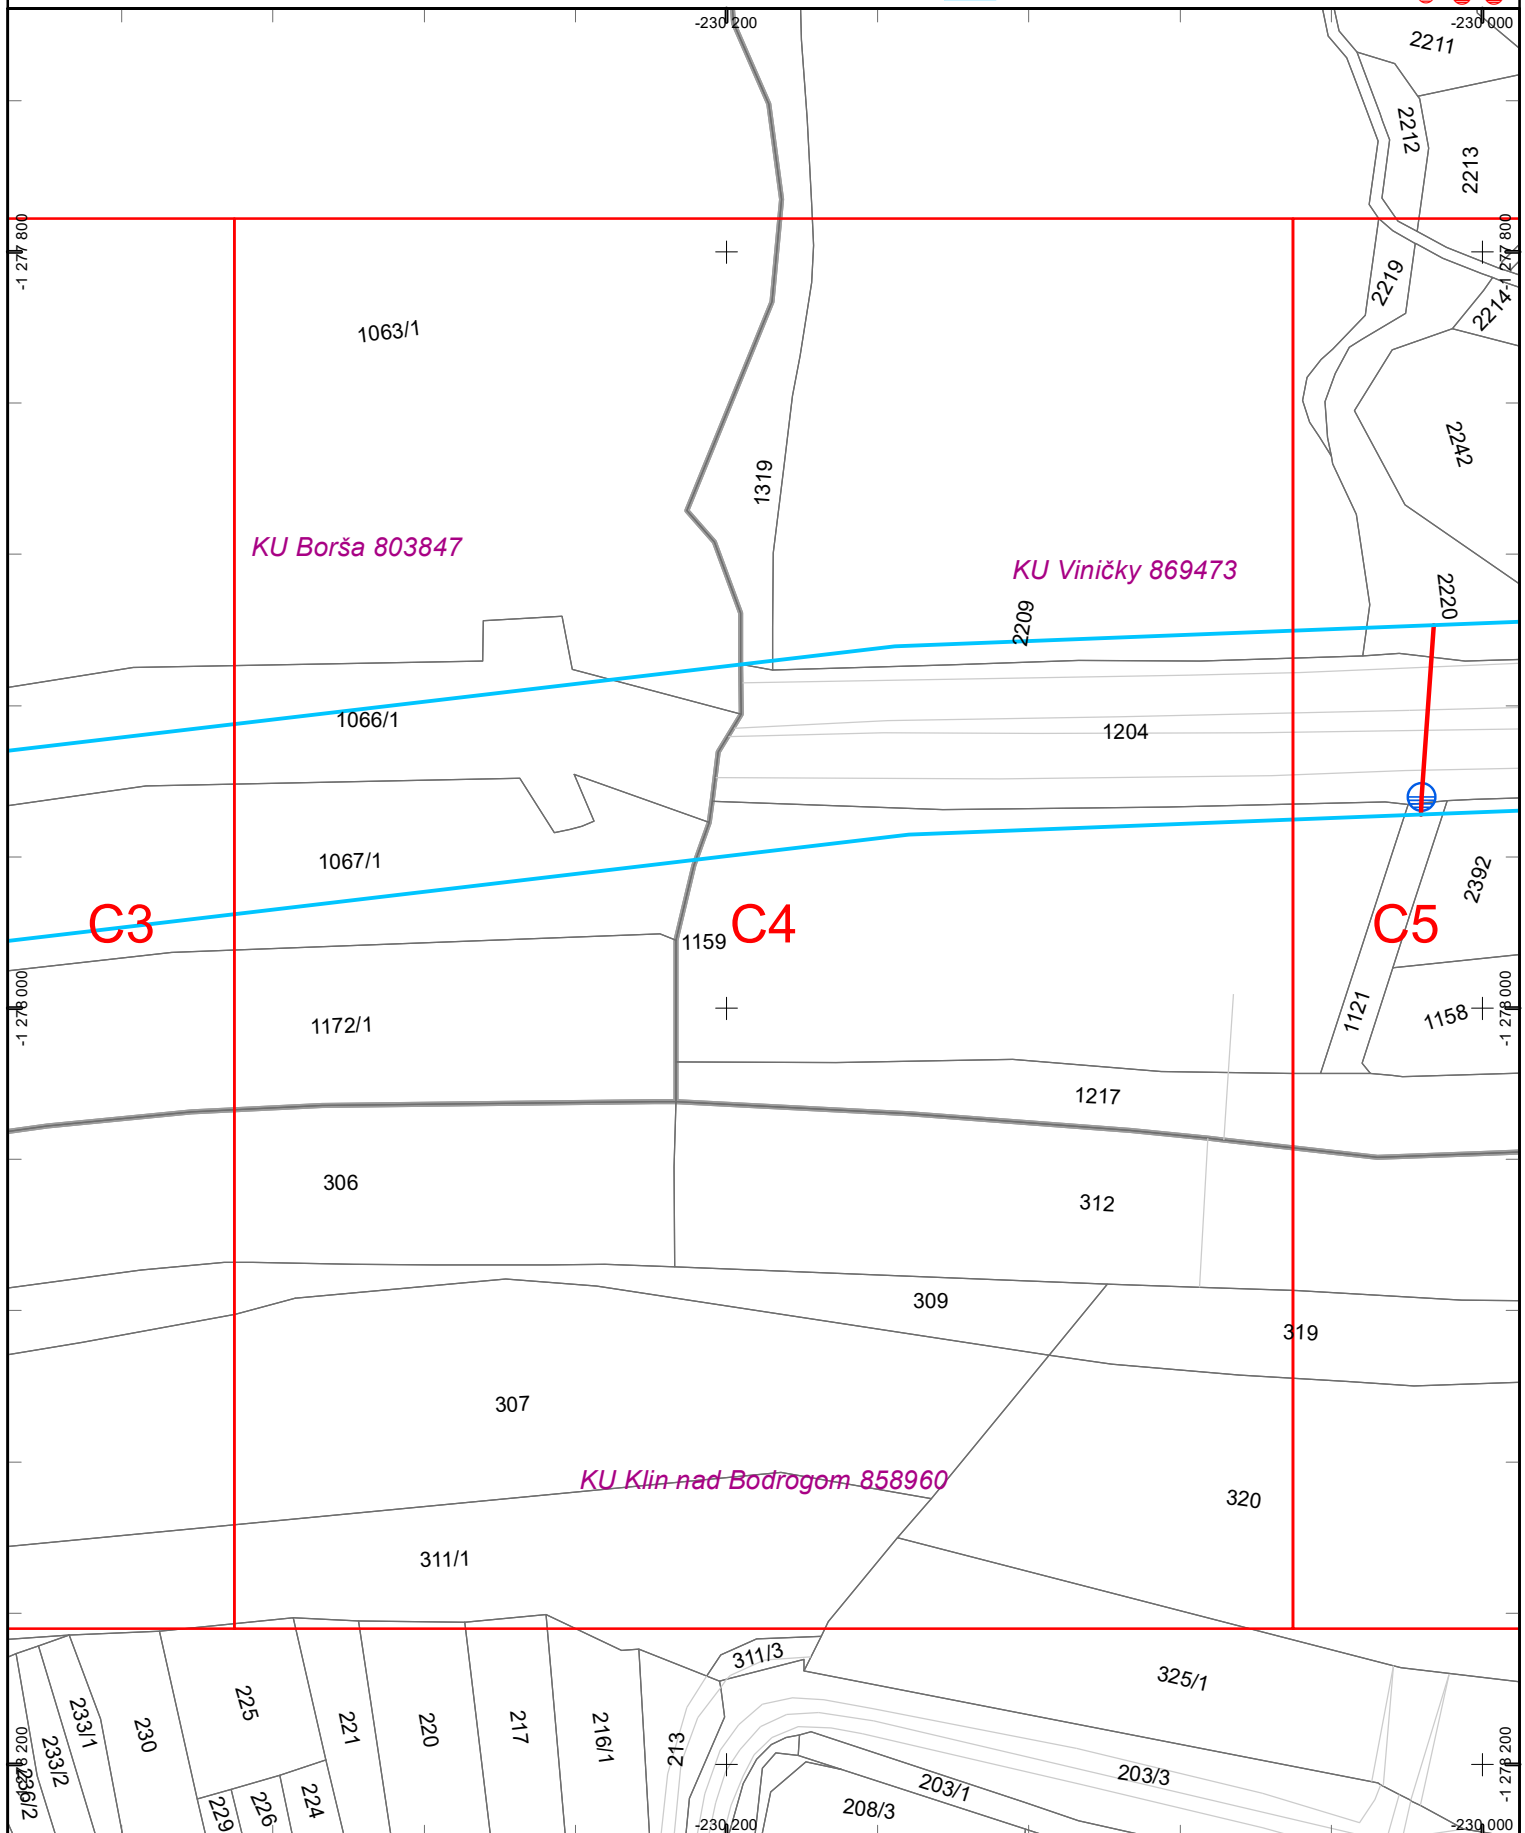



Východoslovenská distribučná, a.s.
Operatívny asset manažment

1:2 000

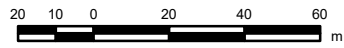

Legenda:

ZVN a VVN Vedenia

- VVN kábel
- VVN vzduch
- ZVN kábel
- ZVN vzduch

Záujmová oblasť



VN Vedenia

- VN kábel
- VN vzduch


NN Vedenia

- NN kábel
- NN vzduch

**NN Prípojky
(orientačné zakreslenie)**

- NN káblová prípojka
- NN vzdušná prípojka

Trafostanice

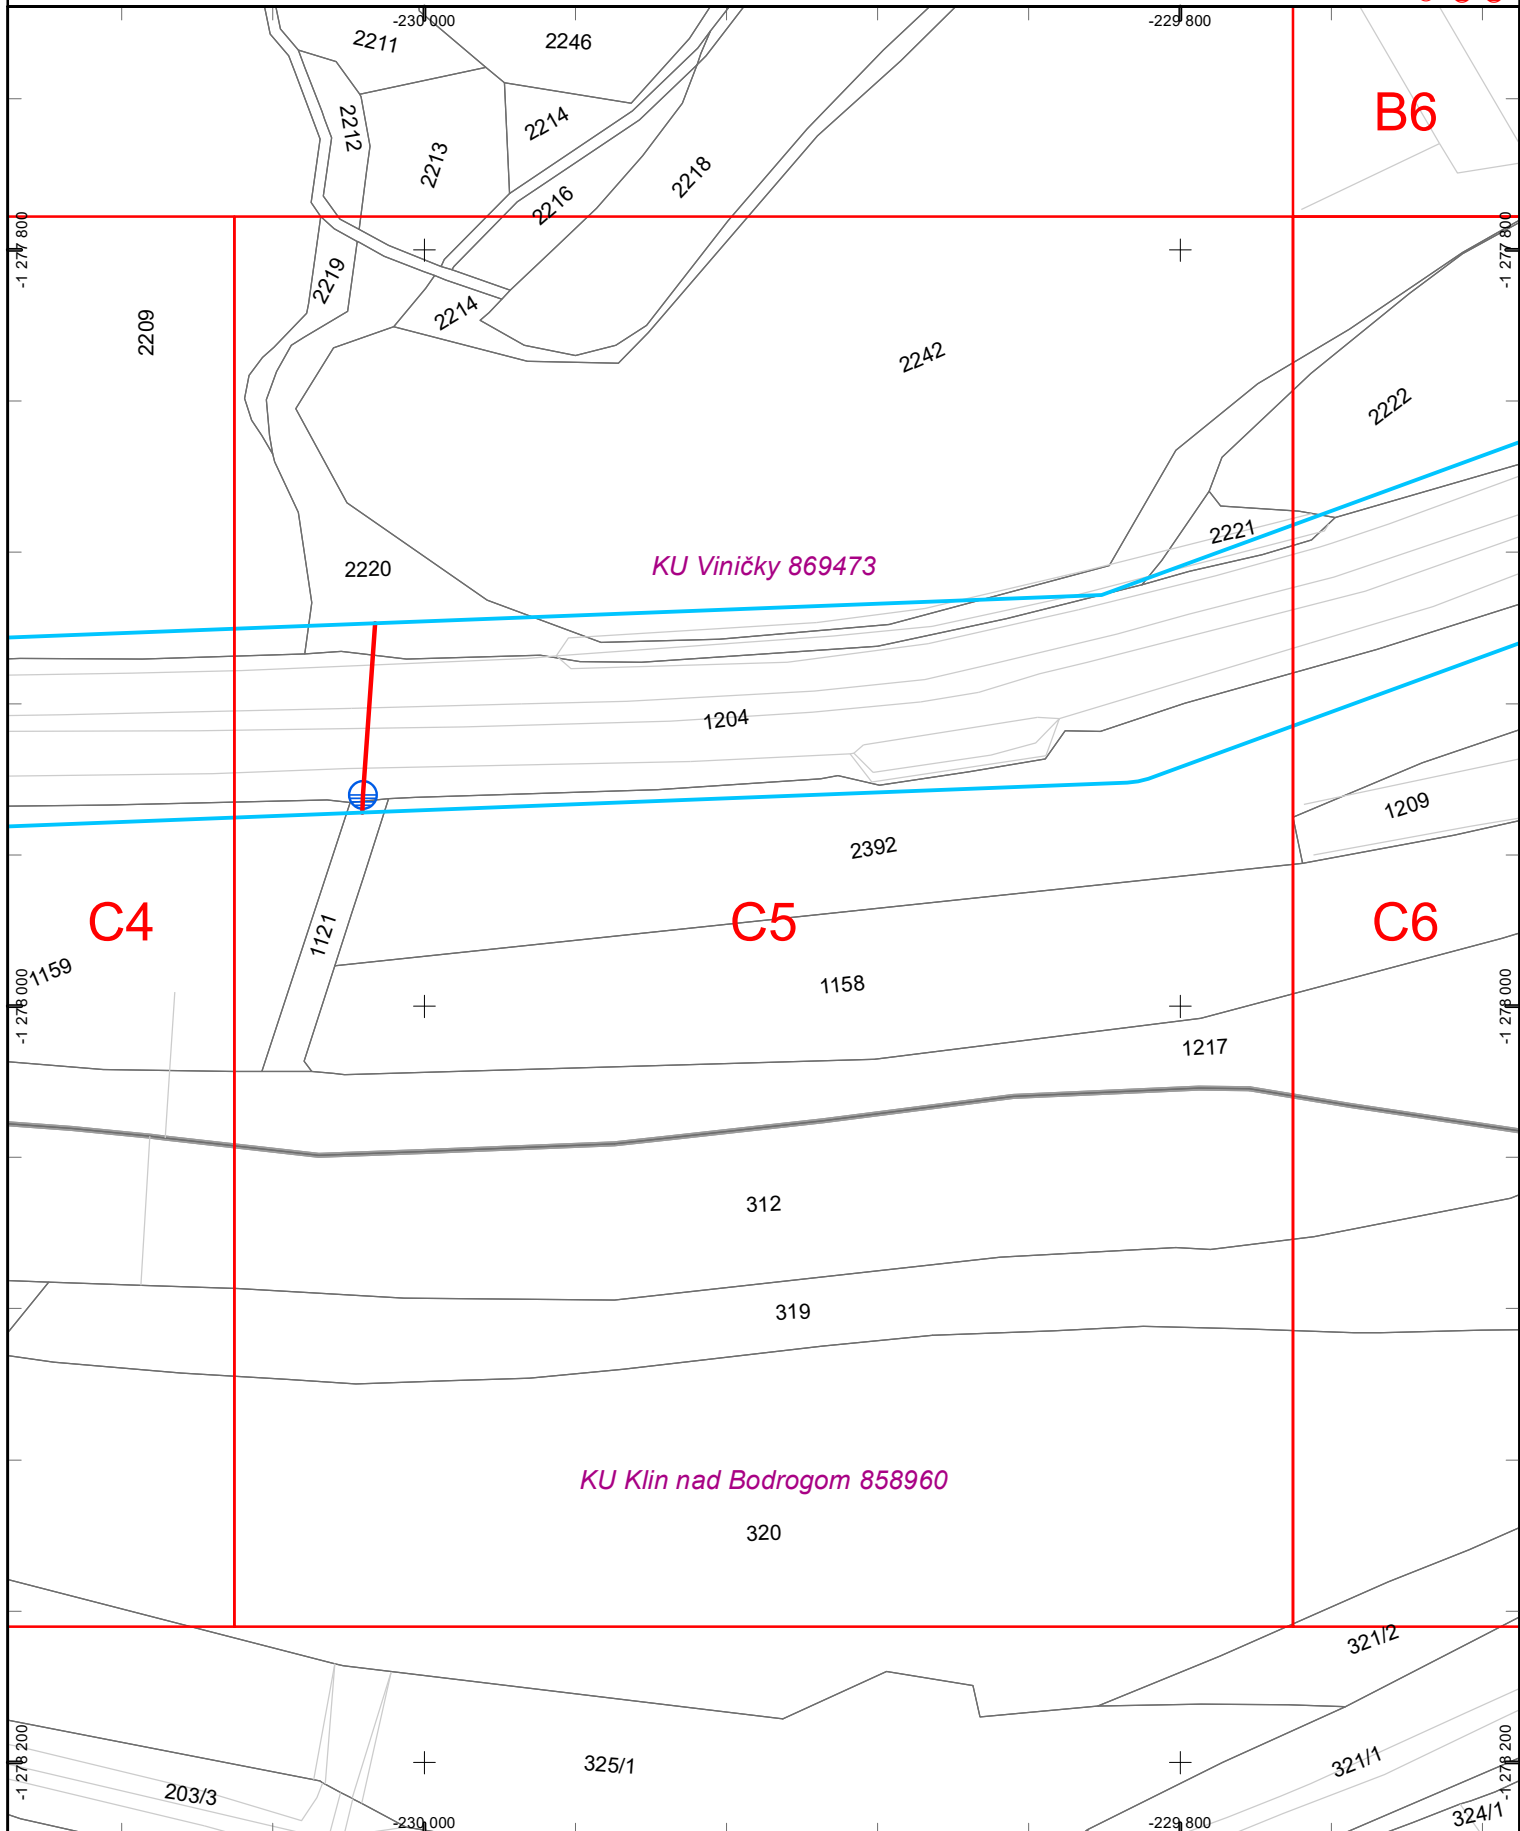


Vektorová katastrálna mapa:
© Úrad geodézie, kartografie a katastra Slovenskej republiky

Ortofotomapa © Geodis Slovakia, s.r.o.
Ortofotomapa © Eurosense, s.r.o.
© Prispievatelia OpenStreetMap



Východoslovenská distribučná, a.s.
Operatívny asset manažment

1:2 000

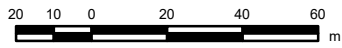

Legenda:

ZVN a VVN Vedenia

- VVN kábel
- VVN vzduch
- ZVN kábel
- ZVN vzduch
- Záujmová oblasť

VN Vedenia

- VN kábel
- VN vzduch
- NN Vedenia**
- NN kábel
- NN vzduch

NN Prípojky (orientačné zakreslenie)

- NN káblová prípojka
- NN vzdušná prípojka
- Trafostanice**
- Trafostanica
- Trafostanica
- Trafostanica
- Trafostanica

