




Východoslovenská distribučná, a.s.
Operatívny asset manažment

1:20 000

200 100 0 200 400 600 m



Prehľadová mapa

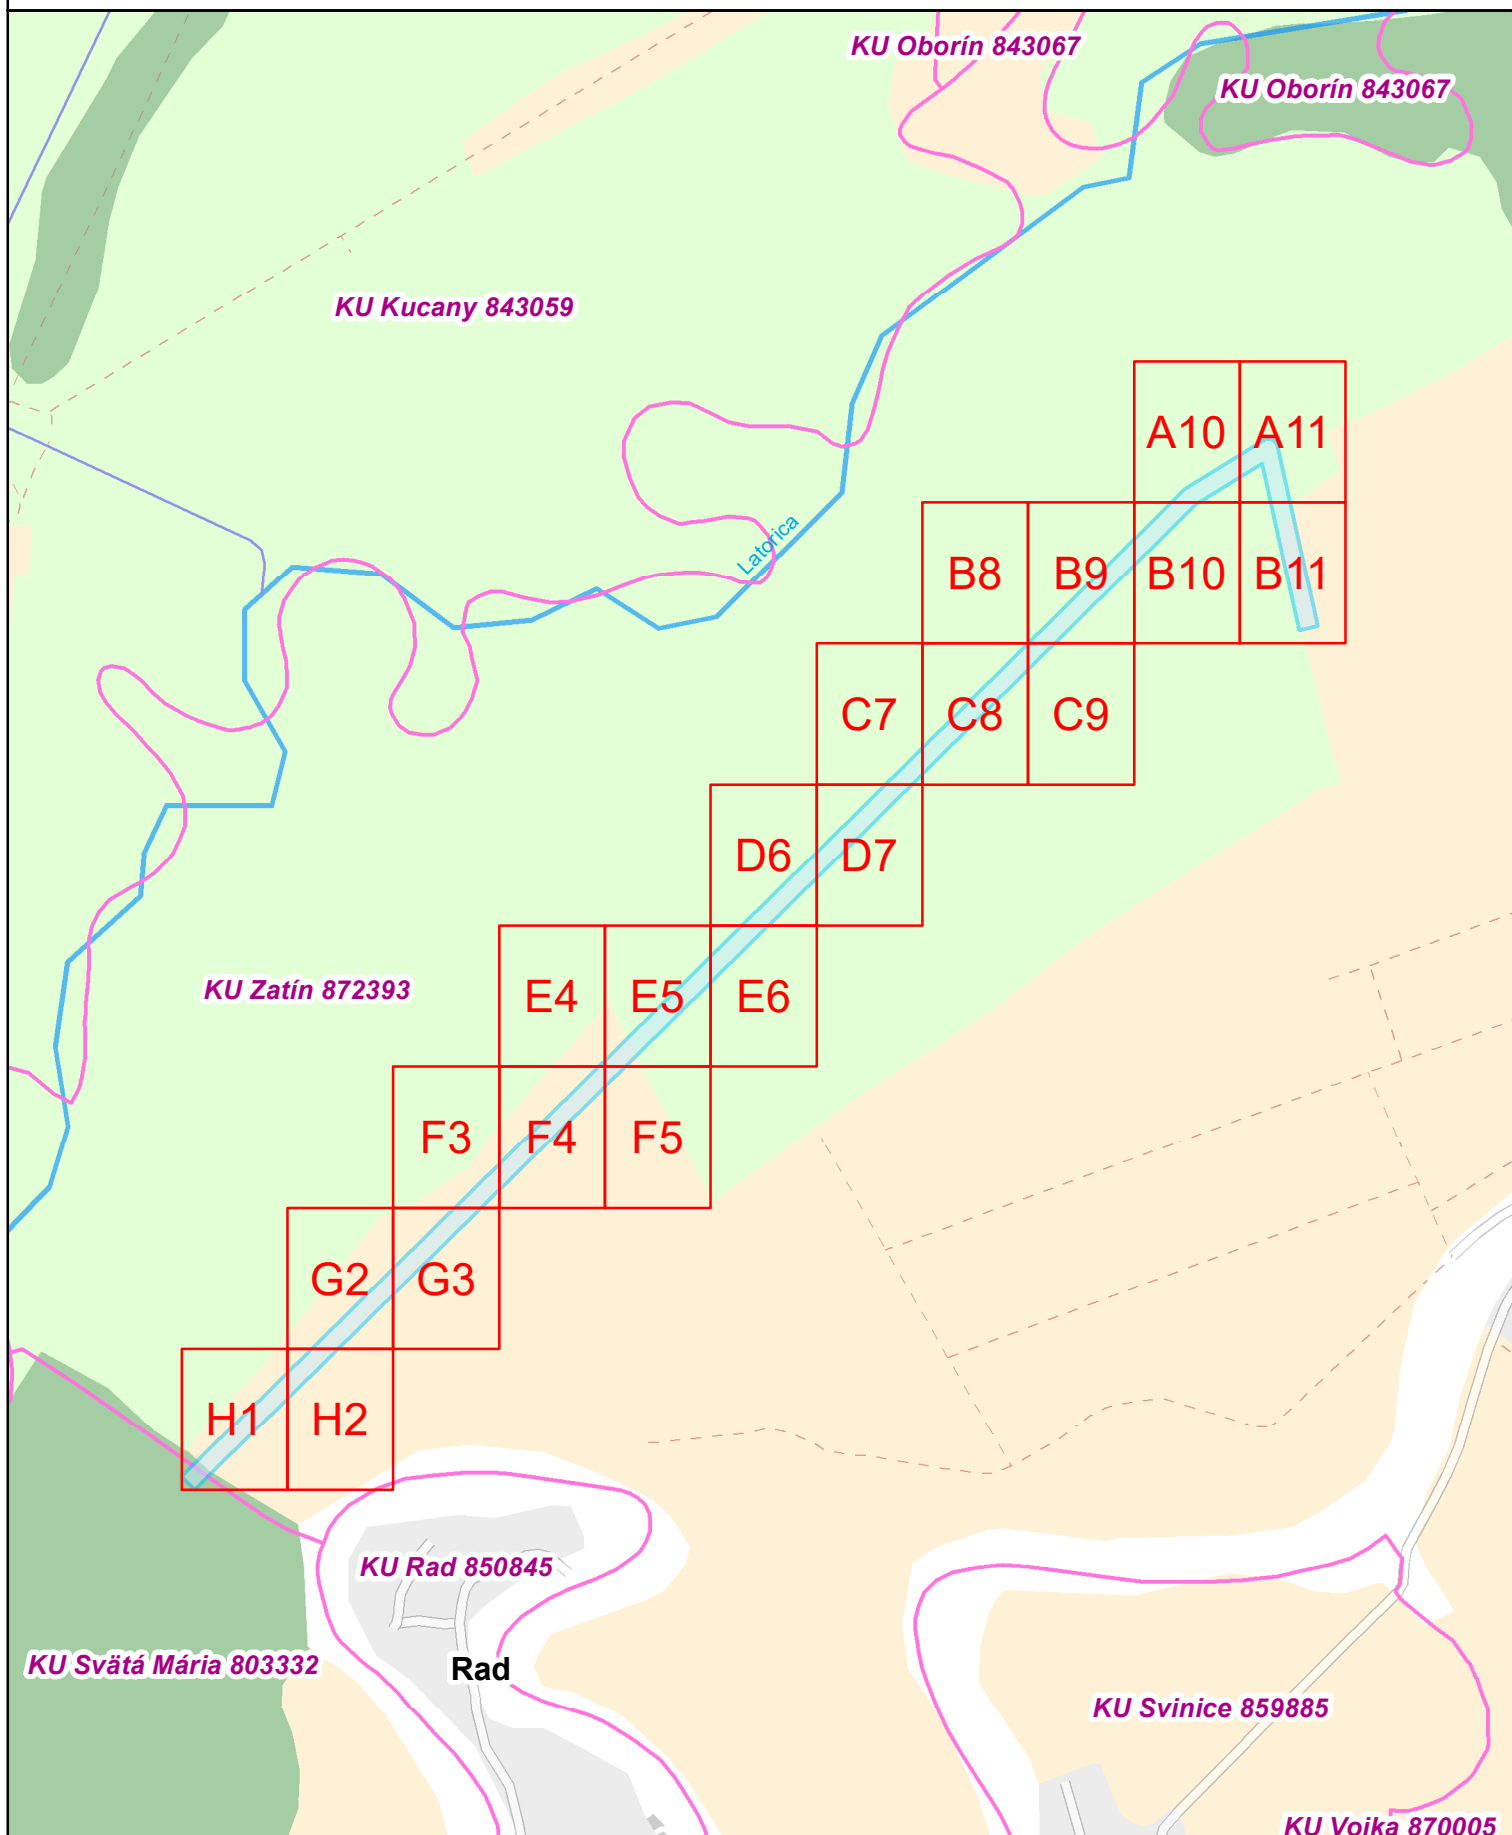

Dátum: 21.1.2025


Vektorová katastrálna mapa:
© Úrad geodézie, kartografie a katastra Slovenskej republiky

Ortofotomapa © Geodis Slovakia, s.r.o.
Ortofotomapa © Eurosense, s.r.o.
© Prispievatelia OpenStreetMap



Východoslovenská distribučná, a.s.
Operatívny asset manažment

1:2 000

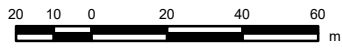

Legenda:

ZVN a VVN Vedenia

— VVN kábel
— VVN vzduch
— ZVN kábel
— ZVN vzduch

Záujmová oblasť



VN Vedenia

— VN kábel
— VN vzduch


NN Vedenia

— NN kábel
— NN vzduch

**NN Prípojky
(orientačné zakreslenie)**

— NN káblová prípojka
— NN vzdušná prípojka

Trafostanice

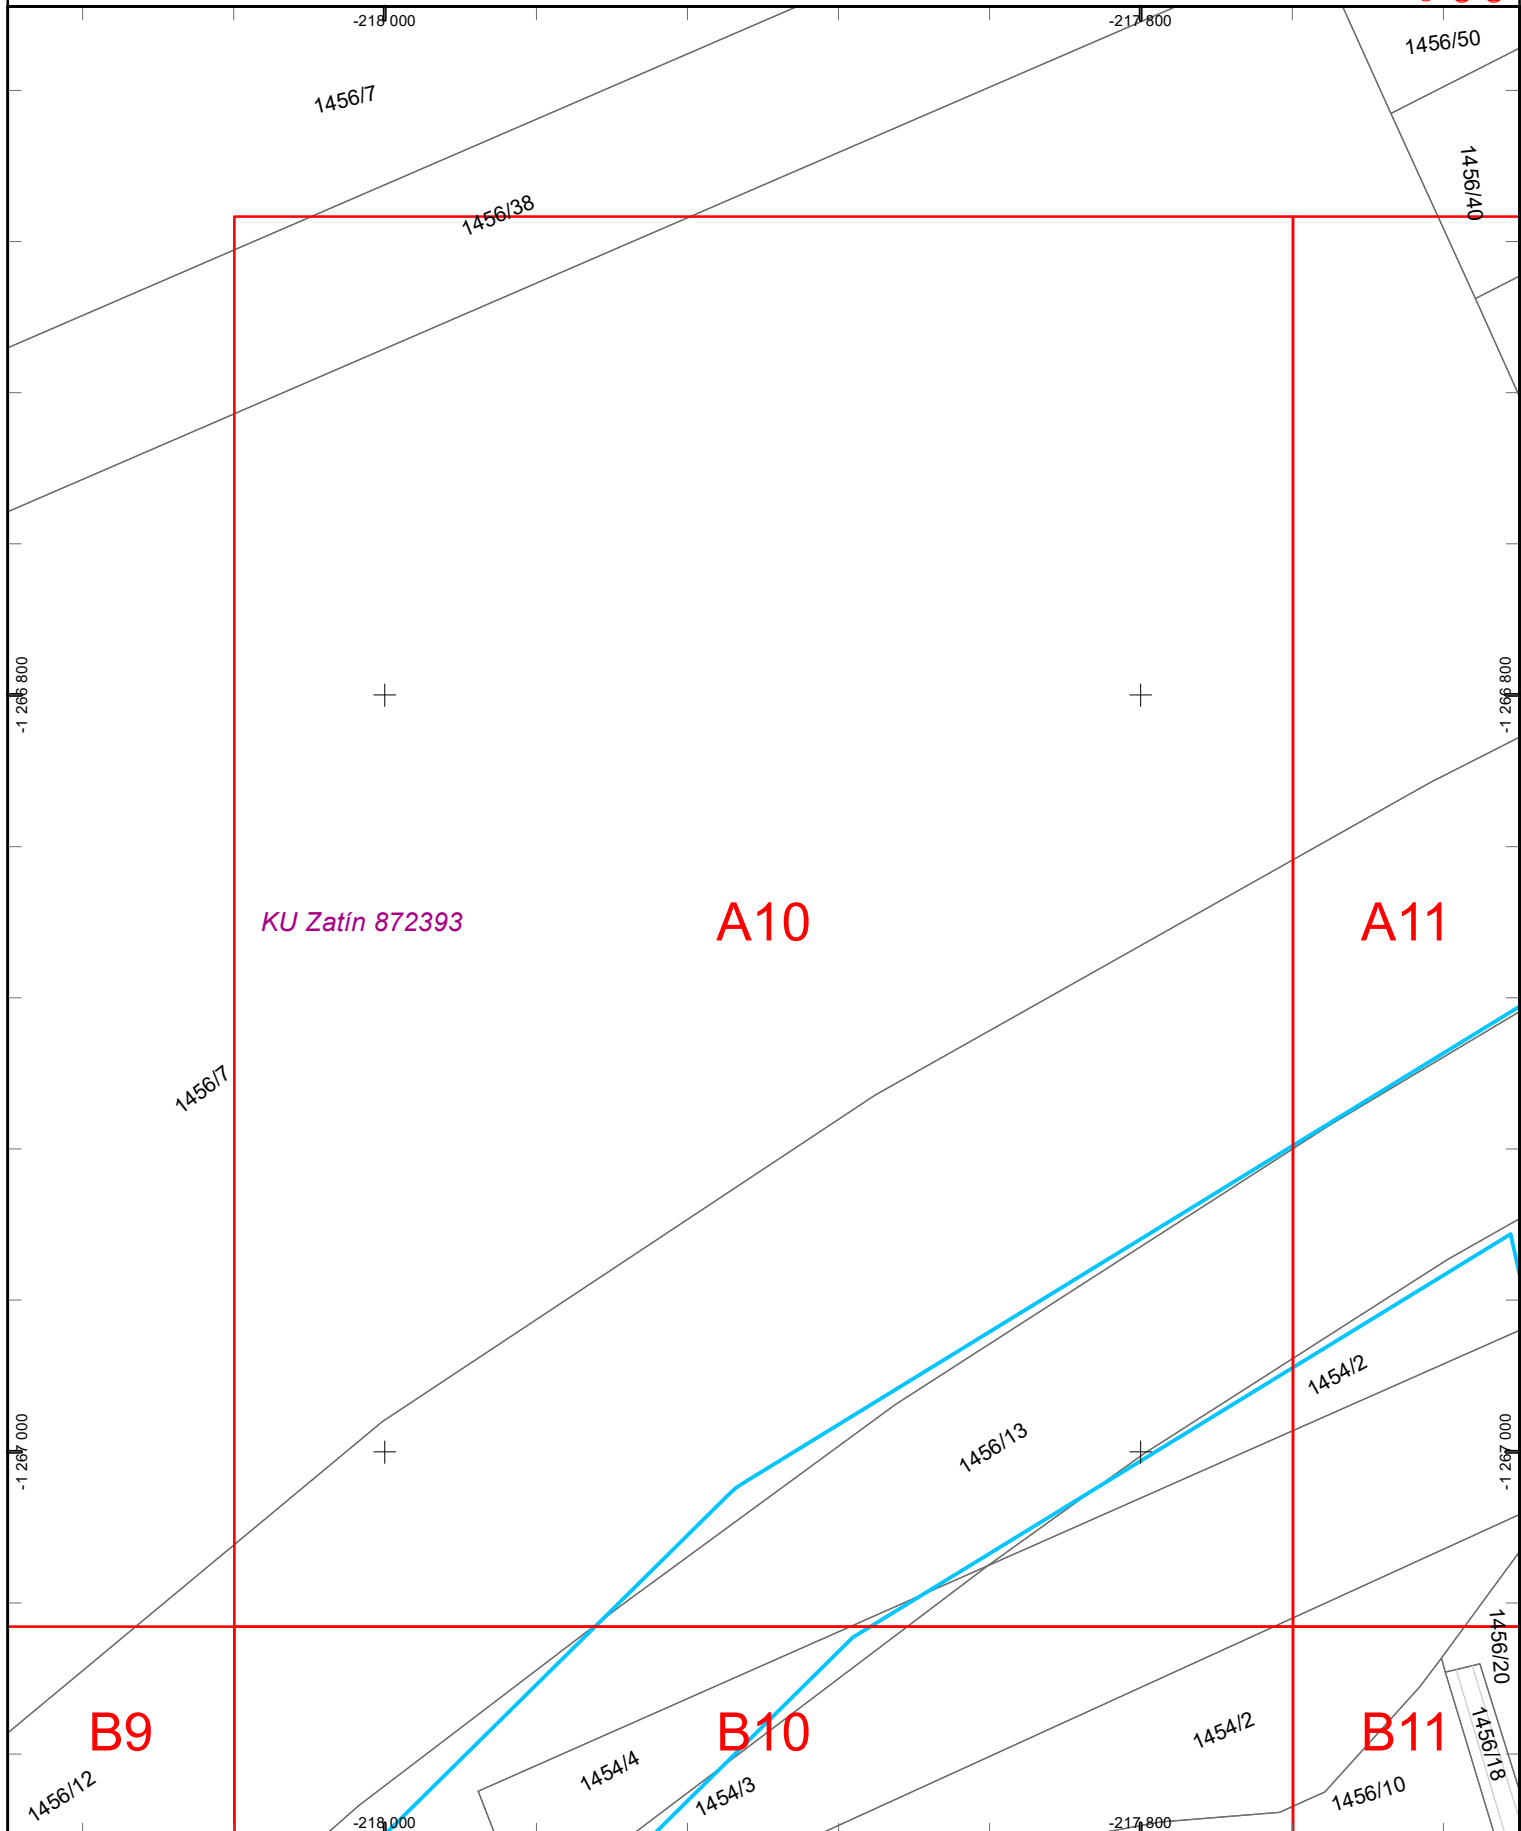

Dátum: 21.1.2025


Vektorová katastrálna mapa:
© Úrad geodézie, kartografie a katastra Slovenskej republiky

Ortofotomapa © Geodis Slovakia, s.r.o.
Ortofotomapa © Eurosense, s.r.o.
© Prispievatelia OpenStreetMap



Východoslovenská distribučná, a.s.
Operatívny asset manažment

1:2 000

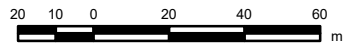

Legenda:

ZVN a VVN Vedenia

- VVN kábel
- VVN vzduch
- ZVN kábel
- ZVN vzduch

Záujmová oblasť



VN Vedenia

- VN kábel
- VN vzduch


NN Vedenia

- NN kábel
- NN vzduch

**NN Prípojky
(orientačné zakreslenie)**

- NN káblová prípojka
- NN vzdušná prípojka

Trafostanice

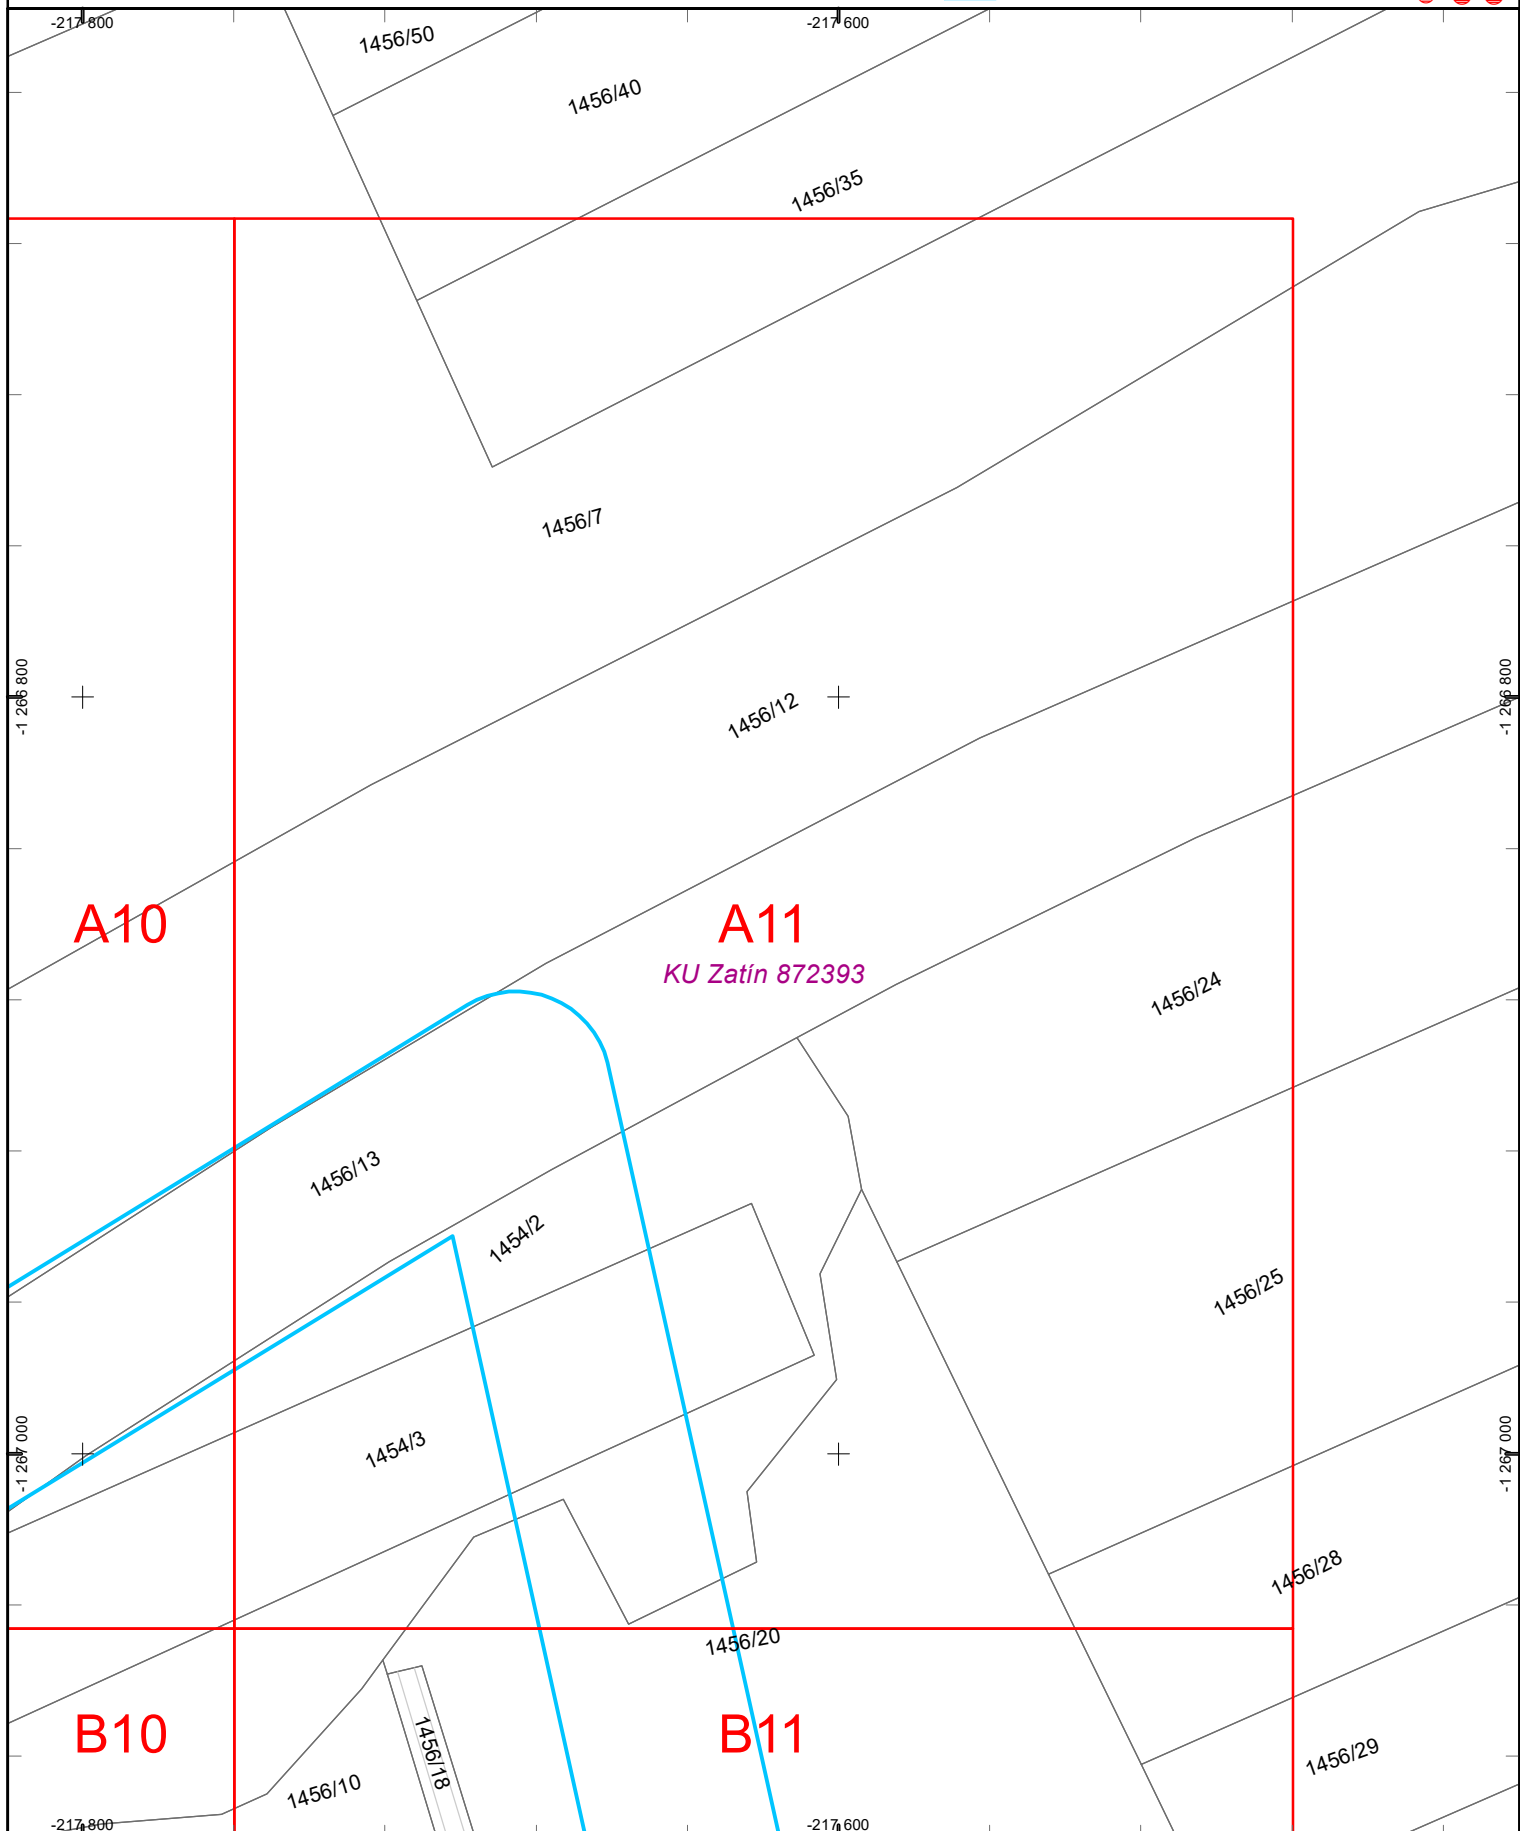

Dátum: 21.1.2025

Vektorová katastrálna mapa:
© Úrad geodézie, kartografie a katastra Slovenskej republiky

Ortofotomapa © Geodis Slovakia, s.r.o.
Ortofotomapa © Eurosense, s.r.o.
© Prispievatelia OpenStreetMap



Východoslovenská distribučná, a.s.
Operatívny asset manažment

1:2 000

20 10 0 20 40 60 m



Legenda:

ZVN a VVN Vedenia

— VVN kábel
— VVN vzduch
— ZVN kábel
— ZVN vzduch

Záujmová oblasť



VN Vedenia

— VN kábel
— VN vzduch

NN Vedenia

— NN kábel
— NN vzduch

NN Príporky

(orientačné zakreslenie)
— NN káblová prípojka
— NN vzdušná prípojka

Trafostanice



KU Zatin 872393

B8

B9

1456/7

1525/11

1525/12

1525/1

C7

C8

1525/9

1456/13

C9

1456/16

Dátum: 21.1.2025


Vektorová katastrálna mapa:
© Úrad geodézie, kartografie a katastra Slovenskej republiky

Ortofotomapa © Geodis Slovakia, s.r.o.
Ortofotomapa © Eurosense, s.r.o.
© Prispievatelia OpenStreetMap



Východoslovenská distribučná, a.s.
Operatívny asset manažment

1:2 000

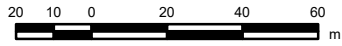

Legenda:

ZVN a VVN Vedenia

- VVN kábel
- VVN vzduch
- ZVN kábel
- ZVN vzduch

Záujmová oblasť



VN Vedenia

- VN kábel
- VN vzduch

NN Vedenia


- NN kábel
- NN vzduch

NN Prípojky

(orientačné zakreslenie)

- NN káblová prípojka
- NN vzdušná prípojka

Trafostanice

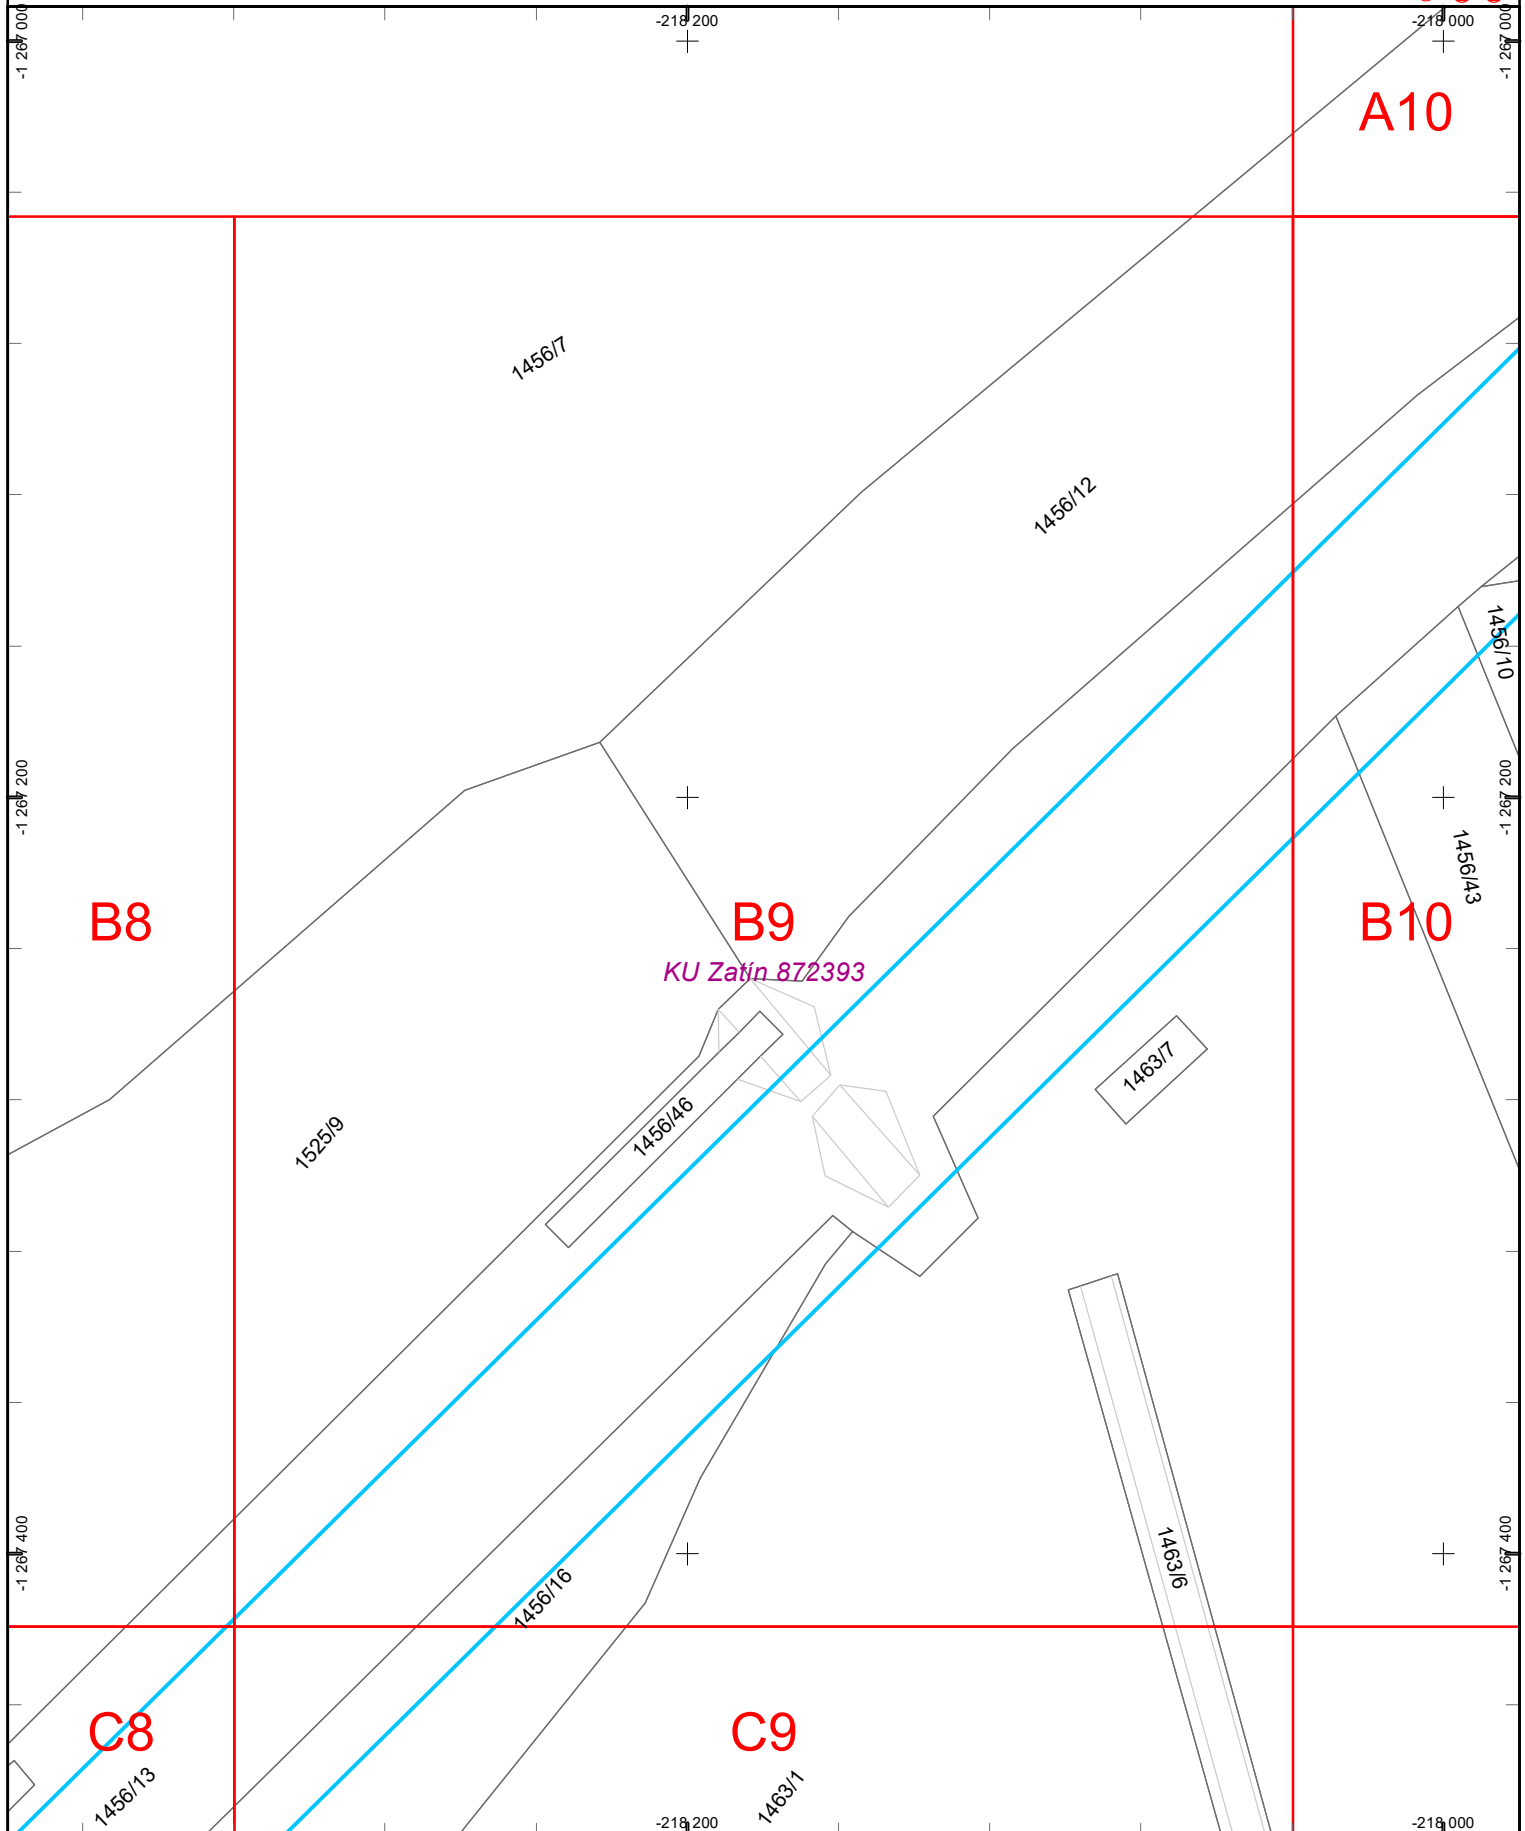

Dátum: 21.1.2025


Vektorová katastrálna mapa:
© Úrad geodézie, kartografie a katastra Slovenskej republiky

Ortofotomapa © Geodis Slovakia, s.r.o.
Ortofotomapa © Eurosense, s.r.o.
© Prispievatelia OpenStreetMap



Východoslovenská distribučná, a.s.
Operatívny asset manažment

1:2 000

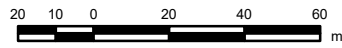

Legenda:

ZVN a VVN Vedenia

- VVN kábel
- VVN vzduch
- ZVN kábel
- ZVN vzduch

Záujmová oblasť



VN Vedenia

- VN kábel
- VN vzduch


NN Vedenia

- NN kábel
- NN vzduch

NN Prípojky

- (orientačné zakreslenie)
- NN kábelová prípojka
- NN vzdušná prípojka

Trafostanice

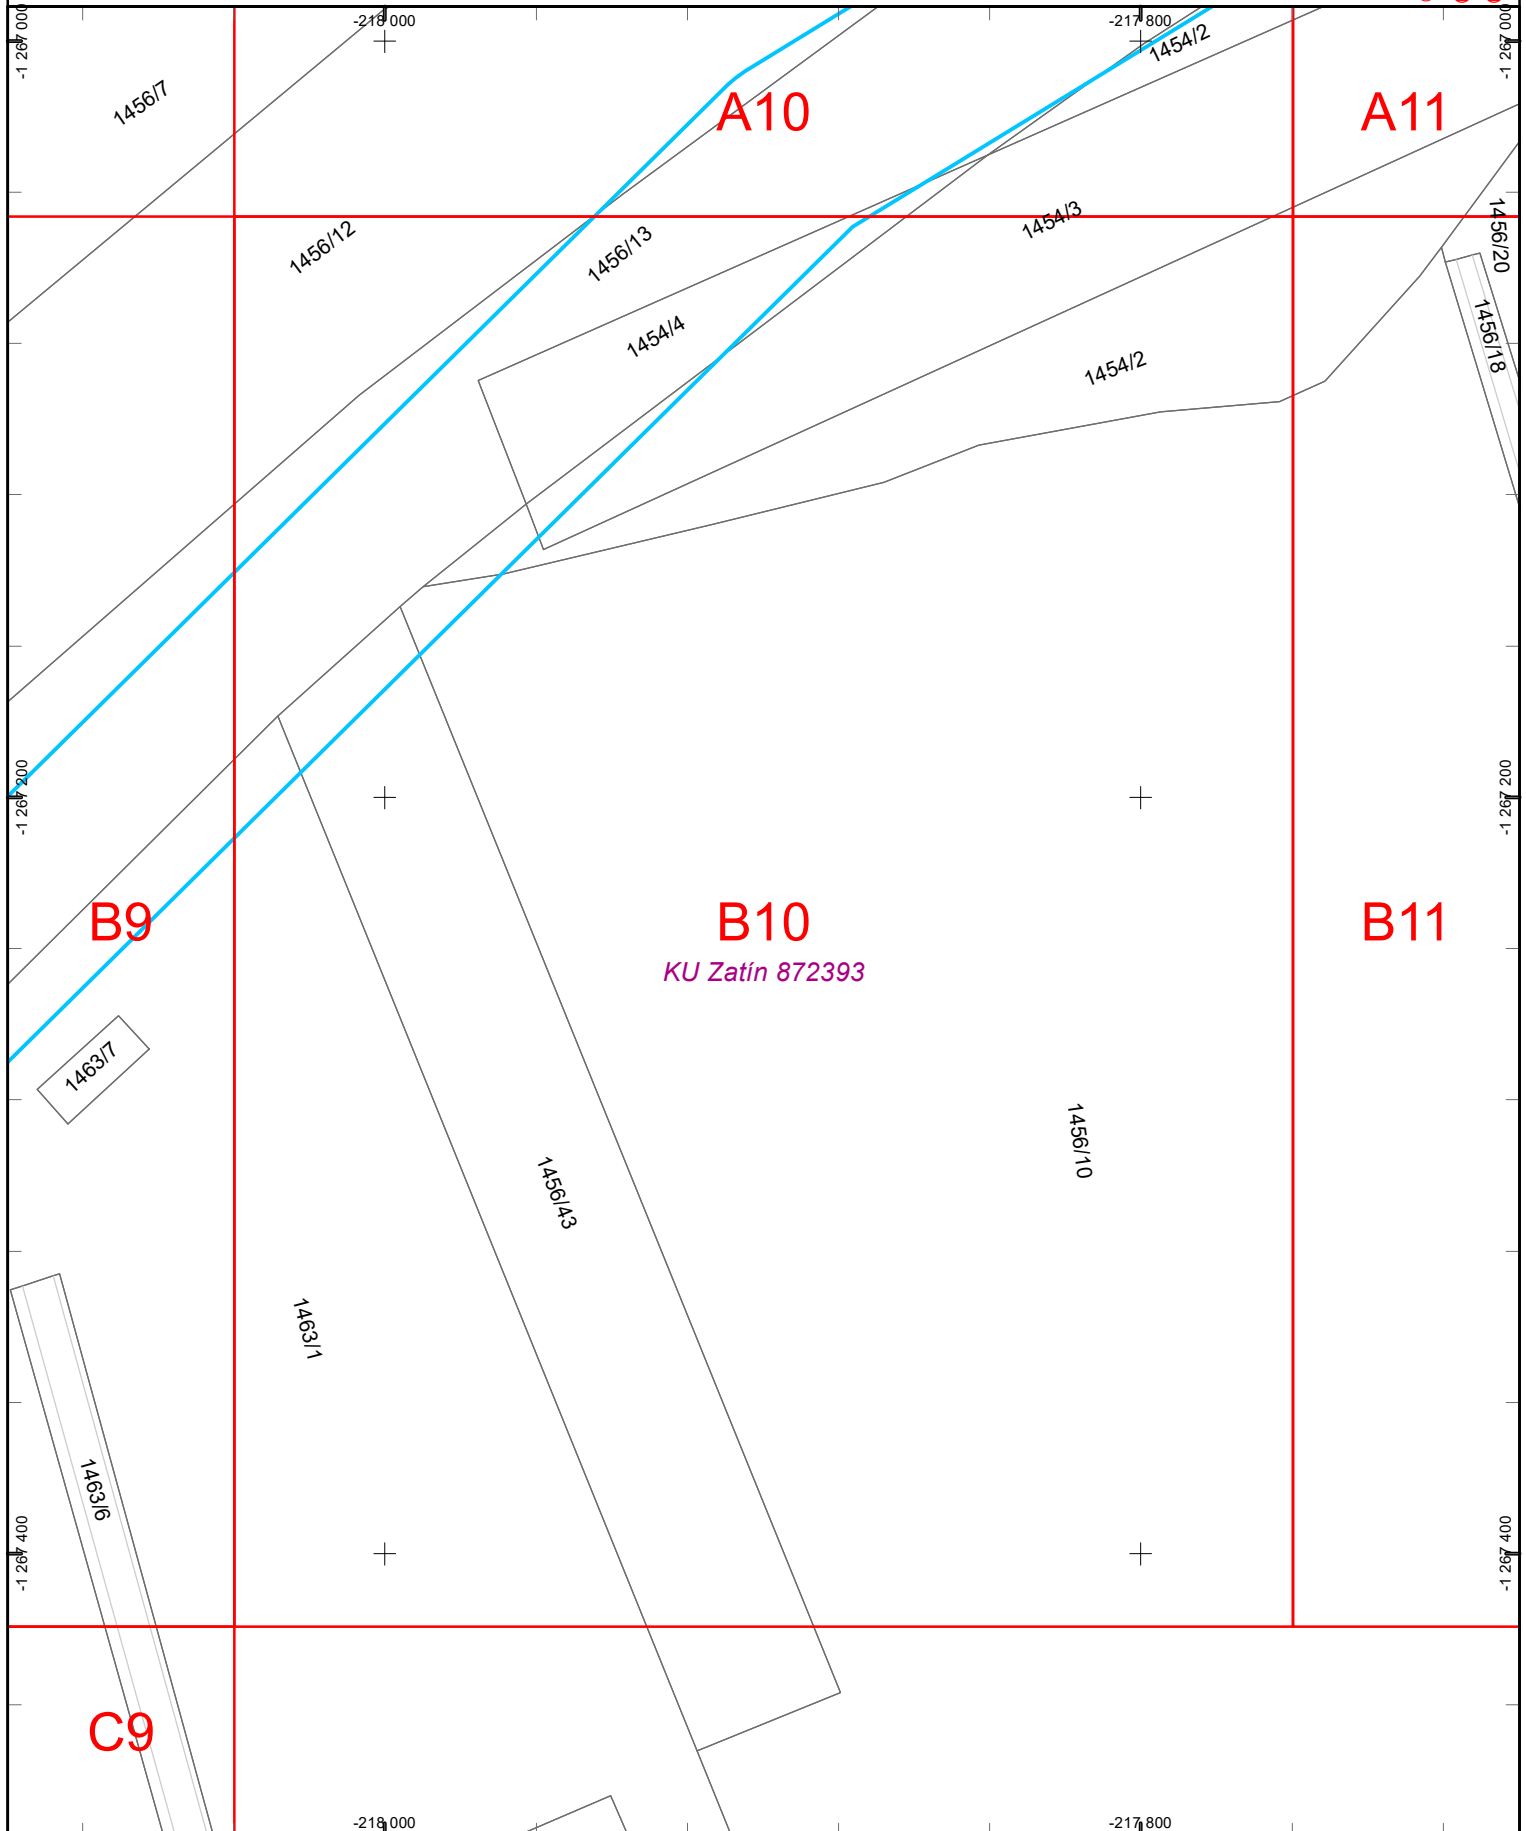

Dátum: 21.1.2025


Vektorová katastrálna mapa:
© Úrad geodézie, kartografie a katastra Slovenskej republiky

Ortofotomapa © Geodis Slovakia, s.r.o.
Ortofotomapa © Eurosense, s.r.o.
© Prispievatelia OpenStreetMap



Východoslovenská distribučná, a.s.
Operatívny asset manažment

1:2 000

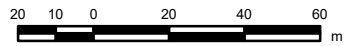

Legenda:

ZVN a VVN Vedenia

- VVN kábel
- VVN vzduch
- ZVN kábel
- ZVN vzduch

Záujmová oblasť



VN Vedenia

- VN kábel
- VN vzduch


NN Vedenia

- NN kábel
- NN vzduch

NN Prípojky

- (orientačné zakreslenie)
- NN káblová prípojka
- NN vzdušná prípojka

Trafostanice

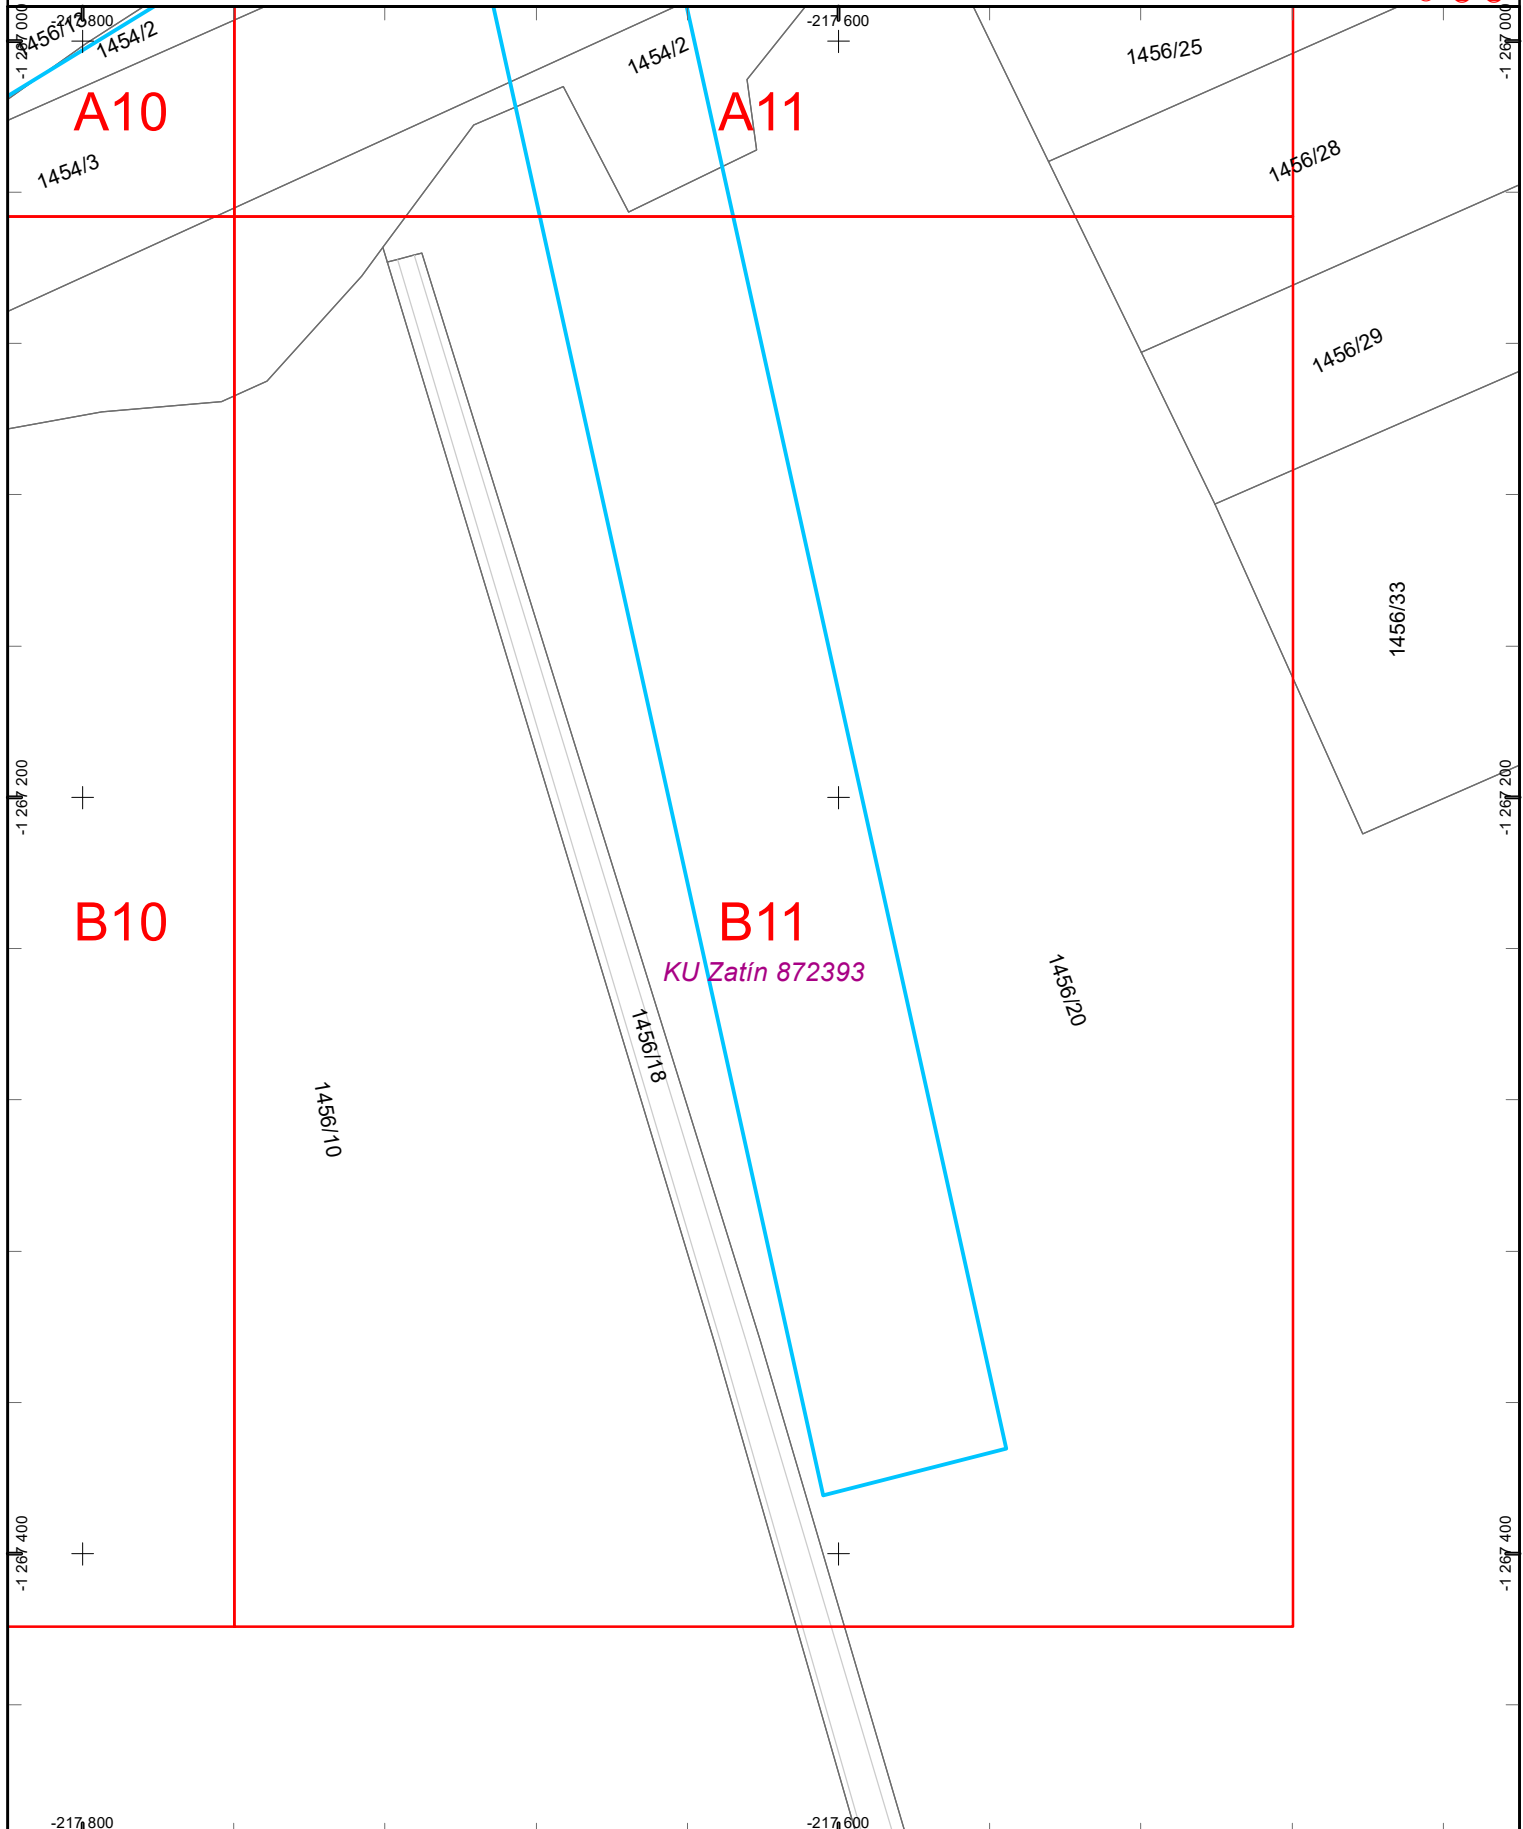

Dátum: 21.1.2025


Vektorová katastrálna mapa:
© Úrad geodézie, kartografie a katastra Slovenskej republiky

Ortofotomapa © Geodis Slovakia, s.r.o.
Ortofotomapa © Eurosense, s.r.o.
© Prispievatelia OpenStreetMap



Východoslovenská distribučná, a.s.
Operatívny asset manažment

1:2 000

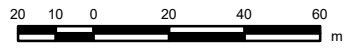

Legenda:

ZVN a VVN Vedenia

— VVN kábel
— VVN vzduch
— ZVN kábel
— ZVN vzduch

Záujmová oblasť



VN Vedenia

— VN kábel
— VN vzduch


NN Vedenia

— NN kábel
— NN vzduch

**NN Prípojky
(orientačné zakreslenie)**

— NN káblová prípojka
— NN vzdušná prípojka

Trafostanice

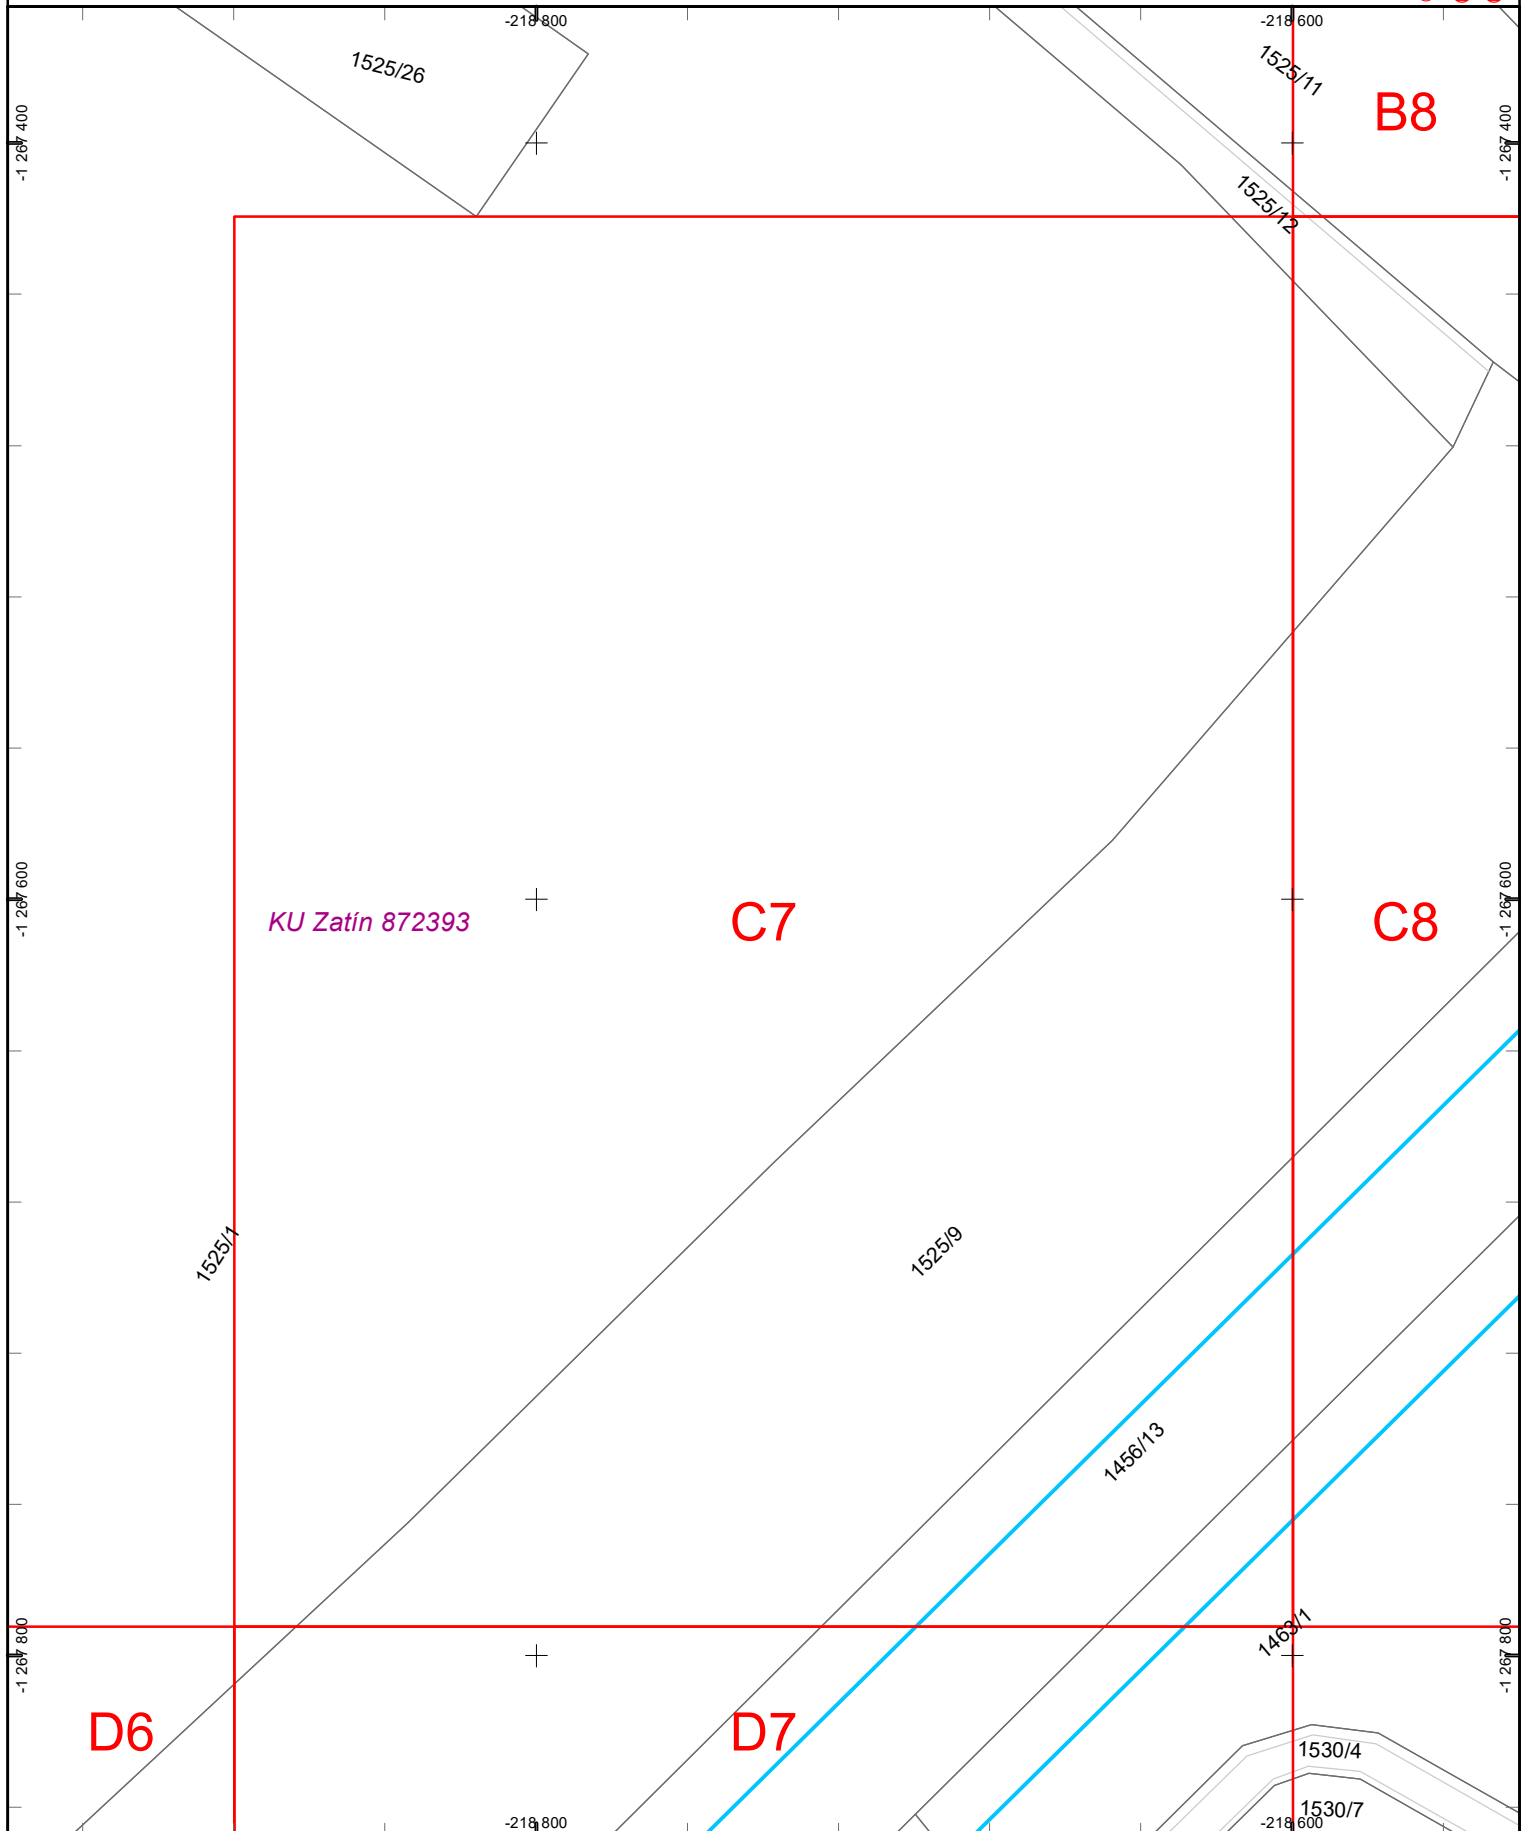

Dátum: 21.1.2025


Vektorová katastrálna mapa:
© Úrad geodézie, kartografie a katastra Slovenskej republiky

Ortofotomapa © Geodis Slovakia, s.r.o.
Ortofotomapa © Eurosense, s.r.o.
© Prispievatelia OpenStreetMap



Východoslovenská distribučná, a.s.
Operatívny asset manažment

1:2 000

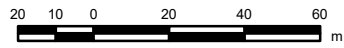

Legenda:

ZVN a VVN Vedenia

- VVN kábel
- VVN vzduch
- ZVN kábel
- ZVN vzduch

Záujmová oblasť



VN Vedenia

- VN kábel
- VN vzduch


NN Vedenia

- NN kábel
- NN vzduch

**NN Prípojky
(orientačné zakreslenie)**

- NN káblová prípojka
- NN vzdušná prípojka

Trafostanice

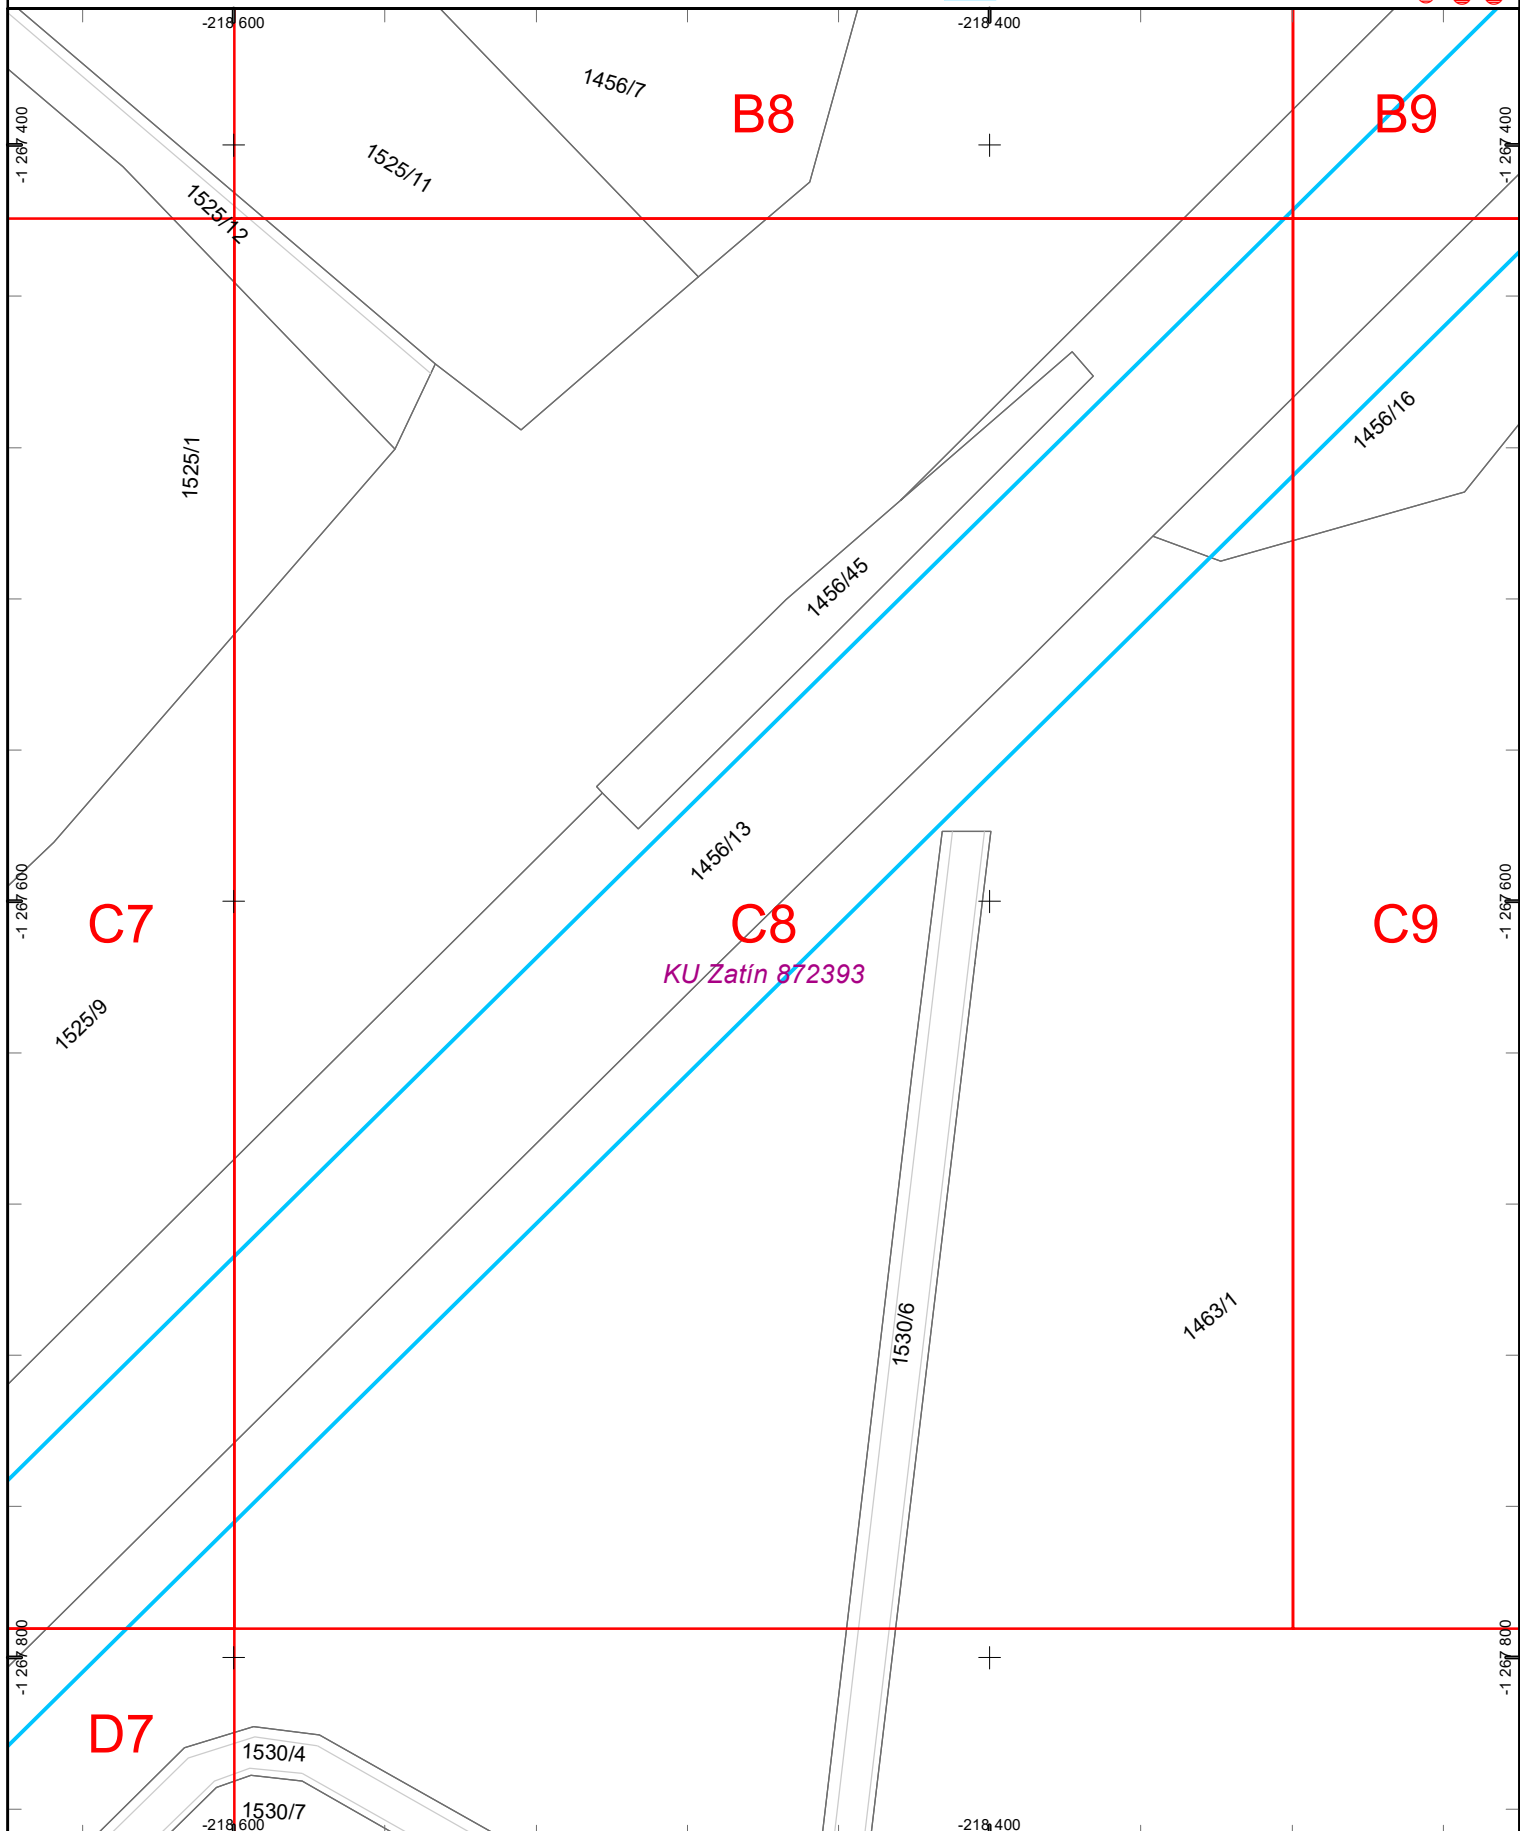

Dátum: 21.1.2025


Vektorová katastrálna mapa:
© Úrad geodézie, kartografie a katastra Slovenskej republiky

Ortofotomapa © Geodis Slovakia, s.r.o.
Ortofotomapa © Eurosense, s.r.o.
© Prispievatelia OpenStreetMap



Východoslovenská distribučná, a.s.
Operatívny asset manažment

1:2 000

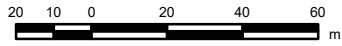


Legenda:

ZVN a VVN Vedenia
 --- VVN kábel
 --- VVN vzduch
 --- ZVN kábel
 --- ZVN vzduch
Záujmová oblasť
 [Red outline box]

VN Vedenia
 --- VN kábel
 --- VN vzduch
NN Vedenia
 --- NN kábel
 --- NN vzduch

NN Prípojky (orientačné zakreslenie)
 --- NN kábelová prípojka
 --- NN vzdušná prípojka
Trafostanice
 [Red square with cross]
 [Red circle with cross]
 [Red circle with cross]
 [Red circle with cross]
 [Red circle with cross]
 [Red circle with cross]

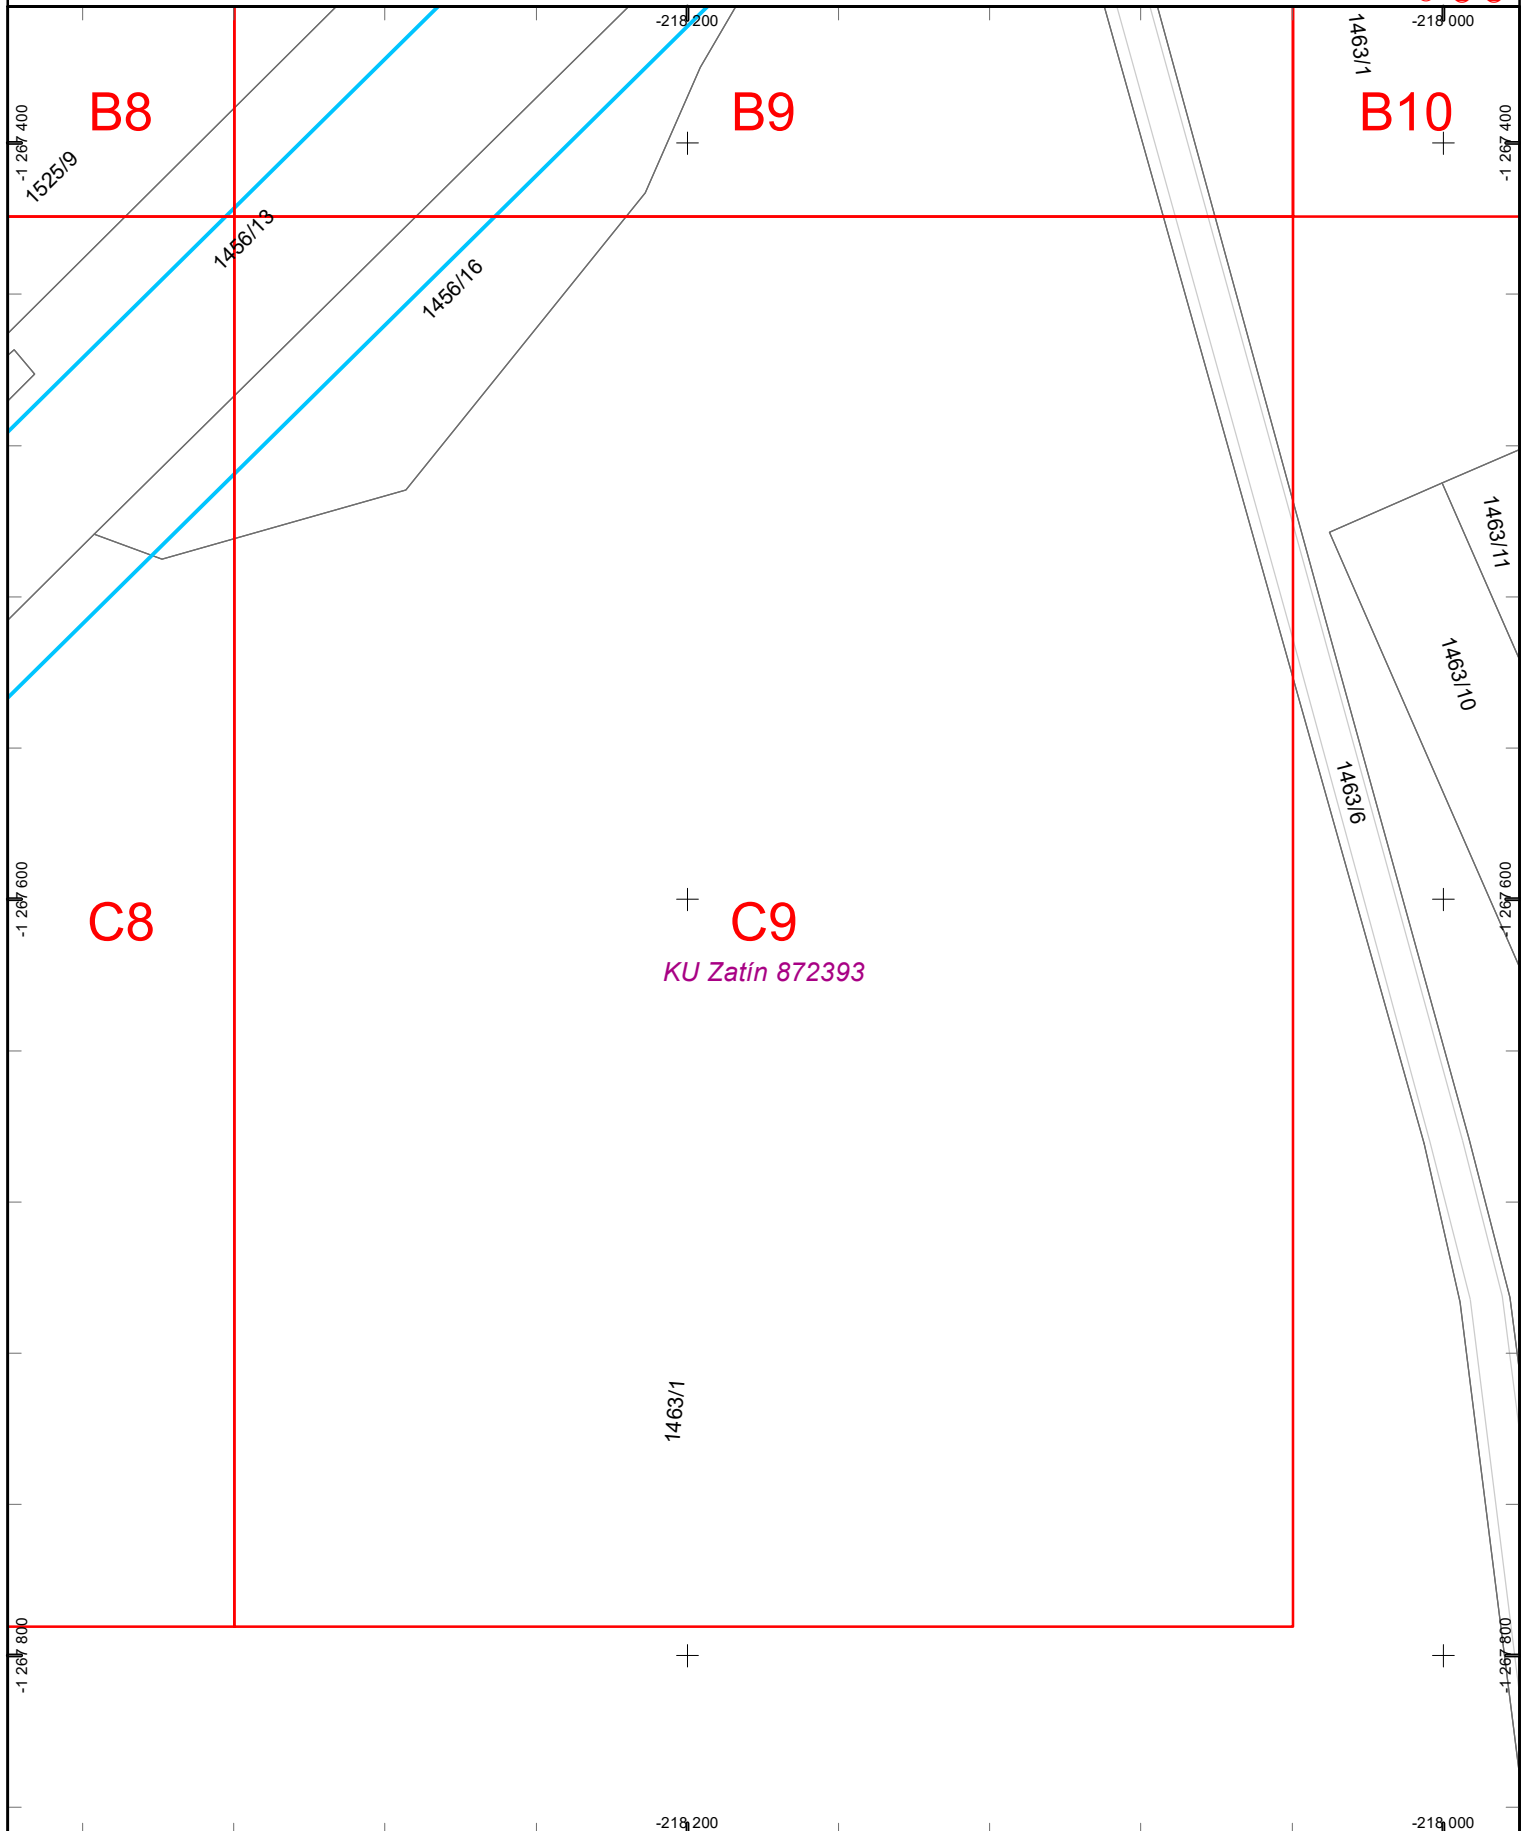

Dátum: 21.1.2025


Vektorová katastrálna mapa:
© Úrad geodézie, kartografie a katastra Slovenskej republiky

Ortofotomapa © Geodis Slovakia, s.r.o.
Ortofotomapa © Eurosense, s.r.o.
© Prispievatelia OpenStreetMap



Východoslovenská distribučná, a.s.
Operatívny asset manažment

1:2 000

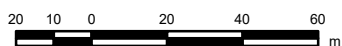

Legenda:

ZVN a VVN Vedenia

- VVN kábel
- VVN vzduch
- ZVN kábel
- ZVN vzduch

Záujmová oblasť



VN Vedenia

- VN kábel
- VN vzduch


NN Vedenia

- NN kábel
- NN vzduch

**NN Prípojky
(orientačné zakreslenie)**

- NN káblová prípojka
- NN vzdušná prípojka

Trafostanice

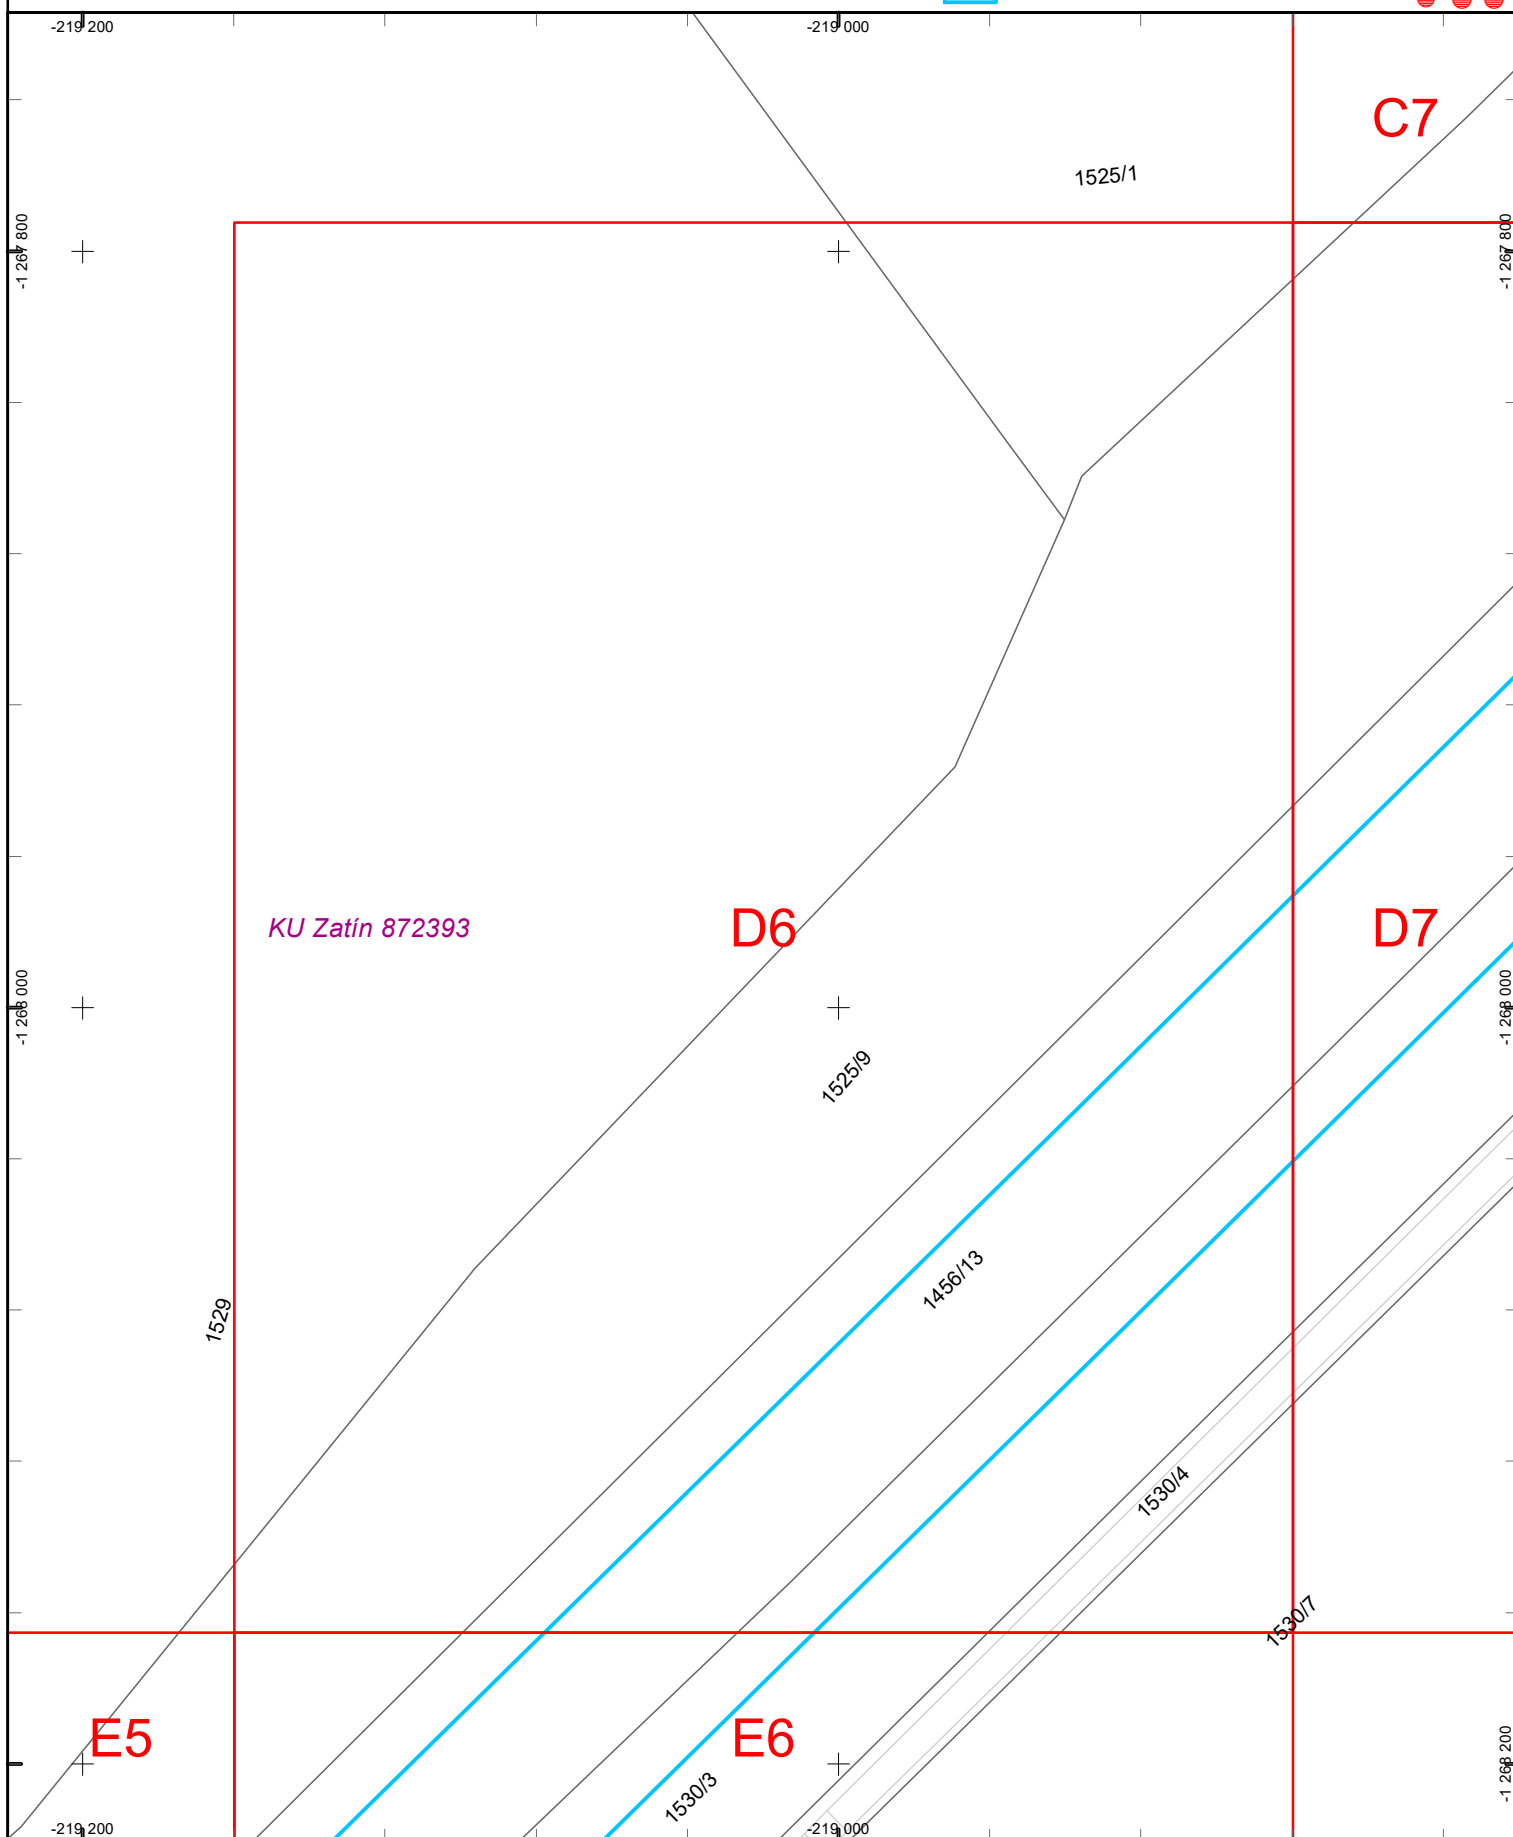

Dátum: 21.1.2025


Vektorová katastrálna mapa:
© Úrad geodézie, kartografie a katastra Slovenskej republiky

Ortofotomapa © Geodis Slovakia, s.r.o.
Ortofotomapa © Eurosense, s.r.o.
© Prispievatelia OpenStreetMap



Východoslovenská distribučná, a.s.
Operatívny asset manažment

1:2 000

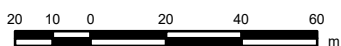

Legenda:

ZVN a VVN Vedenia

- VVN kábel
- VVN vzduch
- ZVN kábel
- ZVN vzduch

Záujmová oblasť



VN Vedenia

- VN kábel
- VN vzduch


NN Vedenia

- NN kábel
- NN vzduch

**NN Pripojky
(orientačné zakreslenie)**

- NN kábelová prípojka
- NN vzdušná prípojka

Trafostanice

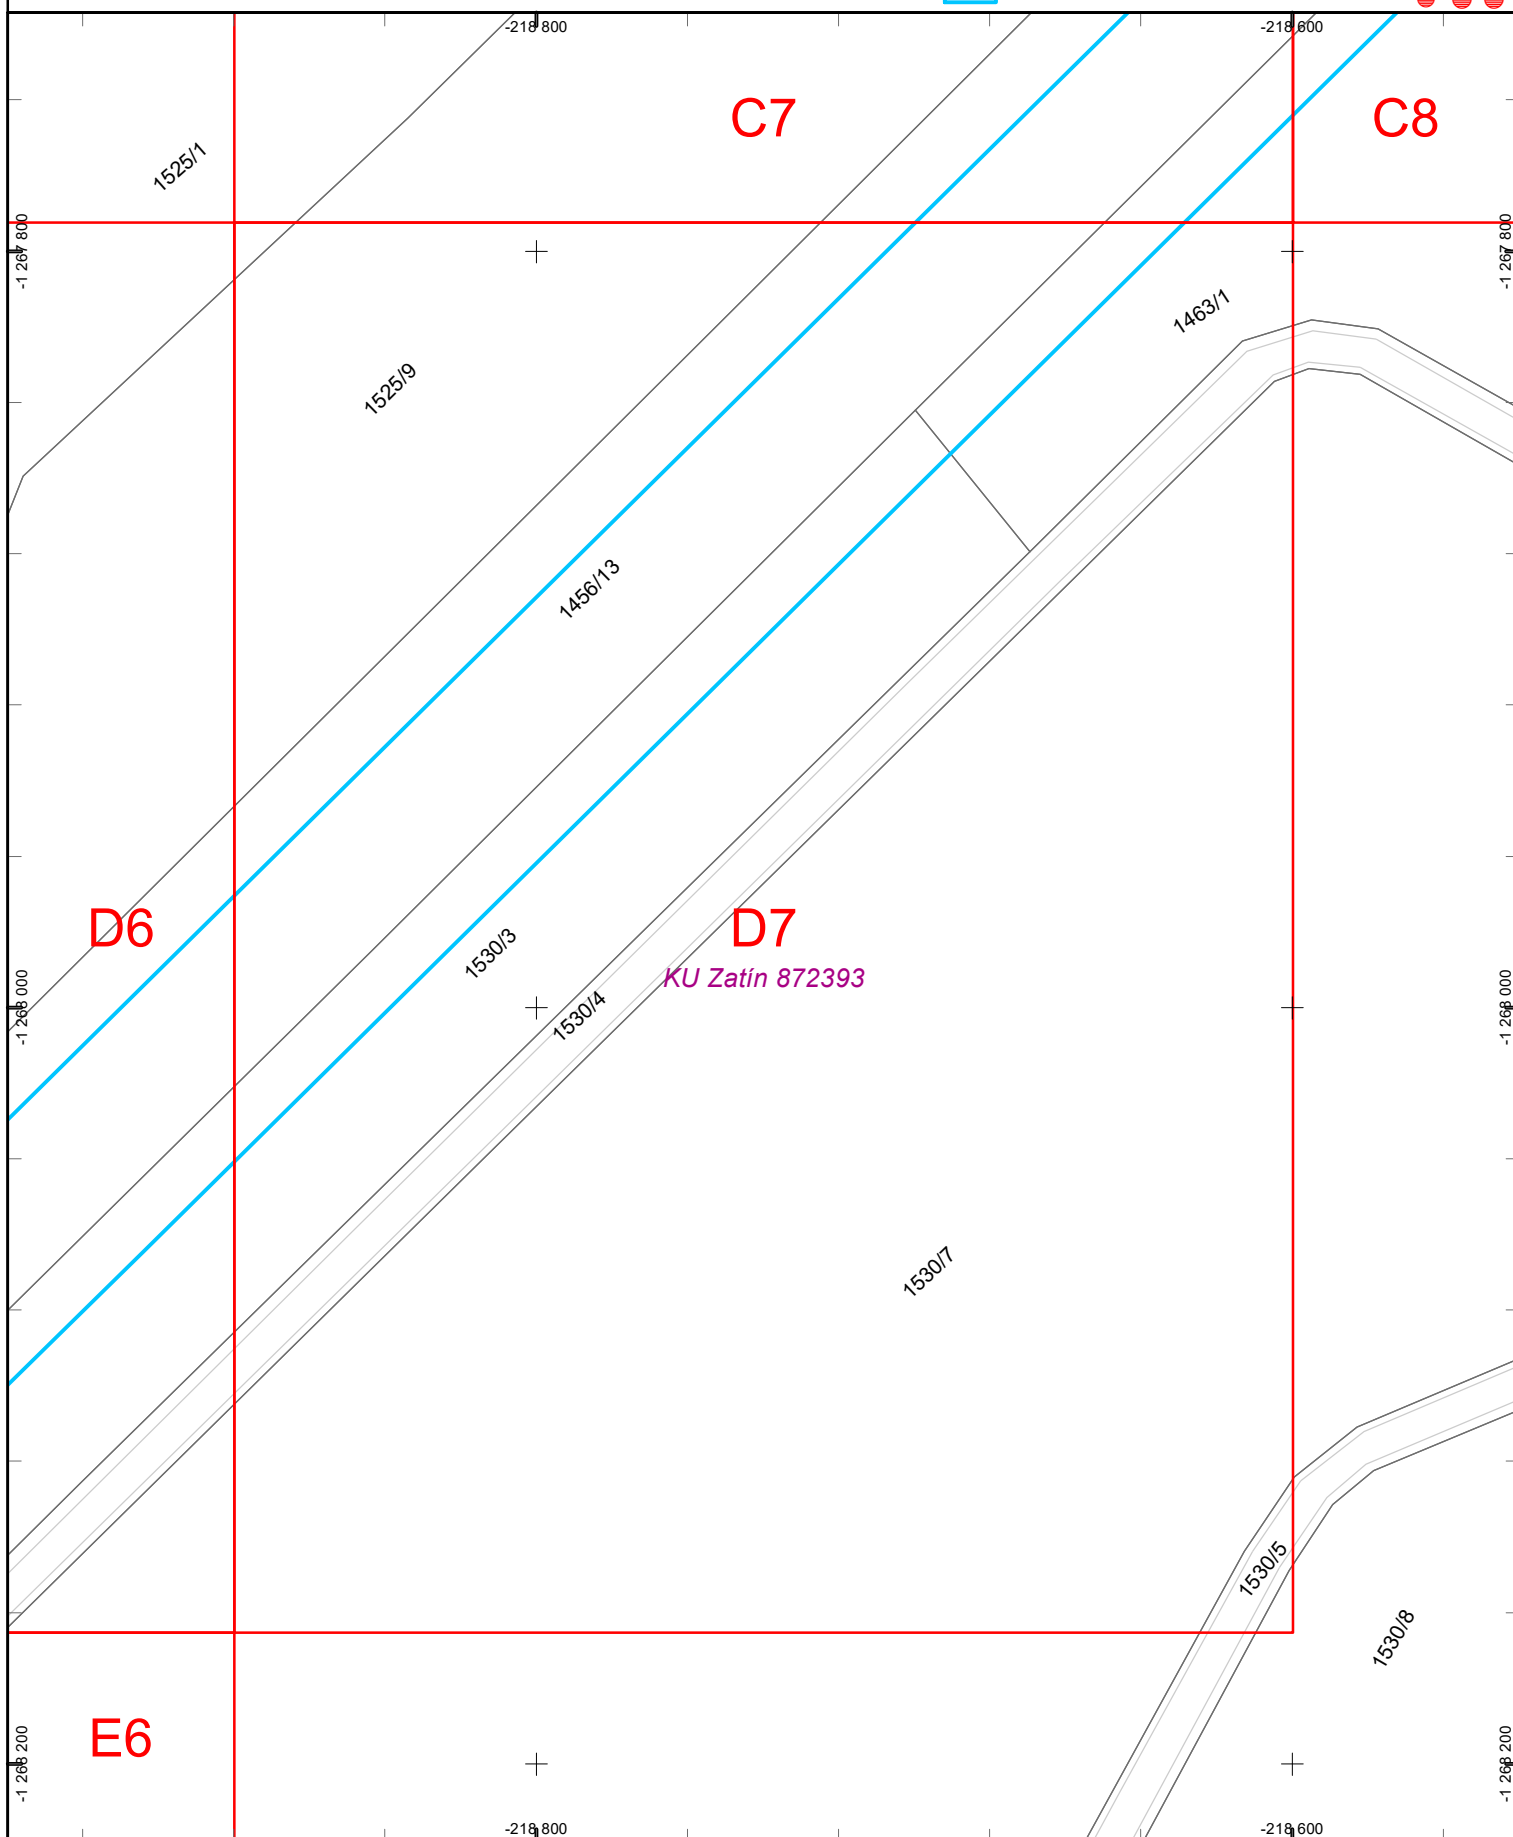

Dátum: 21.1.2025


Vektorová katastrálna mapa:
© Úrad geodézie, kartografie a katastra Slovenskej republiky

Ortofotomapa © Geodis Slovakia, s.r.o.
Ortofotomapa © Eurosense, s.r.o.
© Prispievatelia OpenStreetMap



Východoslovenská distribučná, a.s.
Operatívny asset manažment

1:2 000

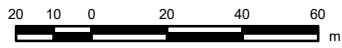

Legenda:

ZVN a VVN Vedenia

- VVN kábel
- VVN vzduch
- ZVN kábel
- ZVN vzduch

Záujmová oblasť



VN Vedenia

- VN kábel
- VN vzduch


NN Vedenia

- NN kábel
- NN vzduch

**NN Prípojky
(orientačné zakreslenie)**

- NN káblová prípojka
- NN vzdušná prípojka

Trafostanice

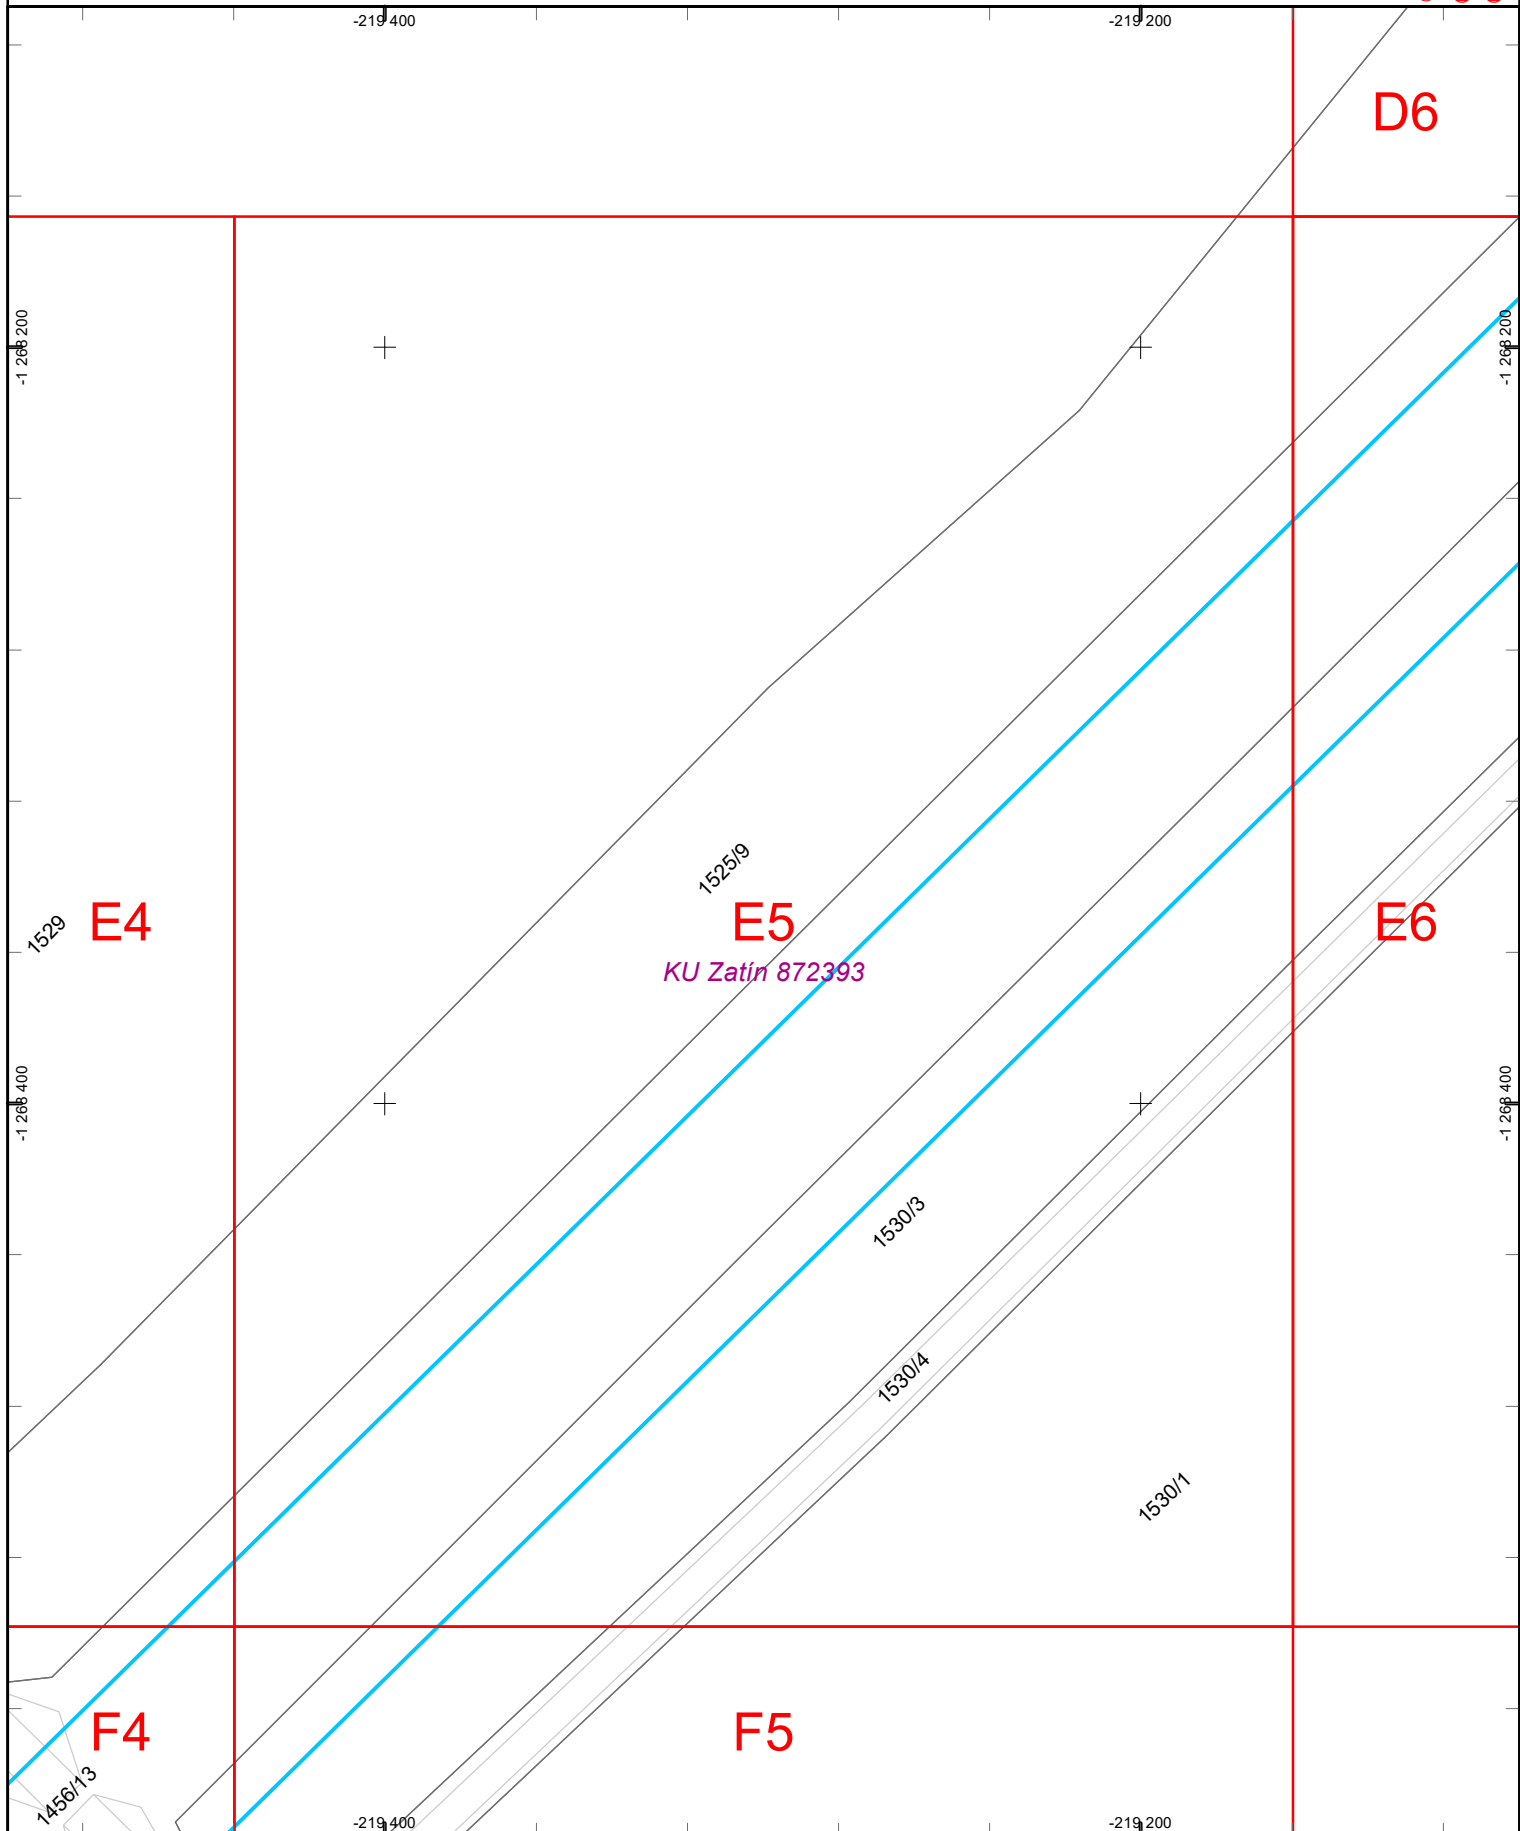

Dátum: 21.1.2025


Vektorová katastrálna mapa:
© Úrad geodézie, kartografie a katastra Slovenskej republiky

Ortofotomapa © Geodis Slovakia, s.r.o.
Ortofotomapa © Eurosense, s.r.o.
© Prispievatelia OpenStreetMap



Východoslovenská distribučná, a.s.
Operatívny asset manažment

1:2 000

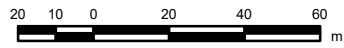


Legenda:

ZVN a VVN Vedenia
 --- VVN kábel
 --- VVN vzduch
 --- ZVN kábel
 --- ZVN vzduch
Záujmová oblasť
 [Blue outline box]

VN Vedenia
 --- VN kábel
 --- VN vzduch
NN Vedenia
 --- NN kábel
 --- NN vzduch

NN Prípojky (orientačné zakreslenie)
 --- NN káblová prípojka
 --- NN vzdušná prípojka
Trafostanice
 [Diagonal hatched box] [Empty box] [Box with cross] [Box with circle]

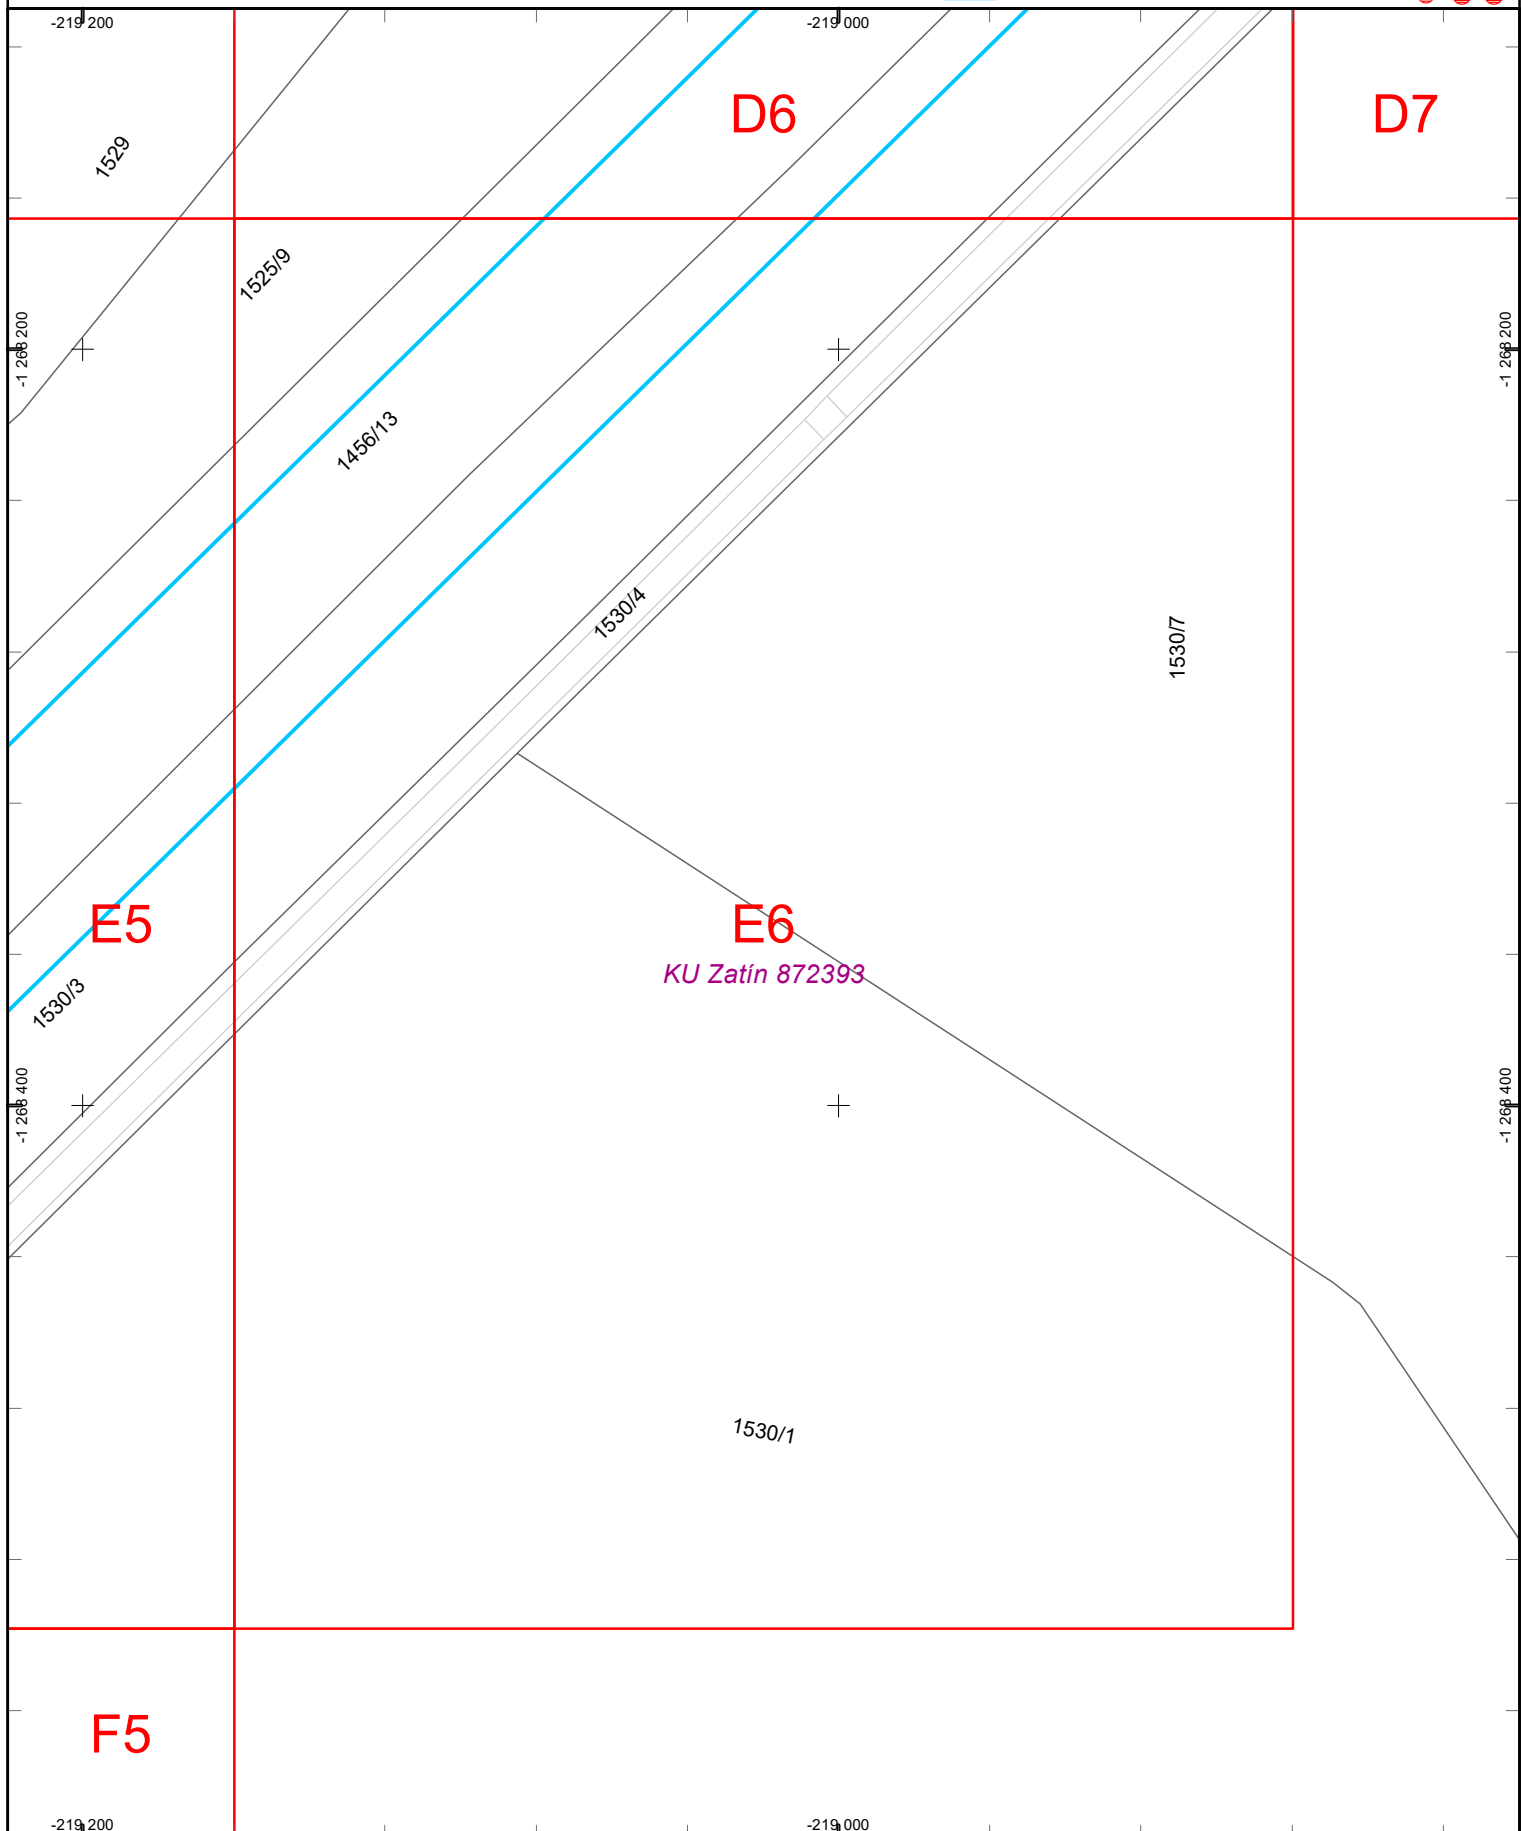

Dátum: 21.1.2025


Vektorová katastrálna mapa:
© Úrad geodézie, kartografie a katastra Slovenskej republiky

Ortofotomapa © Geodis Slovakia, s.r.o.
Ortofotomapa © Eurosense, s.r.o.
© Prispievatelia OpenStreetMap



Východoslovenská distribučná, a.s.
Operatívny asset manažment

1:2 000

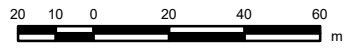


Legenda:

ZVN a VVN Vedenia
 --- VVN kábel
 --- VVN vzduch
 --- ZVN kábel
 --- ZVN vzduch
Záujmová oblasť

VN Vedenia
 --- VN kábel
 --- VN vzduch
NN Vedenia
 --- NN kábel
 --- NN vzduch

NN Prípojky (orientačné zakreslenie)
 --- NN káblová prípojka
 --- NN vzdušná prípojka
Trafostanice
 [Symboly trafostaníc]

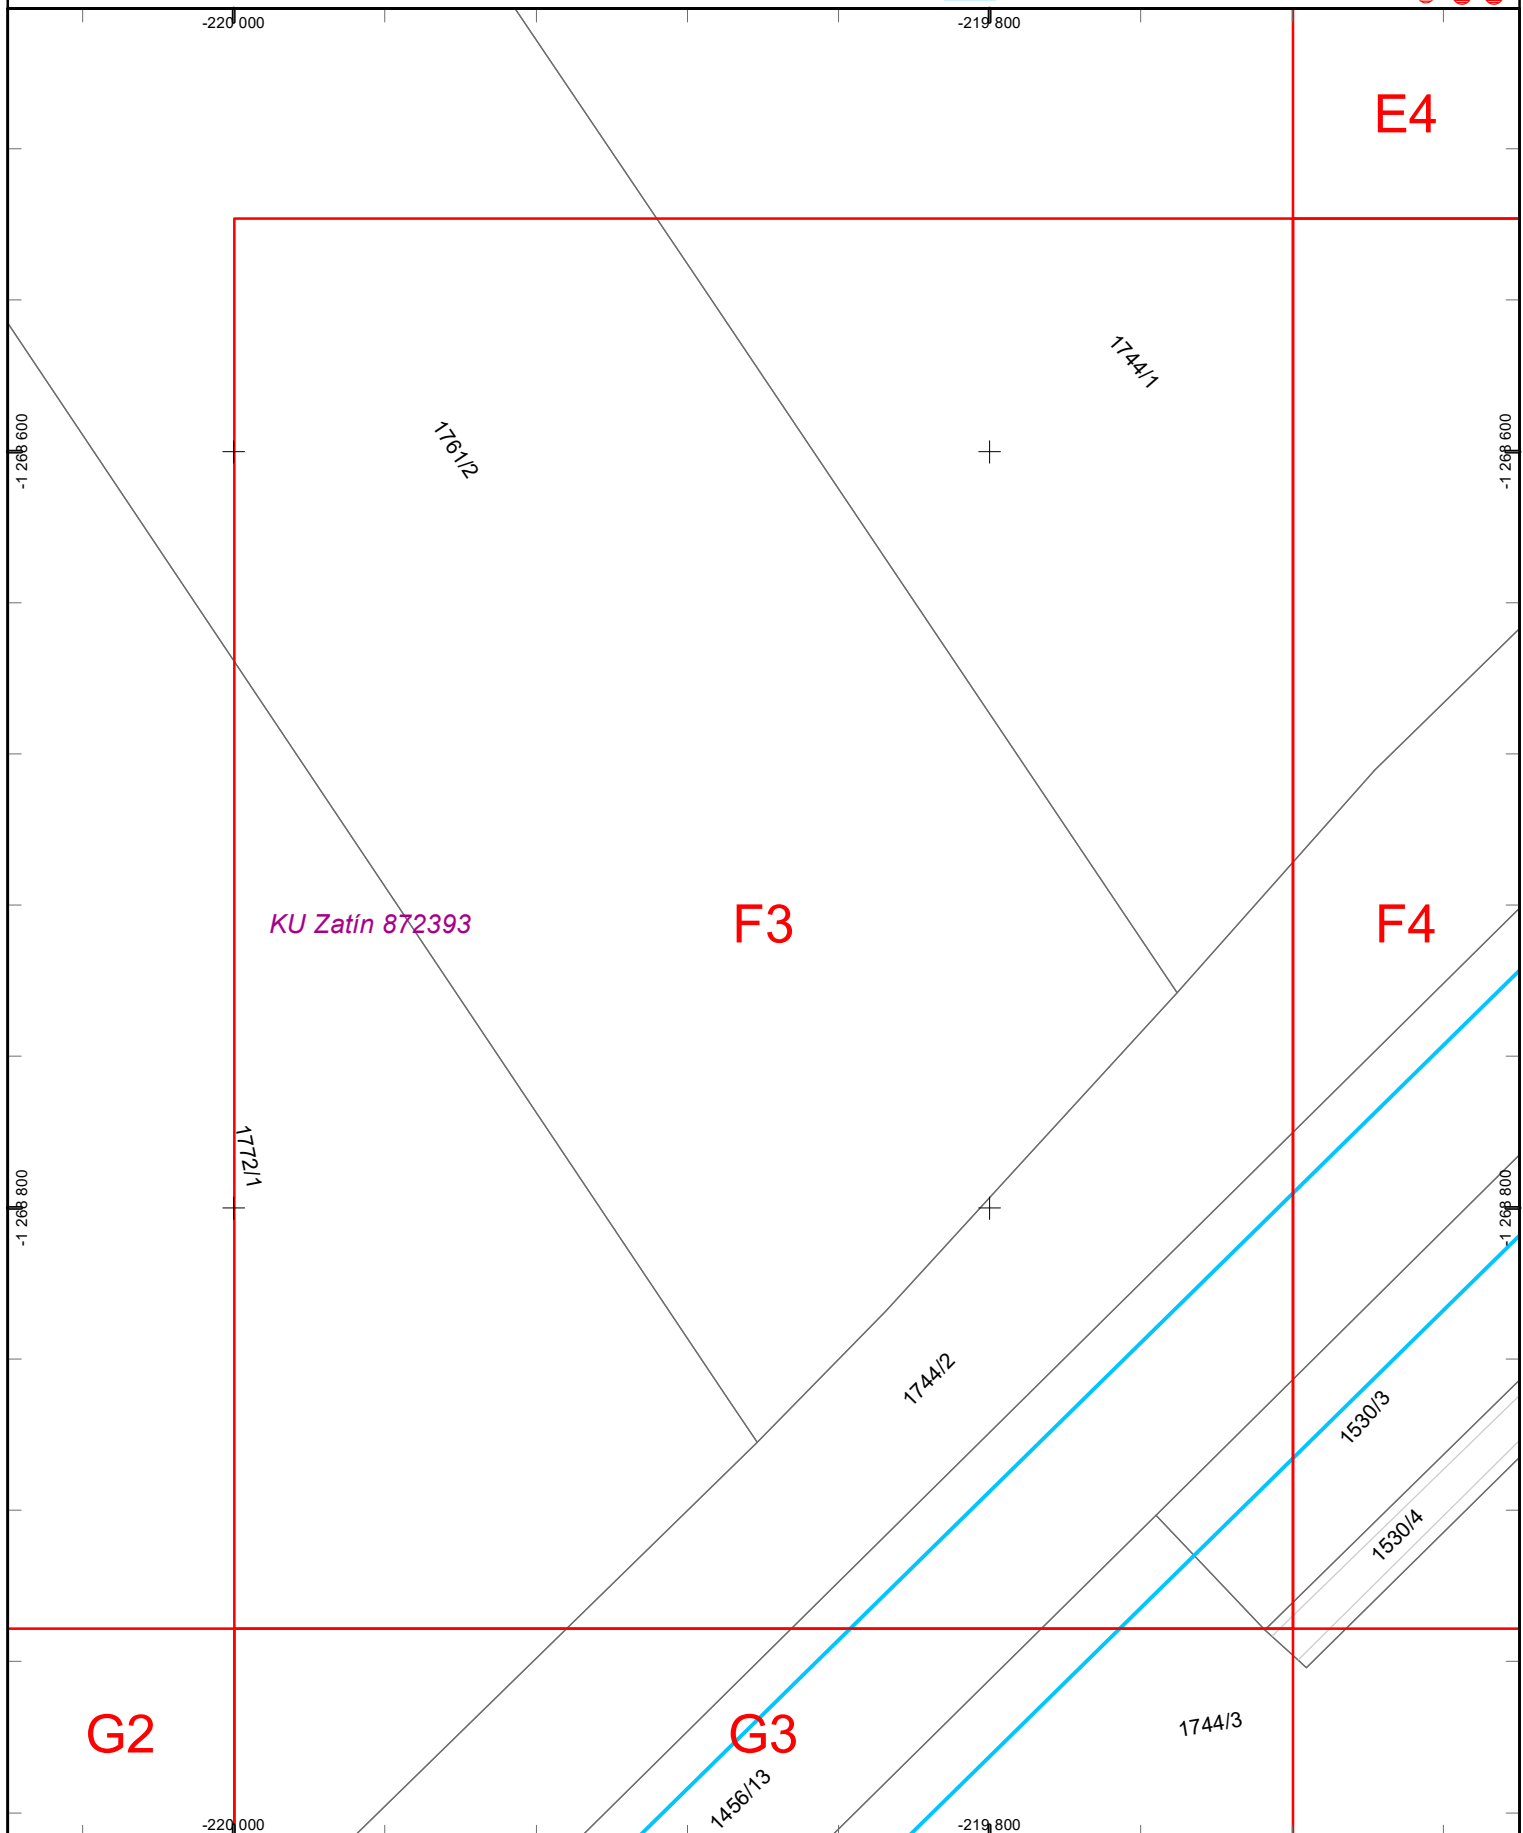

Dátum: 21.1.2025


Vektorová katastrálna mapa:
© Úrad geodézie, kartografie a katastra Slovenskej republiky

Ortofotomapa © Geodis Slovakia, s.r.o.
Ortofotomapa © Eurosense, s.r.o.
© Prispievatelia OpenStreetMap



Východoslovenská distribučná, a.s.
Operatívny asset manažment

1:2 000

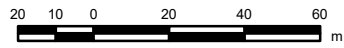

Legenda:

ZVN a VVN Vedenia

— VVN kábel
— VVN vzduch
— ZVN kábel
— ZVN vzduch

Záujmová oblasť



VN Vedenia

— VN kábel
— VN vzduch


NN Vedenia

— NN kábel
— NN vzduch

NN Prípojky (orientačné zakreslenie)

— NN káblová prípojka
— NN vzdušná prípojka

Trafostanice

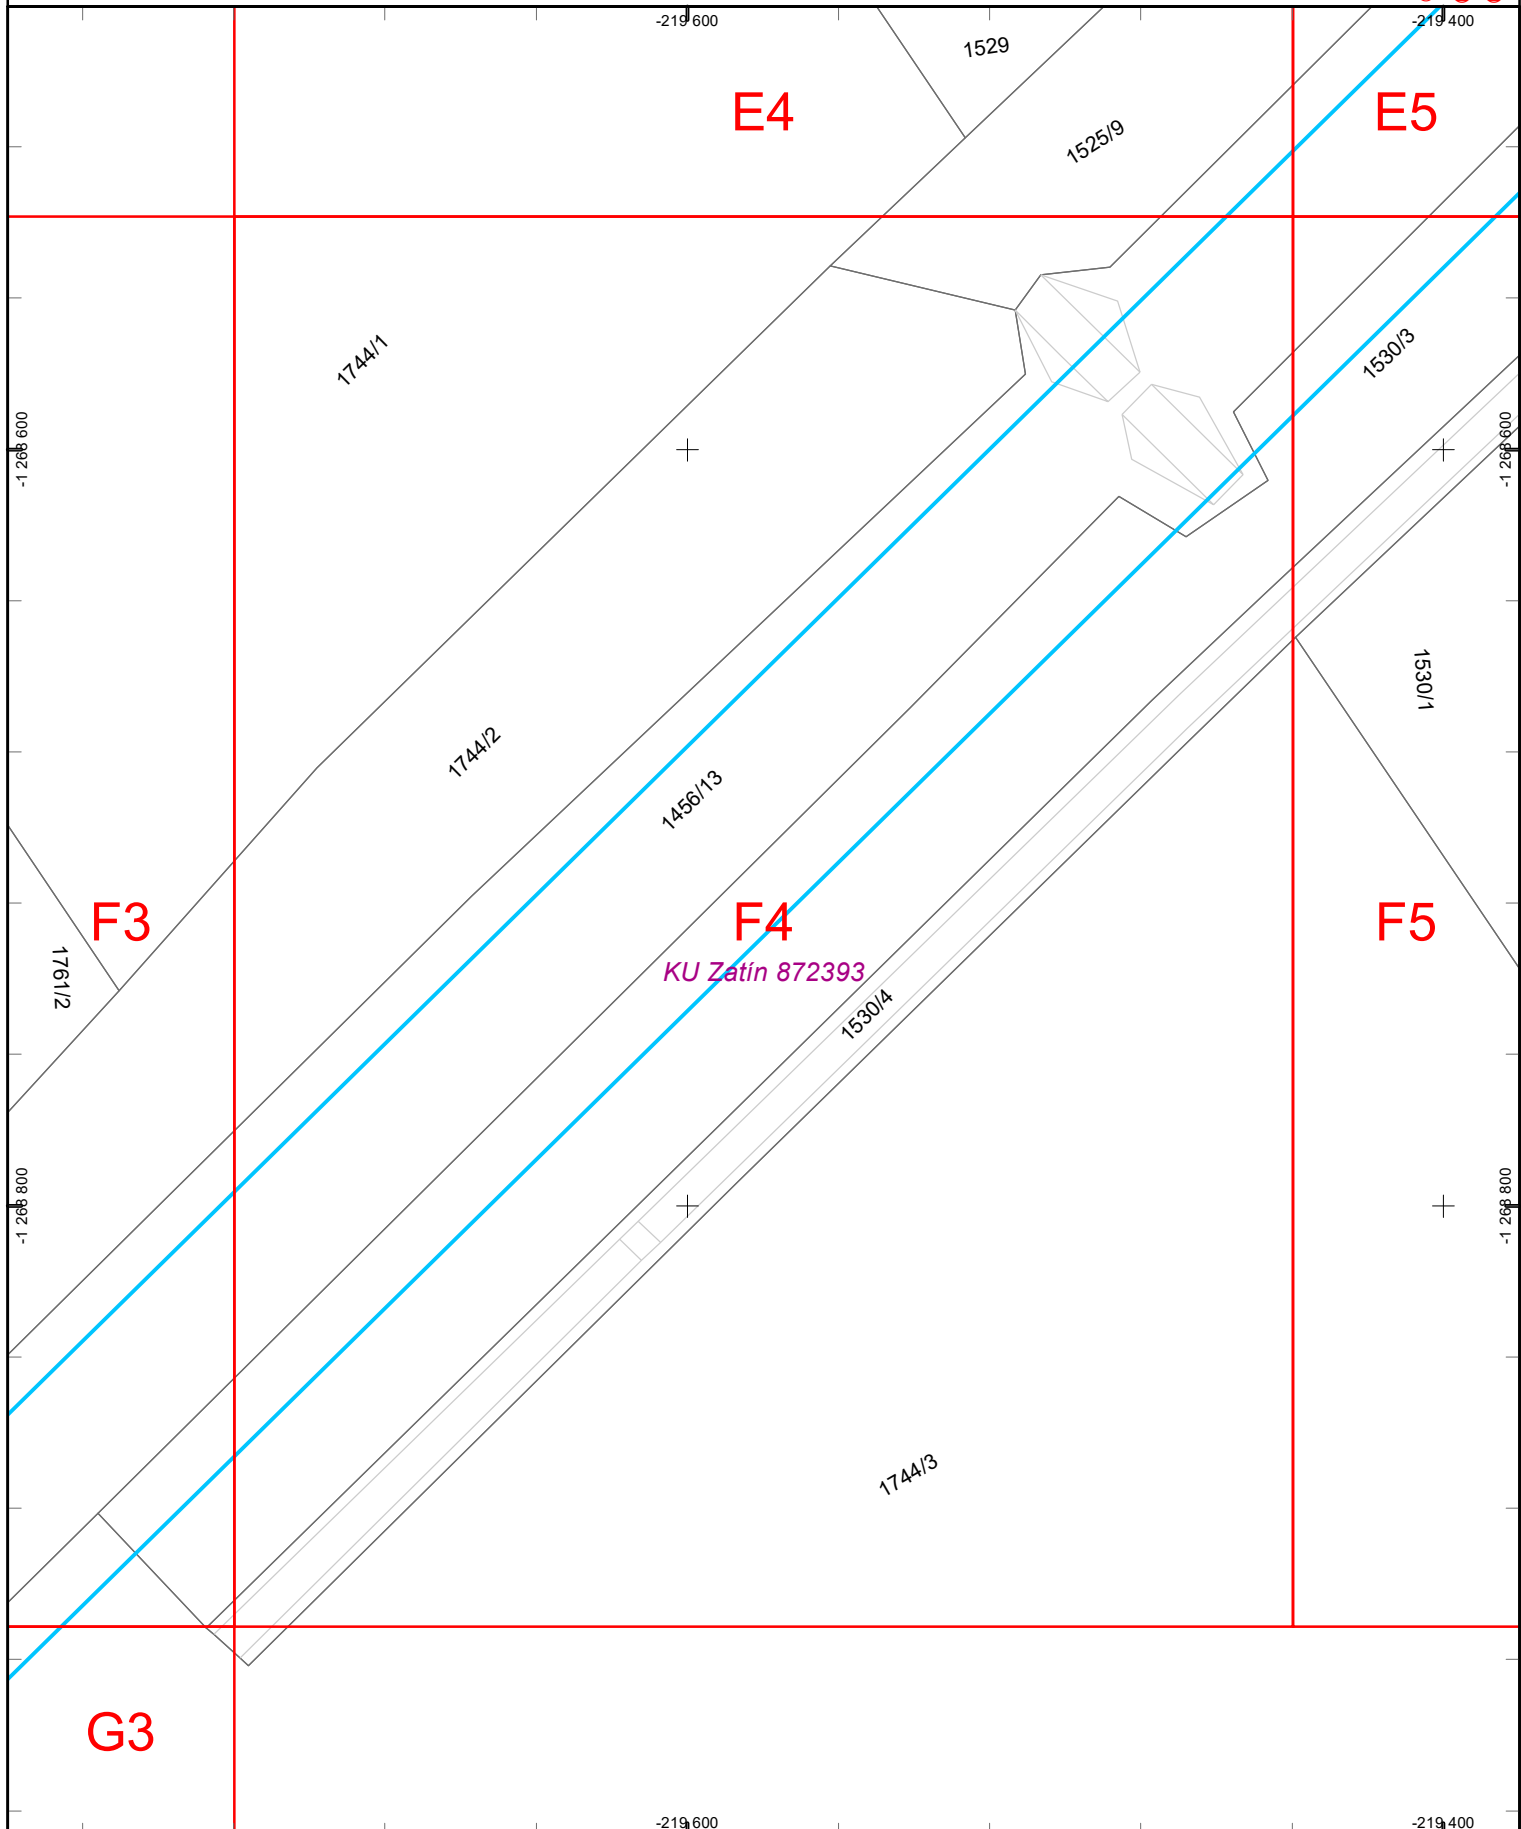

Dátum: 21.1.2025


Vektorová katastrálna mapa:
© Úrad geodézie, kartografie a katastra Slovenskej republiky

Ortofotomapa © Geodis Slovakia, s.r.o.
Ortofotomapa © Eurosense, s.r.o.
© Prispievatelia OpenStreetMap



Východoslovenská distribučná, a.s.
Operatívny asset manažment

1:2 000

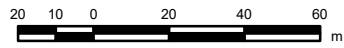

Legenda:

ZVN a VVN Vedenia

— VVN kábel
— VVN vzduch
— ZVN kábel
— ZVN vzduch

Záujmová oblasť



VN Vedenia

— VN kábel
— VN vzduch


NN Vedenia

— NN kábel
— NN vzduch

NN Prípojky

(orientačné zakreslenie)
— NN káblová prípojka
— NN vzdušná prípojka

Trafostanice

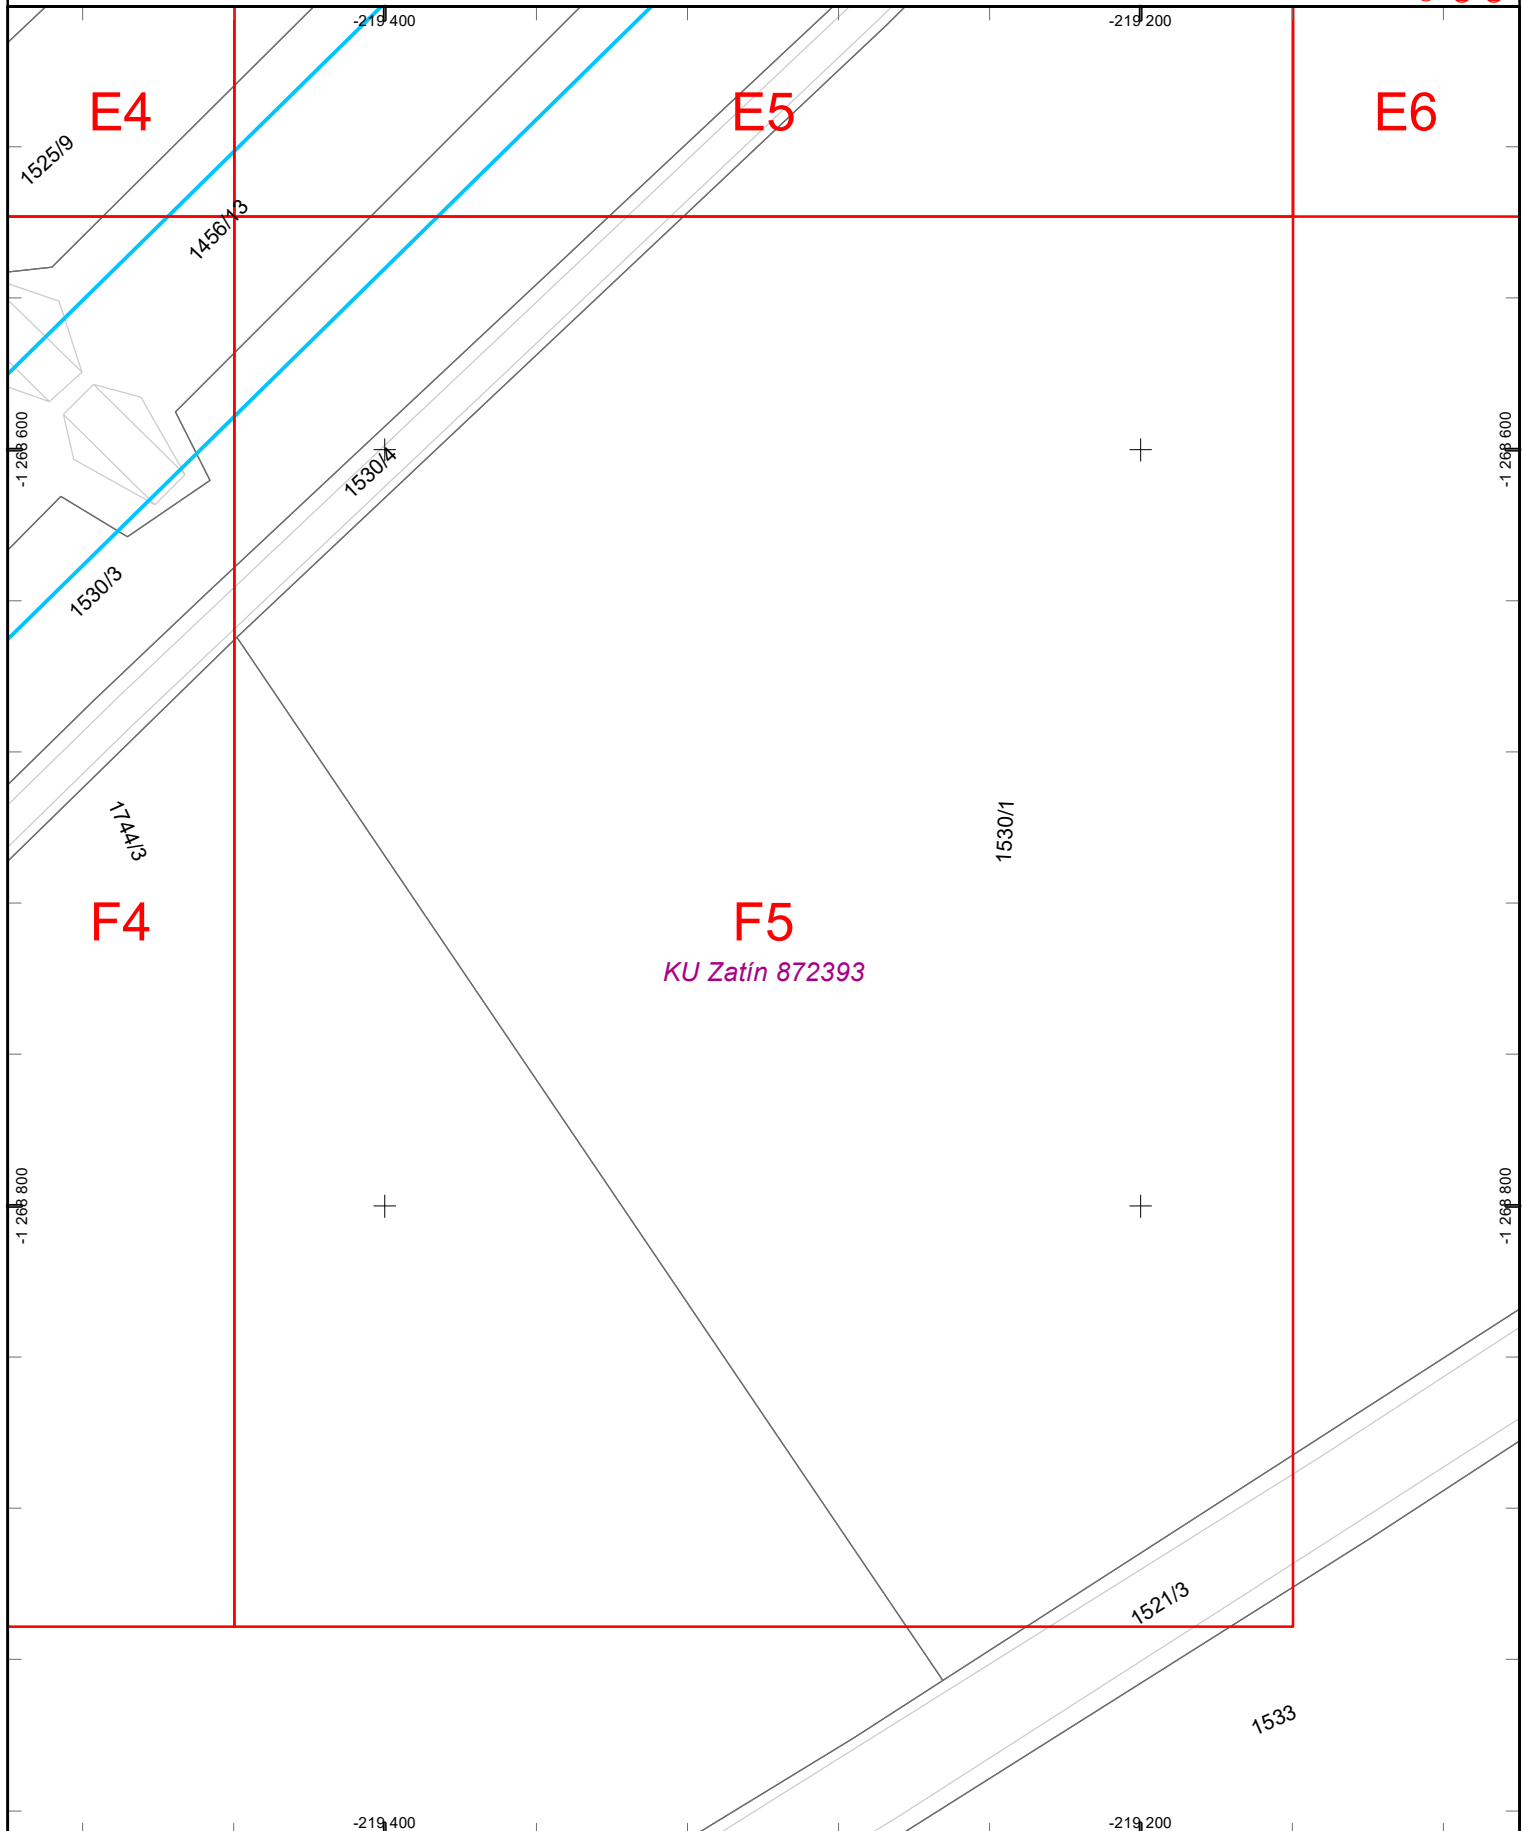

Dátum: 21.1.2025


Vektorová katastrálna mapa:
© Úrad geodézie, kartografie a katastra Slovenskej republiky

Ortofotomapa © Geodis Slovakia, s.r.o.
Ortofotomapa © Eurosense, s.r.o.
© Prispievatelia OpenStreetMap



Východoslovenská distribučná, a.s.
Operatívny asset manažment

1:2 000

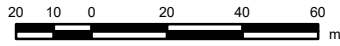


Legenda:

ZVN a VVN Vedenia
 --- VVN kábel
 --- VVN vzduch
 --- ZVN kábel
 --- ZVN vzduch
Záujmová oblasť
 [Cyan box]

VN Vedenia
 --- VN kábel
 --- VN vzduch
NN Vedenia
 --- NN kábel
 --- NN vzduch

NN Pripojky (orientačné zakreslenie)
 --- NN káblová prípojka
 --- NN vzdušná prípojka
Trafostanice
 [Diagonal lines symbol] [Square symbol] [Circle symbol] [Circle with cross symbol]

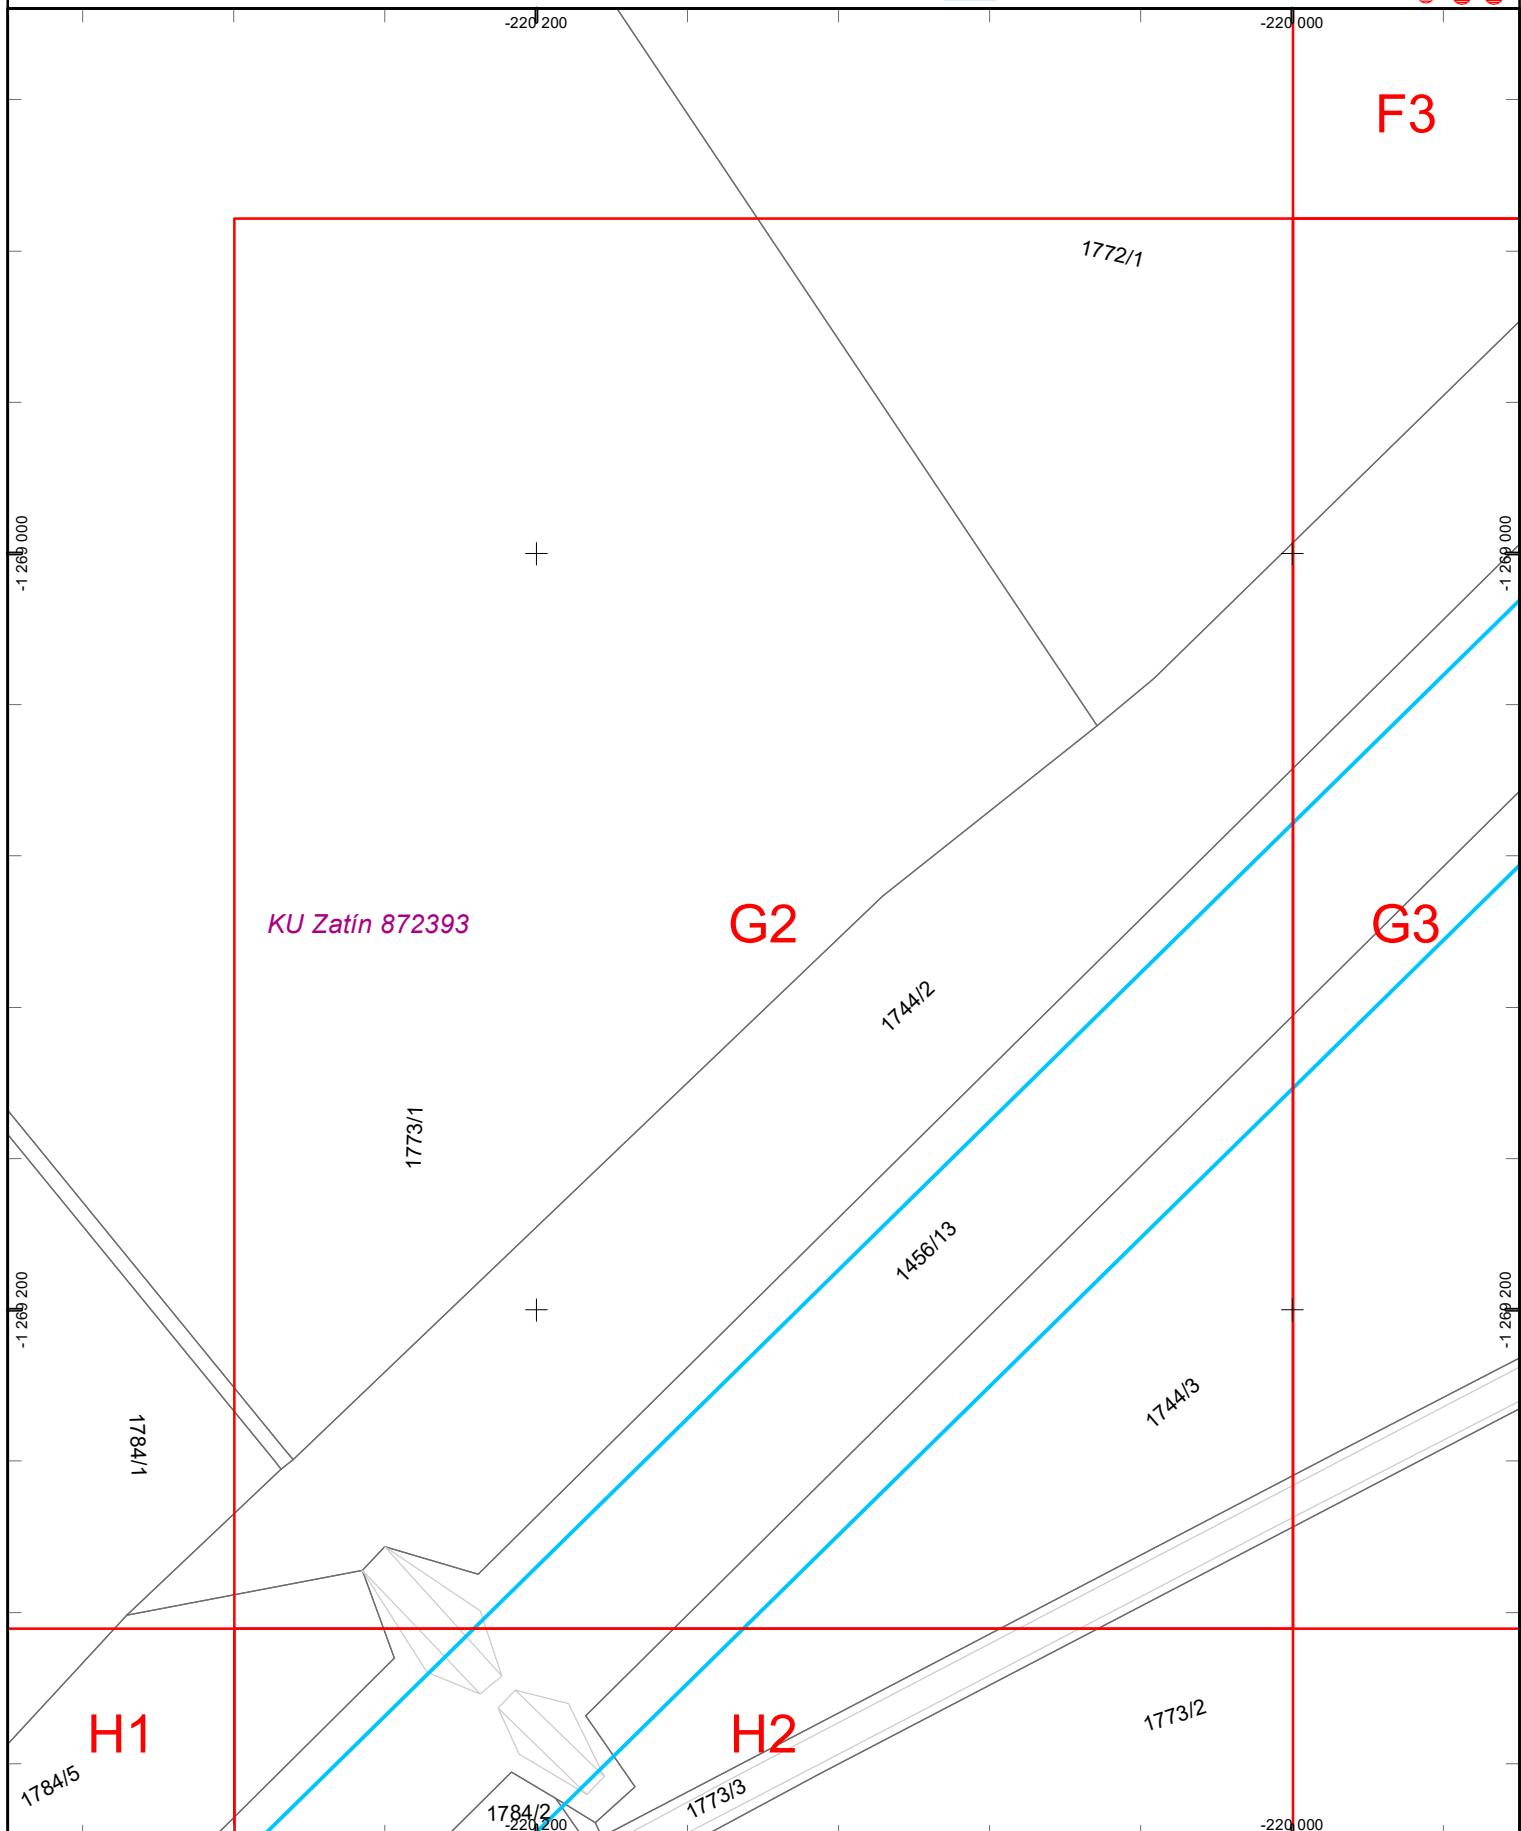

Dátum: 21.1.2025


Vektorová katastrálna mapa:
© Úrad geodézie, kartografie a katastra Slovenskej republiky

Ortofotomapa © Geodis Slovakia, s.r.o.
Ortofotomapa © Eurosense, s.r.o.
© Prispievatelia OpenStreetMap



Východoslovenská distribučná, a.s.
Operatívny asset manažment

1:2 000

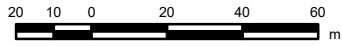


Legenda:

ZVN a VVN Vedenia
 --- VVN kábel
 --- VVN vzduch
 --- ZVN kábel
 --- ZVN vzduch
Záujmová oblasť

VN Vedenia
 --- VN kábel
 --- VN vzduch
NN Vedenia
 --- NN kábel
 --- NN vzduch

NN Prípojky (orientačné zakreslenie)
 --- NN kábelová prípojka
 --- NN vzdušná prípojka
Trafostanice
 [Symboly trafostaníc]

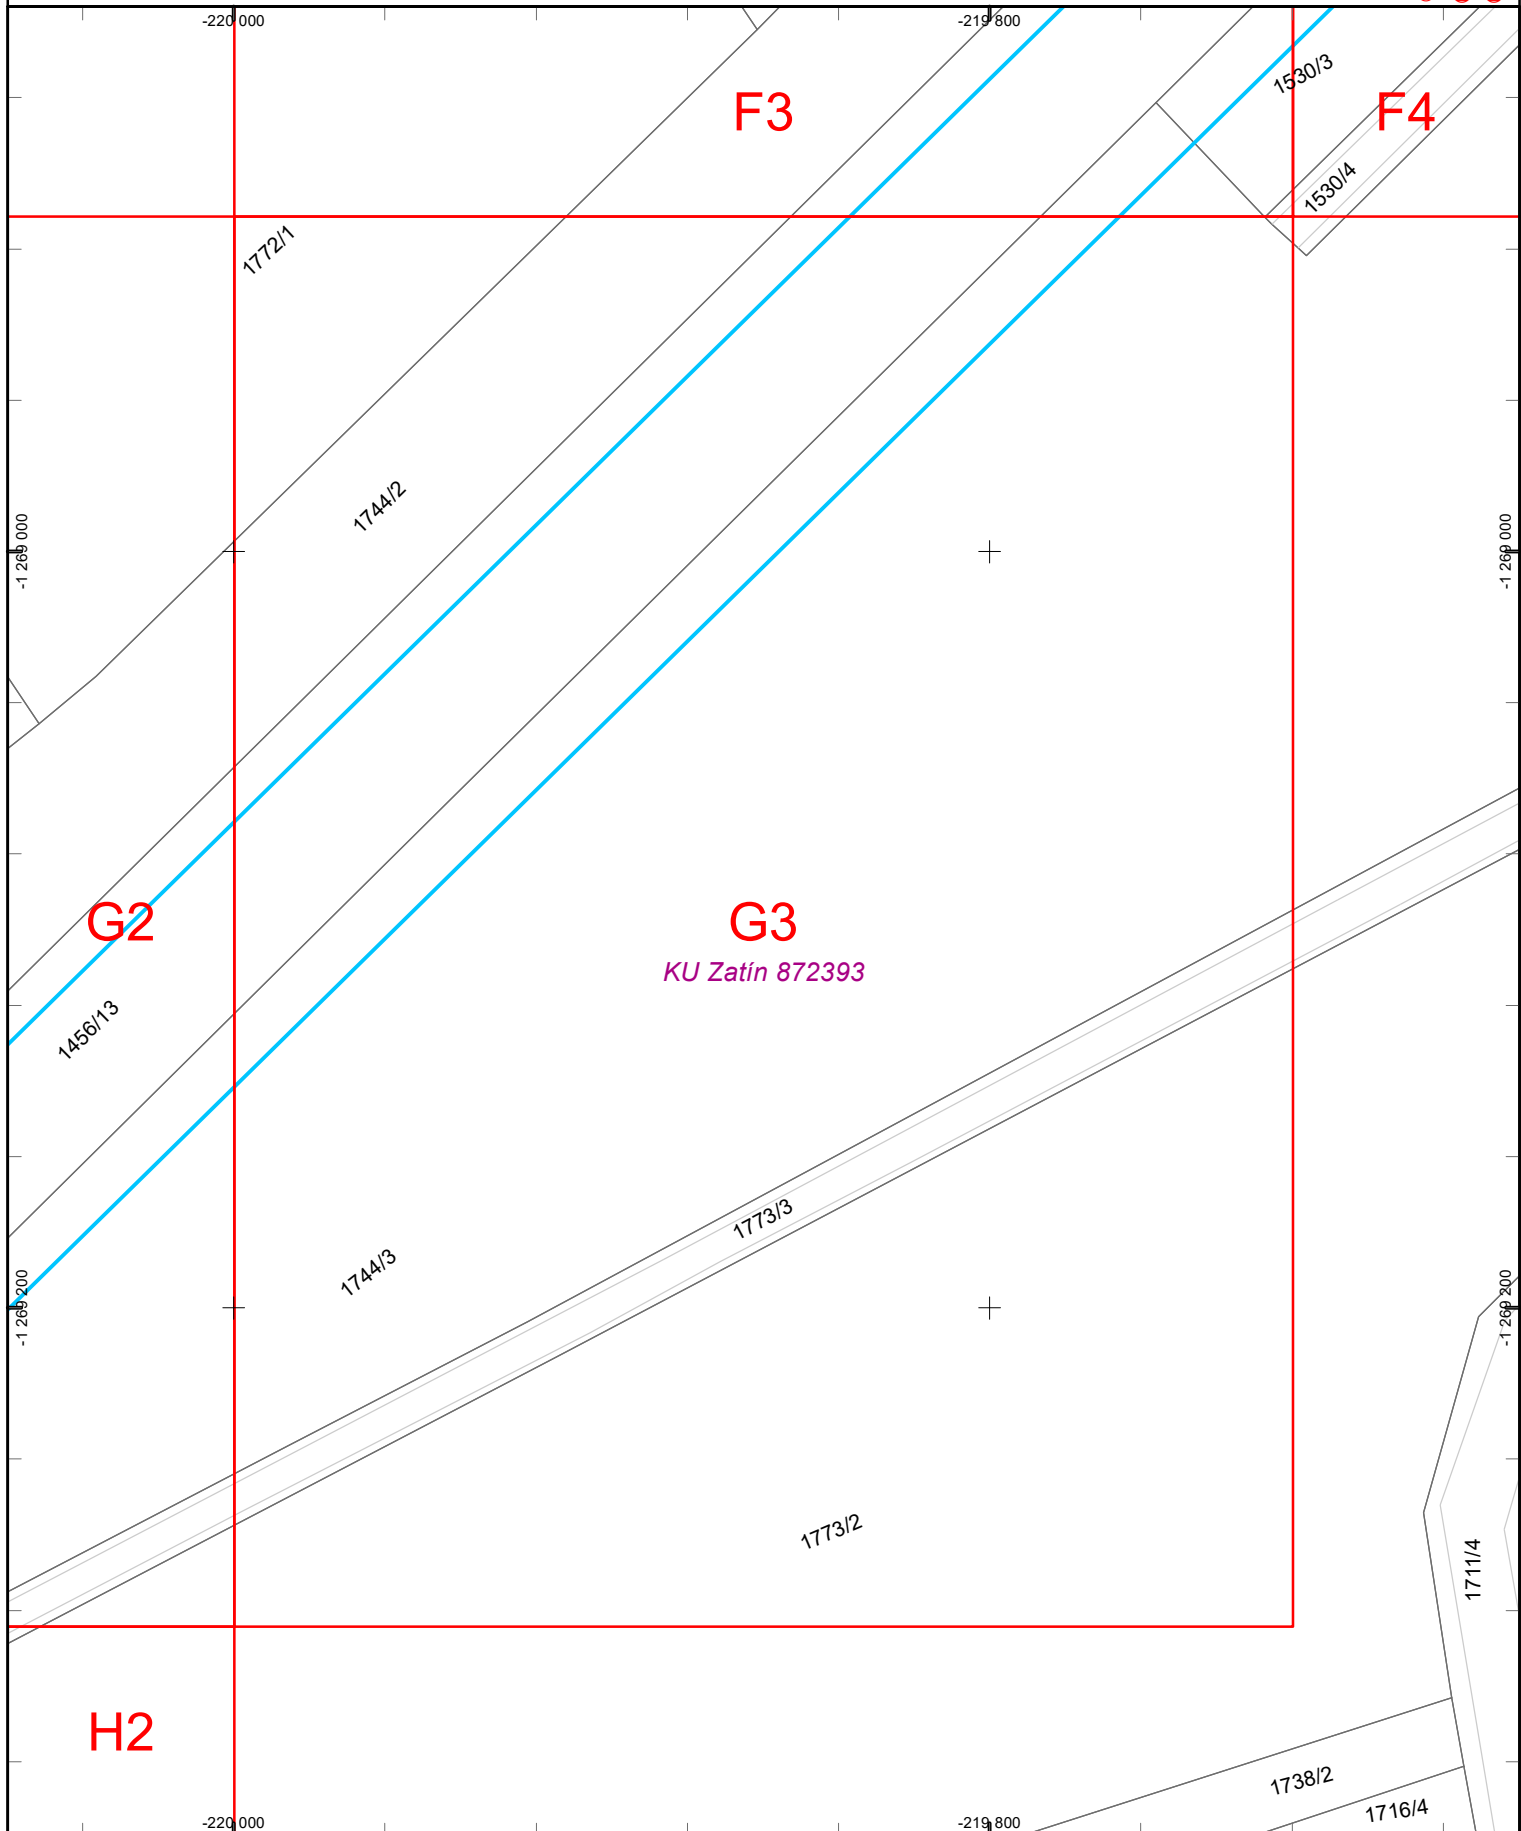

Dátum: 21.1.2025


Vektorová katastrálna mapa:
© Úrad geodézie, kartografie a katastra Slovenskej republiky

Ortofotomapa © Geodis Slovakia, s.r.o.
Ortofotomapa © Eurosense, s.r.o.
© Prispievatelia OpenStreetMap



Východoslovenská distribučná, a.s.
Operatívny asset manažment

1:2 000

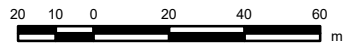


Legenda:

ZVN a VVN Vedenia
 --- VVN kábel
 --- VVN vzduch
 --- ZVN kábel
 --- ZVN vzduch
Záujmová oblasť

VN Vedenia
 --- VN kábel
 --- VN vzduch
NN Vedenia
 --- NN kábel
 --- NN vzduch

NN Pripojky (orientačné zakreslenie)
 --- NN káblová prípojka
 --- NN vzdušná prípojka
Trafostanice

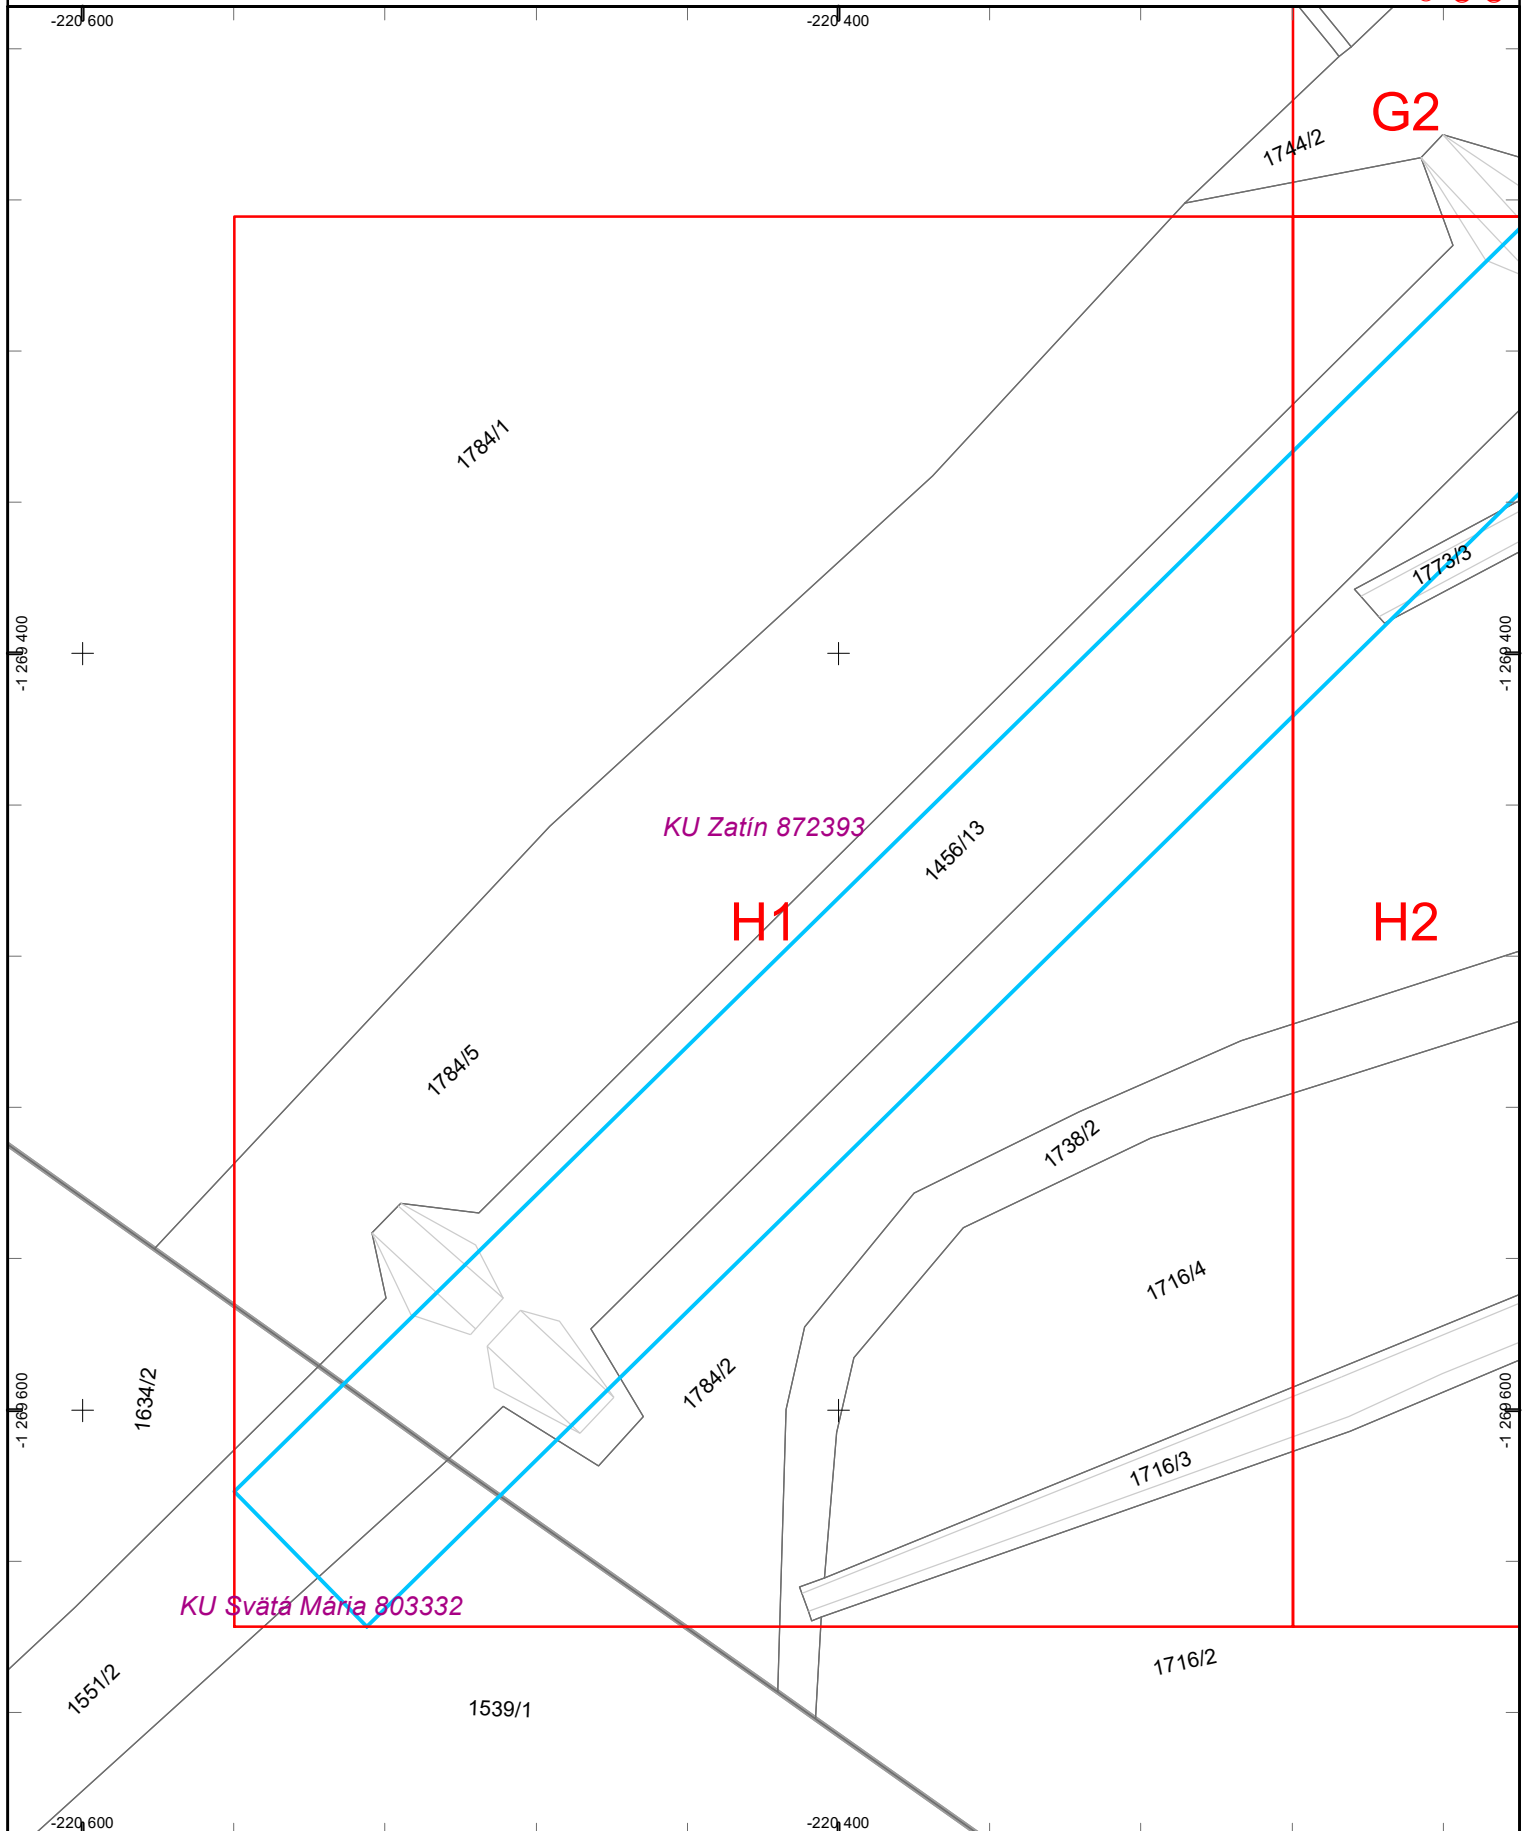

Dátum: 21.1.2025


Vektorová katastrálna mapa:
© Úrad geodézie, kartografie a katastra Slovenskej republiky

Ortofotomapa © Geodis Slovakia, s.r.o.
Ortofotomapa © Eurosense, s.r.o.
© Prispievatelia OpenStreetMap



Východoslovenská distribučná, a.s.
Operatívny asset manažment

1:2 000

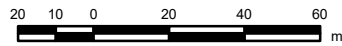


Legenda:

ZVN a VVN Vedenia
 --- VVN kábel
 --- VVN vzduch
 --- ZVN kábel
 --- ZVN vzduch
Záujmová oblasť

VN Vedenia
 --- VN kábel
 --- VN vzduch
NN Vedenia
 --- NN kábel
 --- NN vzduch

NN Prípojky (orientačné zakreslenie)
 --- NN káblová prípojka
 --- NN vzdušná prípojka
Trafostanice

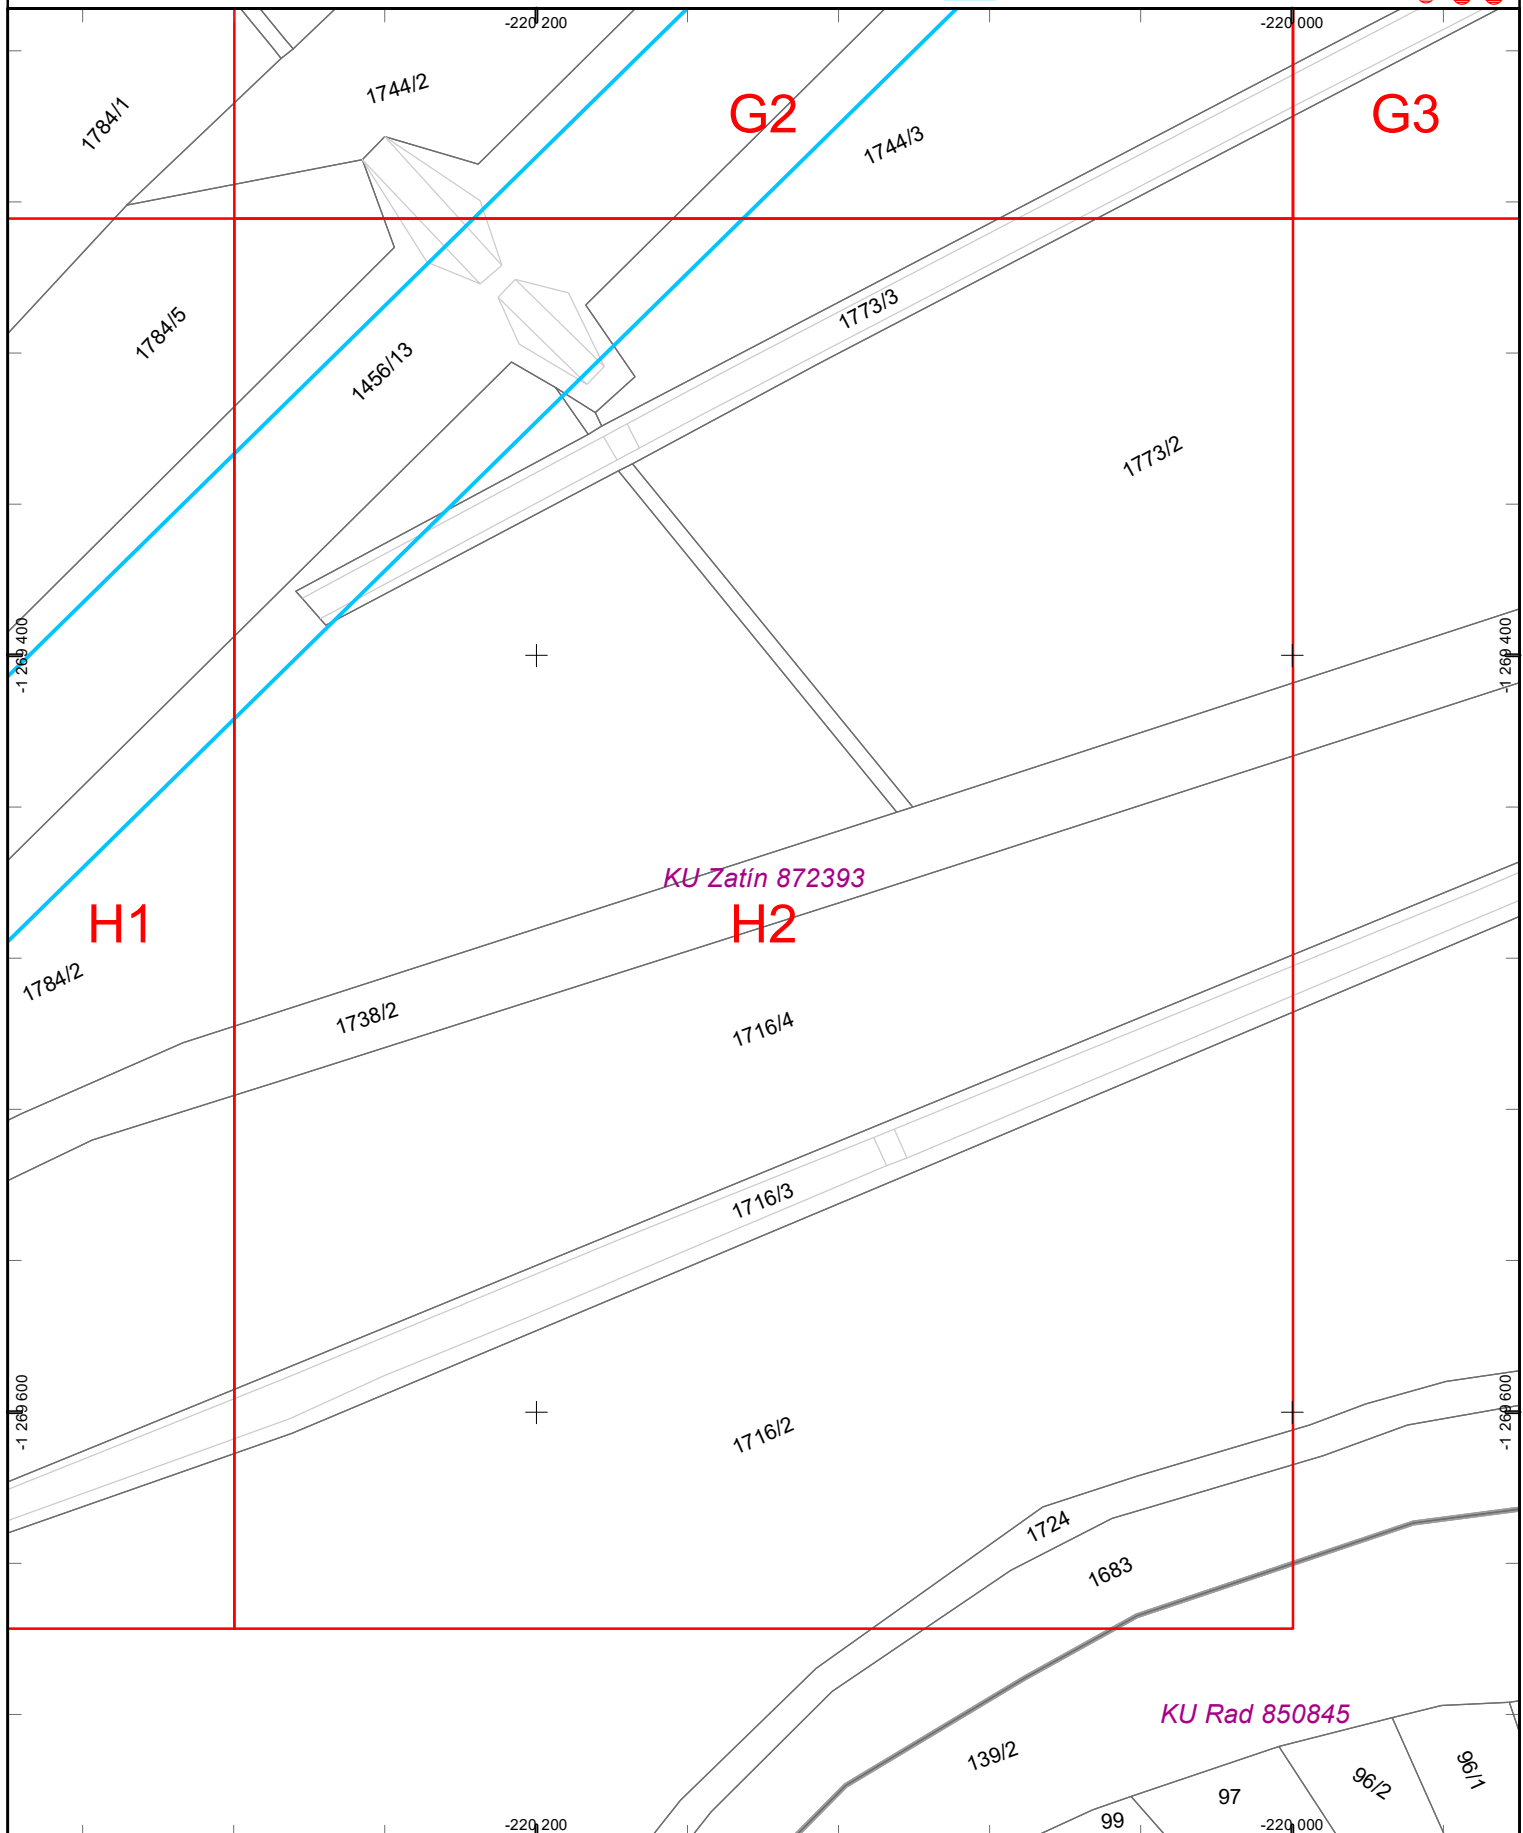

Dátum: 21.1.2025

Vektorová katastrálna mapa:
© Úrad geodézie, kartografie a katastra Slovenskej republiky

Ortofotomapa © Geodis Slovakia, s.r.o.
Ortofotomapa © Eurosense, s.r.o.
© Prispievatelia OpenStreetMap