



Východoslovenská distribučná, a.s.


Operatívny asset manažment

1:32 000

325 162.5 0 325 650 975
m



Prehľadová mapa

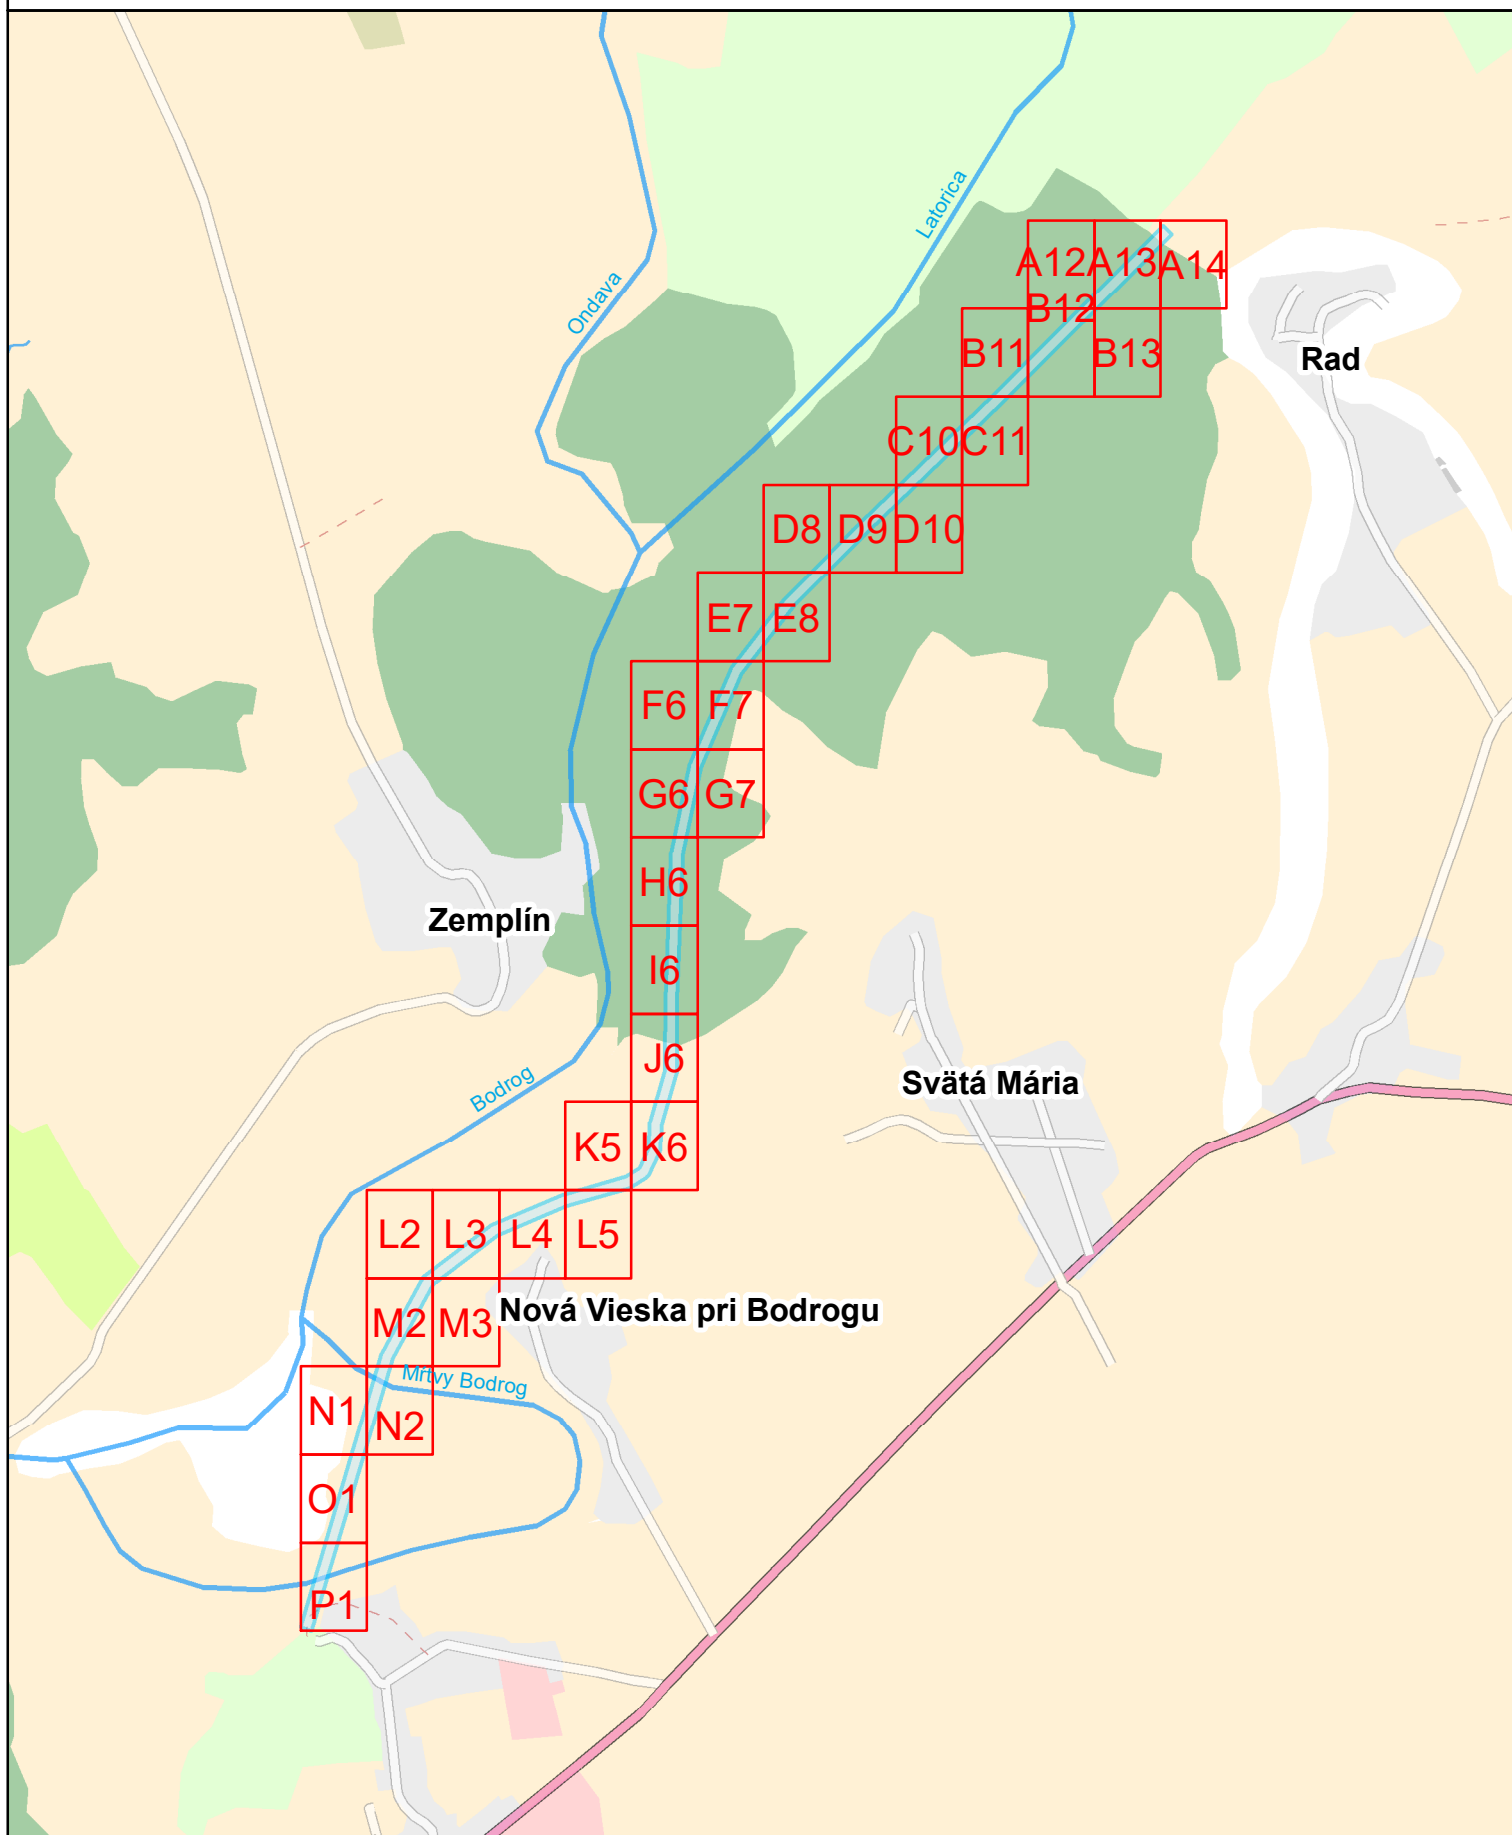

Dátum: 21.1.2025


Vektorová katastrálna mapa:
© Úrad geodézie, kartografie a katastra Slovenskej republiky

Ortofotomapa © Geodis Slovakia, s.r.o.
Ortofotomapa © Eurosense, s.r.o.
© Prispievatelia OpenStreetMap



Východoslovenská distribučná, a.s.
Operatívny asset manažment

1:2 000

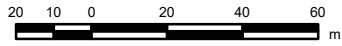


Legenda:

ZVN a VVN Vedenia
 --- VVN kábel
 --- VVN vzduch
 --- ZVN kábel
 --- ZVN vzduch
Záujmová oblasť
 [Red outline box]

VN Vedenia
 --- VN kábel
 --- VN vzduch
NN Vedenia
 --- NN kábel
 --- NN vzduch

NN Prípojky (orientačné zakreslenie)
 --- NN káblová prípojka
 --- NN vzdušná prípojka
Trafostanice
 [Diagonal hatched box] [Red square] [Red circle] [Red circle with cross] [Red circle with cross]

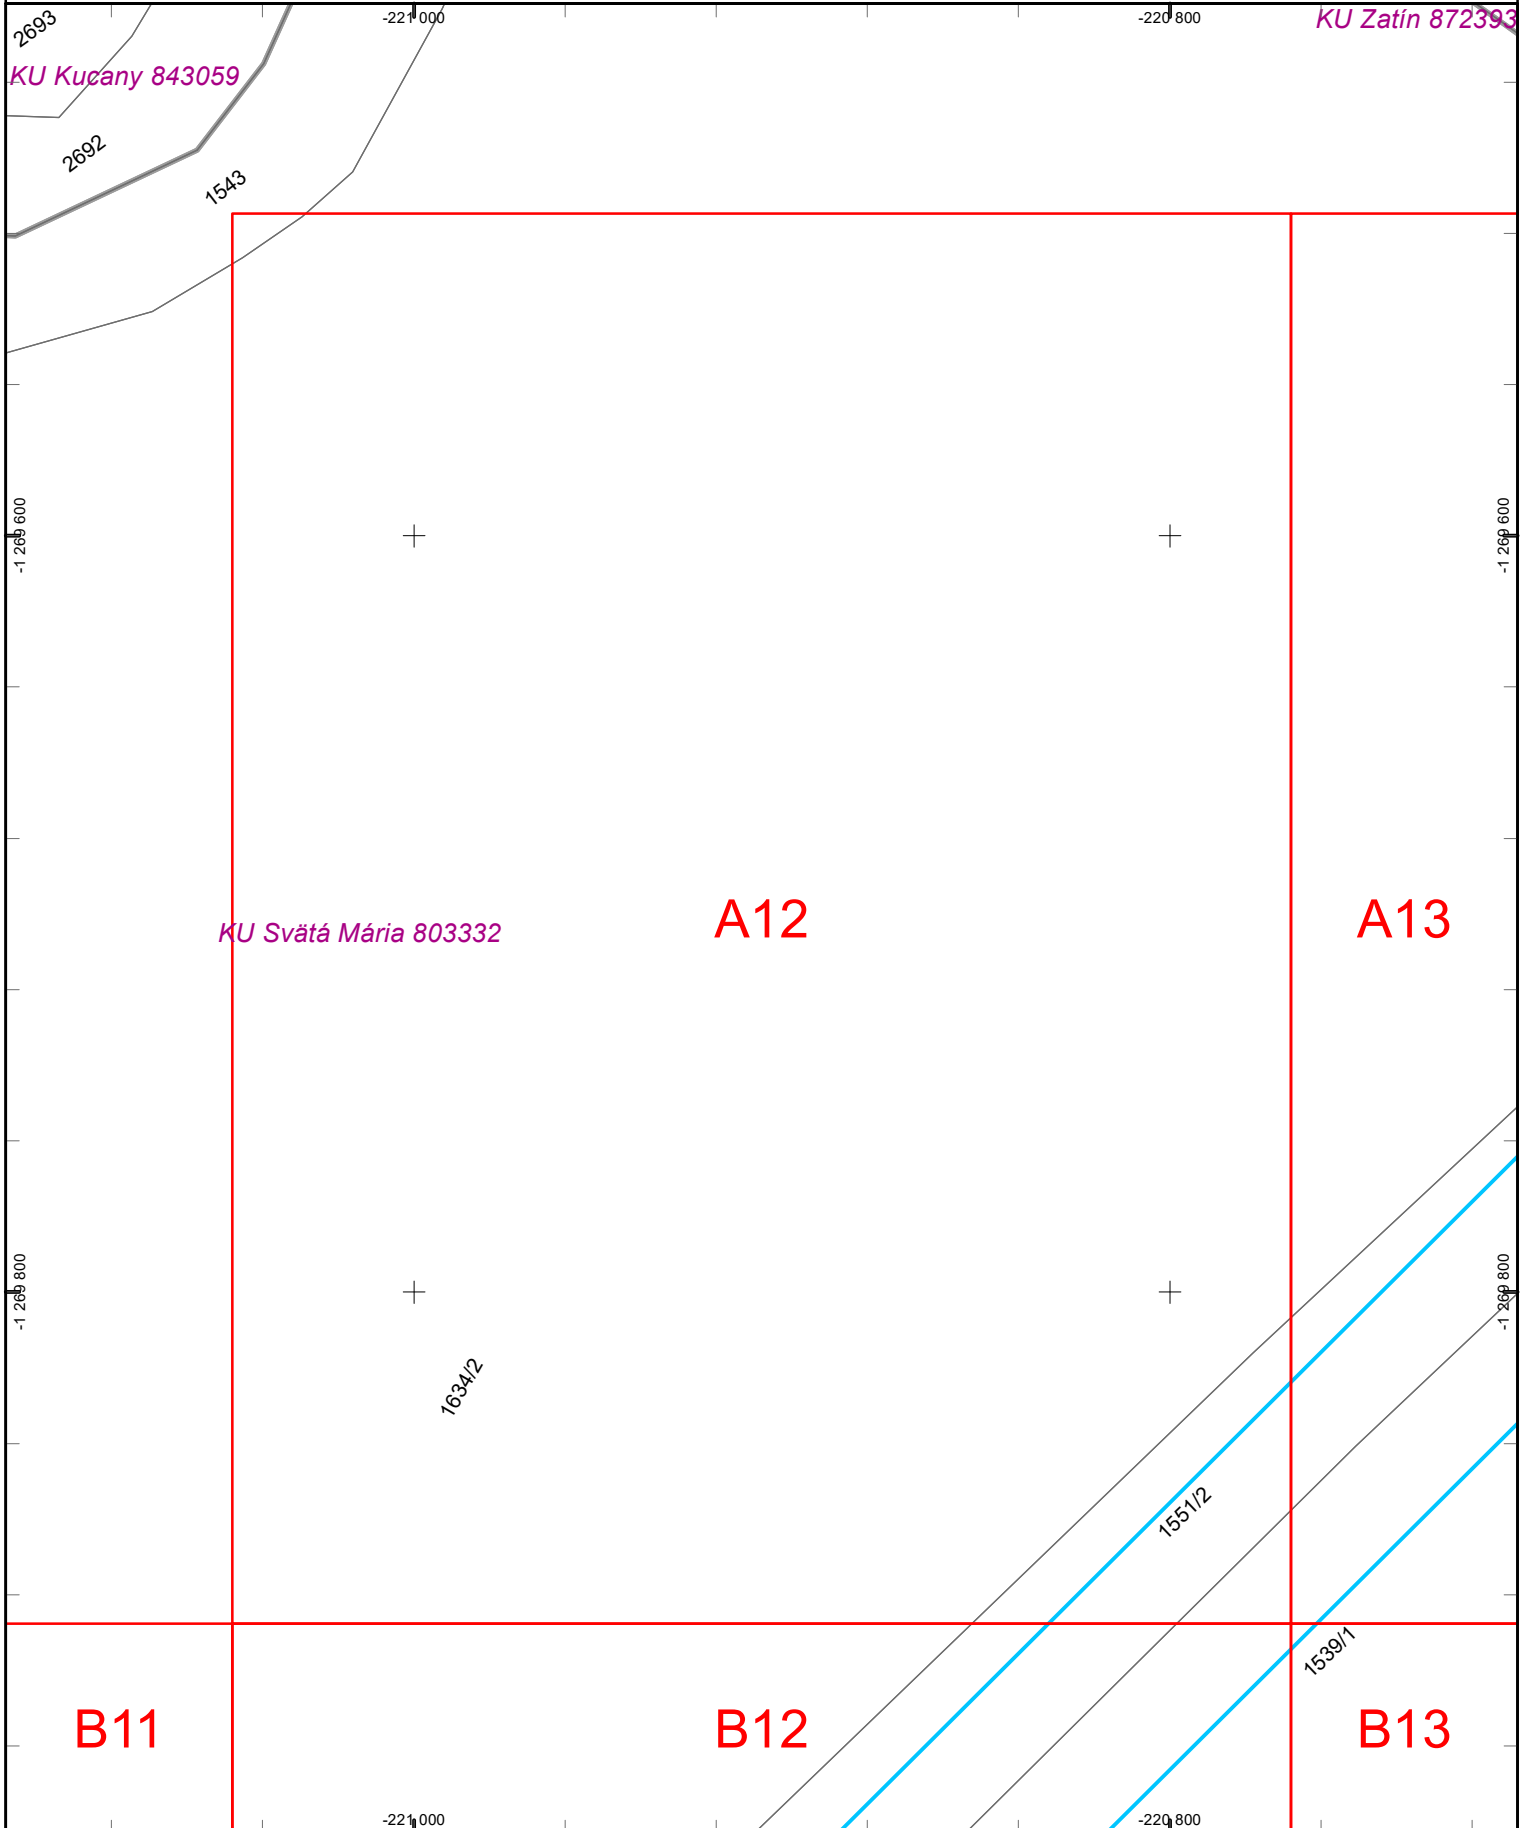

Dátum: 21.1.2025


Vektorová katastrálna mapa:
© Úrad geodézie, kartografie a katastra Slovenskej republiky

Ortofotomapa © Geodis Slovakia, s.r.o.
Ortofotomapa © Eurosense, s.r.o.
© Prispievatelia OpenStreetMap



Východoslovenská distribučná, a.s.
Operatívny asset manažment

1:2 000

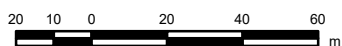

Legenda:

ZVN a VVN Vedenia

- VVN kábel
- VVN vzduch
- ZVN kábel
- ZVN vzduch

Záujmová oblasť



VN Vedenia

- VN kábel
- VN vzduch


NN Vedenia

- NN kábel
- NN vzduch

**NN Prípojky
(orientačné zakreslenie)**

- NN káblová prípojka
- NN vzdušná prípojka

Trafostanice

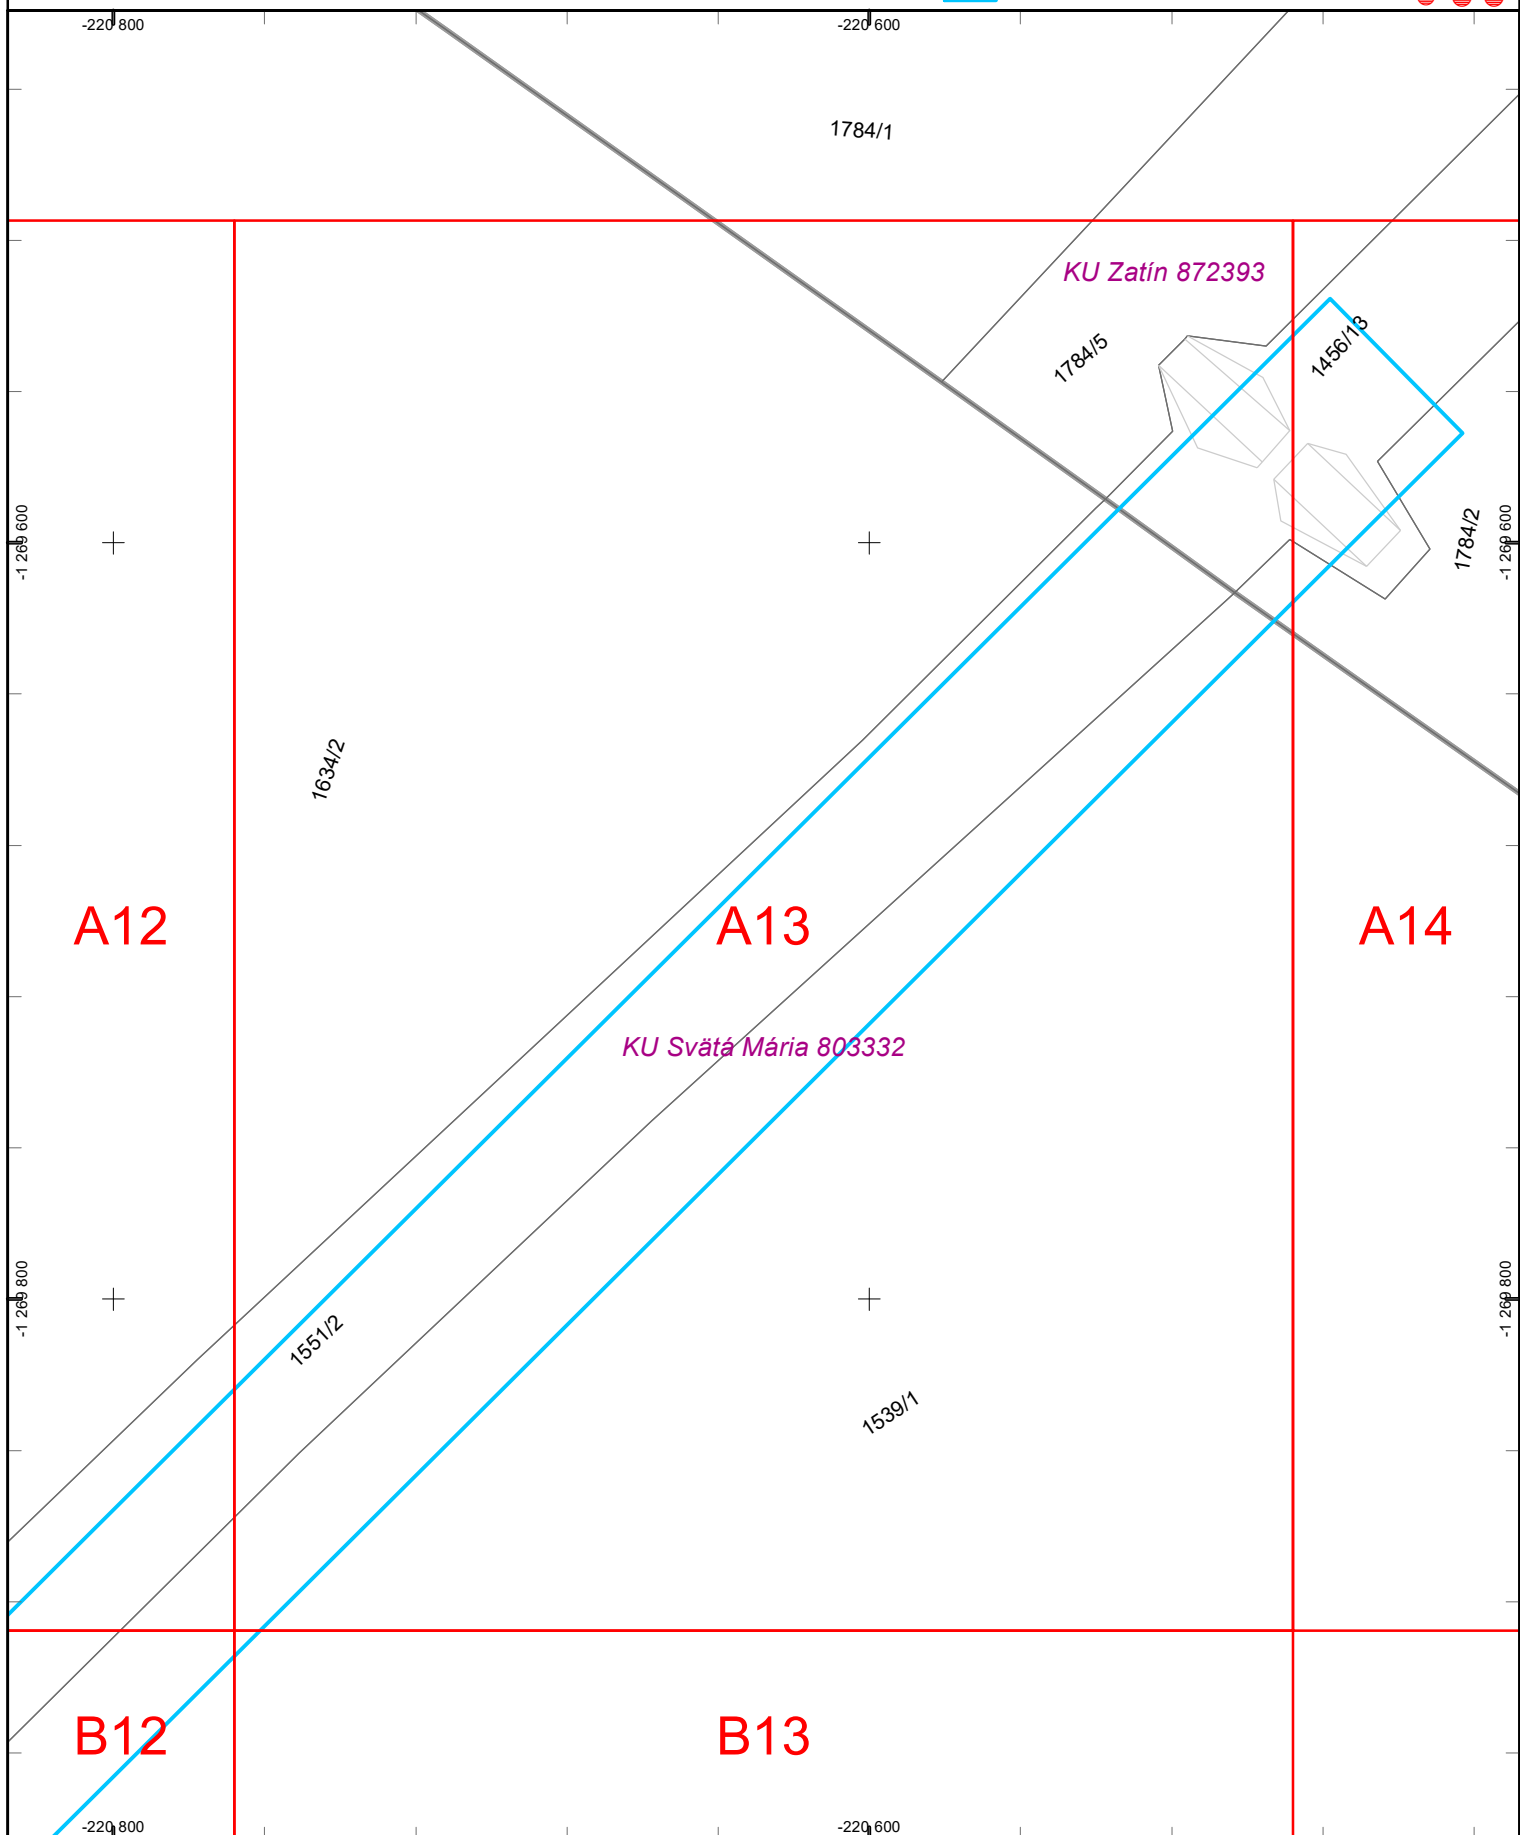

Dátum: 21.1.2025


Vektorová katastrálna mapa:
© Úrad geodézie, kartografie a katastra Slovenskej republiky

Ortofotomapa © Geodis Slovakia, s.r.o.
Ortofotomapa © Eurosense, s.r.o.
© Prispievatelia OpenStreetMap



Východoslovenská distribučná, a.s.
Operatívny asset manažment

1:2 000

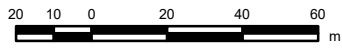


Legenda:

ZVN a VVN Vedenia
 --- VVN kábel
 --- VVN vzduch
 --- ZVN kábel
 --- ZVN vzduch
Záujmová oblasť

VN Vedenia
 --- VN kábel
 --- VN vzduch
NN Vedenia
 --- NN kábel
 --- NN vzduch

NN Prípojky (orientačné zakreslenie)
 --- NN káblková prípojka
 --- NN vzdušná prípojka
Trafostanice

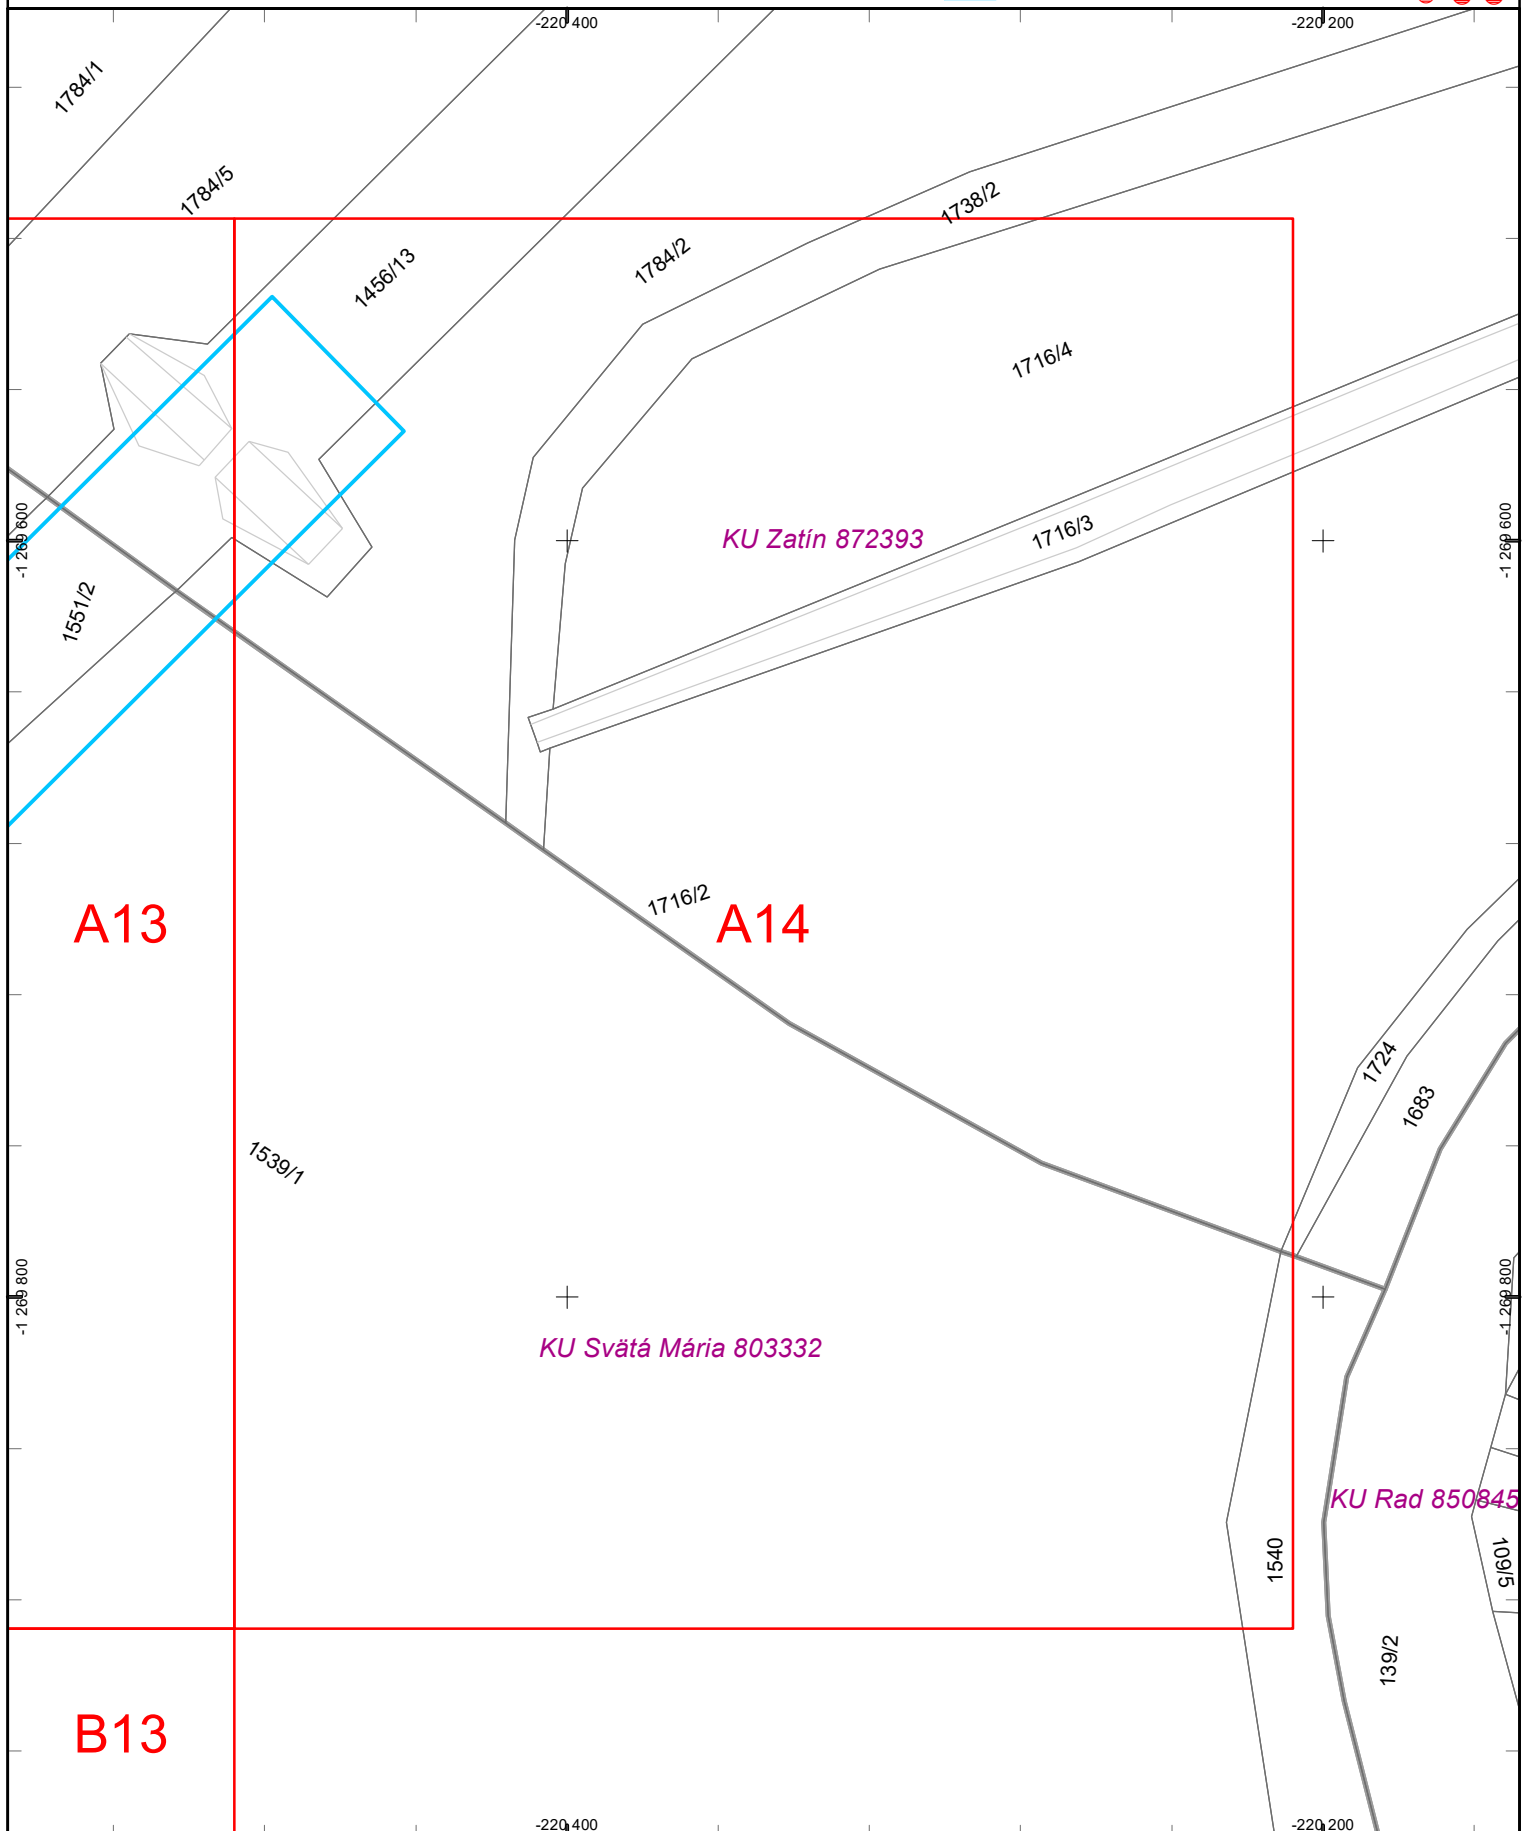

Dátum: 21.1.2025


Vektorová katastrálna mapa:
© Úrad geodézie, kartografie a katastra Slovenskej republiky

Ortofotomapa © Geodis Slovakia, s.r.o.
Ortofotomapa © Eurosense, s.r.o.
© Prispievatelia OpenStreetMap



Východoslovenská distribučná, a.s.
Operatívny asset manažment

1:2 000

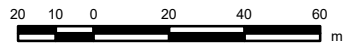

Legenda:

ZVN a VVN Vedenia

- VVN kábel
- VVN vzduch
- ZVN kábel
- ZVN vzduch

Záujmová oblasť



VN Vedenia

- VN kábel
- VN vzduch


NN Vedenia

- NN kábel
- NN vzduch

NN Prípojky

- (orientačné zakreslenie)
- NN káblová prípojka
- NN vzdušná prípojka

Trafostanice

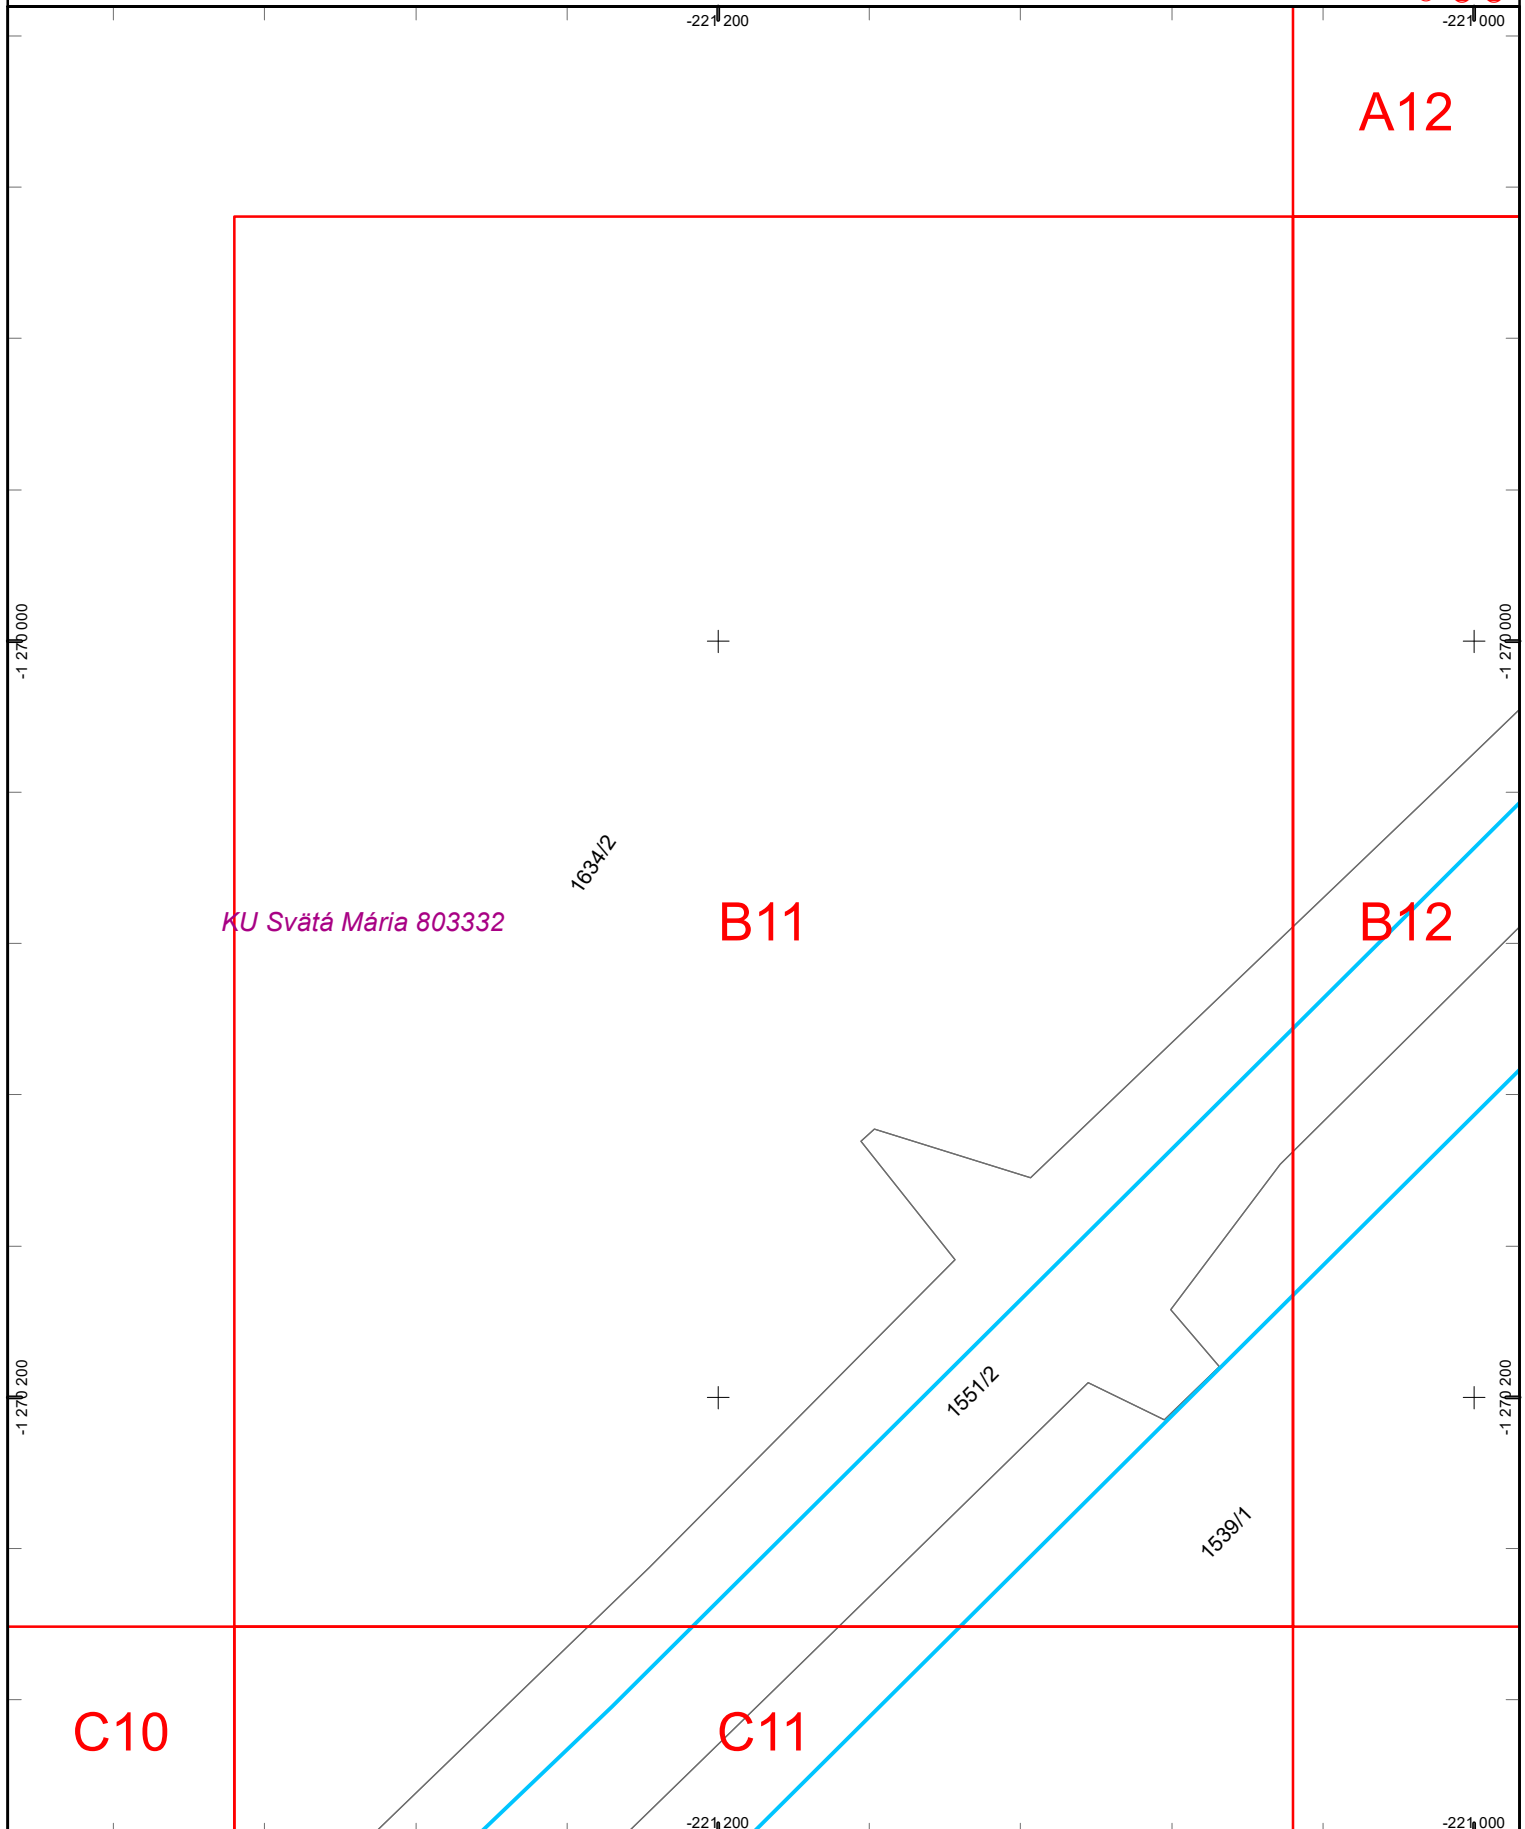

Dátum: 21.1.2025


Vektorová katastrálna mapa:
© Úrad geodézie, kartografie a katastra Slovenskej republiky

Ortofotomapa © Geodis Slovakia, s.r.o.
Ortofotomapa © Eurosense, s.r.o.
© Prispievatelia OpenStreetMap



Východoslovenská distribučná, a.s.
Operatívny asset manažment

1:2 000

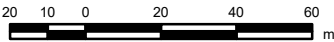


Legenda:

- ZVN a VVN Vedenia**
- VVN kábel
 - VVN vzduch
 - ZVN kábel
 - ZVN vzduch
- Záujmová oblasť**
-

- VN Vedenia**
- VN kábel
 - VN vzduch
- NN Vedenia**
- NN kábel
 - NN vzduch


- NN Prípojky (orientačné zakreslenie)**
- NN káblová prípojka
 - NN vzdušná prípojka
- Trafostanice**
- -
 -
 -
 -
 -

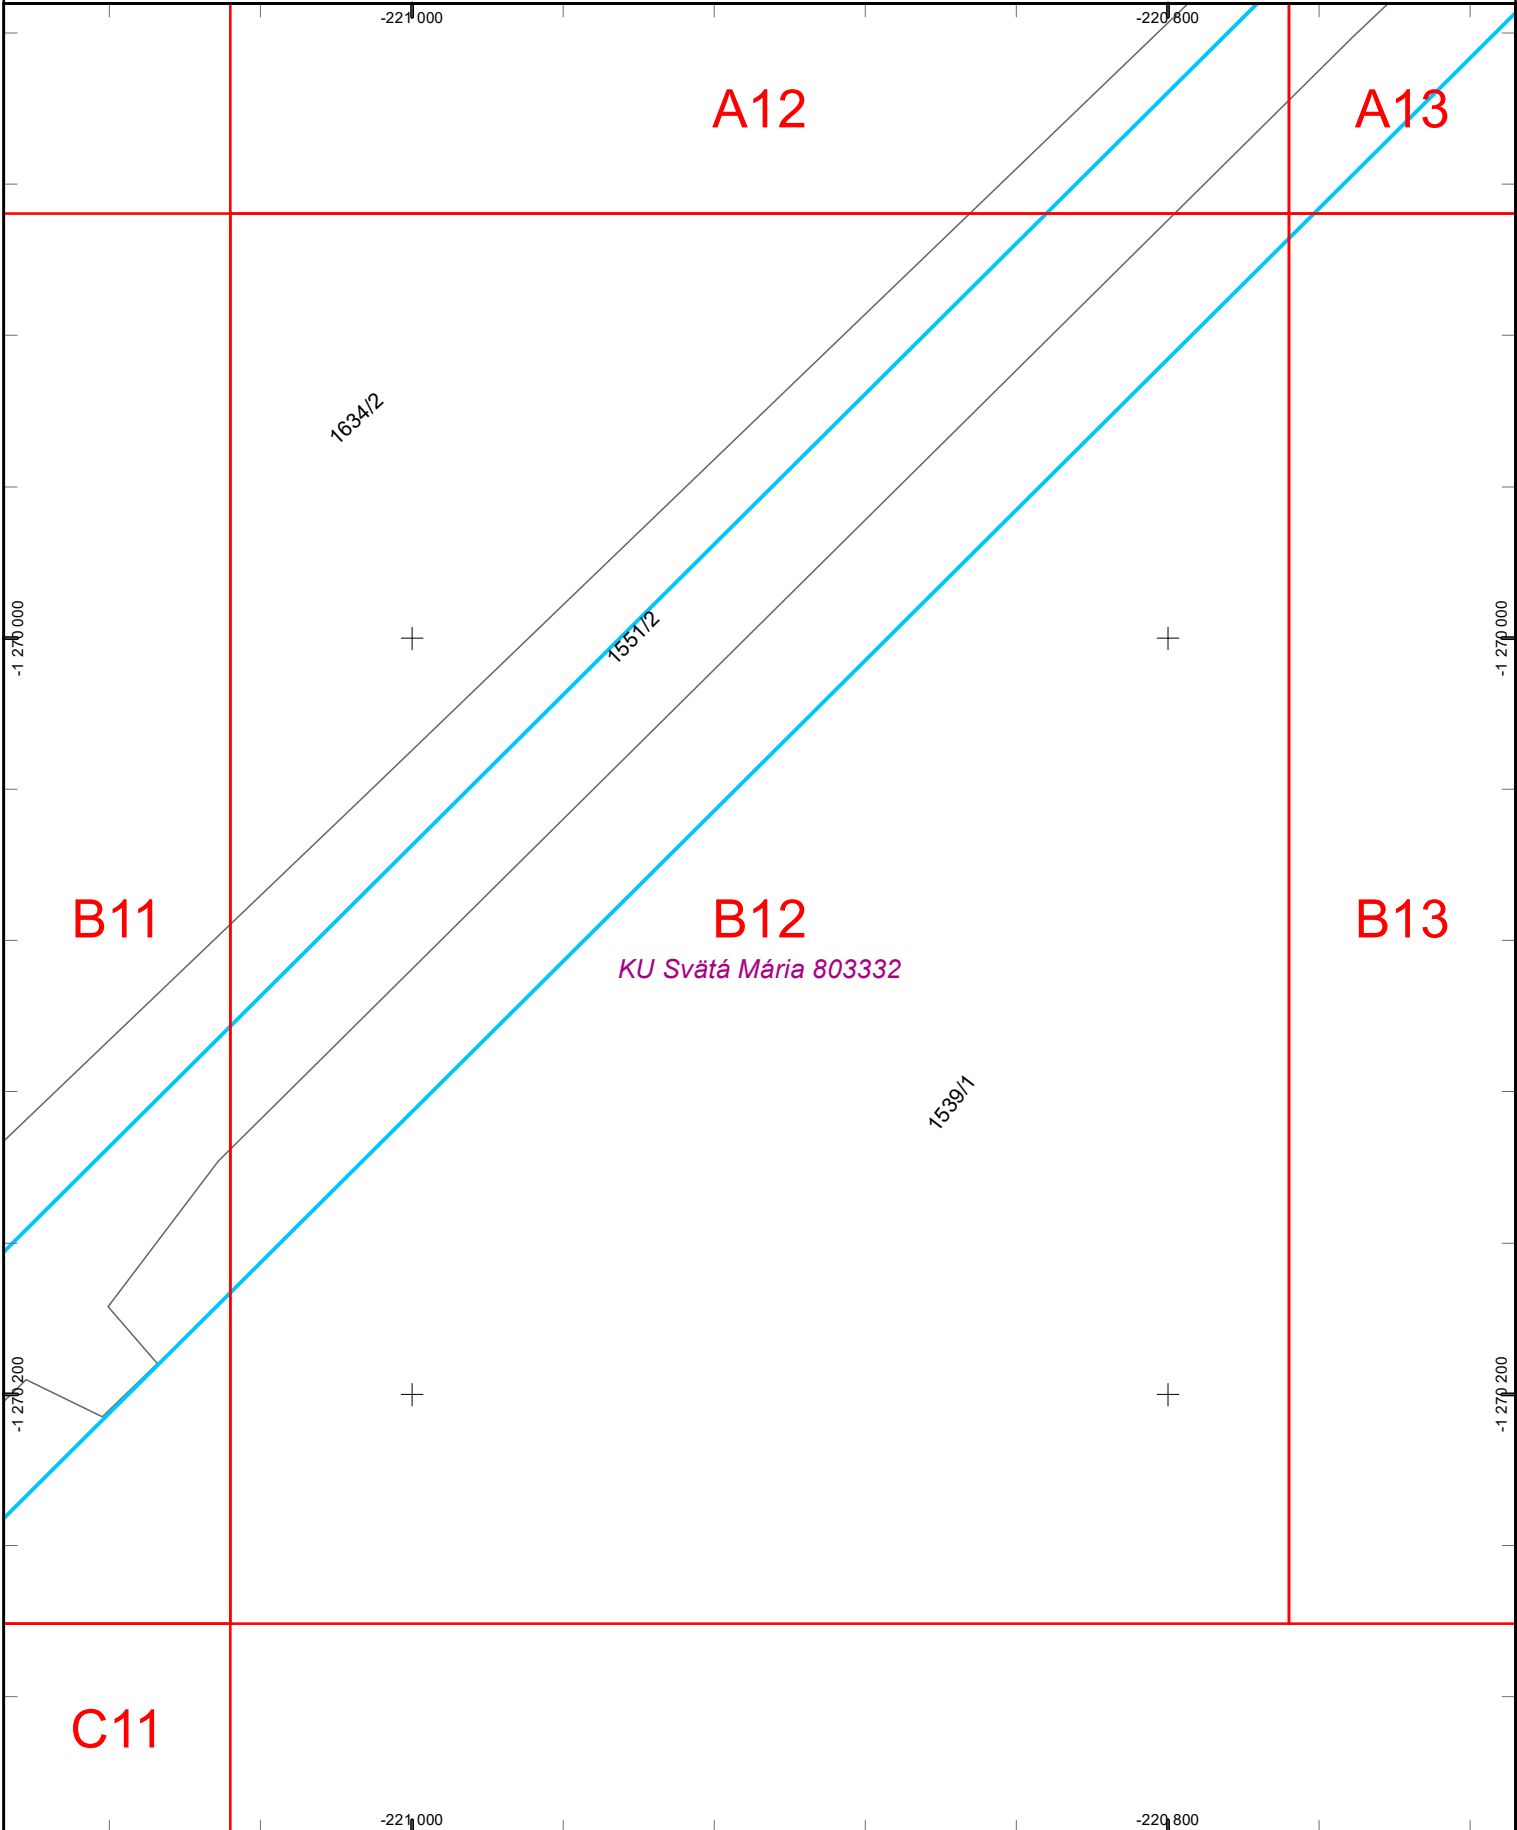



Východoslovenská distribučná, a.s.
Operatívny asset manažment

1:2 000

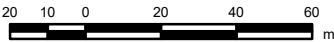


Legenda:

- ZVN a VVN Vedenia**
- VVN kábel
 - VVN vzduch
 - ZVN kábel
 - ZVN vzduch
 - Záujmová oblasť**

- VN Vedenia**
- VN kábel
 - VN vzduch
- NN Vedenia**
- NN kábel
 - NN vzduch


- NN Prípojky (orientačné zakreslenie)**
- NN kábová prípojka
 - NN vzdušná prípojka
- Trafostanice**
- -
 -
 -
 -
 -
 -
 -
 -
 -

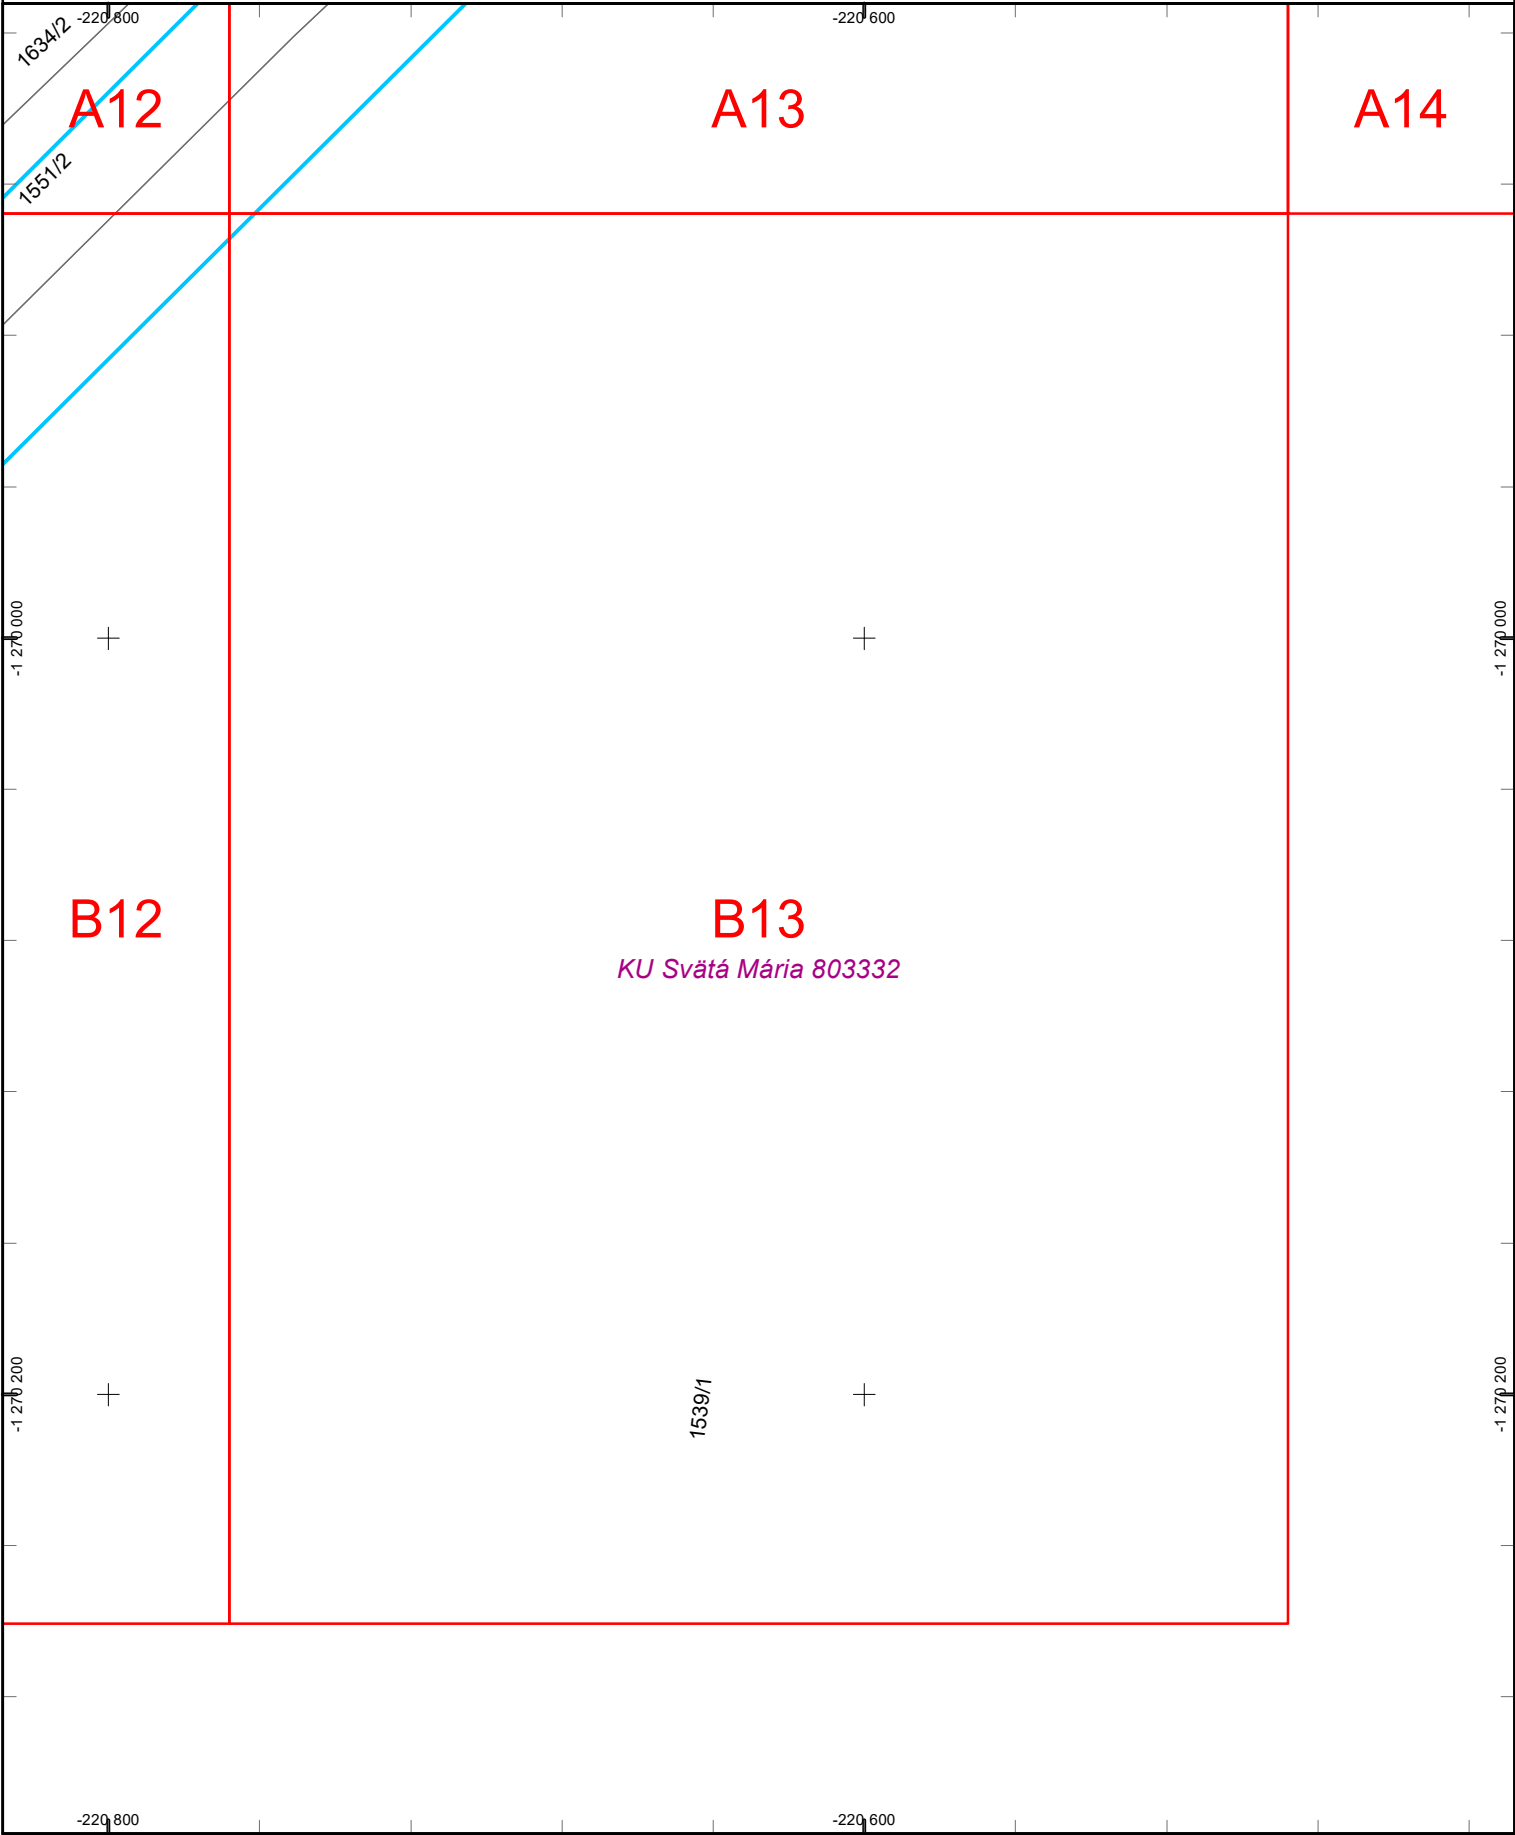



Východoslovenská distribučná, a.s.
Operatívny asset manažment

1:2 000

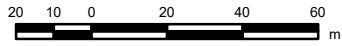

Legenda:

ZVN a VVN Vedenia

- VVN kábel
- VVN vzduch
- ZVN kábel
- ZVN vzduch

Záujmová oblasť



VN Vedenia

- VN kábel
- VN vzduch


NN Vedenia

- NN kábel
- NN vzduch

**NN Prípojky
(orientačné zakreslenie)**

- NN káblová prípojka
- NN vzdušná prípojka

Trafostanice

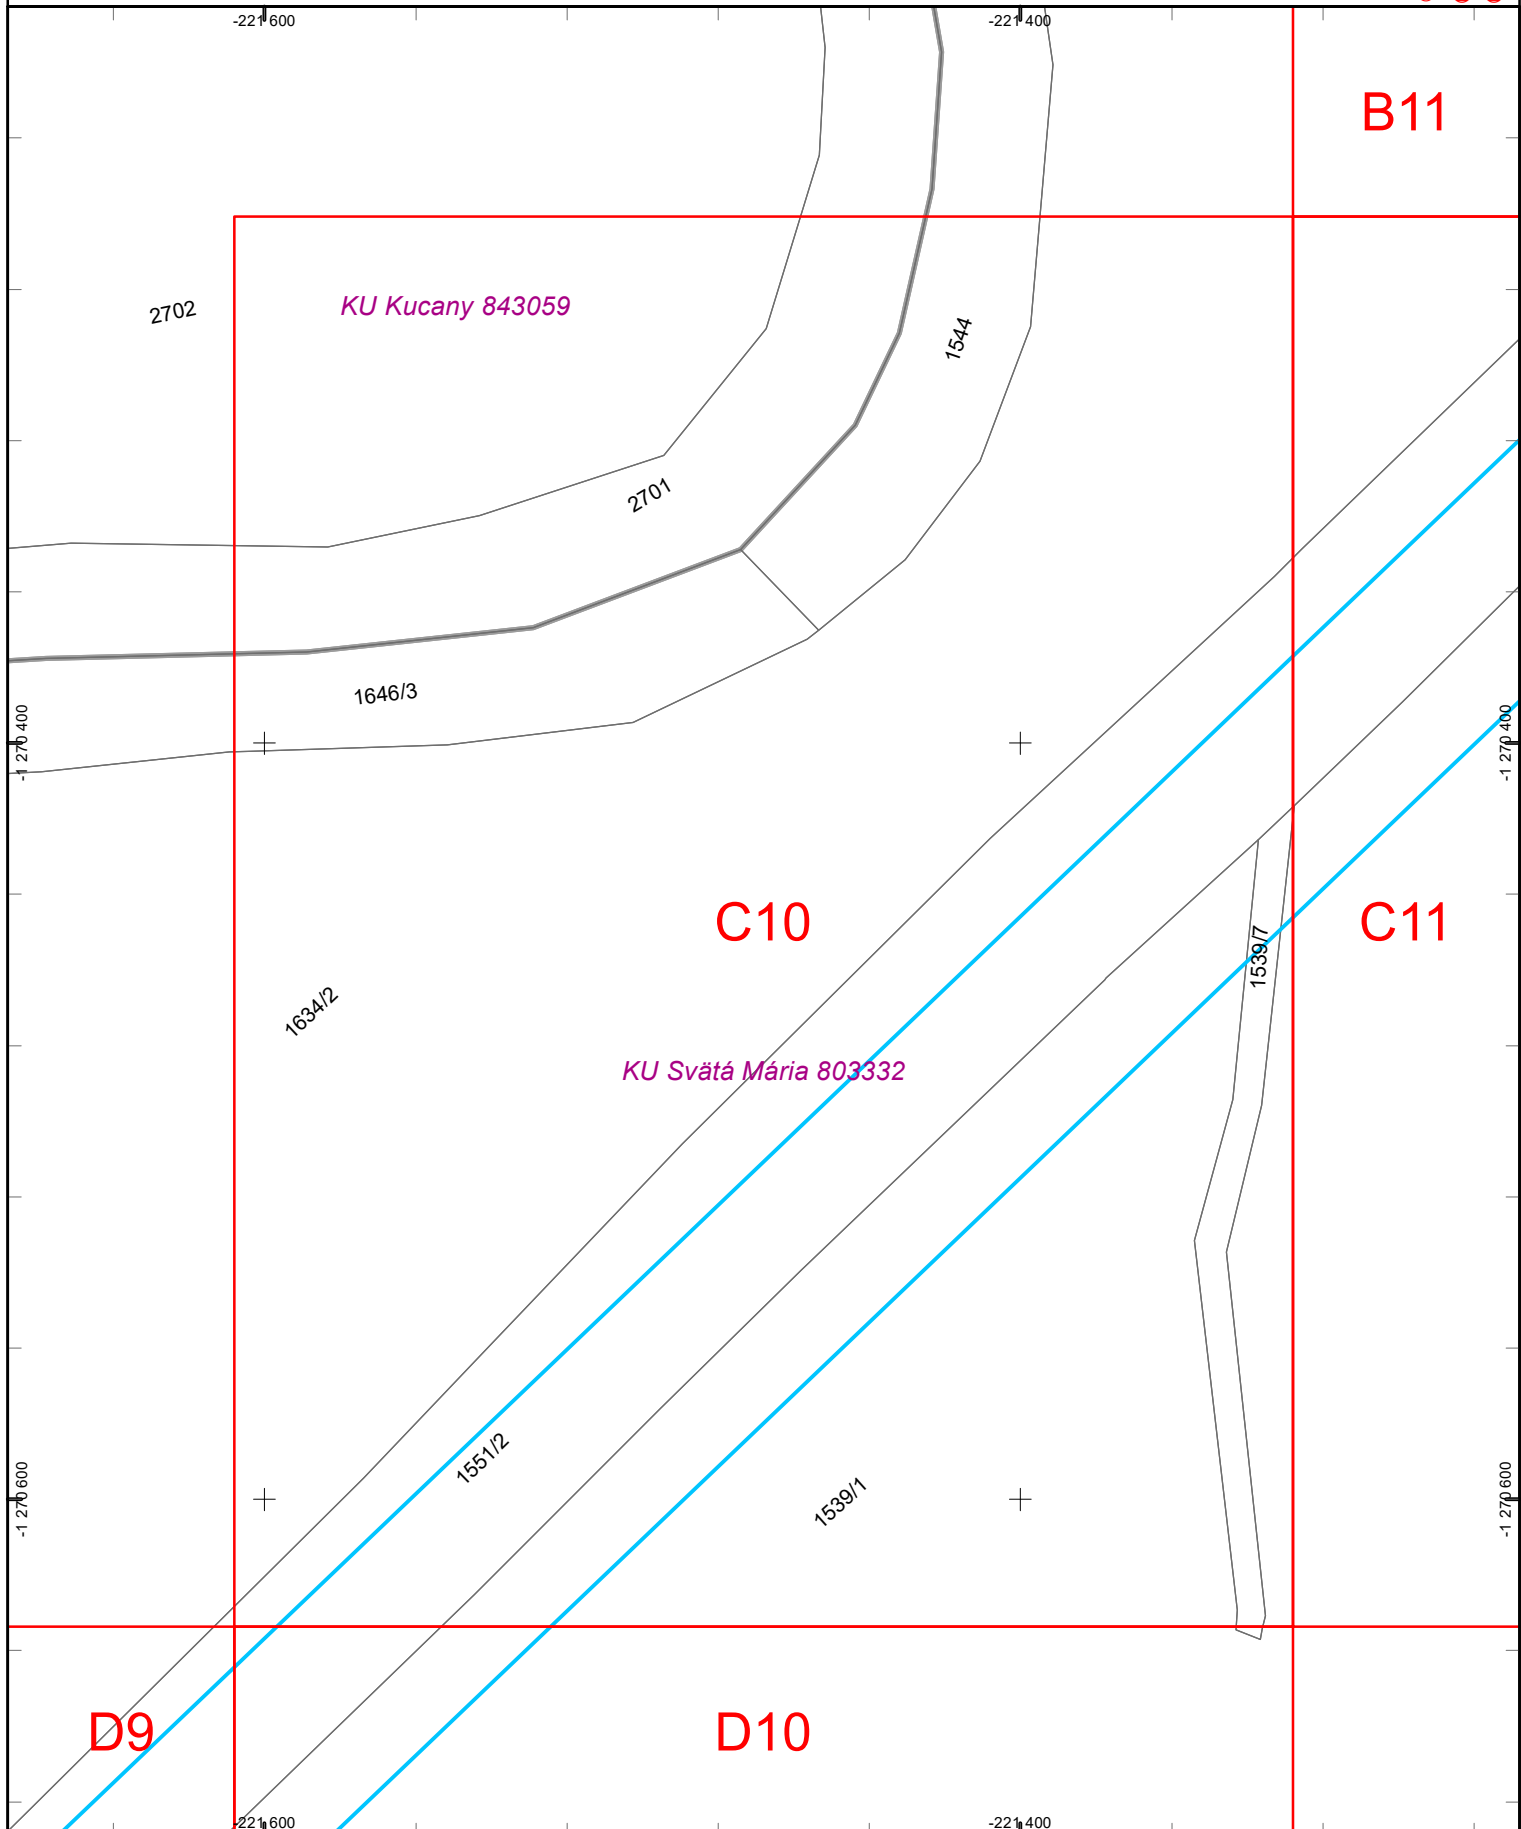

Dátum: 21.1.2025


Vektorová katastrálna mapa:
© Úrad geodézie, kartografie a katastra Slovenskej republiky

Ortofotomapa © Geodis Slovakia, s.r.o.
Ortofotomapa © Eurosense, s.r.o.
© Prispievatelia OpenStreetMap



Východoslovenská distribučná, a.s.
Operatívny asset manažment

1:2 000

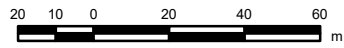

Legenda:

ZVN a VVN Vedenia

- VVN kábel
- VVN vzduch
- ZVN kábel
- ZVN vzduch

Záujmová oblasť



VN Vedenia

- VN kábel
- VN vzduch


NN Vedenia

- NN kábel
- NN vzduch

**NN Prípojky
(orientačné zakreslenie)**

- NN káblová prípojka
- NN vzdušná prípojka

Trafostanice

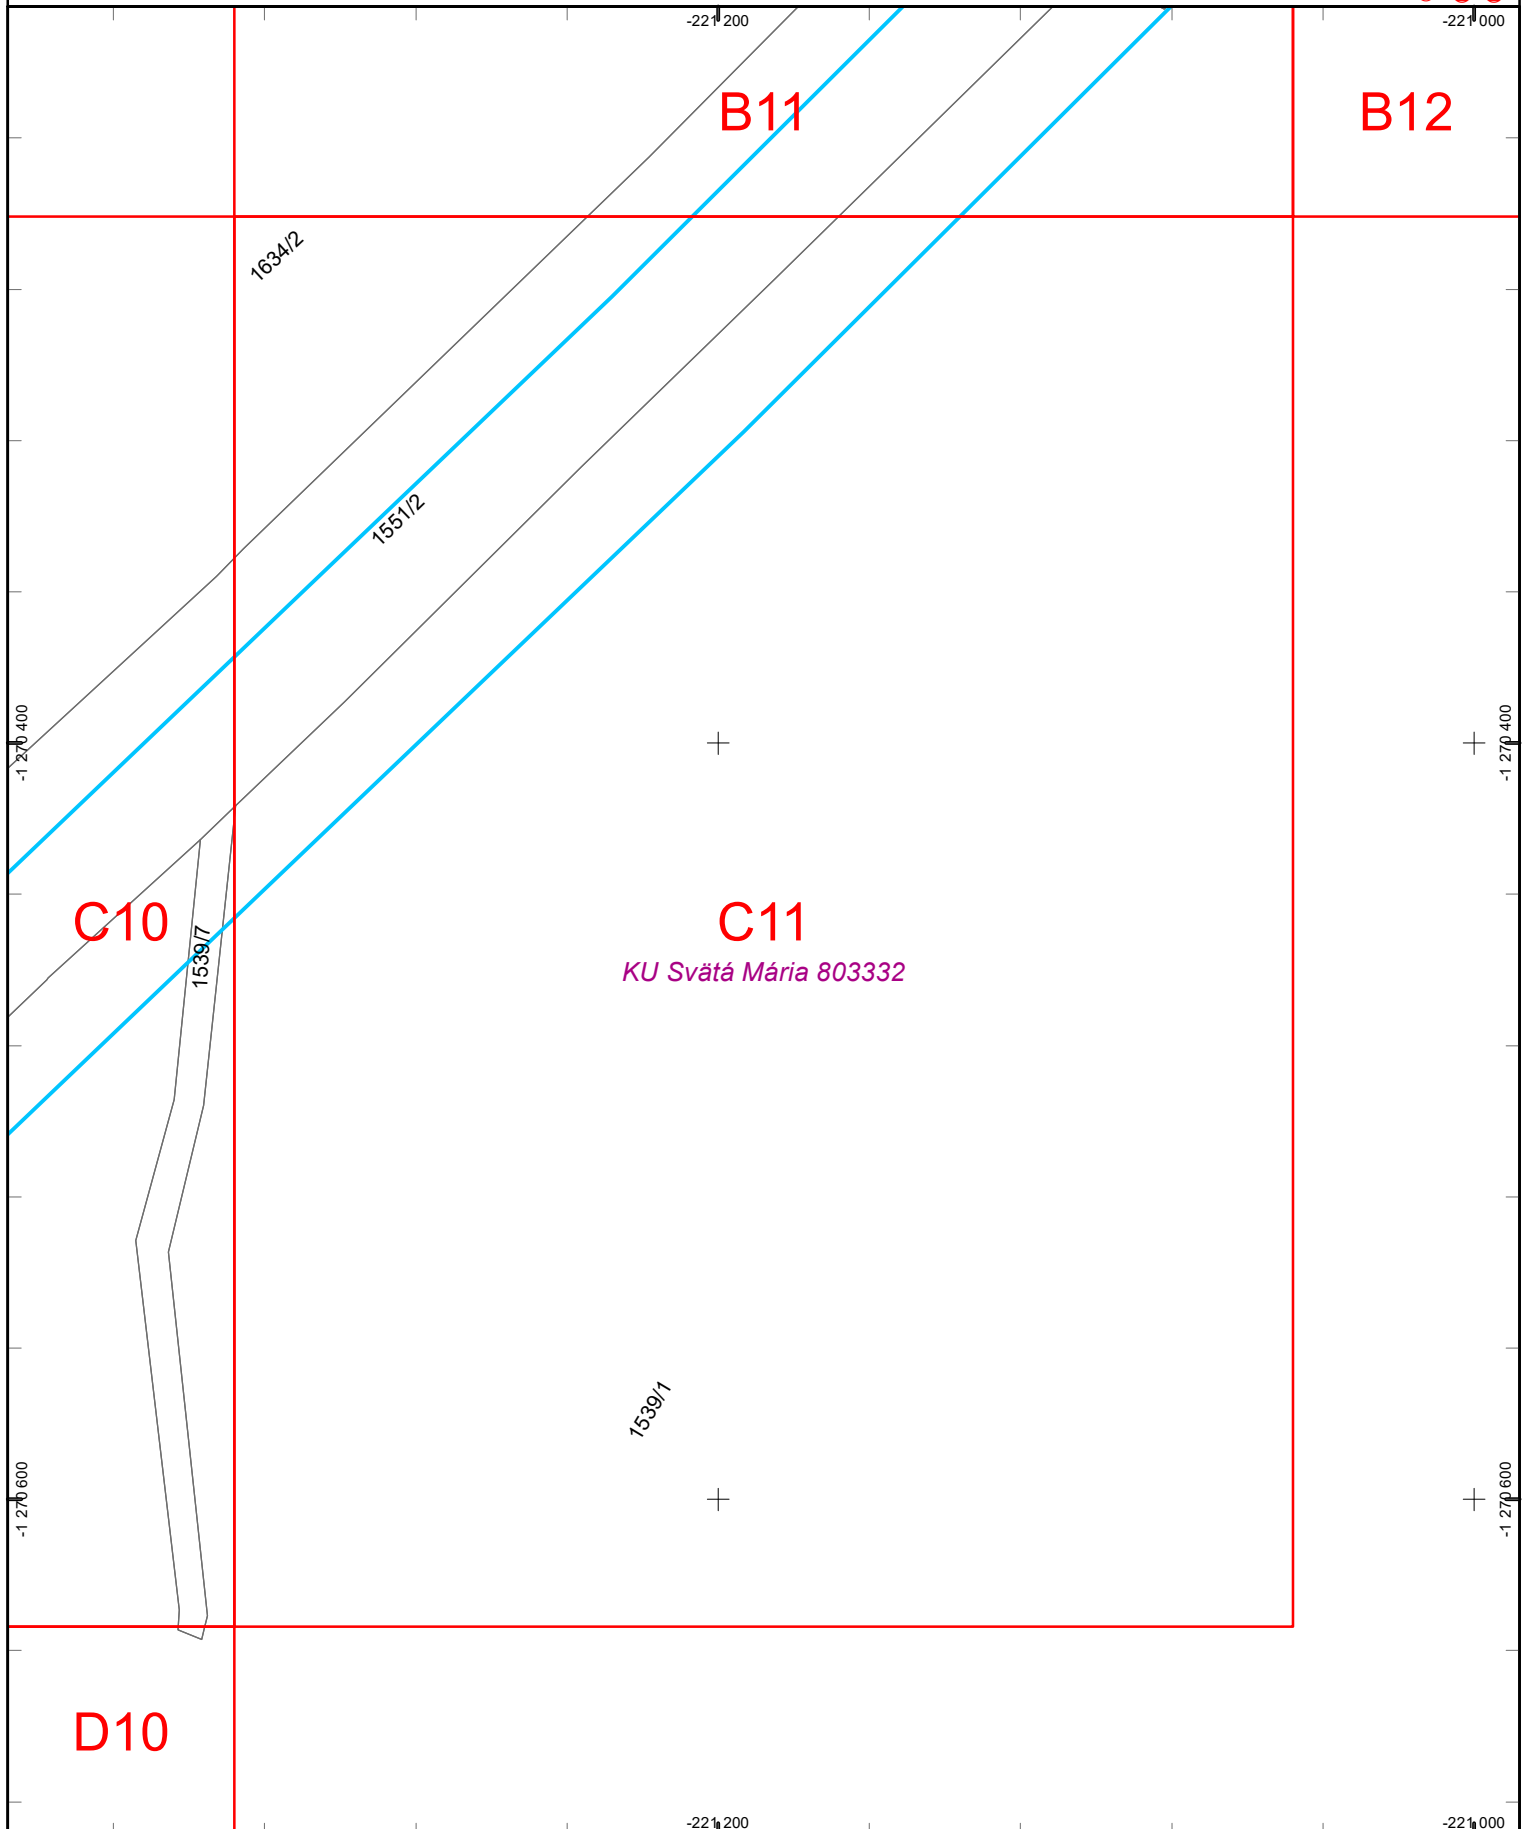

Dátum: 21.1.2025


Vektorová katastrálna mapa:
© Úrad geodézie, kartografie a katastra Slovenskej republiky

Ortofotomapa © Geodis Slovakia, s.r.o.
Ortofotomapa © Eurosense, s.r.o.
© Prispievatelia OpenStreetMap



Východoslovenská distribučná, a.s.
Operatívny asset manažment

1:2 000

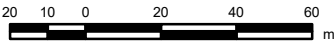


Legenda:

- ZVN a VVN Vedenia**
- VVN kábel
 - VVN vzduch
 - ZVN kábel
 - ZVN vzduch
 - Záujmová oblasť**

- VN Vedenia**
- VN kábel
 - VN vzduch
- NN Vedenia**
- NN kábel
 - NN vzduch


- NN Prípojky (orientačné zakreslenie)**
- NN káblová prípojka
 - NN vzdušná prípojka
- Trafostanice**
- -
 -
 -
 -
 -

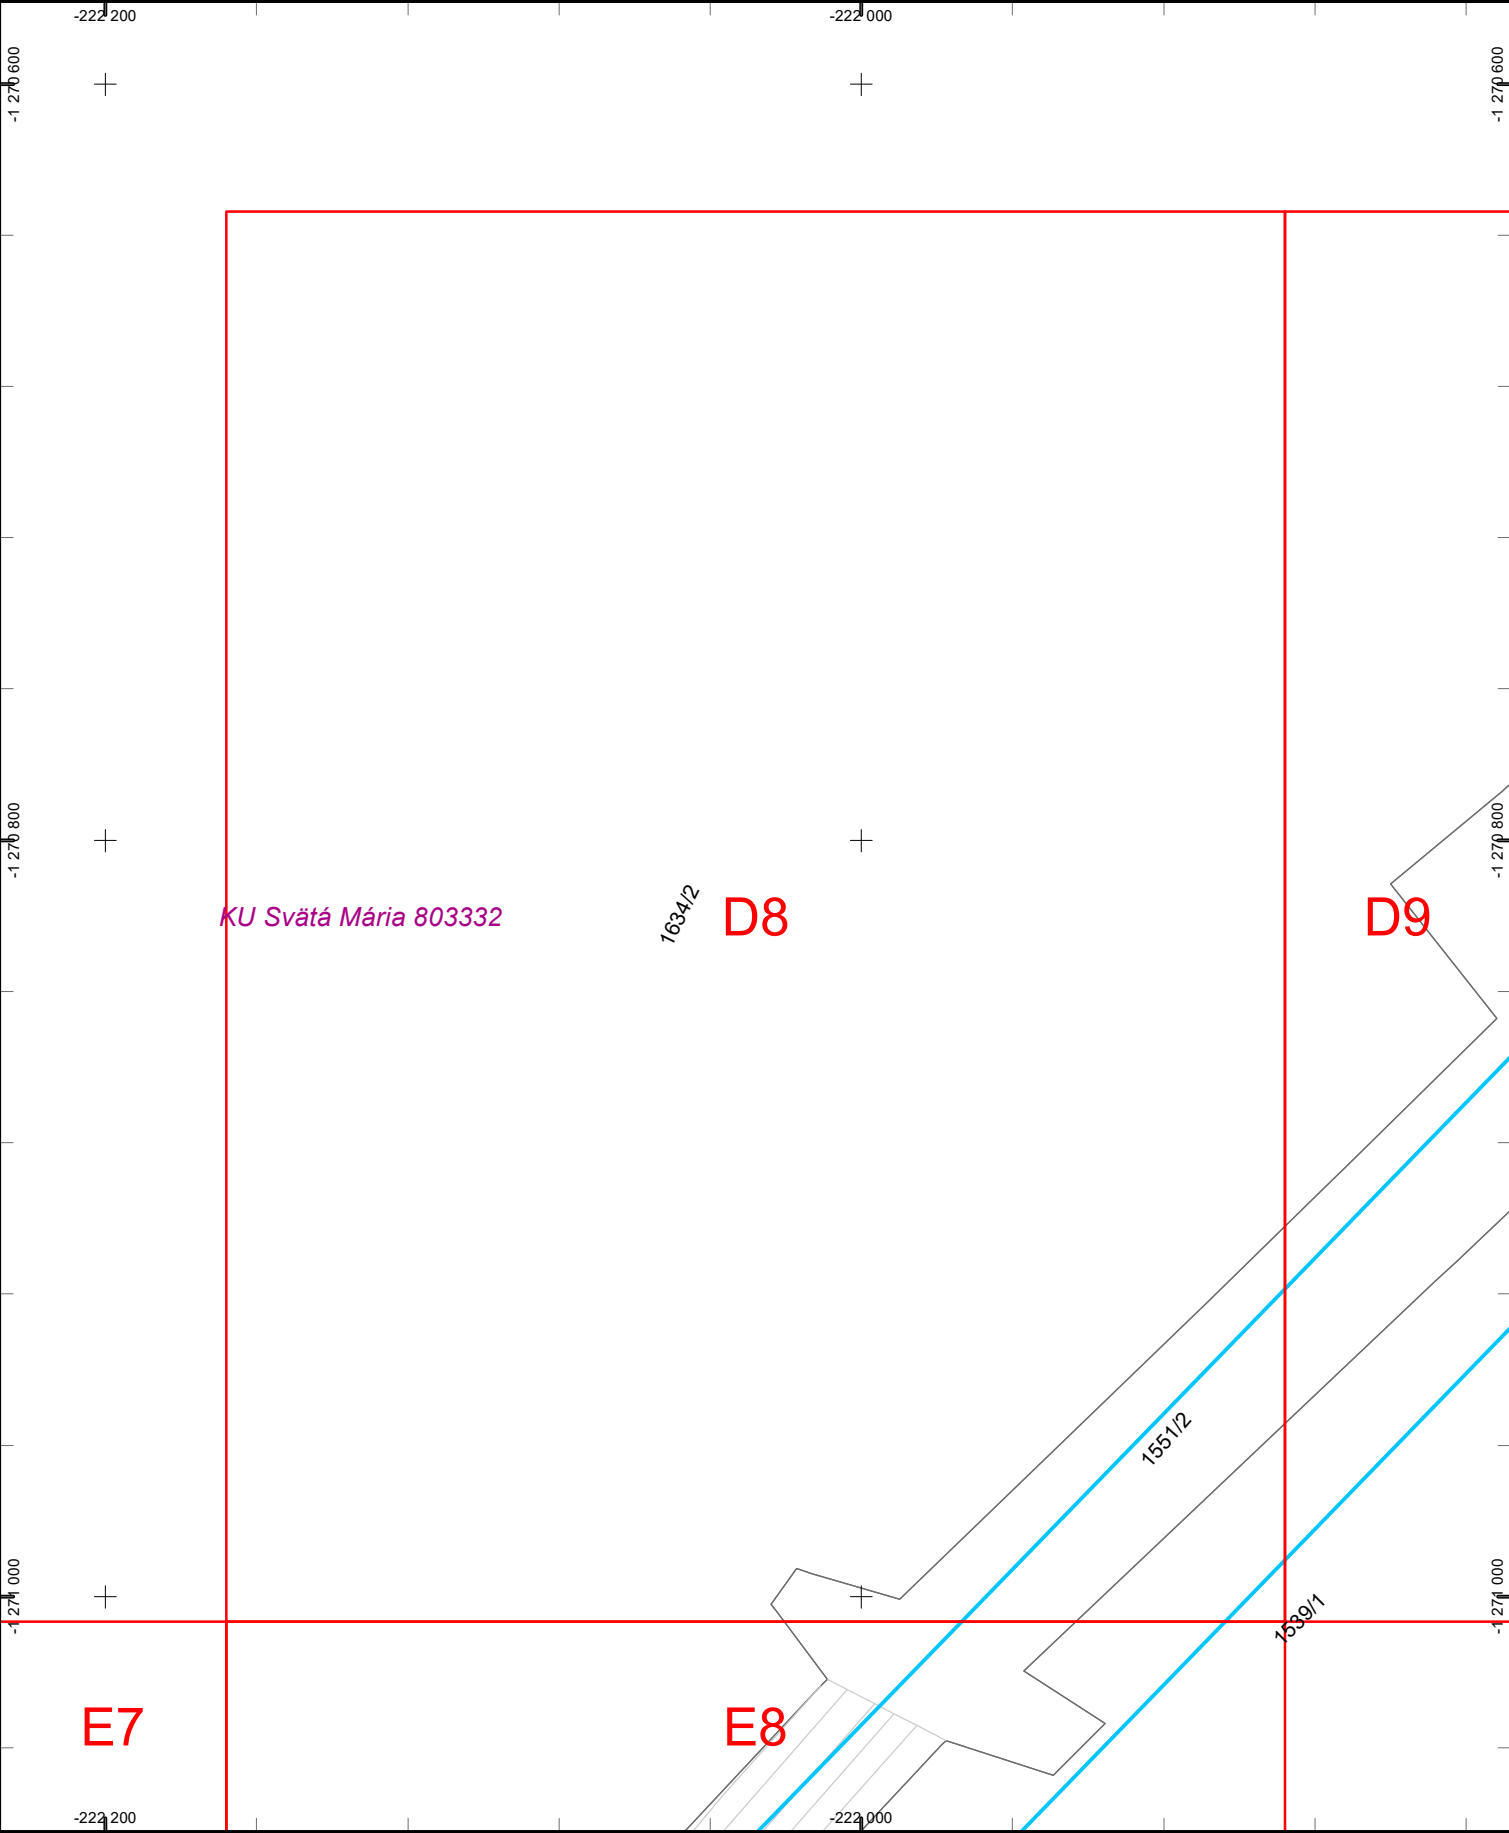



Východoslovenská distribučná, a.s.
Operatívny asset manažment

1:2 000

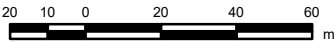


Legenda:

- ZVN a VVN Vedenia**
- VVN kábel
 - VVN vzduch
 - ZVN kábel
 - ZVN vzduch
 - Záujmová oblasť**

- VN Vedenia**
- VN kábel
 - VN vzduch
- NN Vedenia**
- NN kábel
 - NN vzduch


- NN Prípoky (orientačné zakreslenie)**
- NN káblová prípojka
 - NN vzdušná prípojka
- Trafostanice**
- -
 -
 -
 -
 -
 -
 -
 -
 -

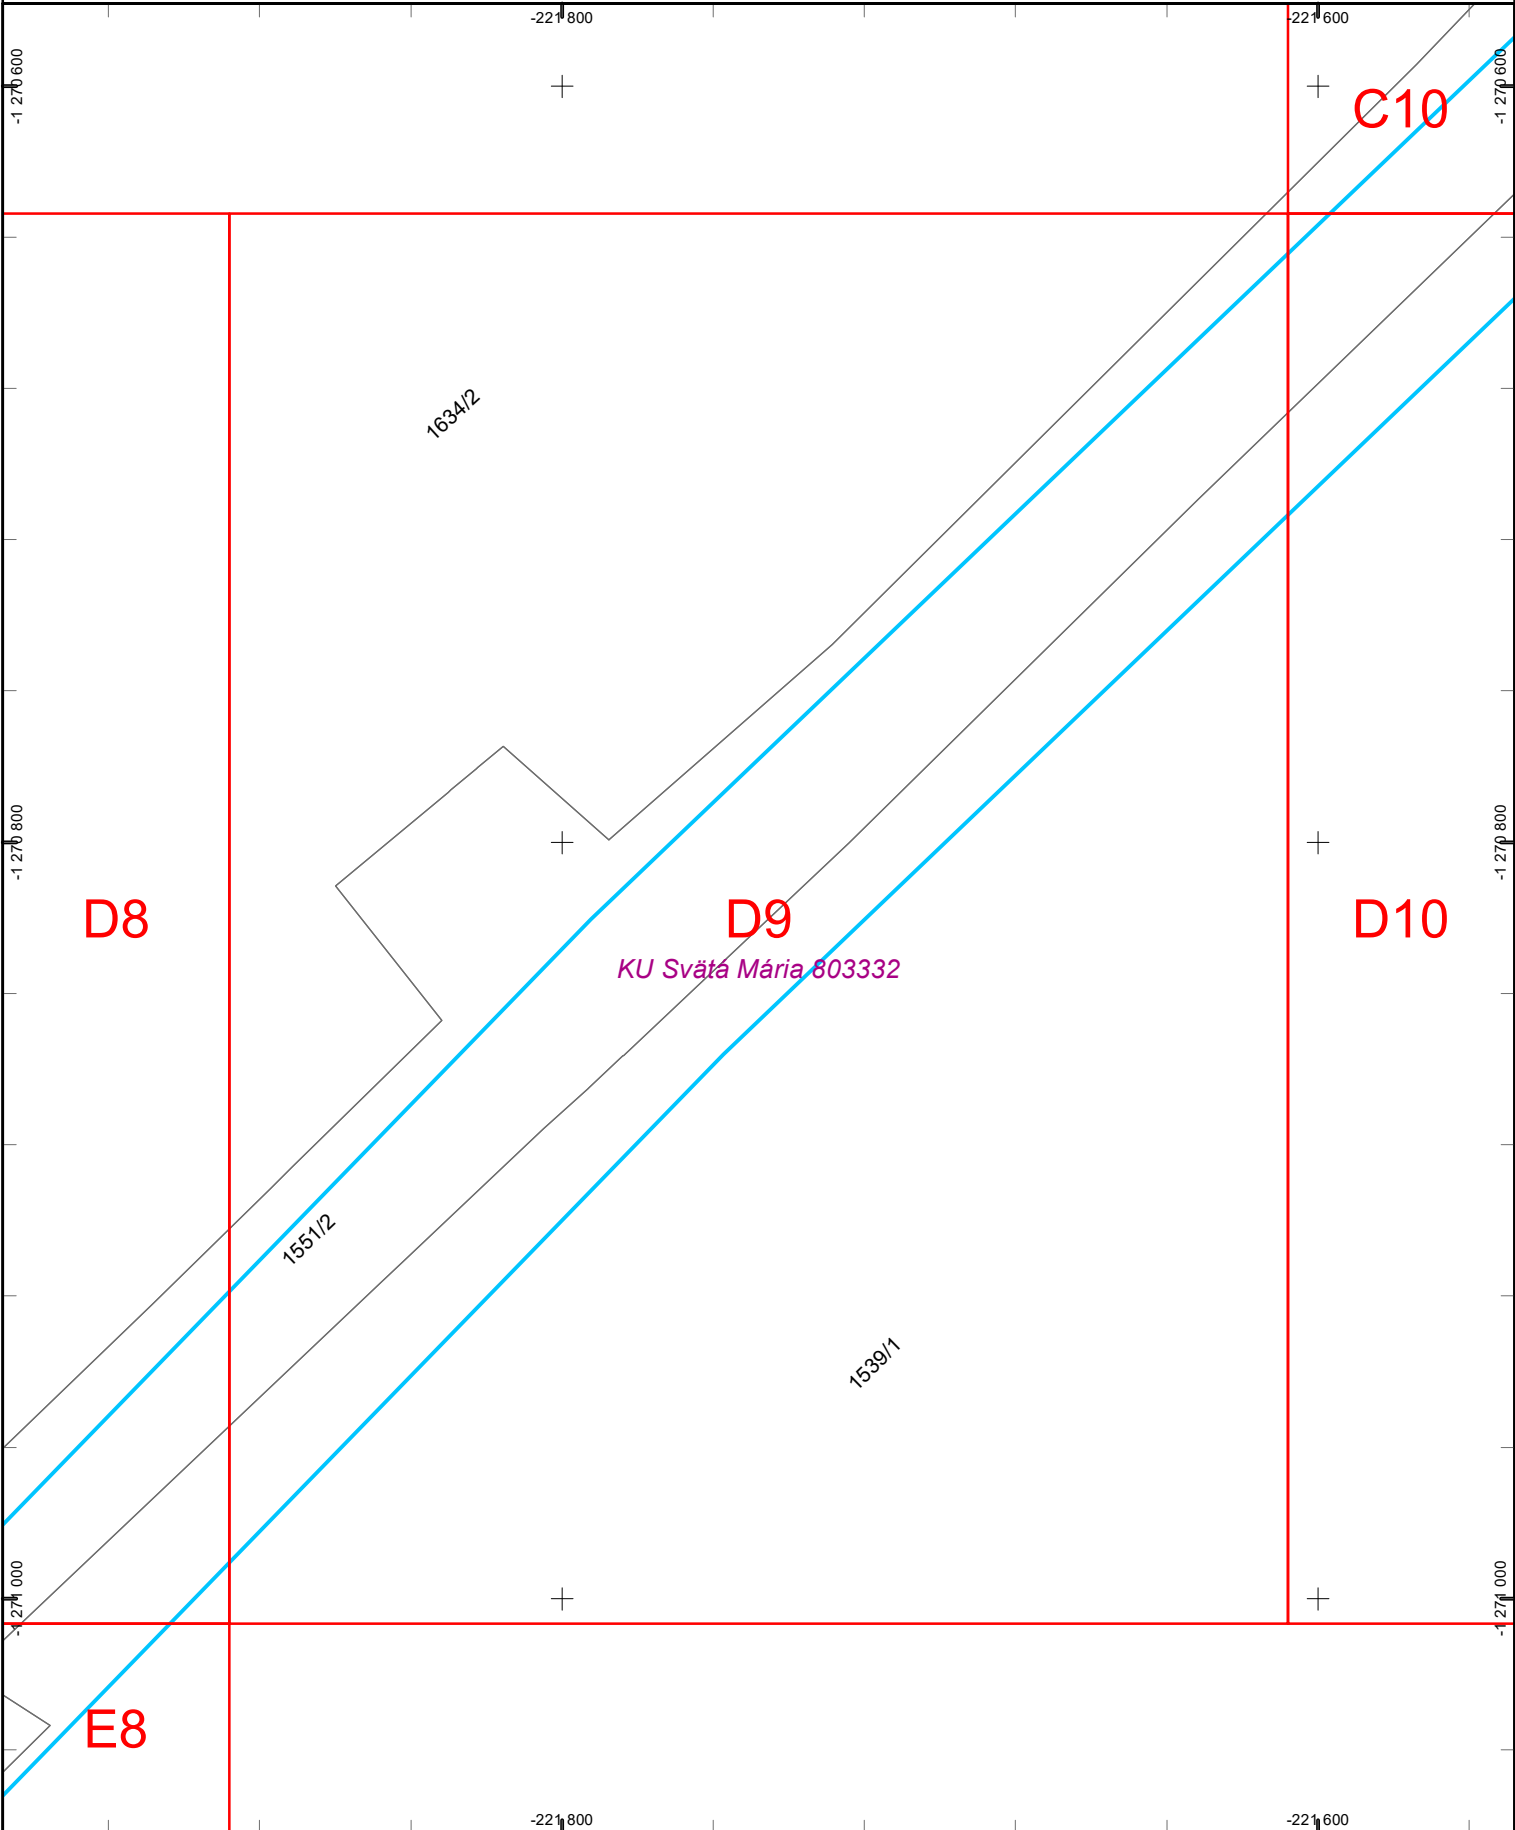



Východoslovenská distribučná, a.s.
Operatívny asset manažment

1:2 000

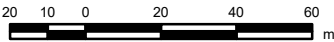


Legenda:

ZVN a VVN Vedenia
VVN kábel
VVN vzduch
ZVN kábel
ZVN vzduch
Záujmová oblasť

VN Vedenia
VN kábel
VN vzduch
NN Vedenia
NN kábel
NN vzduch


NN Prípojky (orientačné zakreslenie)
NN káblová prípojka
NN vzdušná prípojka
Trafostanice

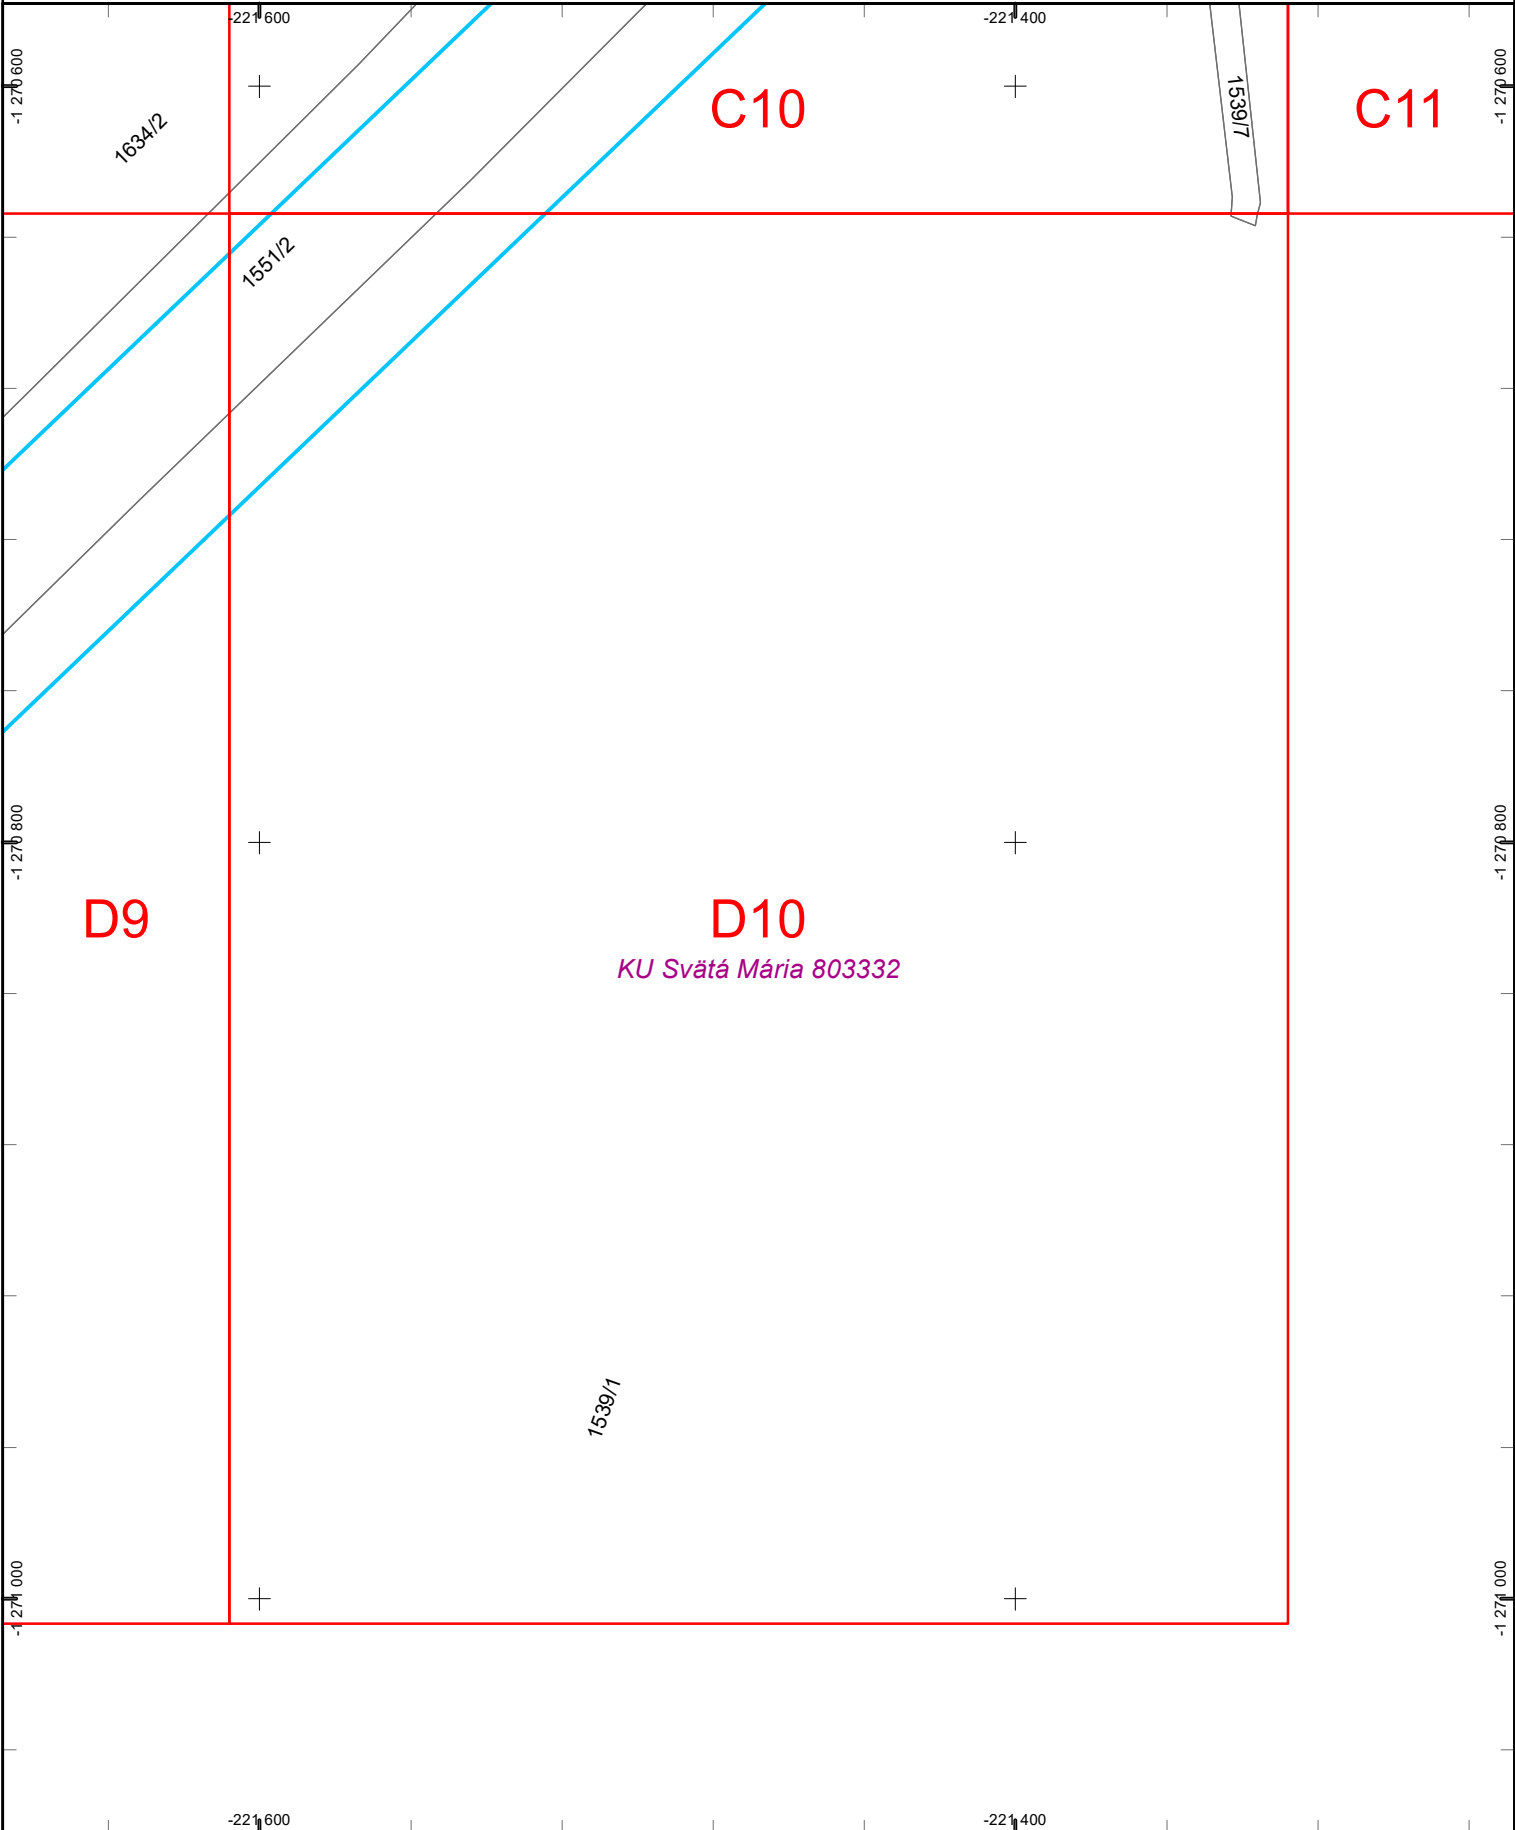



Východoslovenská distribučná, a.s.
Operatívny asset manažment

1:2 000

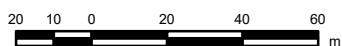

Legenda:

ZVN a VVN Vedenia

- VVN kábel
- VVN vzduch
- ZVN kábel
- ZVN vzduch

Záujmová oblasť



VN Vedenia

- VN kábel
- VN vzduch


NN Vedenia

- NN kábel
- NN vzduch

**NN Prípojky
(orientačné zakreslenie)**

- NN káblová prípojka
- NN vzdušná prípojka

Trafostanice

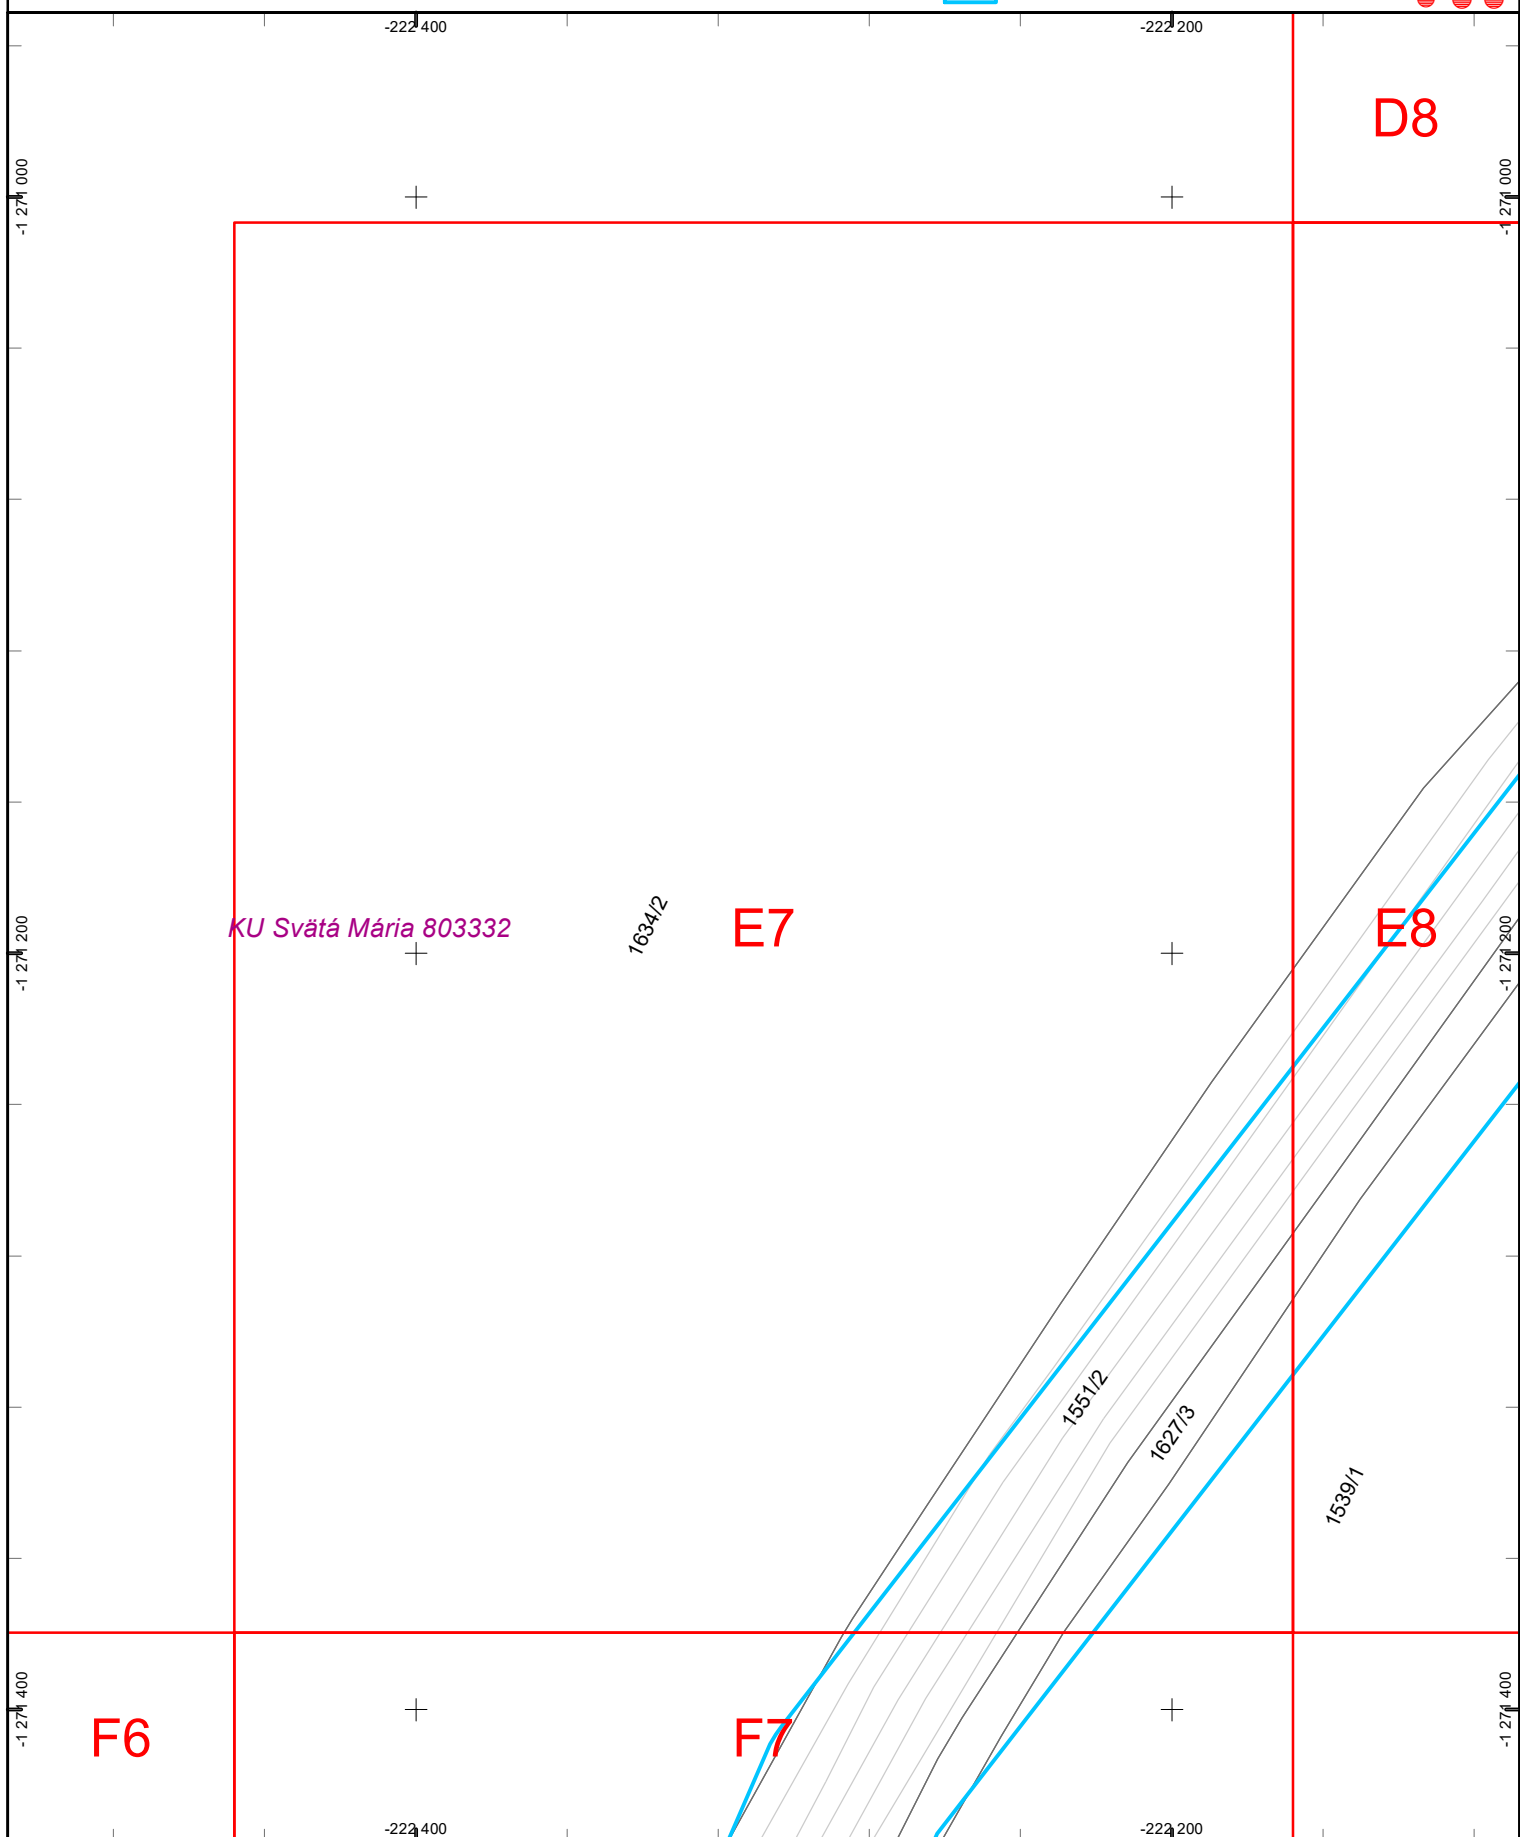

Dátum: 21.1.2025


Vektorová katastrálna mapa:
© Úrad geodézie, kartografie a katastra Slovenskej republiky

Ortofotomapa © Geodis Slovakia, s.r.o.
Ortofotomapa © Eurosense, s.r.o.
© Prispievatelia OpenStreetMap



Východoslovenská distribučná, a.s.
Operatívny asset manažment

1:2 000

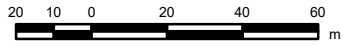

Legenda:

ZVN a VVN Vedenia

- VVN kábel
- VVN vzduch
- ZVN kábel
- ZVN vzduch

Záujmová oblasť



VN Vedenia

- VN kábel
- VN vzduch


NN Vedenia

- NN kábel
- NN vzduch

**NN Prípojky
(orientačné zakreslenie)**

- NN káblová prípojka
- NN vzdušná prípojka

Trafostanice

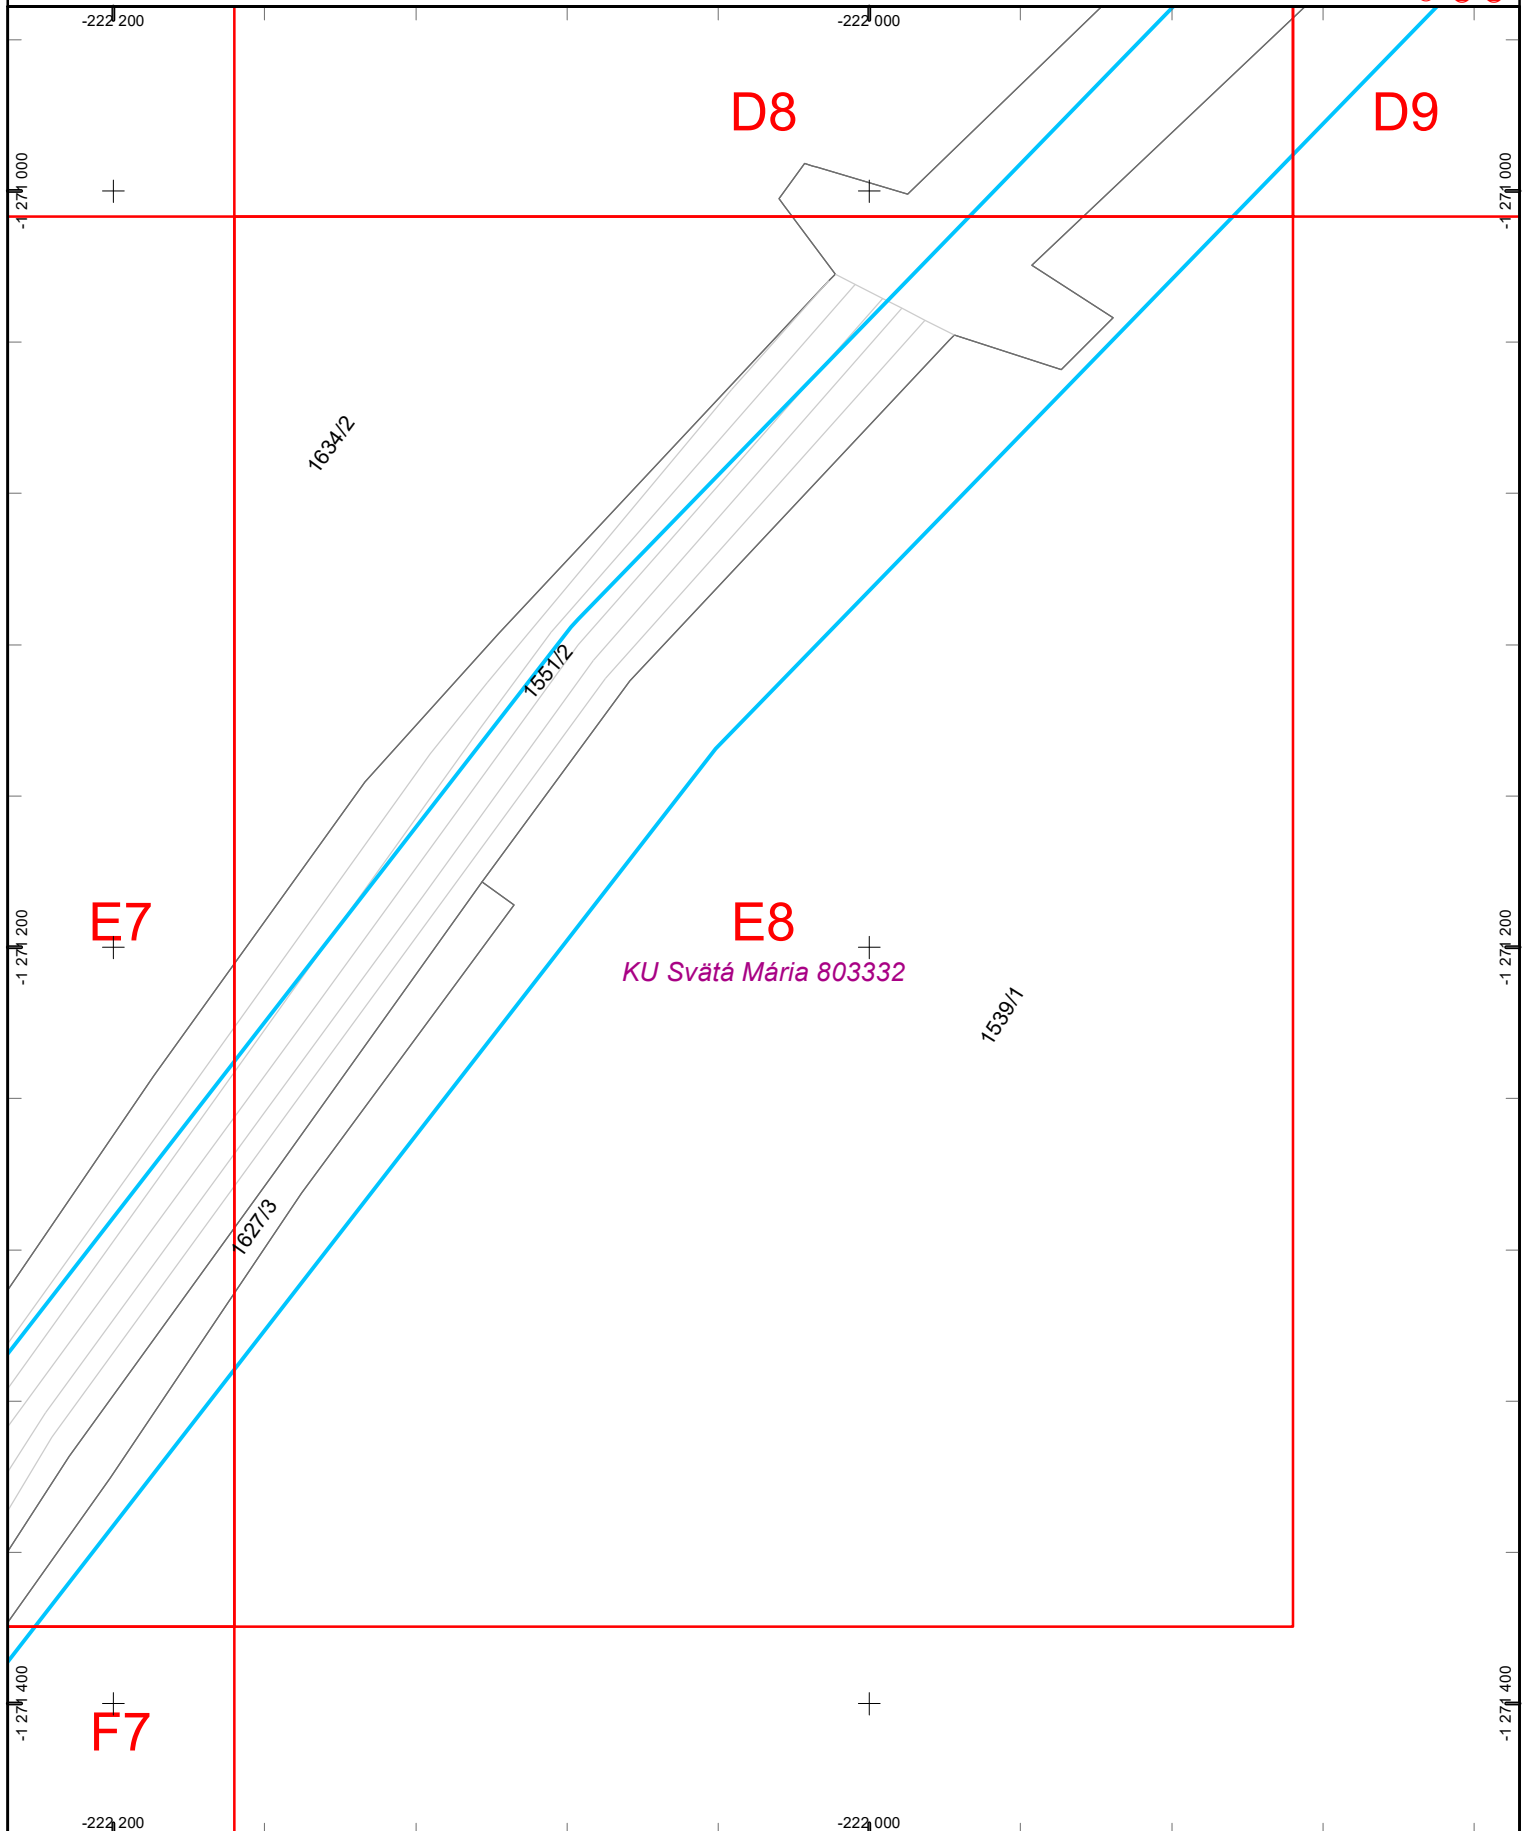

Dátum: 21.1.2025


Vektorová katastrálna mapa:
© Úrad geodézie, kartografie a katastra Slovenskej republiky

Ortofotomapa © Geodis Slovakia, s.r.o.
Ortofotomapa © Eurosense, s.r.o.
© Prispievatelia OpenStreetMap



Východoslovenská distribučná, a.s.
Operatívny asset manažment

1:2 000

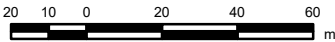


Legenda:

- ZVN a VVN Vedenia**
- VVN kábel
 - VVN vzduch
 - ZVN kábel
 - ZVN vzduch
 - Záujmová oblasť**

- VN Vedenia**
- VN kábel
 - VN vzduch
- NN Vedenia**
- NN kábel
 - NN vzduch


- NN Prípojky (orientačné zakreslenie)**
- NN kábelová prípojka
 - NN vzdušná prípojka
- Trafostanice**
- -
 -
 -
 -
 -
 -
 -
 -
 -

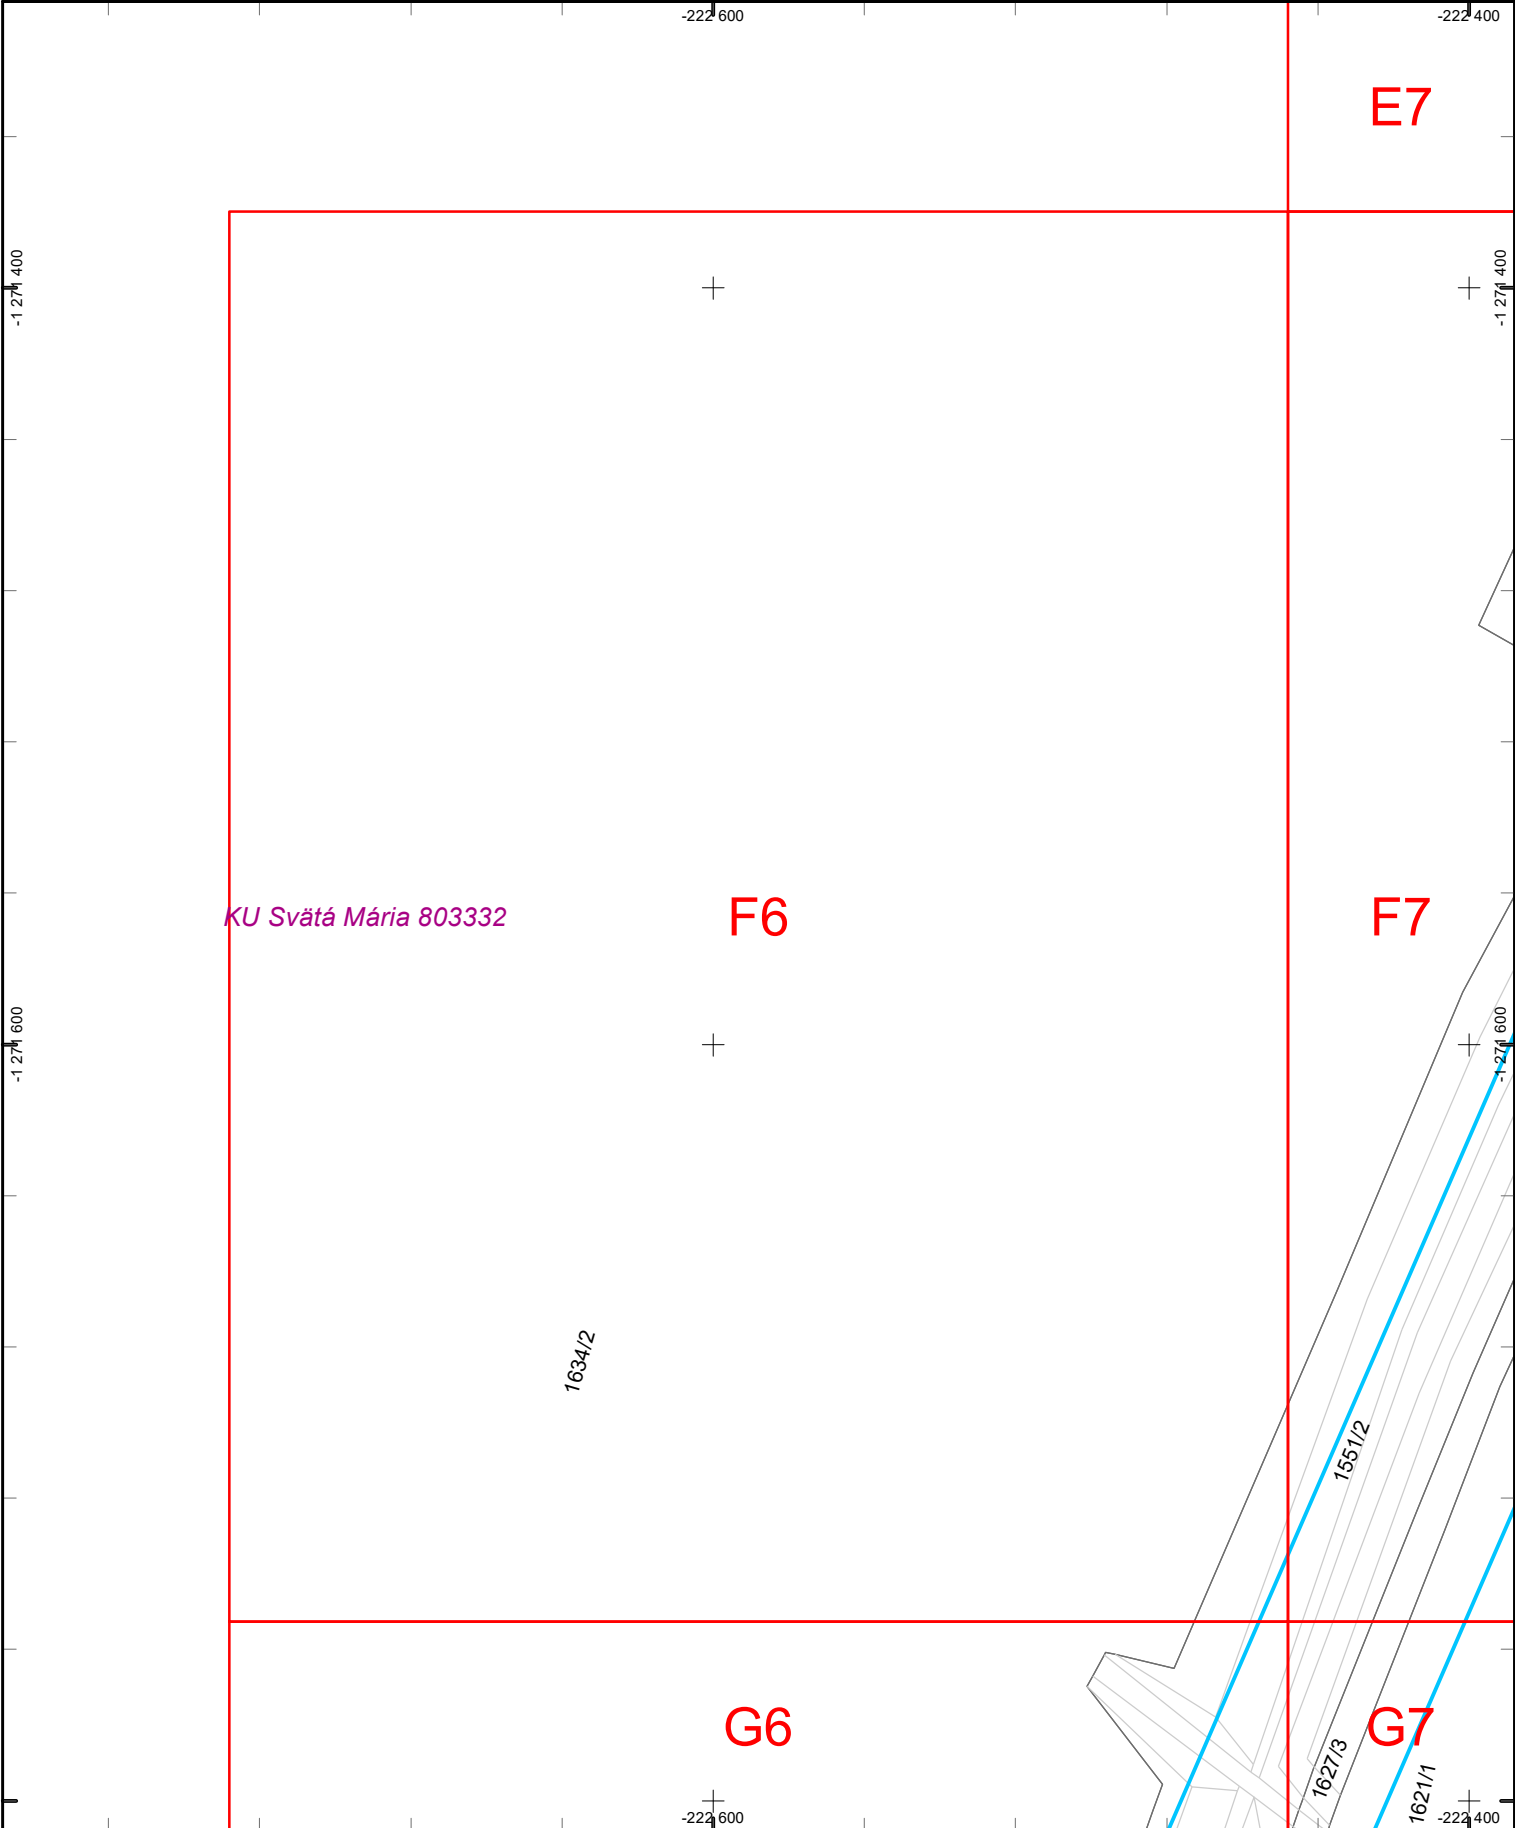



Východoslovenská distribučná, a.s.
Operatívny asset manažment

1:2 000

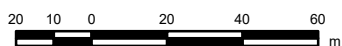

Legenda:

ZVN a VVN Vedenia

- VVN kábel
- VVN vzduch
- ZVN kábel
- ZVN vzduch

Záujmová oblasť



VN Vedenia

- VN kábel
- VN vzduch


NN Vedenia

- NN kábel
- NN vzduch

NN Pripojky

- (orientačné zakreslenie)
- NN káblová prípojka
 - NN vzdušná prípojka

Trafostanice

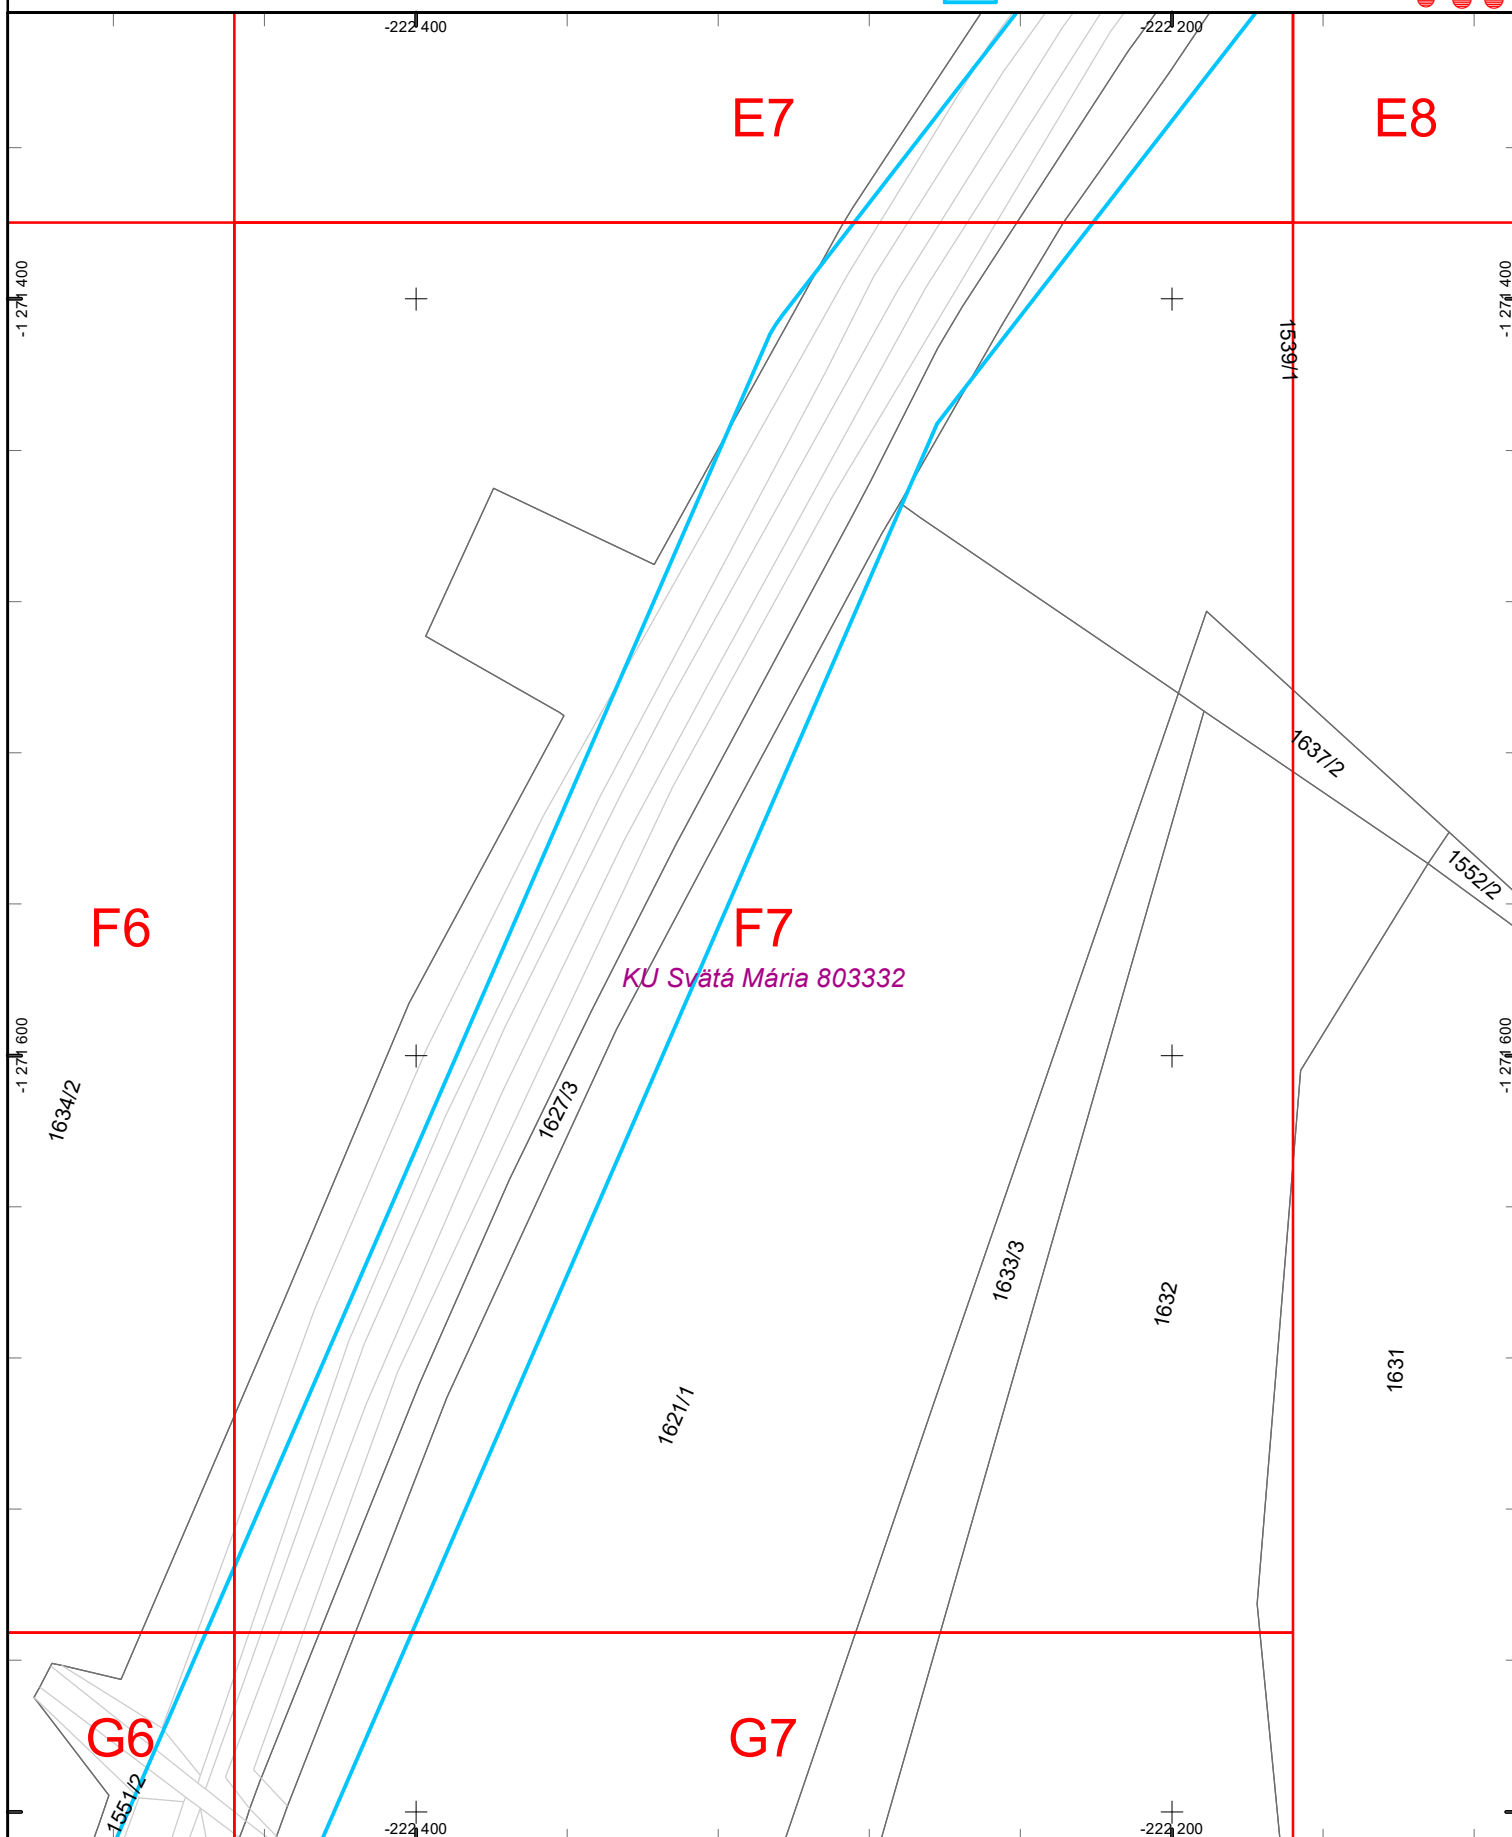

Dátum: 21.1.2025


Vektorová katastrálna mapa:
© Úrad geodézie, kartografie a katastra Slovenskej republiky

Ortofotomapa © Geodis Slovakia, s.r.o.
Ortofotomapa © Eurosense, s.r.o.
© Prispievatelia OpenStreetMap



Východoslovenská distribučná, a.s.
Operatívny asset manažment

1:2 000

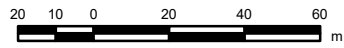

Legenda:

ZVN a VVN Vedenia

- VVN kábel
- VVN vzduch
- ZVN kábel
- ZVN vzduch

Záujmová oblasť



VN Vedenia

- VN kábel
- VN vzduch


NN Vedenia

- NN kábel
- NN vzduch

**NN Pripojky
(orientačné zakreslenie)**

- NN kábová prípojka
- NN vzdušná prípojka

Trafostanice

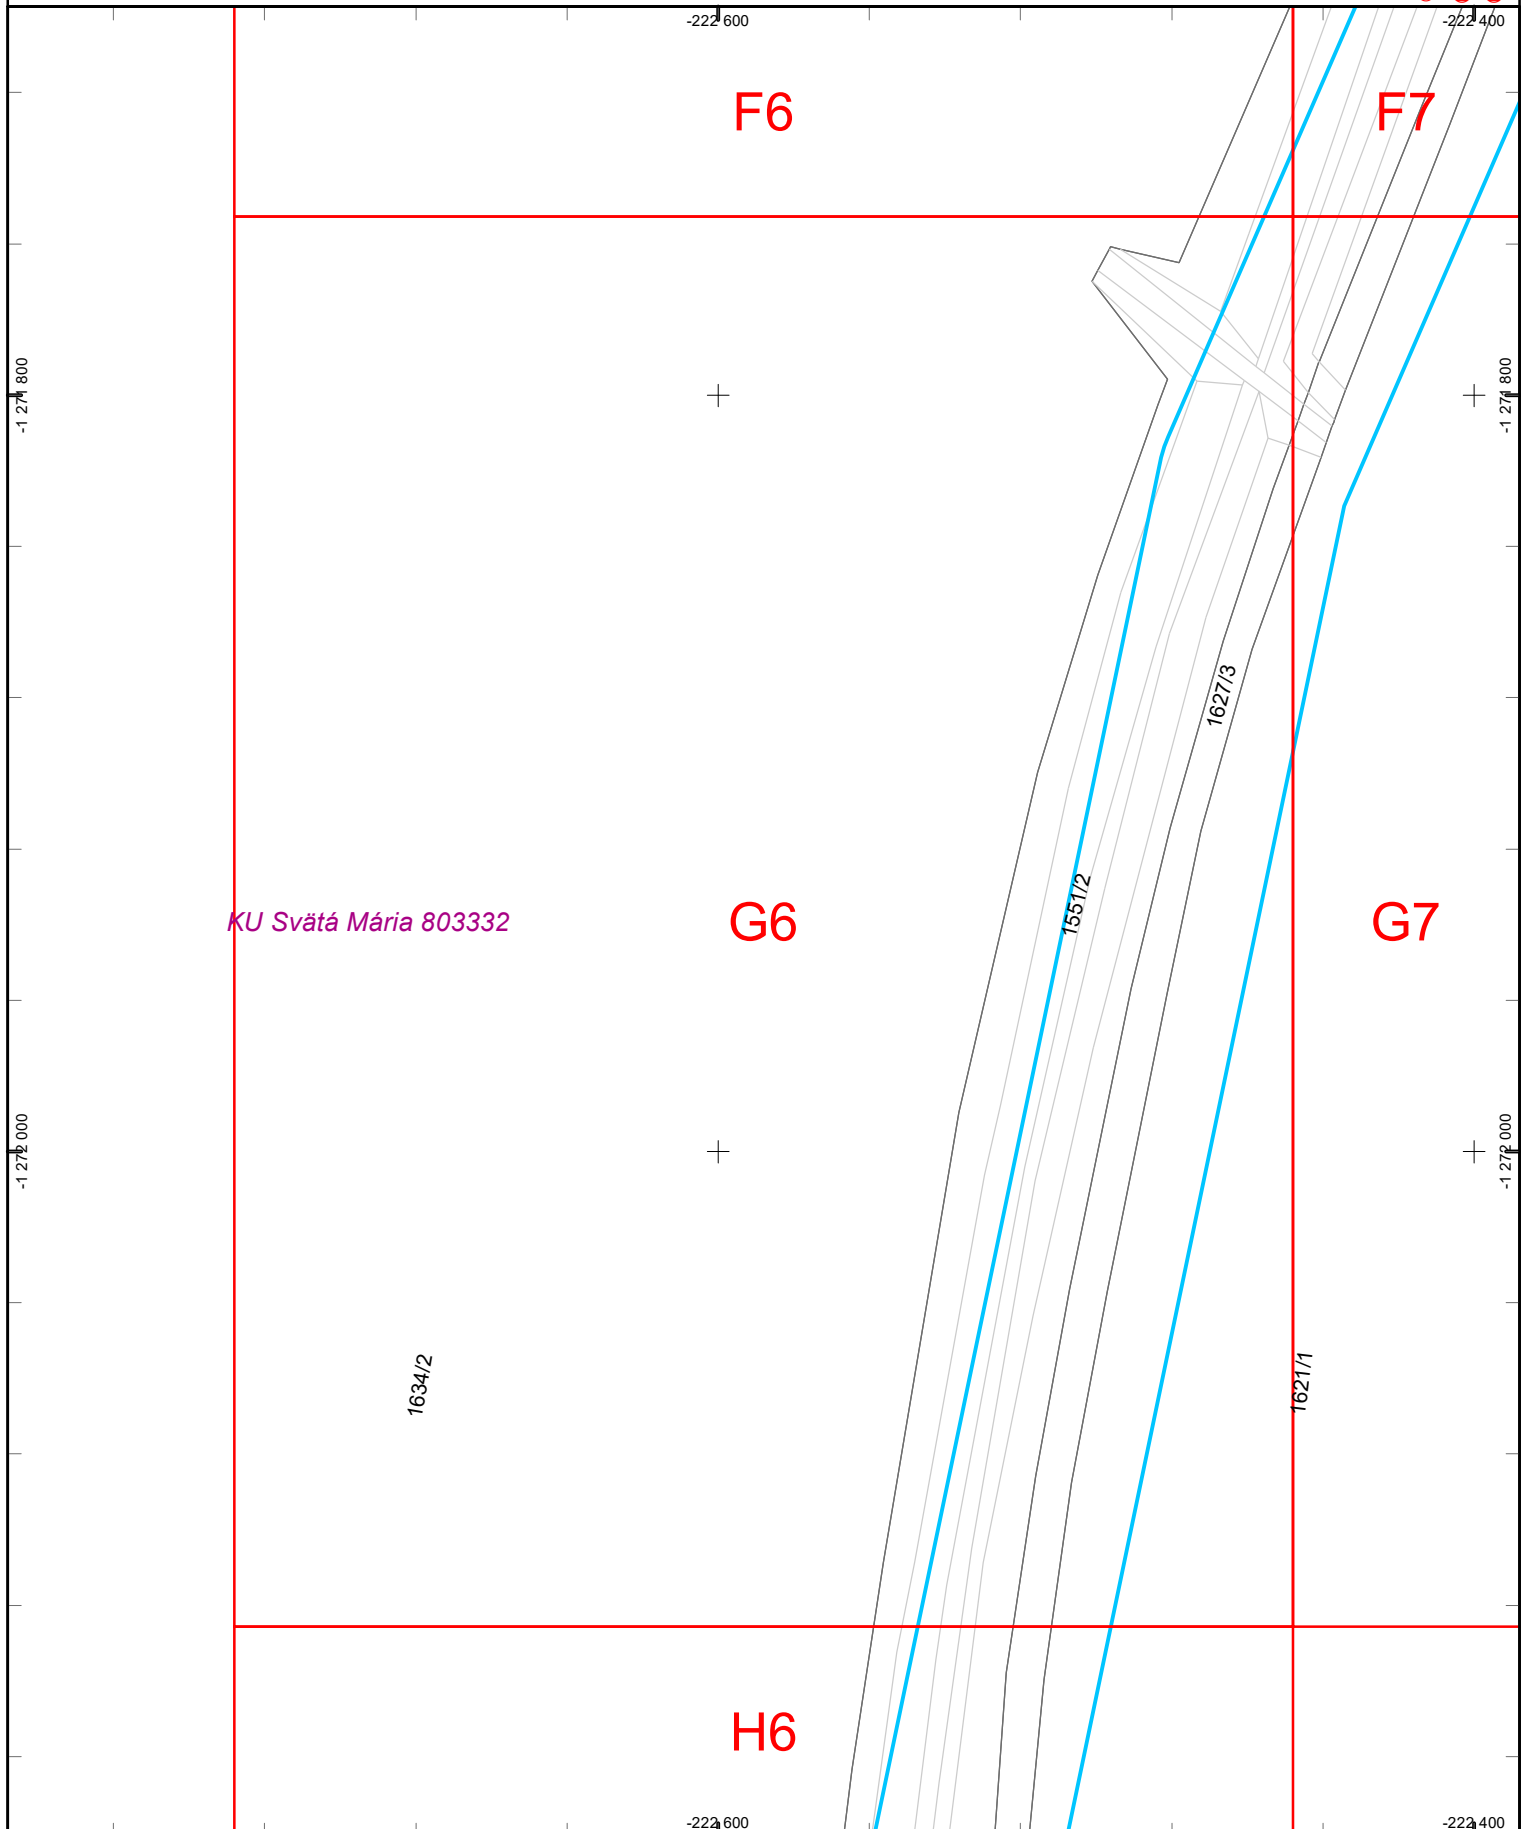

Dátum: 21.1.2025


Vektorová katastrálna mapa:
© Úrad geodézie, kartografie a katastra Slovenskej republiky

Ortofotomapa © Geodis Slovakia, s.r.o.
Ortofotomapa © Eurosense, s.r.o.
© Prispievatelia OpenStreetMap



Východoslovenská distribučná, a.s.
Operatívny asset manažment

1:2 000

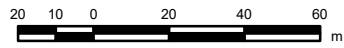

Legenda:

ZVN a VVN Vedenia

— VVN kábel
— VVN vzduch
— ZVN kábel
— ZVN vzduch

Záujmová oblasť



VN Vedenia

— VN kábel
— VN vzduch


NN Vedenia

— NN kábel
— NN vzduch

**NN Prípojky
(orientačné zakreslenie)**

— NN káblová prípojka
— NN vzdušná prípojka

Trafostanice

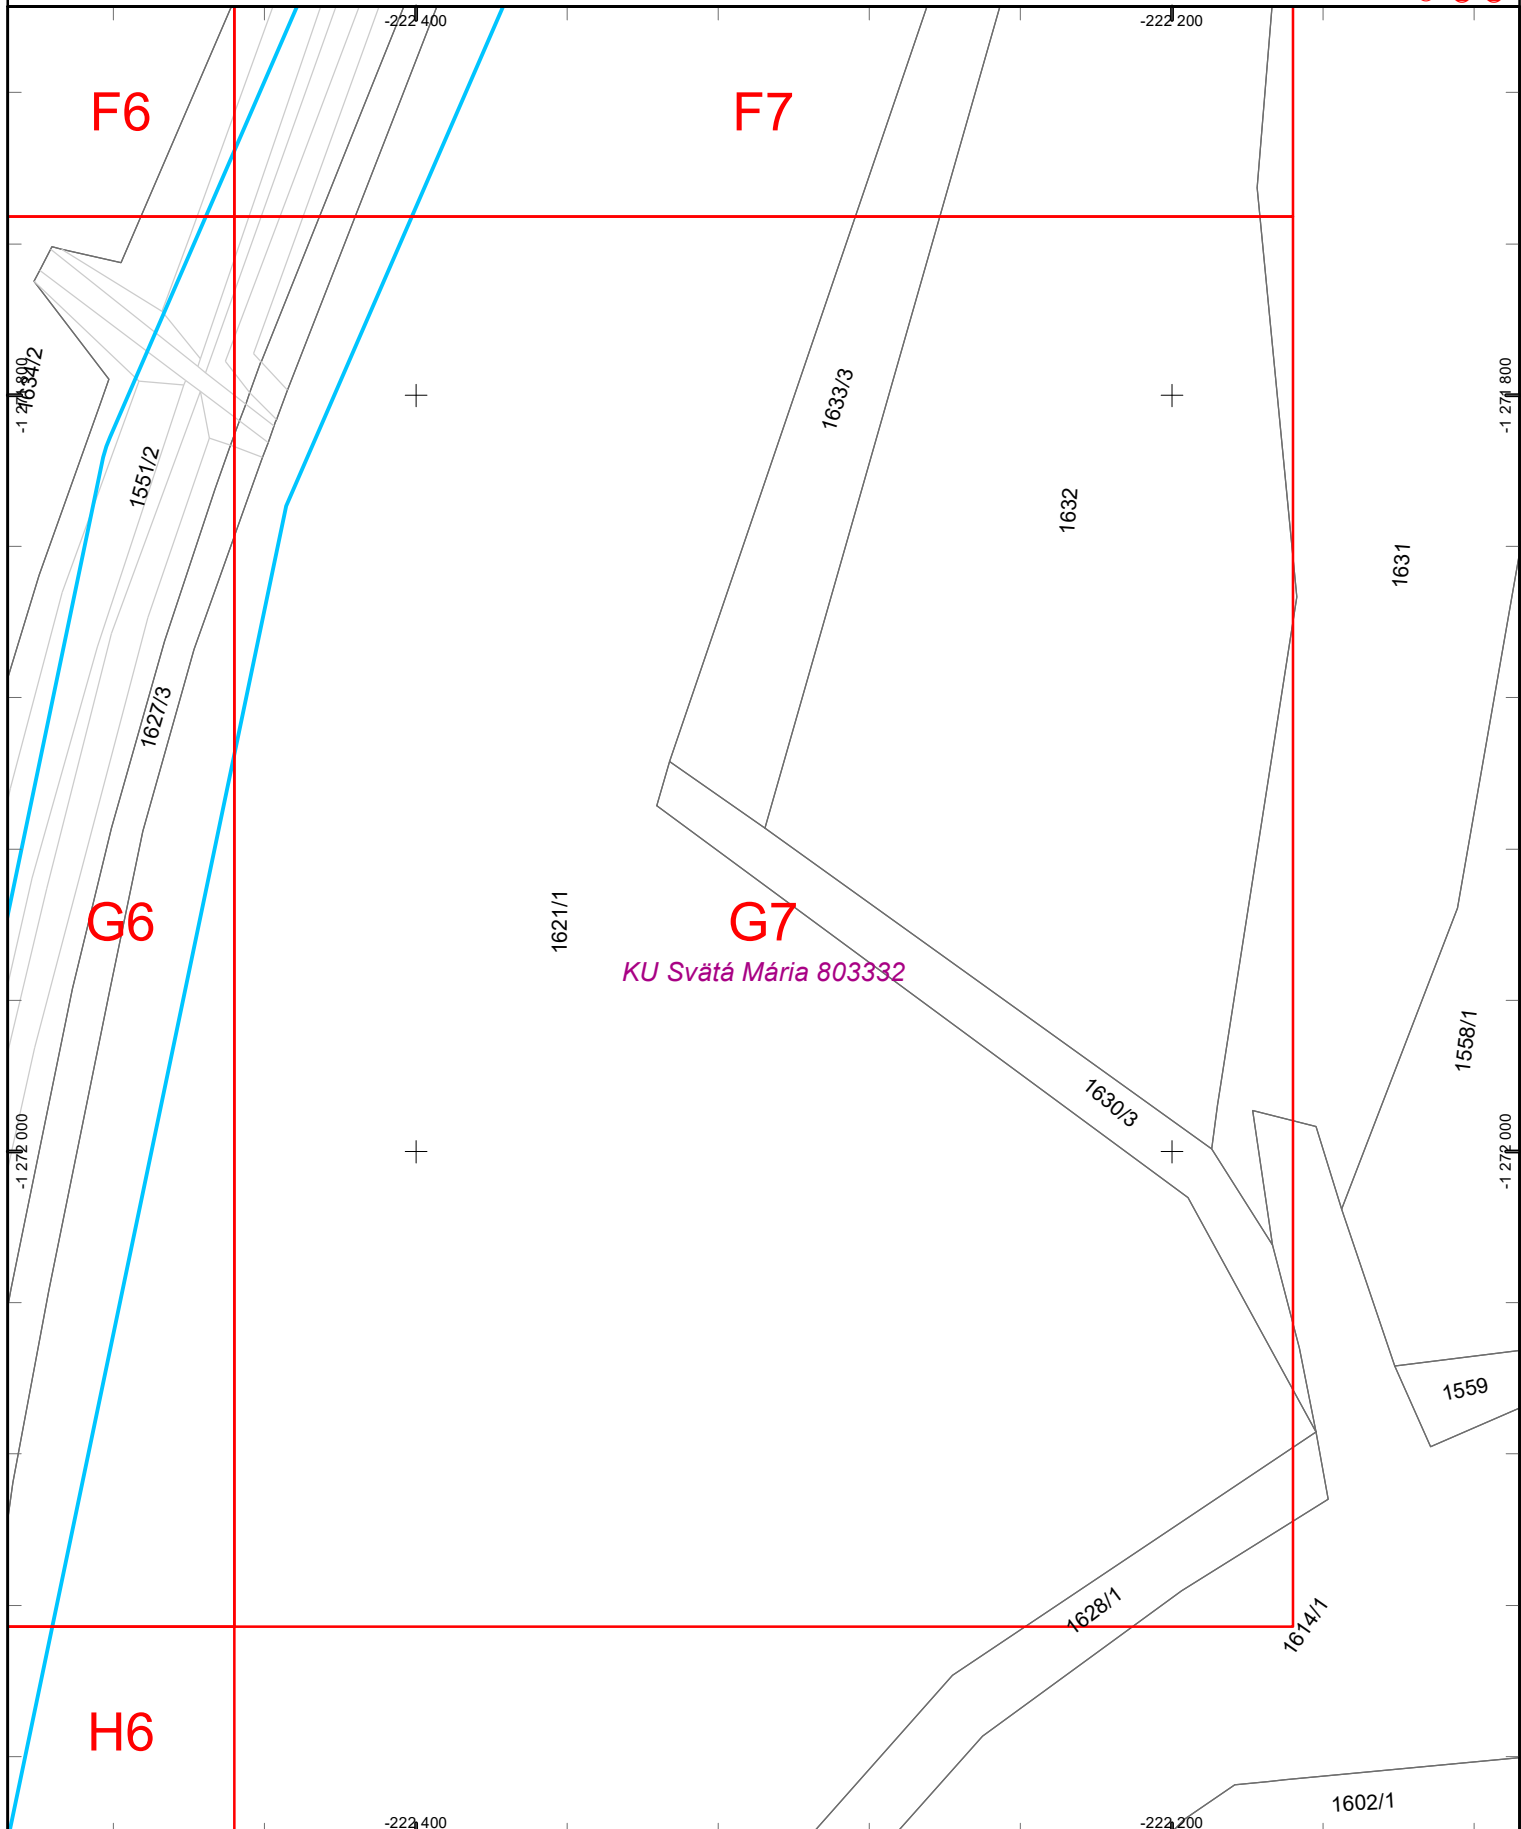

Dátum: 21.1.2025


Vektorová katastrálna mapa:
© Úrad geodézie, kartografie a katastra Slovenskej republiky

Ortofotomapa © Geodis Slovakia, s.r.o.
Ortofotomapa © Eurosense, s.r.o.
© Prispievatelia OpenStreetMap



Východoslovenská distribučná, a.s.
Operatívny asset manažment

1:2 000

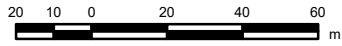

Legenda:

ZVN a VVN Vedenia

- VVN kábel
- VVN vzduch
- ZVN kábel
- ZVN vzduch

Záujmová oblasť



VN Vedenia

- VN kábel
- VN vzduch


NN Vedenia

- NN kábel
- NN vzduch

**NN Pripojky
(orientačné zakreslenie)**

- NN káblová prípojka
- NN vzdušná prípojka

Trafostanice

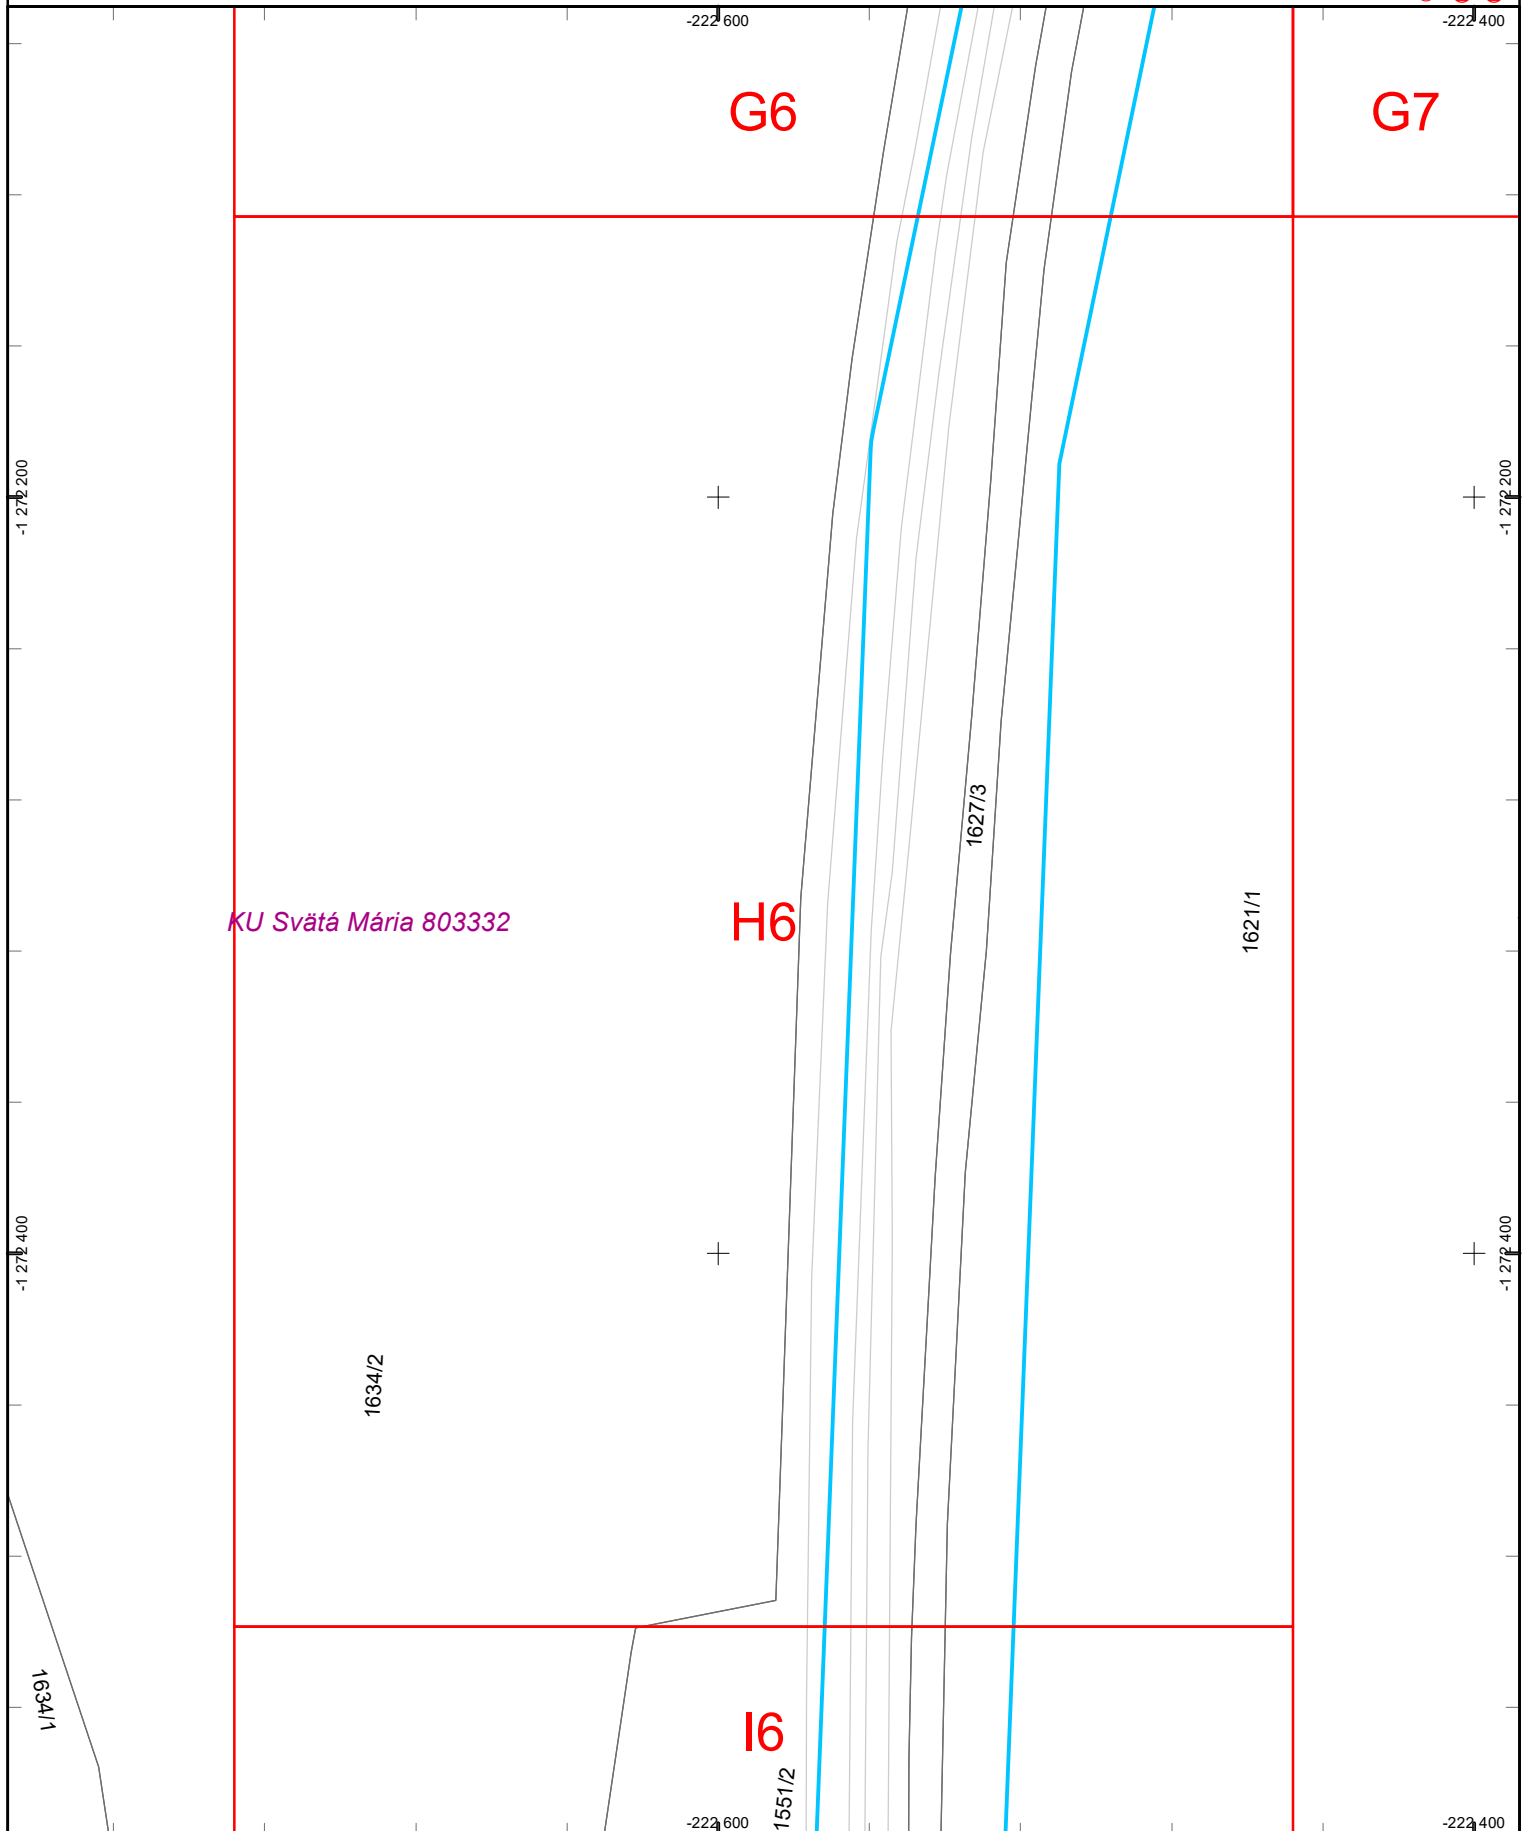

Dátum: 21.1.2025


Vektorová katastrálna mapa:
© Úrad geodézie, kartografie a katastra Slovenskej republiky

Ortofotomapa © Geodis Slovakia, s.r.o.
Ortofotomapa © Eurosense, s.r.o.
© Prispievatelia OpenStreetMap



Východoslovenská distribučná, a.s.
Operatívny asset manažment

1:2 000

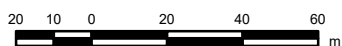

Legenda:

ZVN a VVN Vedenia

- VVN kábel
- VVN vzduch
- ZVN kábel
- ZVN vzduch

Záujmová oblasť



VN Vedenia

- VN kábel
- VN vzduch


NN Vedenia

- NN kábel
- NN vzduch

**NN Prípojky
(orientačné zakreslenie)**

- NN káblová prípojka
- NN vzdušná prípojka

Trafostanice

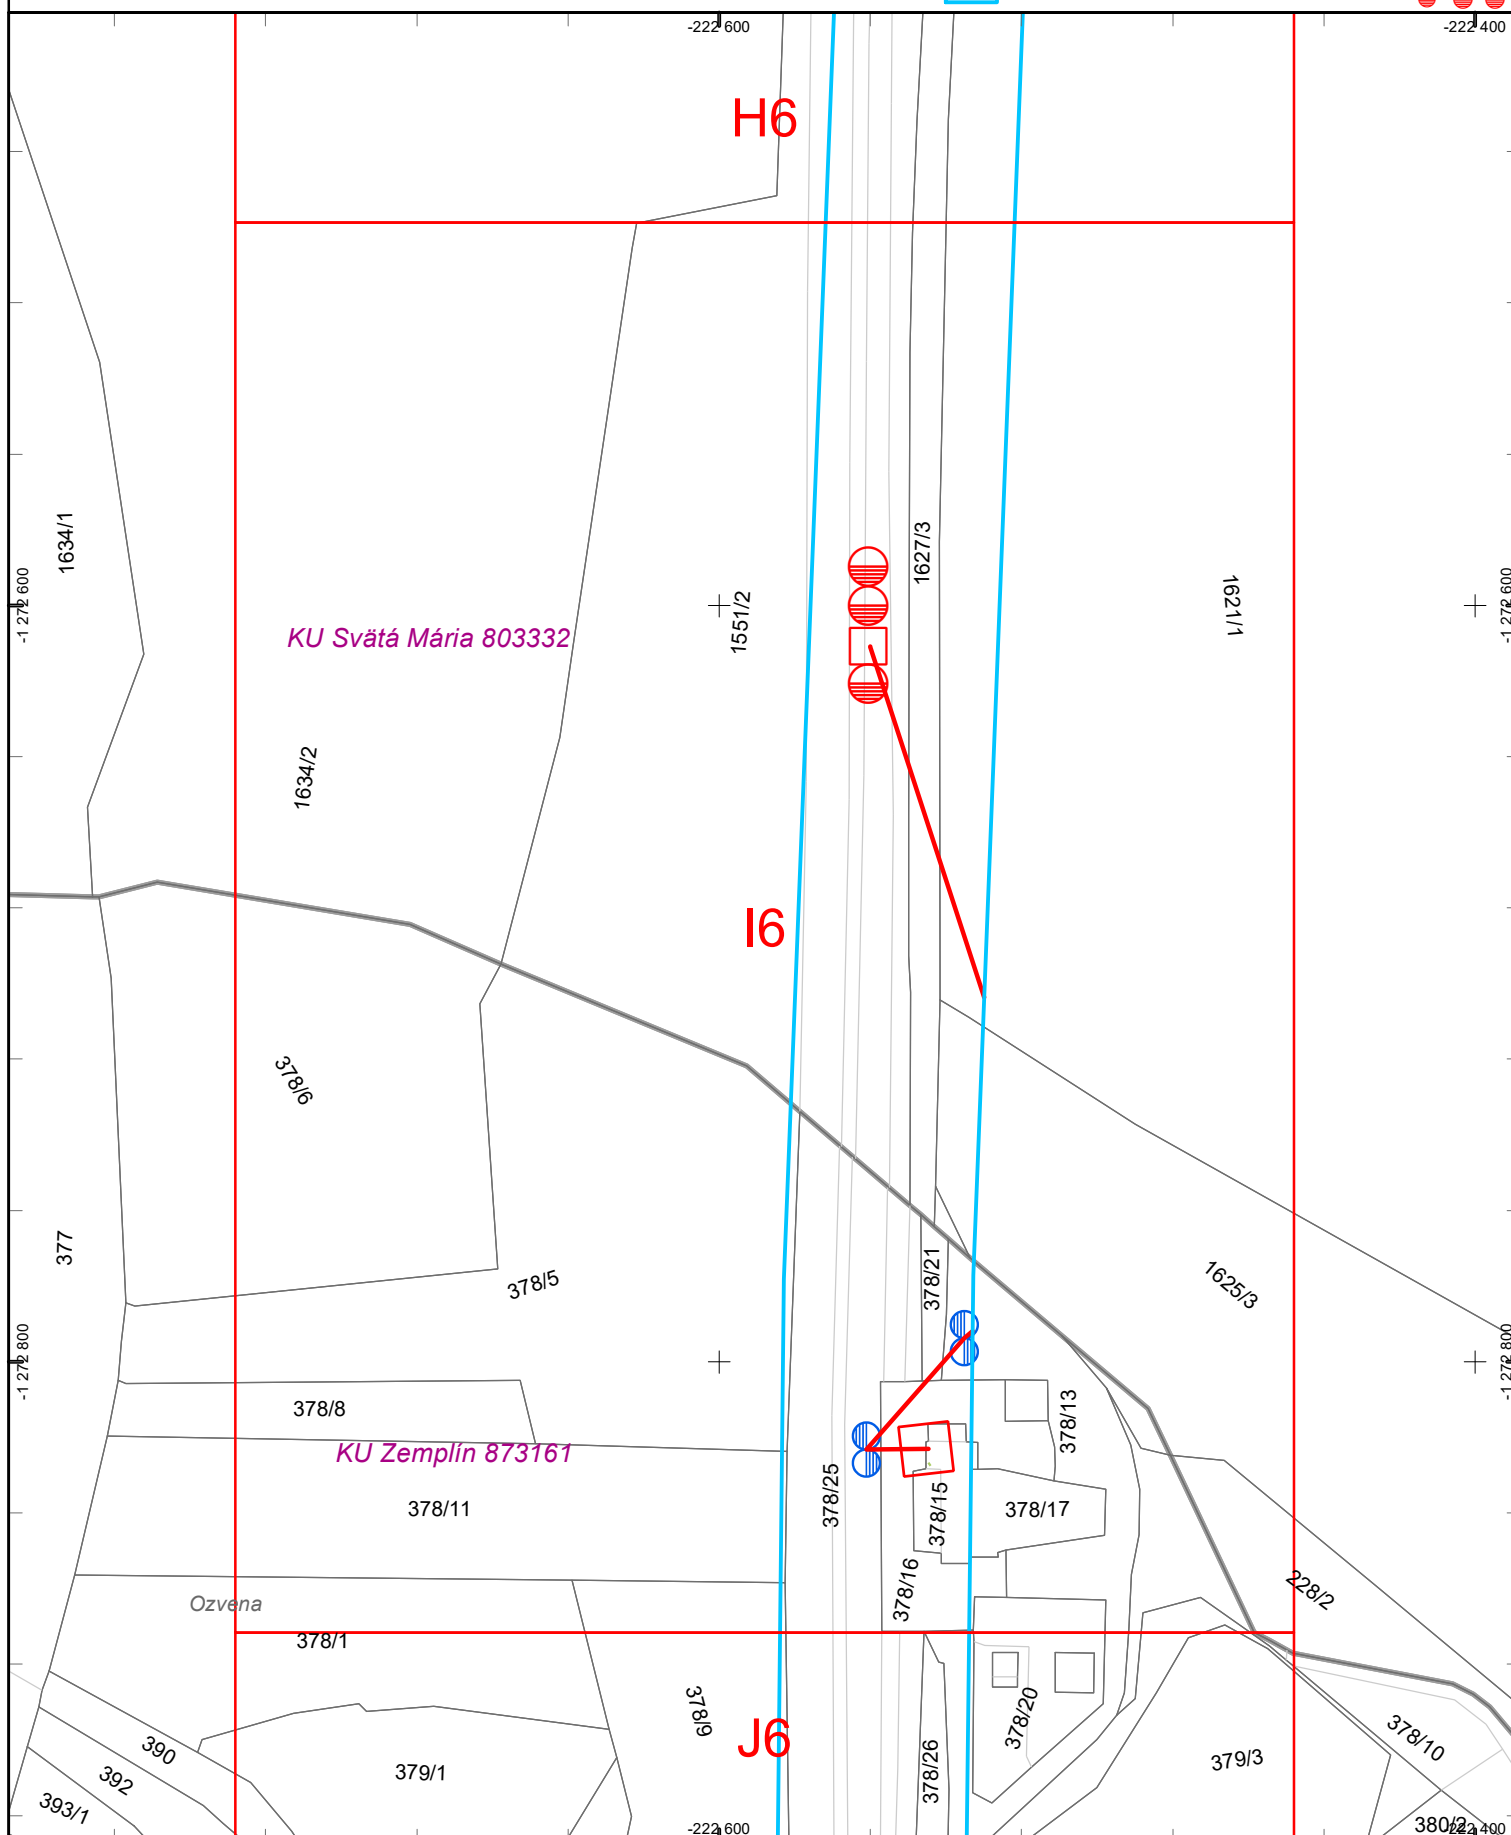

Dátum: 21.1.2025


Vektorová katastrálna mapa:
© Úrad geodézie, kartografie a katastra Slovenskej republiky

Ortofotomapa © Geodis Slovakia, s.r.o.
Ortofotomapa © Eurosense, s.r.o.
© Prispievatelia OpenStreetMap



Východoslovenská distribučná, a.s.
Operatívny asset manažment

1:2 000

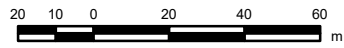

Legenda:

ZVN a VVN Vedenia

- VVN kábel
- VVN vzduch
- ZVN kábel
- ZVN vzduch

Záujmová oblasť



VN Vedenia

- VN kábel
- VN vzduch


NN Vedenia

- NN kábel
- NN vzduch

**NN Prípojky
(orientačné zakreslenie)**

- NN káblová prípojka
- NN vzdušná prípojka

Trafostanice

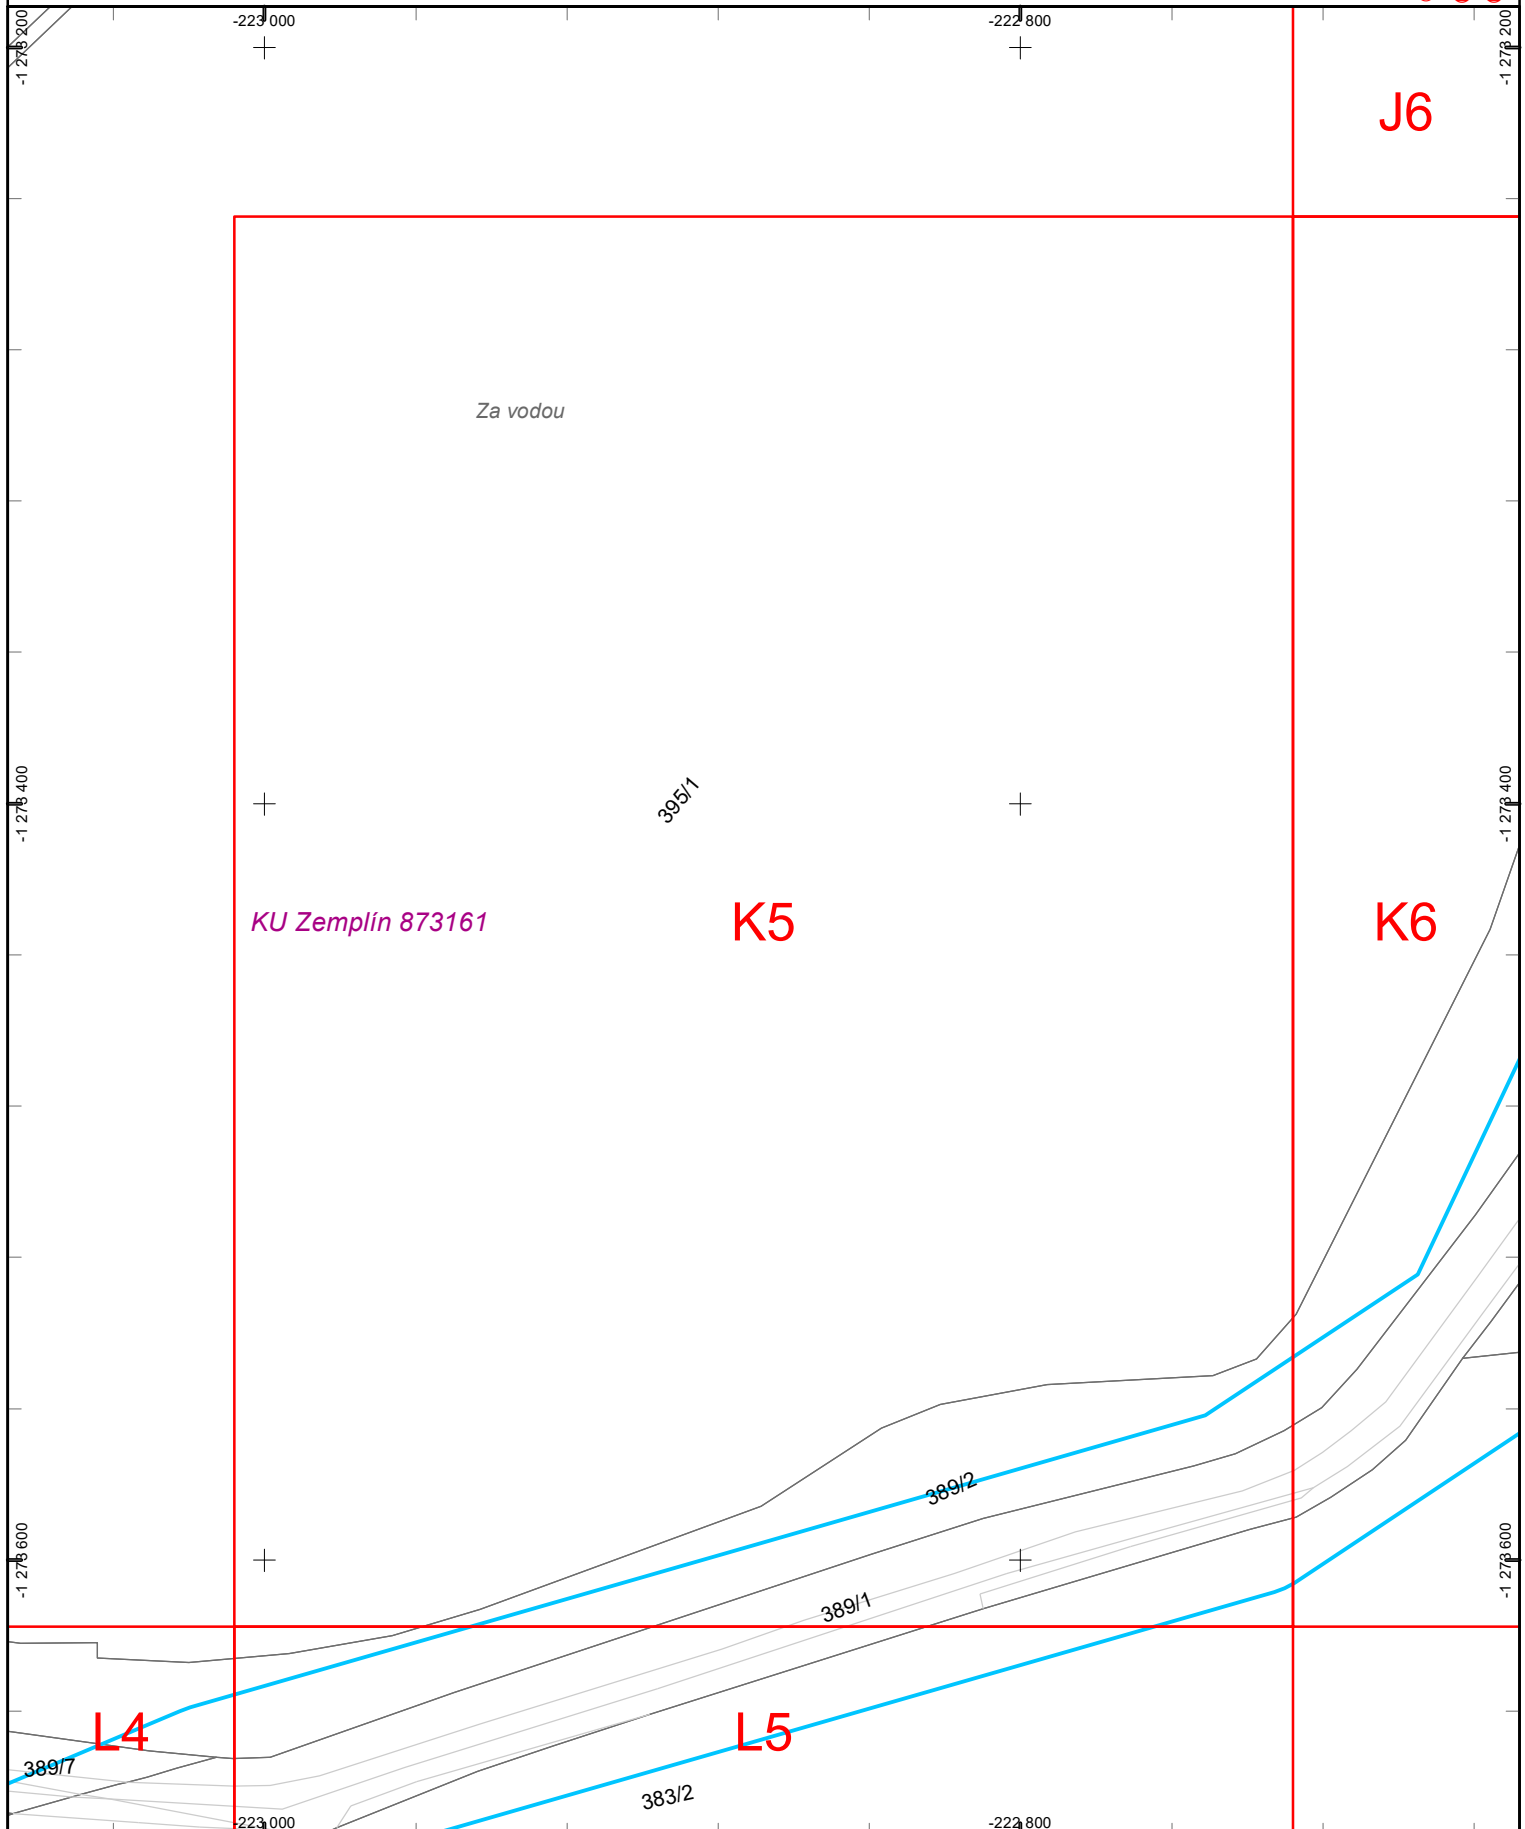

Dátum: 21.1.2025


Vektorová katastrálna mapa:
© Úrad geodézie, kartografie a katastra Slovenskej republiky

Ortofotomapa © Geodis Slovakia, s.r.o.
Ortofotomapa © Eurosense, s.r.o.
© Prispievatelia OpenStreetMap



Východoslovenská distribučná, a.s.
Operatívny asset manažment

1:2 000

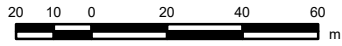

Legenda:

ZVN a VVN Vedenia

- VVN kábel
- VVN vzduch
- ZVN kábel
- ZVN vzduch

Záujmová oblasť



VN Vedenia

- VN kábel
- VN vzduch


NN Vedenia

- NN kábel
- NN vzduch

NN Prípojky (orientačné zakreslenie)

- NN káblová prípojka
- NN vzdušná prípojka

Trafostanice

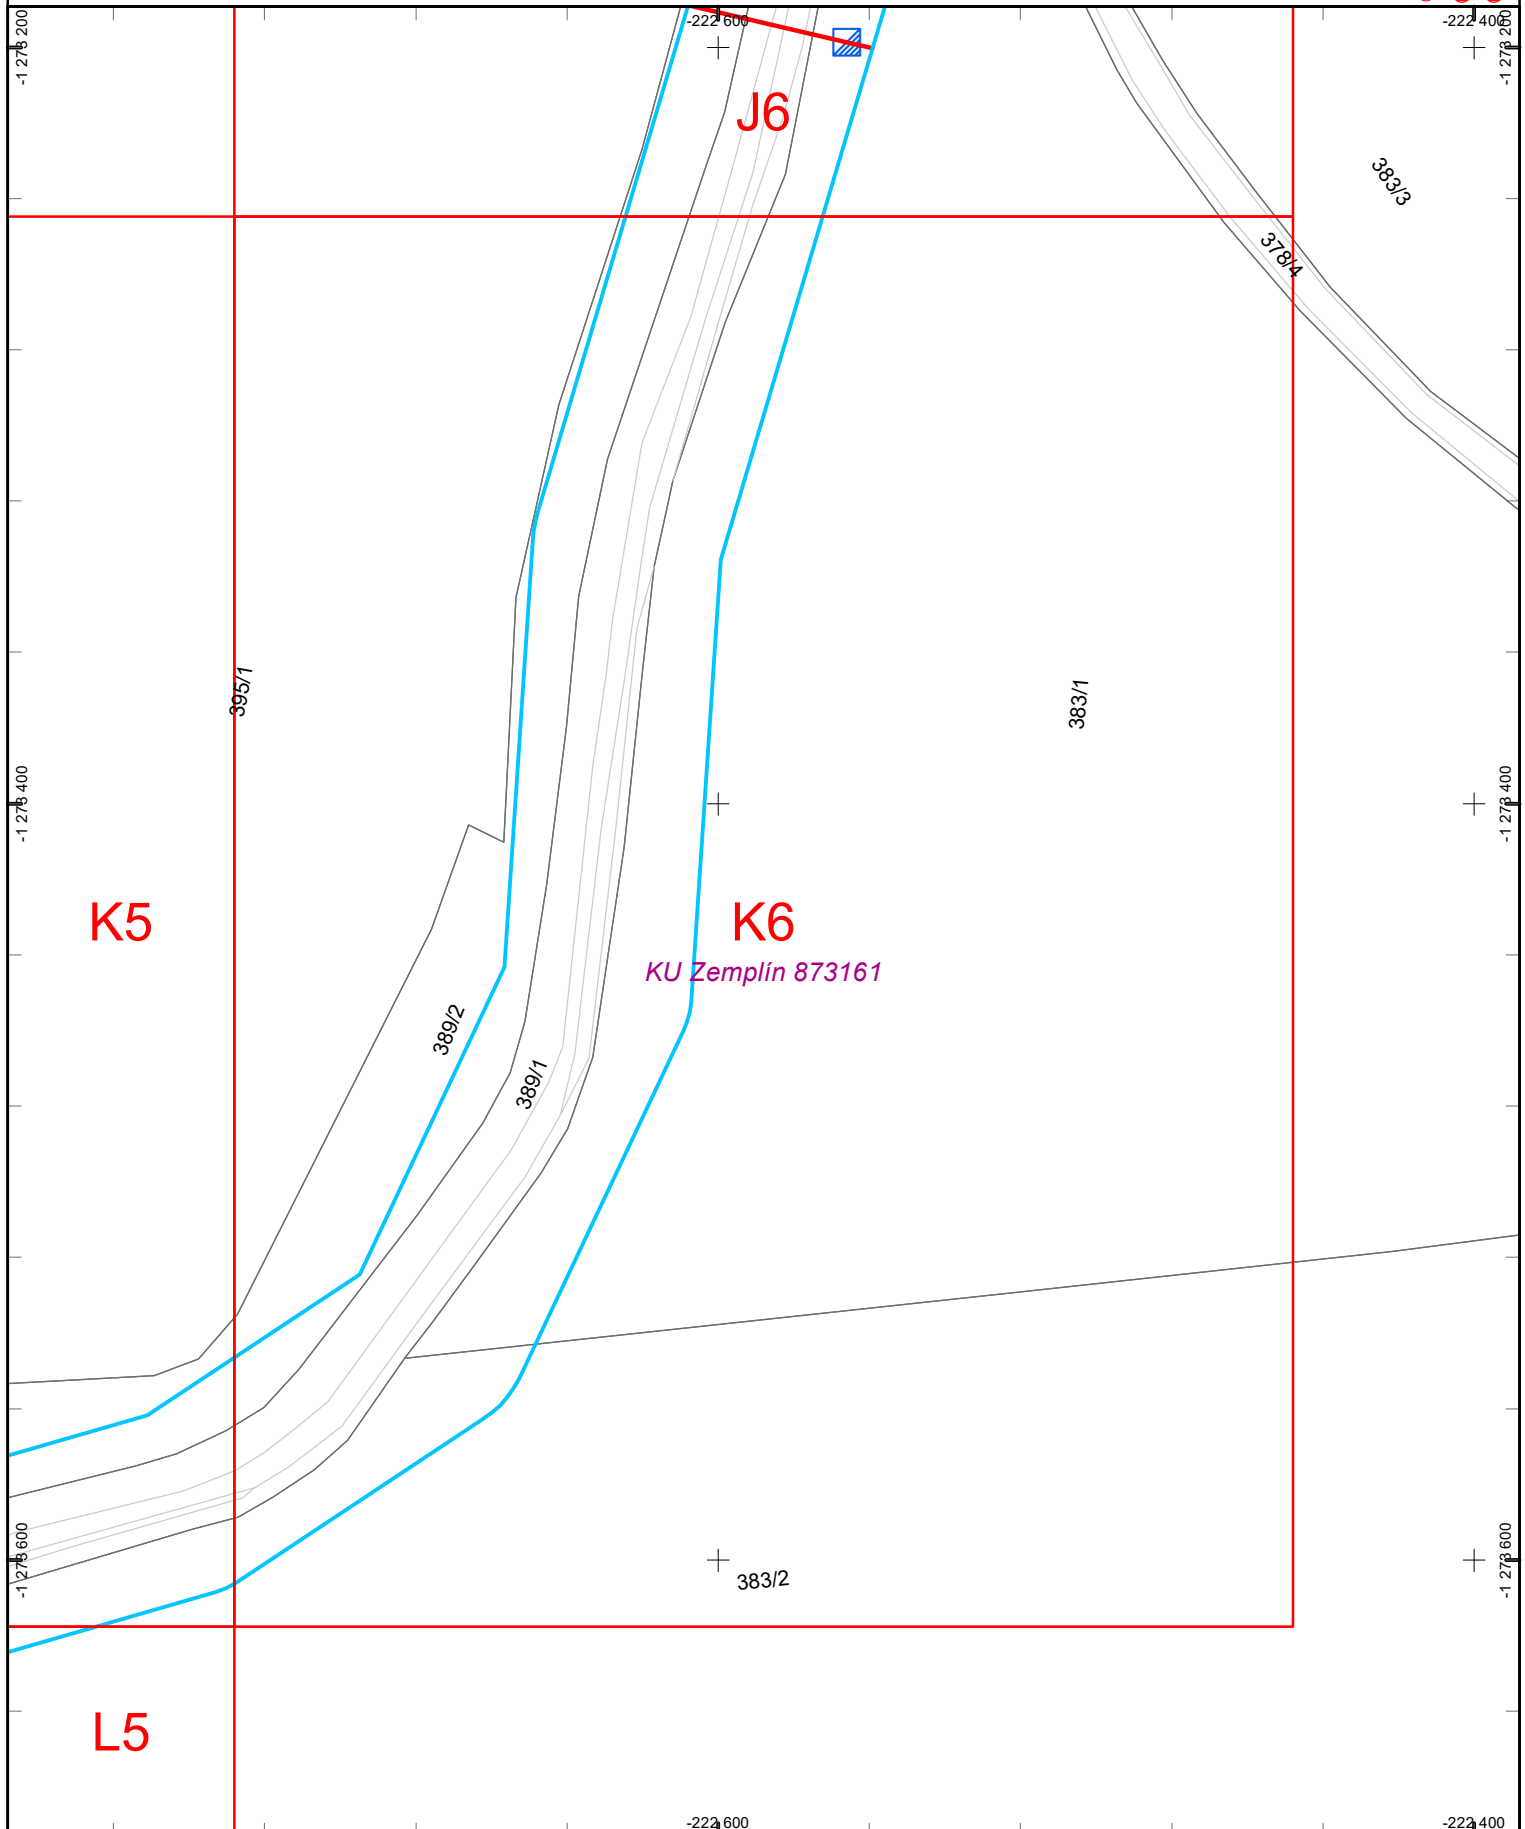

Dátum: 21.1.2025


Vektorová katastrálna mapa:
© Úrad geodézie, kartografie a katastra Slovenskej republiky

Ortofotomapa © Geodis Slovakia, s.r.o.
Ortofotomapa © Eurosense, s.r.o.
© Prispievatelia OpenStreetMap



Východoslovenská distribučná, a.s.
Operatívny asset manažment

1:2 000

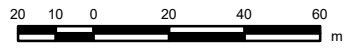

Legenda:

ZVN a VVN Vedenia

— VVN kábel
— VVN vzduch
— ZVN kábel
— ZVN vzduch

Záujmová oblasť



VN Vedenia

— VN kábel
— VN vzduch


NN Vedenia

— NN kábel
— NN vzduch

**NN Prípojky
(orientačné zakreslenie)**

— NN káblová prípojka
— NN vzdušná prípojka

Trafostanice

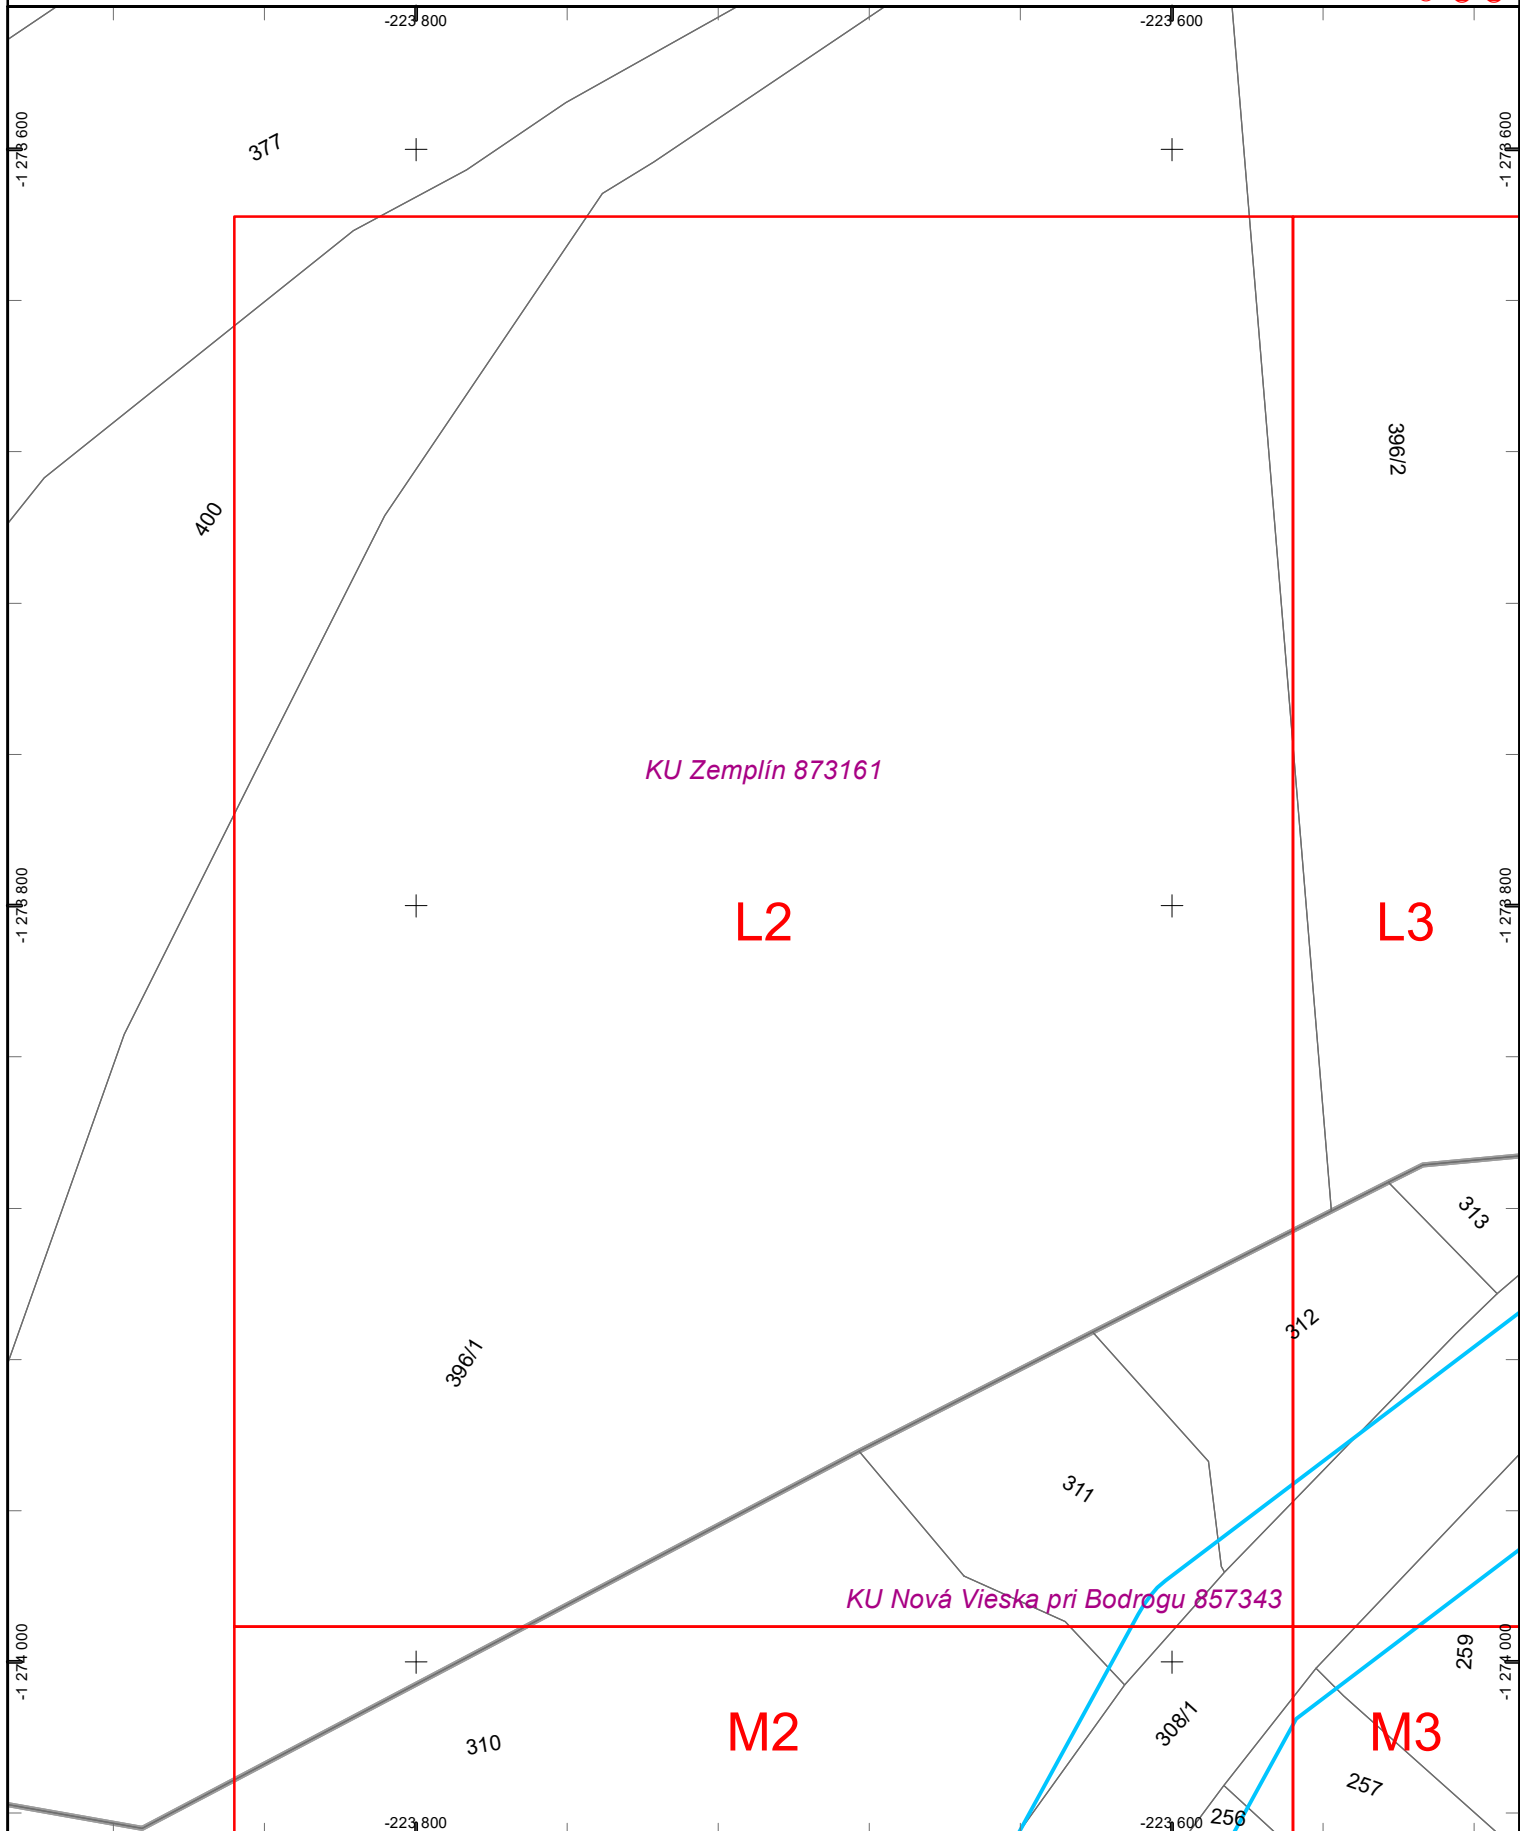

Dátum: 21.1.2025

Vektorová katastrálna mapa:
© Úrad geodézie, kartografie a katastra Slovenskej republiky

Ortofotomapa © Geodis Slovakia, s.r.o.
Ortofotomapa © Eurosense, s.r.o.
© Prispievatelia OpenStreetMap



Východoslovenská distribučná, a.s.
Operatívny asset manažment

1:2 000

20 10 0 20 40 60 m



Legenda:

ZVN a VVN Vedenia

— VVN kábel

— VVN vzduch

— ZVN kábel

— ZVN vzduch

Záujmová oblasť



VN Vedenia

— VN kábel

— VN vzduch

NN Vedenia

— NN kábel

— NN vzduch


NN Prípojky

(orientačné zakreslenie)

— NN káblová prípojka

— NN vzdušná prípojka

Trafostanice

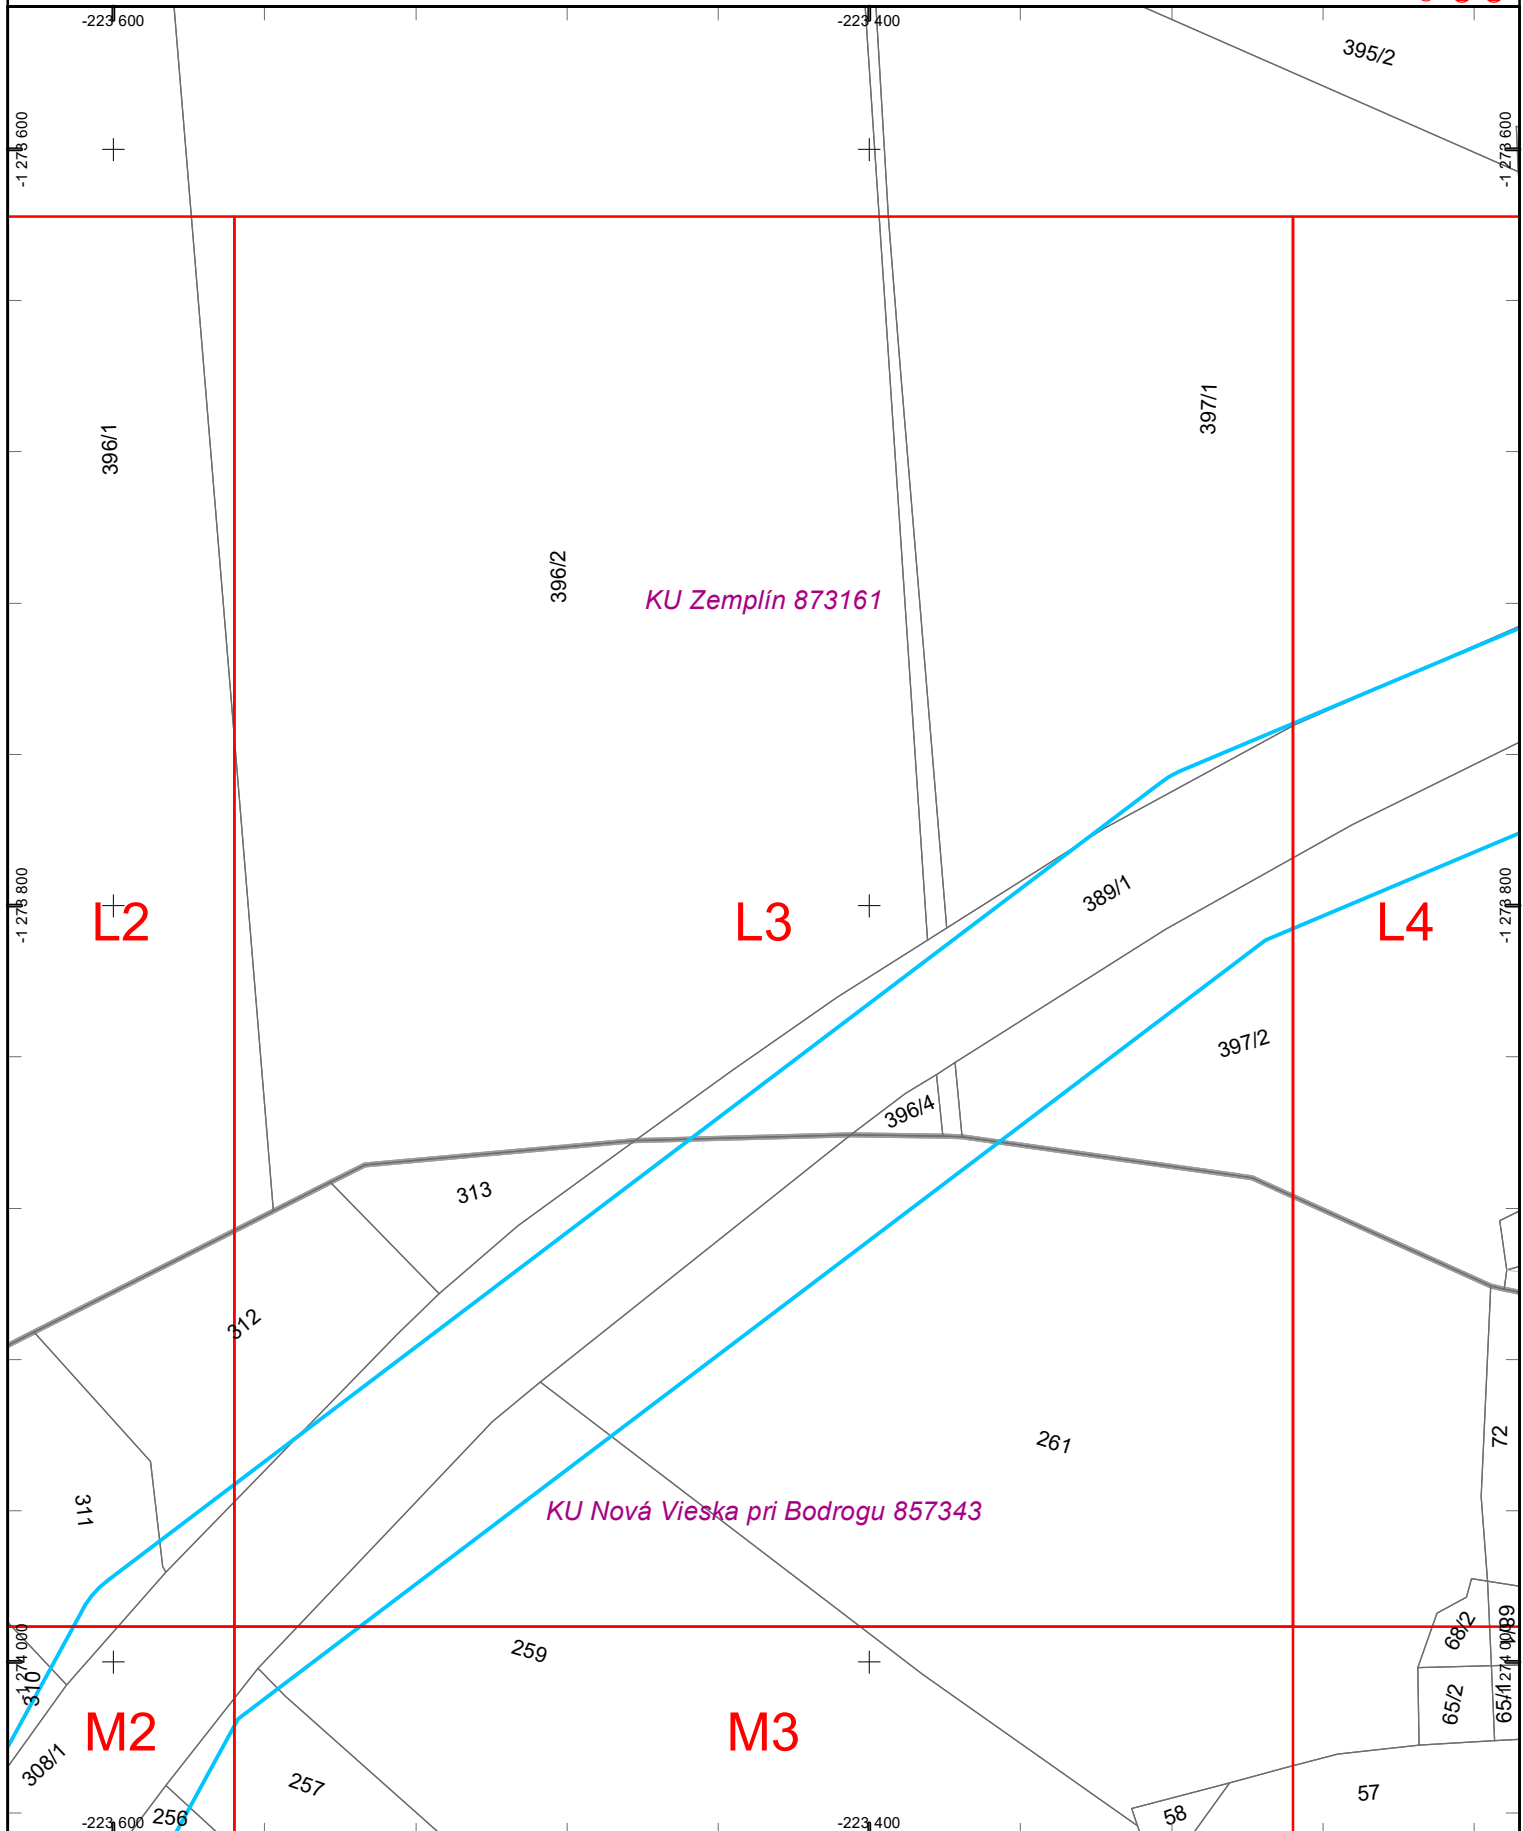

Dátum: 21.1.2025


Vektorová katastrálna mapa:
© Úrad geodézie, kartografie a katastra Slovenskej republiky

Ortofotomapa © Geodis Slovakia, s.r.o.
Ortofotomapa © Eurosense, s.r.o.
© Prispievatelia OpenStreetMap



Východoslovenská distribučná, a.s.
Operatívny asset manažment

1:2 000

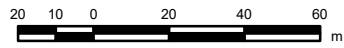


Legenda:

ZVN a VVN Vedenia
 --- VVN kábel
 --- VVN vzduch
 --- ZVN kábel
 --- ZVN vzduch
Záujmová oblasť
 [Blue outline box]

VN Vedenia
 --- VN kábel
 --- VN vzduch
NN Vedenia
 --- NN kábel
 --- NN vzduch

NN Prípojky (orientačné zakreslenie)
 --- NN káblová prípojka
 --- NN vzdušná prípojka
Trafostanice
 [Red hatched square] [Red square] [Red circle] [Red circle with cross]

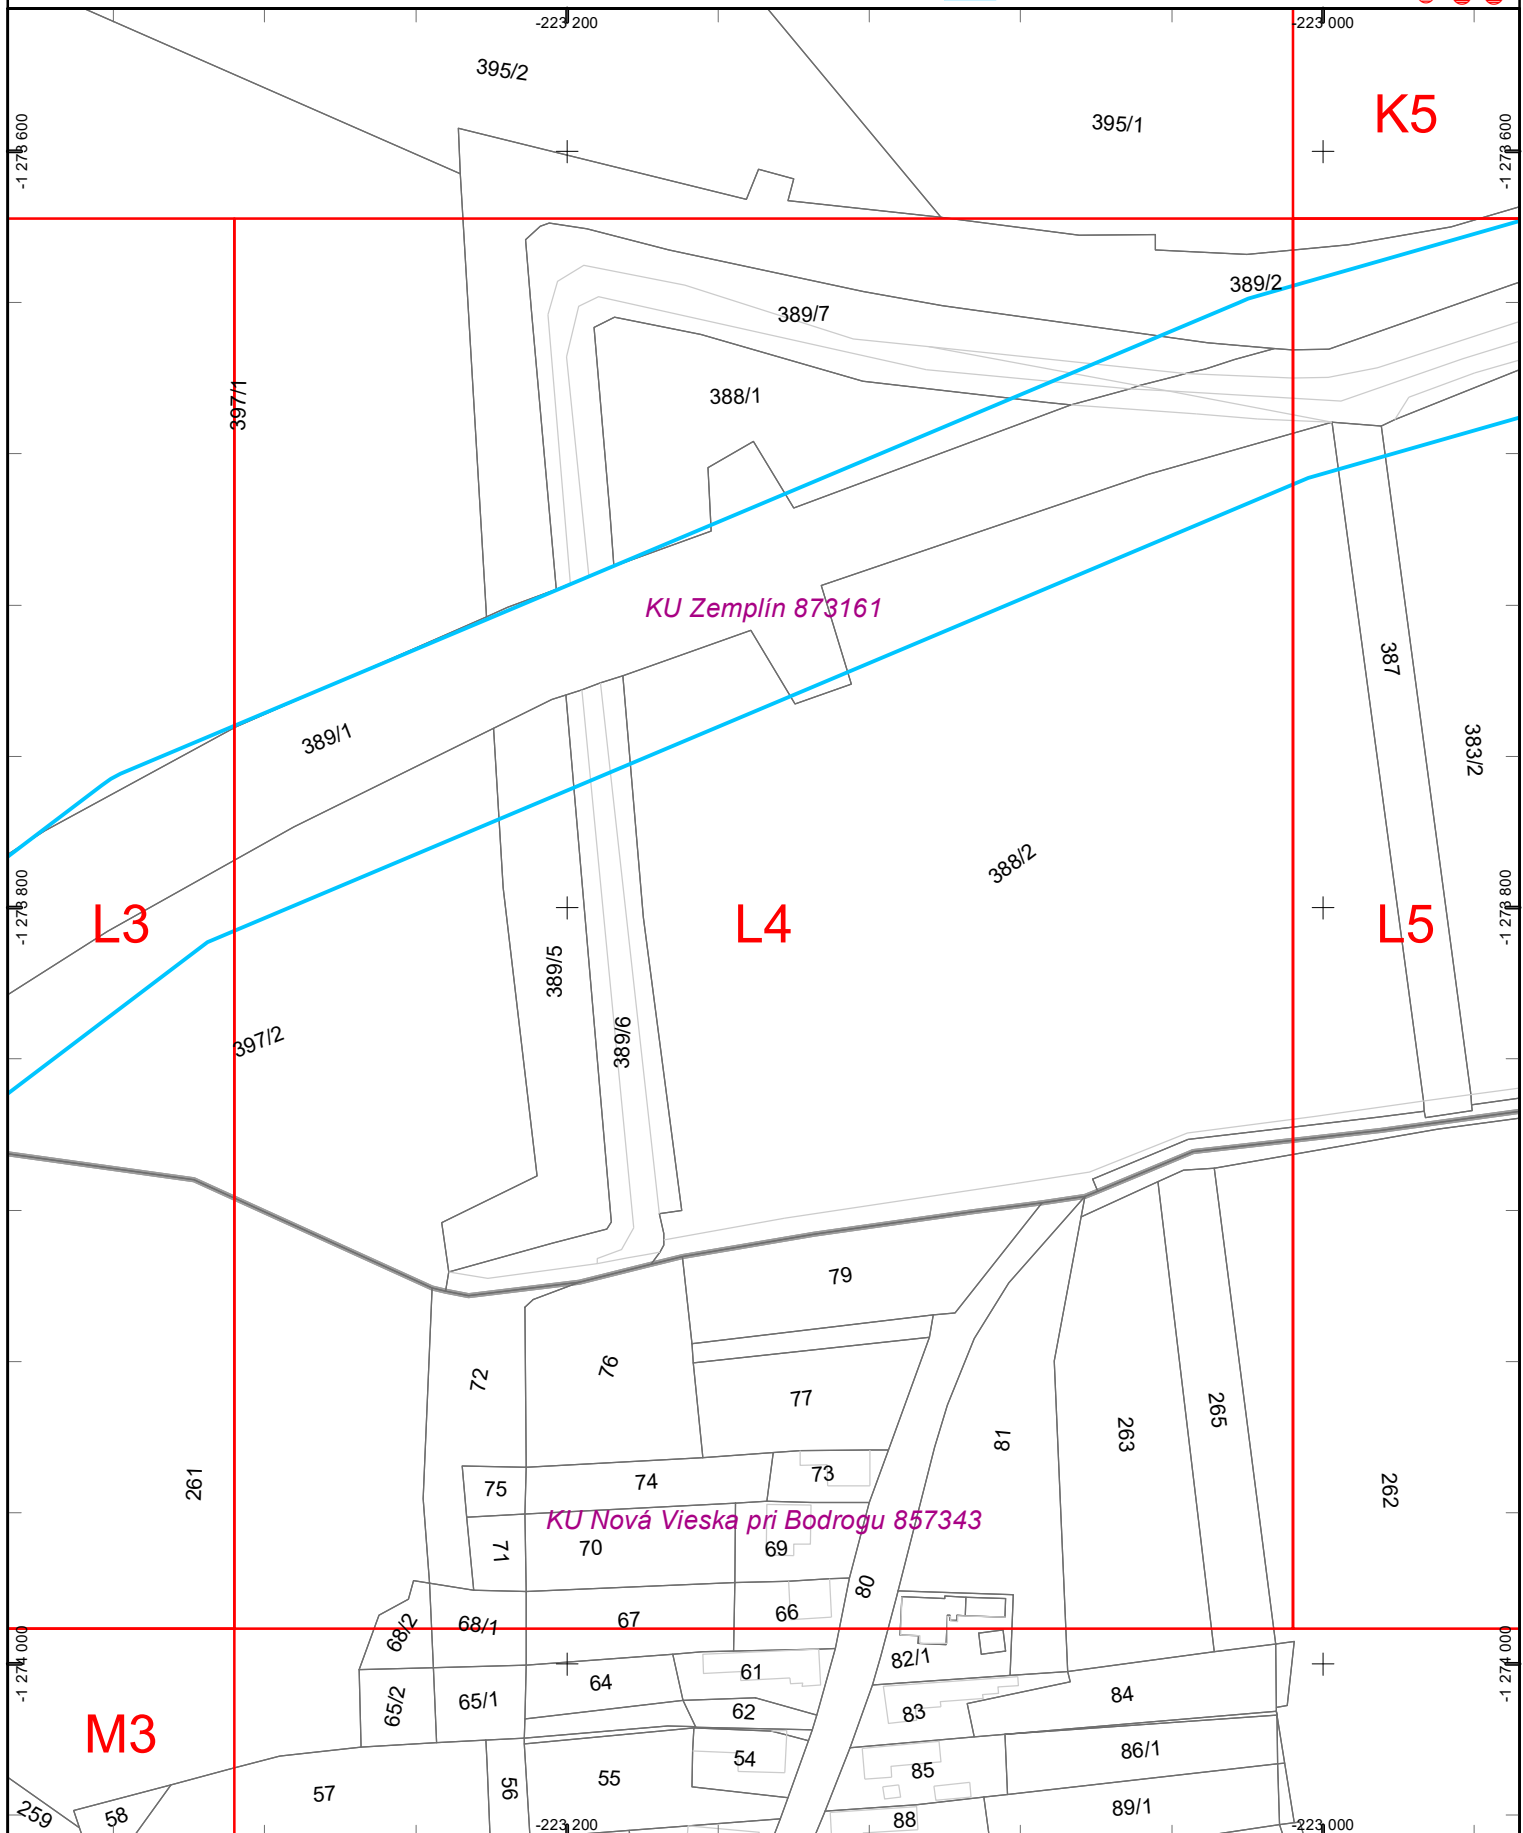

Dátum: 21.1.2025


Vektorová katastrálna mapa:
© Úrad geodézie, kartografie a katastra Slovenskej republiky

Ortofotomapa © Geodis Slovakia, s.r.o.
Ortofotomapa © Eurosense, s.r.o.
© Prispievatelia OpenStreetMap



Východoslovenská distribučná, a.s.
Operatívny asset manažment

1:2 000

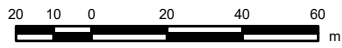

Legenda:

ZVN a VVN Vedenia

- VVN kábel
- VVN vzduch
- ZVN kábel
- ZVN vzduch

Záujmová oblasť



VN Vedenia

- VN kábel
- VN vzduch


NN Vedenia

- NN kábel
- NN vzduch

**NN Prípojky
(orientačné zakreslenie)**

- NN káblová prípojka
- NN vzdušná prípojka

Trafostanice

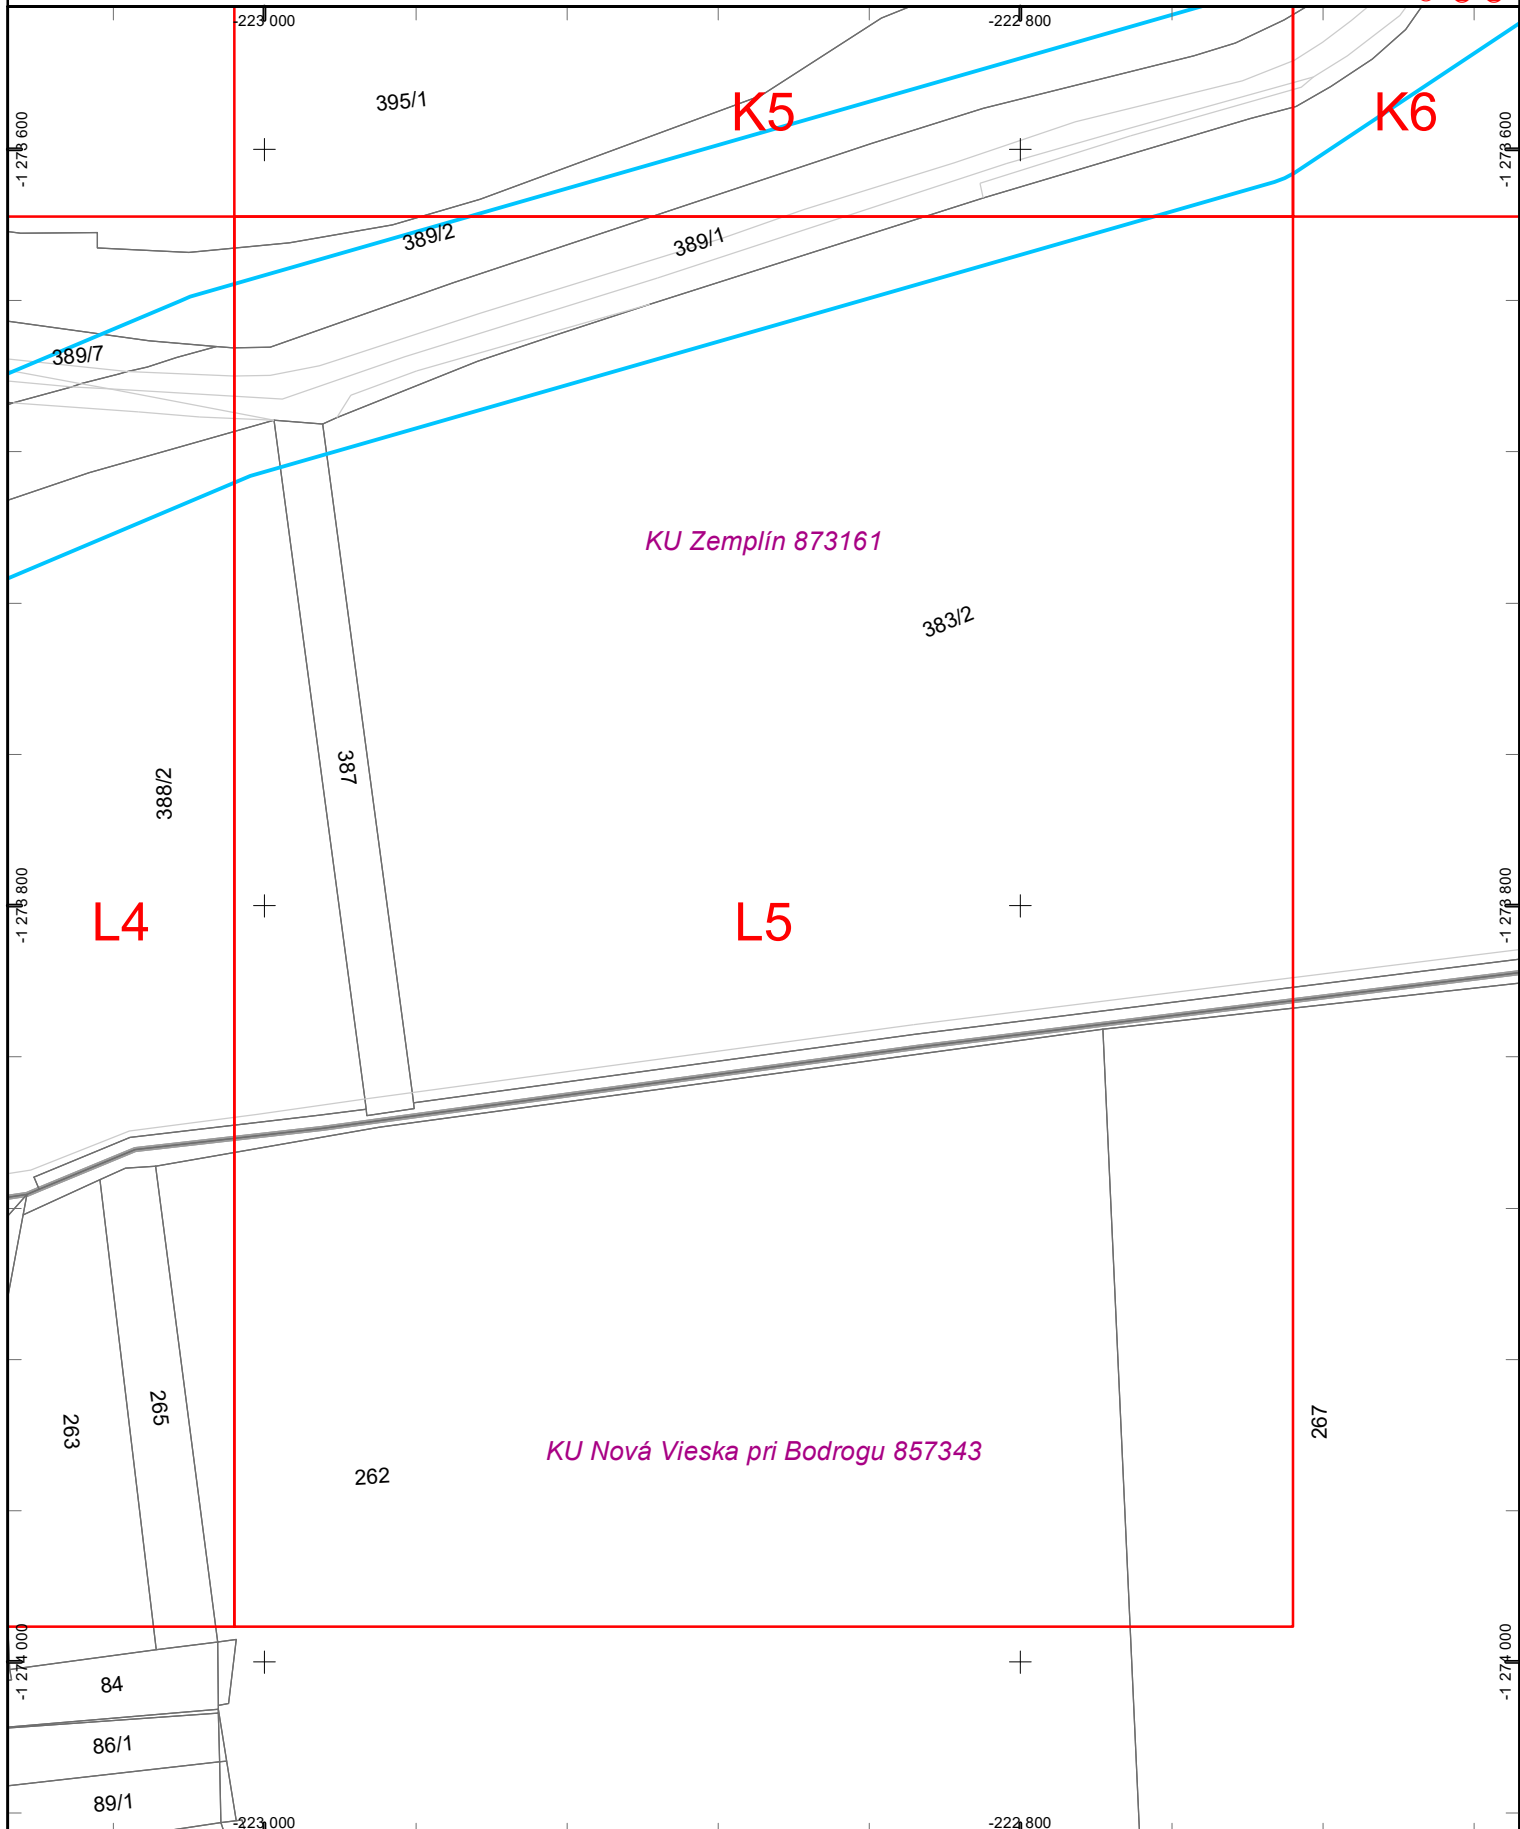

Dátum: 21.1.2025


Vektorová katastrálna mapa:
© Úrad geodézie, kartografie a katastra Slovenskej republiky

Ortofotomapa © Geodis Slovakia, s.r.o.
Ortofotomapa © Eurosense, s.r.o.
© Prispievatelia OpenStreetMap



Východoslovenská distribučná, a.s.
Operatívny asset manažment

1:2 000

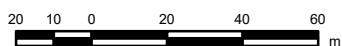

Legenda:

ZVN a VVN Vedenia

— VVN kábel
— VVN vzduch
— ZVN kábel
— ZVN vzduch

Záujmová oblasť



VN Vedenia

— VN kábel
— VN vzduch

NN Vedenia


— NN kábel
— NN vzduch

NN Pripojky

(orientačné zakreslenie)

— NN káblová prípojka
— NN vzdušná prípojka

Trafostanice

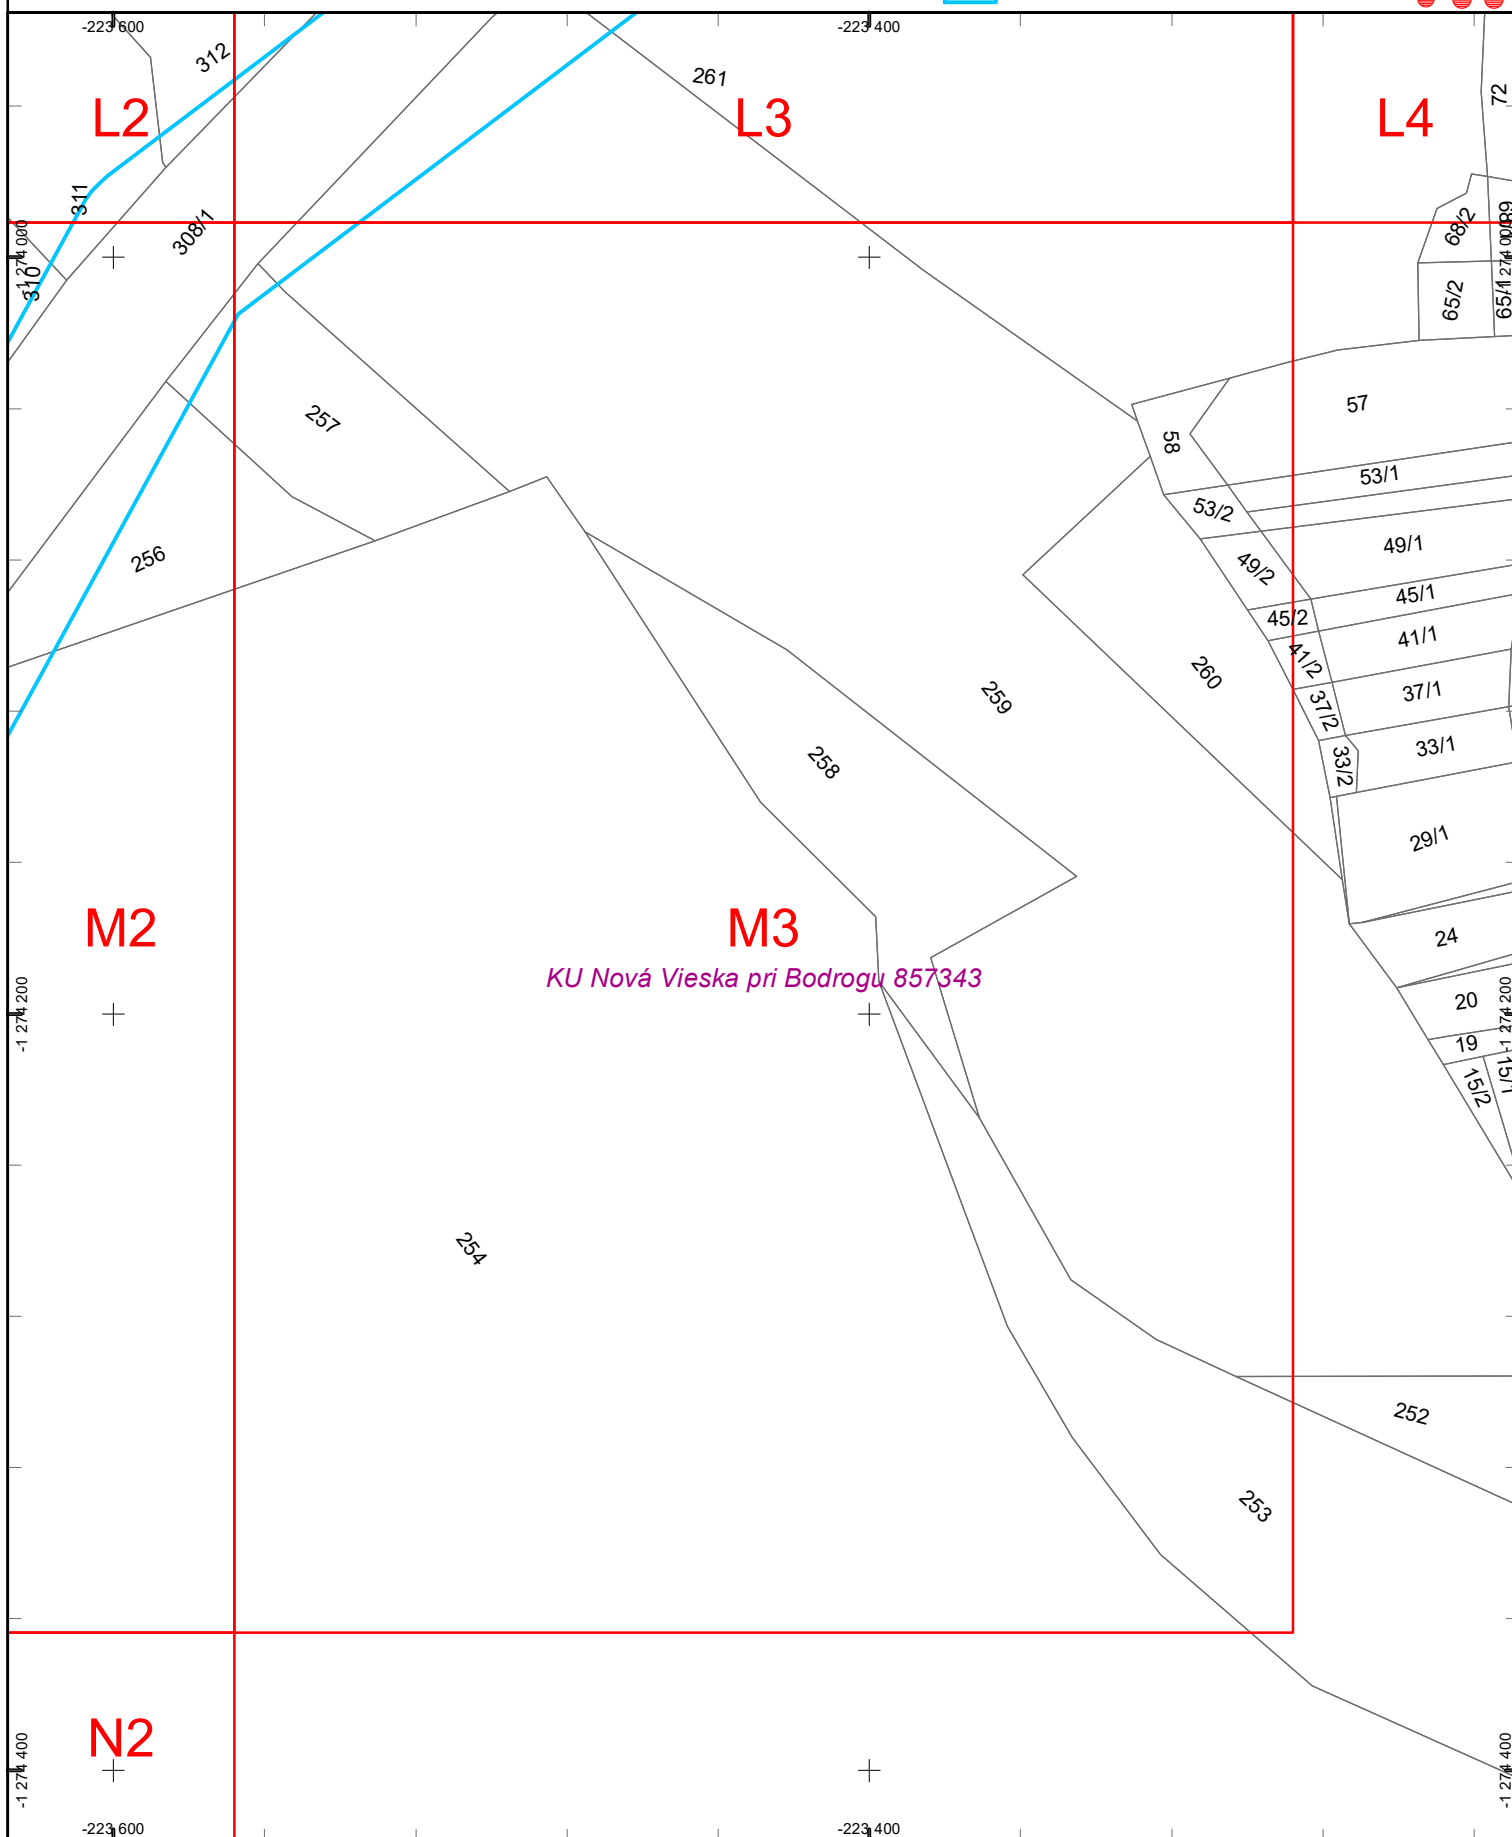

Dátum: 21.1.2025


Vektorová katastrálna mapa:
© Úrad geodézie, kartografie a katastra Slovenskej republiky

Ortofotomapa © Geodis Slovakia, s.r.o.
Ortofotomapa © Eurosense, s.r.o.
© Prispievatelia OpenStreetMap



Východoslovenská distribučná, a.s.
Operatívny asset manažment

1:2 000

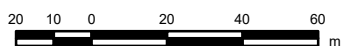

Legenda:

ZVN a VVN Vedenia

— VVN kábel
— VVN vzduch
— ZVN kábel
— ZVN vzduch

Záujmová oblasť



VN Vedenia

— VN kábel
— VN vzduch


NN Vedenia

— NN kábel
— NN vzduch

NN Prípojky (orientačné zakreslenie)

— NN káblová prípojka
— NN vzdušná prípojka

Trafostanice

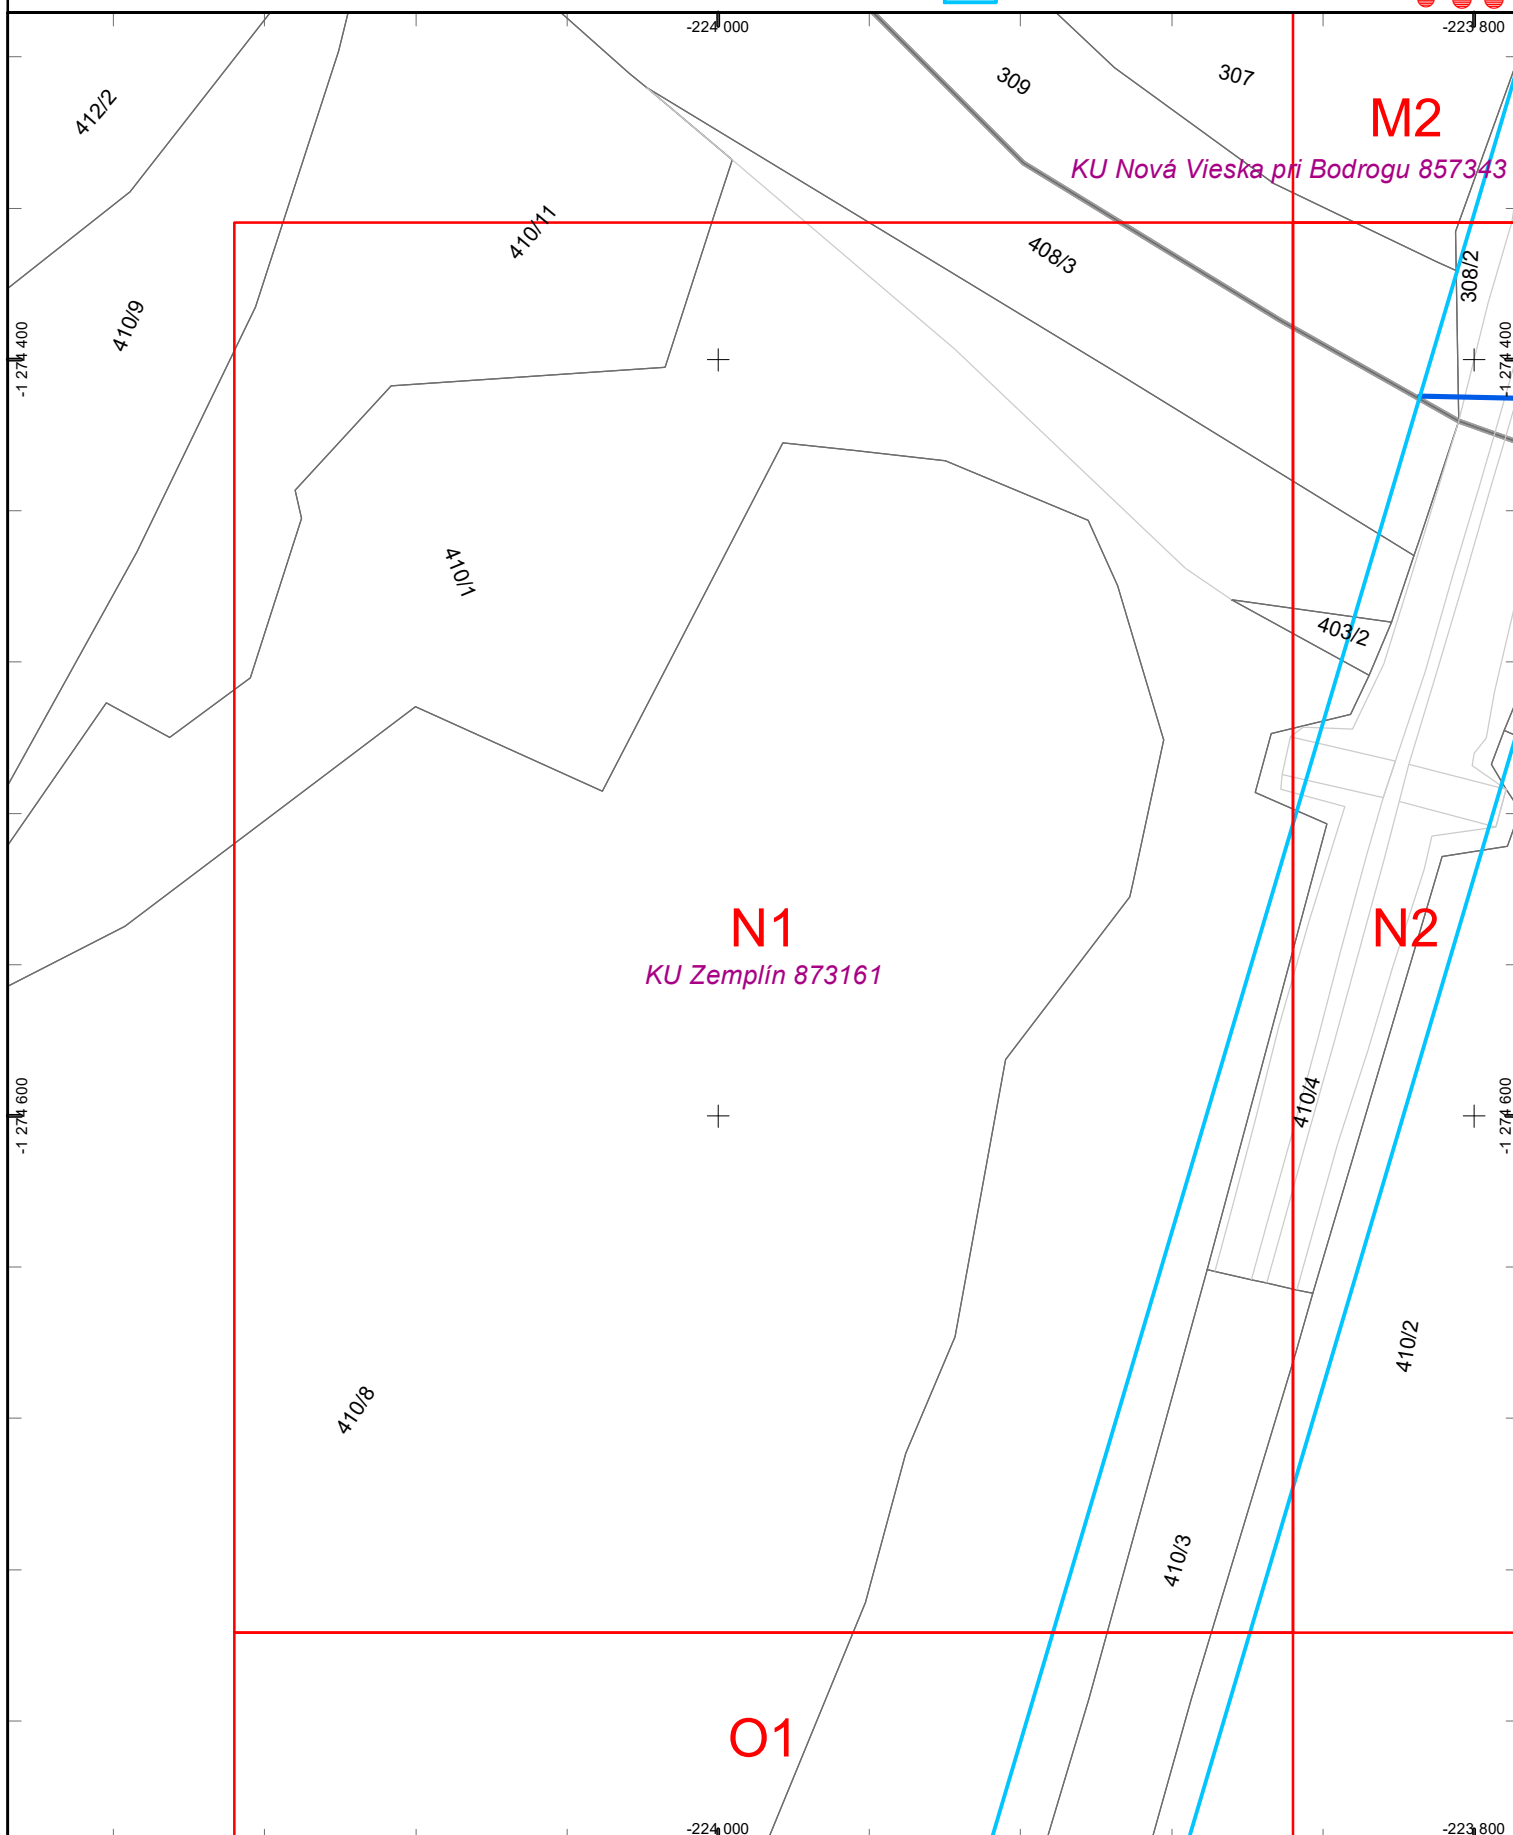

Dátum: 21.1.2025


Vektorová katastrálna mapa:
© Úrad geodézie, kartografie a katastra Slovenskej republiky

Ortofotomapa © Geodis Slovakia, s.r.o.
Ortofotomapa © Eurosense, s.r.o.
© Prispievatelia OpenStreetMap



Východoslovenská distribučná, a.s.
Operatívny asset manažment

1:2 000

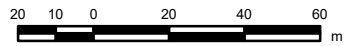

Legenda:

ZVN a VVN Vedenia

- VVN kábel
- VVN vzduch
- ZVN kábel
- ZVN vzduch

Záujmová oblasť



VN Vedenia

- VN kábel
- VN vzduch


NN Vedenia

- NN kábel
- NN vzduch

**NN Prípojky
(orientačné zakreslenie)**

- NN káblová prípojka
- NN vzdušná prípojka

Trafostanice

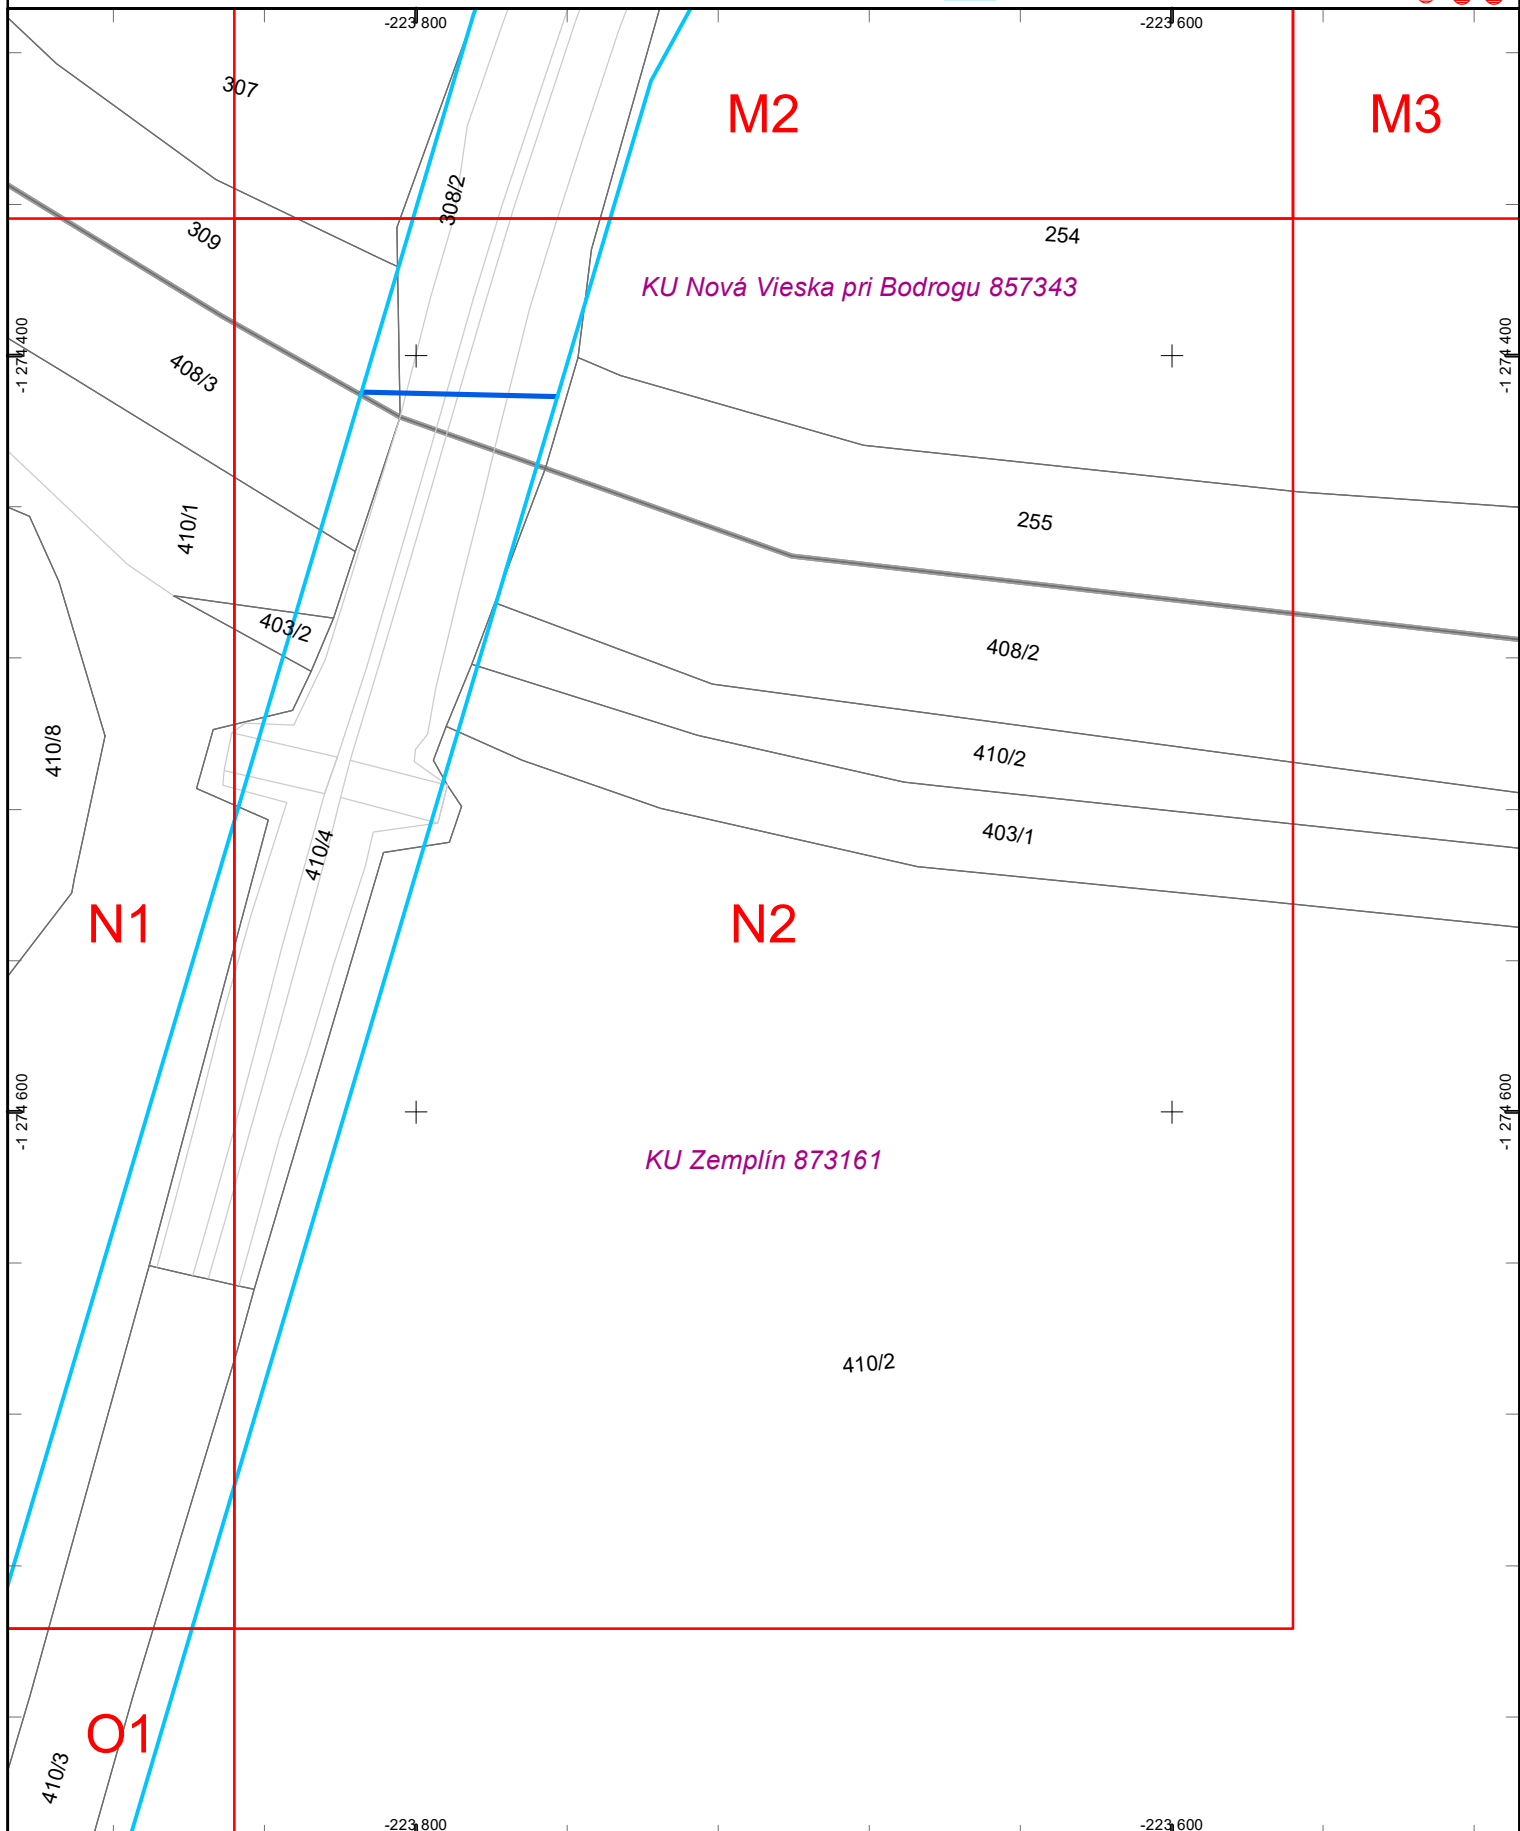

Dátum: 21.1.2025


Vektorová katastrálna mapa:
© Úrad geodézie, kartografie a katastra Slovenskej republiky

Ortofotomapa © Geodis Slovakia, s.r.o.
Ortofotomapa © Eurosense, s.r.o.
© Prispievatelia OpenStreetMap



Východoslovenská distribučná, a.s.
Operatívny asset manažment

1:2 000

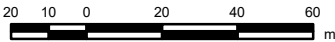


Legenda:

- ZVN a VVN Vedenia**
- VVN kábel
 - VVN vzduch
 - ZVN kábel
 - ZVN vzduch
 - Záujmová oblasť**

- VN Vedenia**
- VN kábel
 - VN vzduch
- NN Vedenia**
- NN kábel
 - NN vzduch


- NN Prípojky (orientačné zakreslenie)**
- NN káblová prípojka
 - NN vzdušná prípojka
- Trafostanice**
- -
 -
 -
 -
 -
 -
 -

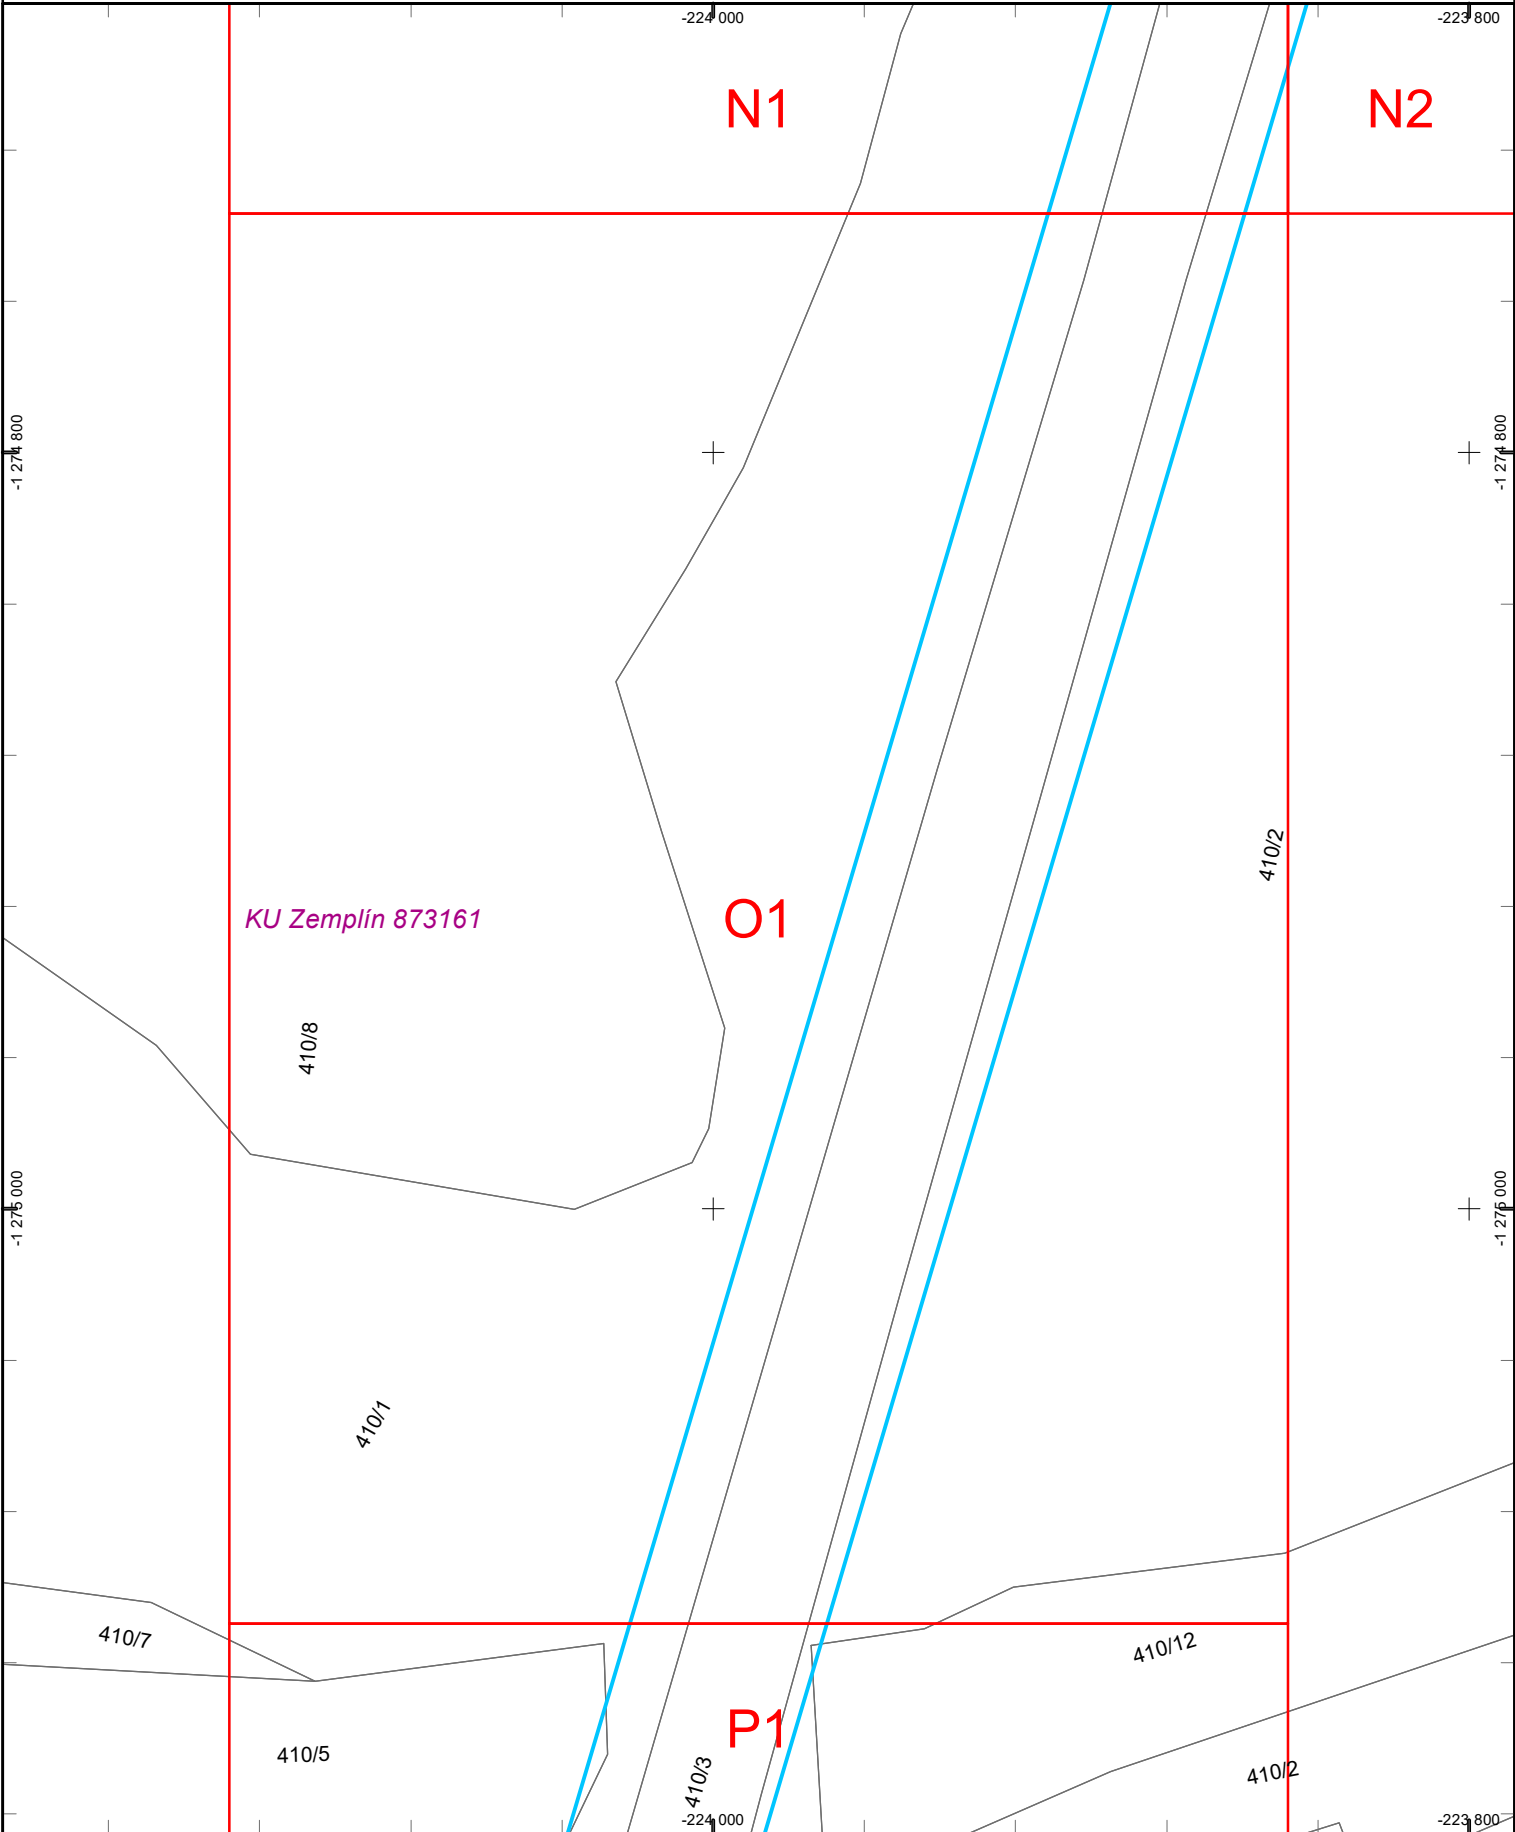



Východoslovenská distribučná, a.s.
Operatívny asset manažment

1:2 000

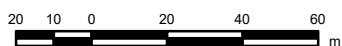

Legenda:

ZVN a VVN Vedenia

- VVN kábel
- VVN vzduch
- ZVN kábel
- ZVN vzduch

Záujmová oblasť



VN Vedenia

- VN kábel
- VN vzduch


NN Vedenia

- NN kábel
- NN vzduch

NN Prípisky

- (orientačné zakreslenie)
- NN káblová prípojka
 - NN vzdušná prípojka

Trafostanice

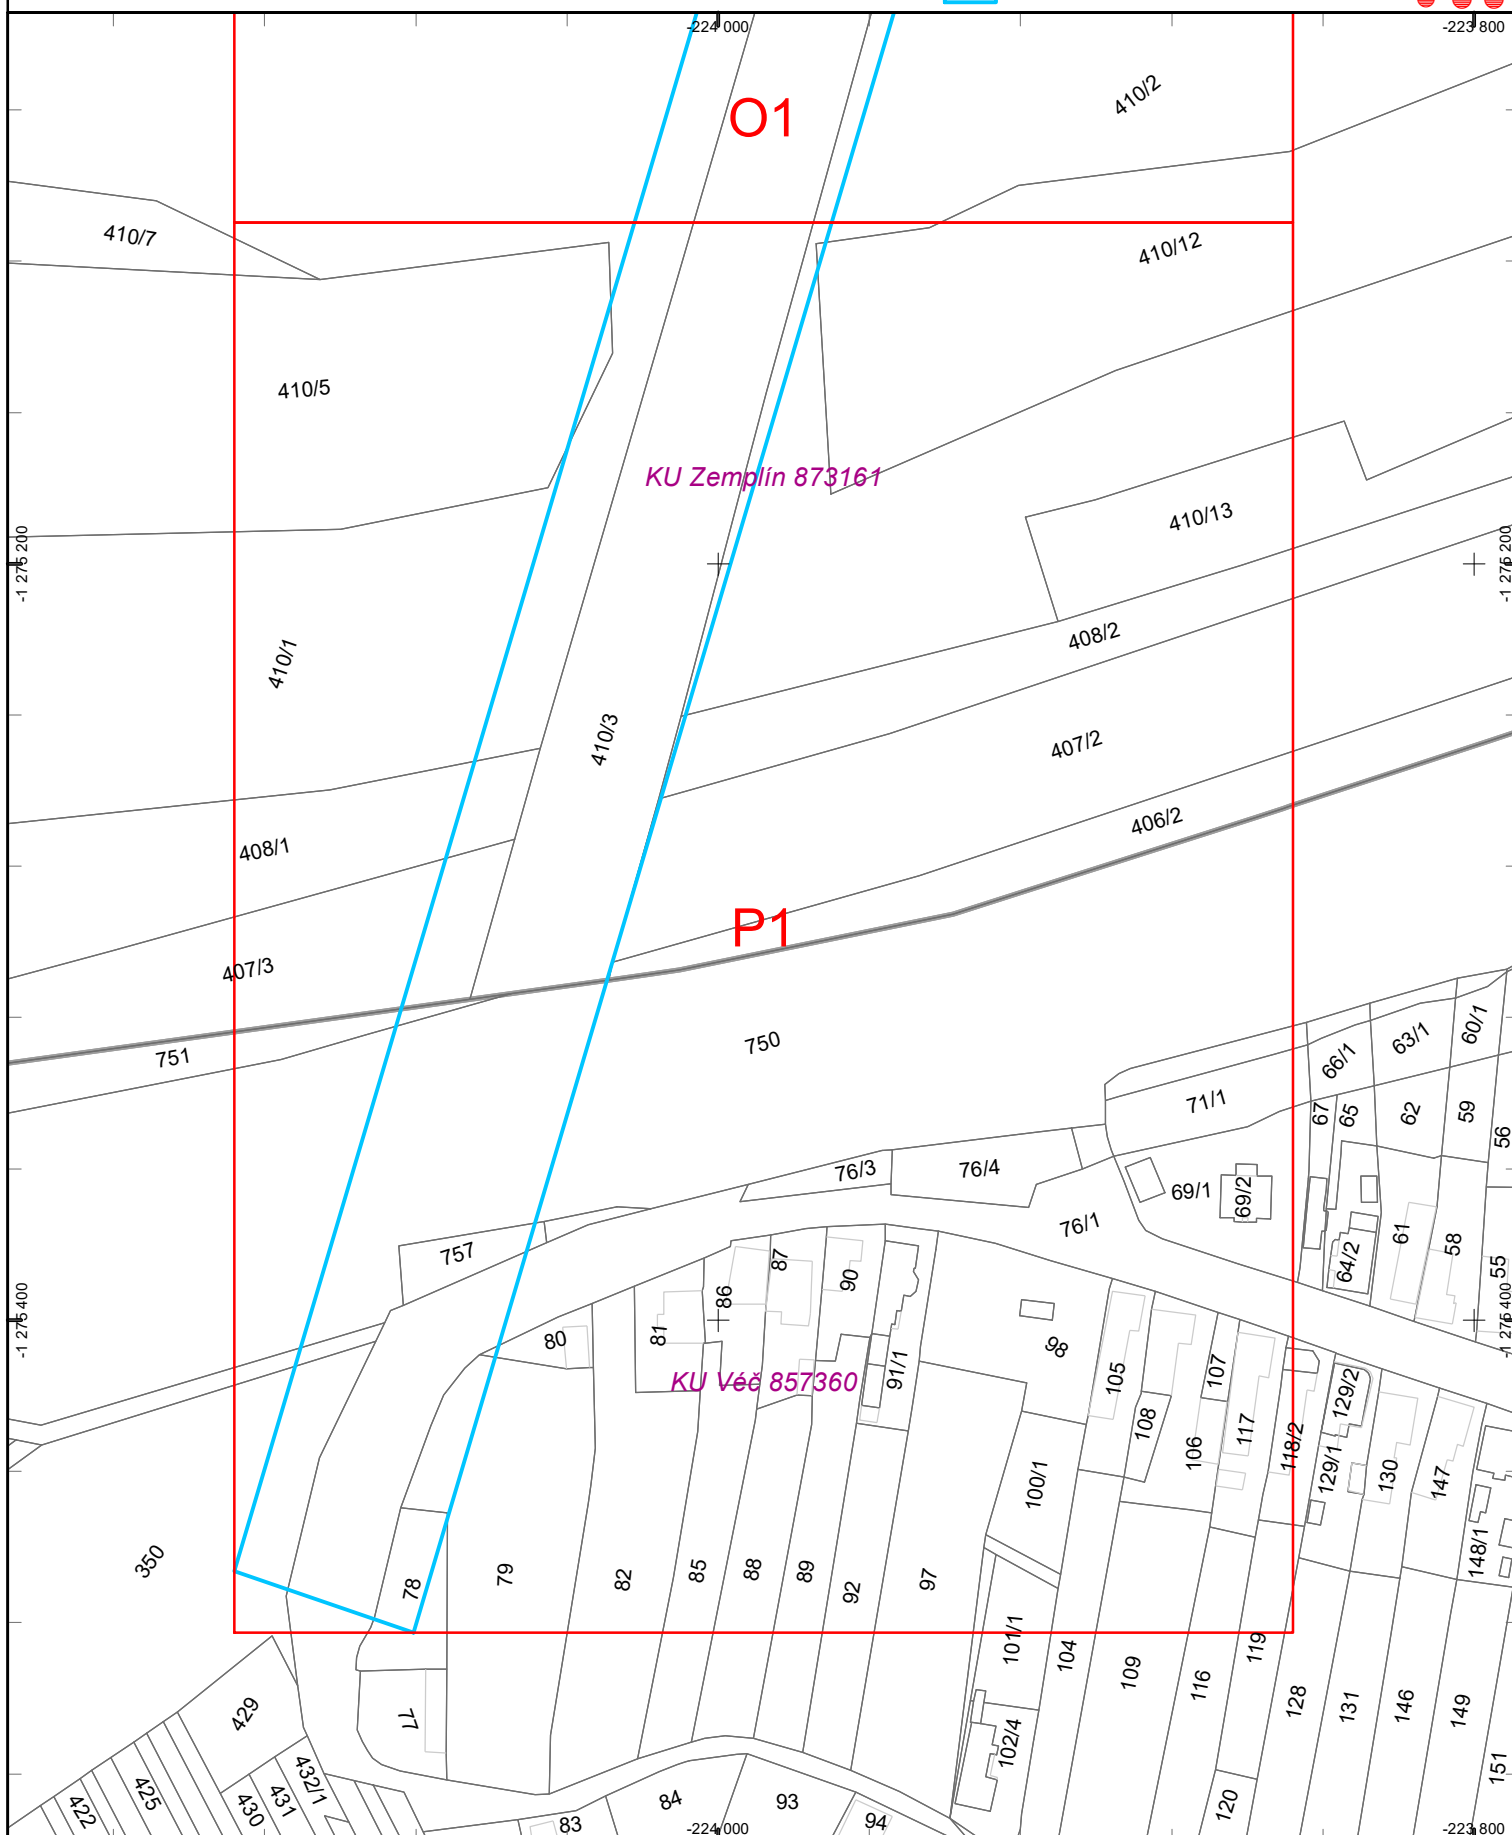

Dátum: 21.1.2025

Vektorová katastrálna mapa:
© Úrad geodézie, kartografie a katastra Slovenskej republiky

Ortofotomapa © Geodis Slovakia, s.r.o.
Ortofotomapa © Eurosense, s.r.o.
© Prispievatelia OpenStreetMap