




Východoslovenská distribučná, a.s.
Operatívny asset manažment

1:23 700

240 120 0 240 480 720
m



Prehľadová mapa

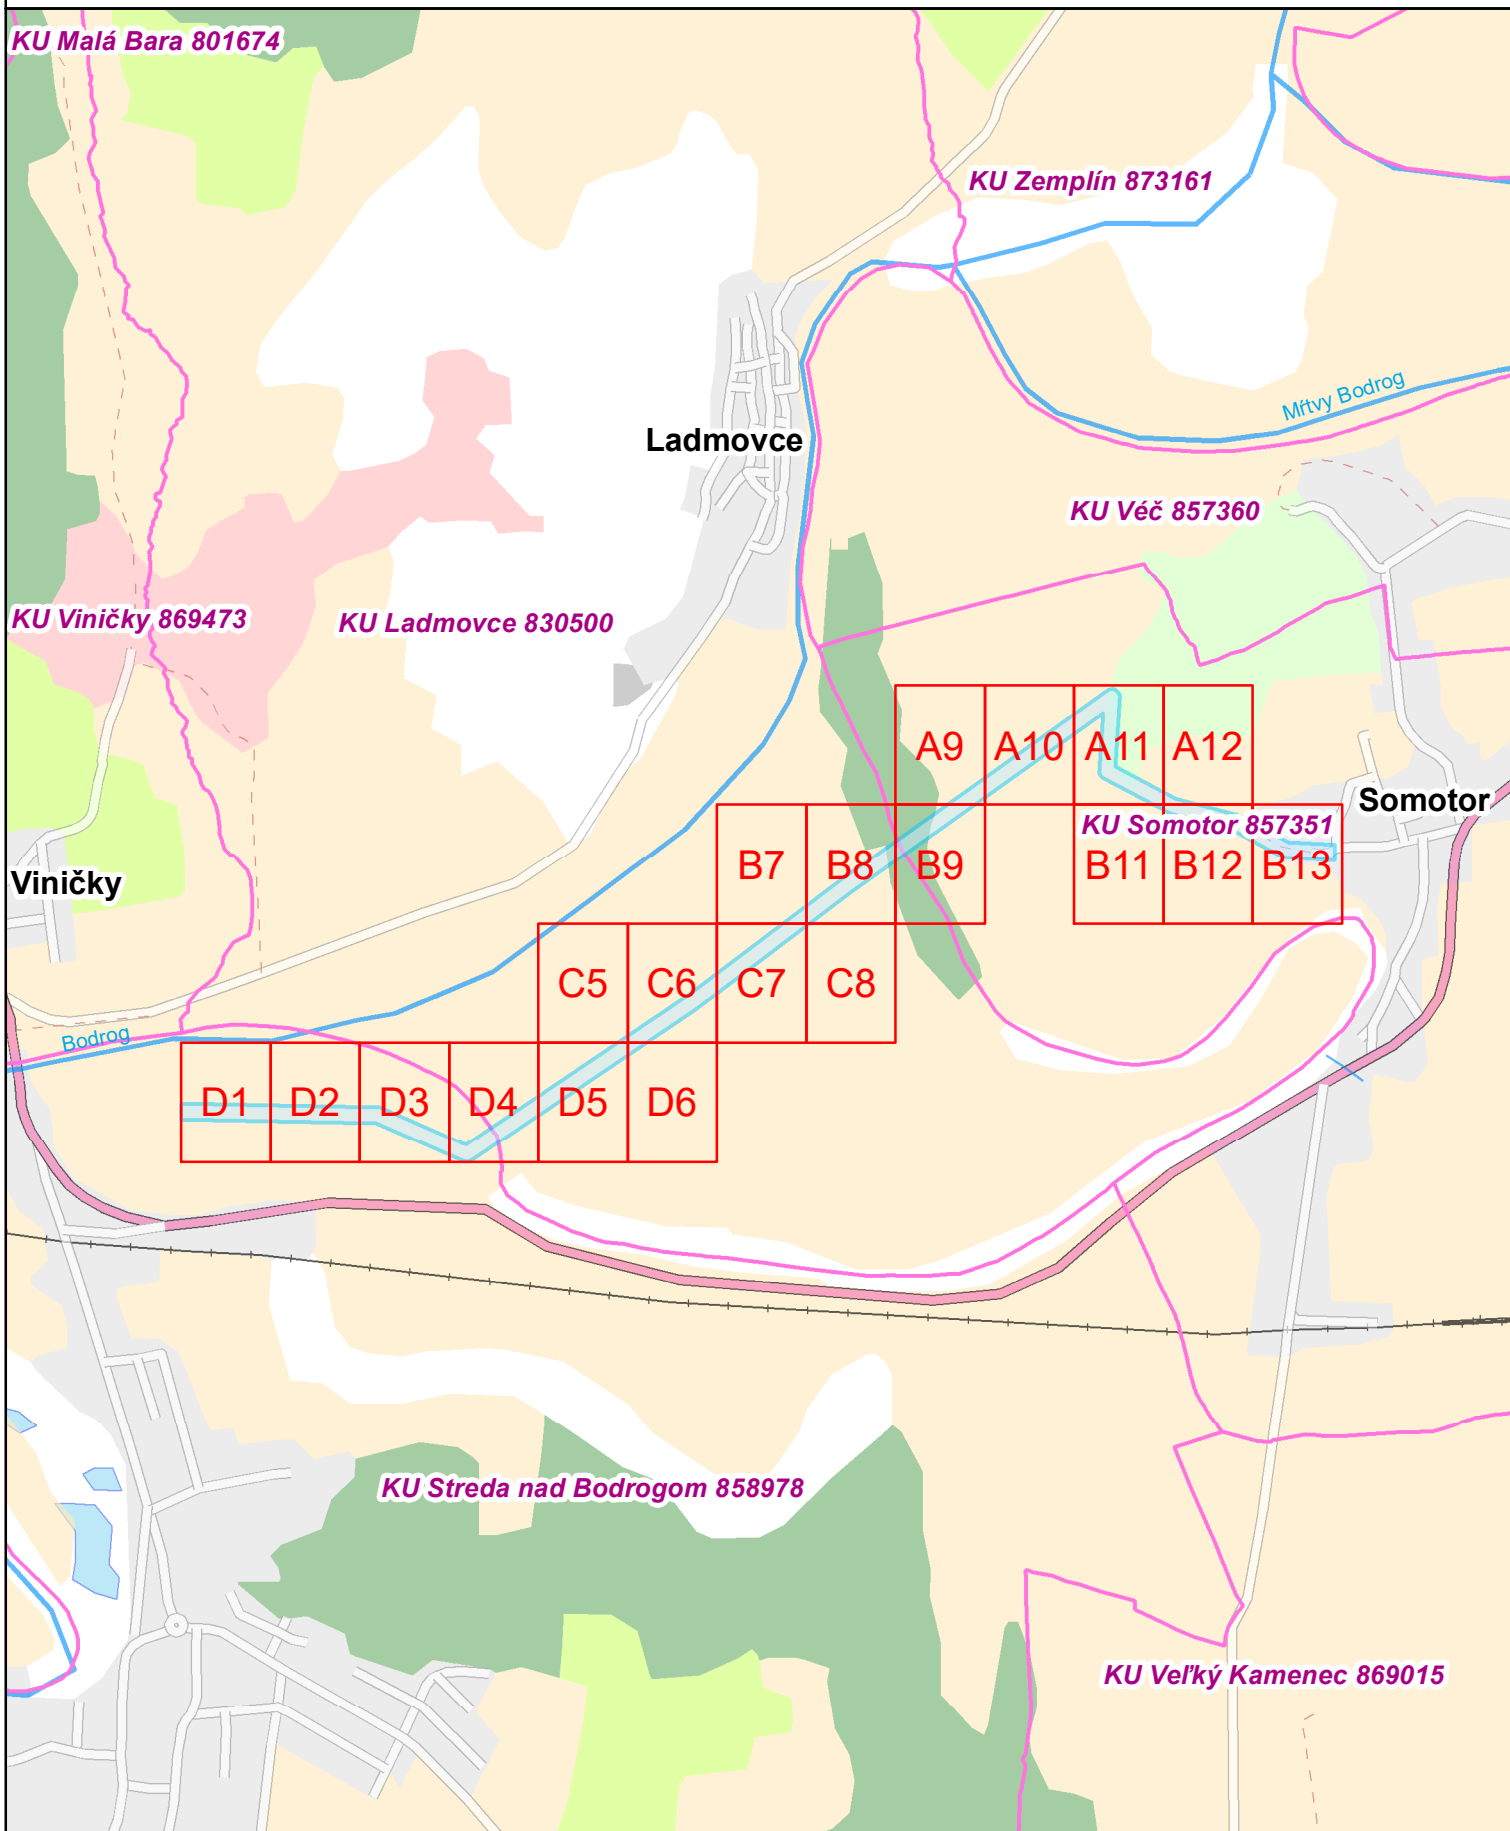

Dátum: 21.1.2025


Vektorová katastrálna mapa:
© Úrad geodézie, kartografie a katastra Slovenskej republiky

Ortofotomapa © Geodis Slovakia, s.r.o.
Ortofotomapa © Eurosense, s.r.o.
© Prispievatelia OpenStreetMap



Východoslovenská distribučná, a.s.
Operatívny asset manažment

1:2 000

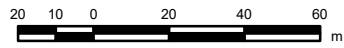


Legenda:

ZVN a VVN Vedenia
 --- VVN kábel
 --- VVN vzduch
 --- ZVN kábel
 --- ZVN vzduch
Záujmová oblasť
 [Red outline box]

VN Vedenia
 --- VN kábel
 --- VN vzduch
NN Vedenia
 --- NN kábel
 --- NN vzduch

NN Prípojky (orientačné zakreslenie)
 --- NN káblová prípojka
 --- NN vzdušná prípojka
Trafostanice
 [Red circle with cross], [Red square], [Red circle with dot], [Red circle with cross and dot]

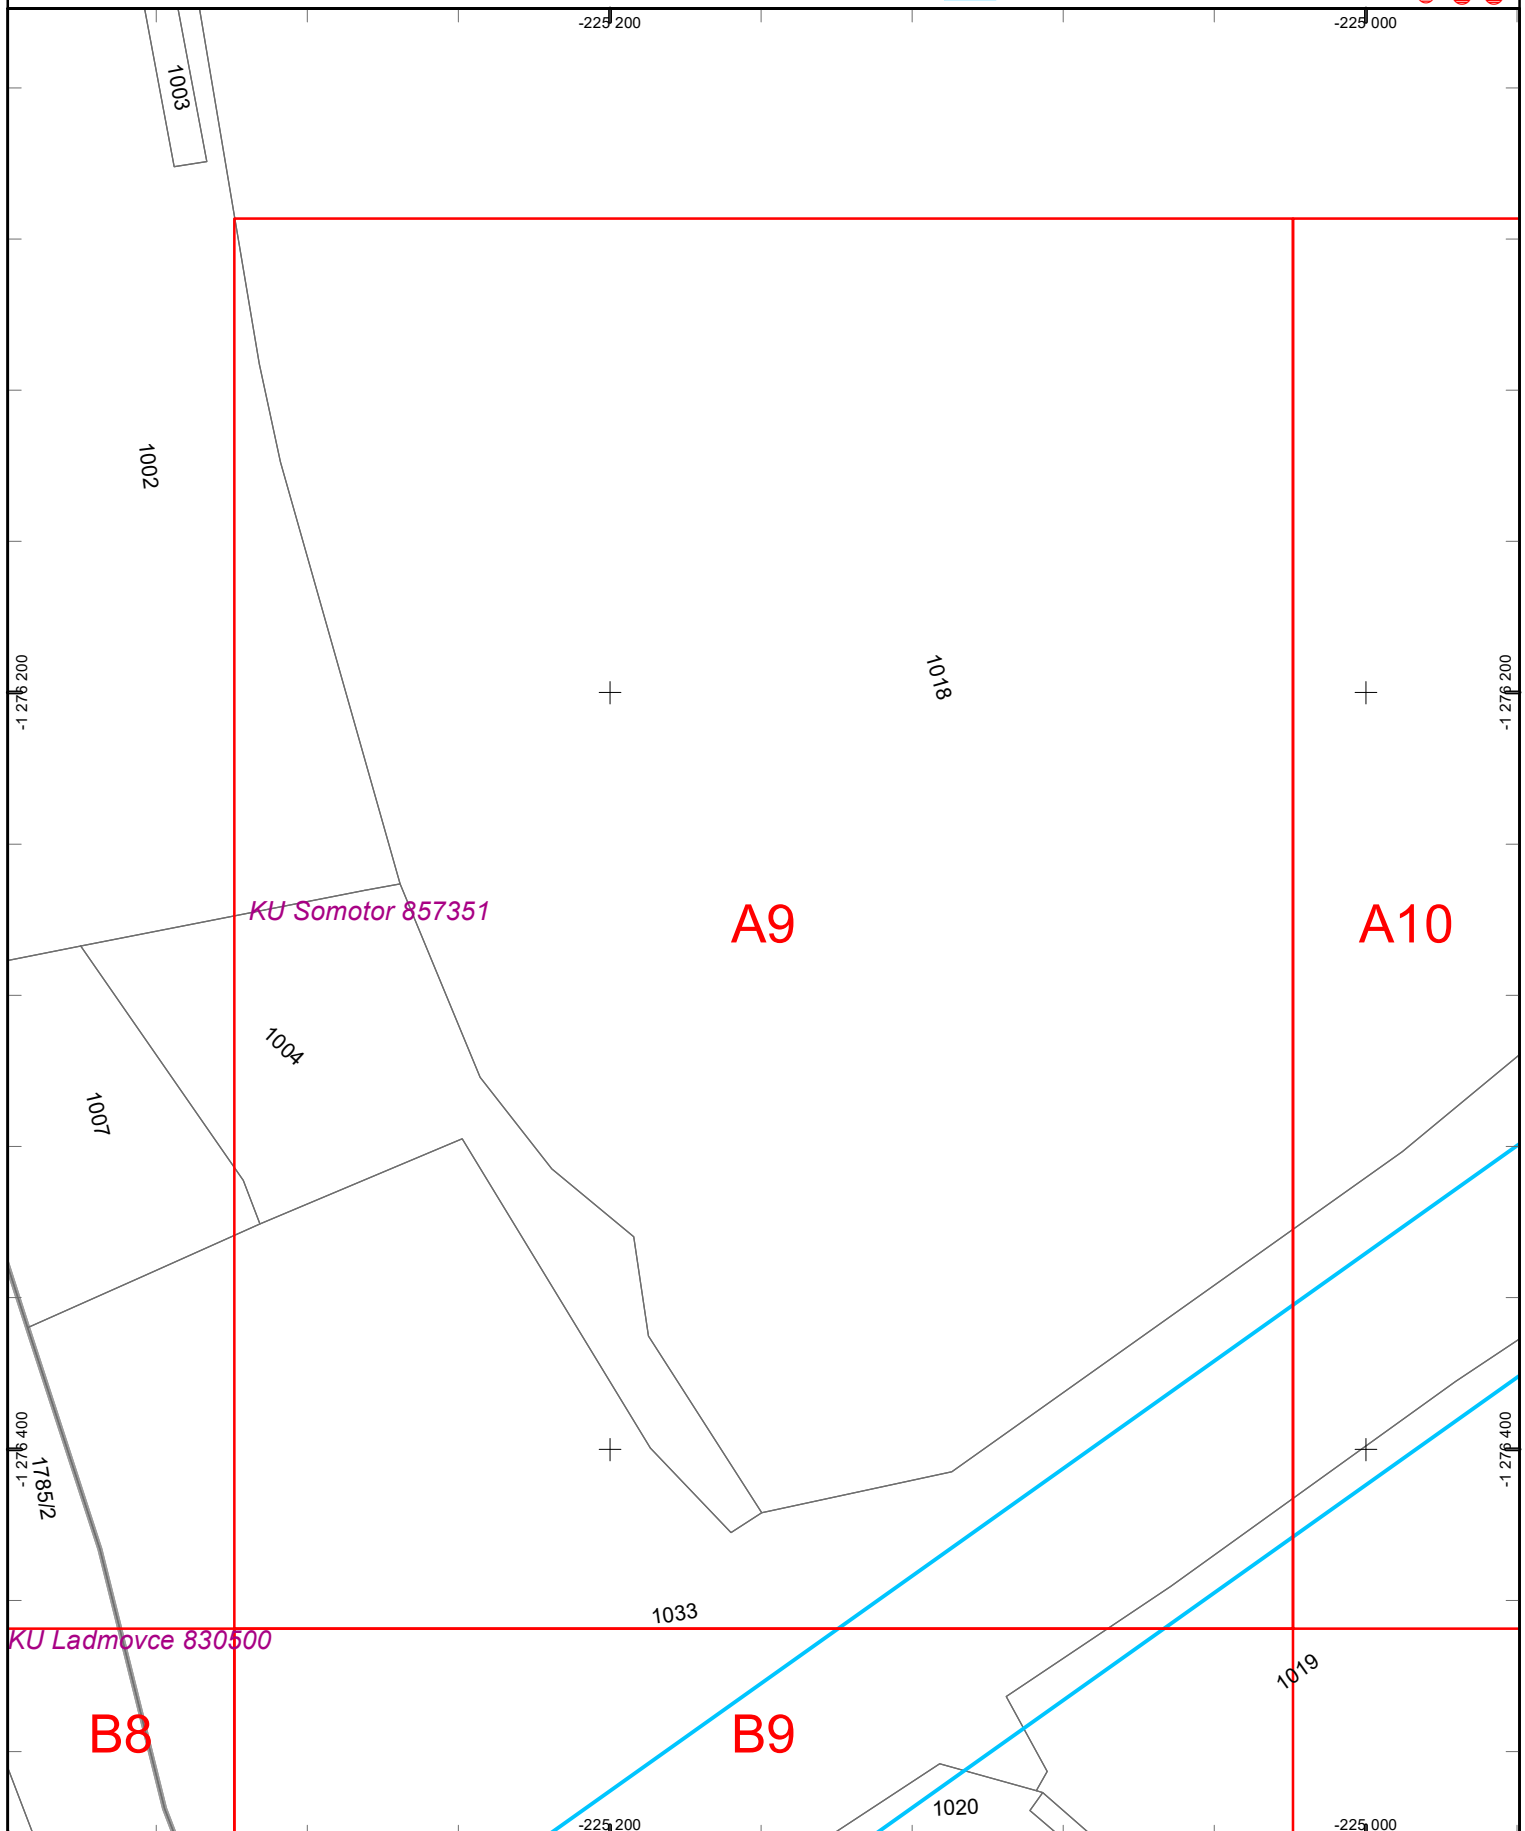

Dátum: 21.1.2025


Vektorová katastrálna mapa:
© Úrad geodézie, kartografie a katastra Slovenskej republiky

Ortofotomapa © Geodis Slovakia, s.r.o.
Ortofotomapa © Eurosense, s.r.o.
© Prispievatelia OpenStreetMap



Východoslovenská distribučná, a.s.
Operatívny asset manažment

1:2 000

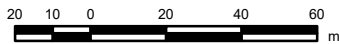


Legenda:

ZVN a VVN Vedenia
VVN kábel
VVN vzduch
ZVN kábel
ZVN vzduch
Záujmová oblasť

VN Vedenia
VN kábel
VN vzduch
NN Vedenia
NN kábel
NN vzduch

NN Prípojky (orientačné zakreslenie)
NN káblová prípojka
NN vzdušná prípojka
Trafostanice

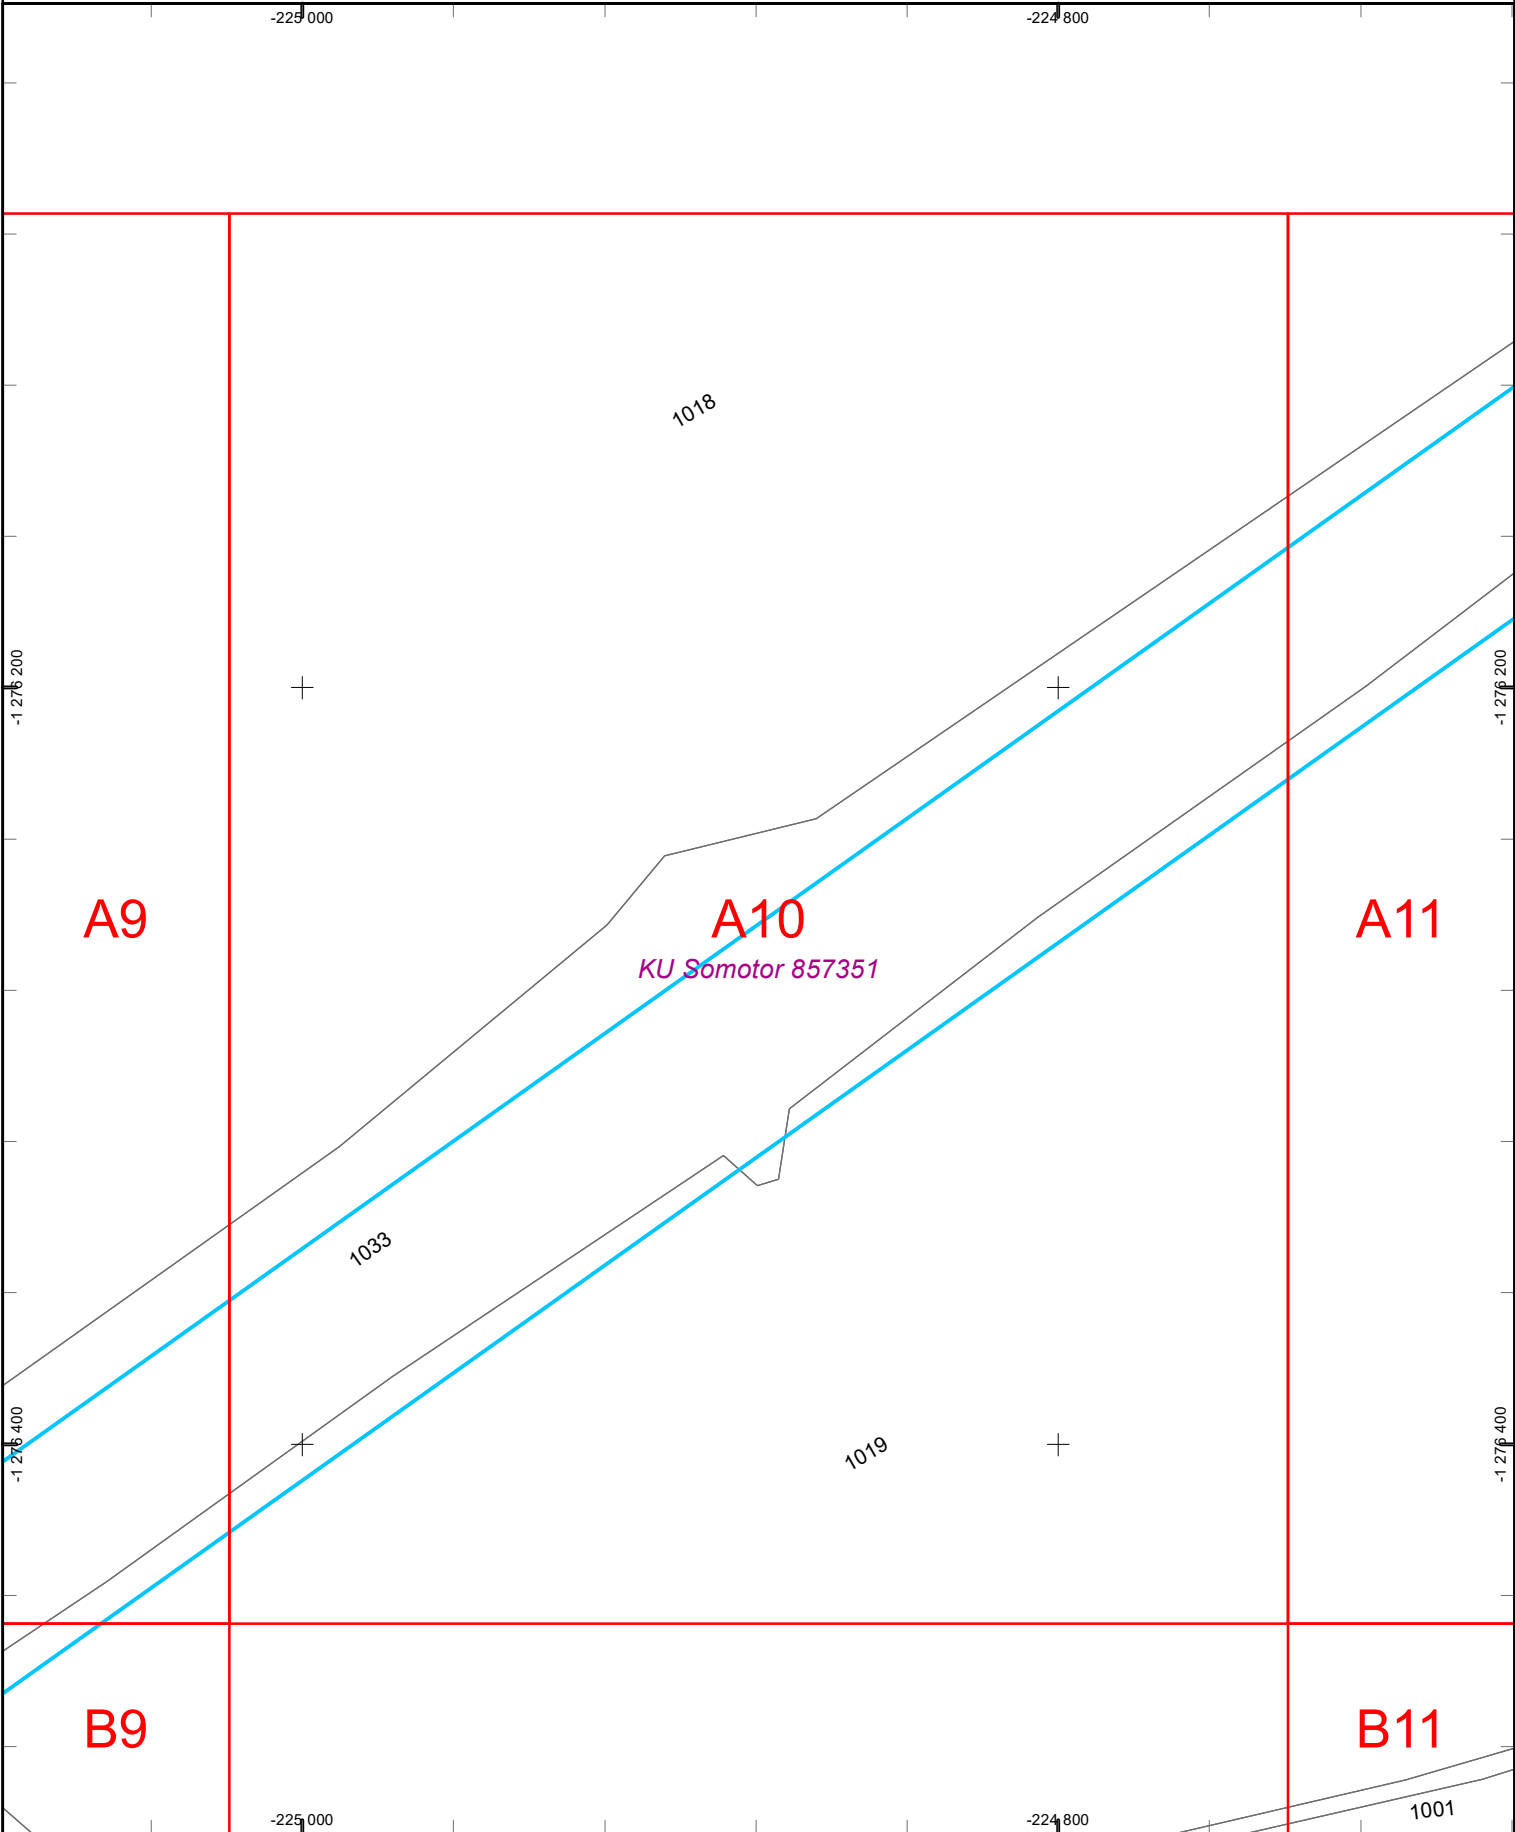



Východoslovenská distribučná, a.s.
Operatívny asset manažment

1:2 000

20 10 0 20 40 60
m



Legenda:

ZVN a VVN Vedenia

— VVN kábel
— VVN vzduch
— ZVN kábel
— ZVN vzduch

Záujmová oblasť



VN Vedenia

— VN kábel
— VN vzduch

NN Vedenia


— NN kábel
— NN vzduch

NN Prípojky

(orientačné zakreslenie)

— NN káblová prípojka
— NN vzdušná prípojka

Trafostanice

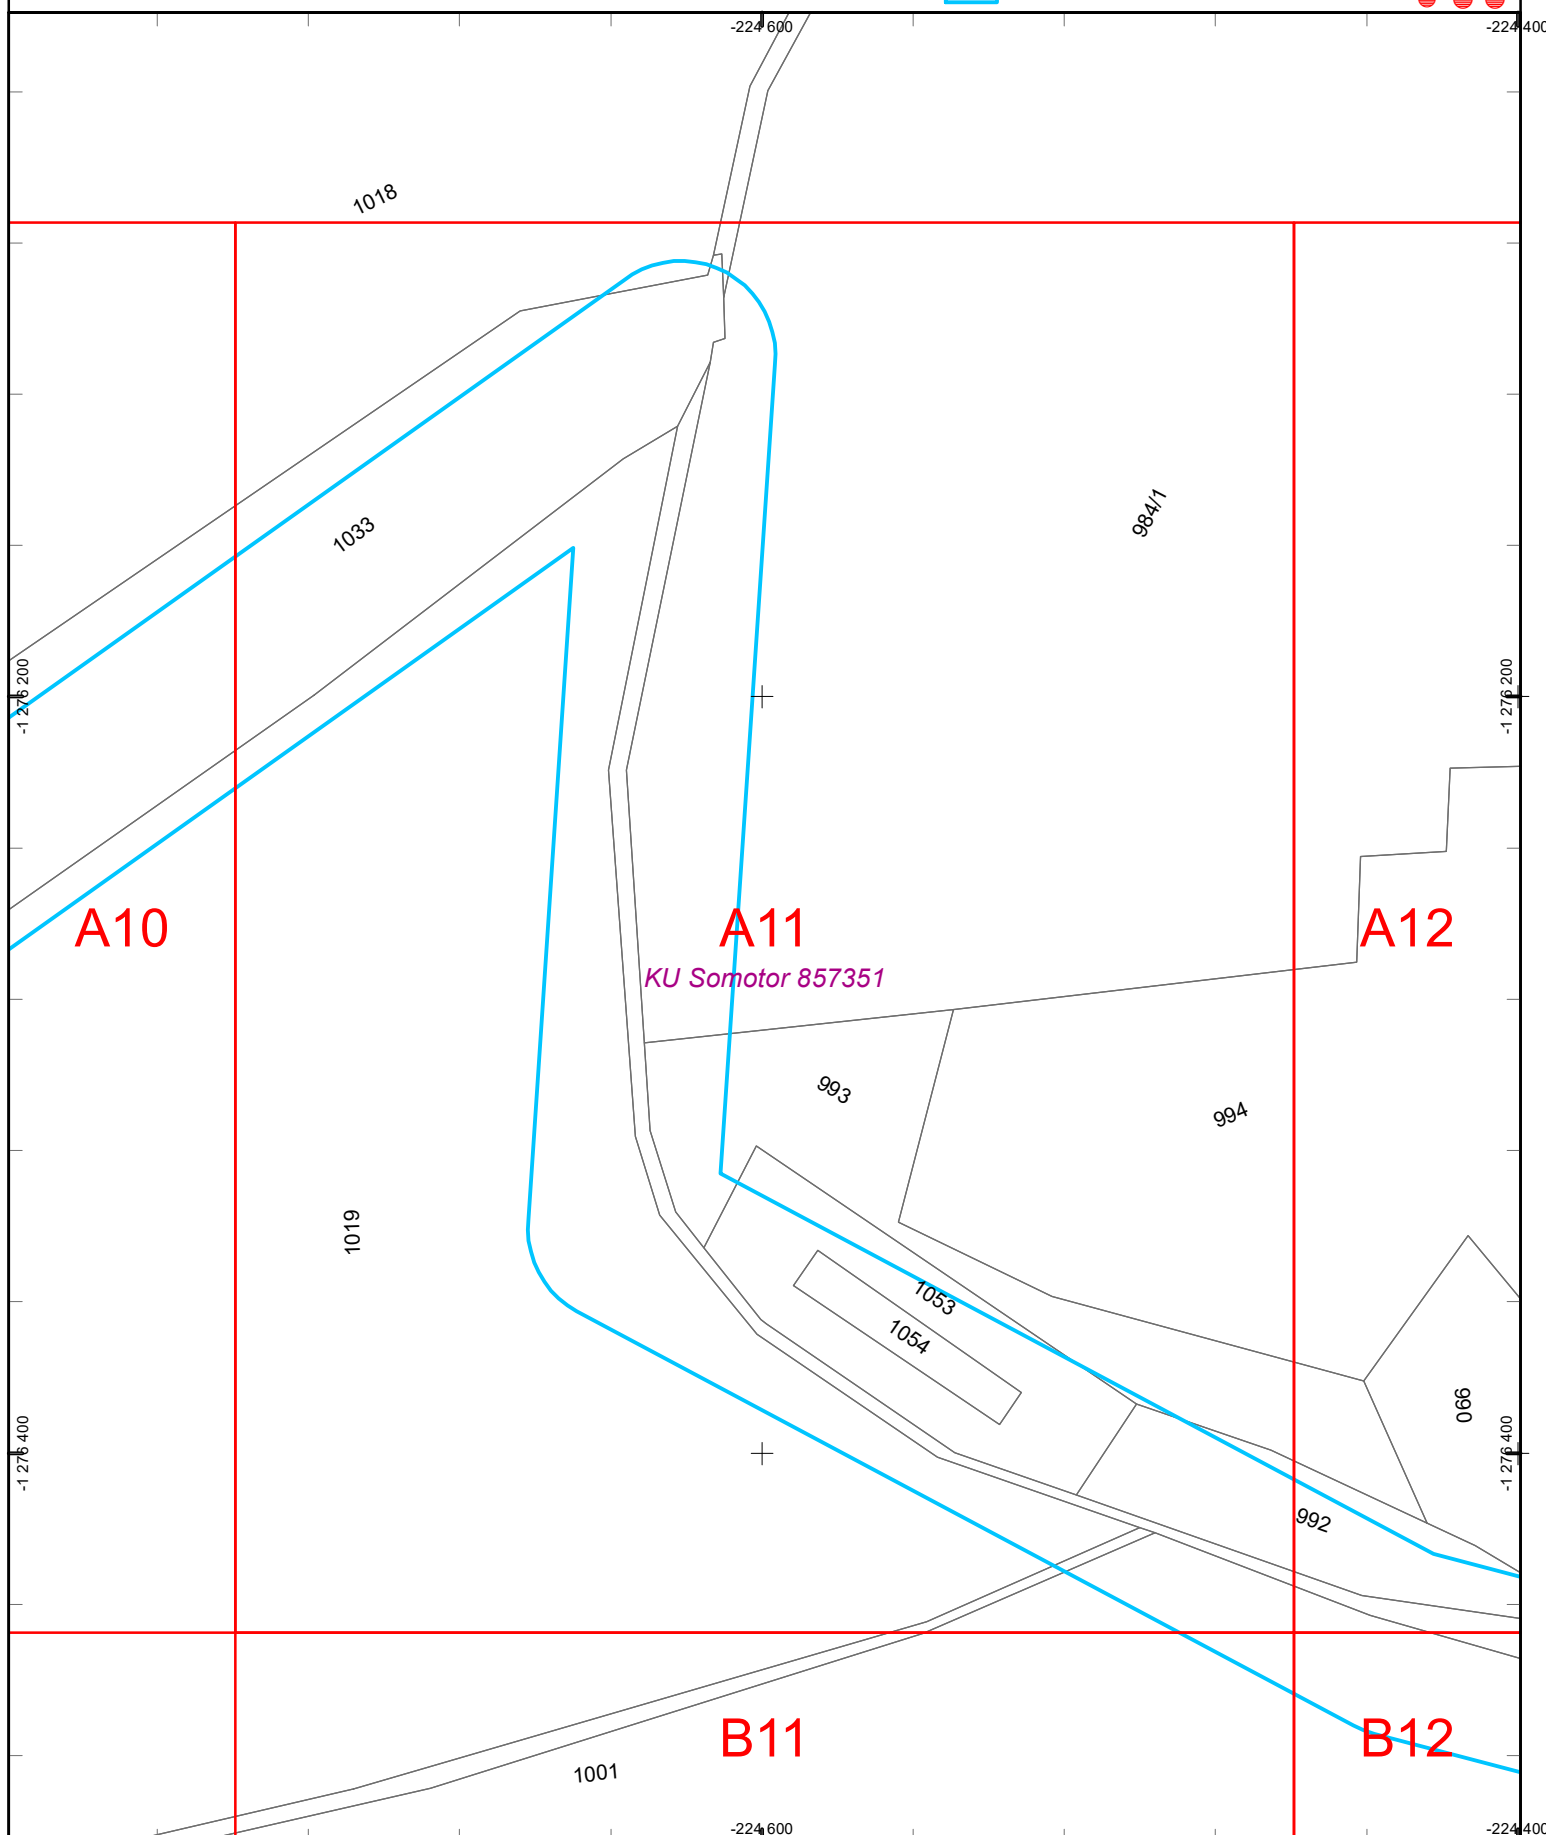

Dátum: 21.1.2025


Vektorová katastrálna mapa:
© Úrad geodézie, kartografie a katastra Slovenskej republiky

Ortofotomapa © Geodis Slovakia, s.r.o.
Ortofotomapa © Eurosense, s.r.o.
© Prispievatelia OpenStreetMap



Východoslovenská distribučná, a.s.
Operatívny asset manažment

1:2 000

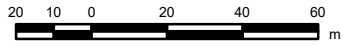

Legenda:

ZVN a VVN Vedenia

- VVN kábel
- VVN vzduch
- ZVN kábel
- ZVN vzduch

Záujmová oblasť



VN Vedenia

- VN kábel
- VN vzduch


NN Vedenia

- NN kábel
- NN vzduch

**NN Prípojky
(orientačné zakreslenie)**

- NN káblová prípojka
- NN vzdušná prípojka

Trafostanice

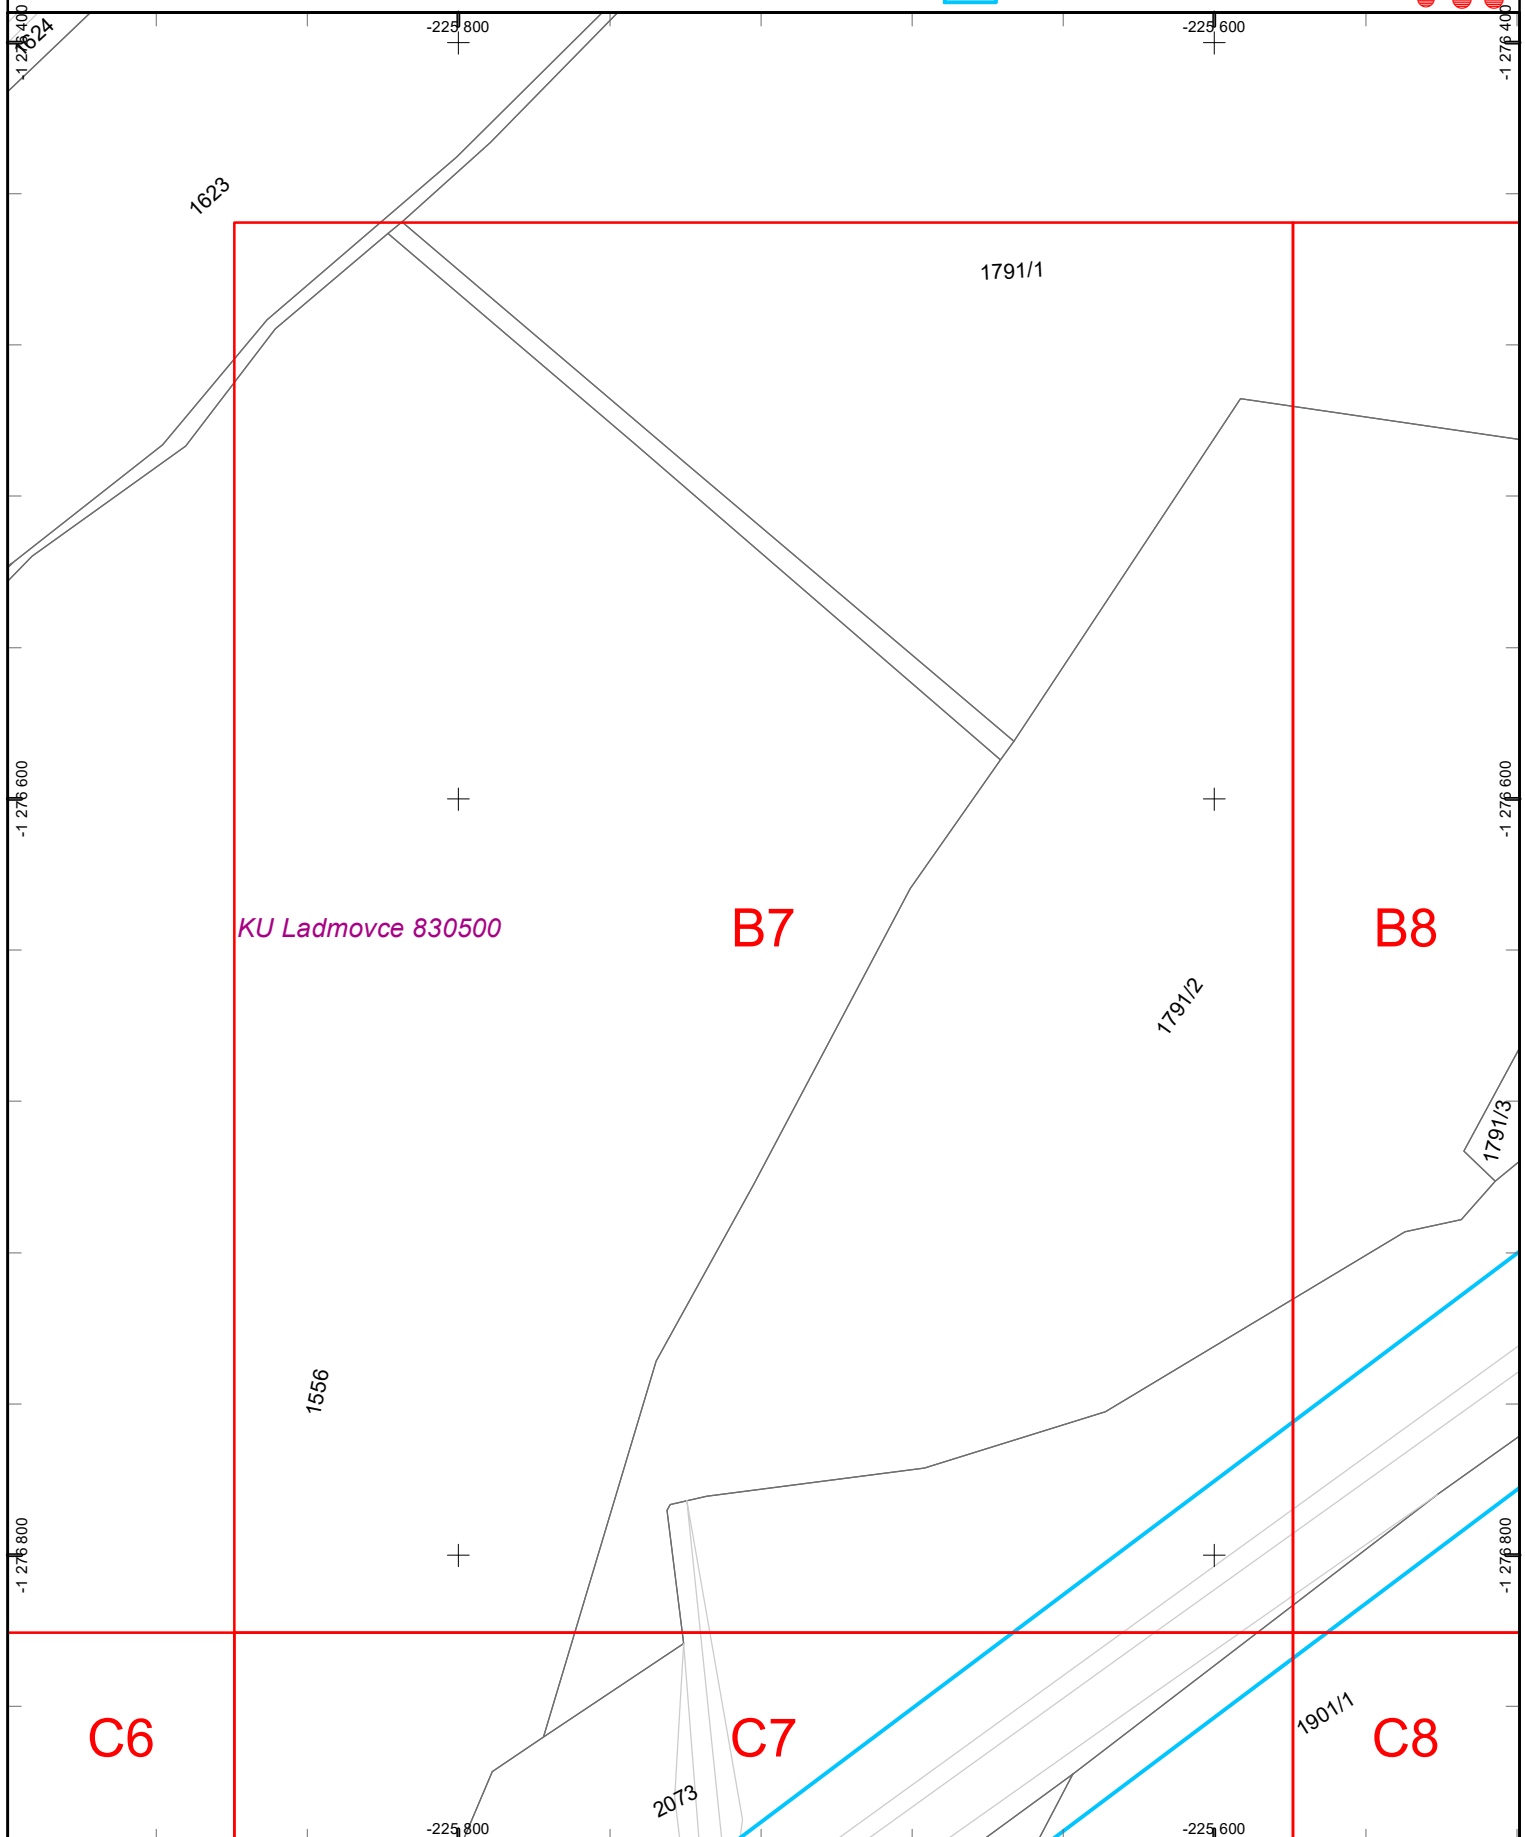

Dátum: 21.1.2025


Vektorová katastrálna mapa:
© Úrad geodézie, kartografie a katastra Slovenskej republiky

Ortofotomapa © Geodis Slovakia, s.r.o.
Ortofotomapa © Eurosense, s.r.o.
© Prispievatelia OpenStreetMap



Východoslovenská distribučná, a.s.
Operatívny asset manažment

1:2 000

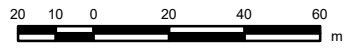

Legenda:

ZVN a VVN Vedenia

— VVN kábel
— VVN vzduch
— ZVN kábel
— ZVN vzduch

Záujmová oblasť



VN Vedenia

— VN kábel
— VN vzduch


NN Vedenia

— NN kábel
— NN vzduch

**NN Prípojky
(orientačné zakreslenie)**

— NN káblová prípojka
— NN vzdušná prípojka

Trafostanice

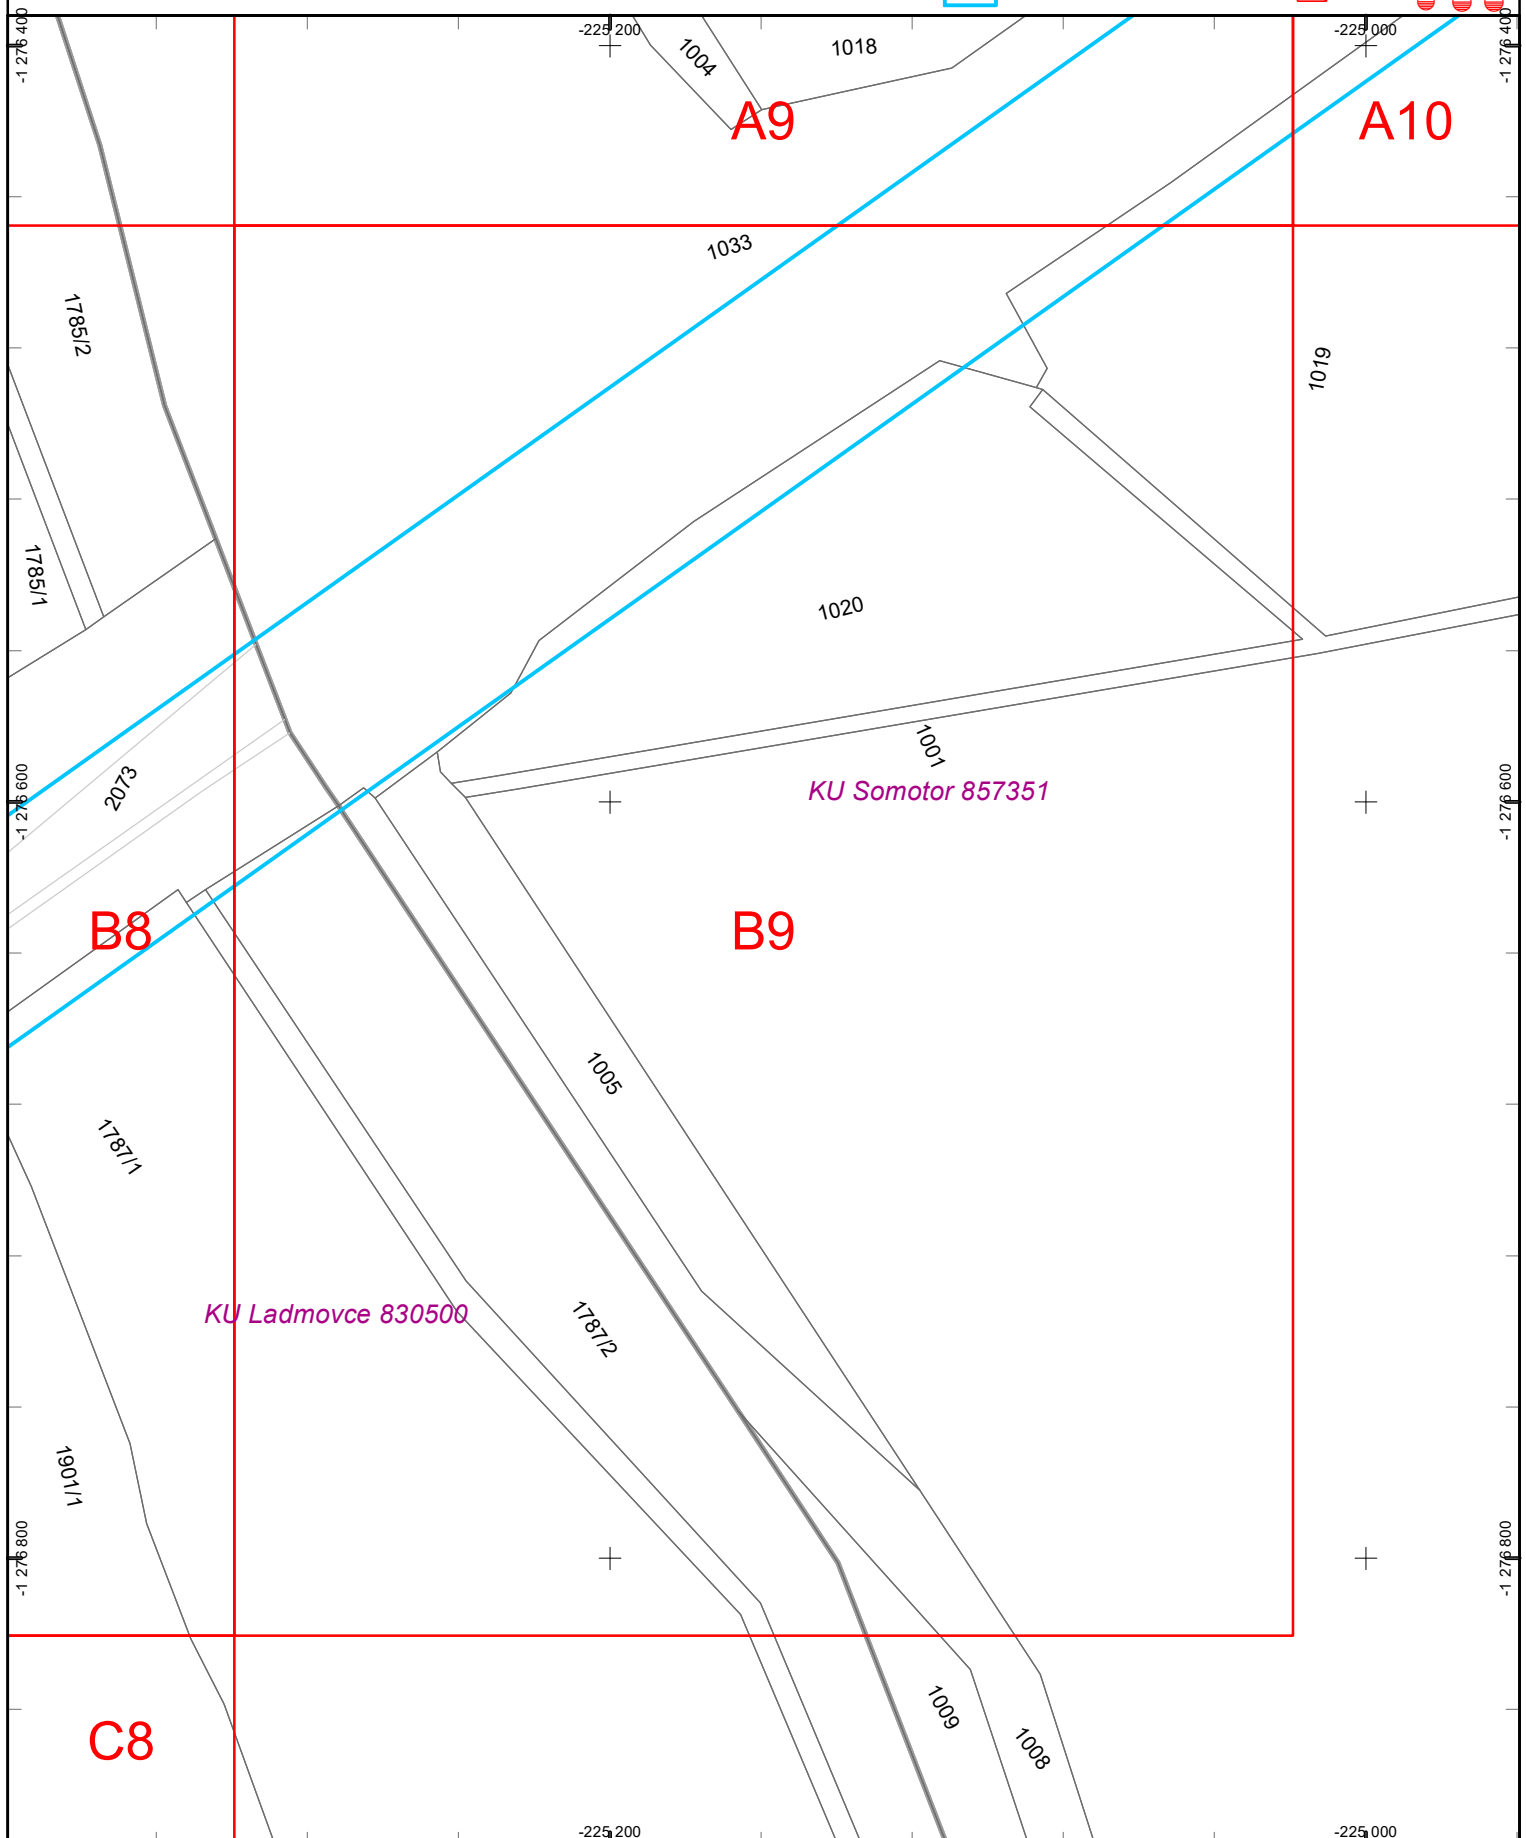

Dátum: 21.1.2025


Vektorová katastrálna mapa:
© Úrad geodézie, kartografie a katastra Slovenskej republiky

Ortofotomapa © Geodis Slovakia, s.r.o.
Ortofotomapa © Eurosense, s.r.o.
© Prispievatelia OpenStreetMap



Východoslovenská distribučná, a.s.
Operatívny asset manažment

1:2 000

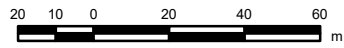

Legenda:

ZVN a VVN Vedenia

— VVN kábel

— VVN vzduch

— ZVN kábel

— ZVN vzduch

Záujmová oblasť



VN Vedenia

— VN kábel

— VN vzduch

NN Vedenia

— NN kábel


— NN vzduch

**NN Prípojky
(orientačné zakreslenie)**

— NN káblová prípojka

— NN vzdušná prípojka

Trafostanice

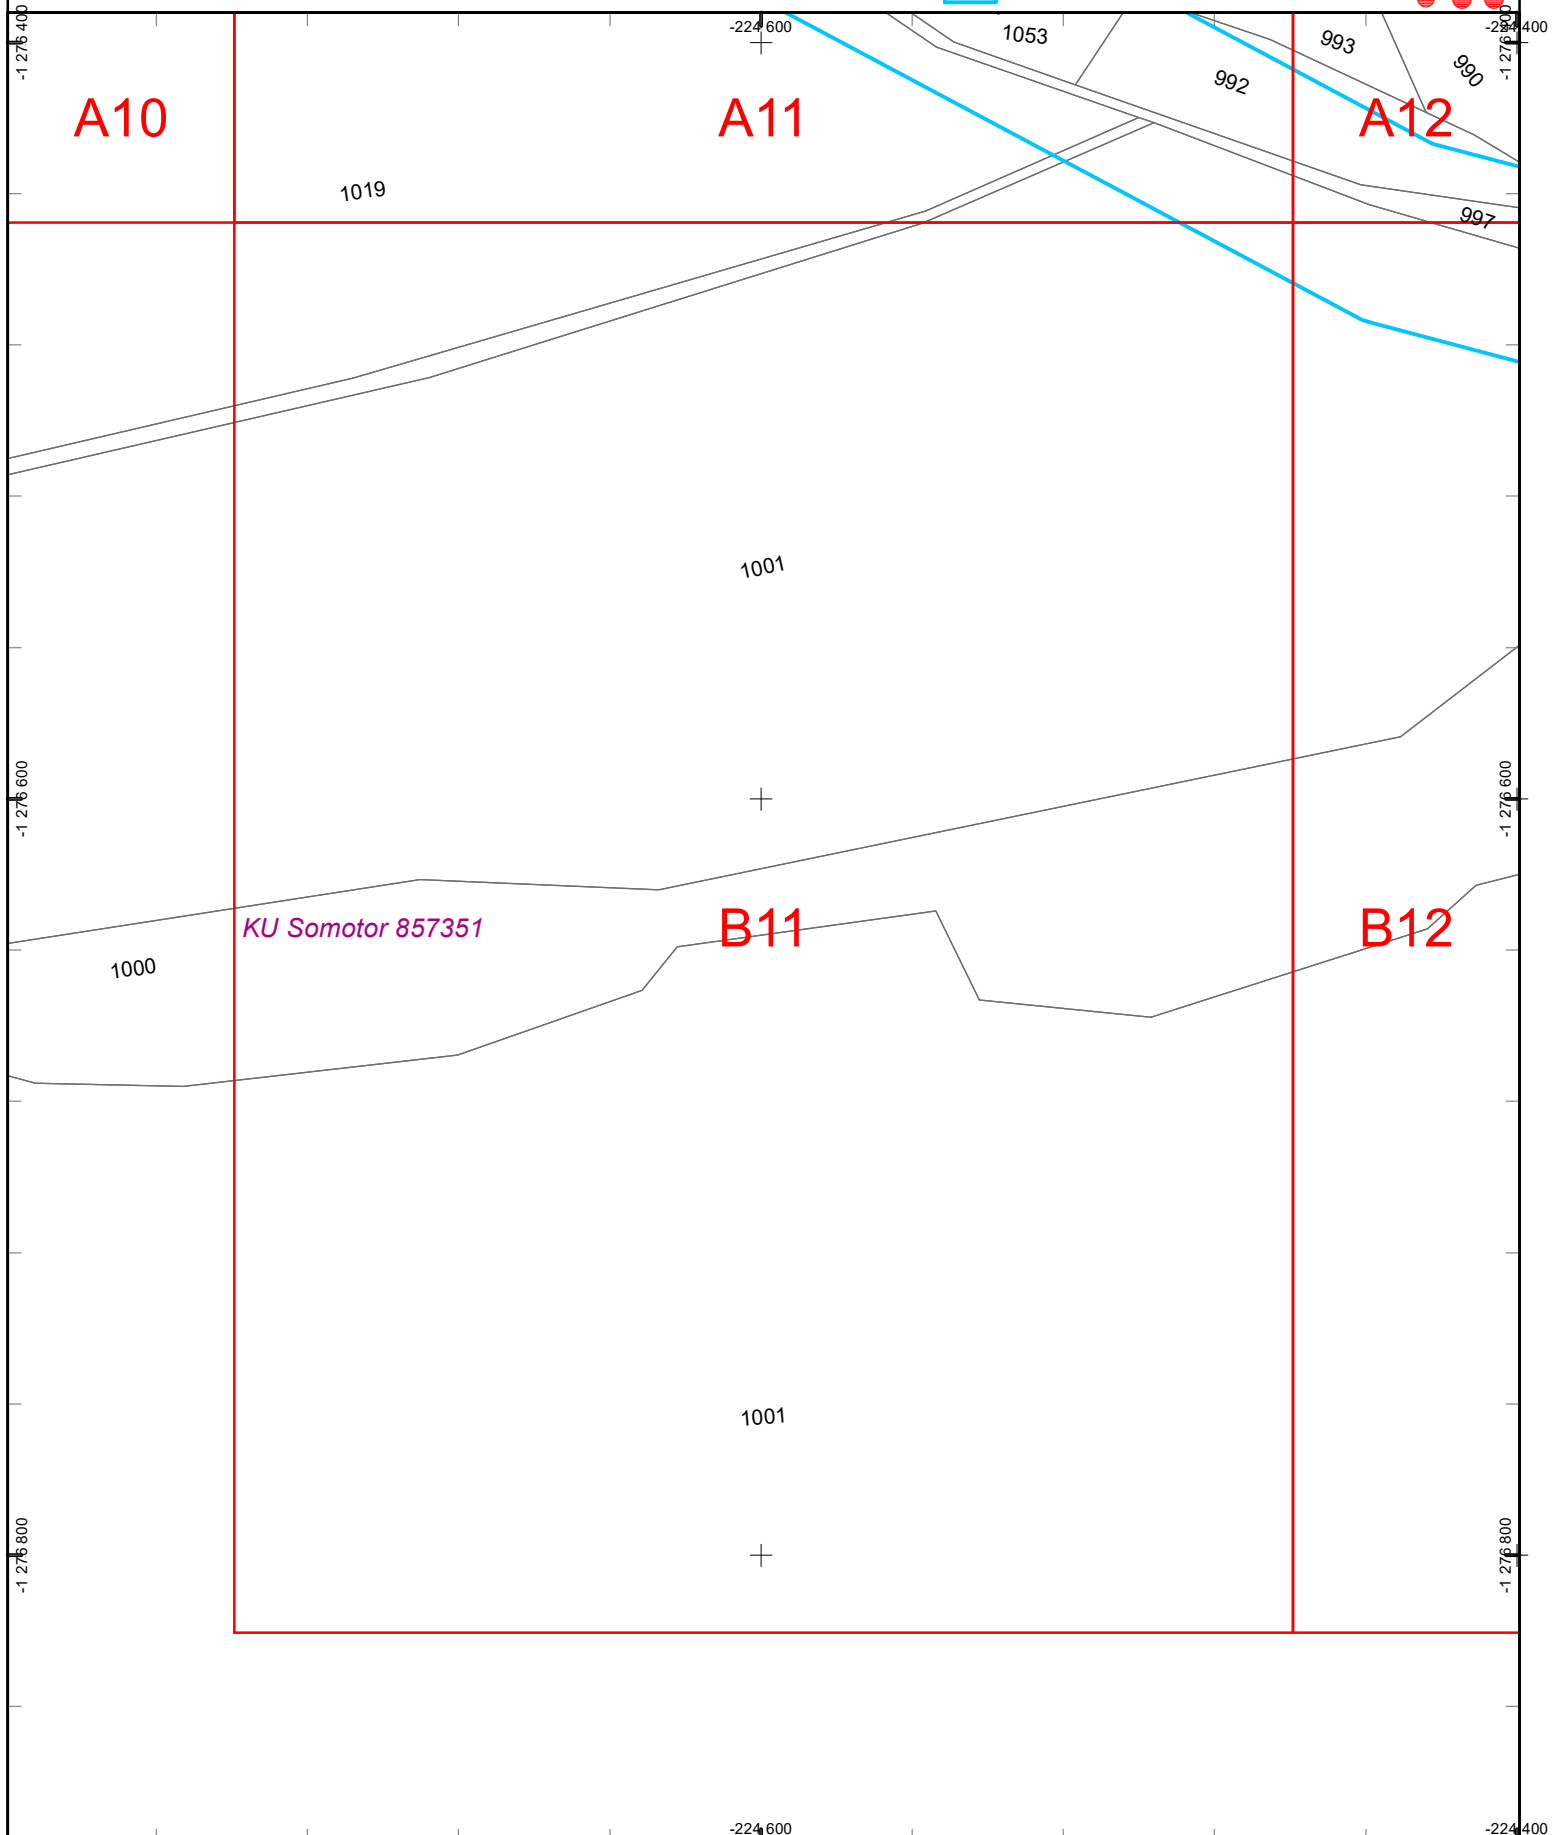

Dátum: 21.1.2025


Vektorová katastrálna mapa:
© Úrad geodézie, kartografie a katastra Slovenskej republiky

Ortofotomapa © Geodis Slovakia, s.r.o.
Ortofotomapa © Eurosense, s.r.o.
© Prispievatelia OpenStreetMap



Východoslovenská distribučná, a.s.
Operatívny asset manažment

1:2 000

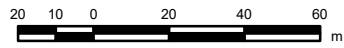

Legenda:

ZVN a VVN Vedenia

— VVN kábel
— VVN vzduch
— ZVN kábel
— ZVN vzduch

Záujmová oblasť



VN Vedenia

— VN kábel
— VN vzduch

NN Vedenia


— NN kábel
— NN vzduch

NN Prípojky

(orientačné zakreslenie)

— NN káblová prípojka
— NN vzdušná prípojka

Trafostanice

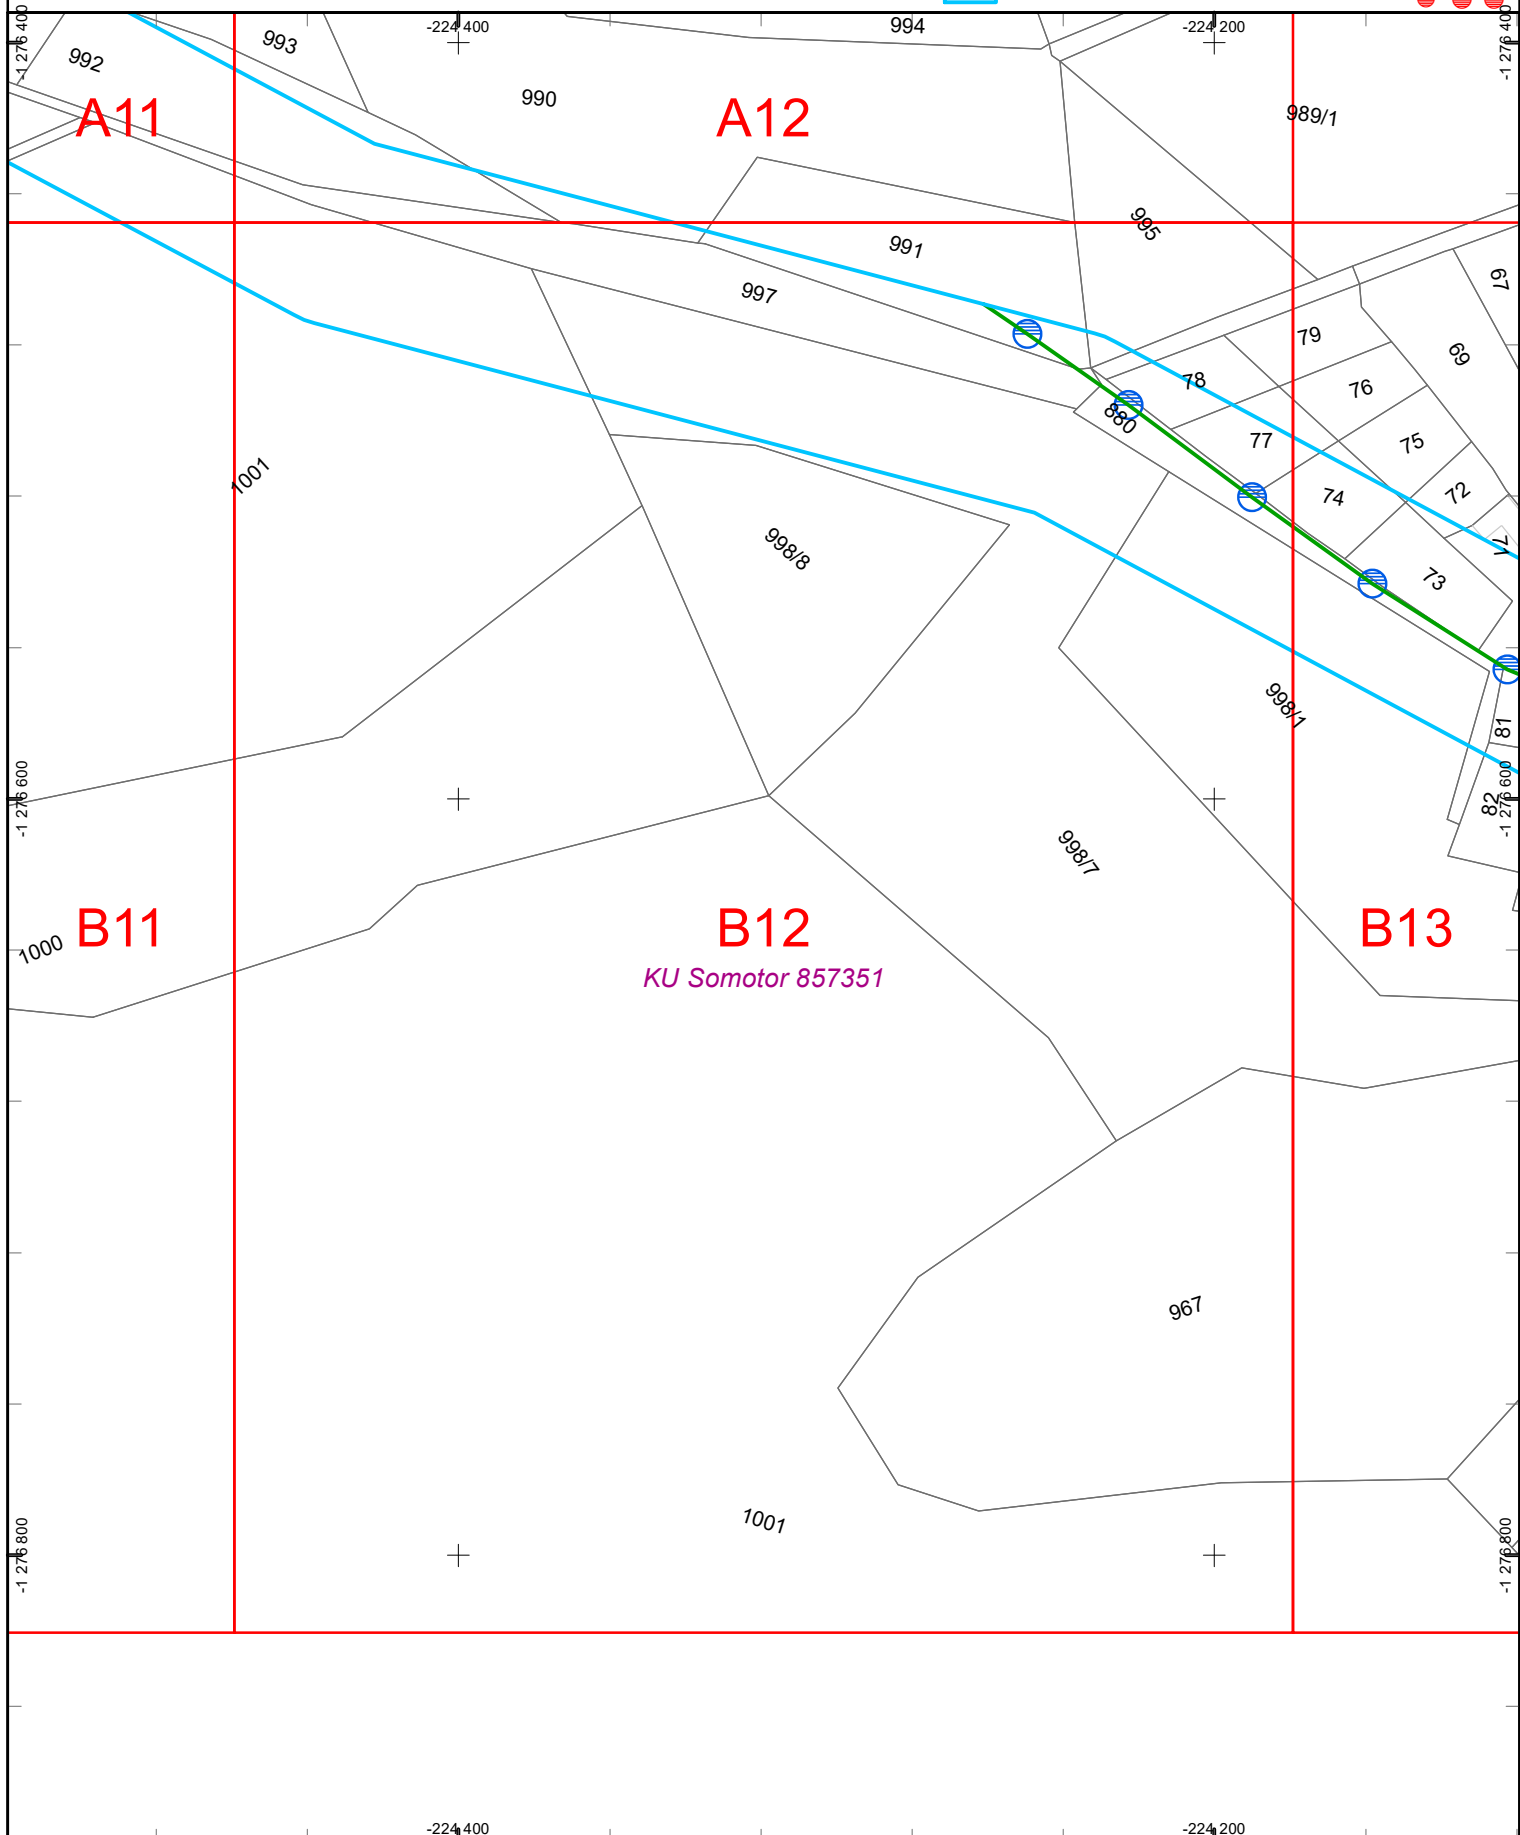

Dátum: 21.1.2025


Vektorová katastrálna mapa:
© Úrad geodézie, kartografie a katastra Slovenskej republiky

Ortofotomapa © Geodis Slovakia, s.r.o.
Ortofotomapa © Eurosense, s.r.o.
© Prispievatelia OpenStreetMap



Východoslovenská distribučná, a.s.
Operatívny asset manažment

1:2 000

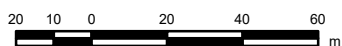

Legenda:

ZVN a VVN Vedenia

- VVN kábel
- VVN vzduch
- ZVN kábel
- ZVN vzduch
- Záujmová oblasť

VN Vedenia


- VN kábel
- VN vzduch
- NN Vedenia**
- NN kábel
- NN vzduch

NN Pripojky

- (orientačné zakreslenie)
- NN káblová pripojka
 - NN vzdušná pripojka

Trafostanice

- Trafostanica
- Trafostanica
- Trafostanica
- Trafostanica

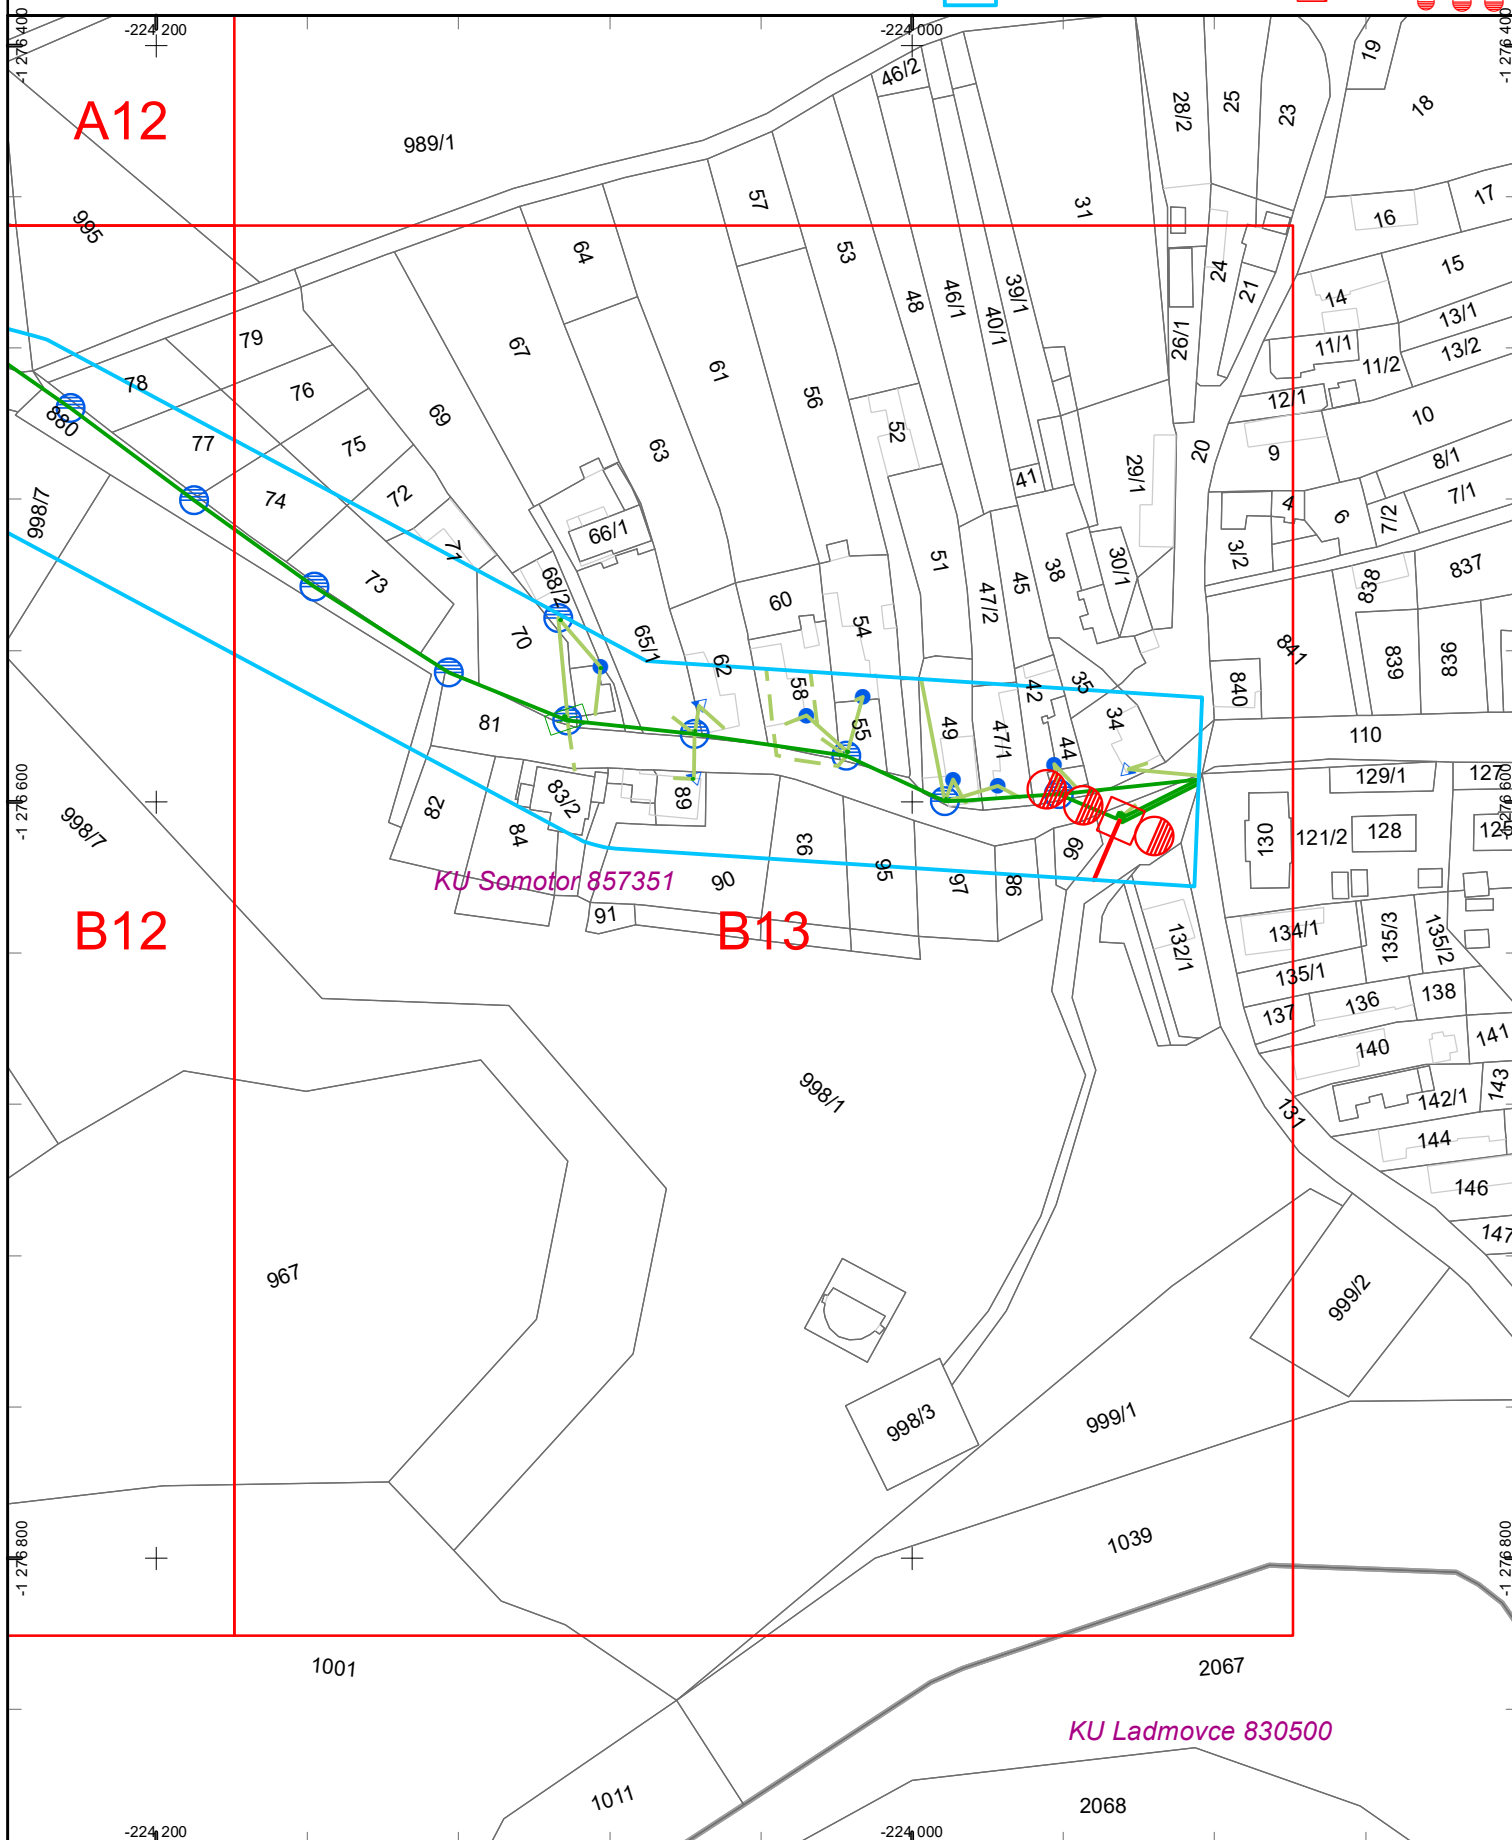

Dátum: 21.1.2025

Vektorová katastrálna mapa:
© Úrad geodézie, kartografie a katastra Slovenskej republiky

Ortofotomapa © Geodis Slovakia, s.r.o.
Ortofotomapa © Eurosense, s.r.o.
© Prispievatelia OpenStreetMap



Východoslovenská distribučná, a.s.
Operatívny asset manažment

1:2 000

20 10 0 20 40 60 m



Legenda:

ZVN a VVN Vedenia

— VVN kábel
— VVN vzduch
— ZVN kábel
— ZVN vzduch

Záujmová oblasť



VN Vedenia

— VN kábel
— VN vzduch


NN Vedenia

— NN kábel
— NN vzduch

NN Prípoky (orientačné zakreslenie)

— NN káblová prípojka
— NN vzdušná prípojka

Trafostanice

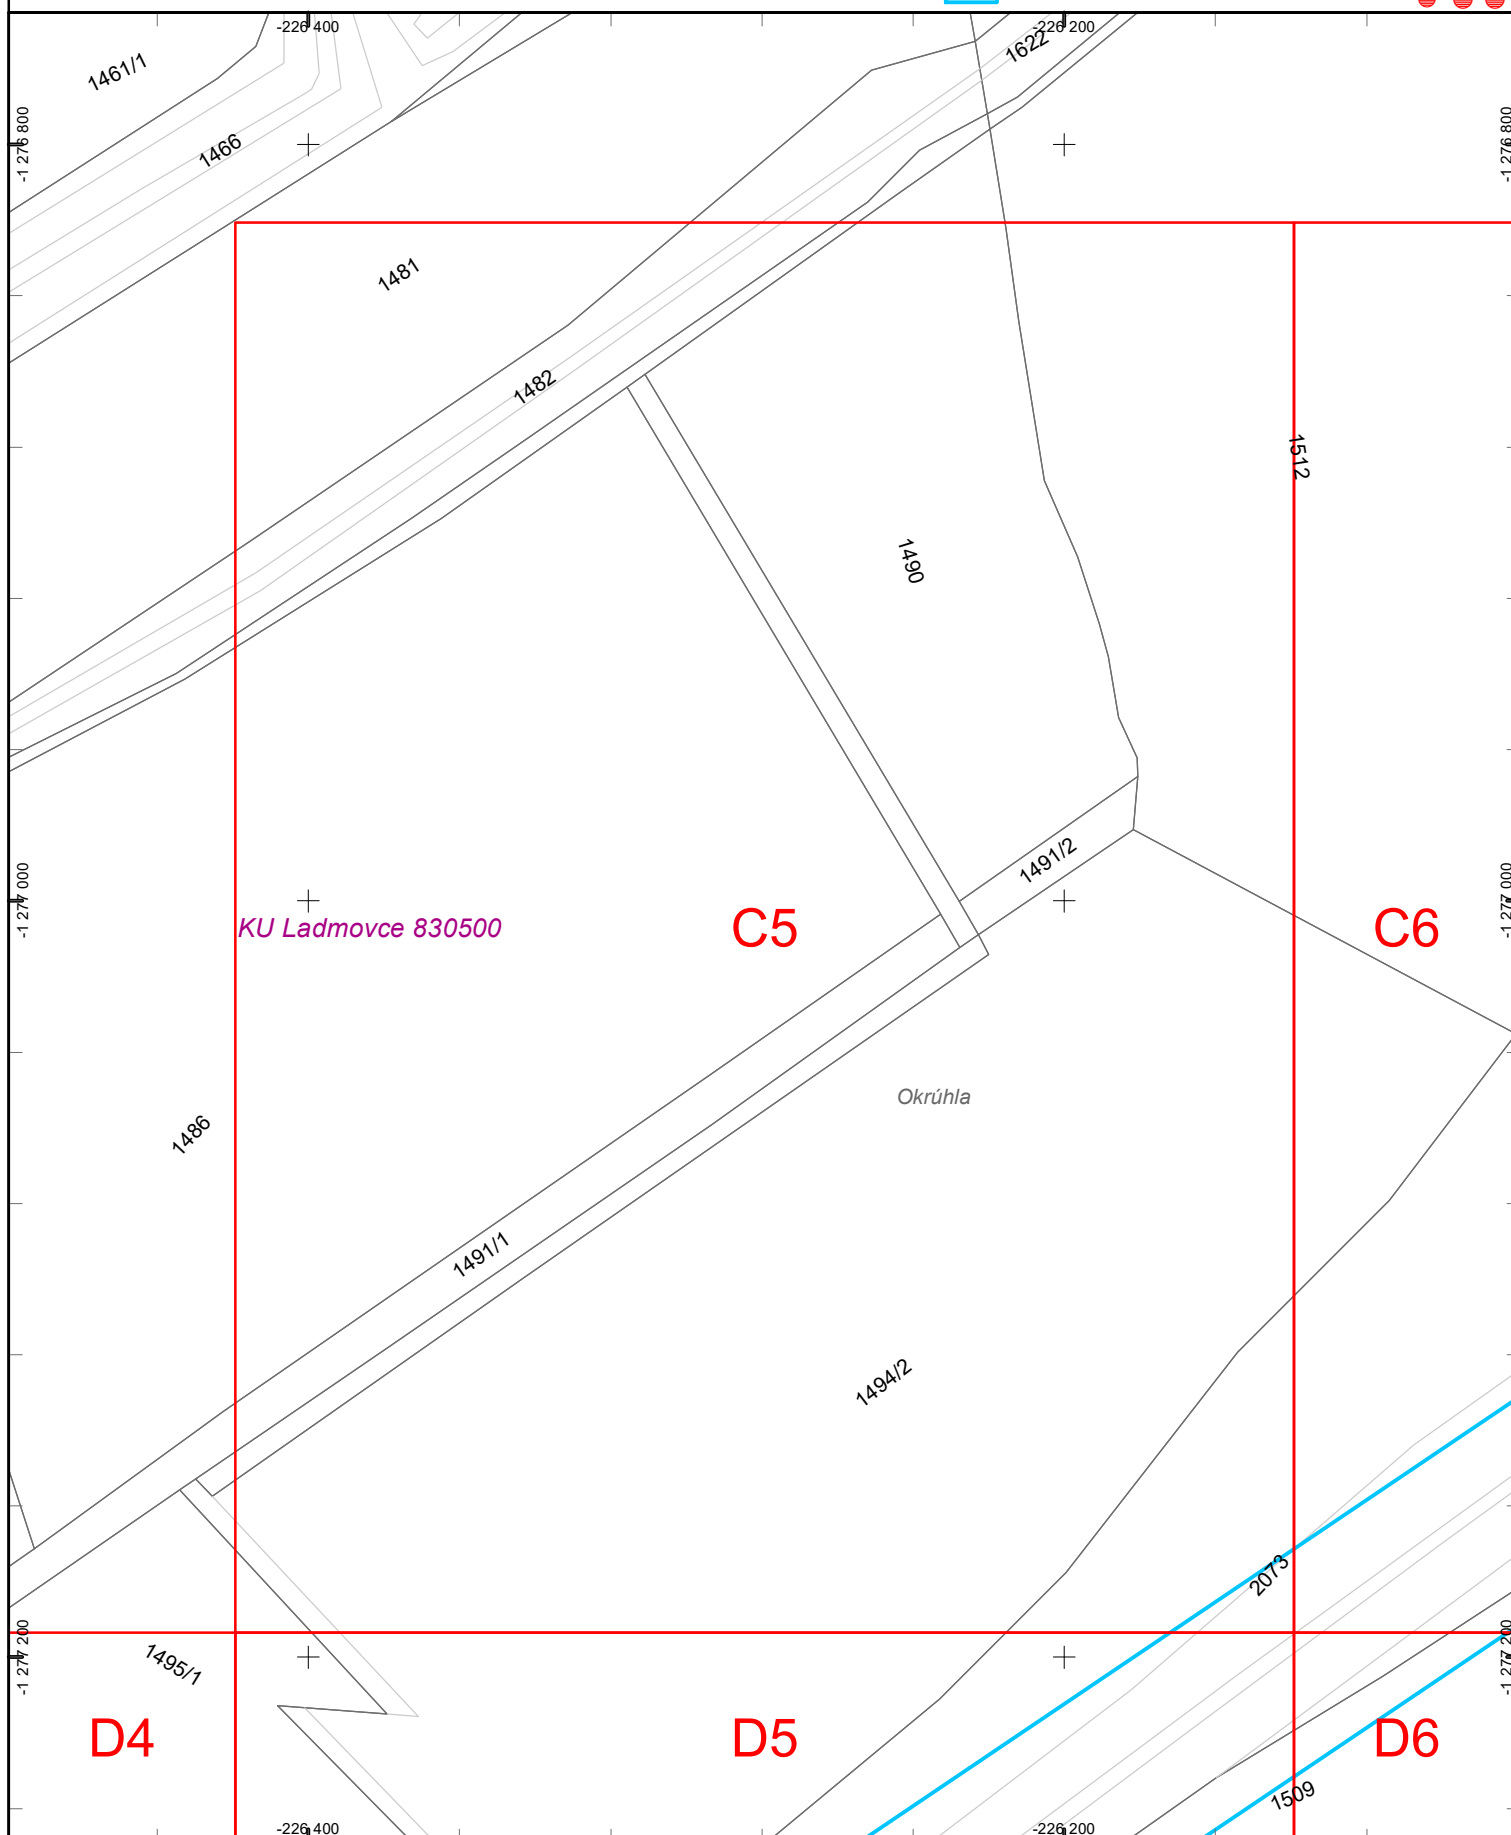

Dátum: 21.1.2025


Vektorová katastrálna mapa:
© Úrad geodézie, kartografie a katastra Slovenskej republiky

Ortofotomapa © Geodis Slovakia, s.r.o.
Ortofotomapa © Eurosense, s.r.o.
© Prispievatelia OpenStreetMap



Východoslovenská distribučná, a.s.
Operatívny asset manažment

1:2 000

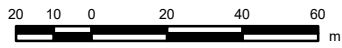

Legenda:

ZVN a VVN Vedenia

— VVN kábel

— VVN vzduch

— ZVN kábel

— ZVN vzduch

Záujmová oblasť



VN Vedenia

— VN kábel

— VN vzduch

NN Vedenia

— NN kábel


— NN vzduch

NN Prípojky (orientačné zakreslenie)

— NN káblová prípojka

— NN vzdušná prípojka

Trafostanice

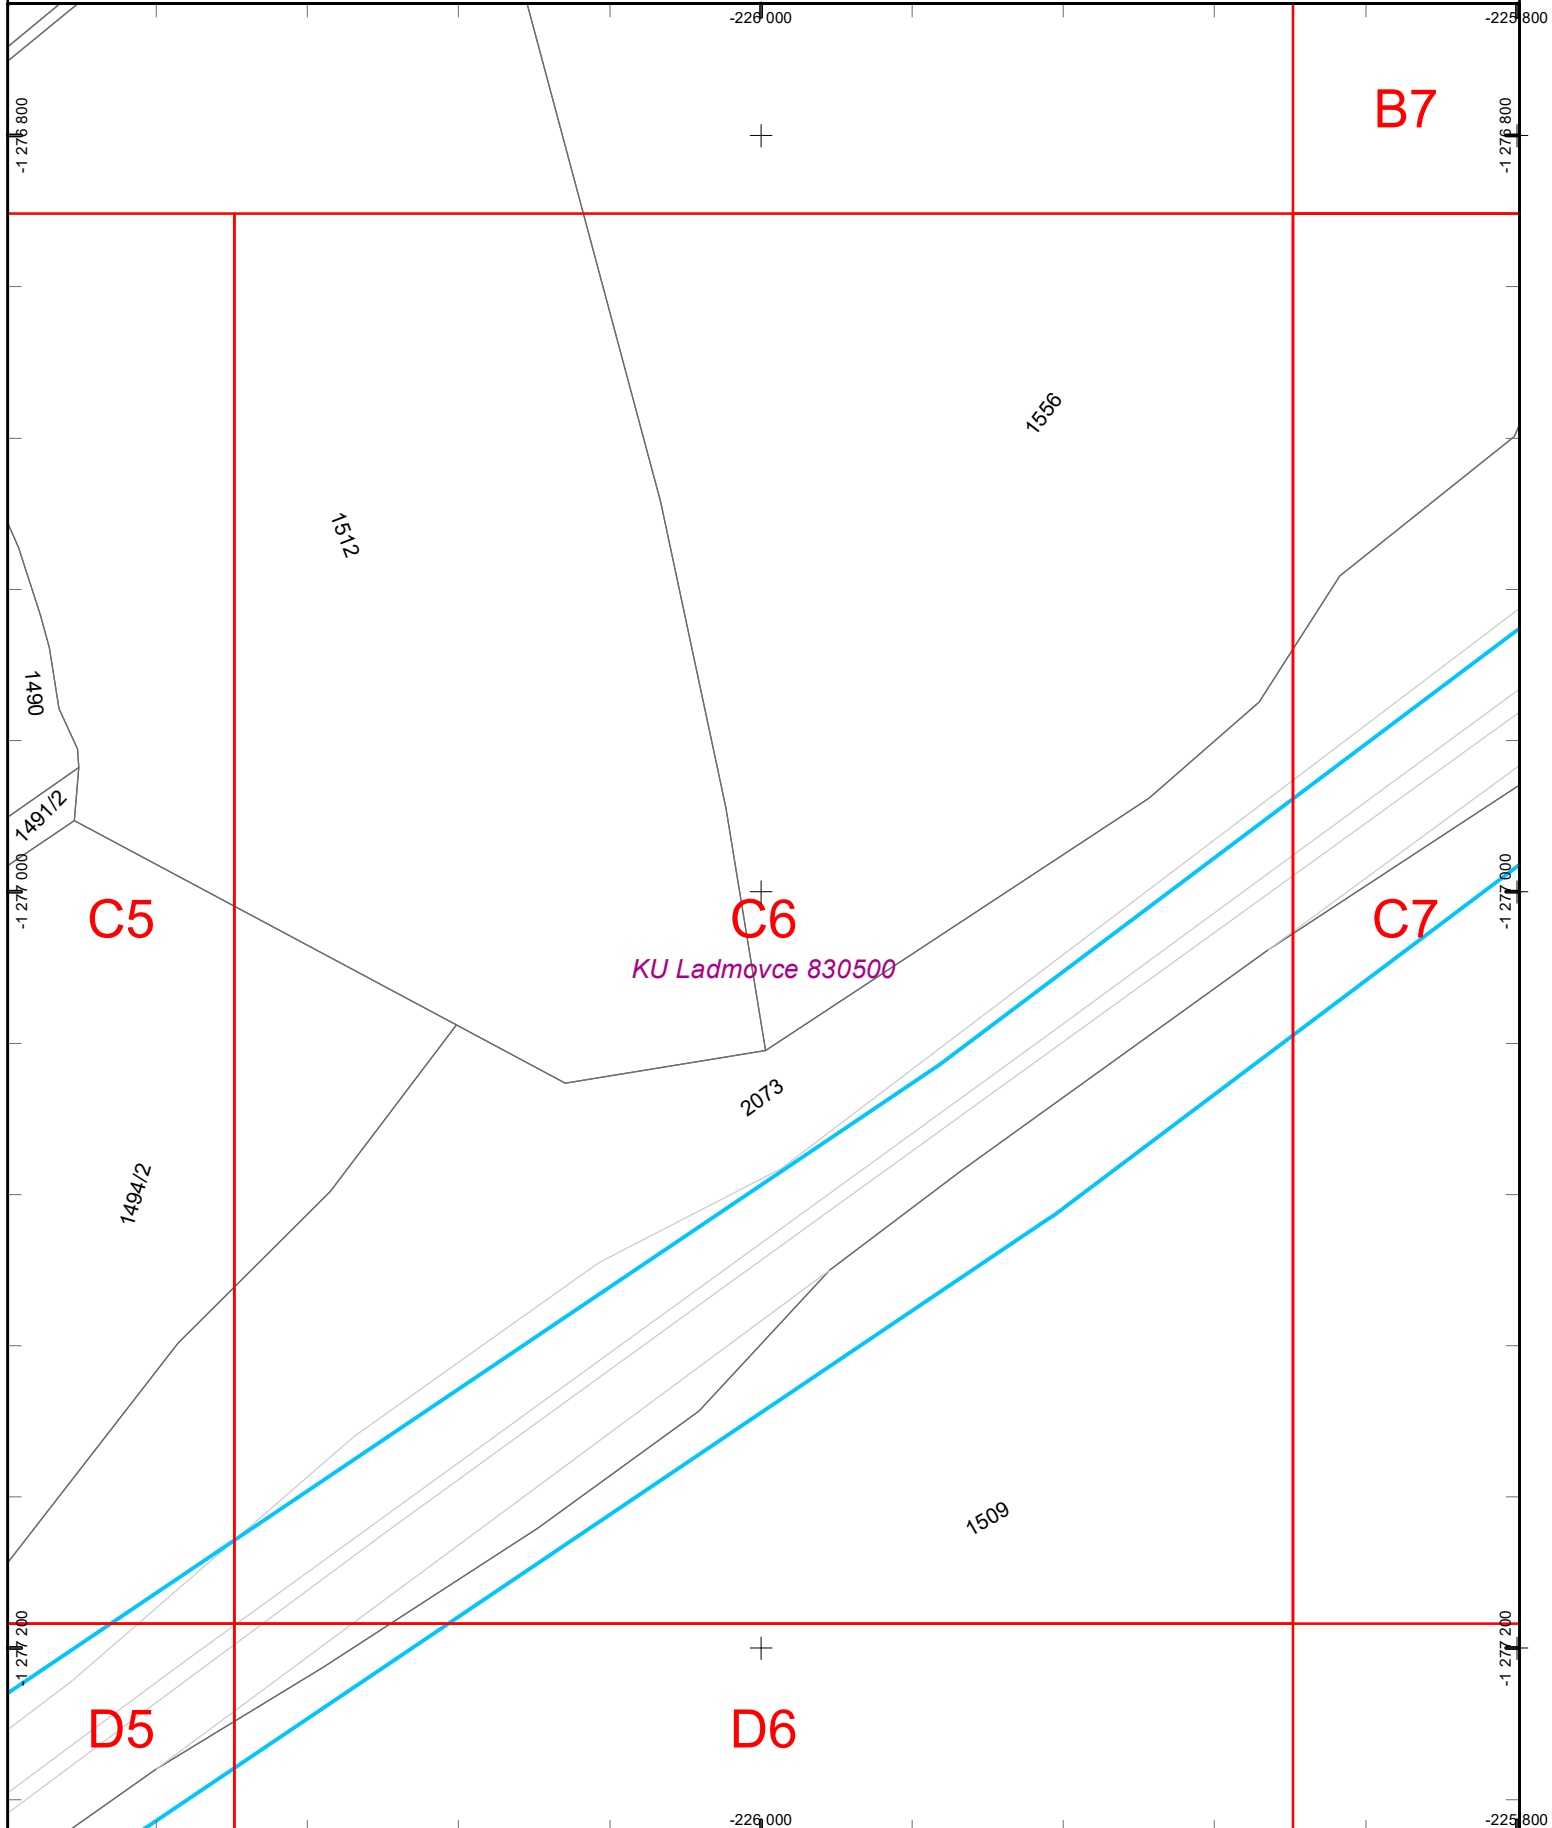

Dátum: 21.1.2025


Vektorová katastrálna mapa:
© Úrad geodézie, kartografie a katastra Slovenskej republiky

Ortofotomapa © Geodis Slovakia, s.r.o.
Ortofotomapa © Eurosense, s.r.o.
© Prispievatelia OpenStreetMap



Východoslovenská distribučná, a.s.
Operatívny asset manažment

1:2 000

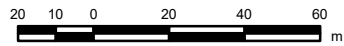


Legenda:

ZVN a VVN Vedenia
 --- VVN kábel
 --- VVN vzduch
 --- ZVN kábel
 --- ZVN vzduch
Záujmová oblasť
 [Cyan outline box]

VN Vedenia
 --- VN kábel
 --- VN vzduch
NN Vedenia
 --- NN kábel
 --- NN vzduch

NN Prípojky (orientačné zakreslenie)
 --- NN káblová prípojka
 --- NN vzdušná prípojka
Trafostanice
 [Diagonal hatched box] [Square box] [Circle with cross] [Circle with dot] [Circle with cross and dot]

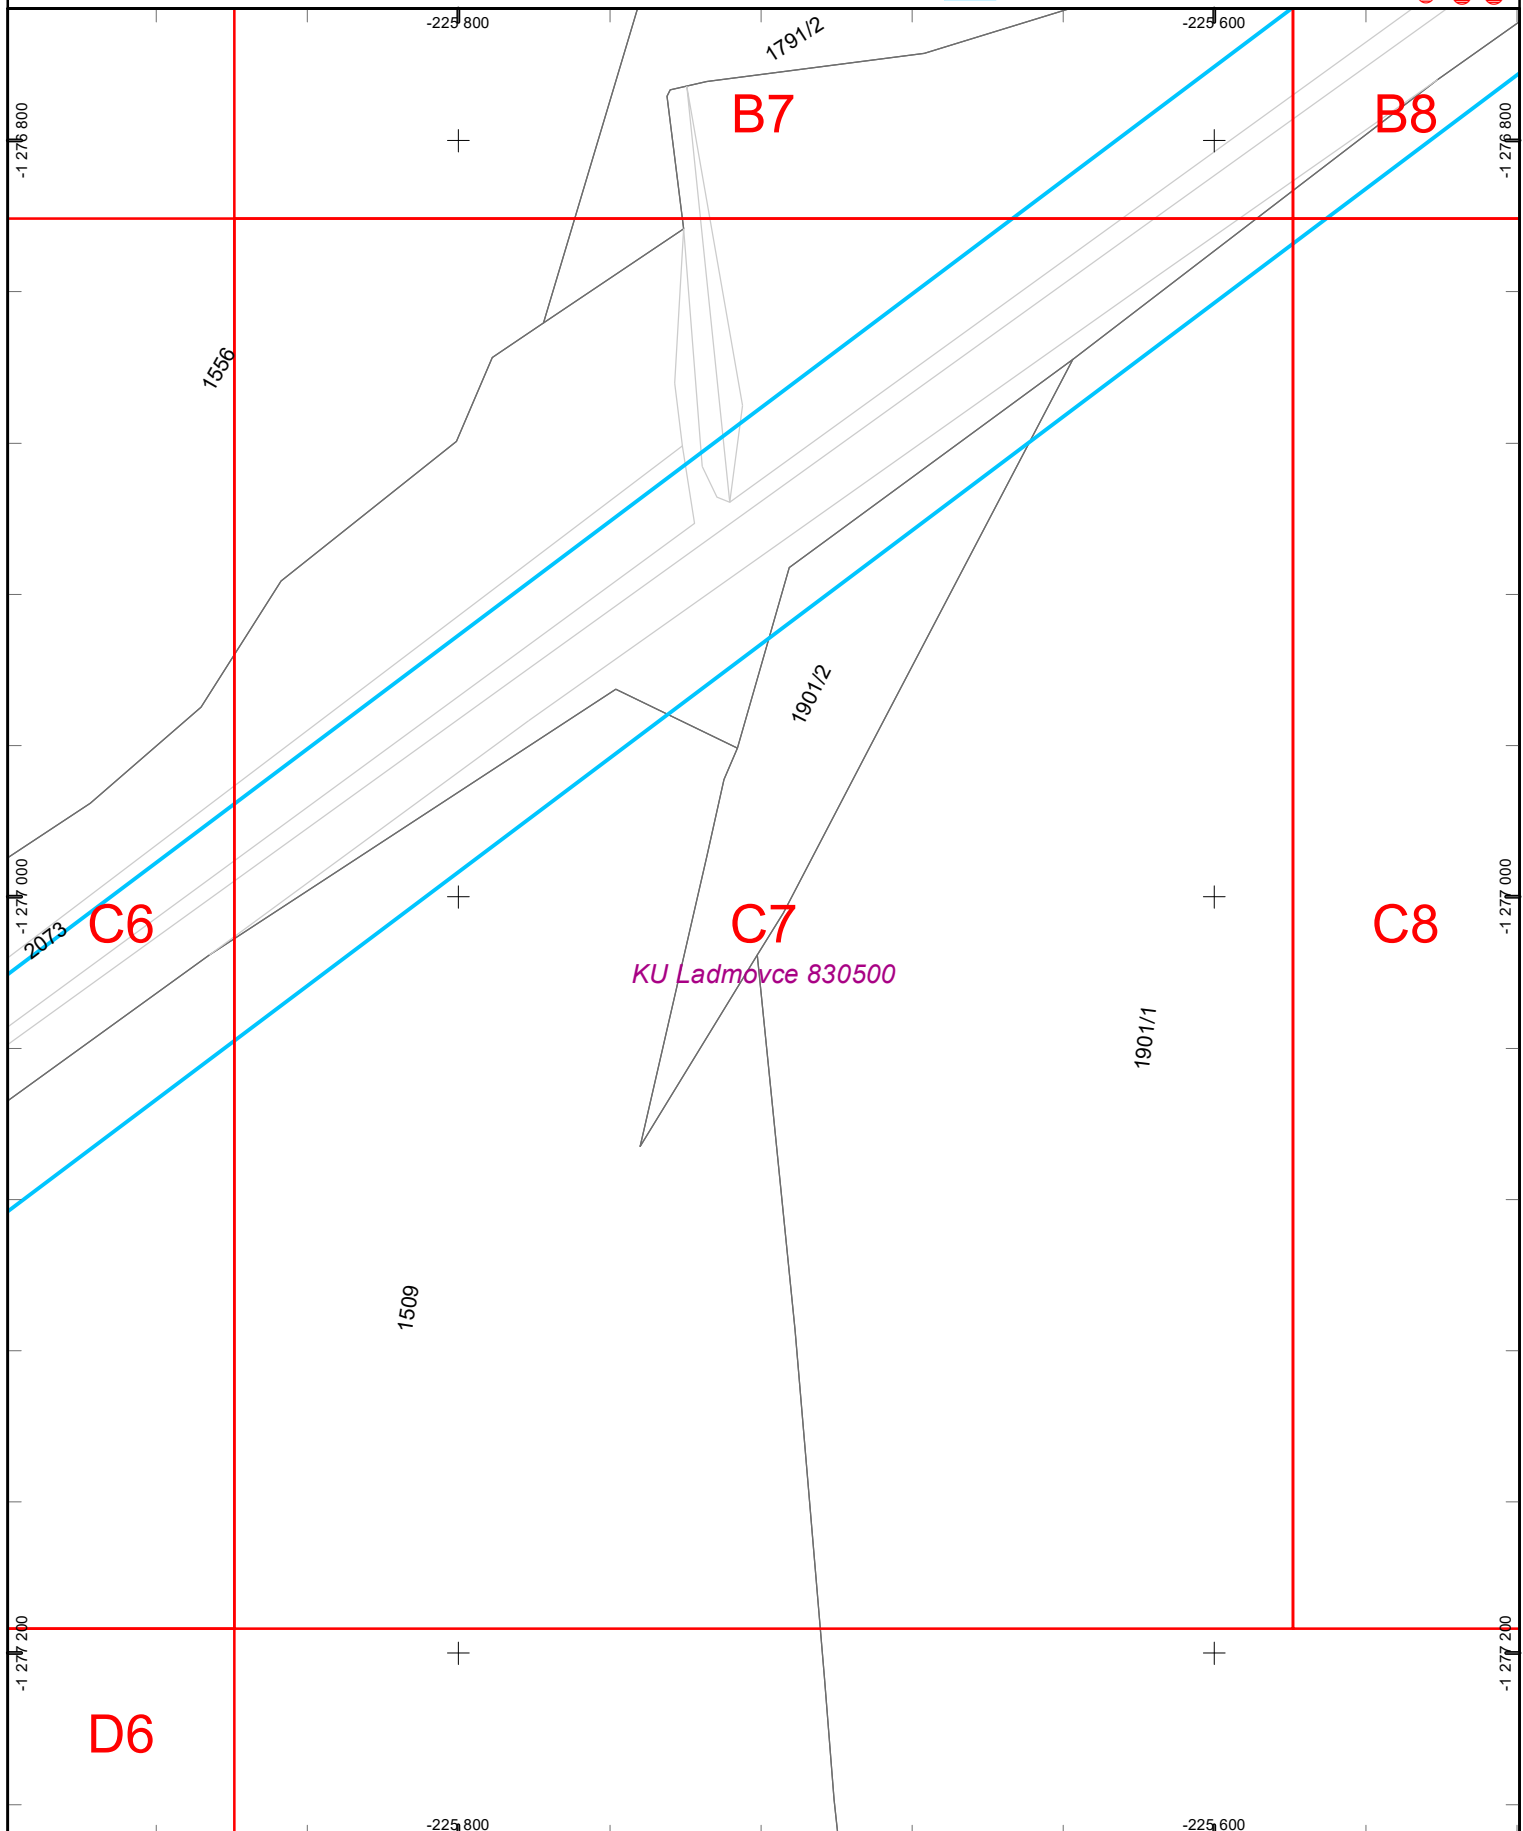

Dátum: 21.1.2025


Vektorová katastrálna mapa:
© Úrad geodézie, kartografie a katastra Slovenskej republiky

Ortofotomapa © Geodis Slovakia, s.r.o.
Ortofotomapa © Eurosense, s.r.o.
© Prispievatelia OpenStreetMap



Východoslovenská distribučná, a.s.
Operatívny asset manažment

1:2 000

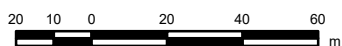

Legenda:

ZVN a VVN Vedenia

— VVN kábel

— VVN vzduch

— ZVN kábel

— ZVN vzduch

Záujmová oblasť



VN Vedenia

— VN kábel

— VN vzduch

NN Vedenia

— NN kábel

— NN vzduch


NN Prípojky

(orientačné zakreslenie)

— NN kábelová prípojka

— NN vzdušná prípojka

Trafostanice

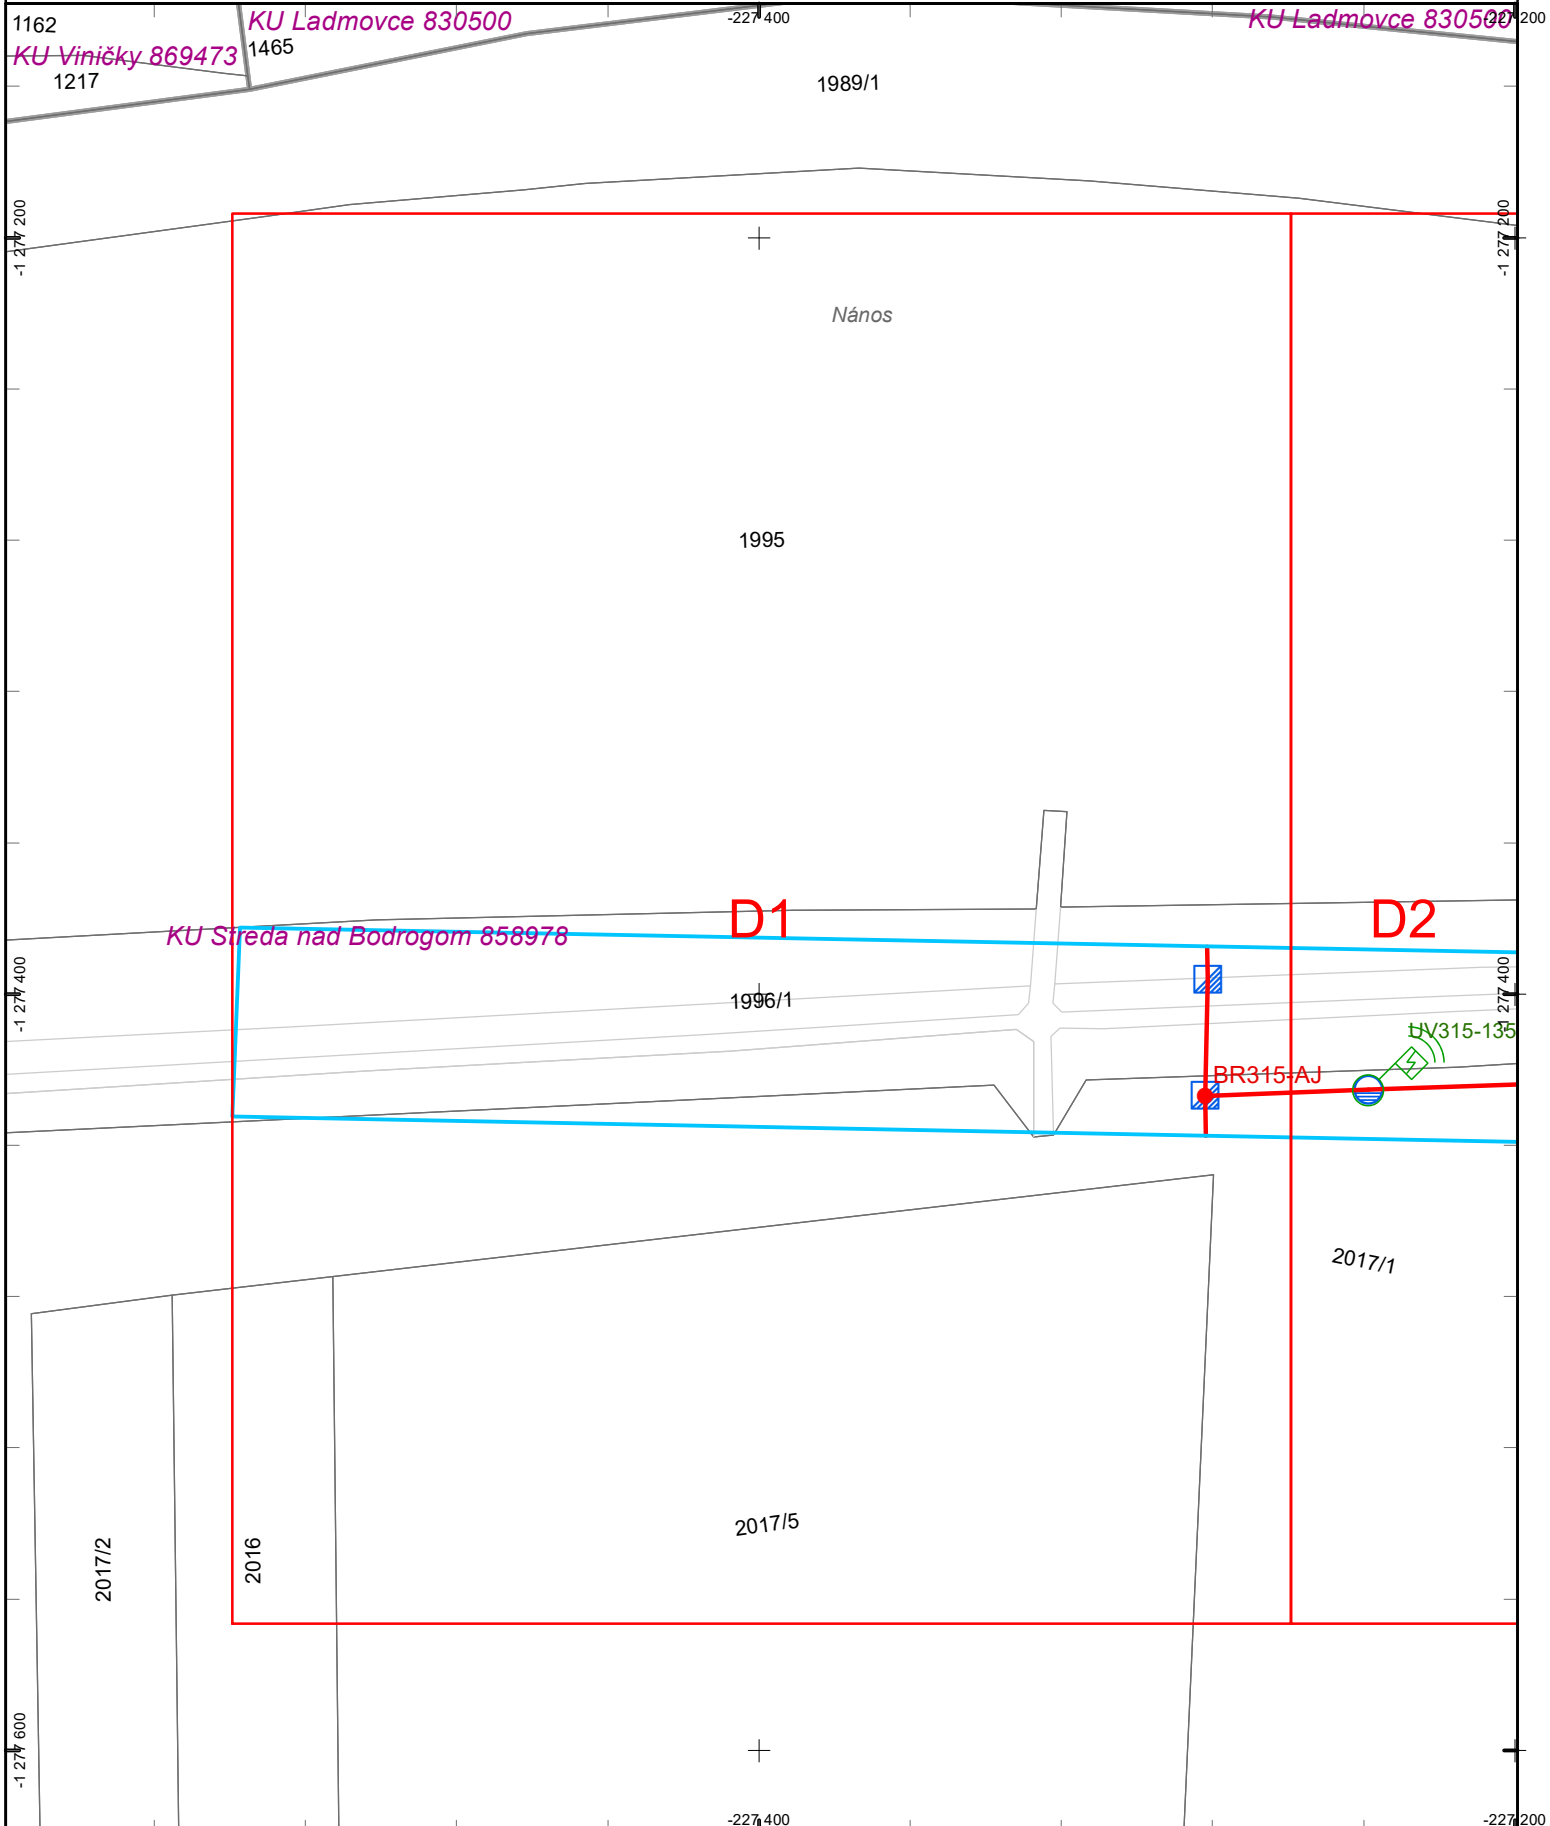

Dátum: 21.1.2025


Vektorová katastrálna mapa:
© Úrad geodézie, kartografie a katastra Slovenskej republiky

Ortofotomapa © Geodis Slovakia, s.r.o.
Ortofotomapa © Eurosense, s.r.o.
© Prispievatelia OpenStreetMap



Východoslovenská distribučná, a.s.
Operatívny asset manažment

1:2 000

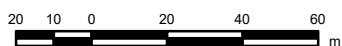

Legenda:

ZVN a VVN Vedenia

— VVN kábel

— VVN vzduch

— ZVN kábel

— ZVN vzduch

Záujmová oblasť



VN Vedenia

— VN kábel

— VN vzduch

NN Vedenia

— NN kábel

— NN vzduch


NN Prípojky

(orientačné zakreslenie)

— NN káblová prípojka

— NN vzdušná prípojka

Trafostanice

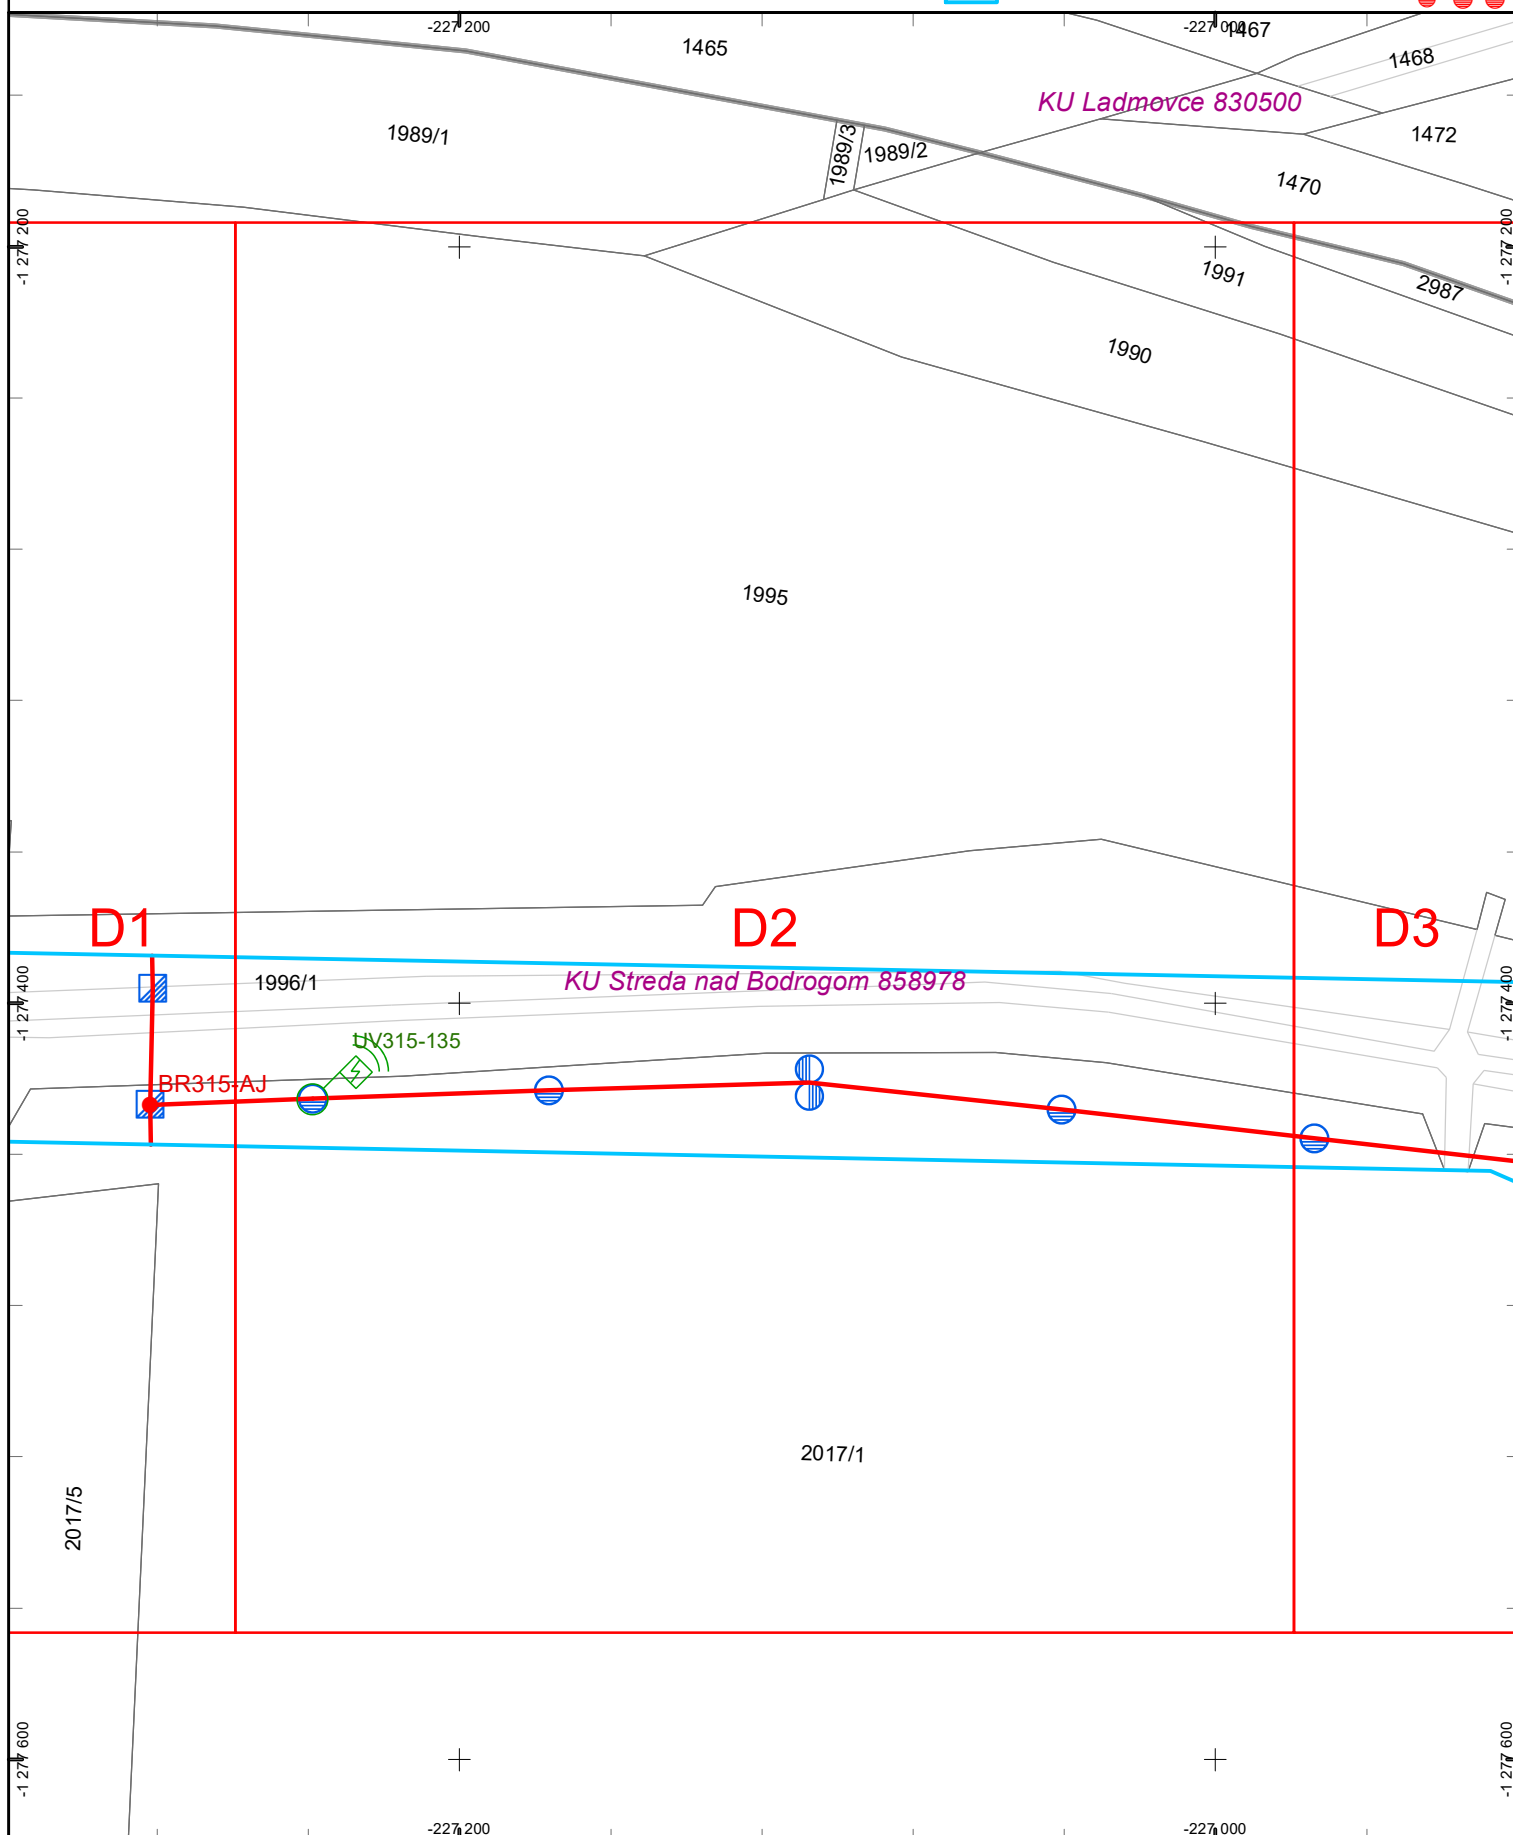

Dátum: 21.1.2025


Vektorová katastrálna mapa:
© Úrad geodézie, kartografie a katastra Slovenskej republiky

Ortofotomapa © Geodis Slovakia, s.r.o.
Ortofotomapa © Eurosense, s.r.o.
© Prispievatelia OpenStreetMap



Východoslovenská distribučná, a.s.
Operatívny asset manažment

1:2 000

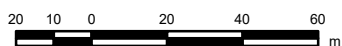

Legenda:

ZVN a VVN Vedenia

— VVN kábel
— VVN vzduch
— ZVN kábel
— ZVN vzduch

Záujmová oblasť



VN Vedenia

— VN kábel
— VN vzduch


NN Vedenia

— NN kábel
— NN vzduch

**NN Pripojky
(orientačné zakreslenie)**

— NN káblová prípojka
— NN vzdušná prípojka

Trafostanice

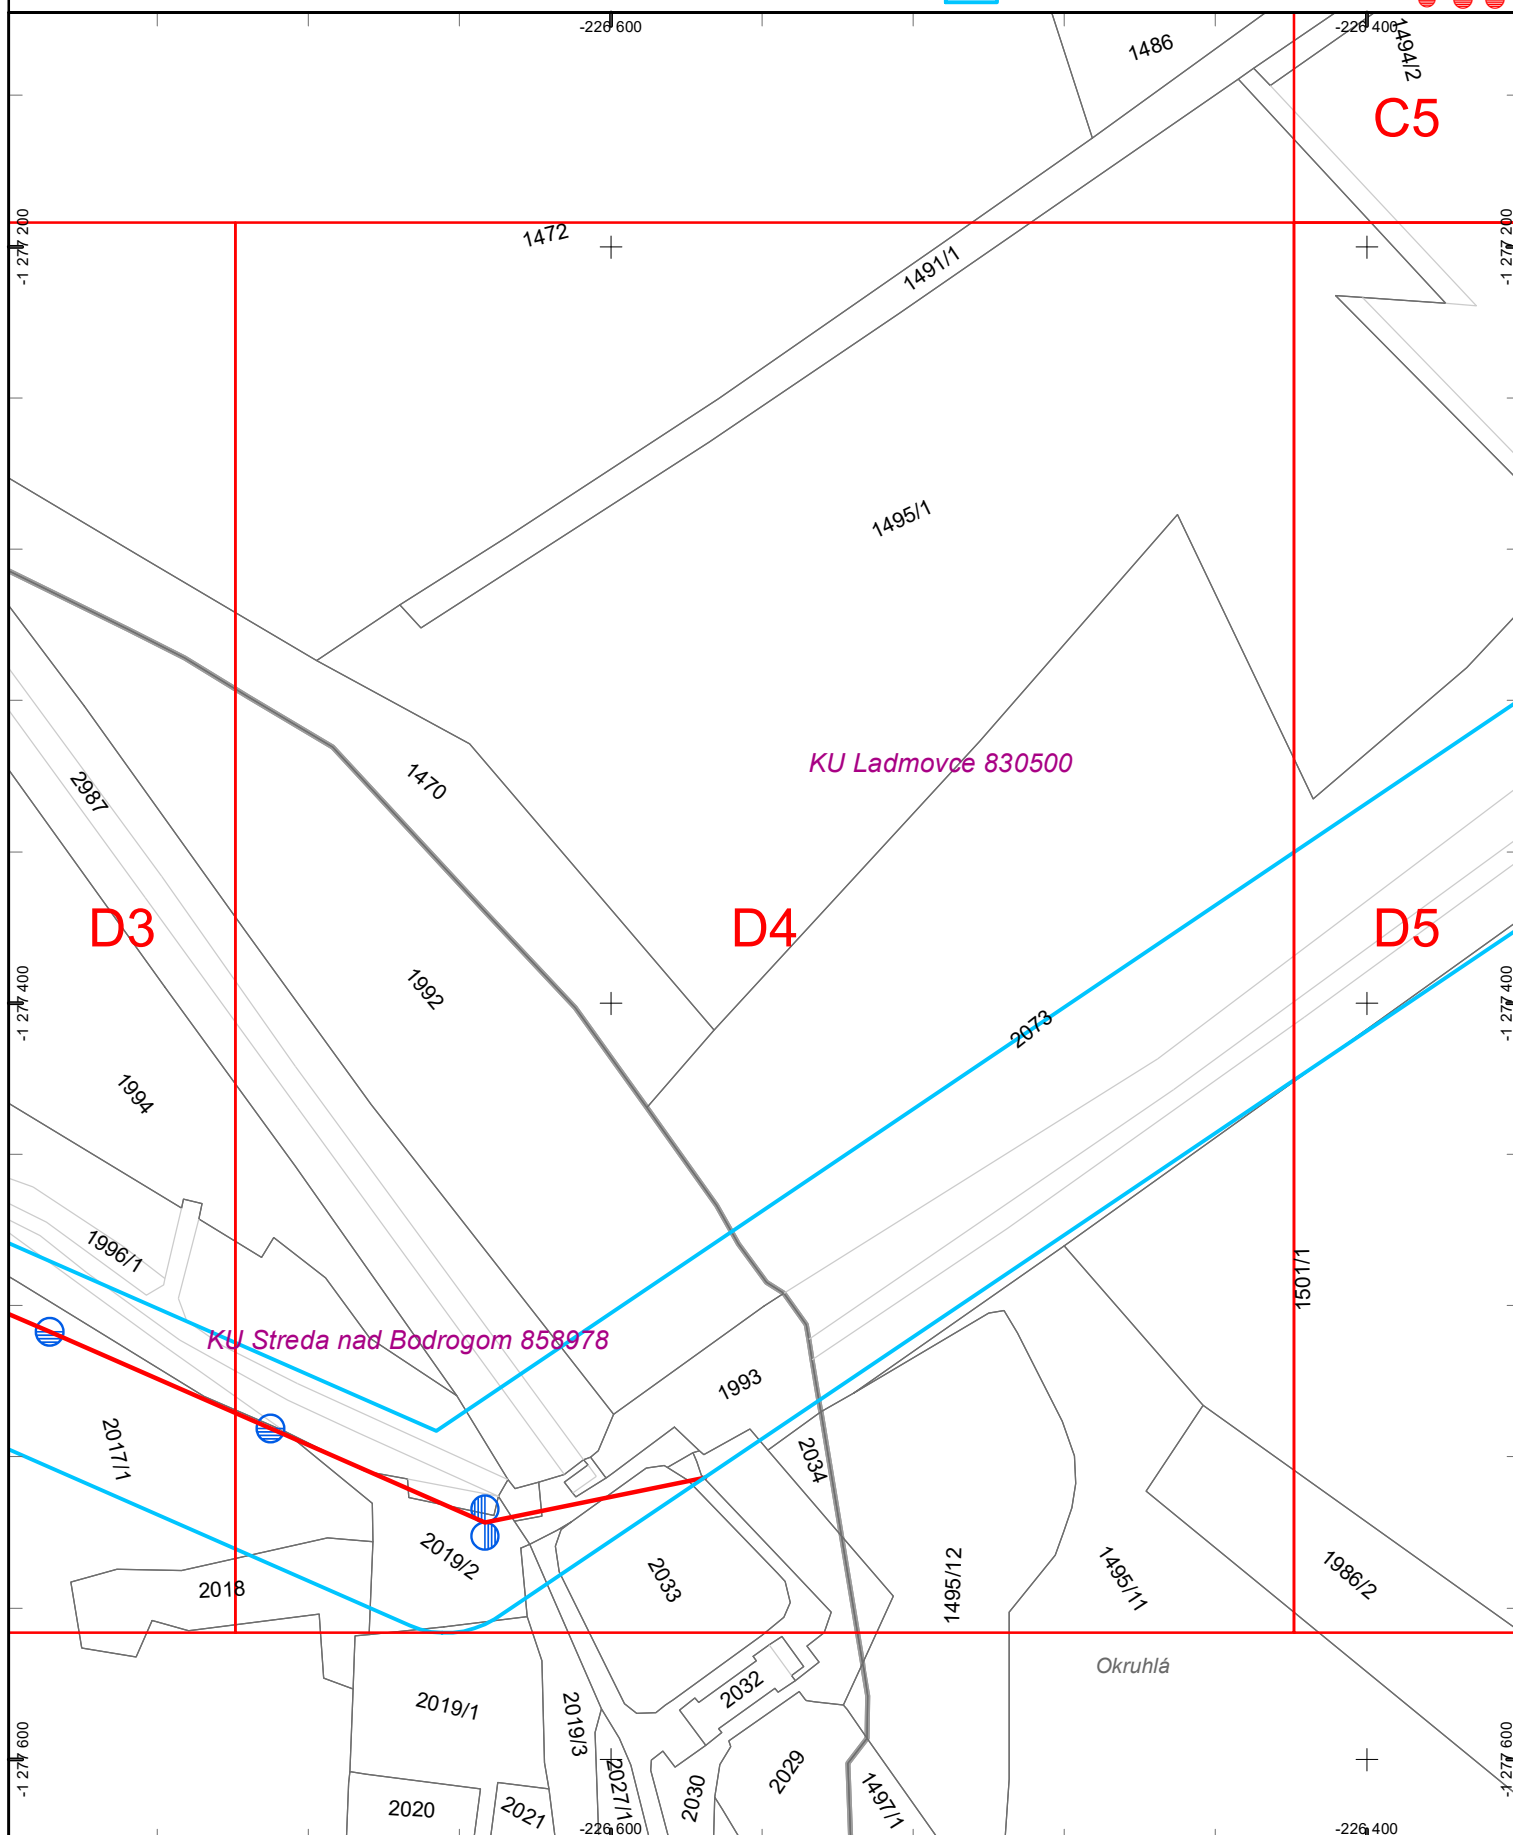

Dátum: 21.1.2025


Vektorová katastrálna mapa:
© Úrad geodézie, kartografie a katastra Slovenskej republiky

Ortofotomapa © Geodis Slovakia, s.r.o.
Ortofotomapa © Eurosense, s.r.o.
© Prispievatelia OpenStreetMap



Východoslovenská distribučná, a.s.
Operatívny asset manažment

1:2 000

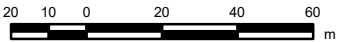

Legenda:

- ZVN a VVN Vedenia**
- VVN kábel
 - VVN vzduch
 - ZVN kábel
 - ZVN vzduch
- Záujmová oblasť**

- VN Vedenia**
- VN kábel
 - VN vzduch
- NN Vedenia**
- NN kábel
 - NN vzduch

- NN Prípojky (orientačné zakreslenie)**
- NN káblová prípojka
 - NN vzdušná prípojka
- Trafostanice**

