


Použitie v súlade s internými predpismi.

© SPP - distribúcia, a.s.  
ZBGIS©, Úrad geodézie, kartografie a katastra Slovenskej republiky

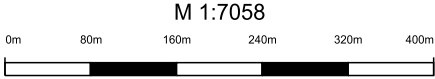


VYSVETLIVKY

- |               |                  |                     |
|---------------|------------------|---------------------|
| NTL plynovod  | STL2 plynovod    | Elektrická prípojka |
| STL1 plynovod | VTL plynovod     | Kábel PKO           |
|               | Zrušený plynovod | Anódové uzemnenie   |



Číslo žiadosti: EPPZ2024010023

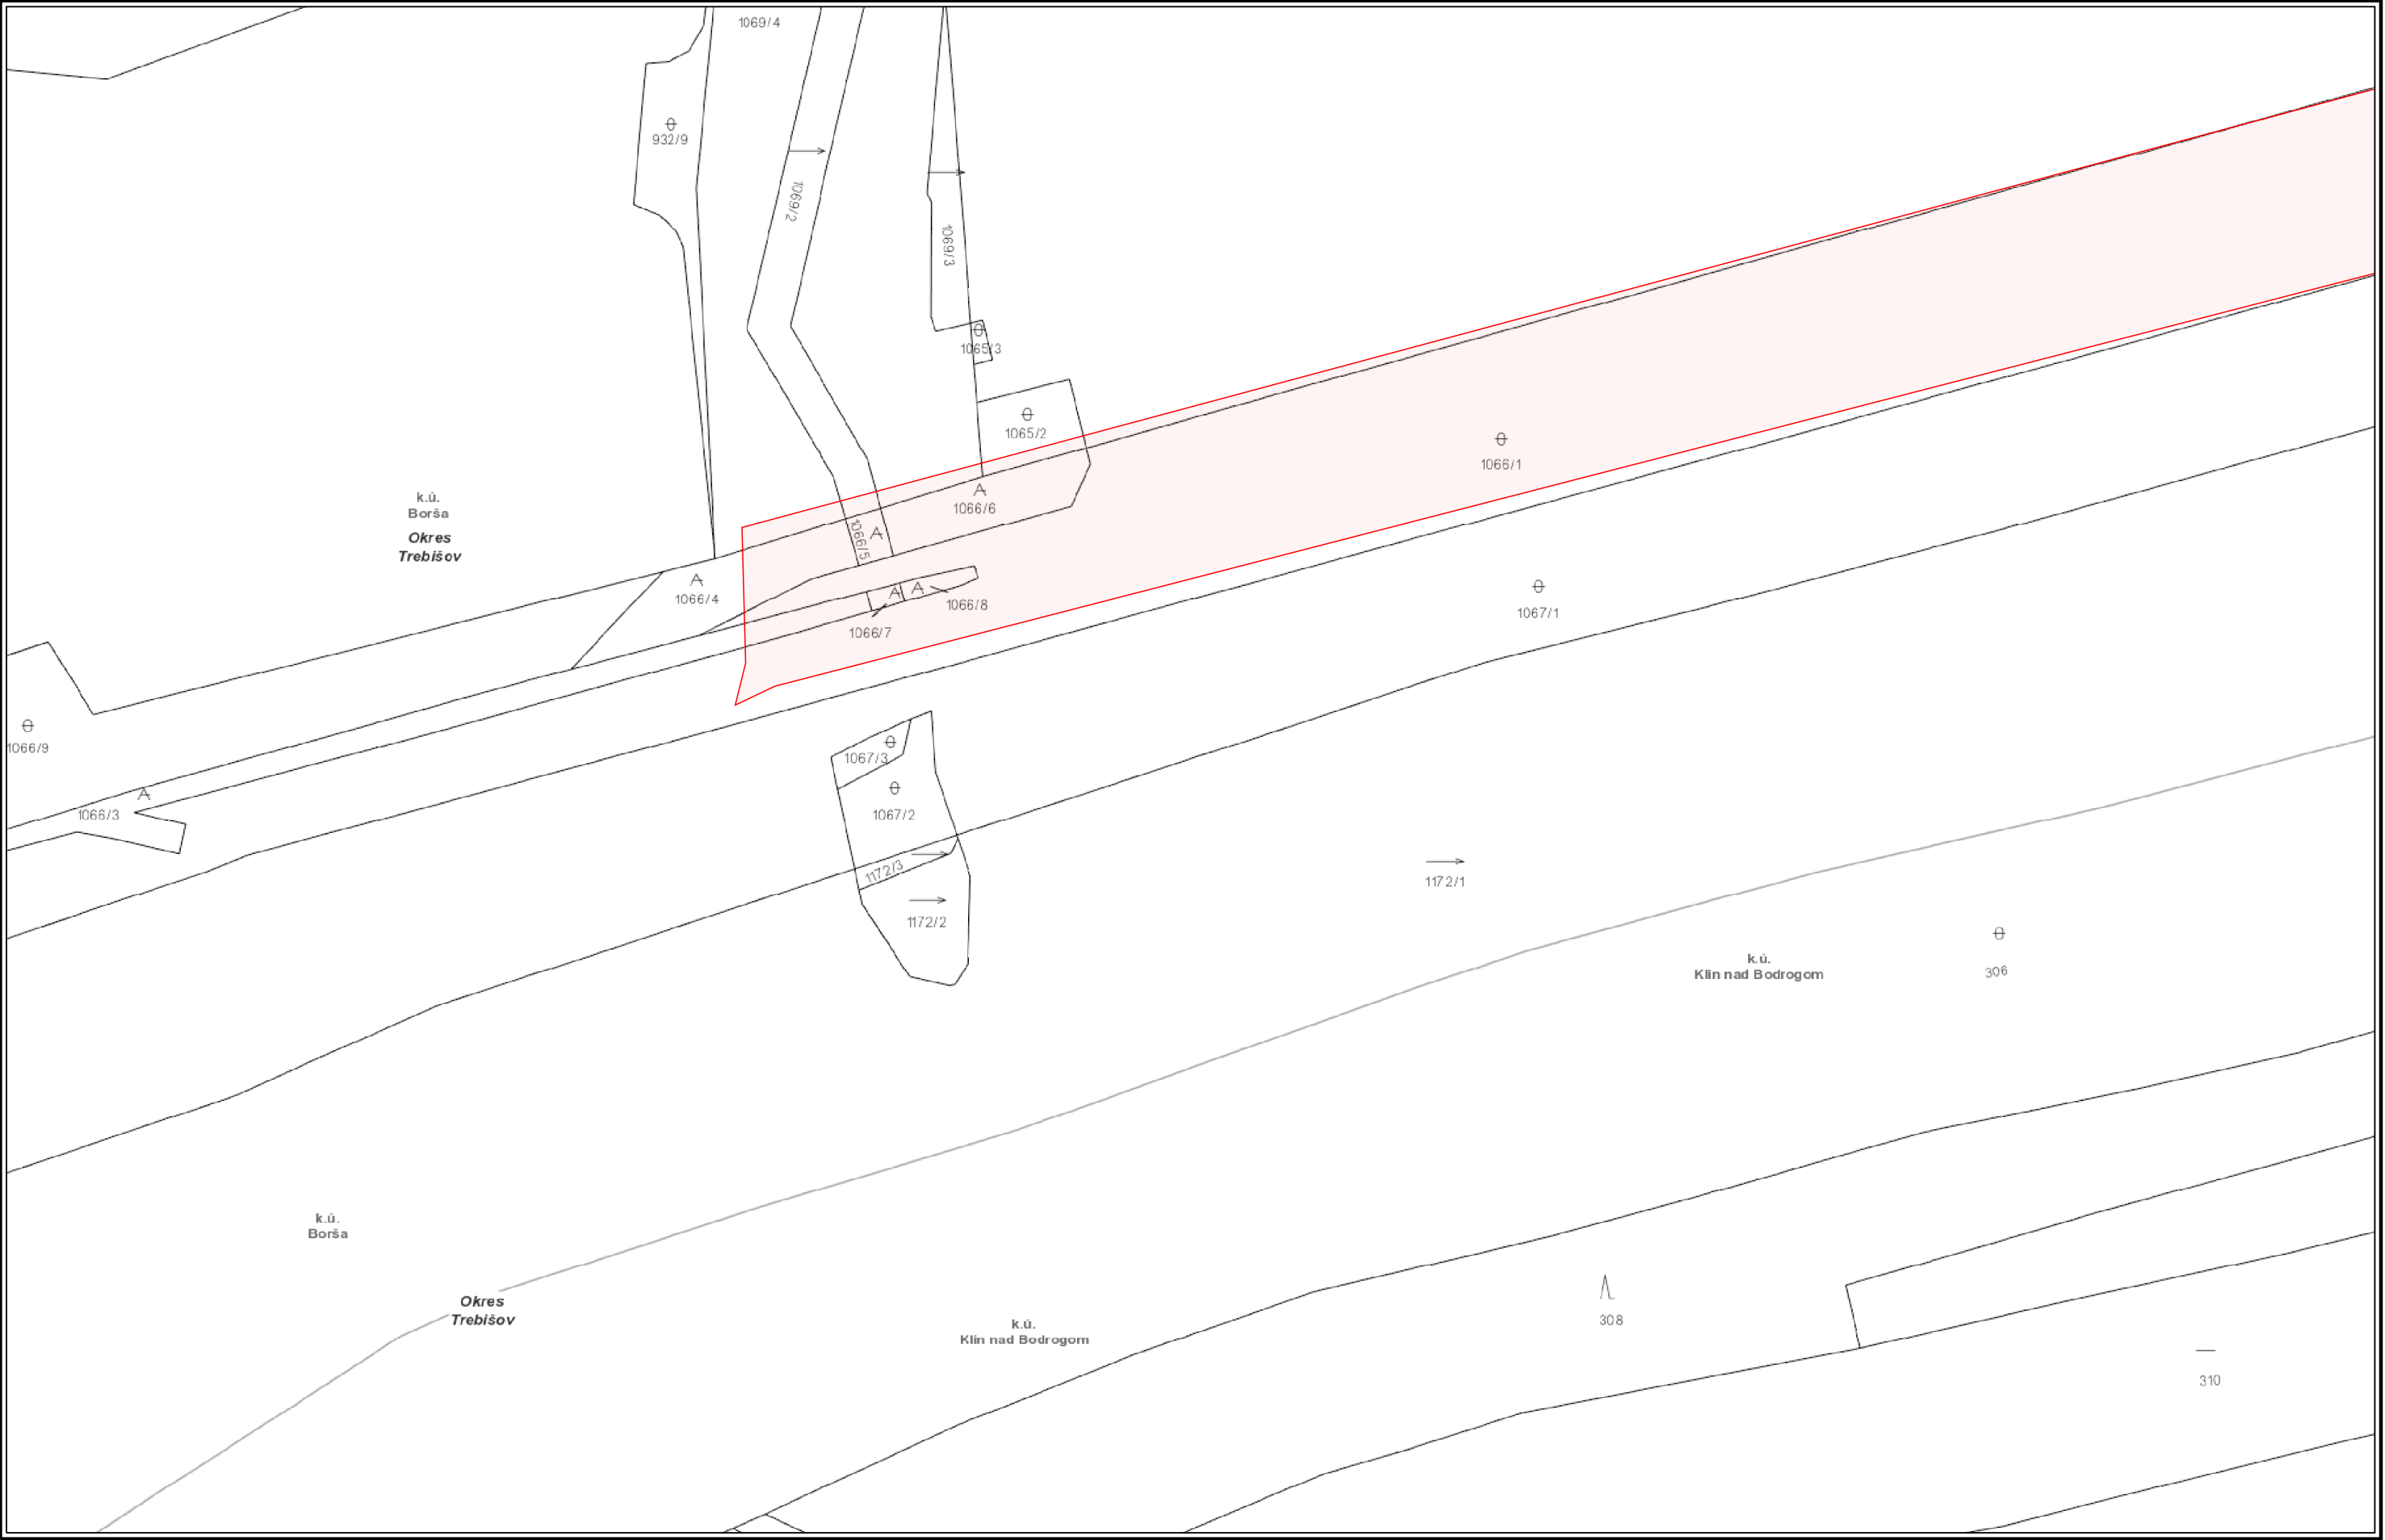

VYSVETLIVKY

NTL plynovod	STL2 plynovod	Elektrická prípojka
STL1 plynovod	VTL plynovod	Kábel PKO
Zrušený plynovod	Anódové uzemnenie	




Číslo žiadosti: EPPZ2024010023



## VYSVETLIVKY

 NTL plynovod	 STL2 plynovod	 Elektrická prípojka
STL1 plynovod	VTL plynovod	Kábel PKO
	Zrušený plynovod	Anódové uzemnenie

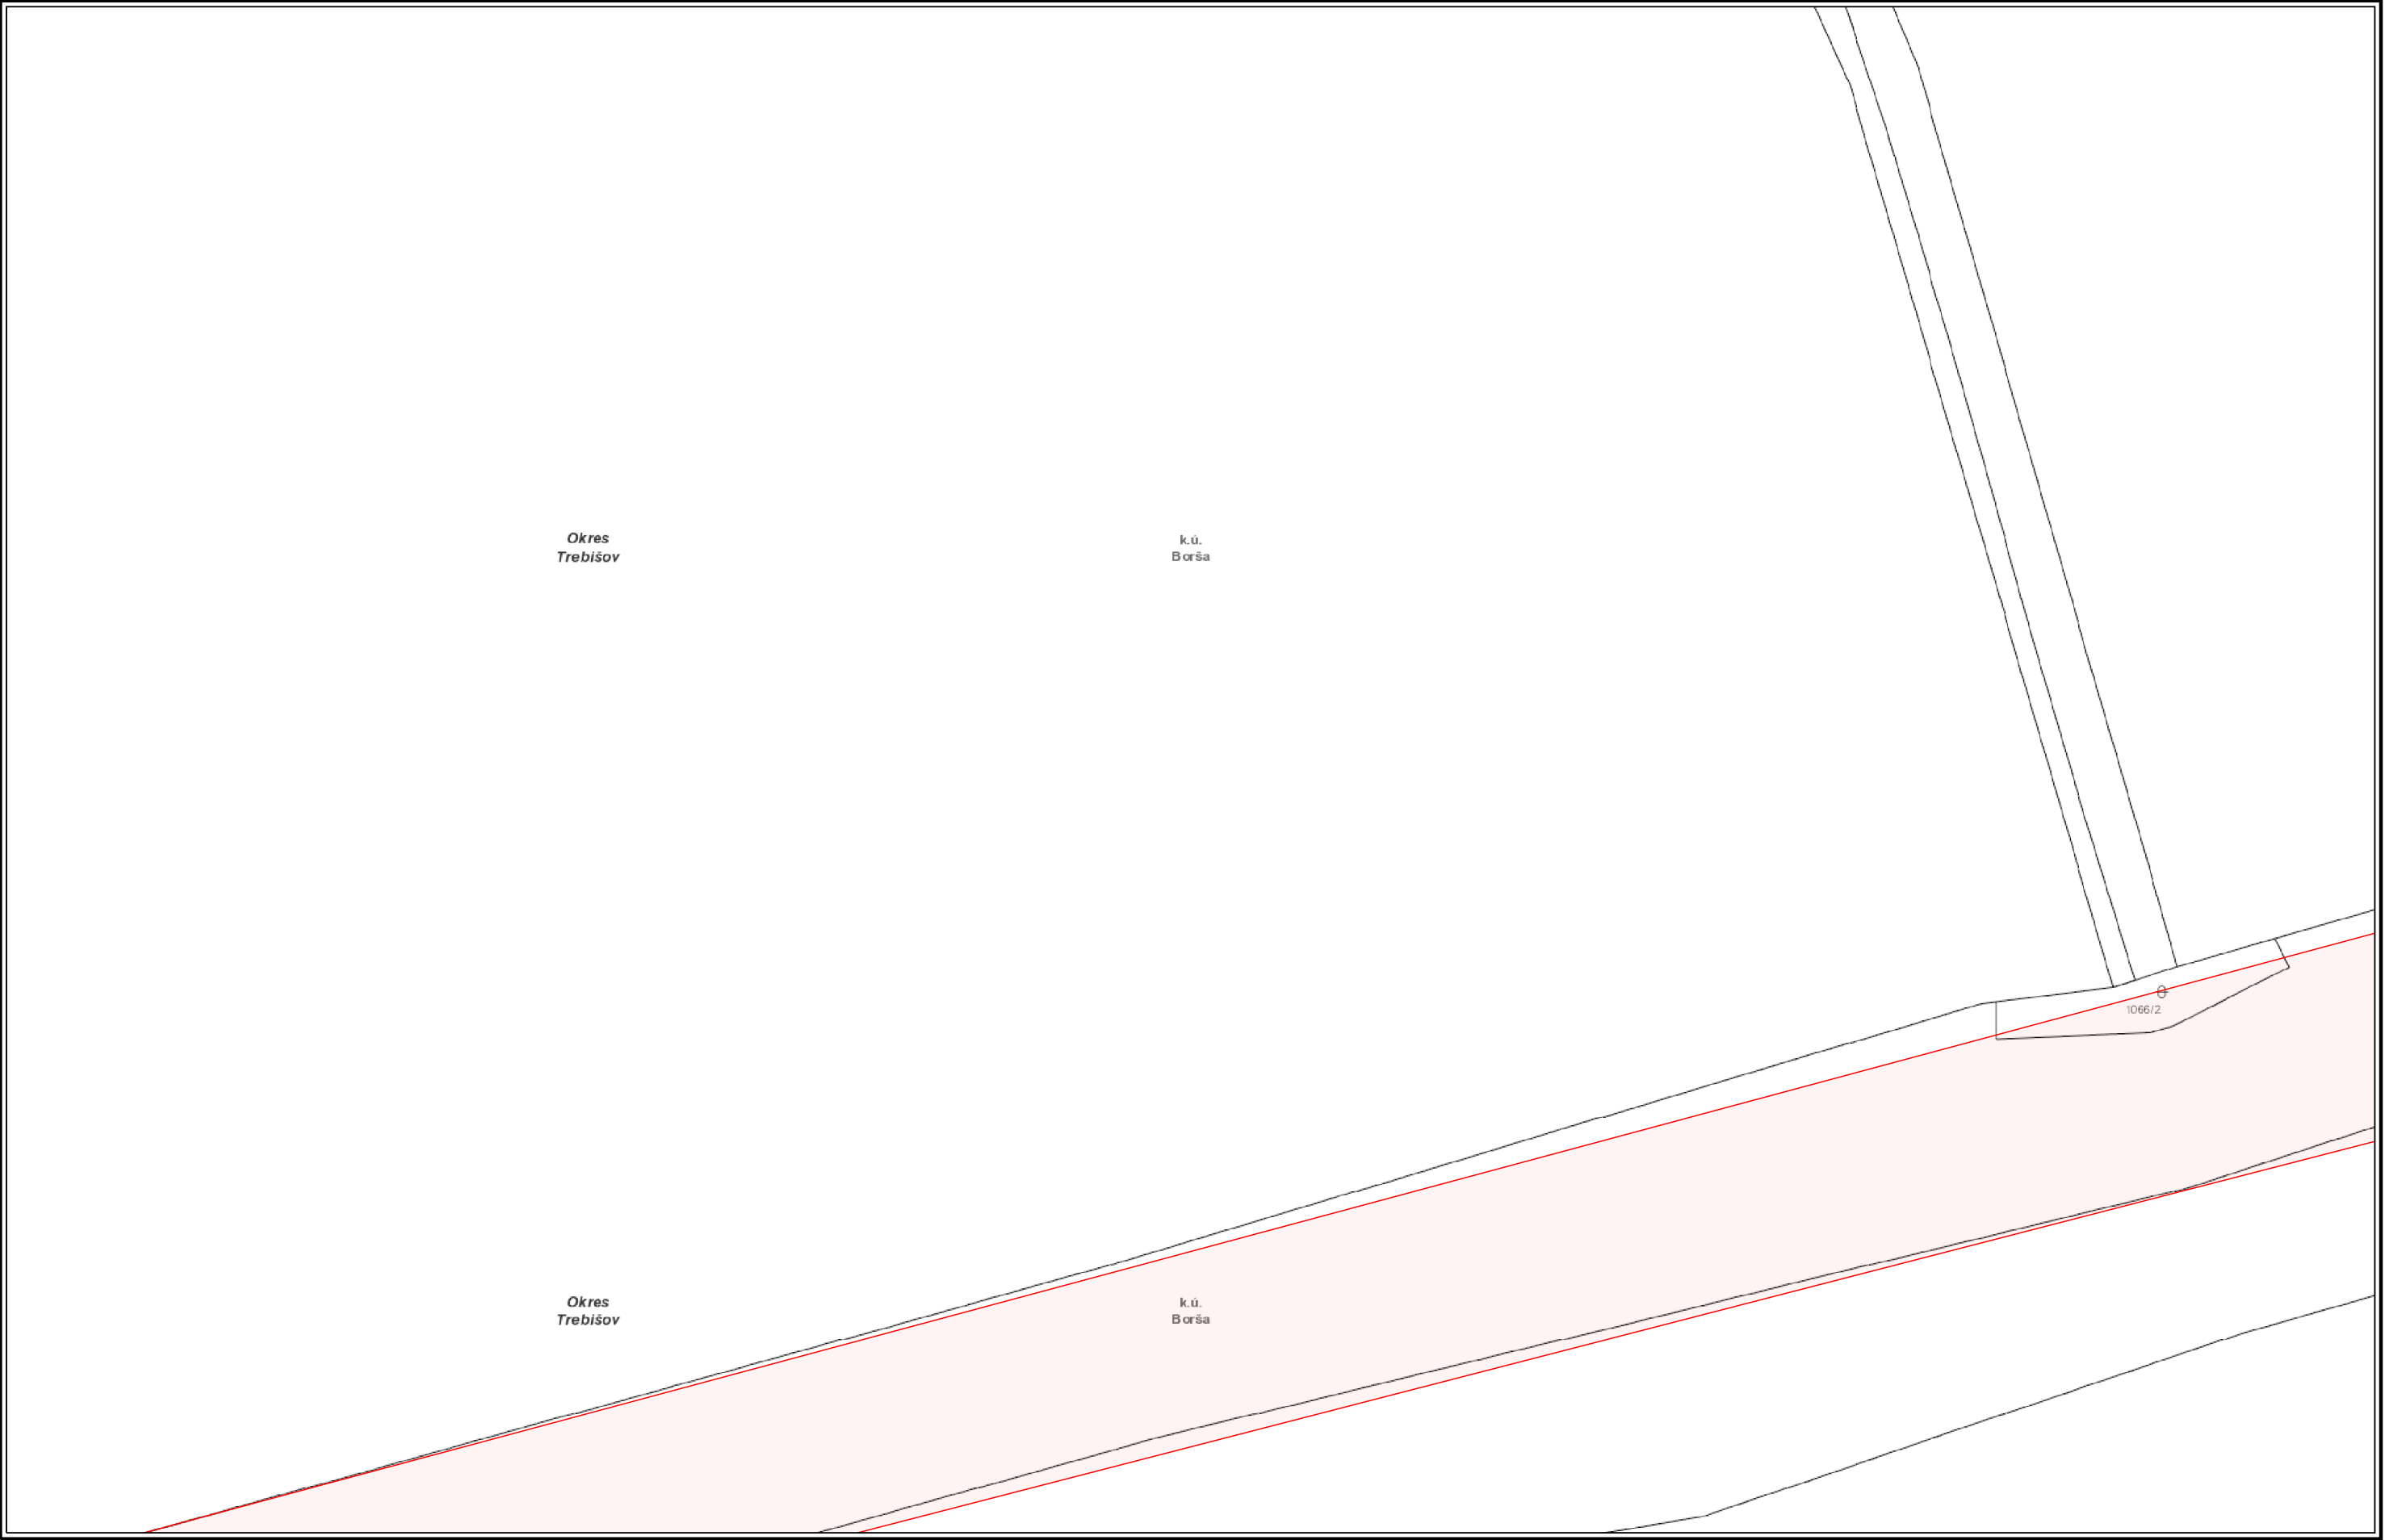


VYSVETLIVKY

NTL plynovod	STL2 plynovod	Elektrická prípojka
STL1 plynovod	VTL plynovod	Kábel PKO
	Zrušený plynovod	Anódové uzemnenie



Číslo žiadosti: EPPZ2024010023

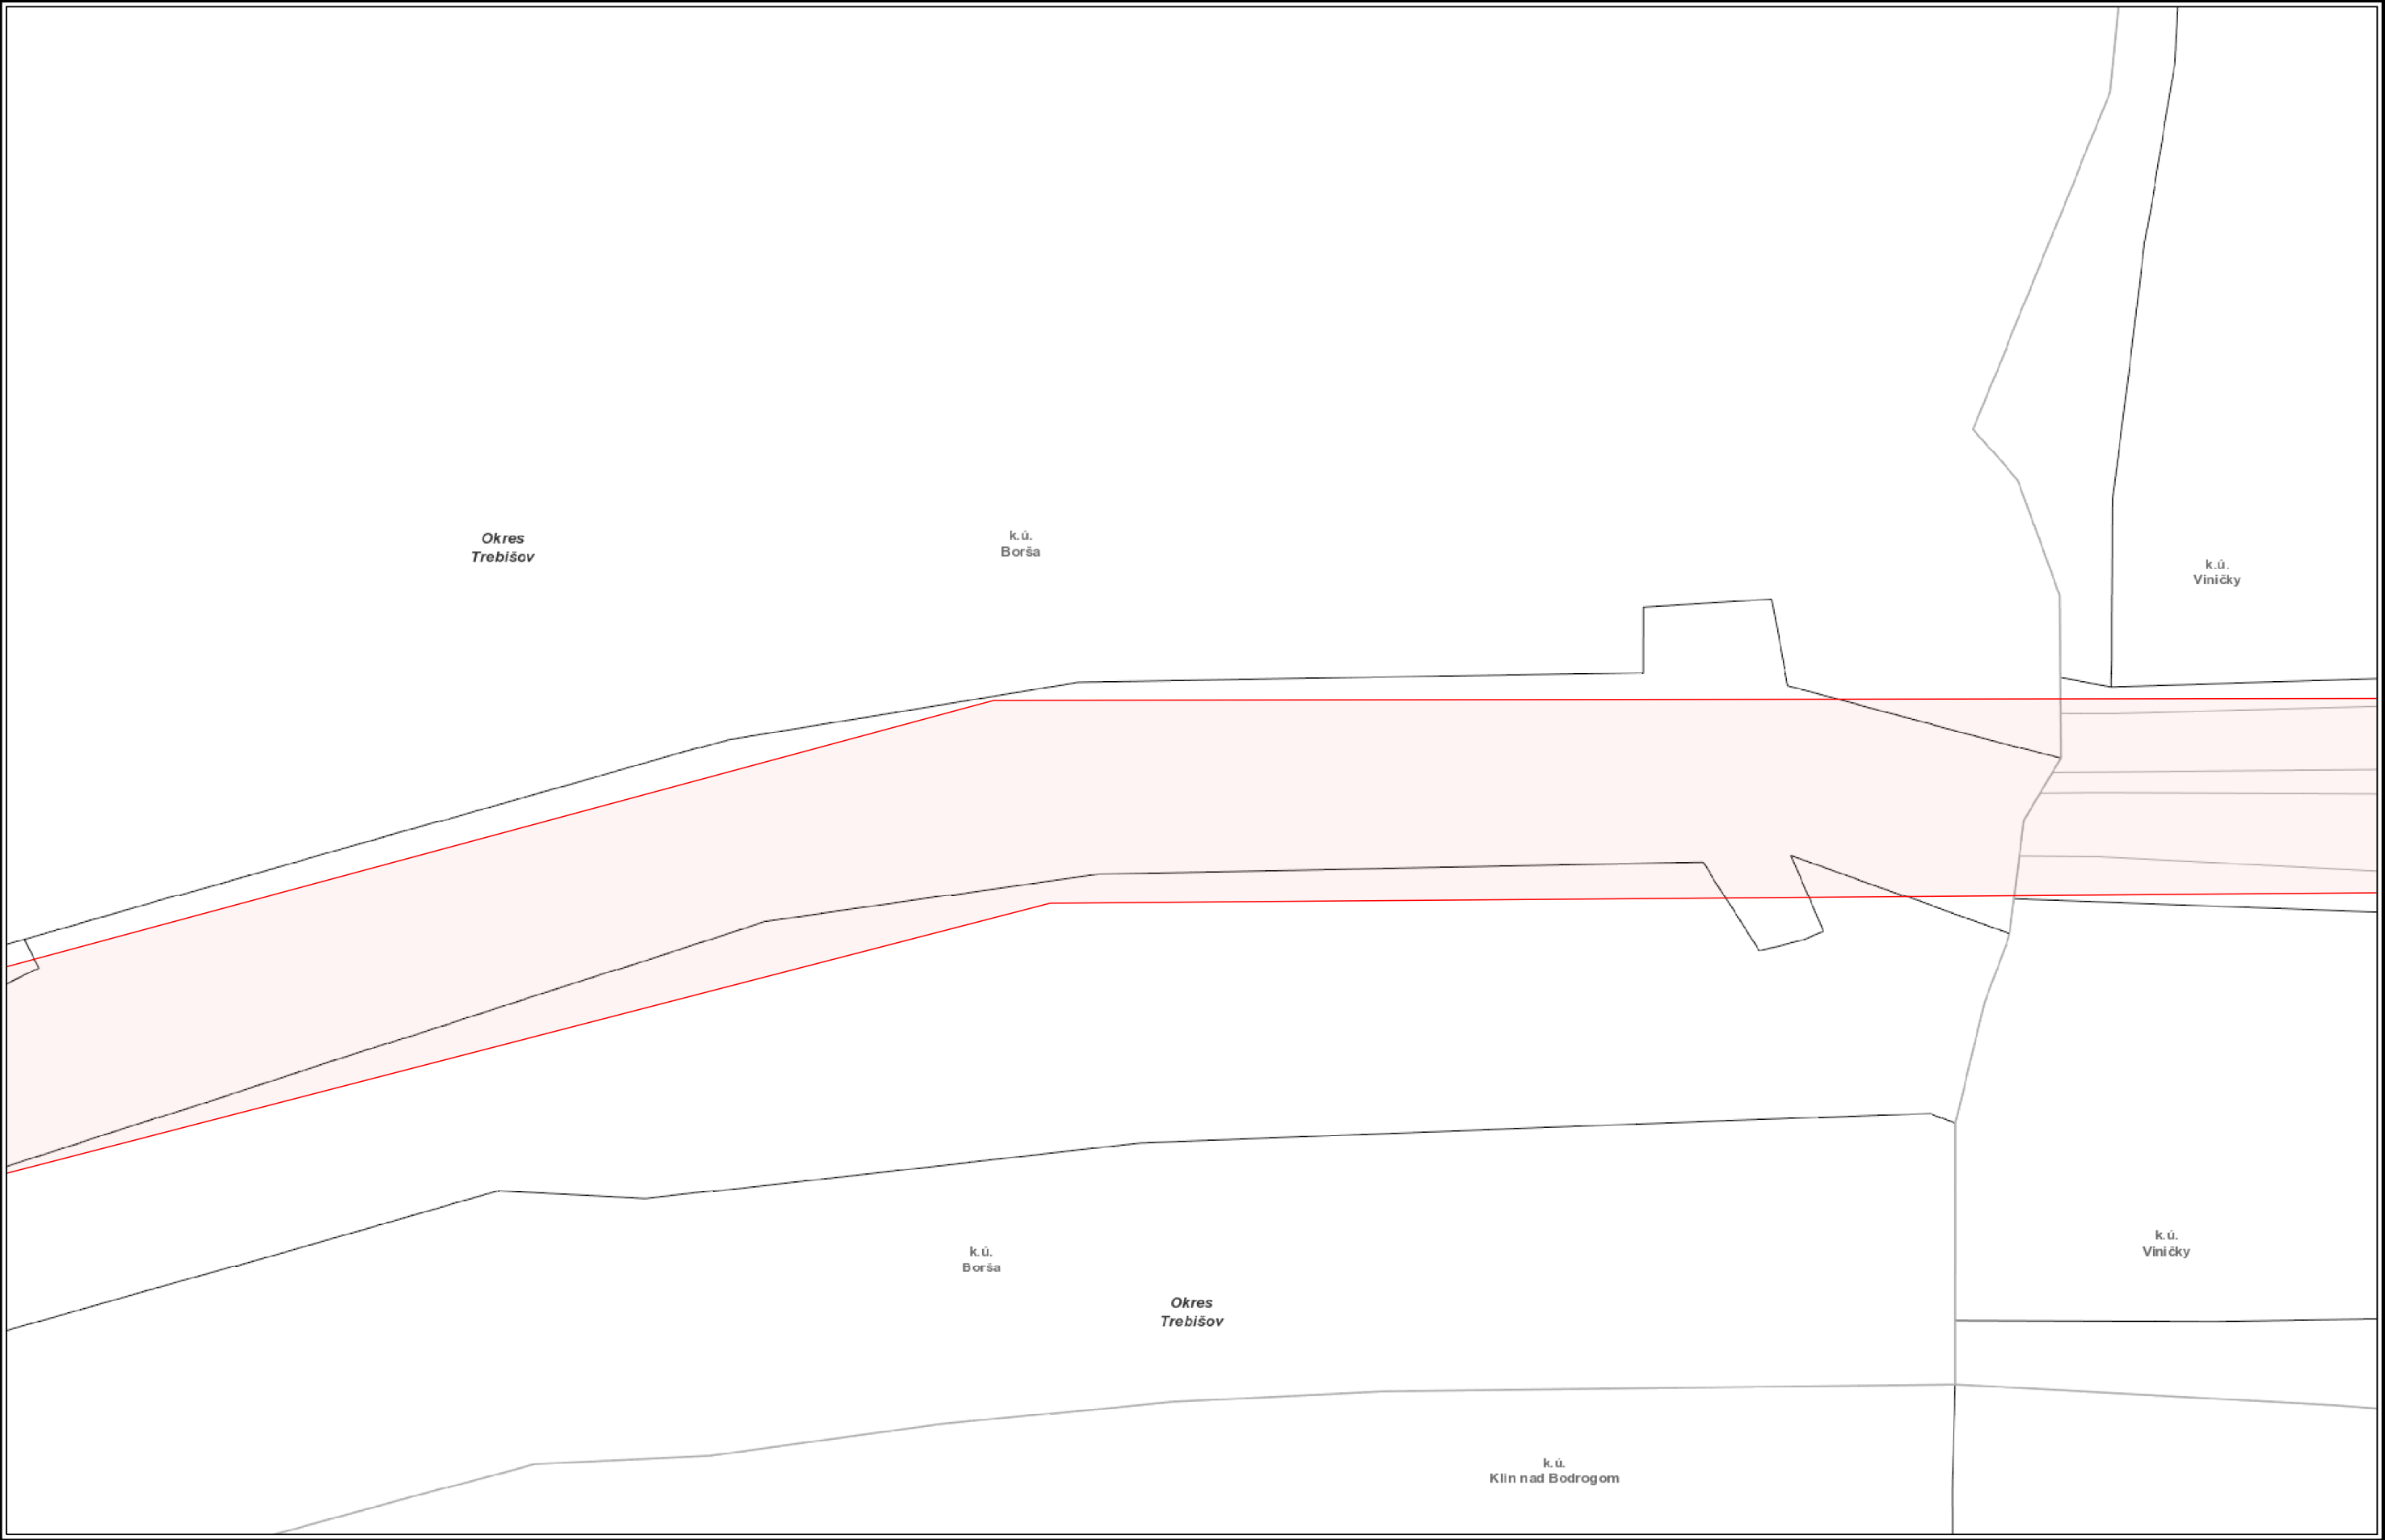


VYSVETLIVKY

NTL plynovod	STL2 plynovod	Elektrická prípojka
STL1 plynovod	VTL plynovod	Kábel PKO
Zrušený plynovod	Anódové uzemnenie	






Číslo žiadosti: EPPZ2024010023

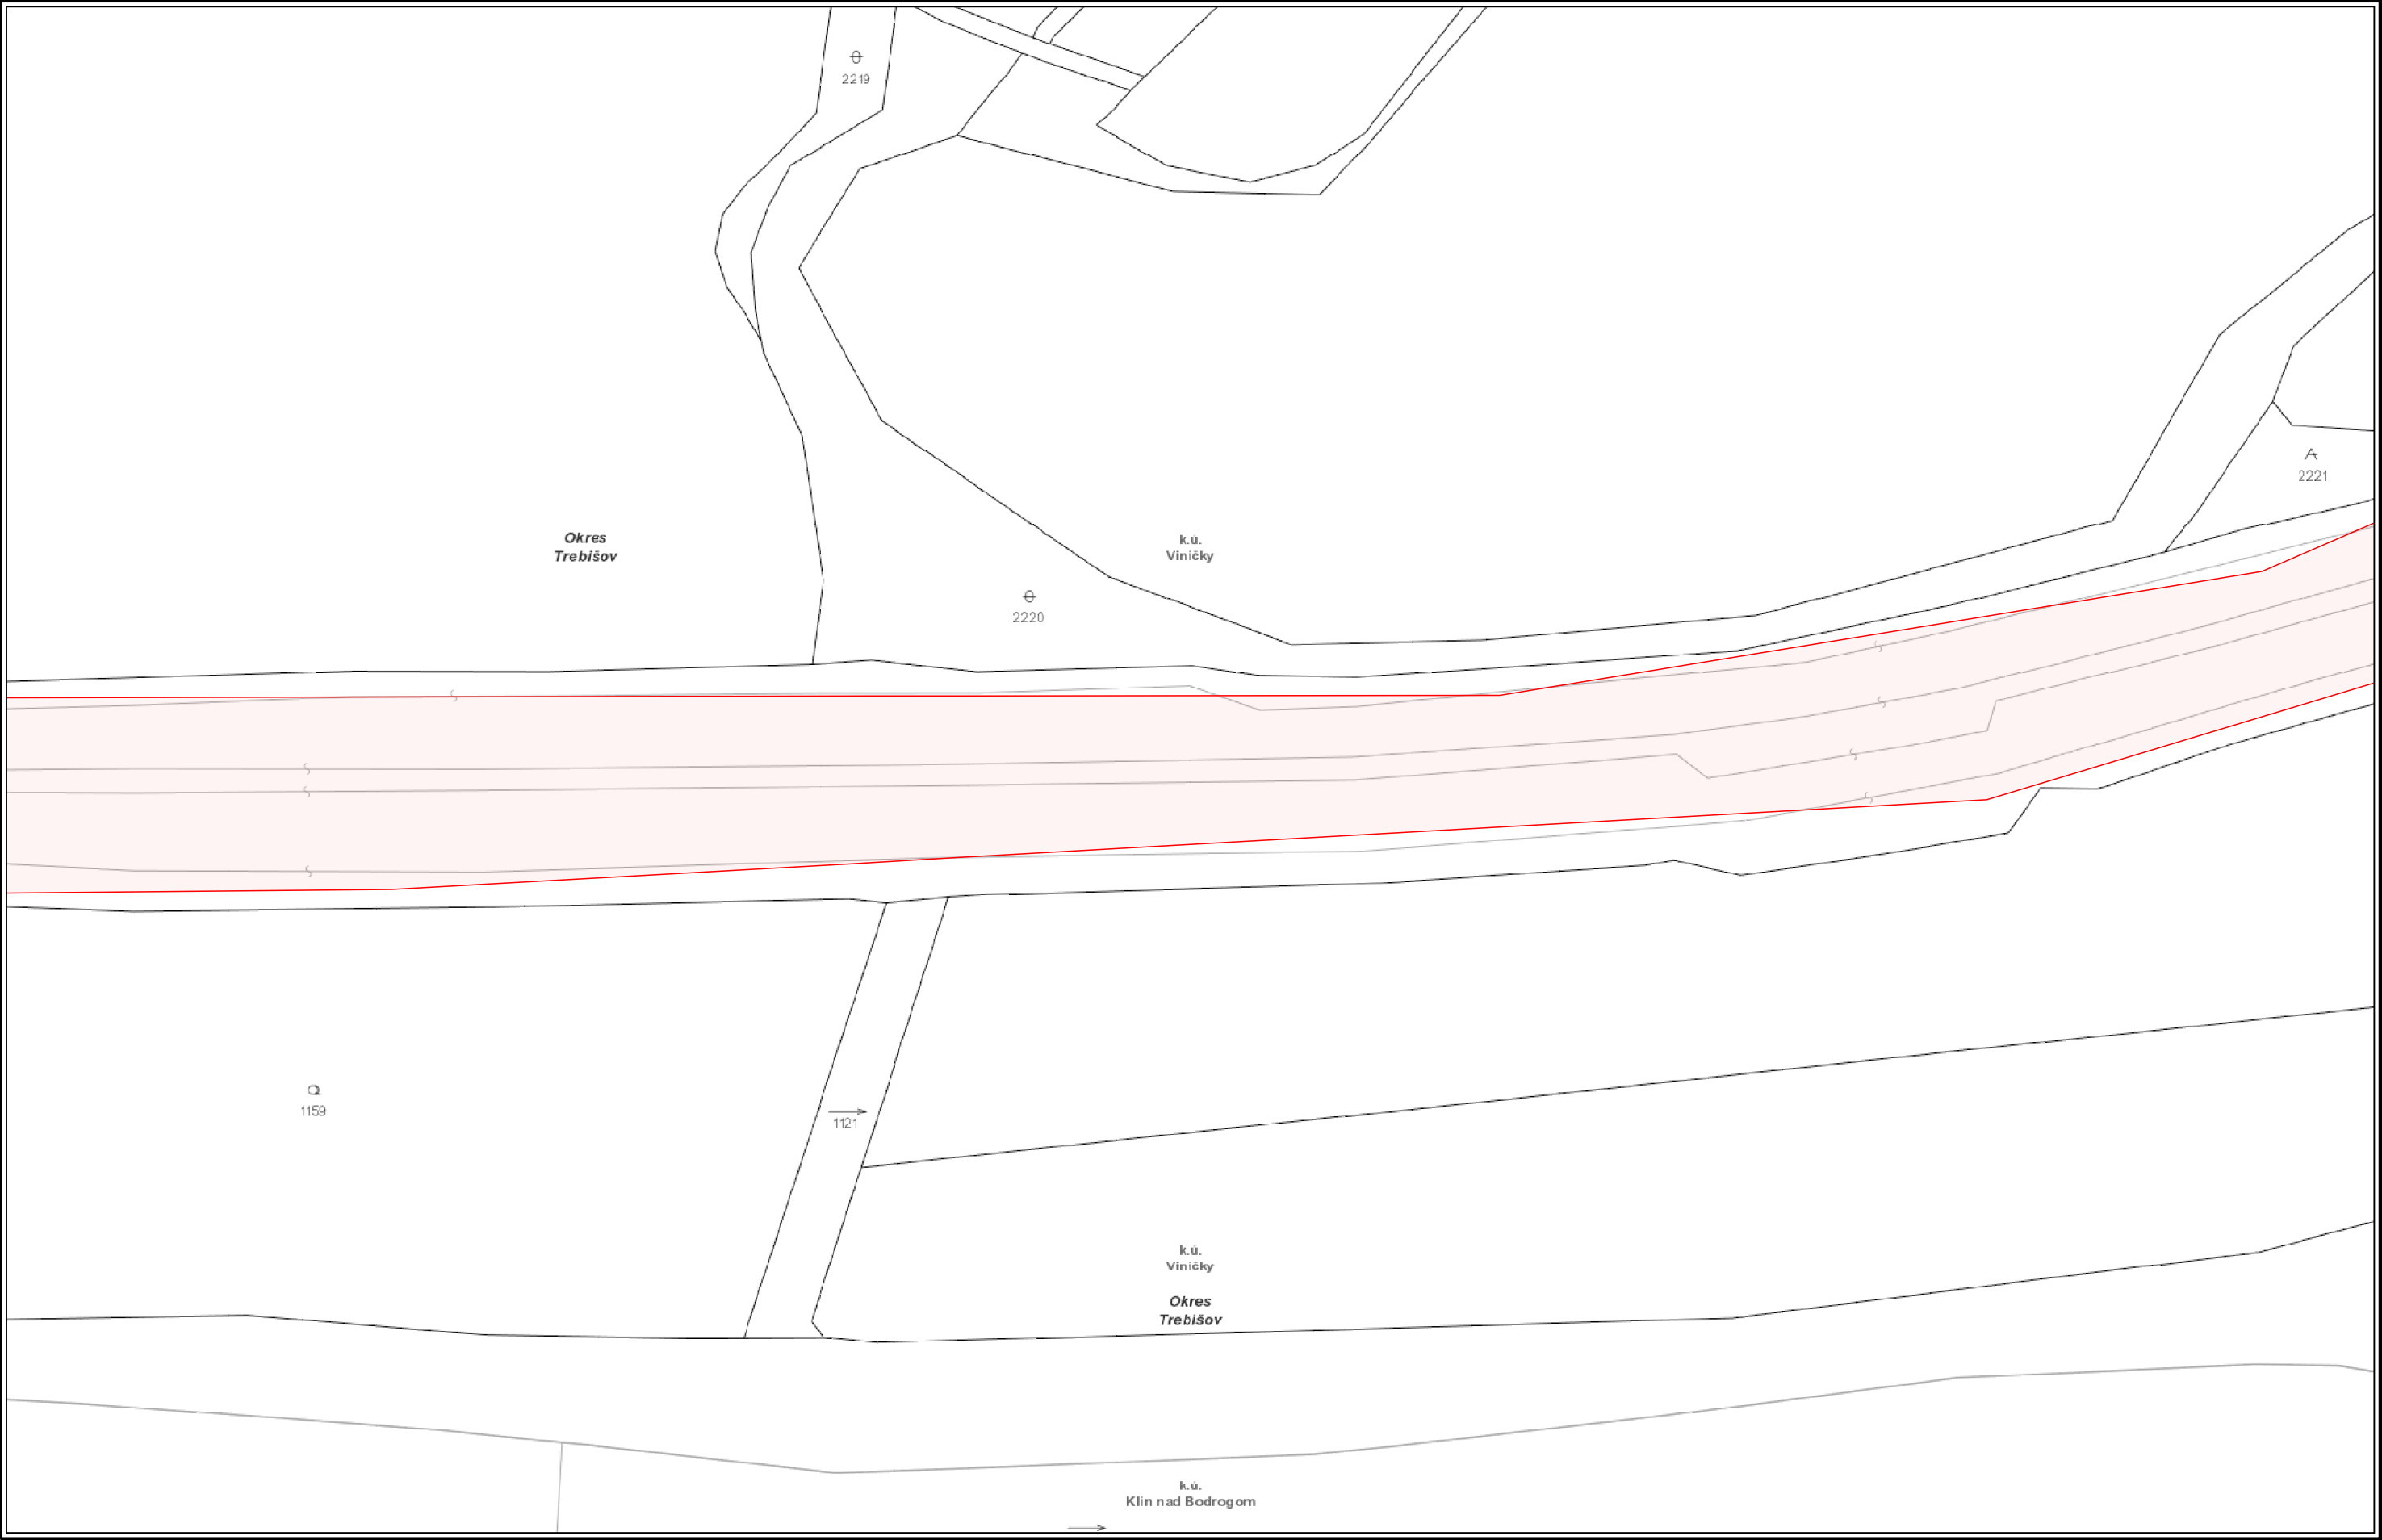

VYSVETLIVKY		
<span style="color: red;">—</span> NTL plynovod	<span style="color: green;">—</span> STL2 plynovod	<span style="color: purple;">—</span> Elektrická prípojka
<span style="color: cyan;">—</span> STL1 plynovod	<span style="color: yellow;">—</span> VTL plynovod	<span style="color: purple;">—</span> Kábel PKO
	<span style="color: grey;">—</span> Zrušený plynovod	<span style="color: green;">•</span> Anódové uzemnenie




Číslo žiadosti: EPPZ2024010023

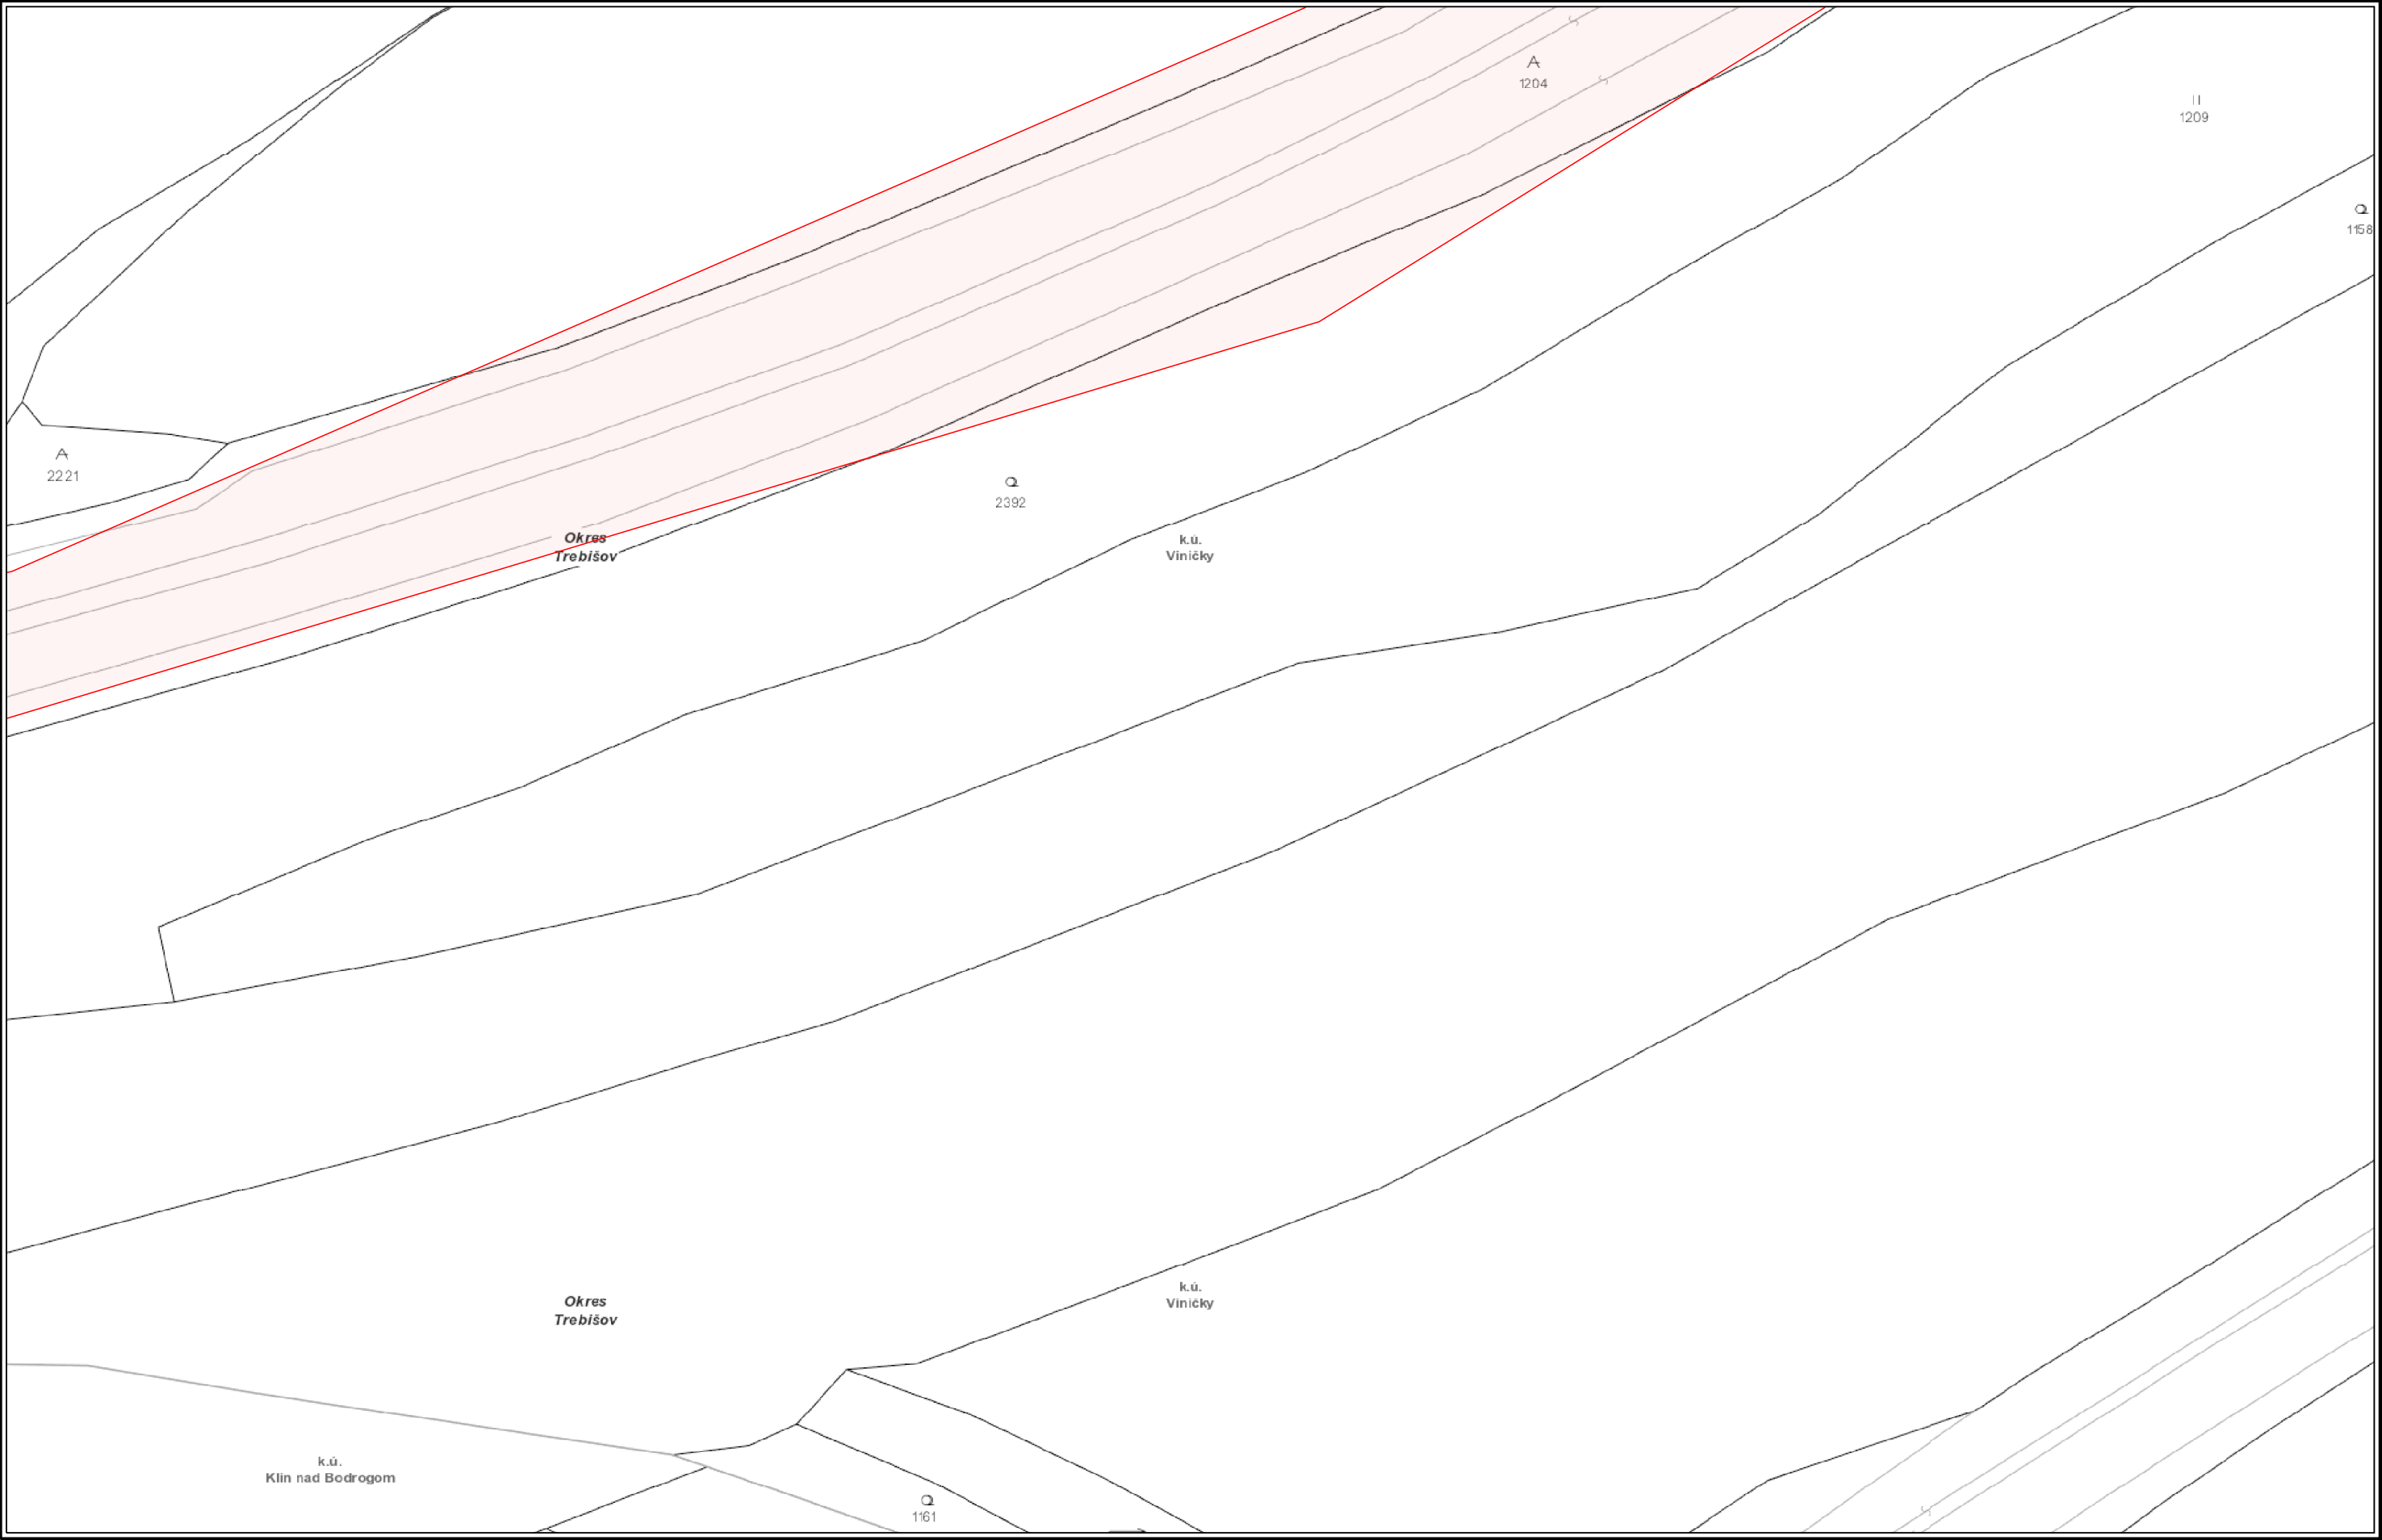

VYSVETLIVKY


NTL plynovod	STL2 plynovod	Elektrická prípojka
STL1 plynovod	VTL plynovod	Kábel PKO
	Zrušený plynovod	Anódové uzemnenie

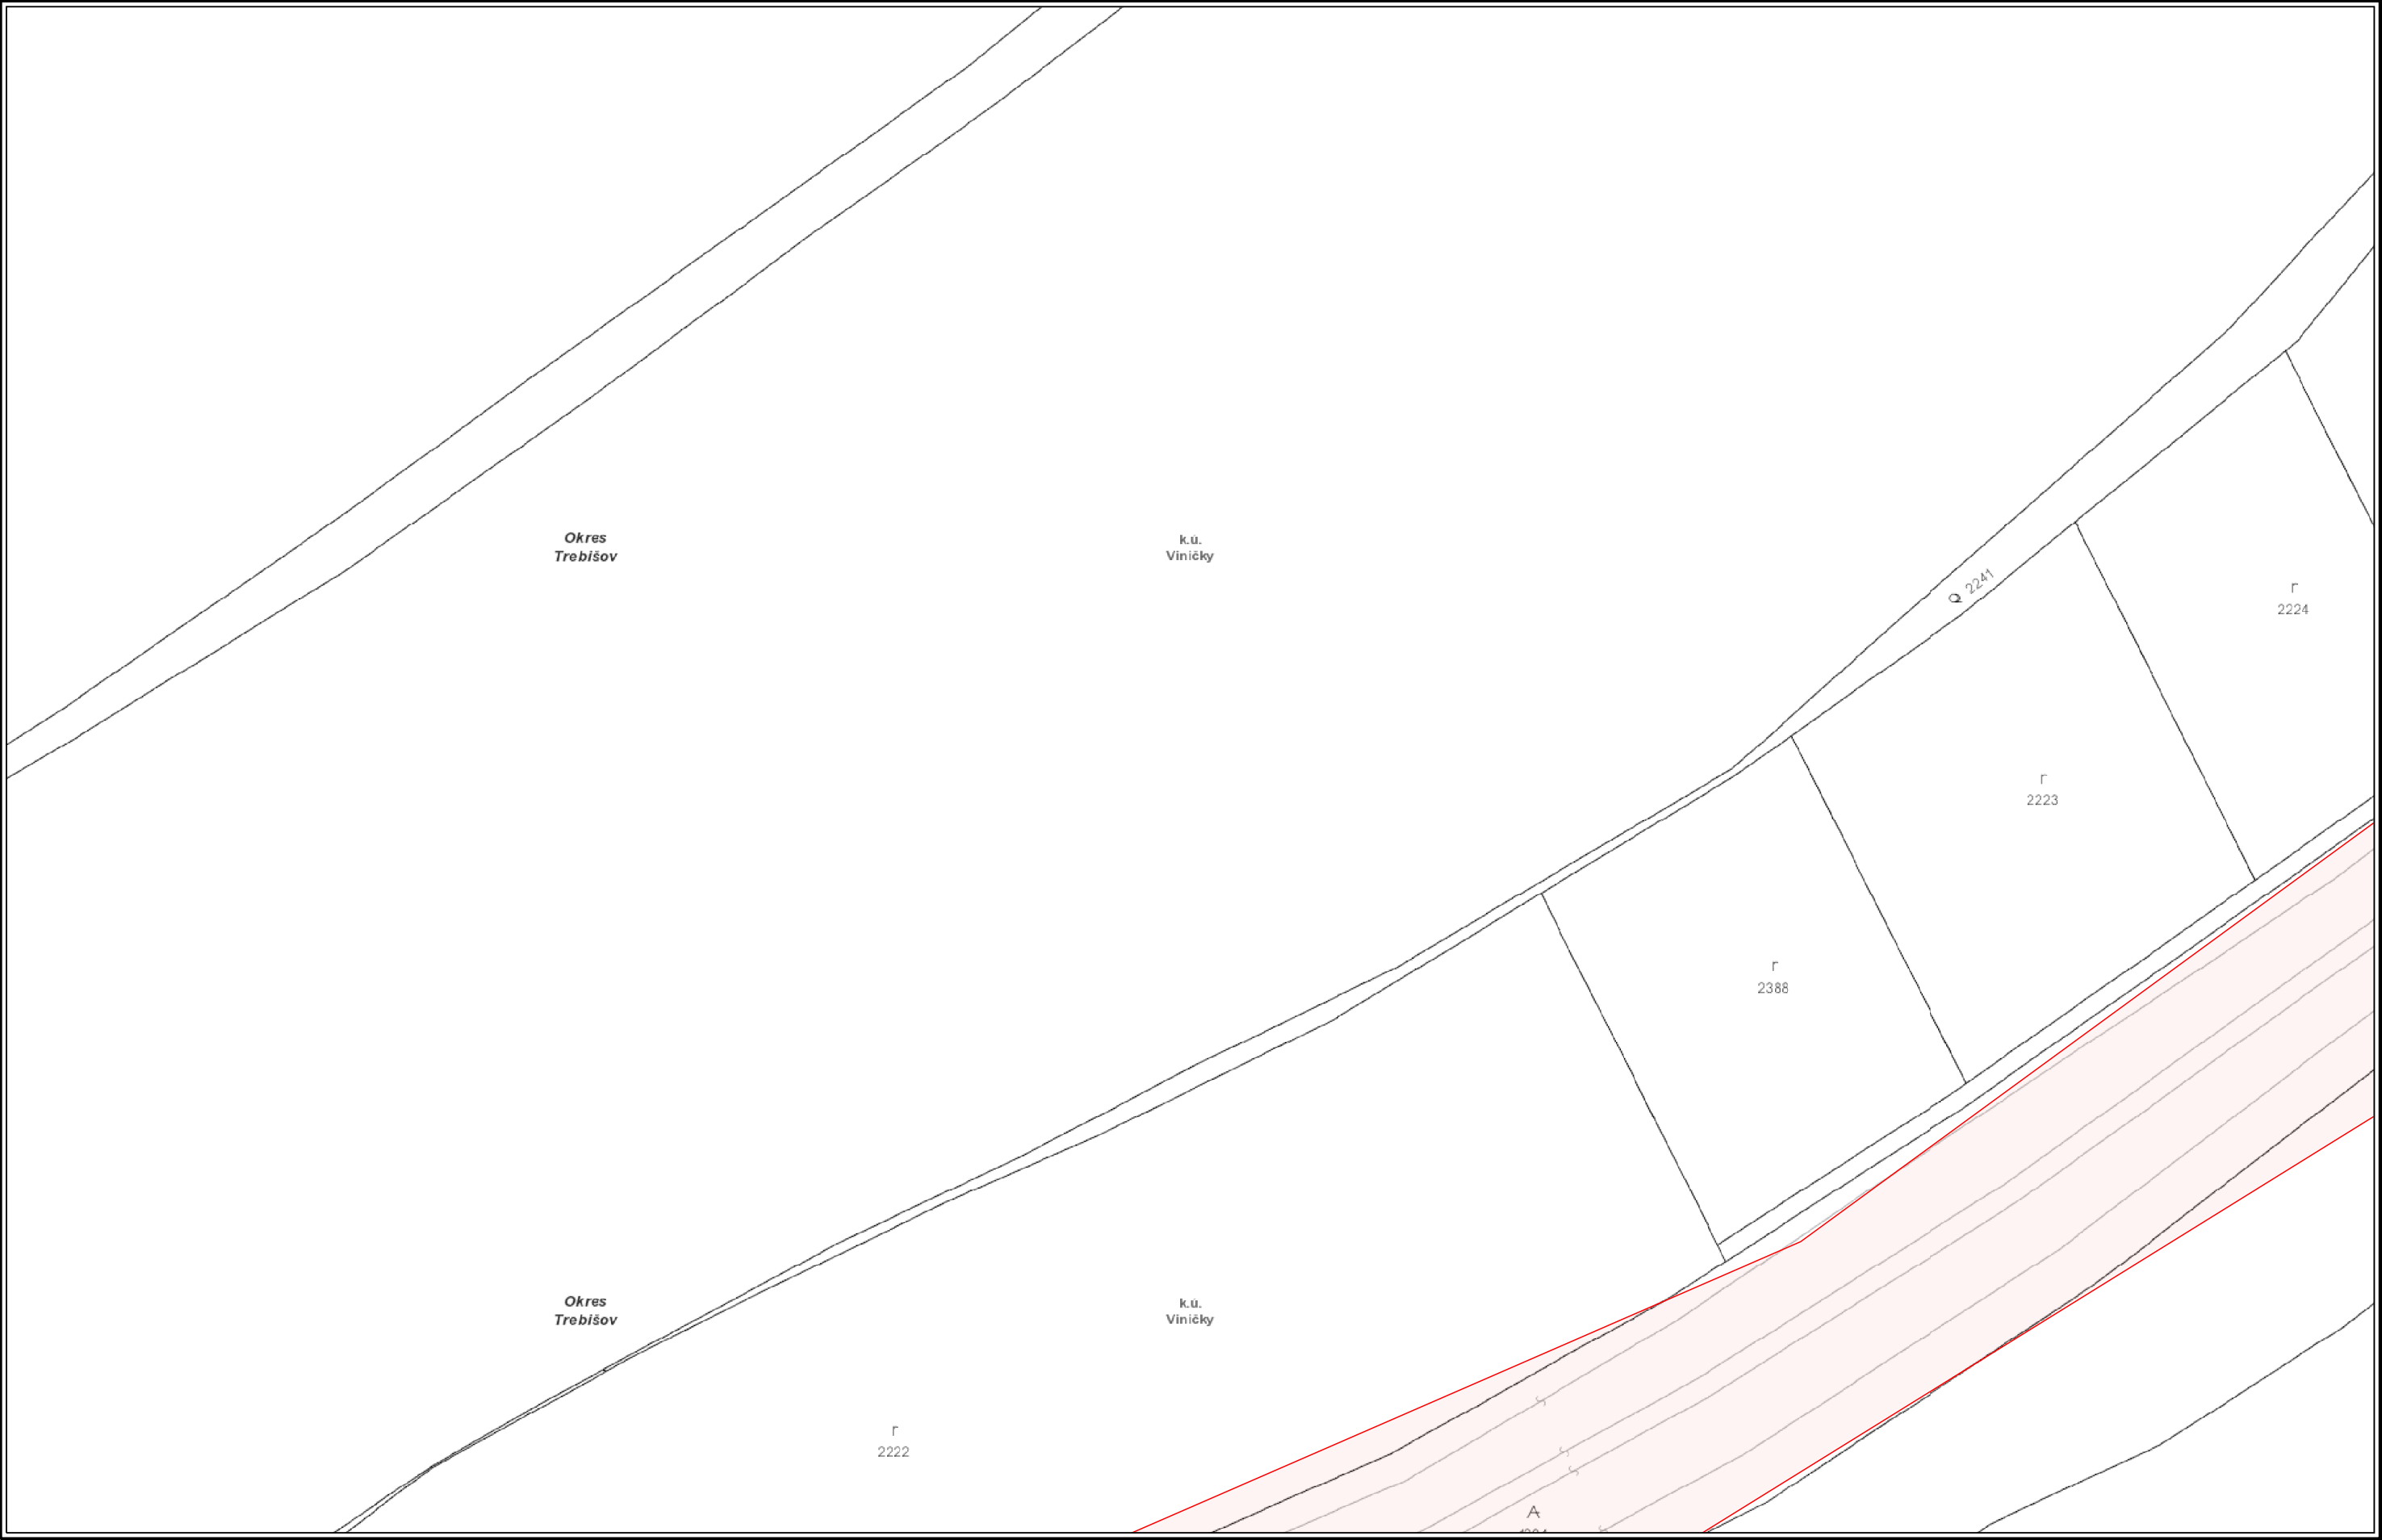





Číslo žiadosti: EPPZ2024010023

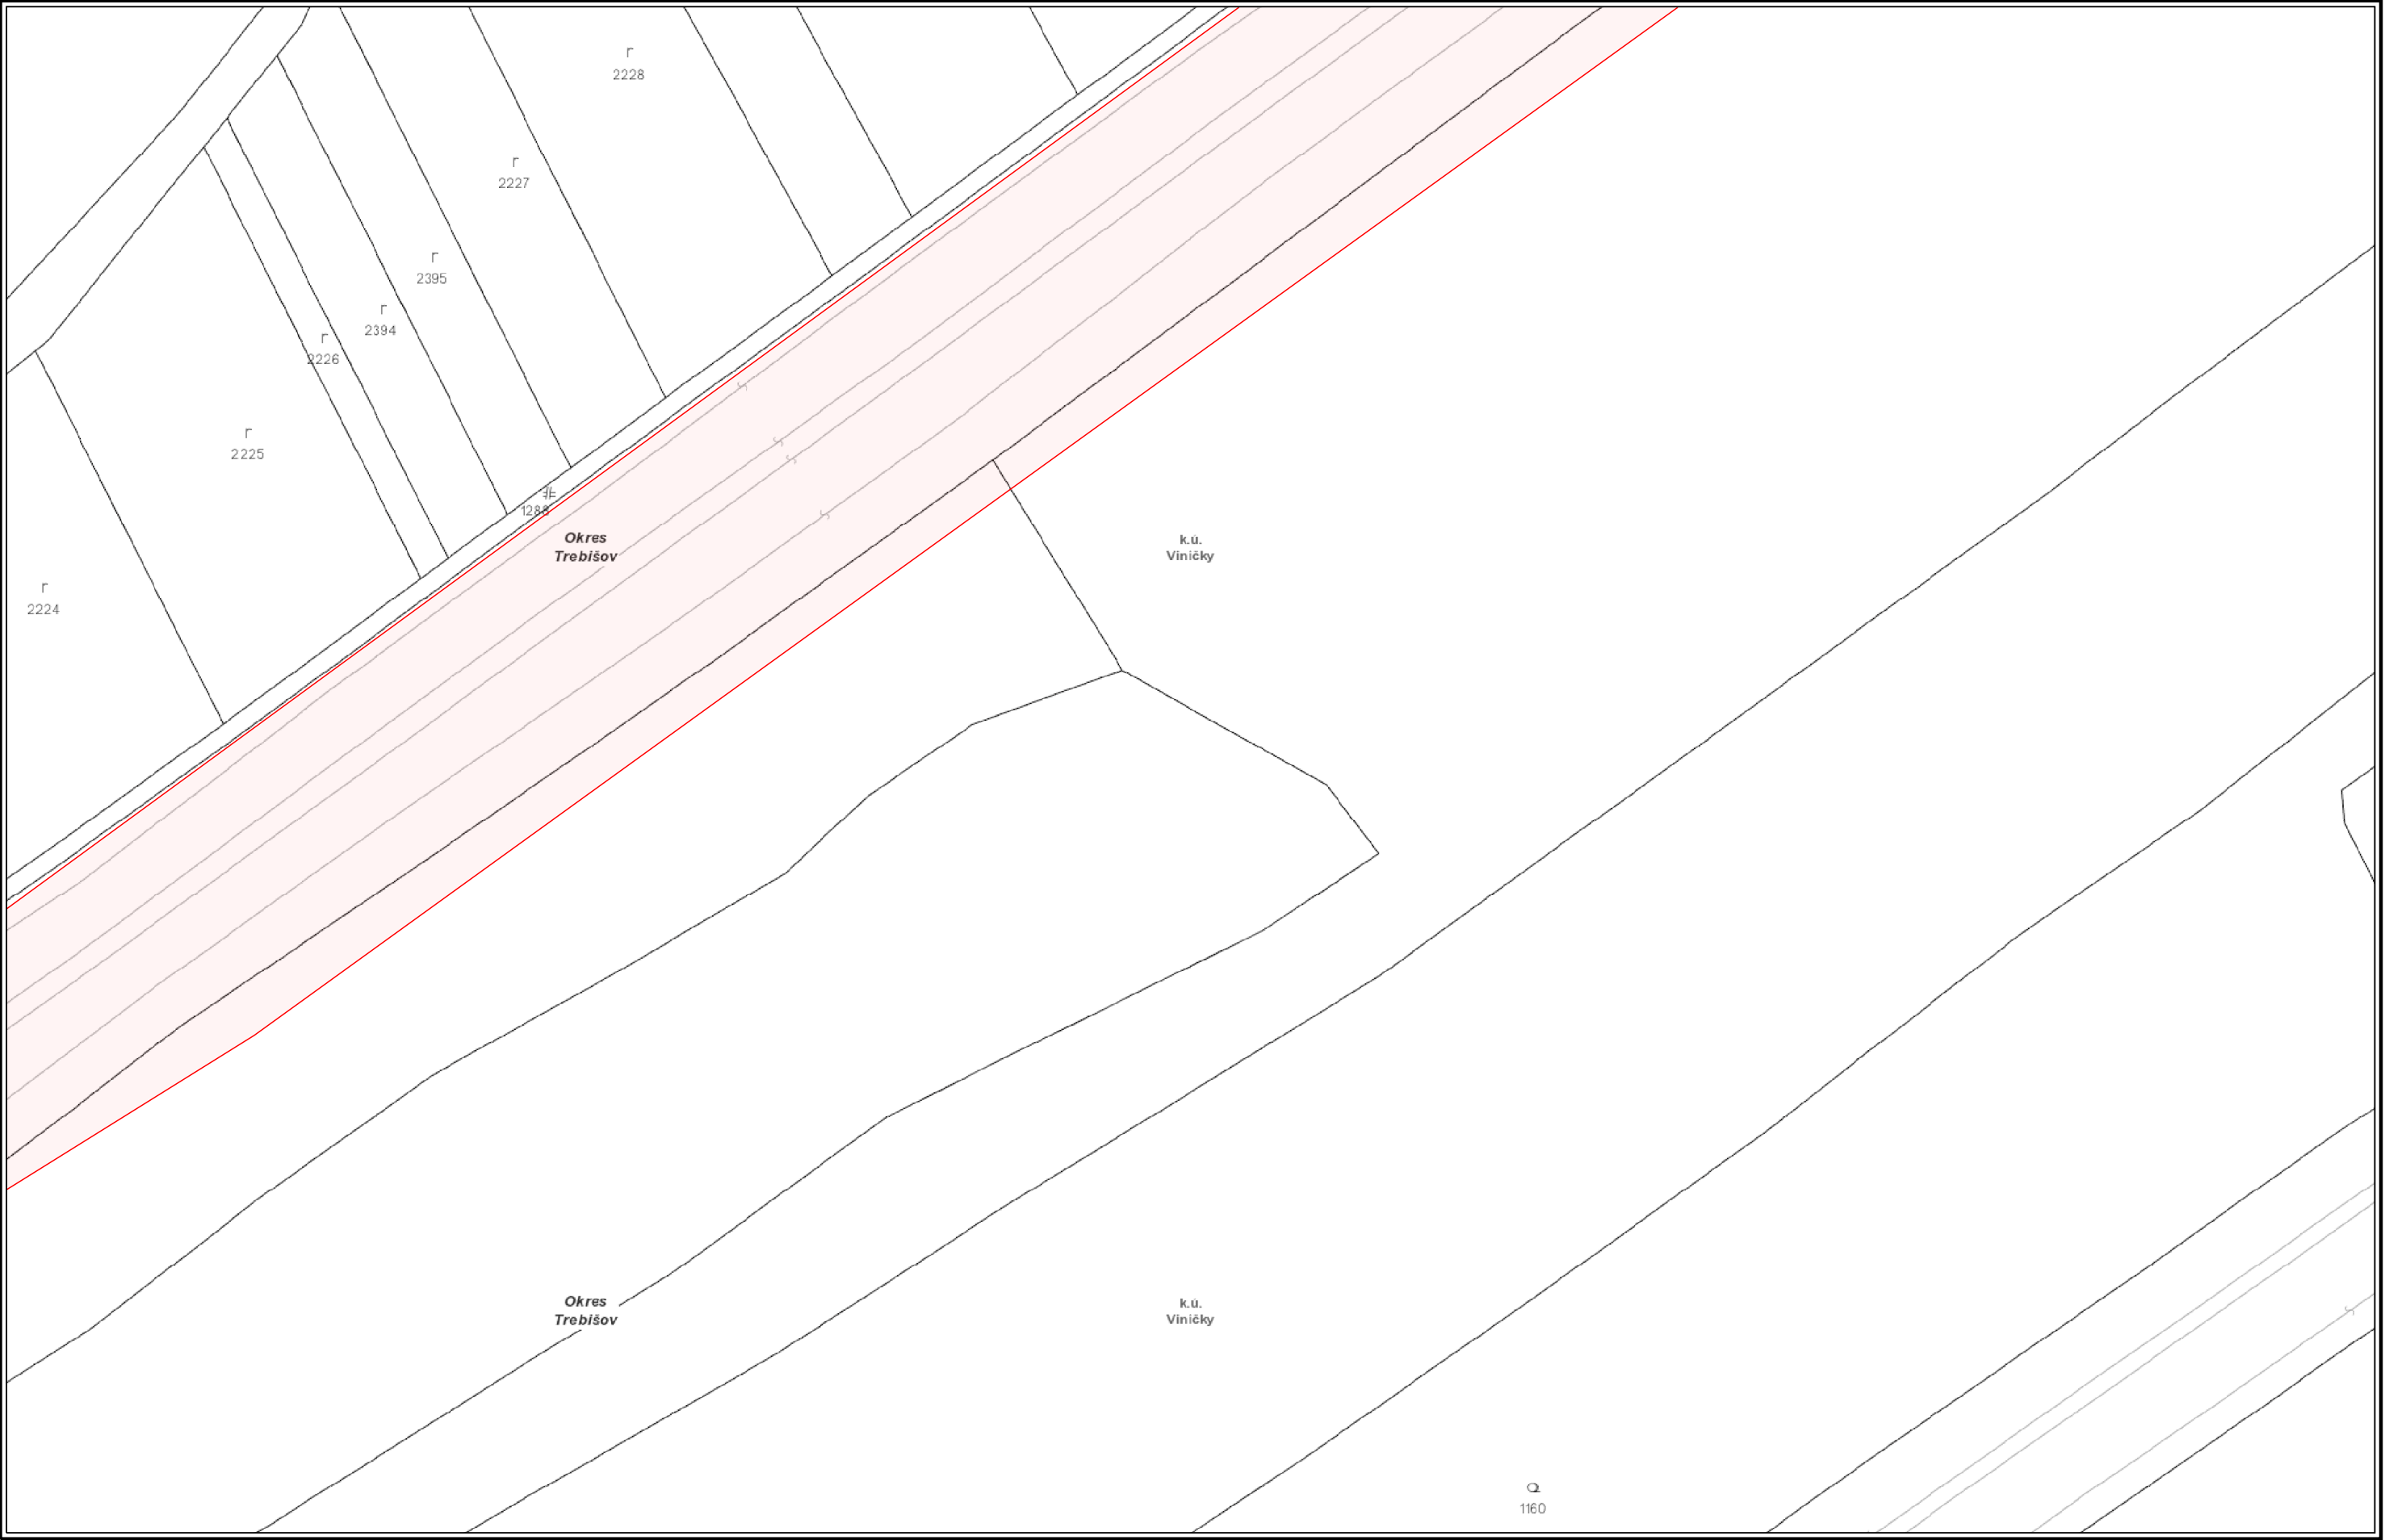

VYSVETLIVKY

NTL plynovod	STL2 plynovod	Elektrická prípojka
STL1 plynovod	VTL plynovod	Kábel PKO
Zrušený plynovod	Anódové uzemnenie	




Číslo žiadosti: EPPZ2024010023



VYSVETLIVKY		
<span style="color: red;">—</span> NTL plynovod	<span style="color: green;">—</span> STL2 plynovod	<span style="color: purple;">—</span> Elektrická prípojka
<span style="color: cyan;">—</span> STL1 plynovod	<span style="color: yellow;">—</span> VTL plynovod	<span style="color: purple;">—</span> Kábel PKO
	<span style="color: grey;">—</span> Zrušený plynovod	<span style="color: green;">•</span> Anódové uzemnenie



Číslo žiadosti: EPPZ2024010023

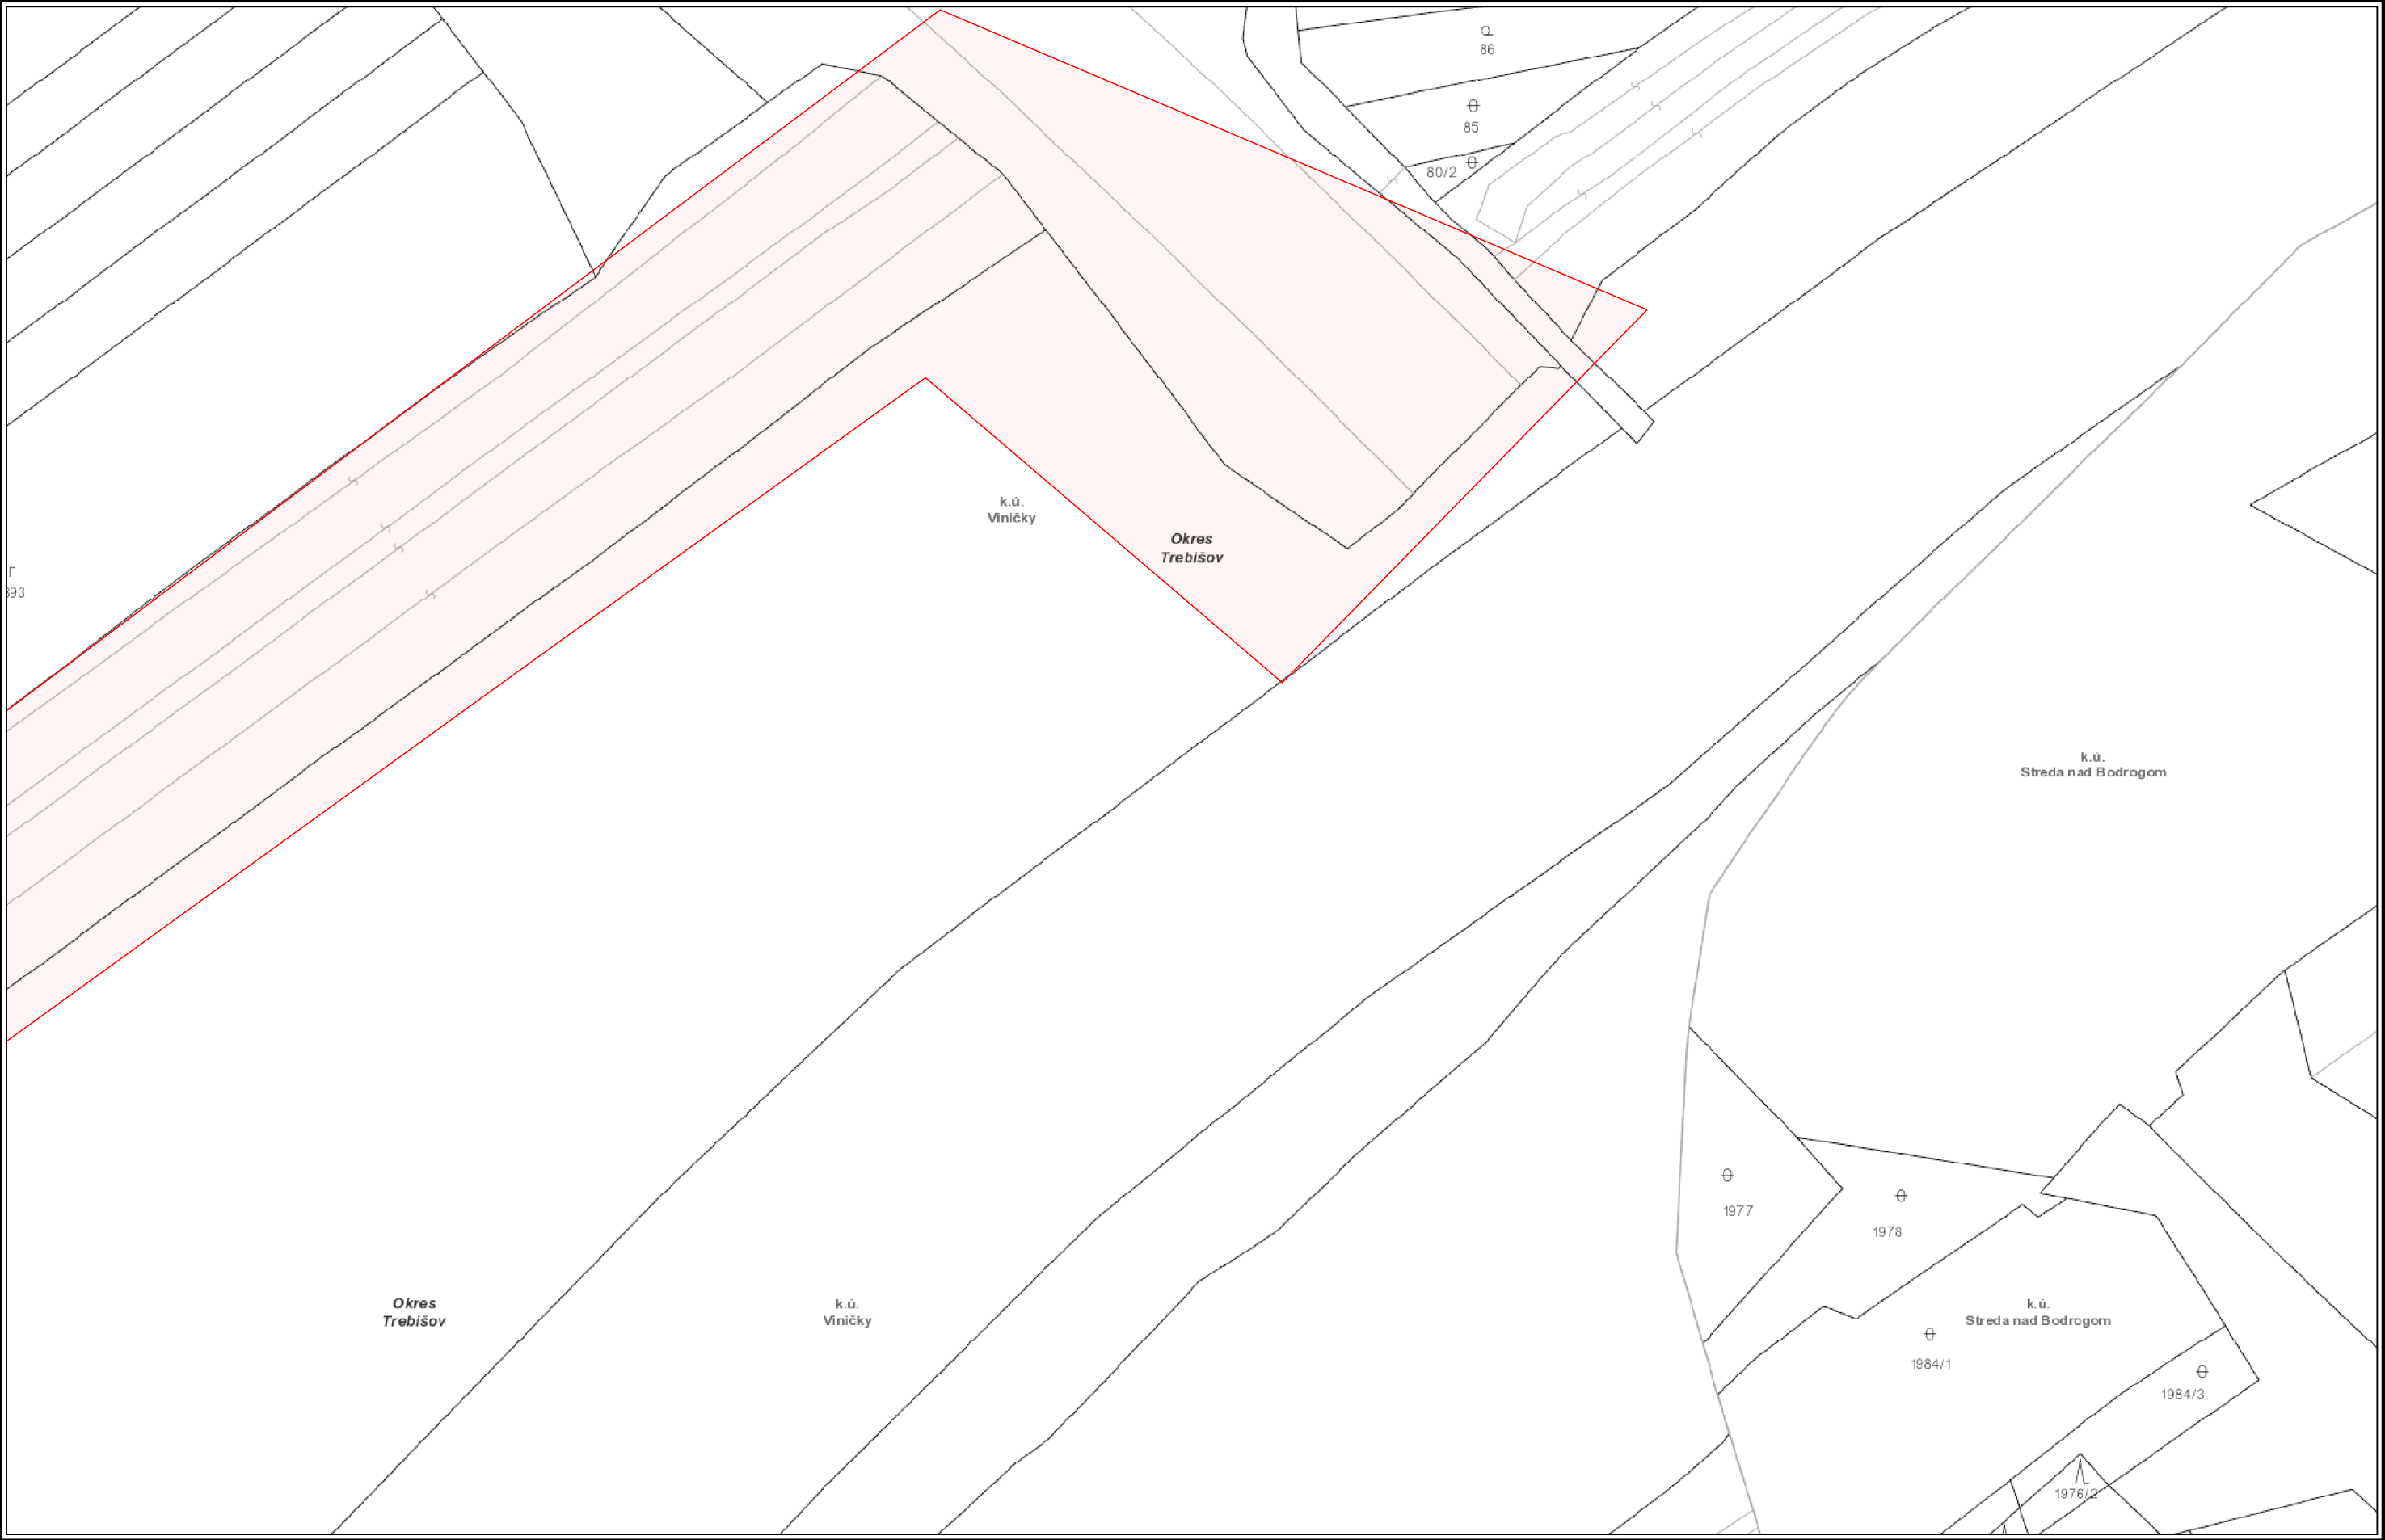


VYSVETLIVKY

NTL plynovod	STL2 plynovod	Elektrická prípojka
STL1 plynovod	VTL plynovod	Kábel PKO
	Zrušený plynovod	Anódové uzemnenie



Číslo žiadosti: EPPZ2024010023

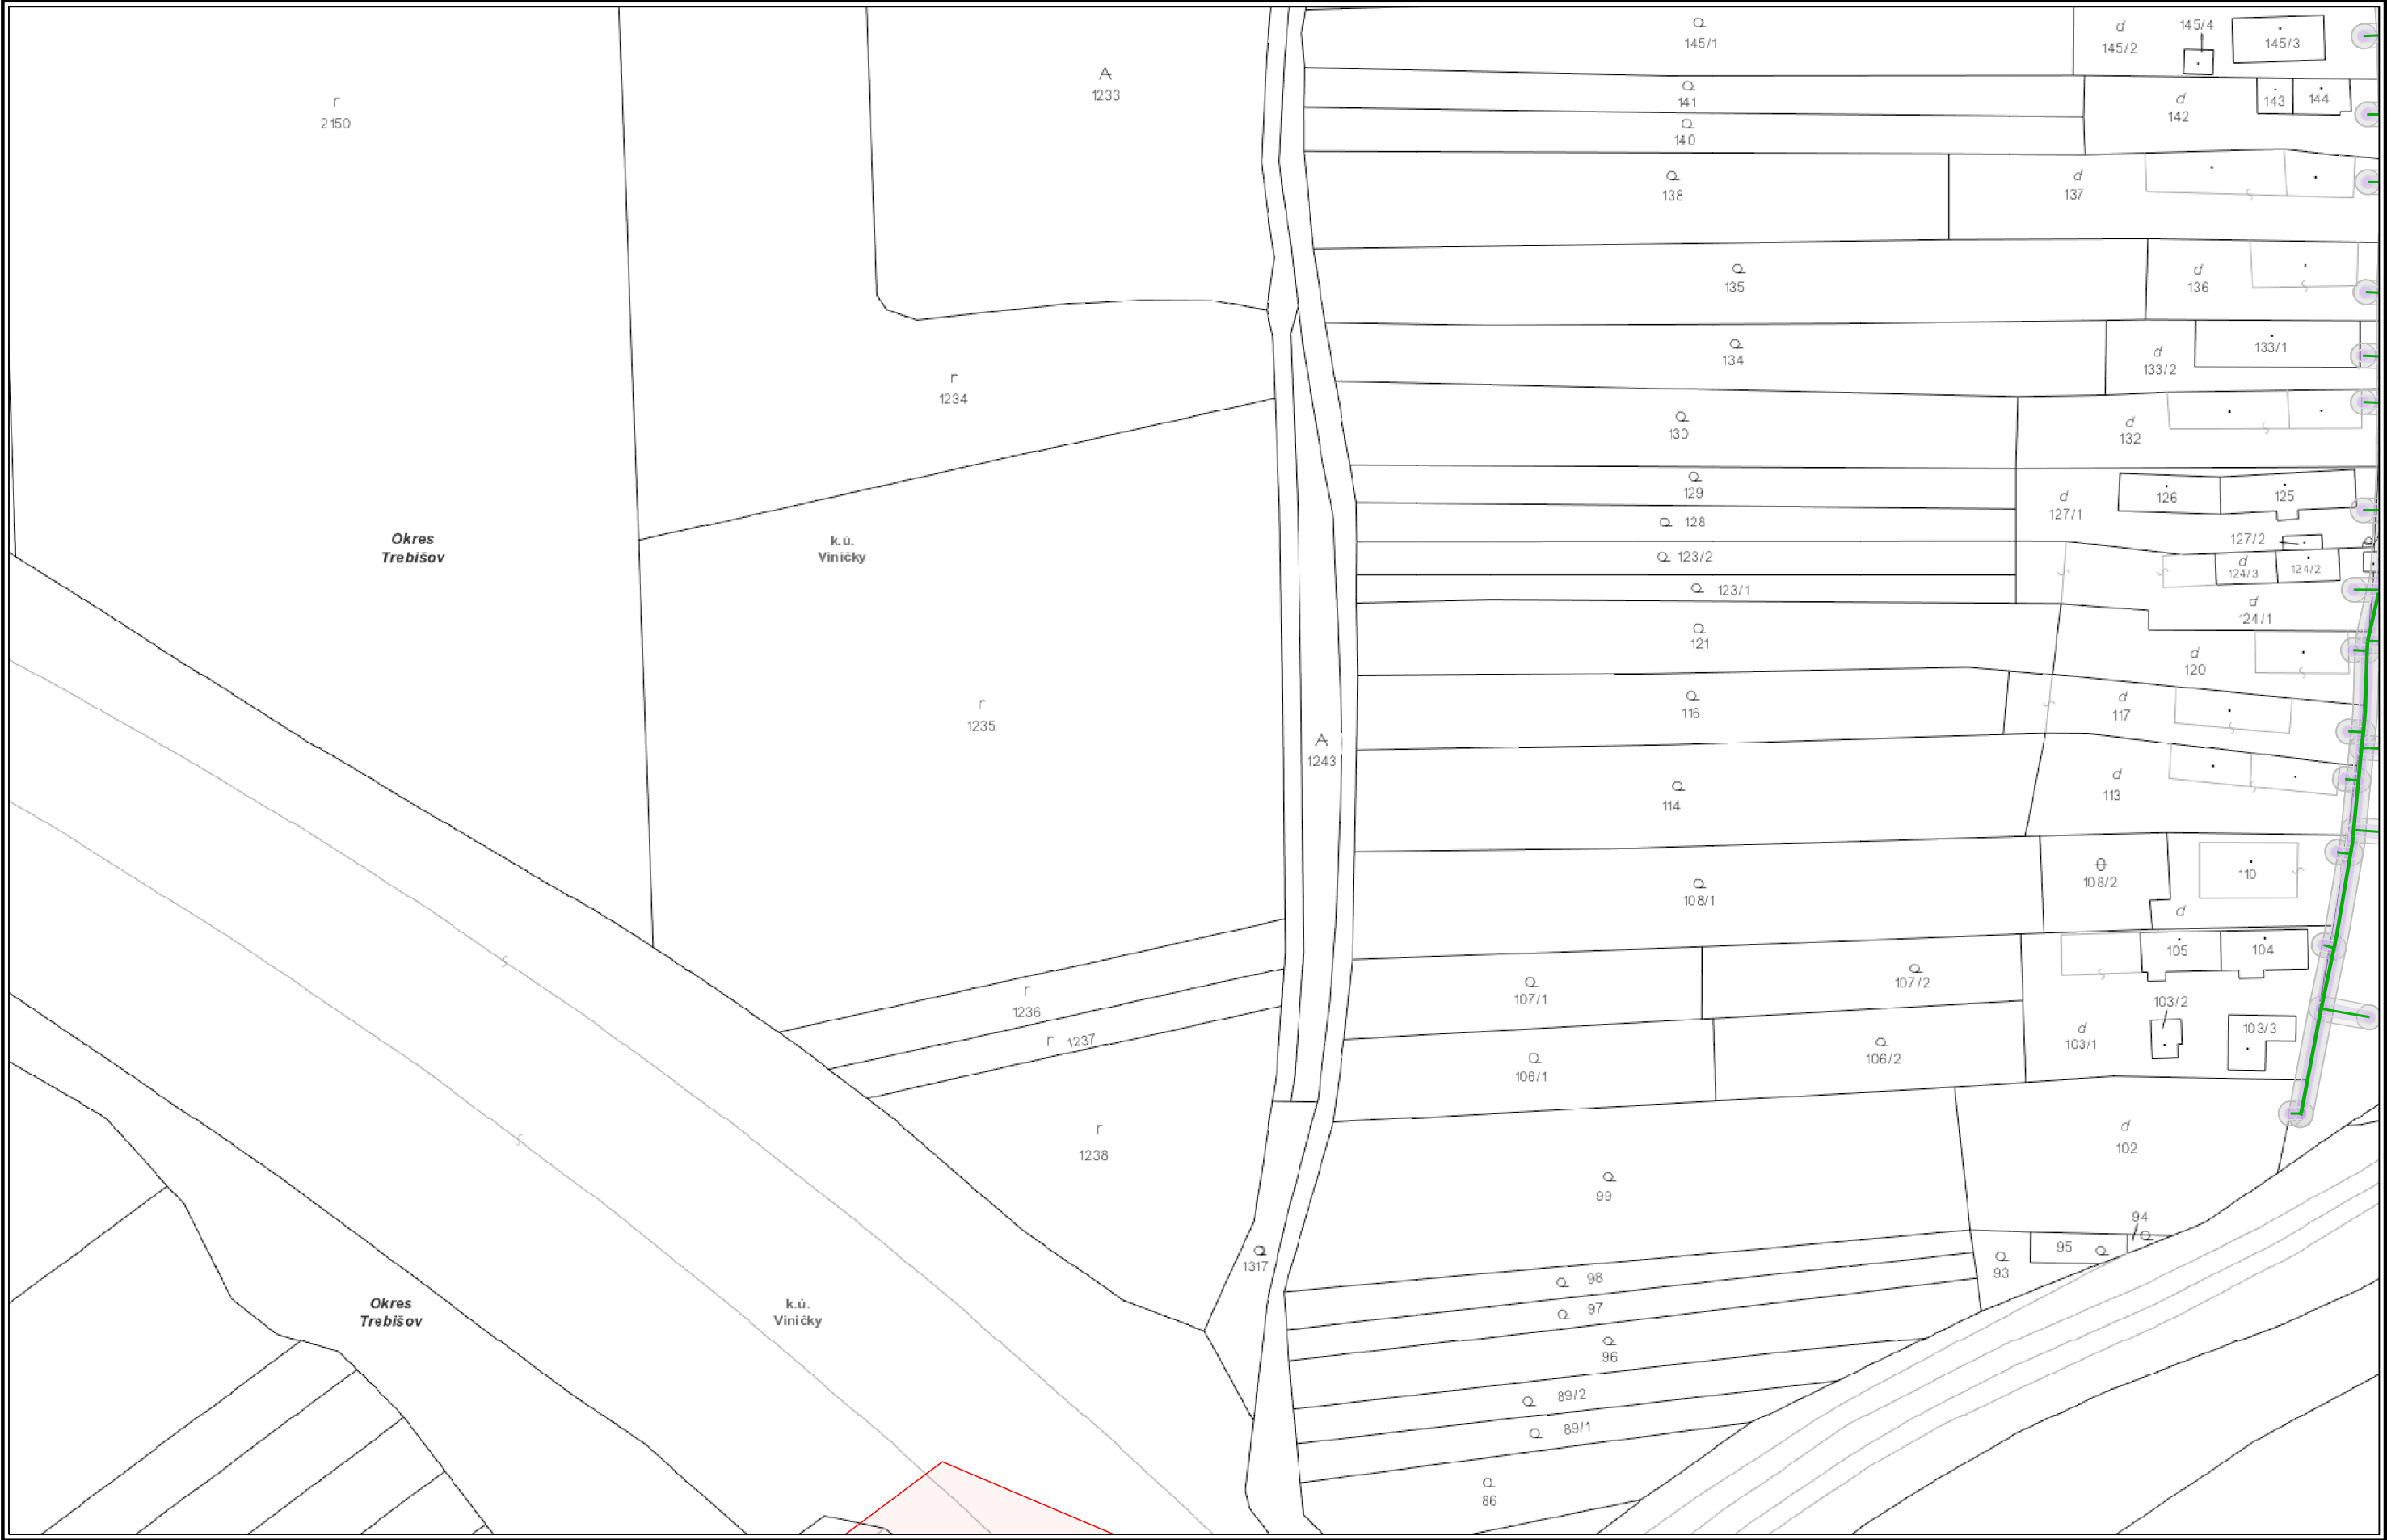

VYSVETLIVKY

NTL plynovod	STL2 plynovod	Elektrická prípojka
STL1 plynovod	VTL plynovod	Kábel PKO
	Zrušený plynovod	Anódové uzemnenie