

Použitie v súlade s internými predpismi.

© SPP - distribúcia, a.s.
ZBGIS©, Úrad geodézie, kartografie a katastra Slovenskej republiky




VYSVETLIVKY

- | | | |
|---------------|------------------|---------------------|
| NTL plynovod | STL2 plynovod | Elektrická prípojka |
| STL1 plynovod | VTL plynovod | Kábel PKO |
| | Zrušený plynovod | Anódové uzemnenie |



Číslo žiadosti: EPPZ2024010027

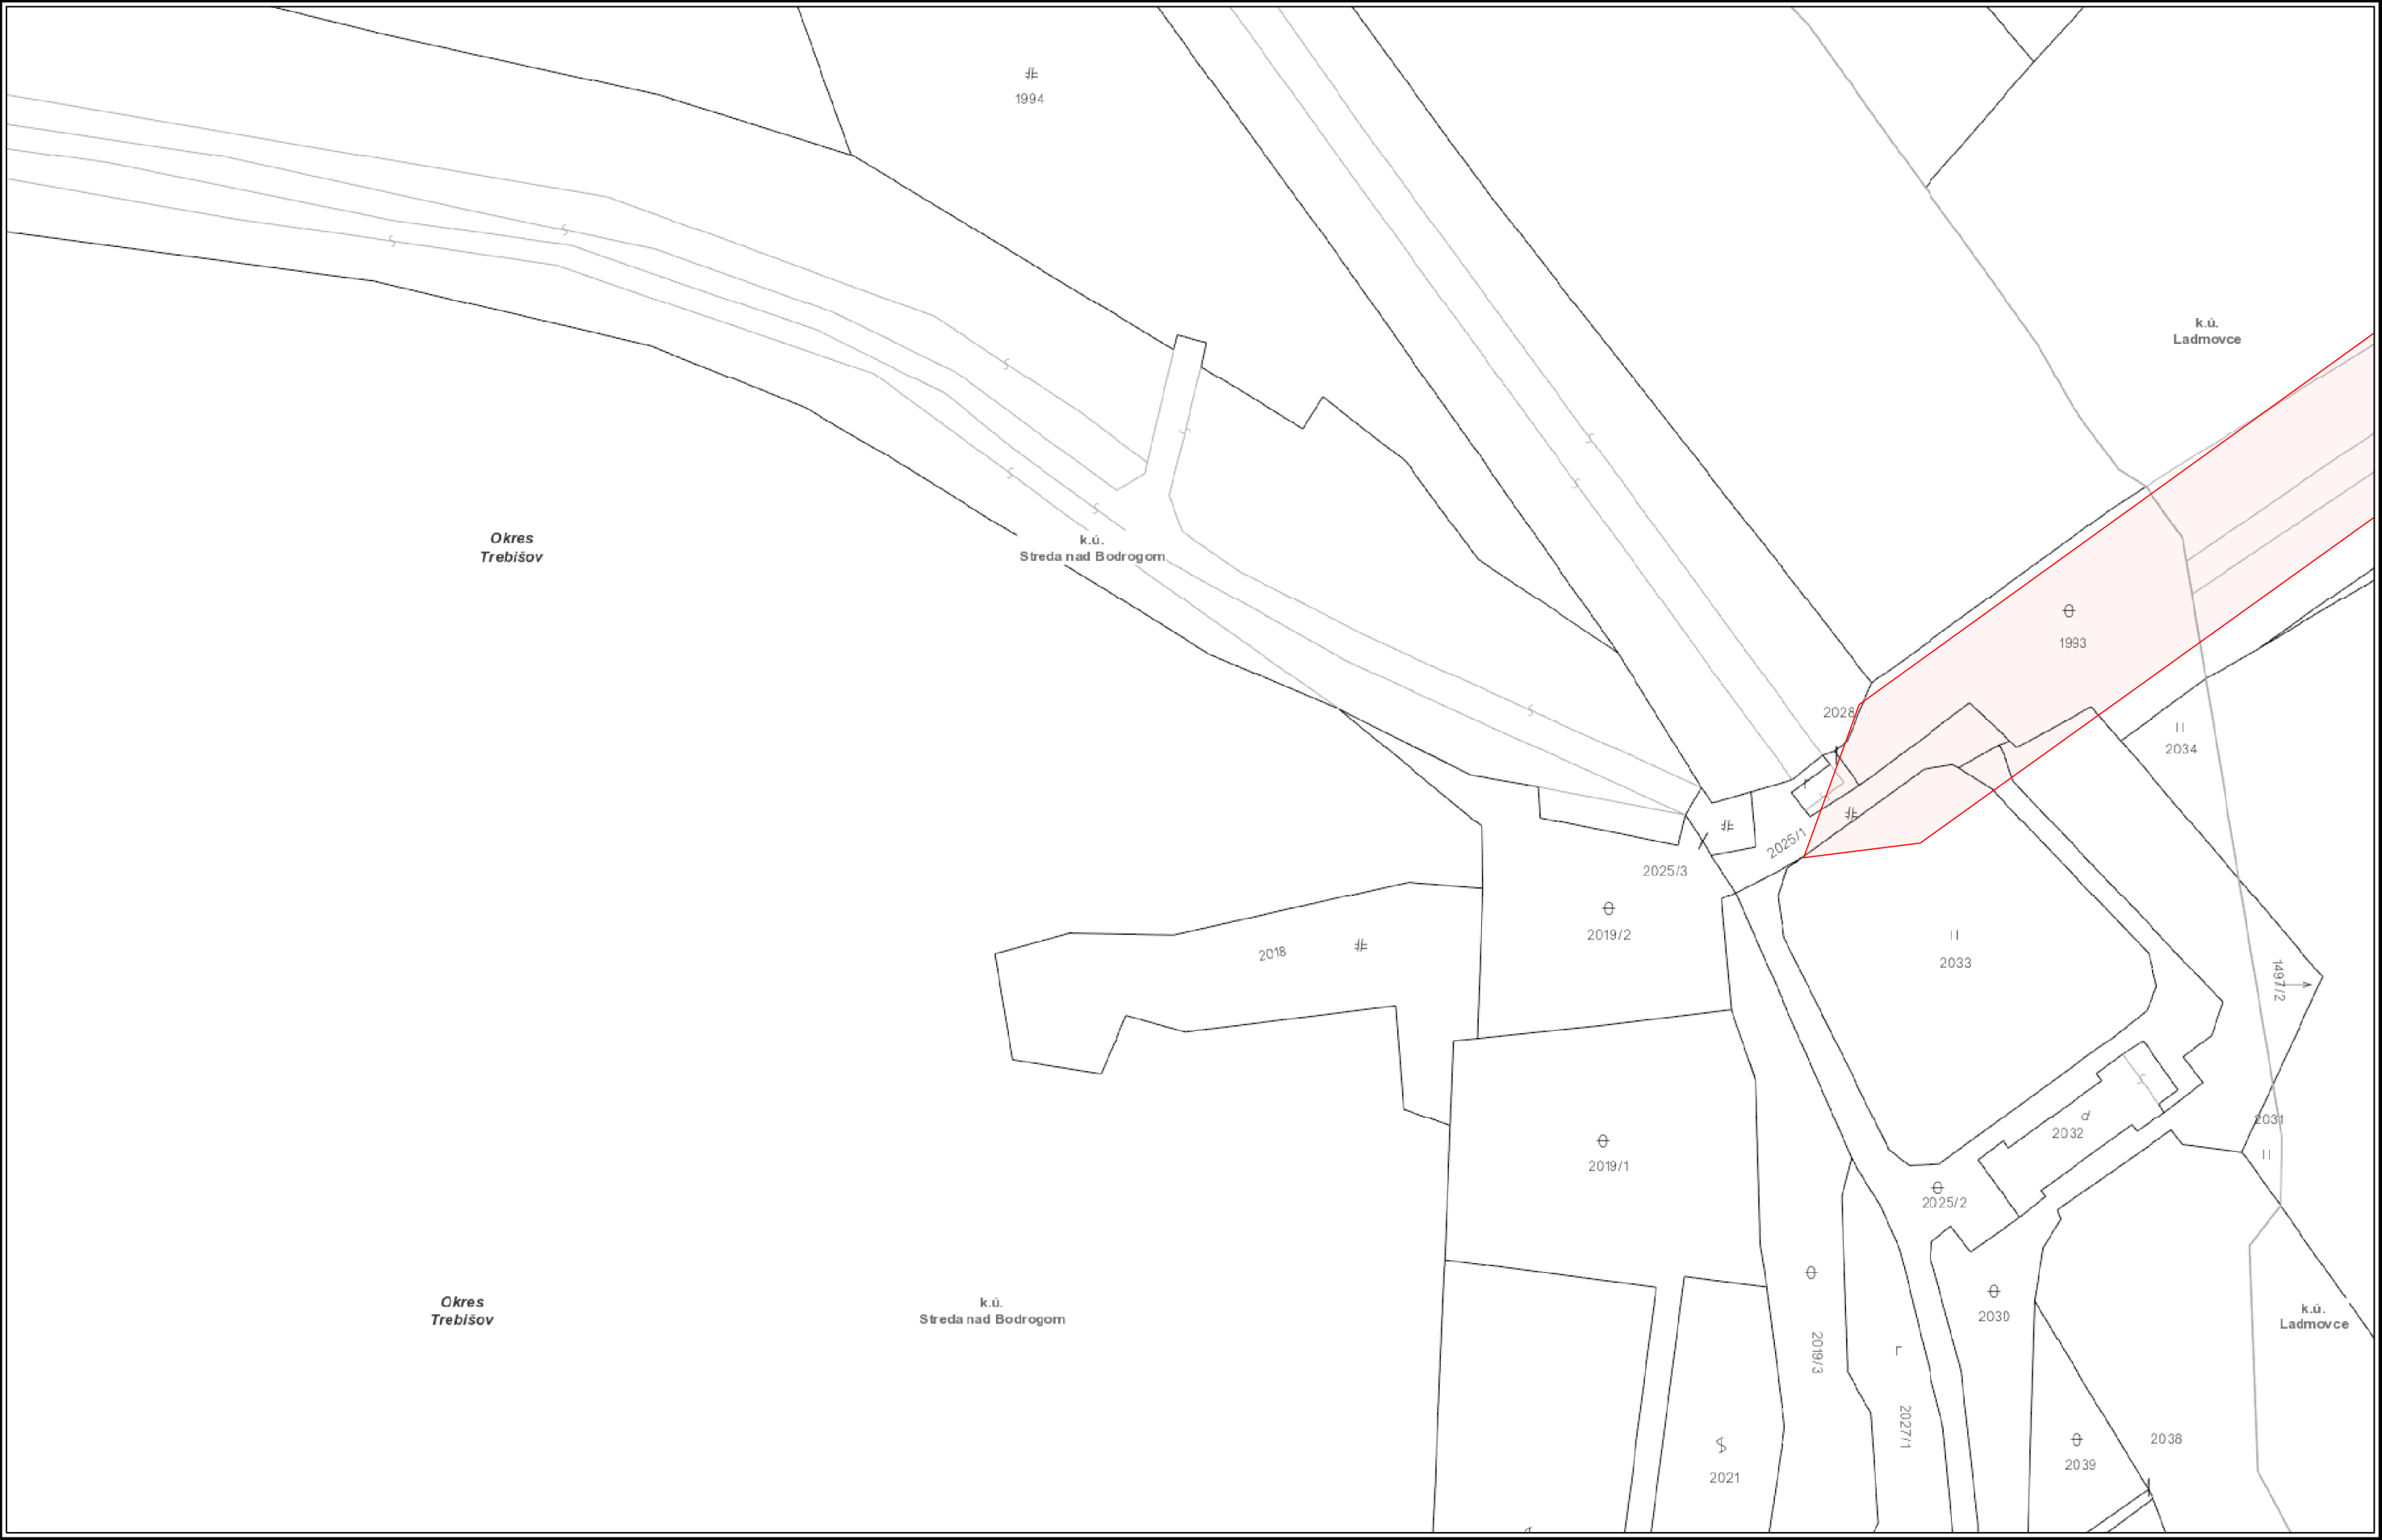


VYSVETLIVKY

- | | | |
|---------------|------------------|---------------------|
| NTL plynovod | STL2 plynovod | Elektrická prípojka |
| STL1 plynovod | VTL plynovod | Kábel PKO |
| | Zrušený plynovod | Anódové uzemnenie |




Číslo žiadosti: EPPZ2024010027

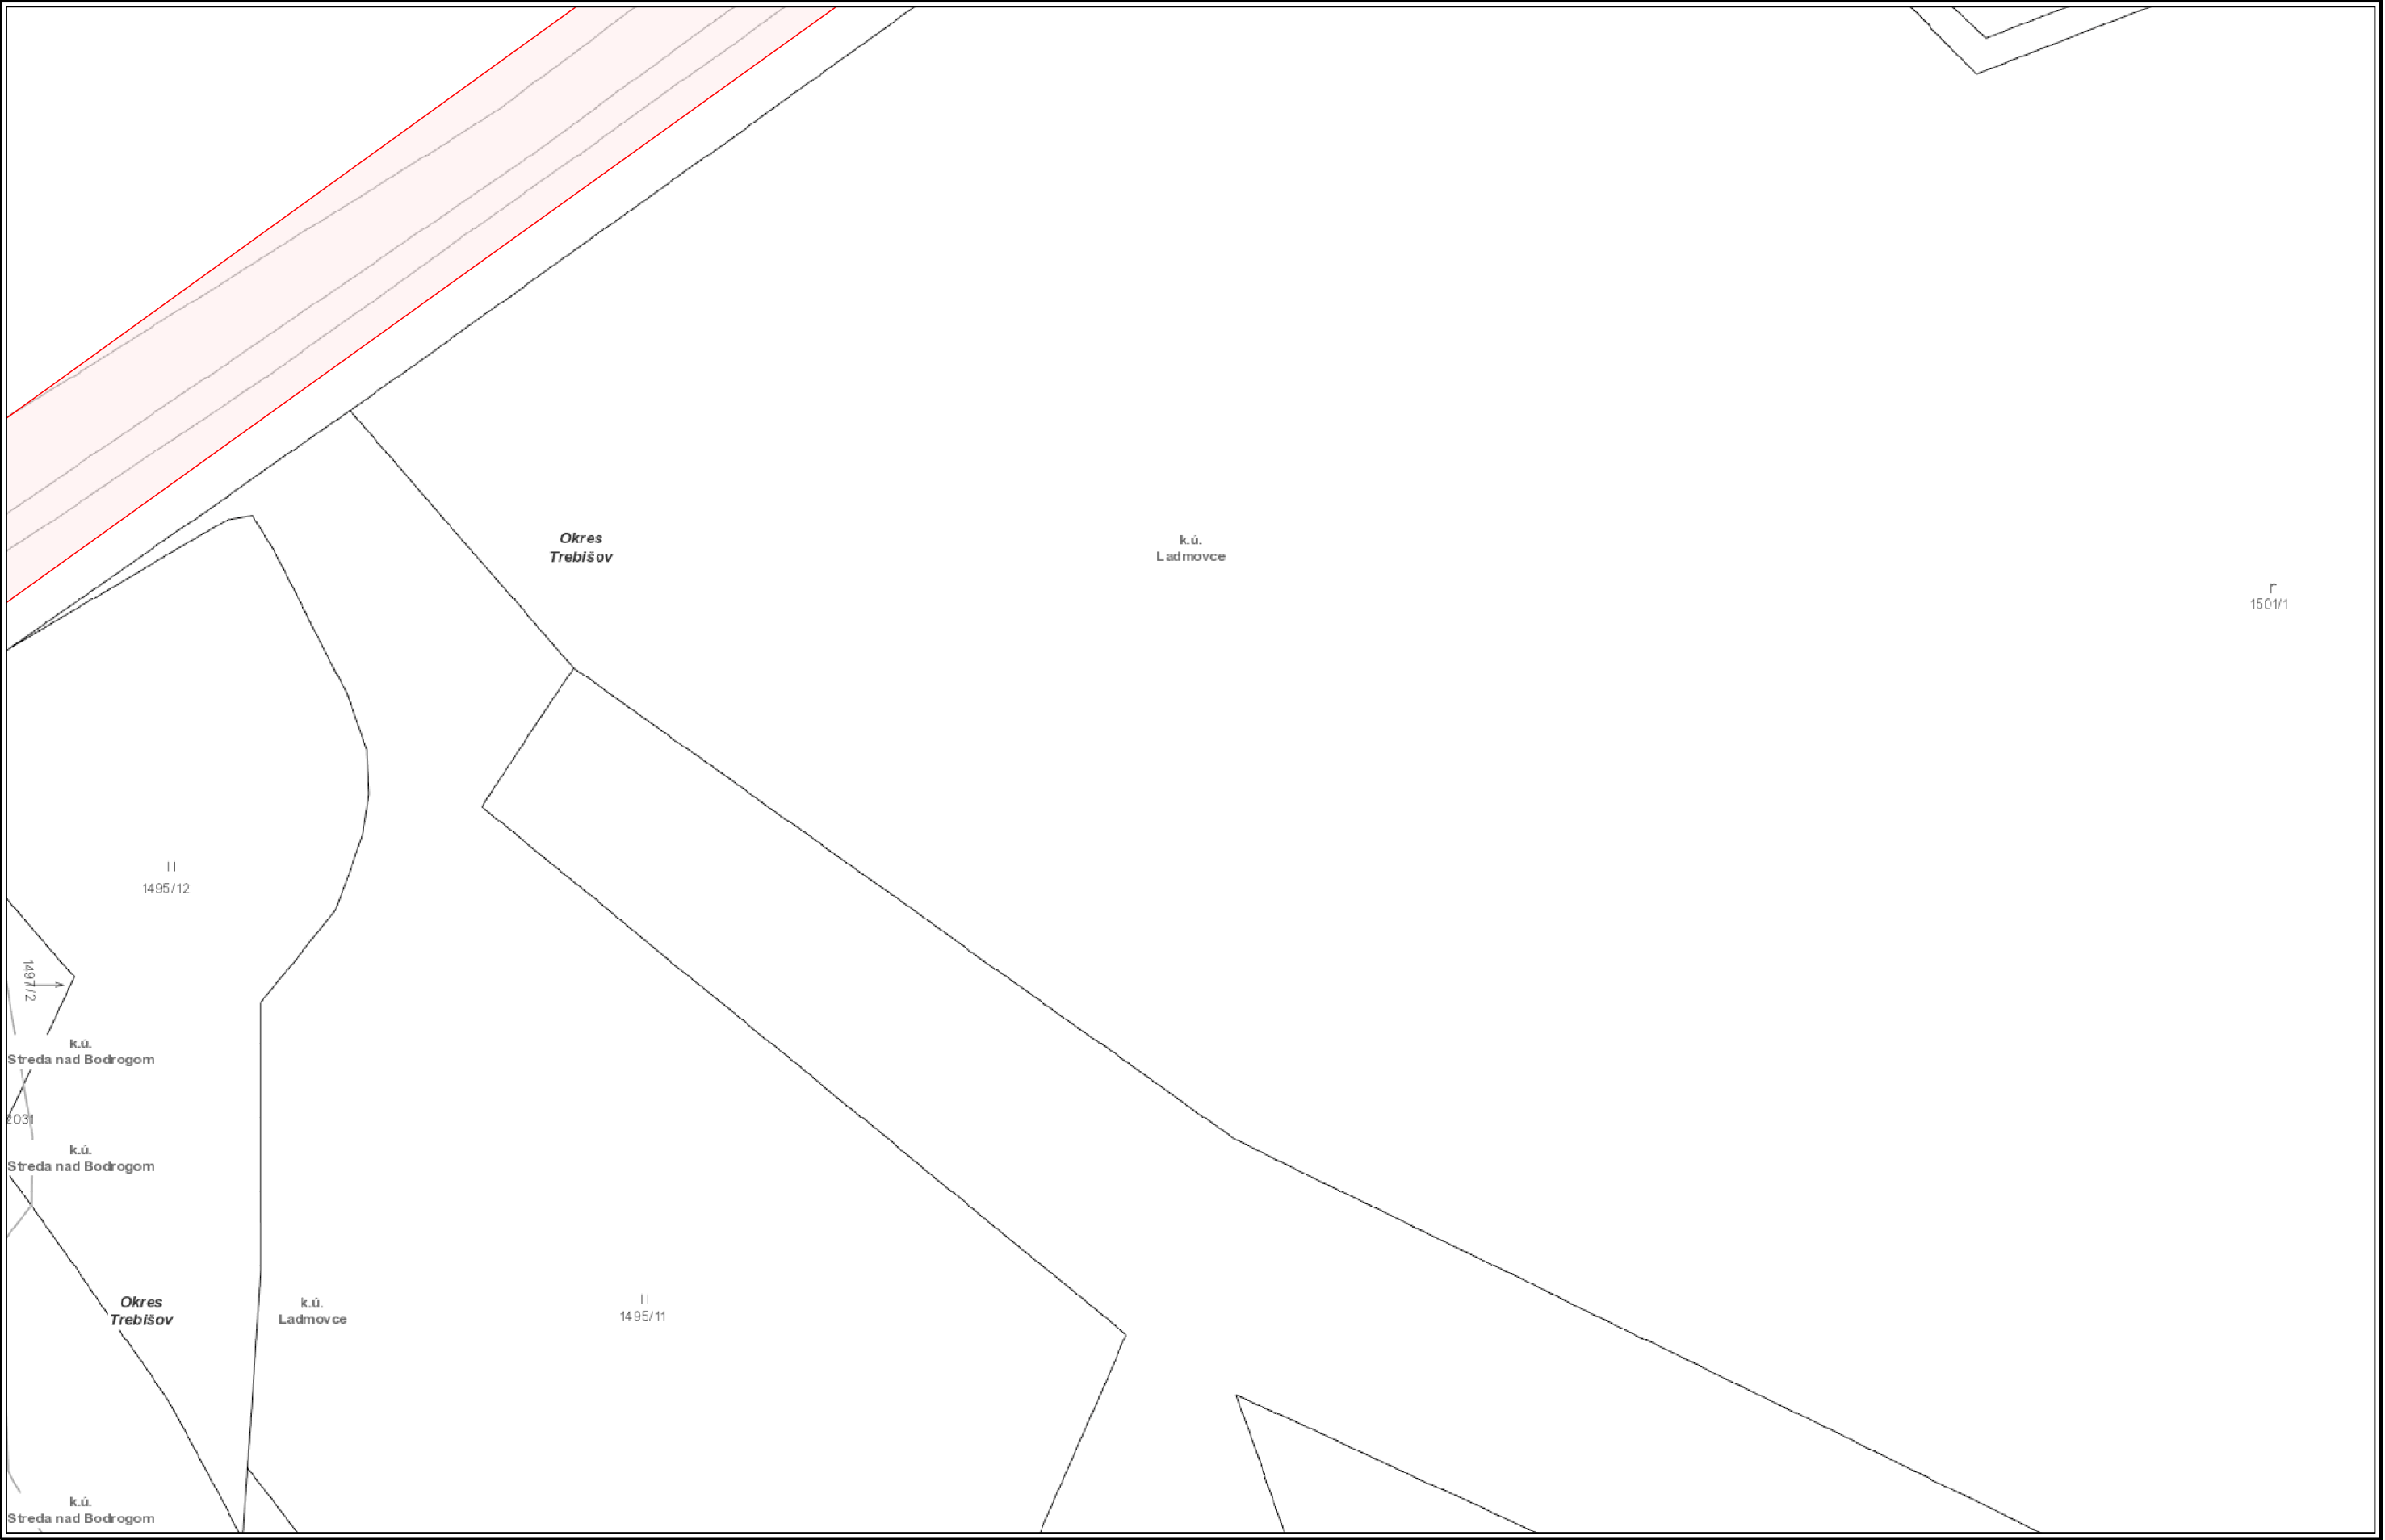

VYSVETLIVKY


NTL plynovod	STL2 plynovod	Elektrická prípojka
STL1 plynovod	VTL plynovod	Kábel PKO
Zrušený plynovod	Anódové uzemnenie	

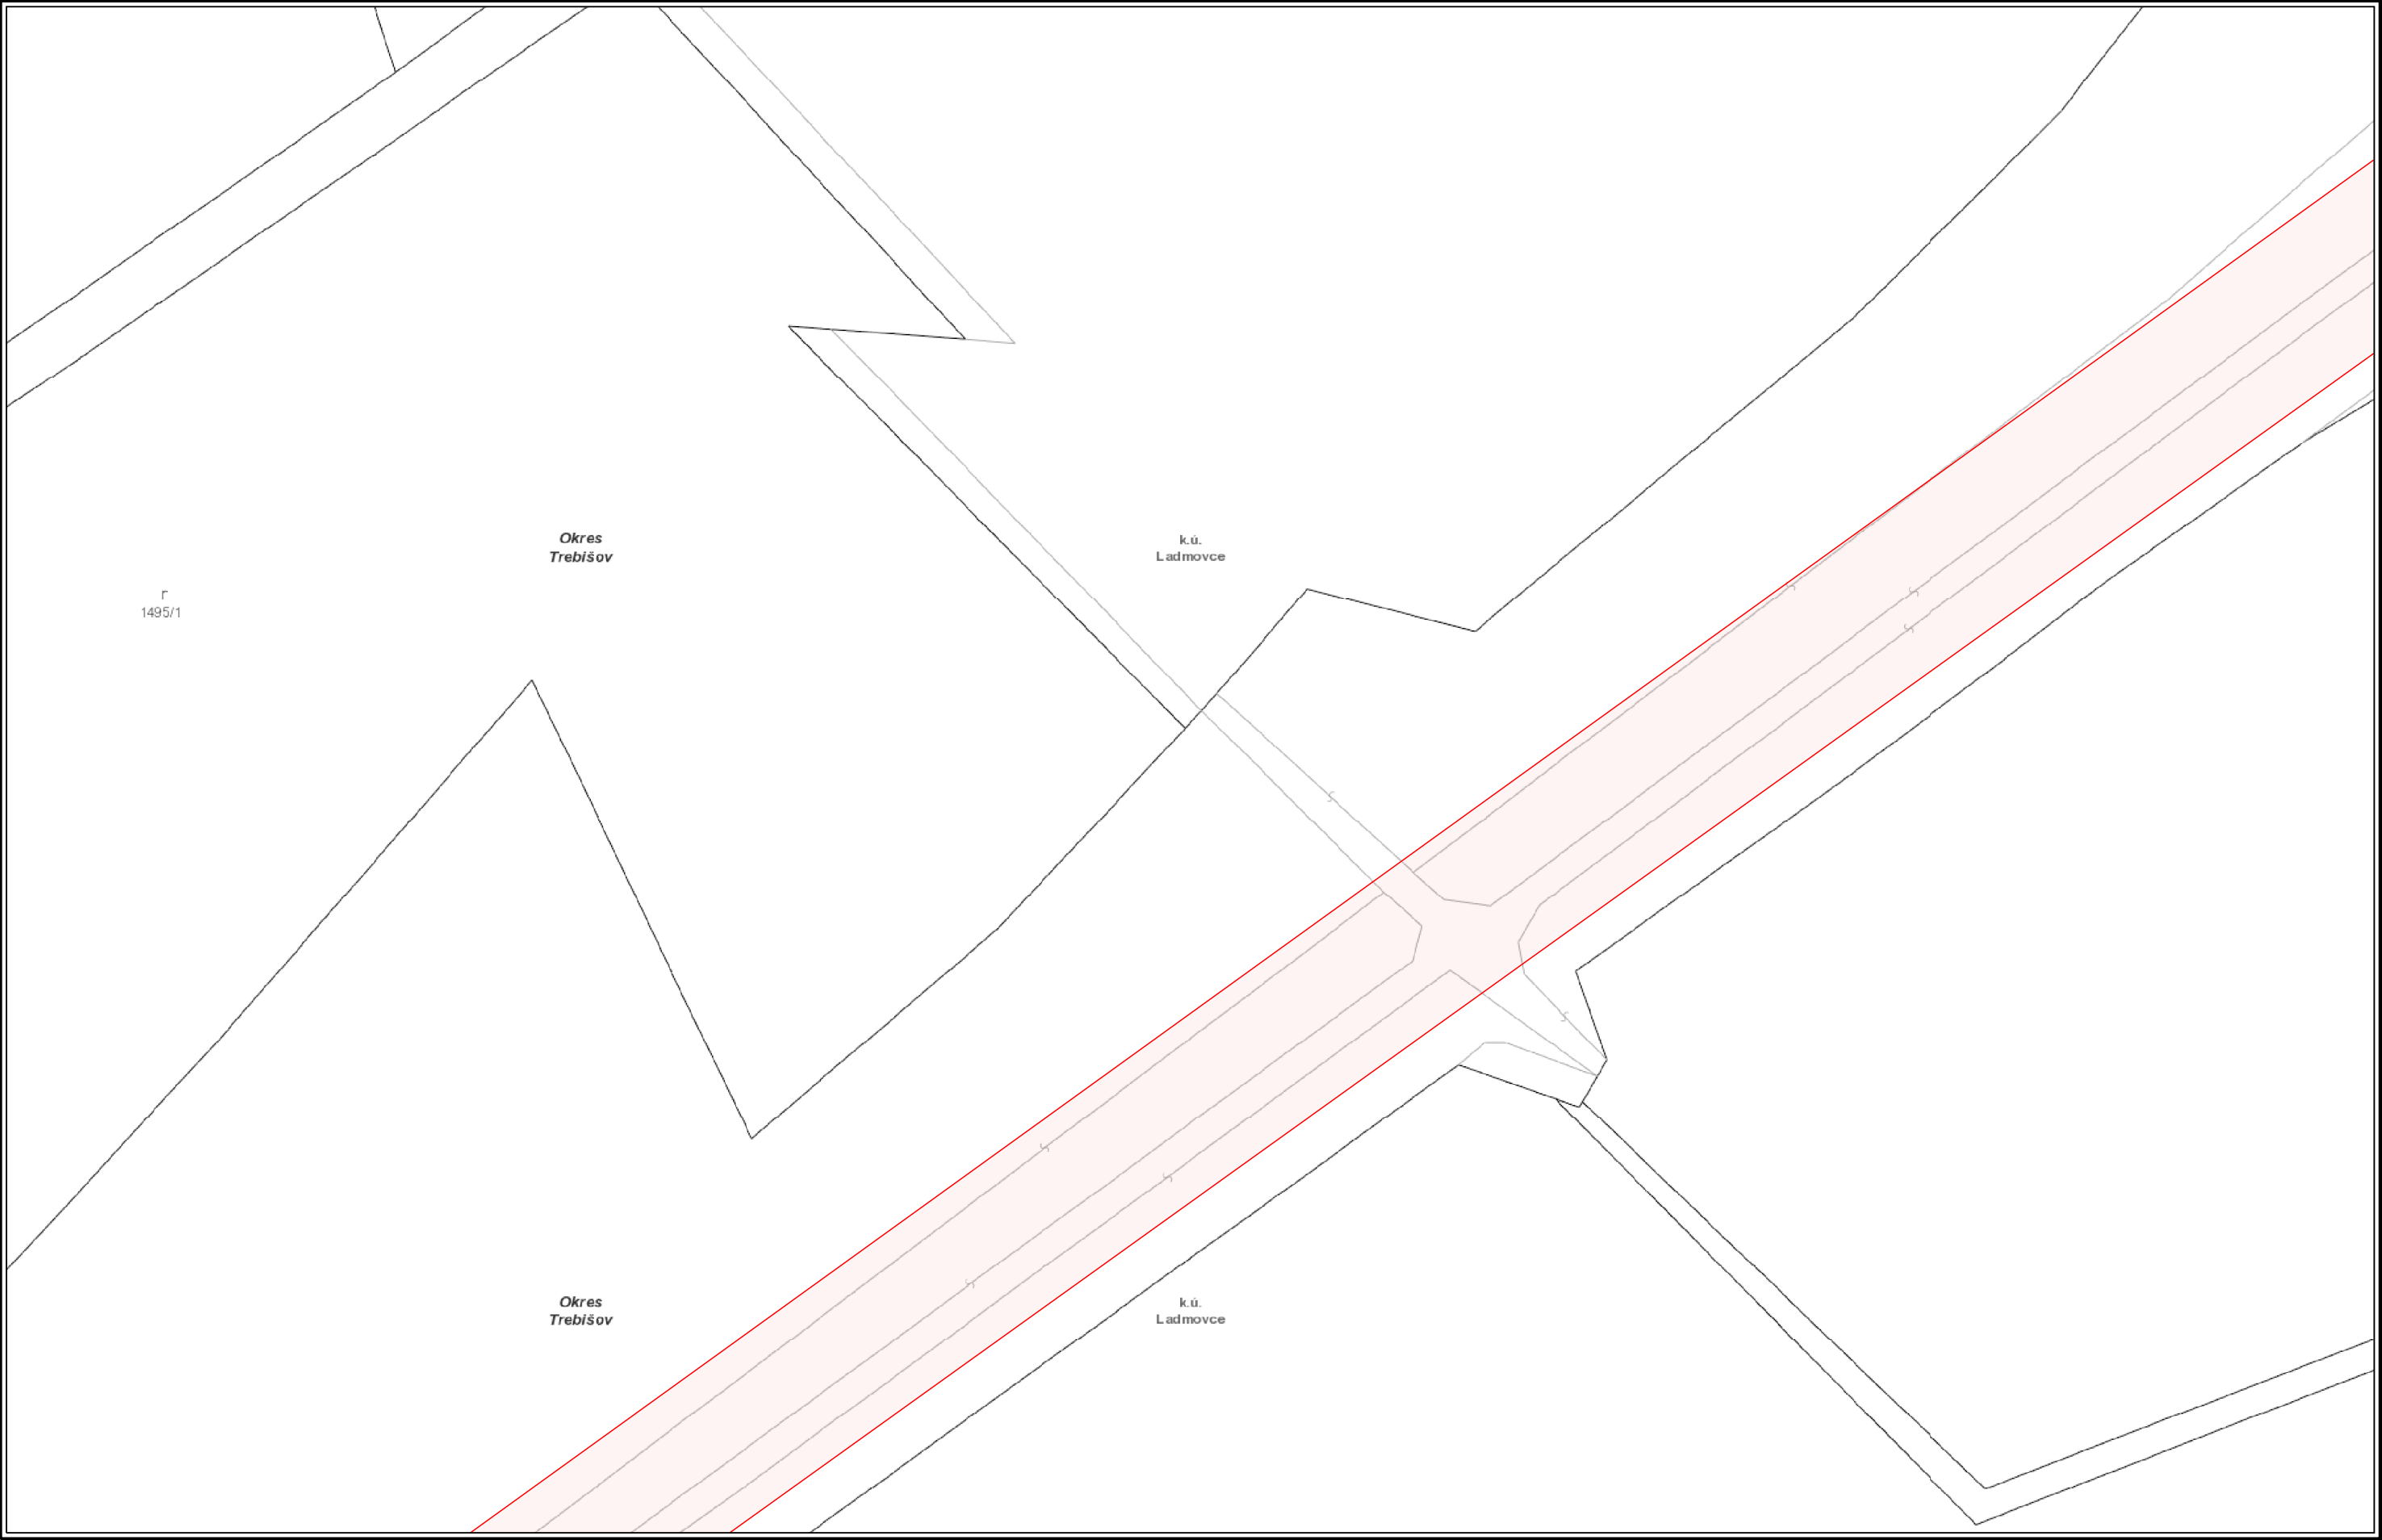

VYSVETLIVKY		
— NTL plynovod	— STL2 plynovod	— Elektrická prípojka
— STL1 plynovod	— VTL plynovod	— Kábel PKO
	— Zrušený plynovod	• Anódové uzemnenie



Číslo žiadosti: EPPZ2024010027

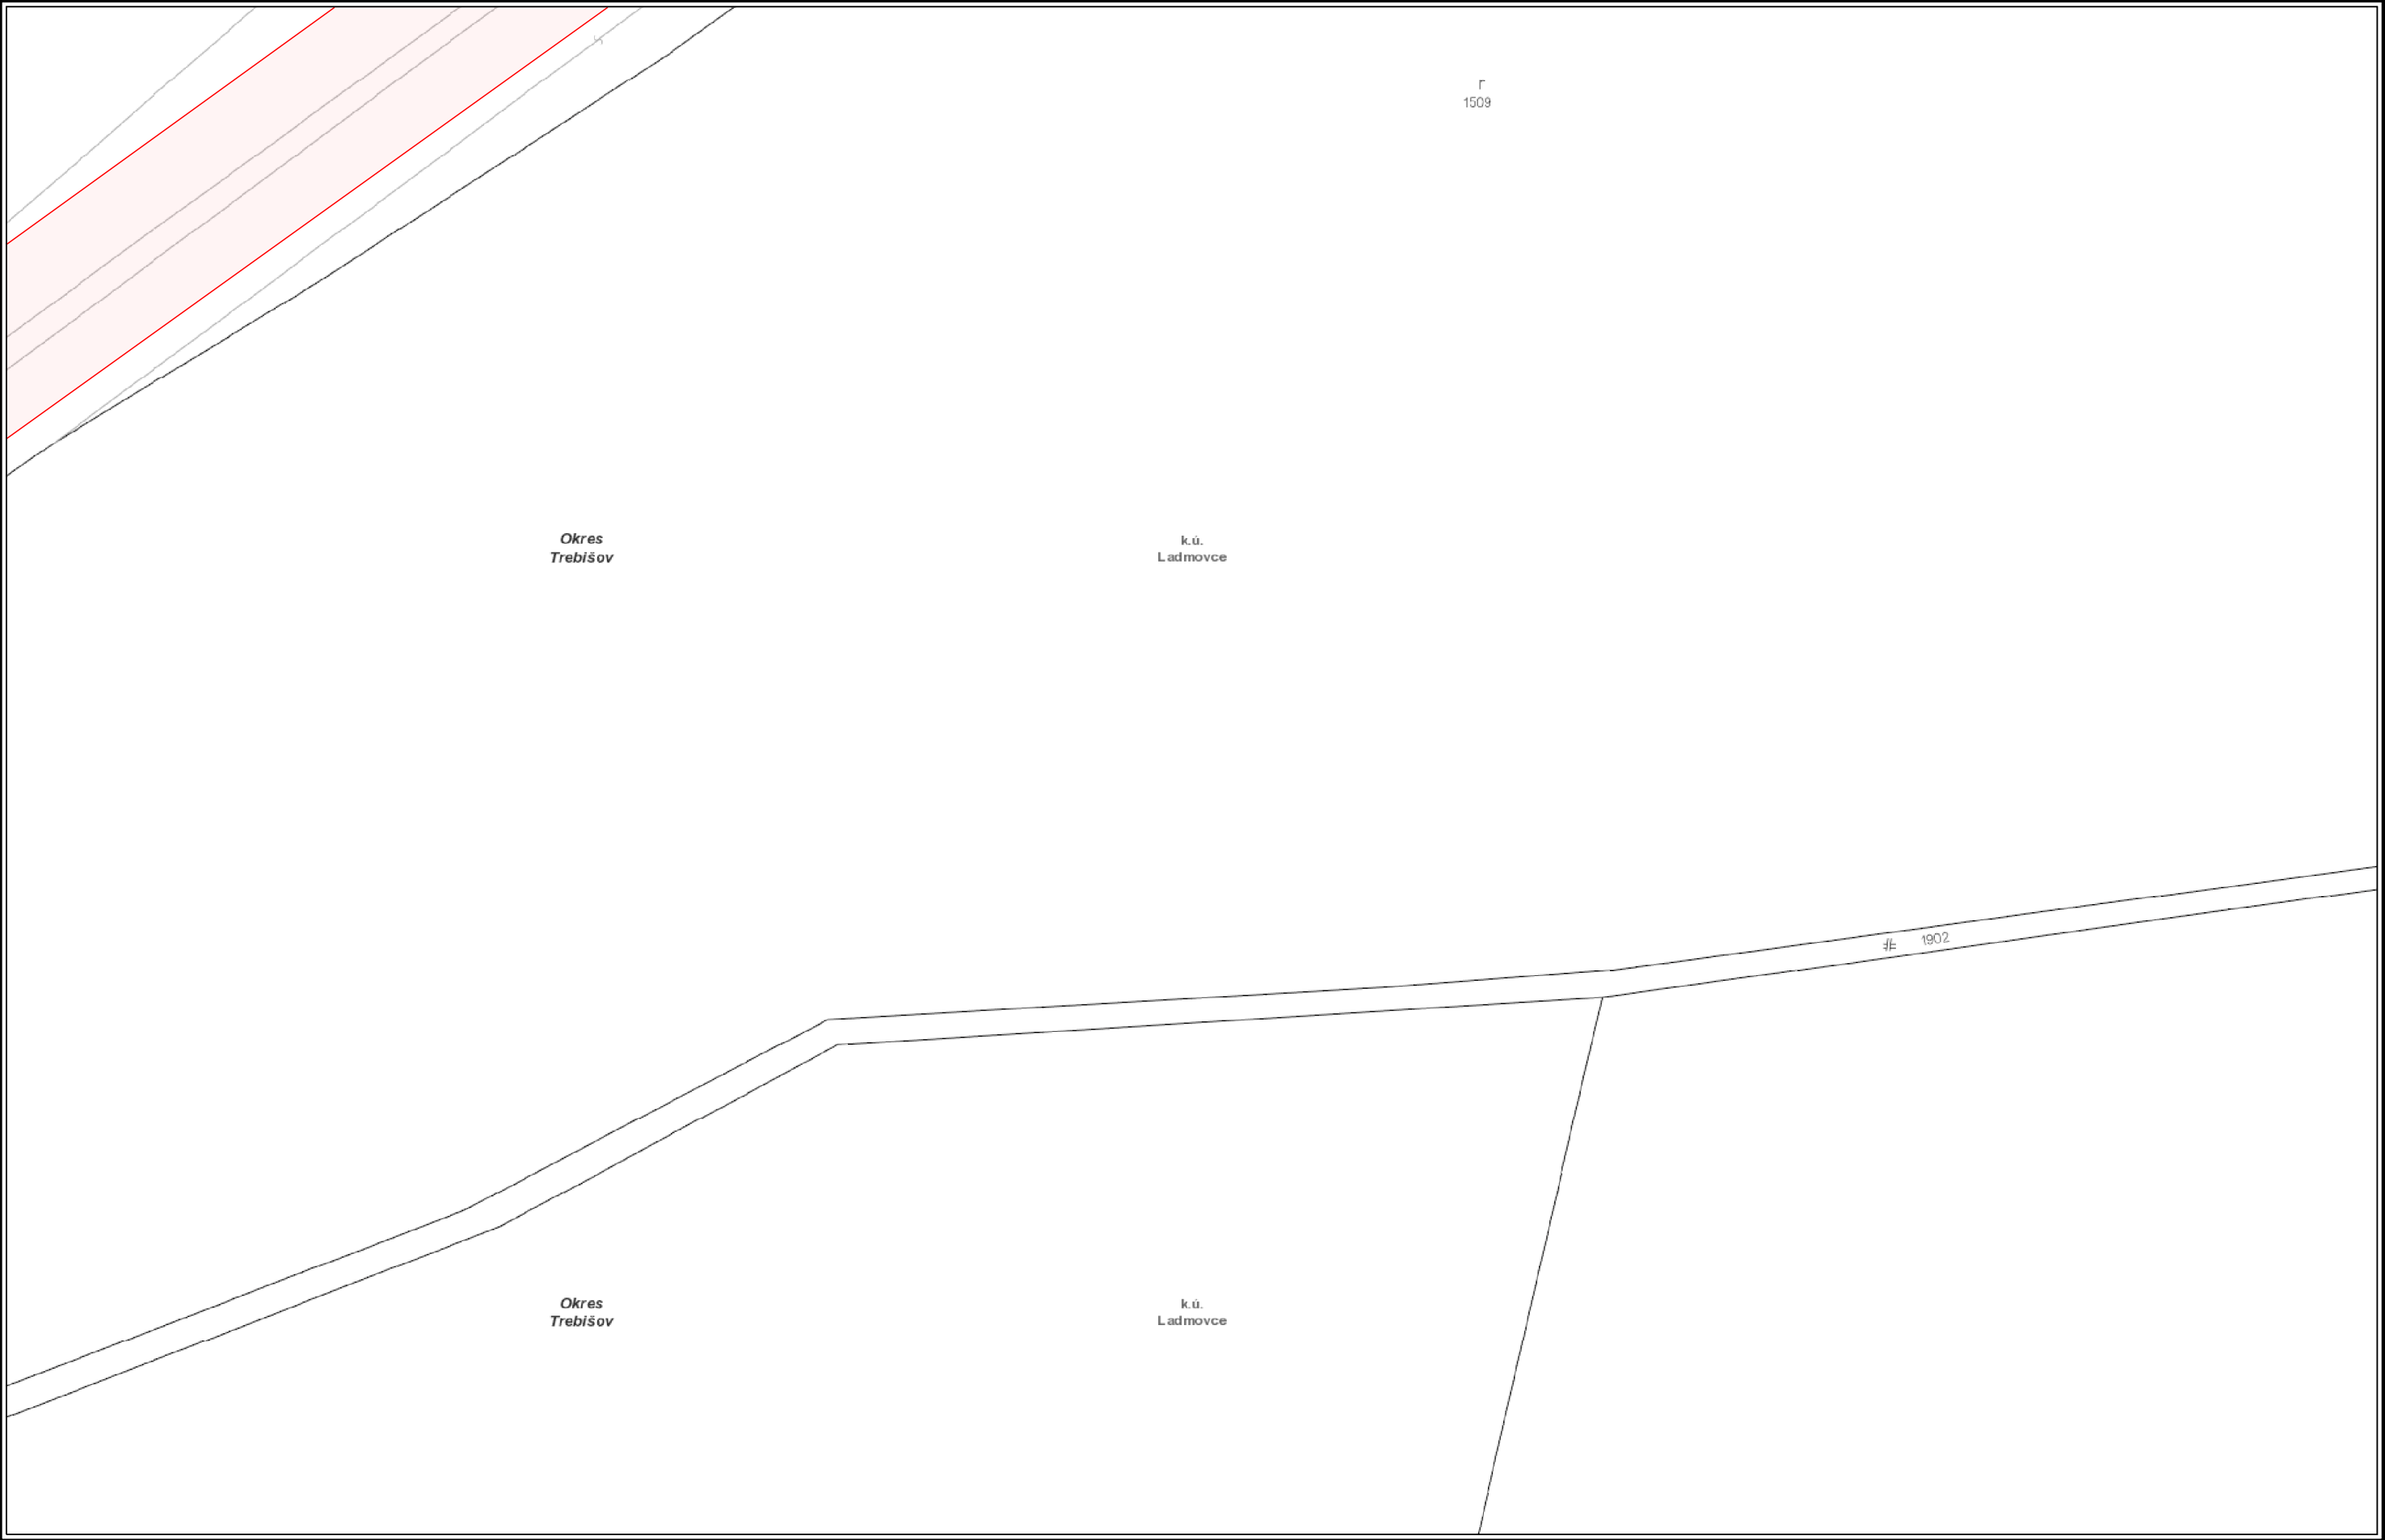


VYSVETLIVKY

- | | | |
|---------------|------------------|---------------------|
| NTL plynovod | STL2 plynovod | Elektrická prípojka |
| STL1 plynovod | VTL plynovod | Kábel PKO |
| | Zrušený plynovod | Anódové uzemnenie |





Číslo žiadosti: EPPZ2024010027

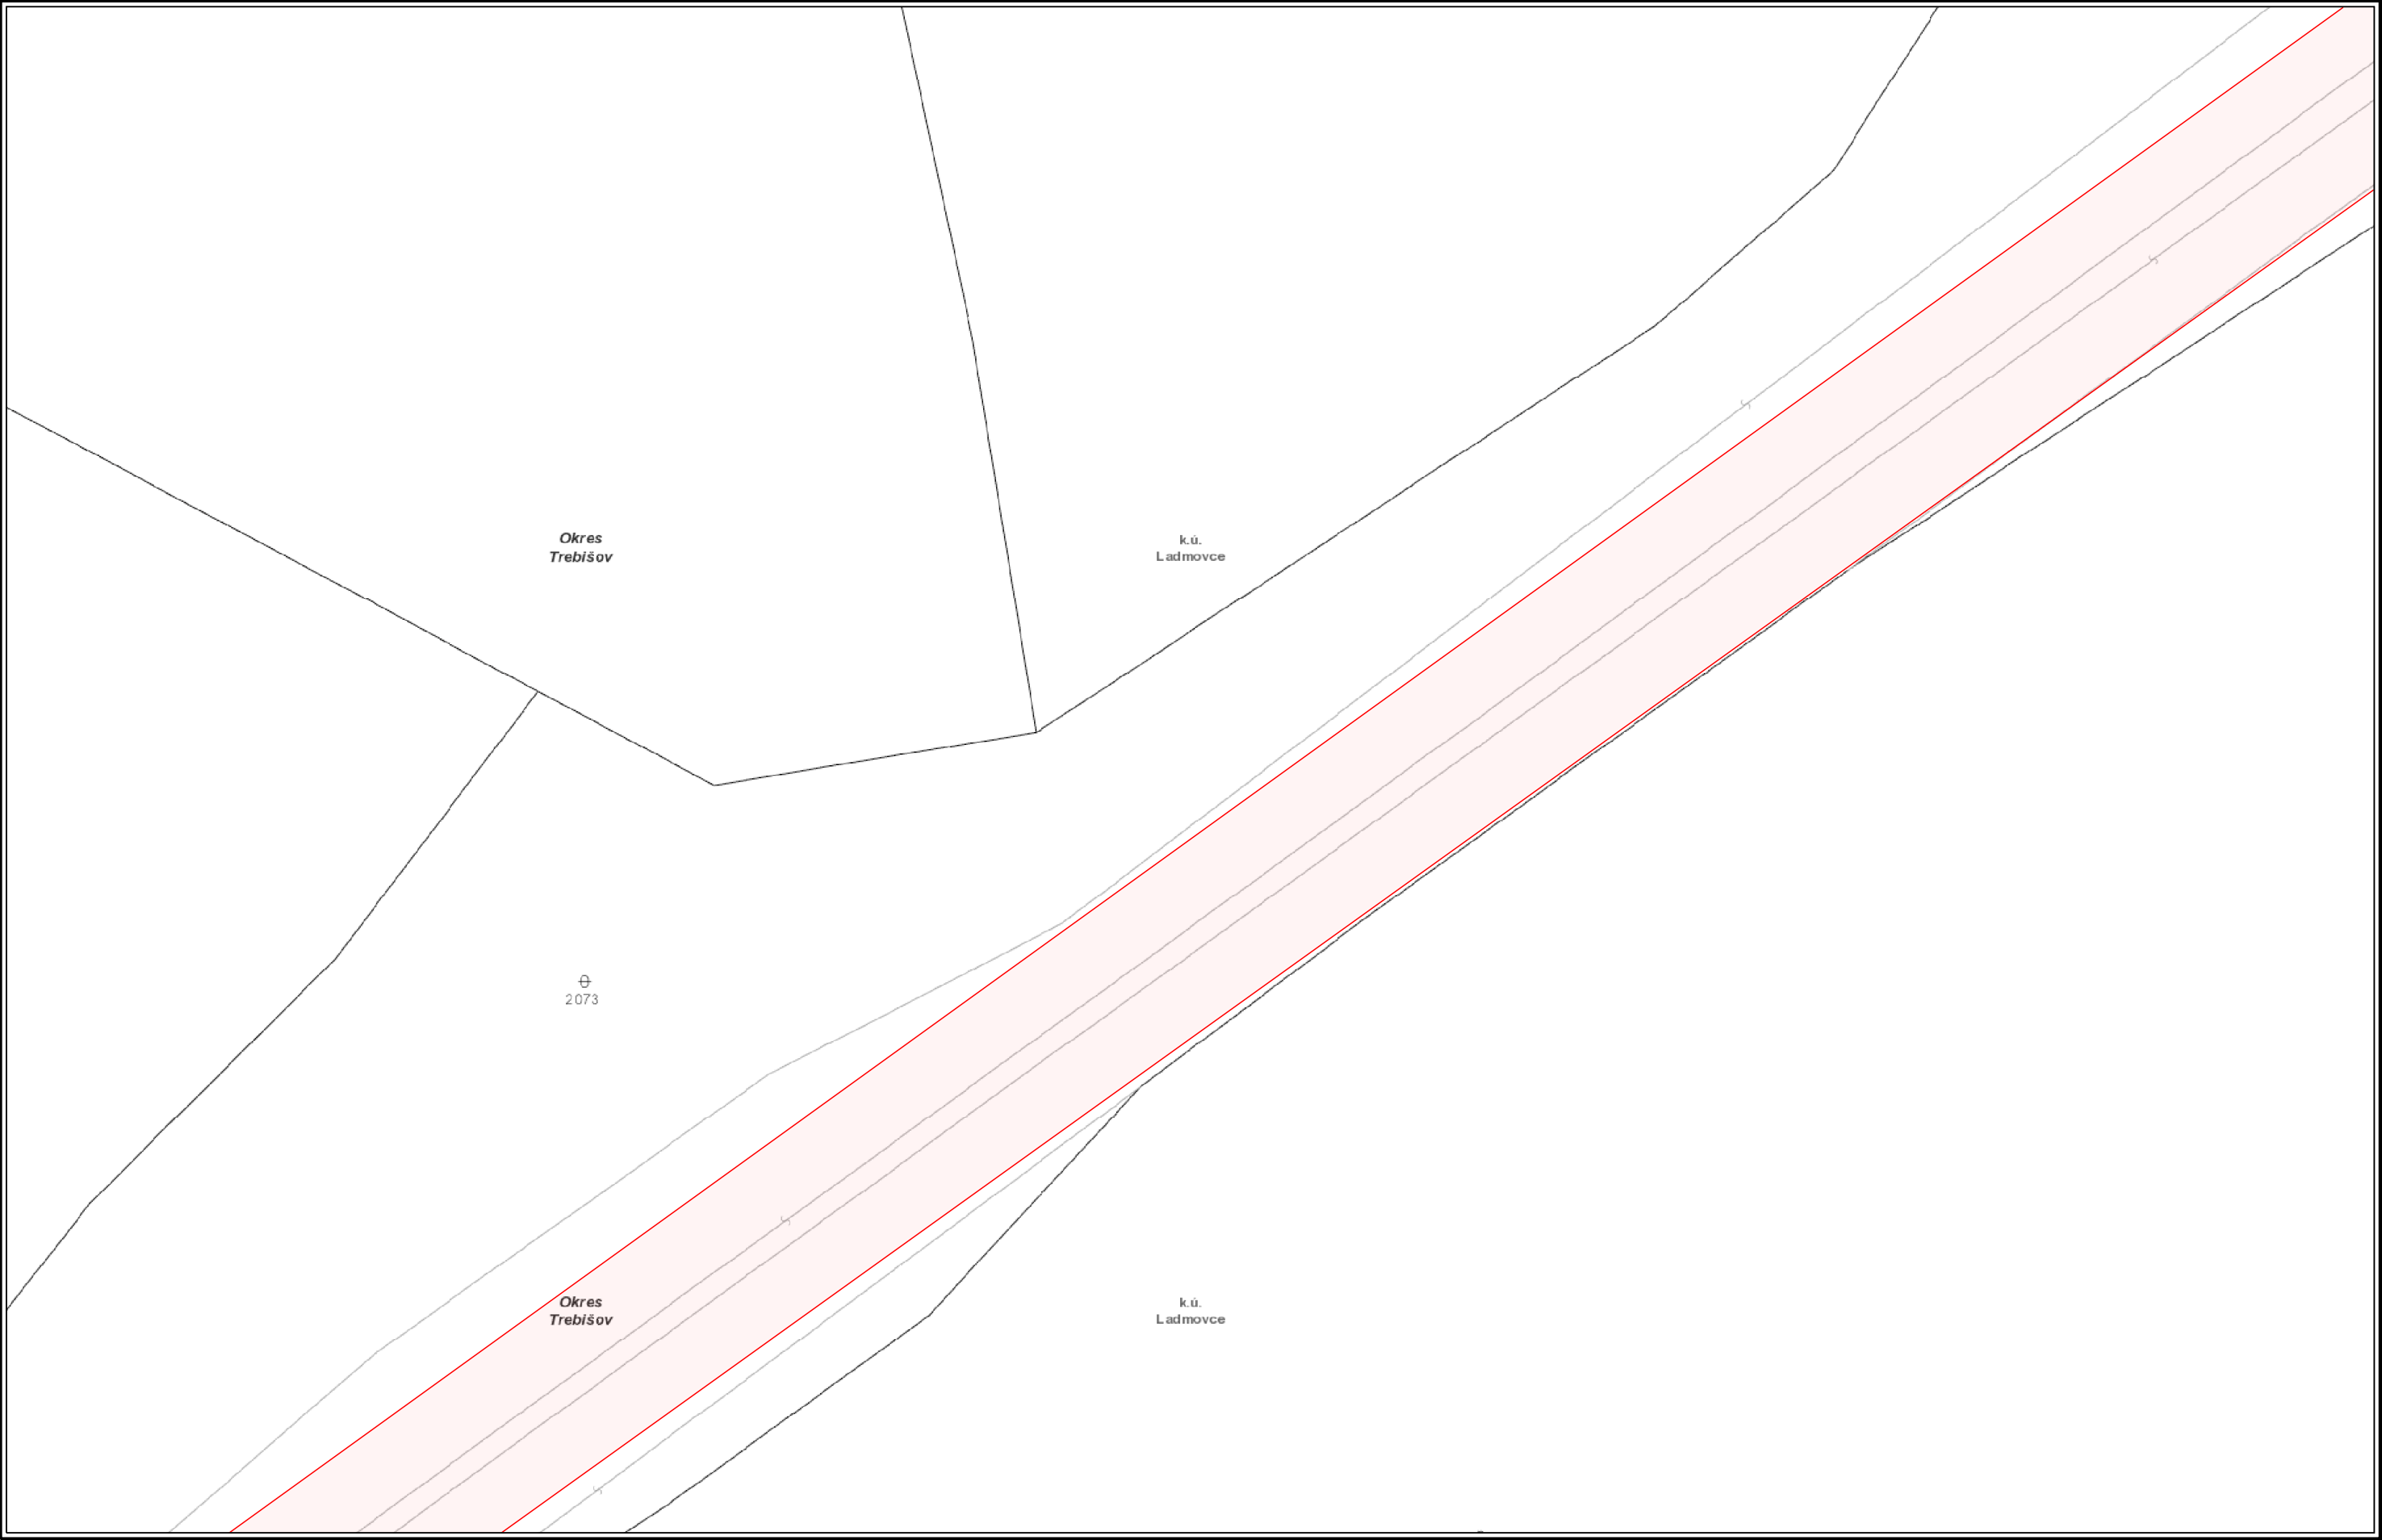

VYSVETLIVKY		
— NTL plynovod	— STL2 plynovod	— Elektrická prípojka
— STL1 plynovod	— VTL plynovod	— Kábel PKO
	— Zrušený plynovod	■ Anódové uzemnenie



Číslo žiadosti: EPPZ2024010027

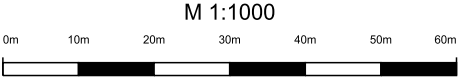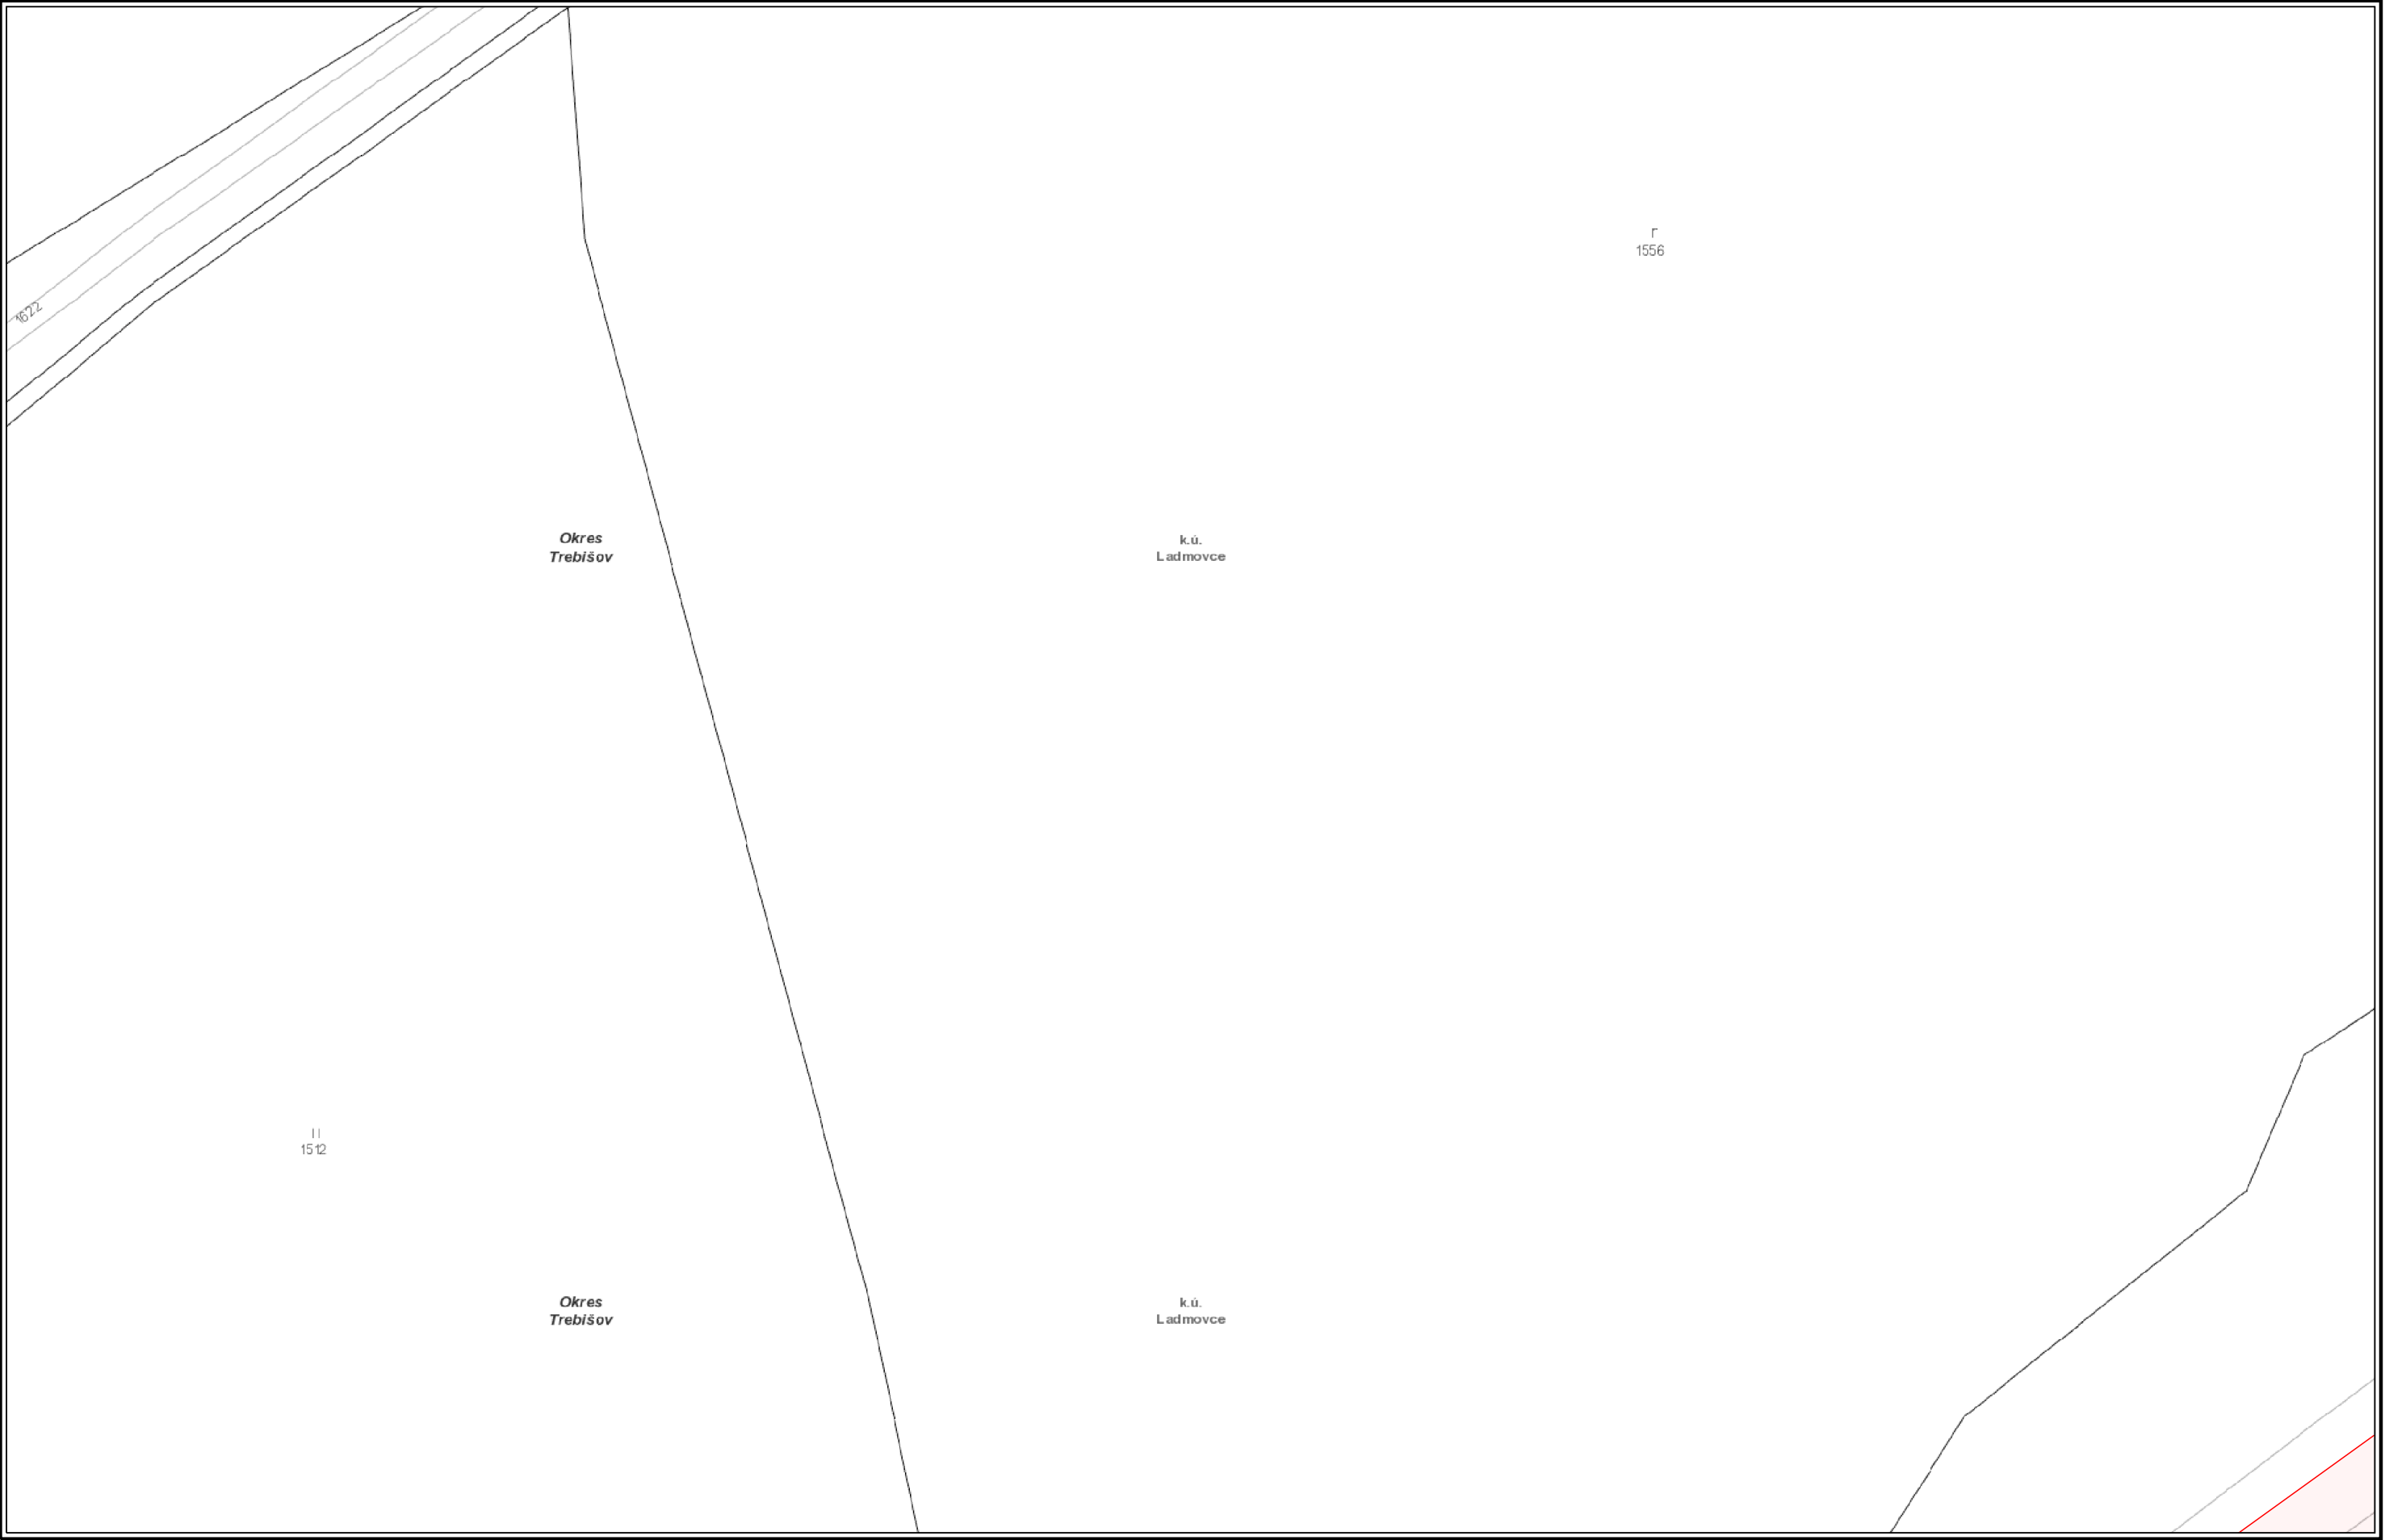


VYSVETLIVKY

NTL plynovod	STL2 plynovod	Elektrická prípojka
STL1 plynovod	VTL plynovod	Kábel PKO
	Zrušený plynovod	Anódové uzemnenie




Číslo žiadosti: EPPZ2024010027

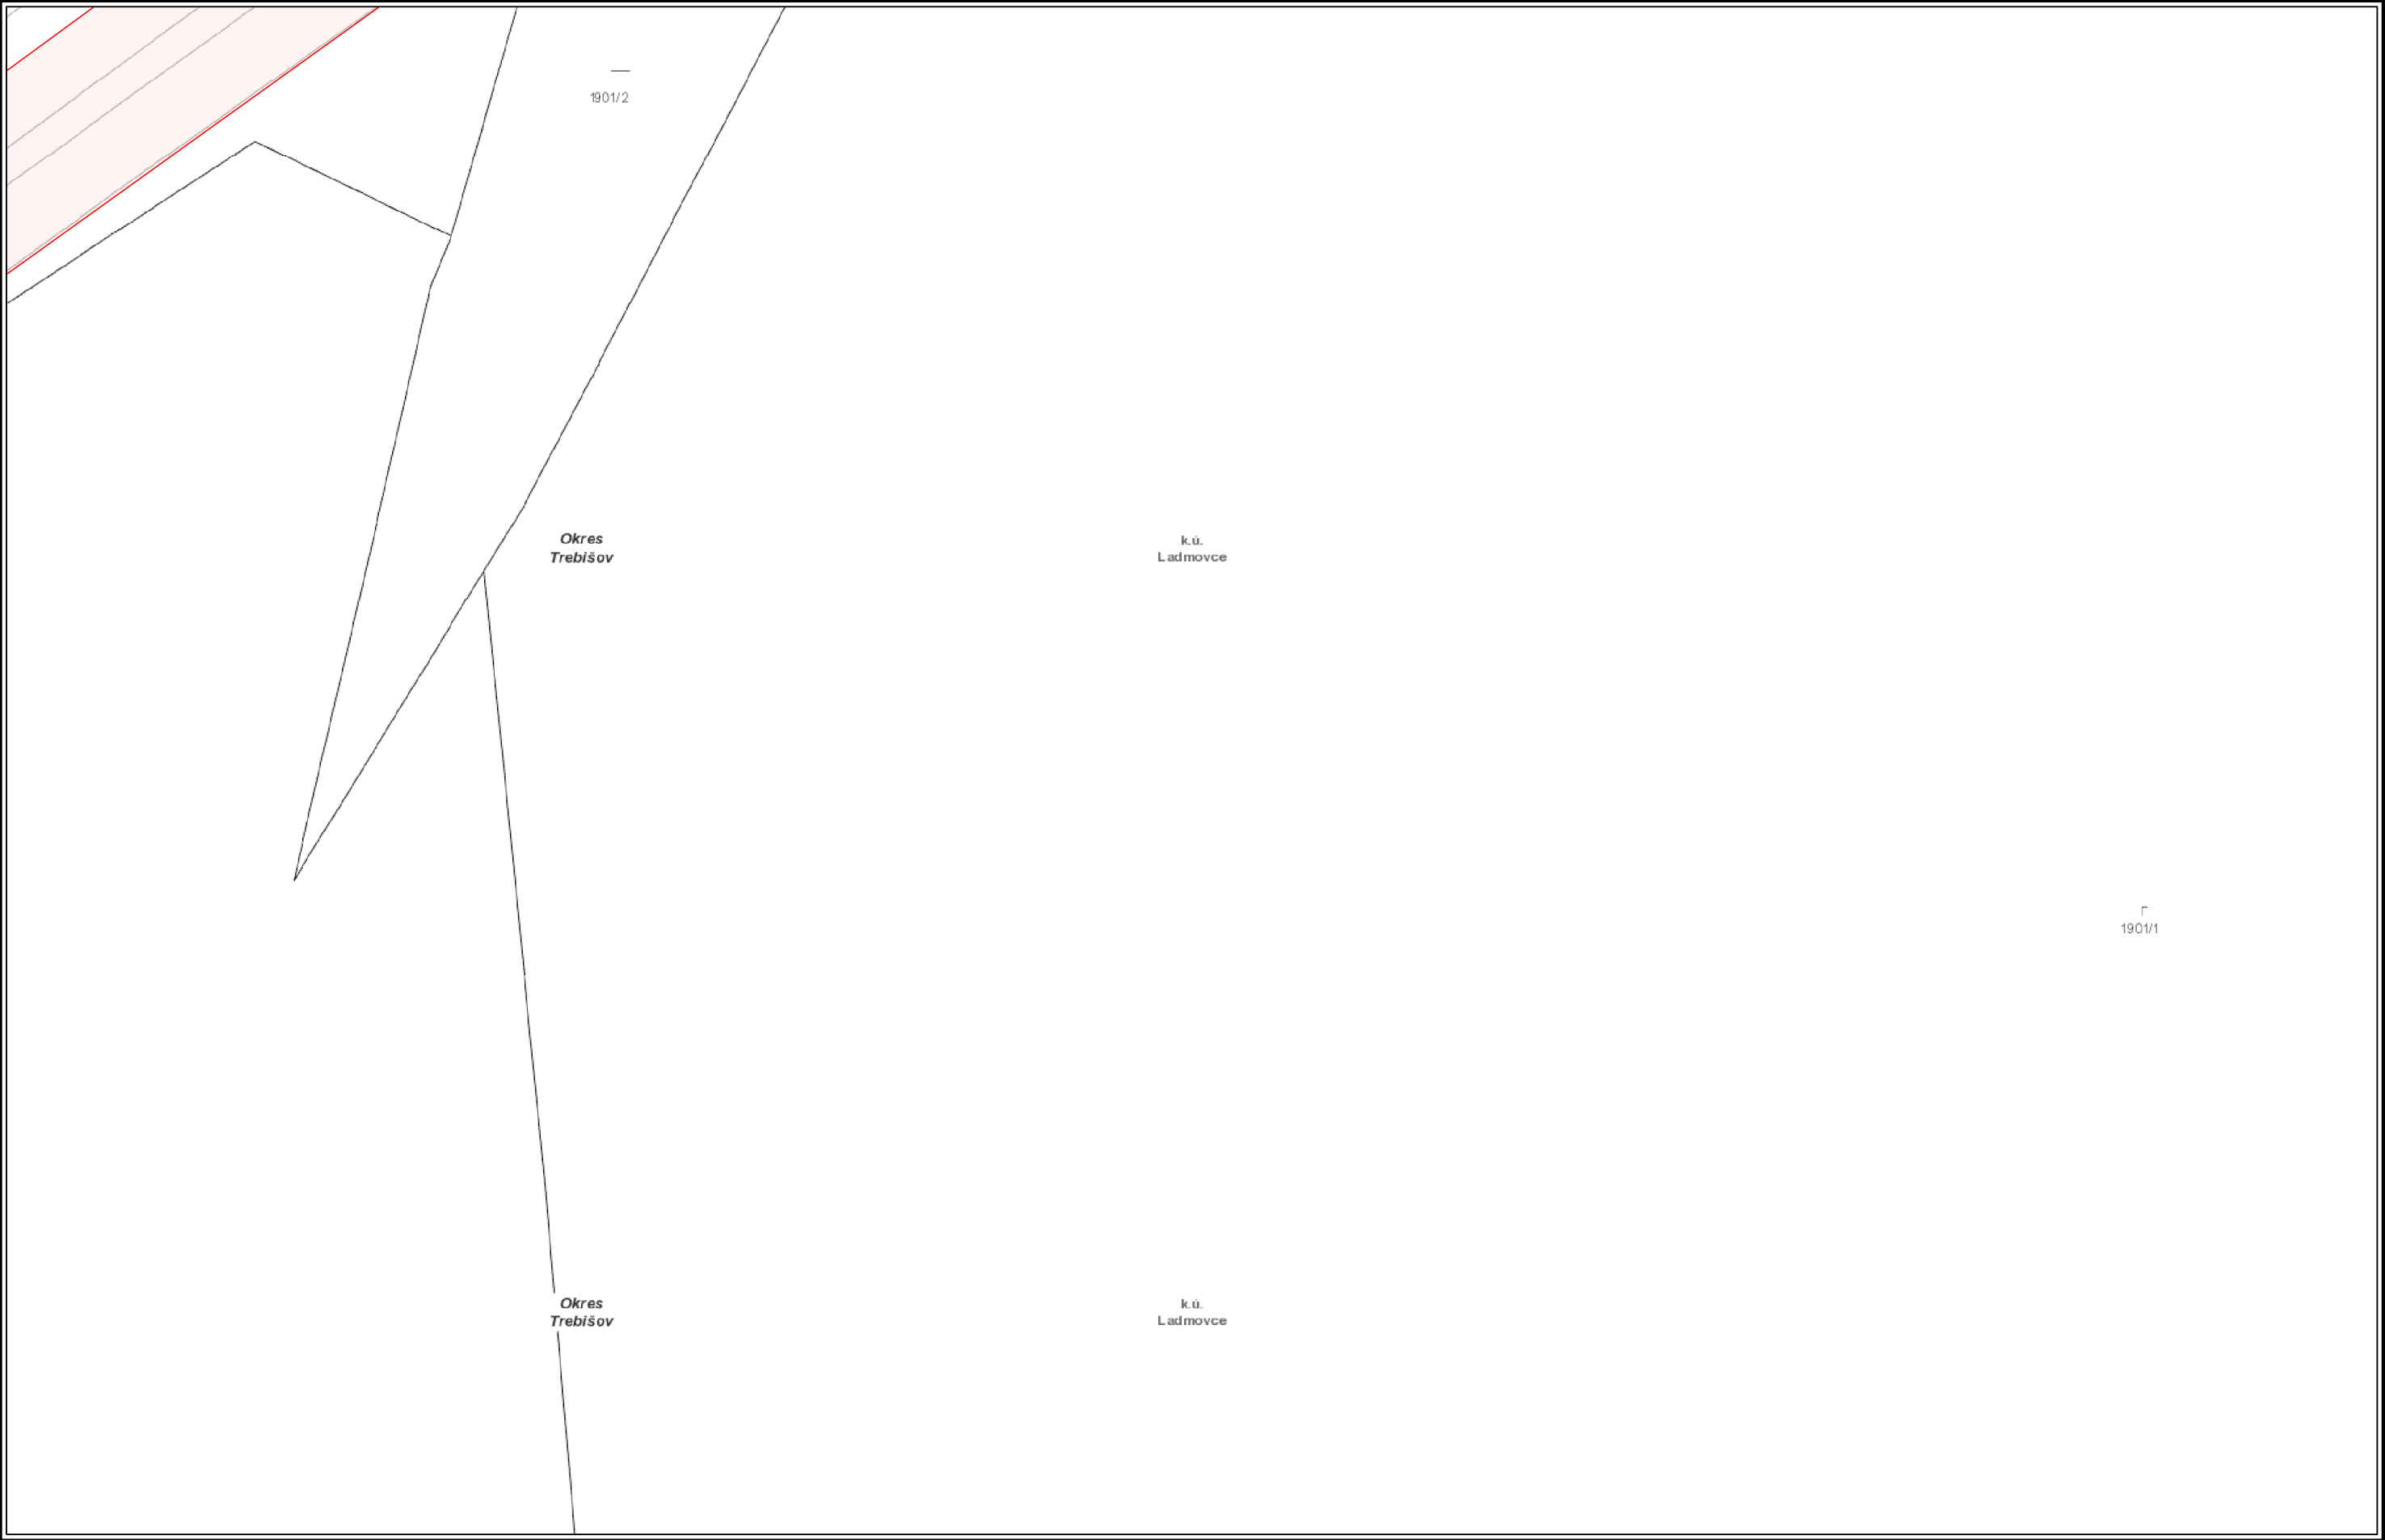

VYSVETLIVKY

— NTL plynovod	— STL2 plynovod	— Elektrická prípojka
— STL1 plynovod	— VTL plynovod	— Kábel PKO
	— Zrušený plynovod	■ Anódové uzemnenie



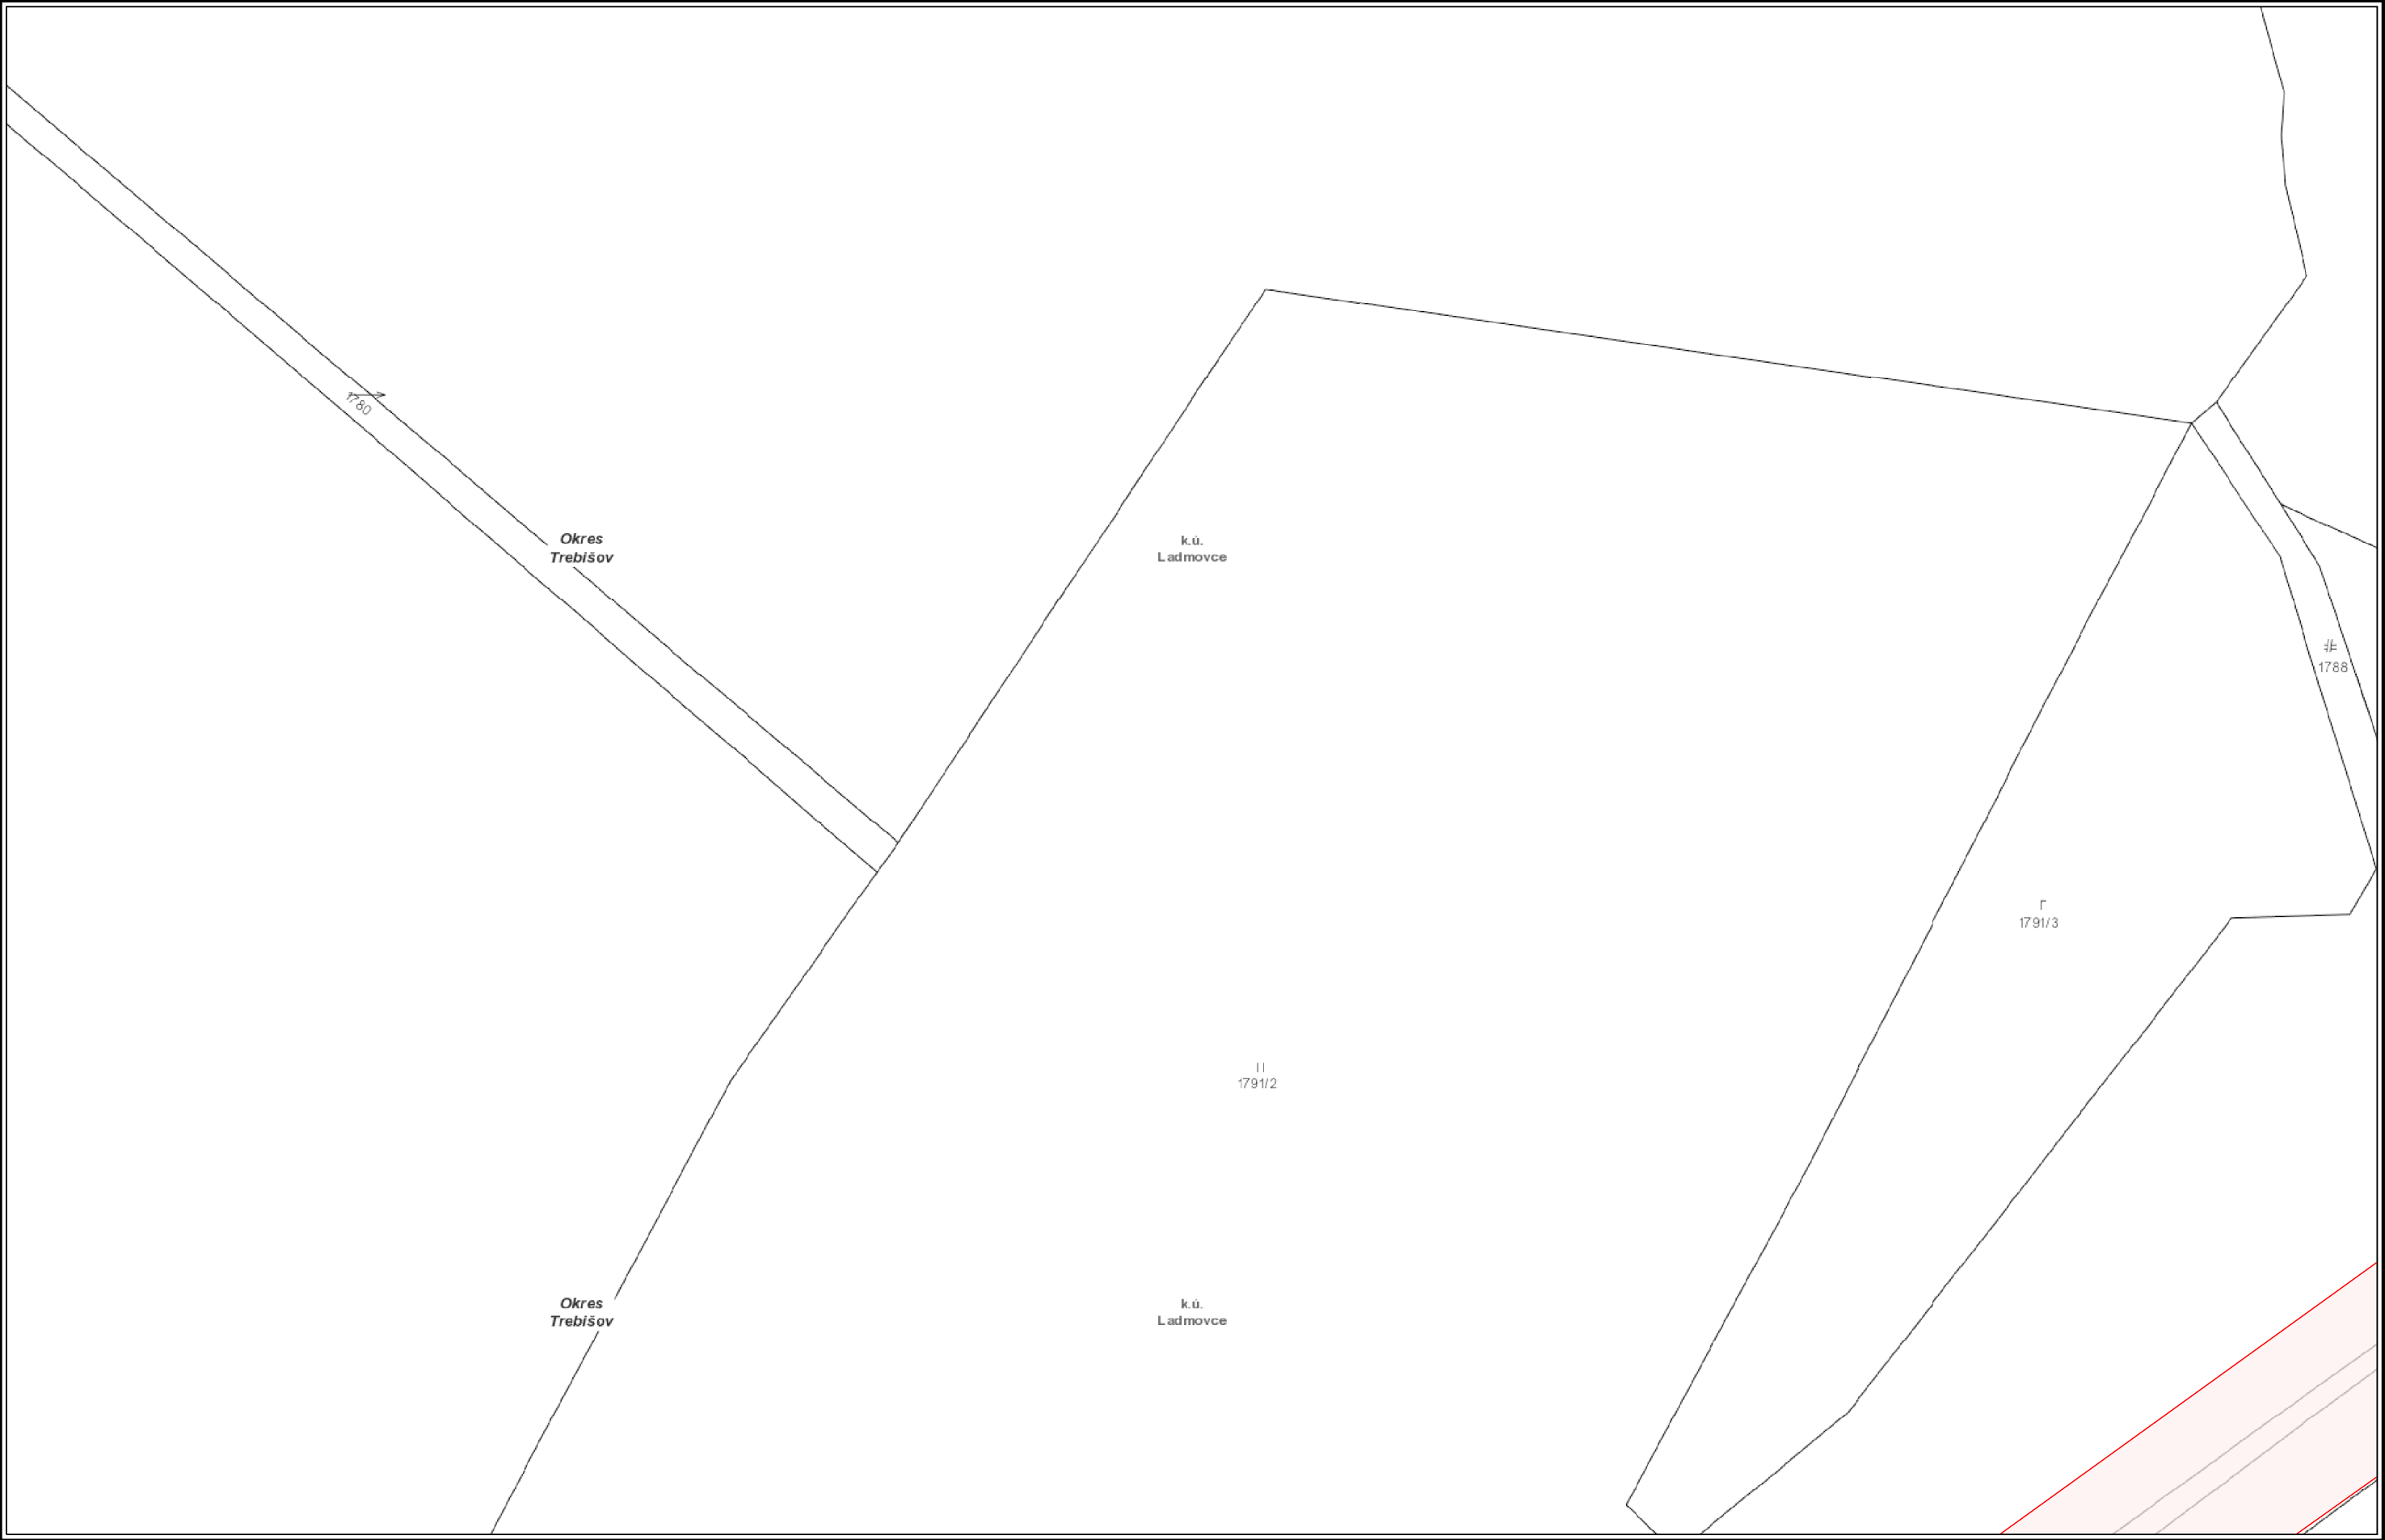




Číslo žiadosti: EPPZ2024010027



VYSVETLIVKY

- | | | |
|---------------|------------------|---------------------|
| NTL plynovod | STL2 plynovod | Elektrická prípojka |
| STL1 plynovod | VTL plynovod | Kábel PKO |
| | Zrušený plynovod | Anódové uzemnenie |

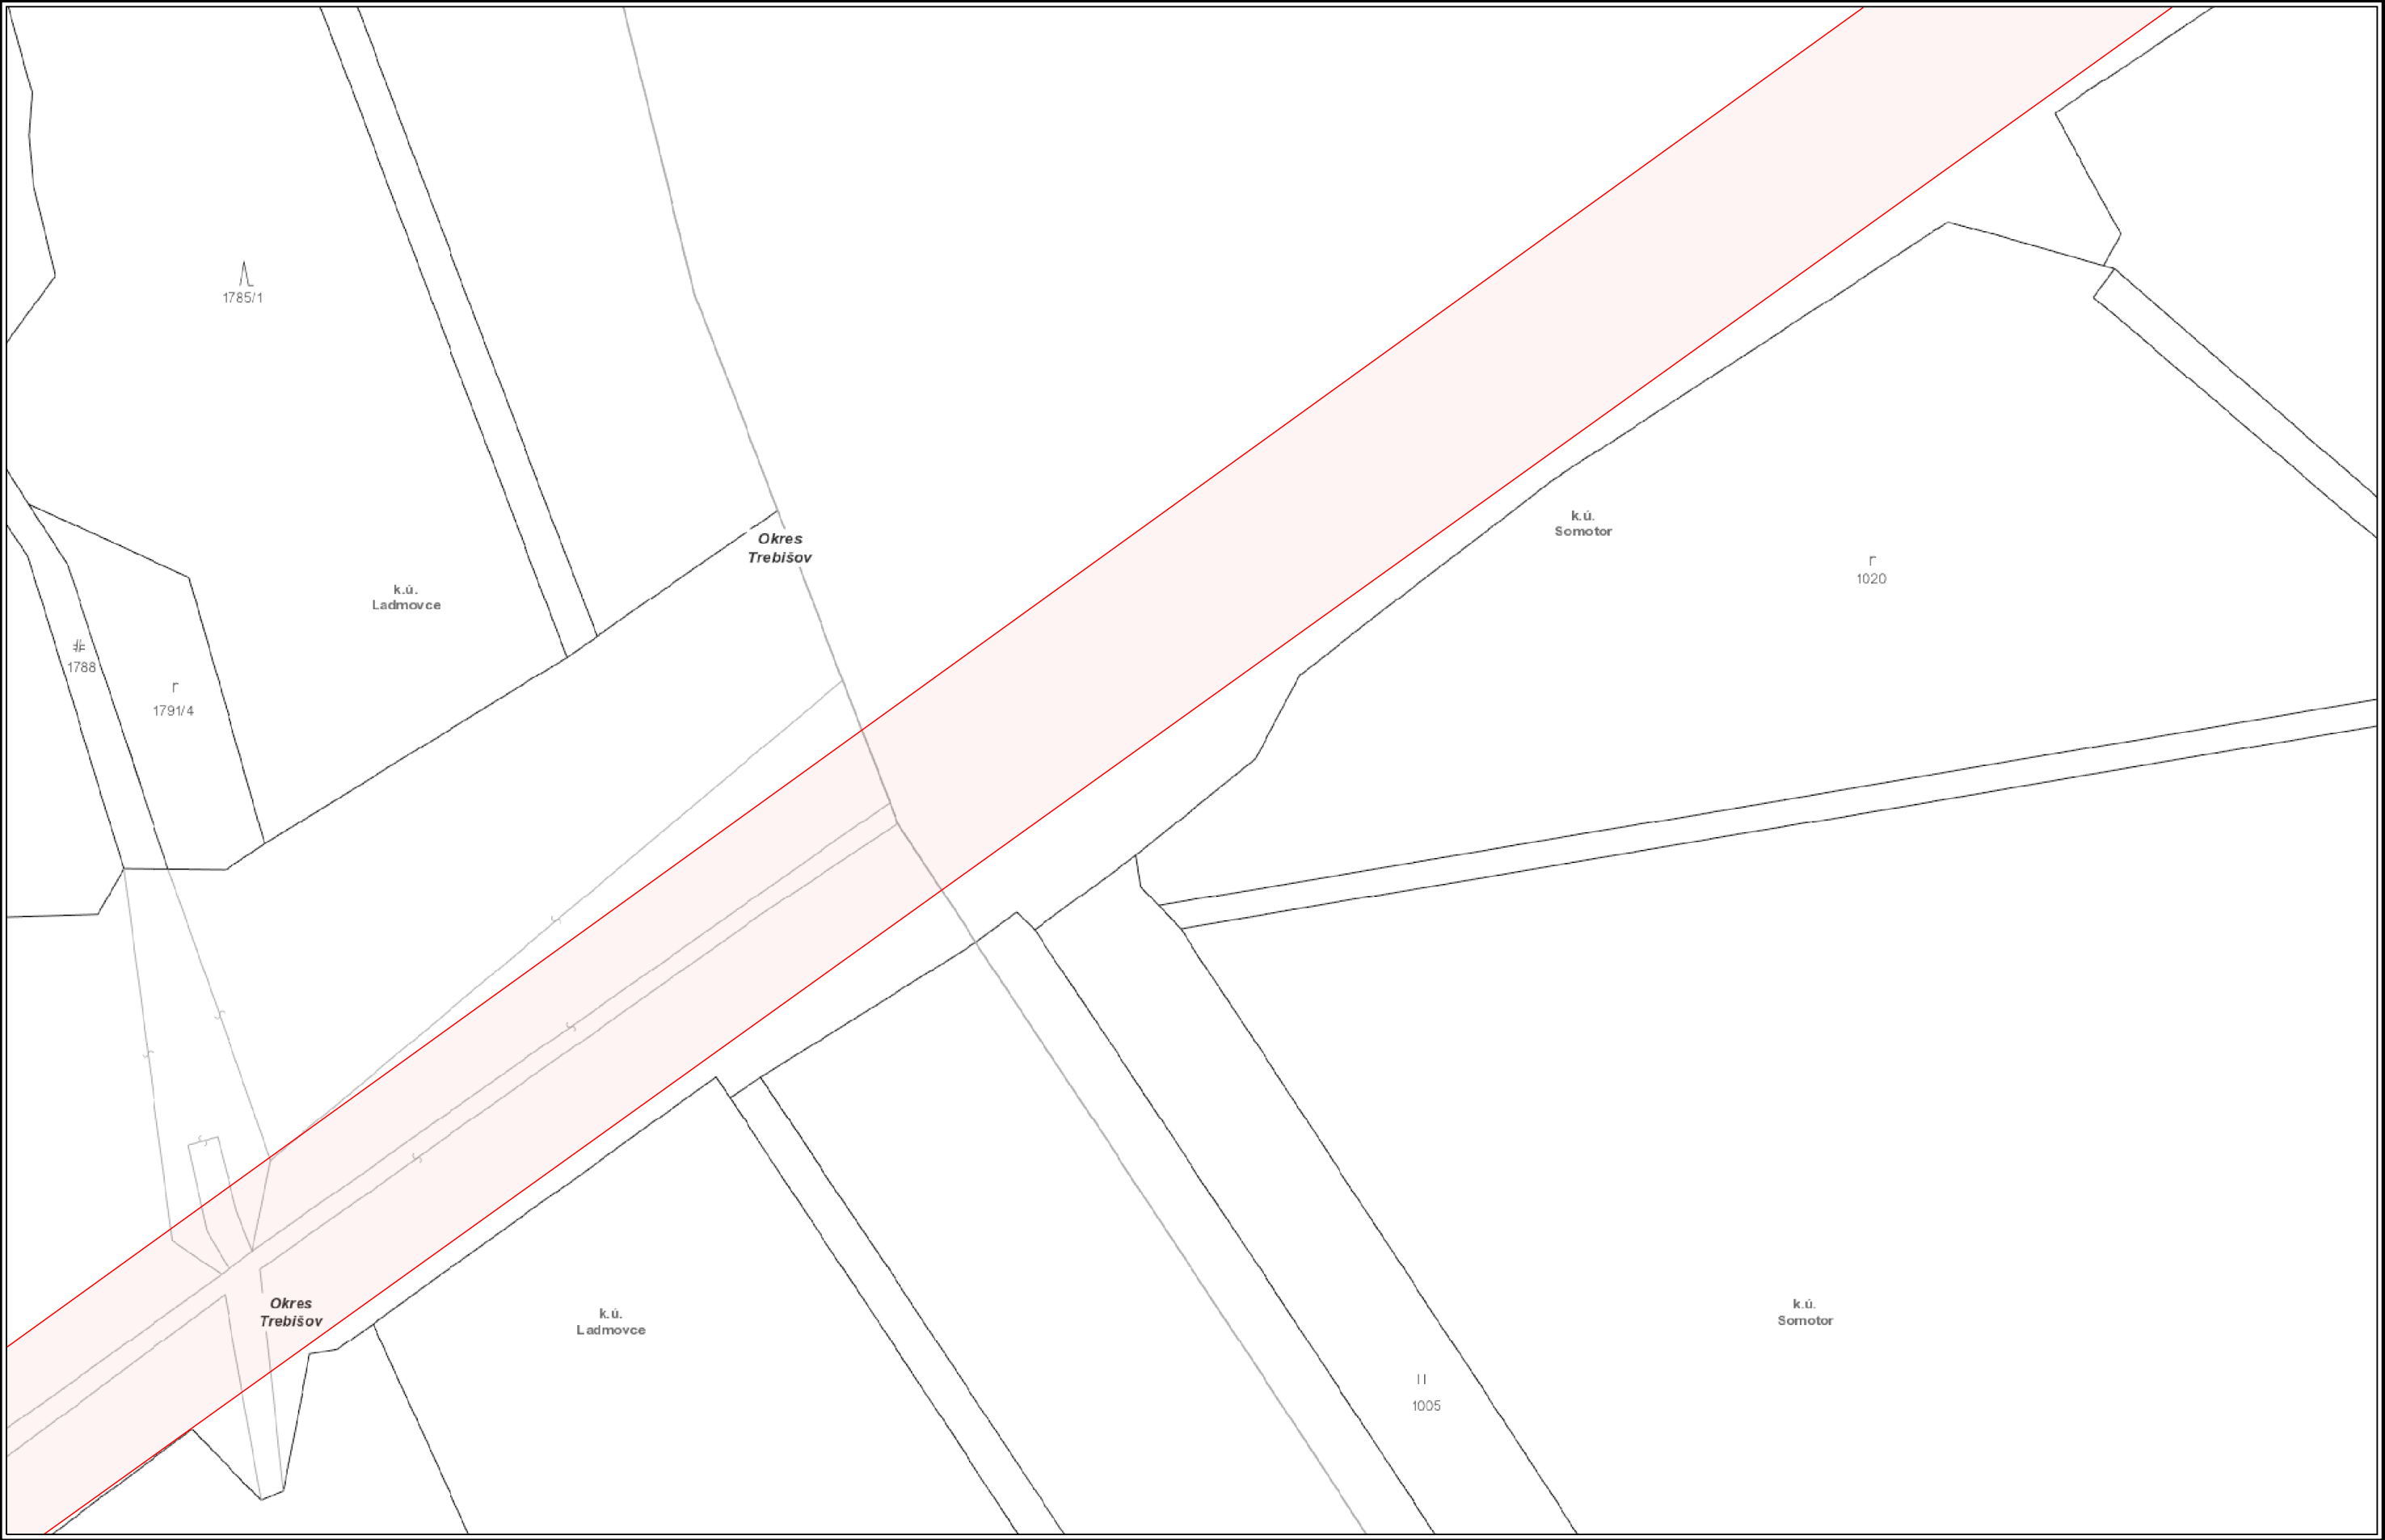

VYSVETLIVKY		
— NTL plynovod	— STL2 plynovod	— Elektrická prípojka
— STL1 plynovod	— VTL plynovod	— Kábel PKO
	— Zrušený plynovod	• Anódové uzemnenie




Číslo žiadosti: EPPZ2024010027



VYSVETLIVKY		
— NTL plynovod	— STL2 plynovod	— Elektrická prípojka
— STL1 plynovod	— VTL plynovod	— Kábel PKO
	— Zrušený plynovod	• Anódové uzemnenie




Číslo žiadosti: EPPZ2024010027

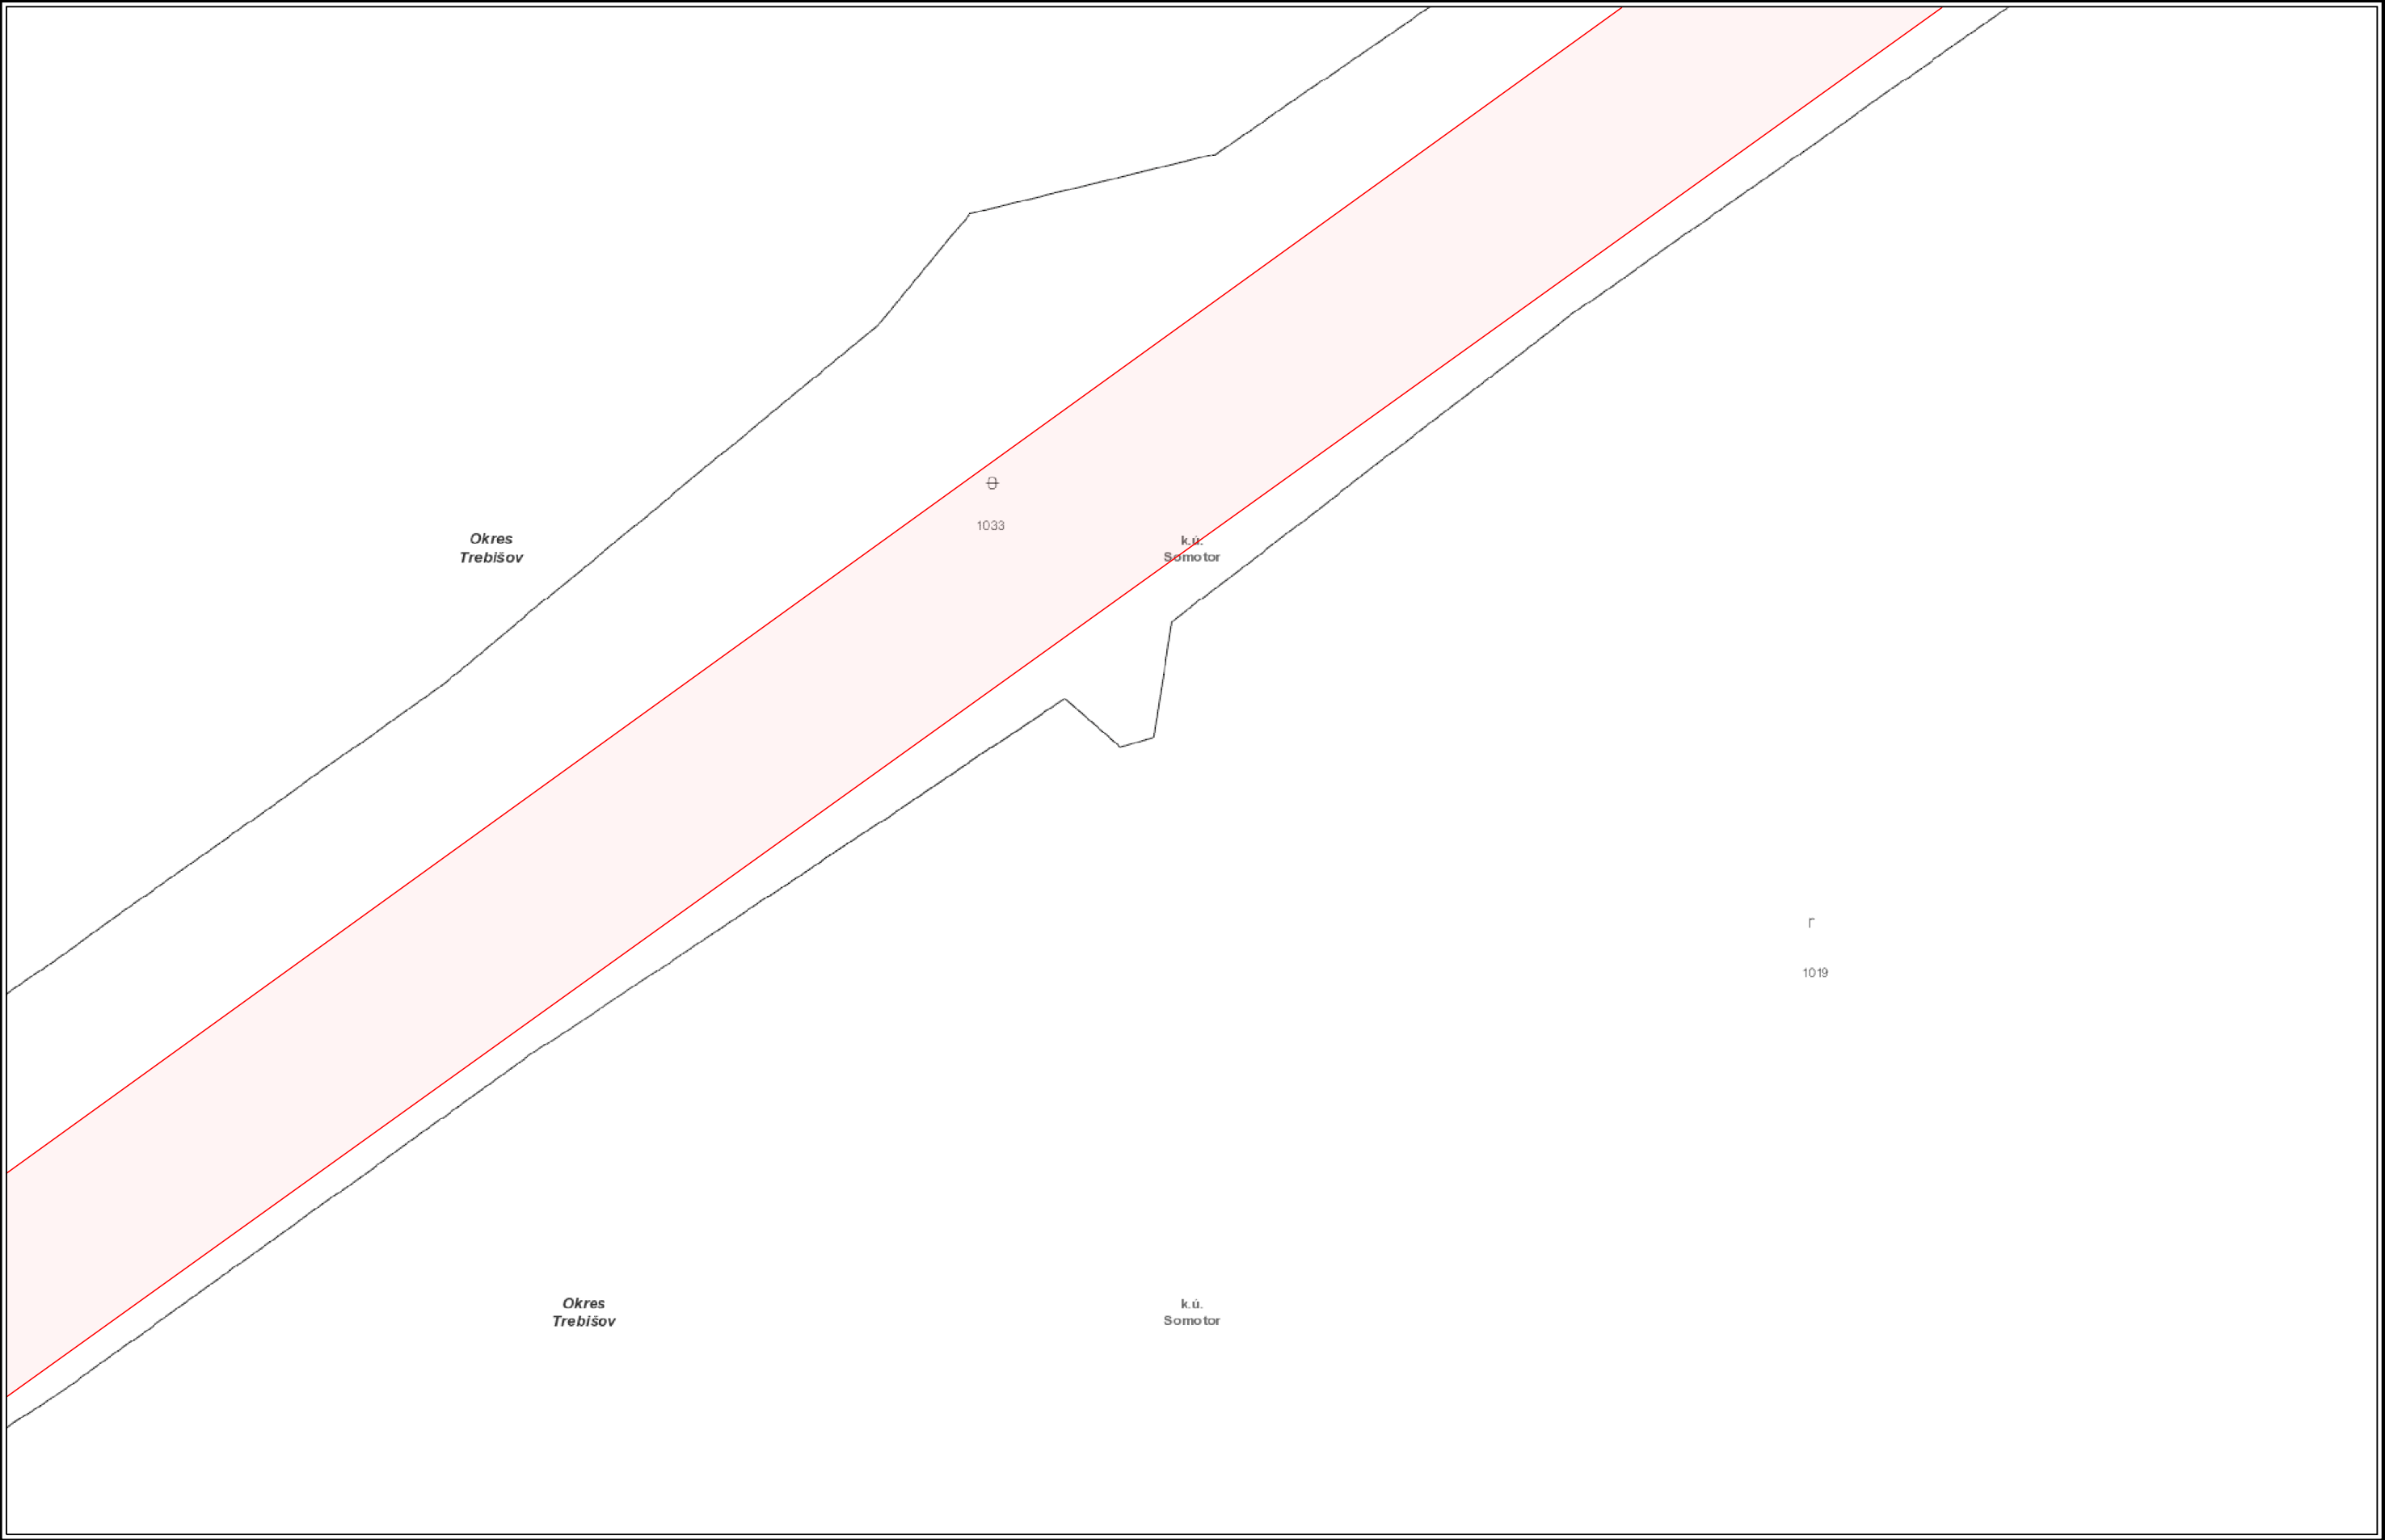

VYSVETLIVKY		
— NTL plynovod	— STL2 plynovod	— Elektrická prípojka
— STL1 plynovod	— VTL plynovod	— Kábel PKO
	— Zrušený plynovod	• Anódové uzemnenie



Číslo žiadosti: EPPZ2024010027

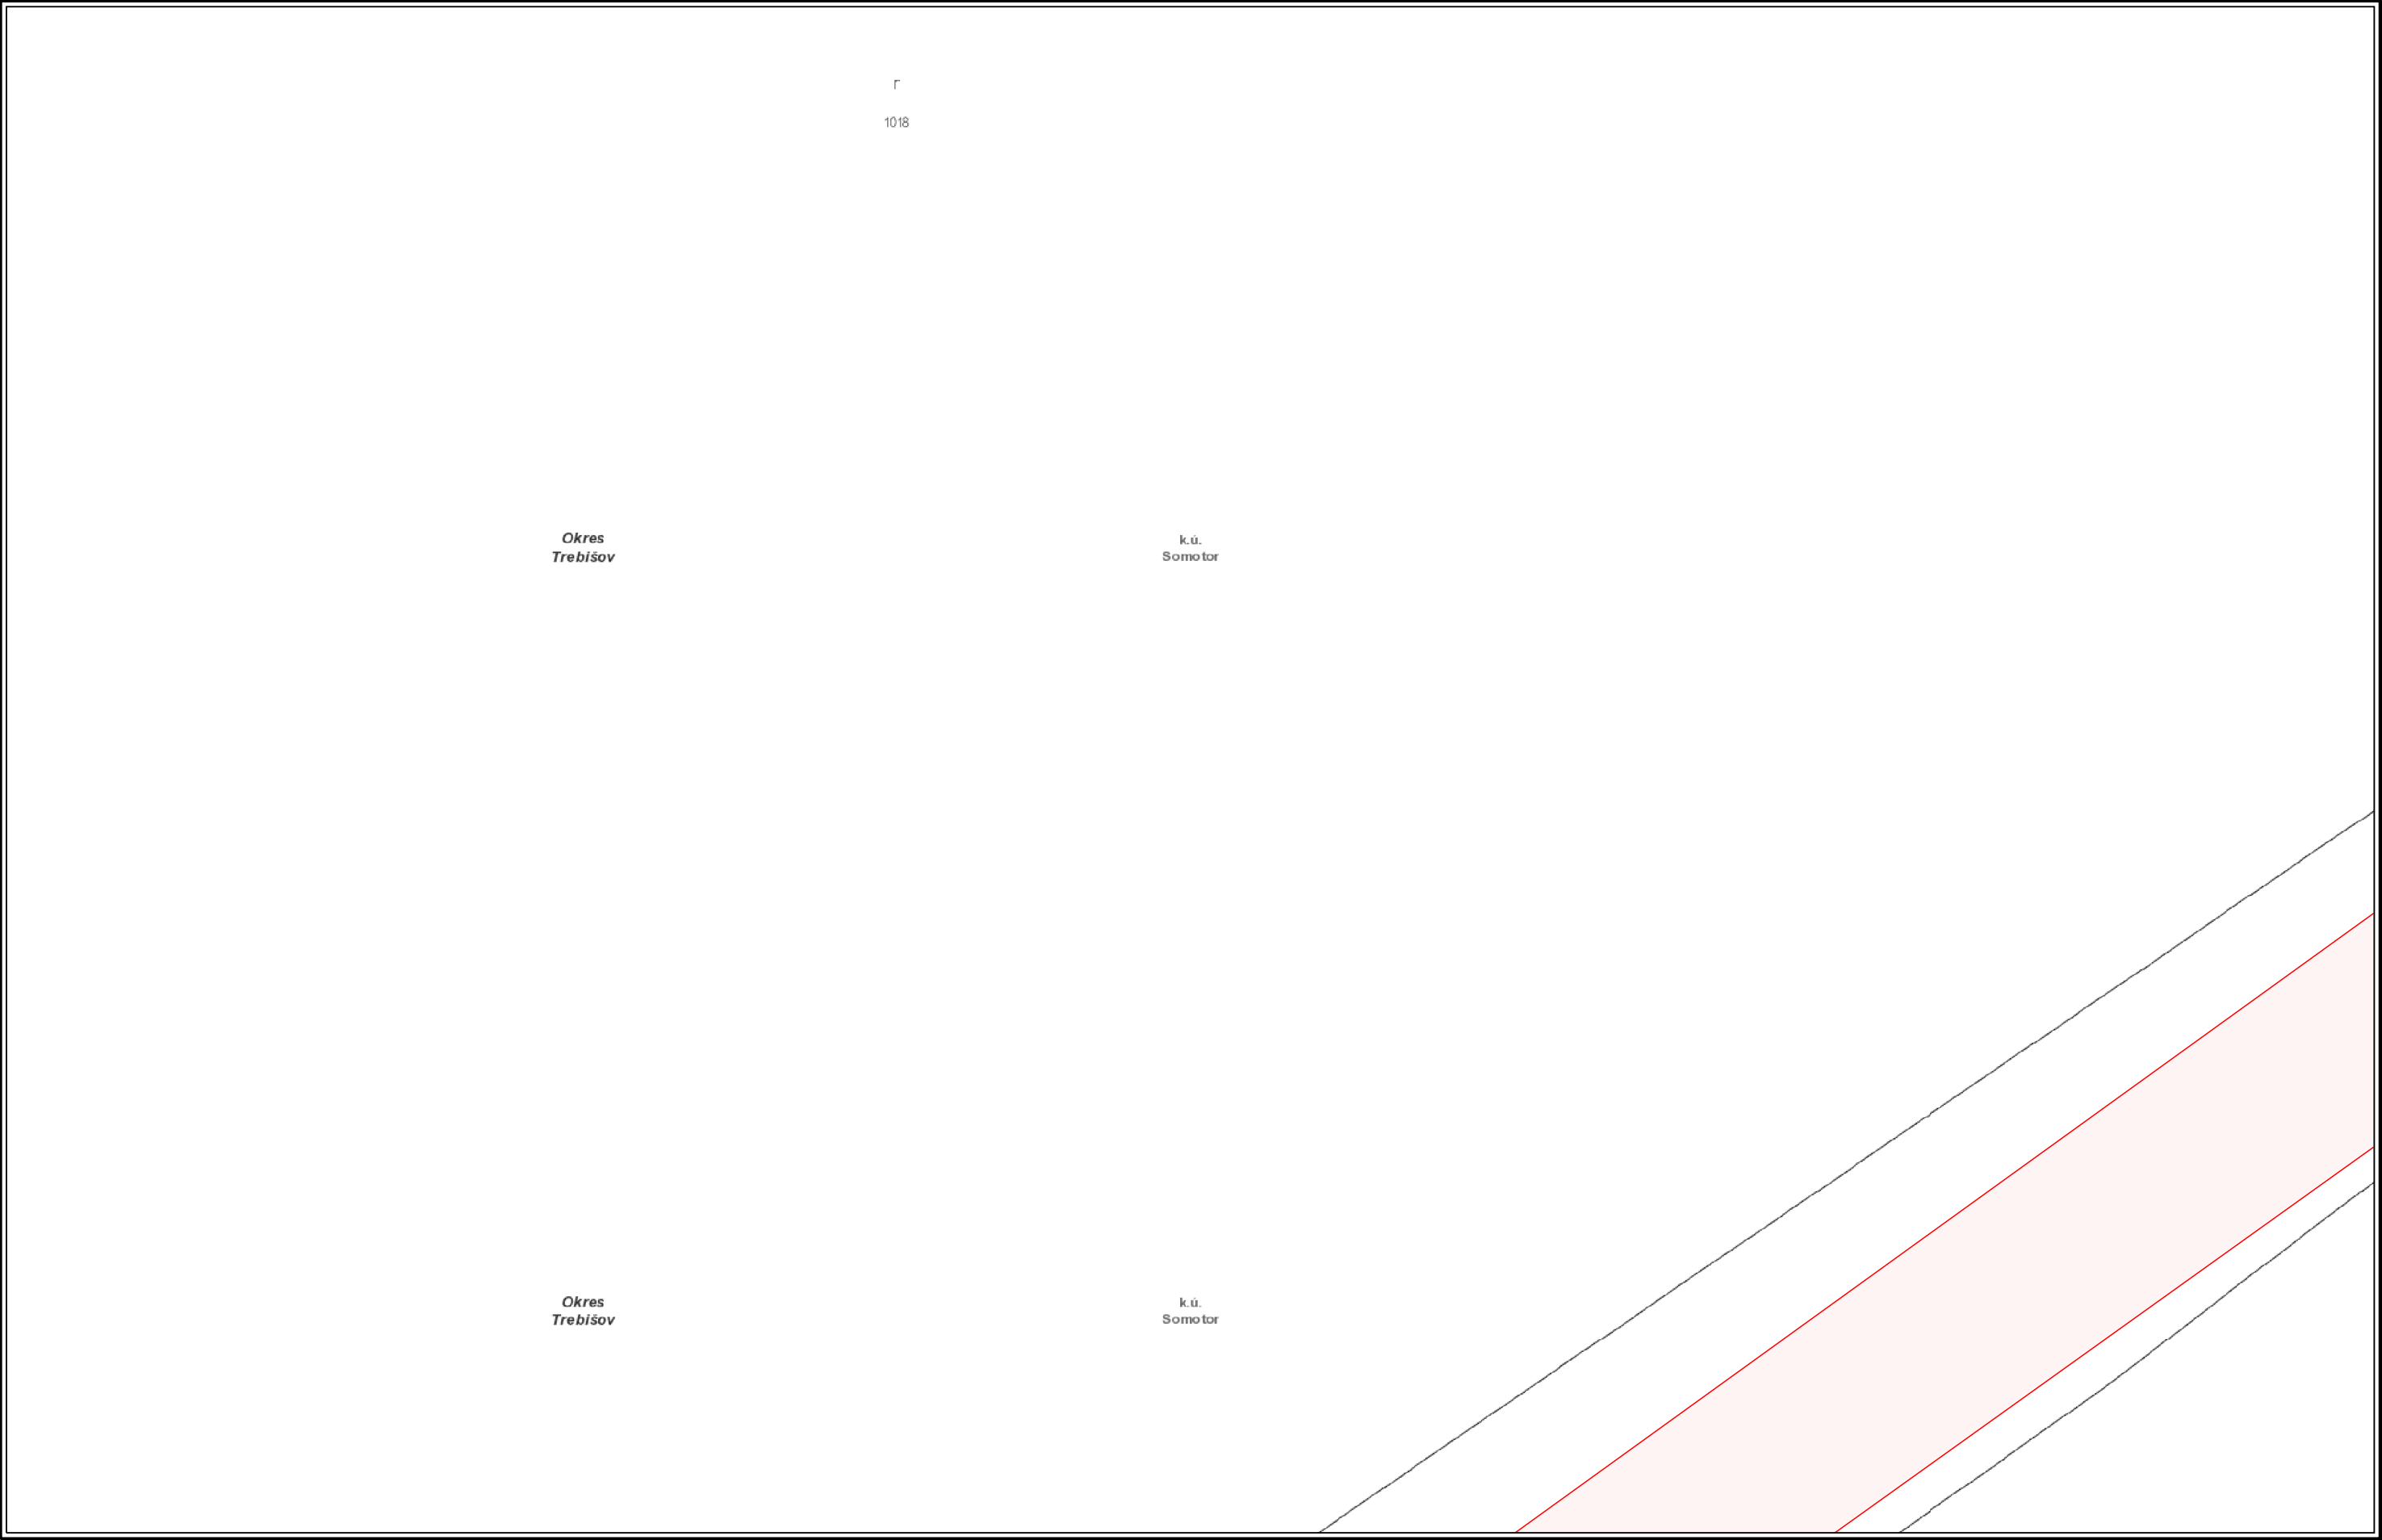


VYSVETLIVKY

NTL plynovod	STL2 plynovod	Elektrická prípojka
STL1 plynovod	VTL plynovod	Kábel PKO
	Zrušený plynovod	Anódové uzemnenie



Číslo žiadosti: EPPZ2024010027

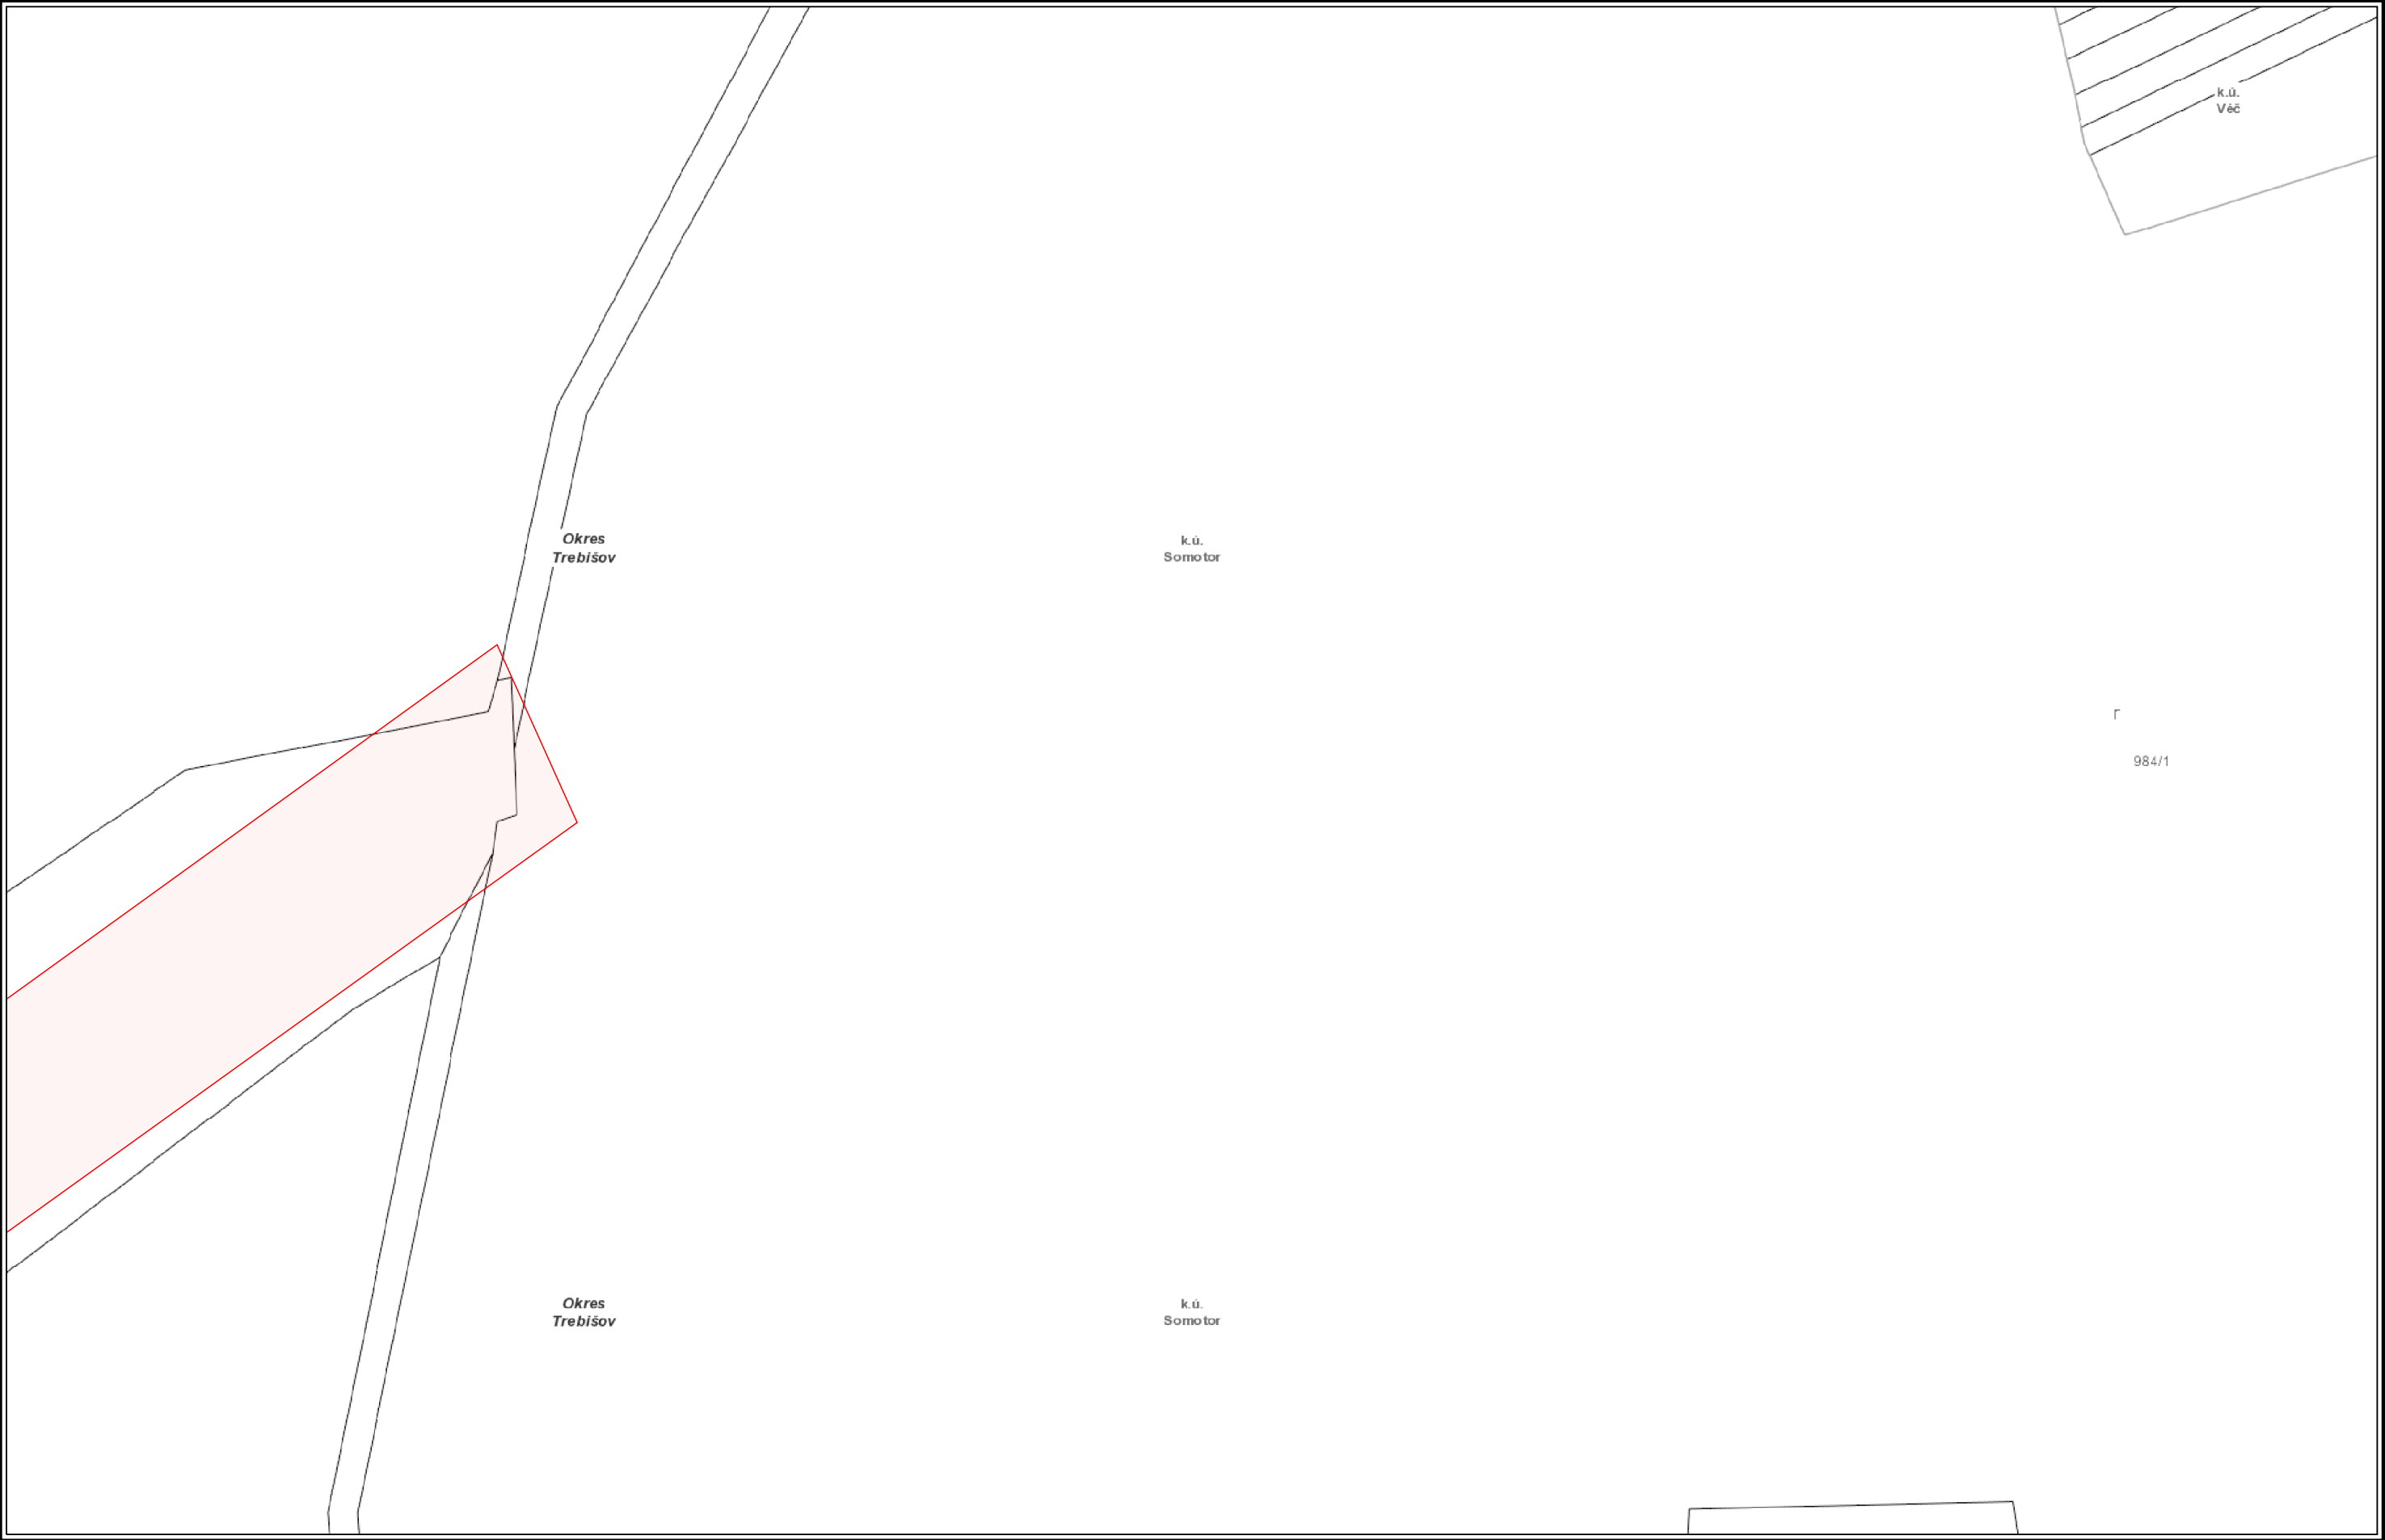

VYSVETLIVKY

NTL plynovod	STL2 plynovod	Elektrická prípojka
STL1 plynovod	VTL plynovod	Kábel PKO
Zrušený plynovod	Anódové uzemnenie	