


VYSVETLIVKY

- | | | |
|---------------|------------------|---------------------|
| NTL plynovod | STL2 plynovod | Elektrická prípojka |
| STL1 plynovod | VTL plynovod | Kábel PKO |
| | Zrušený plynovod | Anódové uzemnenie |

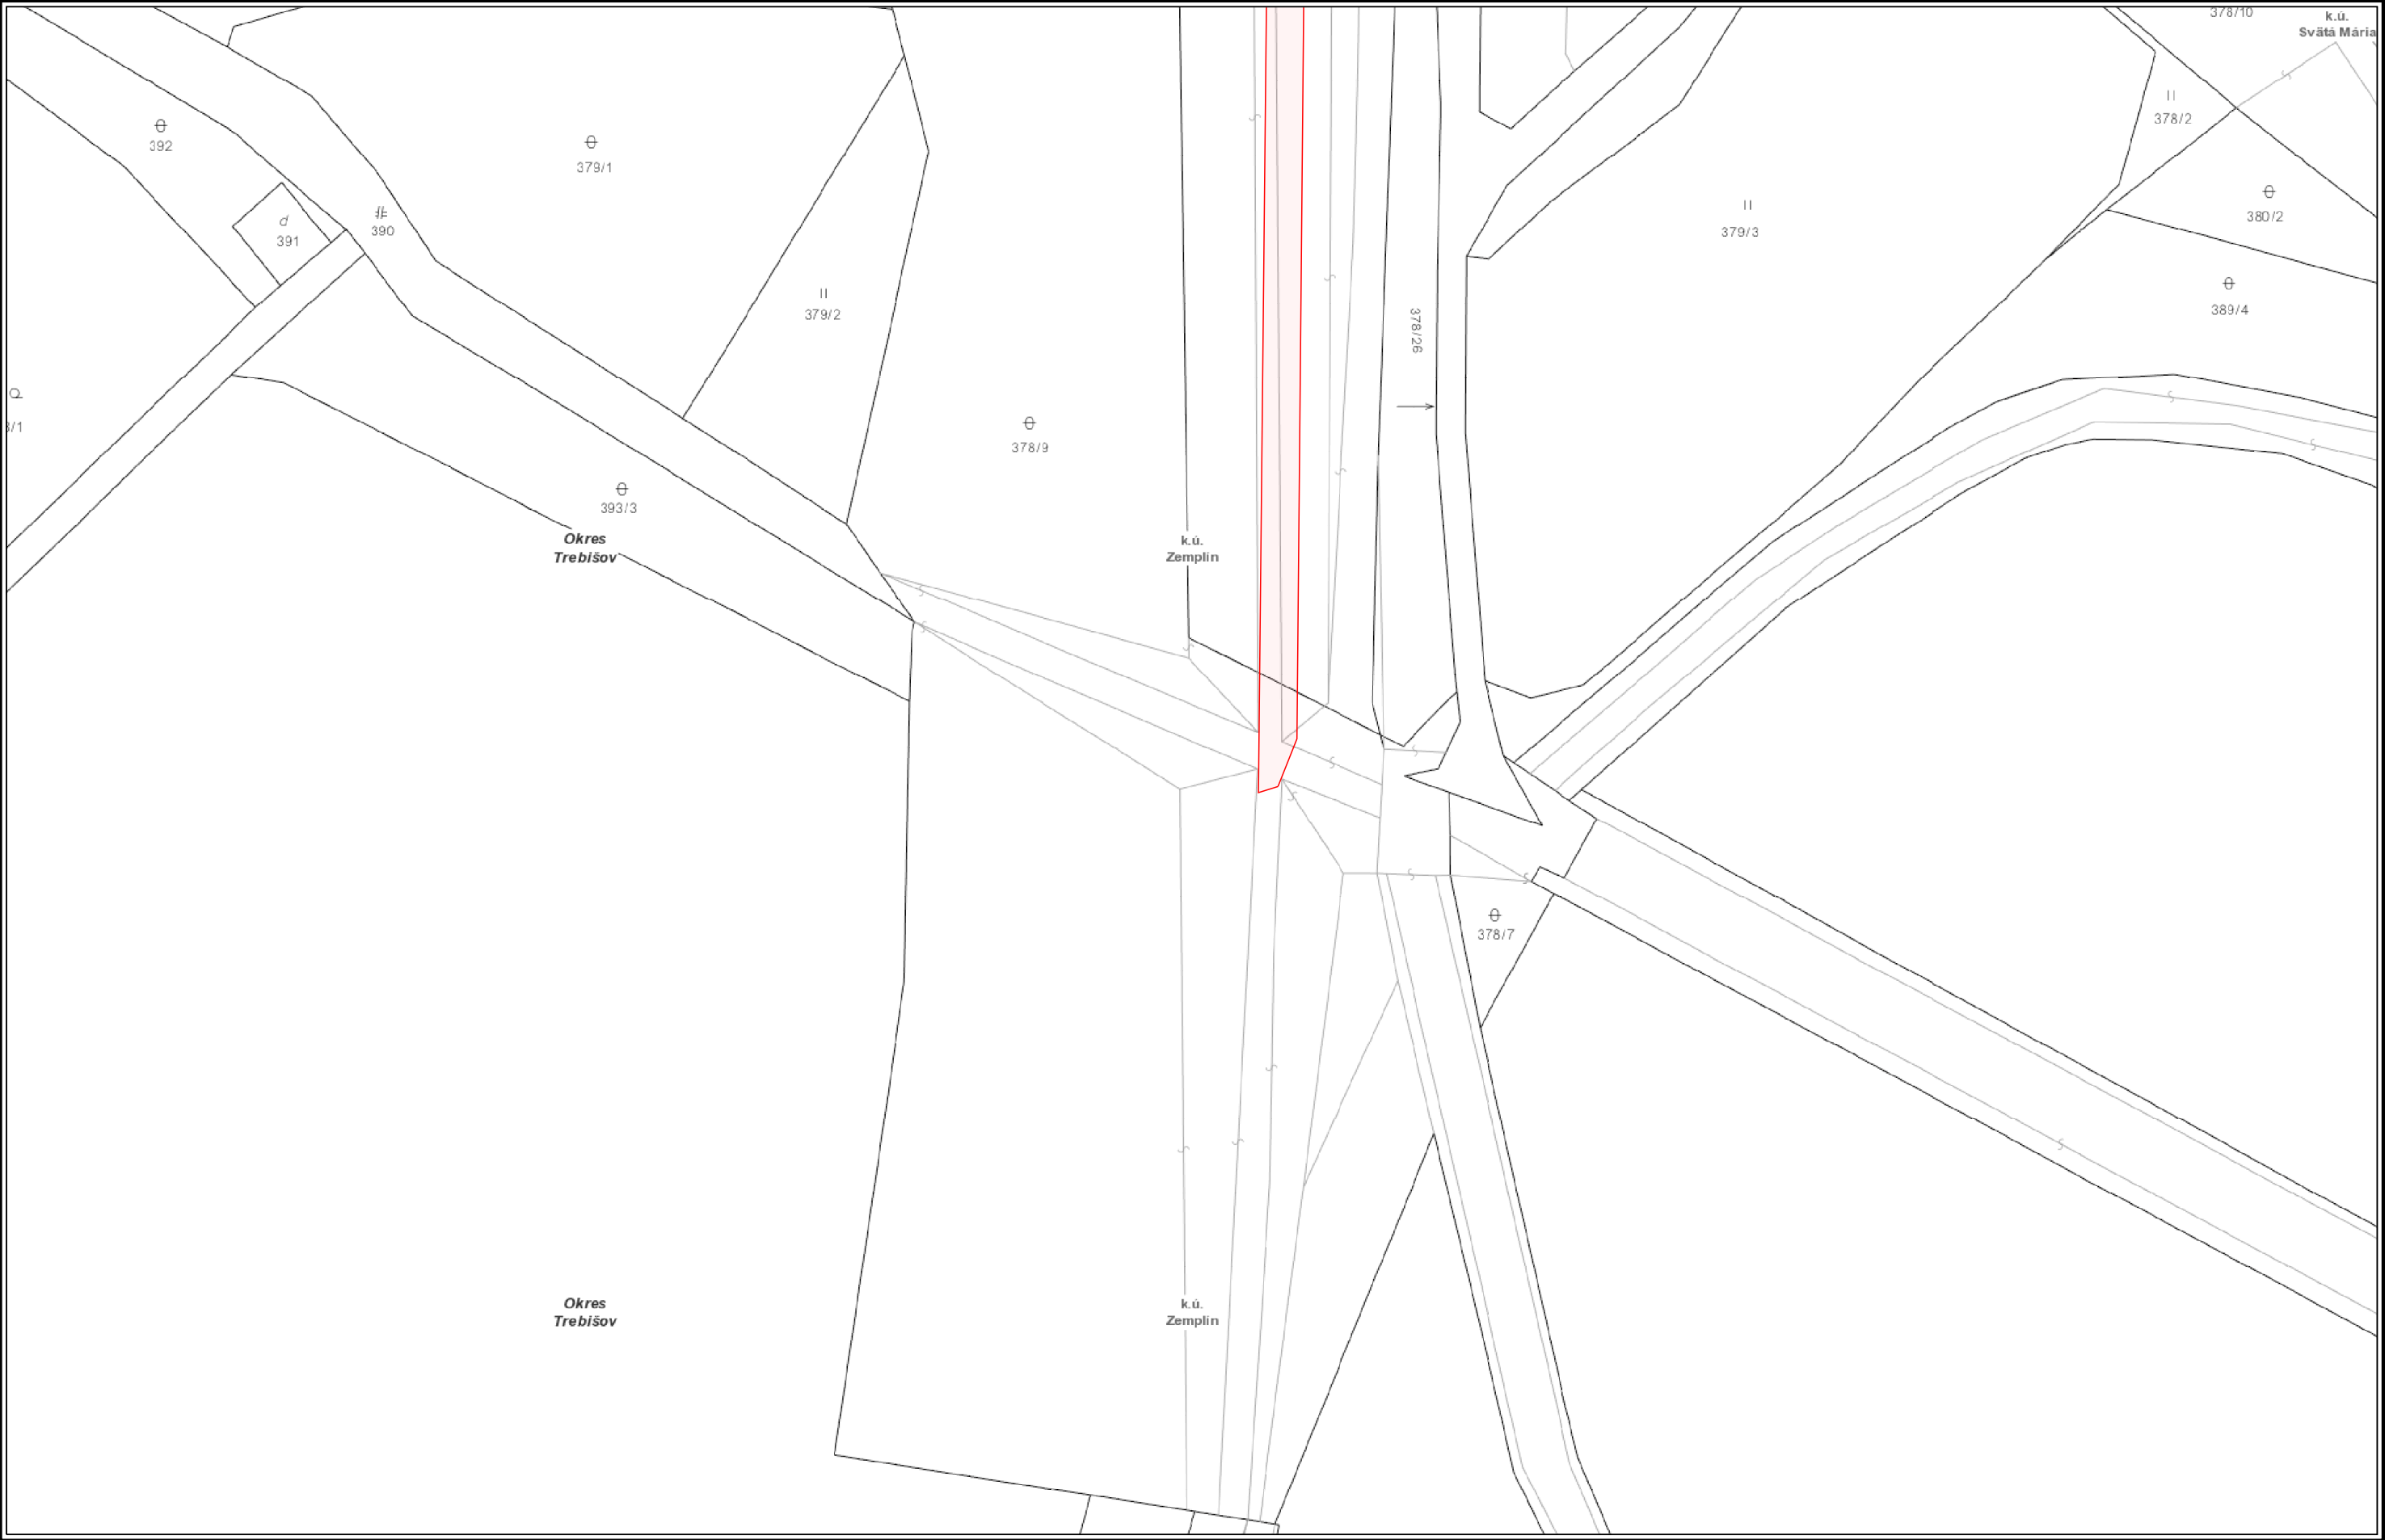

Číslo žiadosti: EPPZ2024010030



VYSVETLIVKY

NTL plynovod	STL2 plynovod	Elektrická prípojka
STL1 plynovod	VTL plynovod	Kábel PKO
	 Zrušený plynovod	 Anódové uzemnenie



Číslo žiadosti: EPPZ2024010030




VYSVETLIVKY

NTL plynovod	STL2 plynovod	Elektrická prípojka
STL1 plynovod	VTL plynovod	Kábel PKO
	Zrušený plynovod	Anódové uzemnenie



Číslo žiadosti: EPPZ2024010030

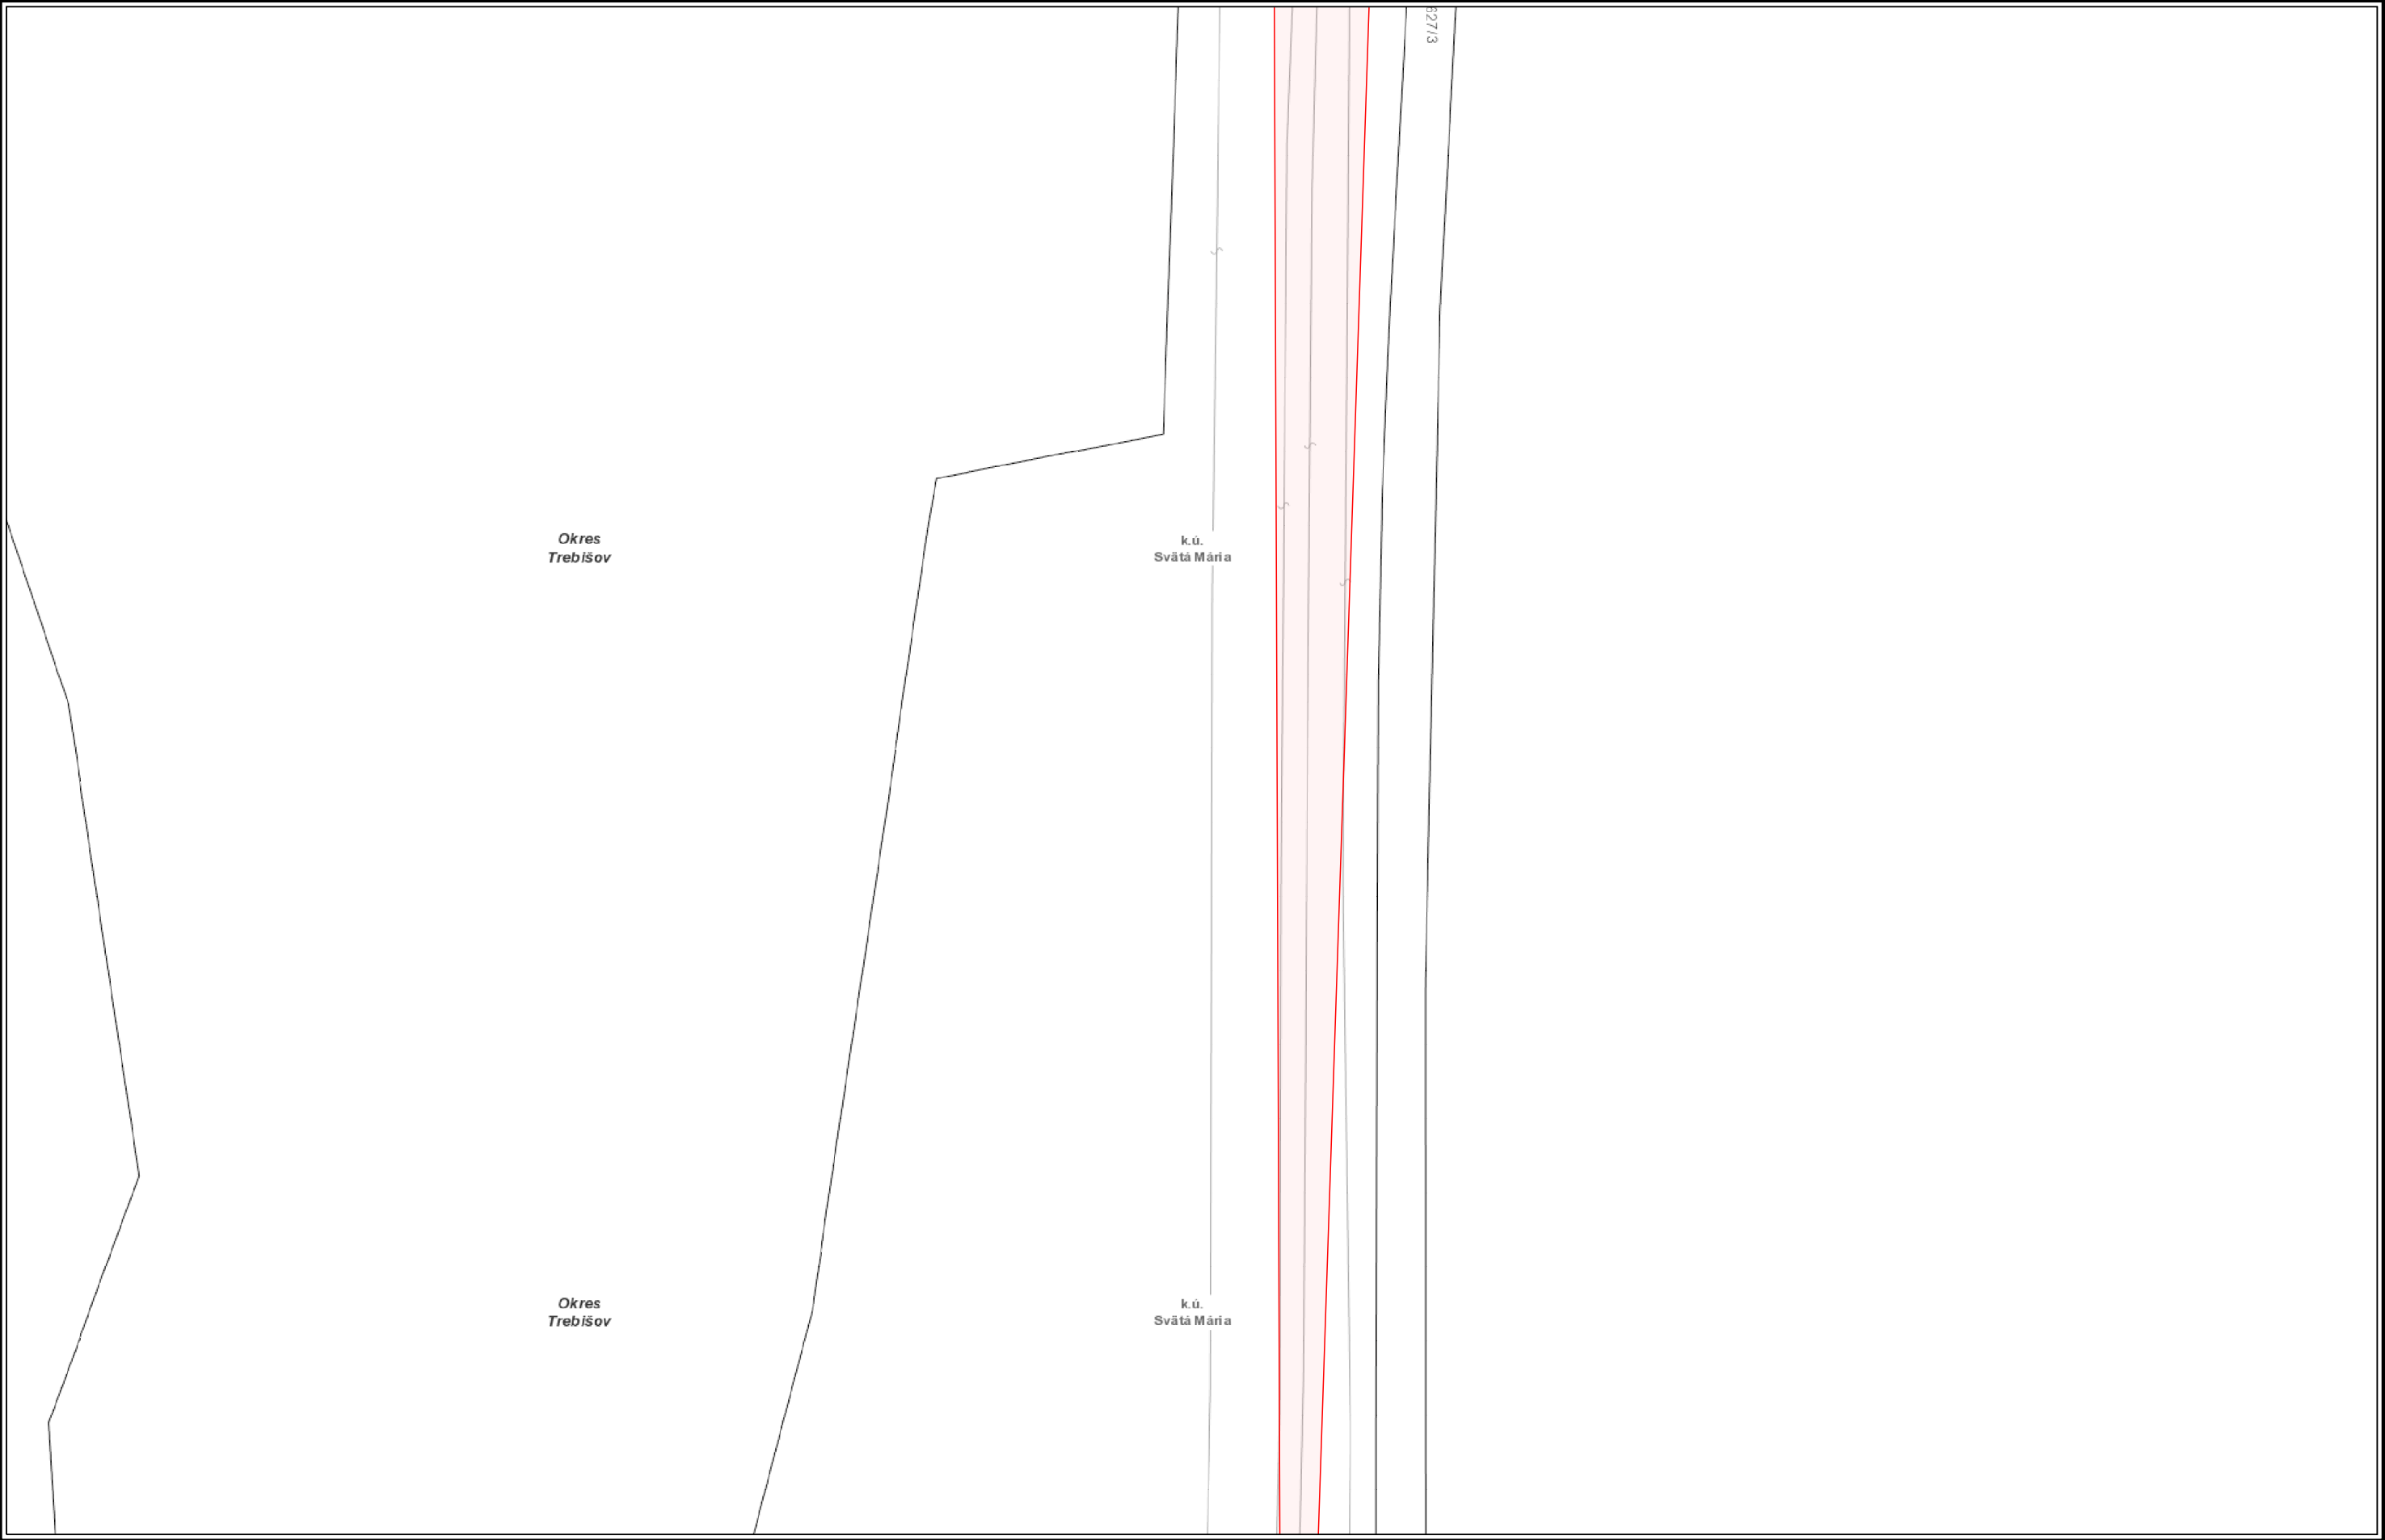


VYSVETLIVKY

NTL plynovod	STL2 plynovod	Elektrická prípojka
STL1 plynovod	VTL plynovod	Kábel PKO
	Zrušený plynovod	Anódové uzemnenie



Číslo žiadosti: EPPZ2024010030

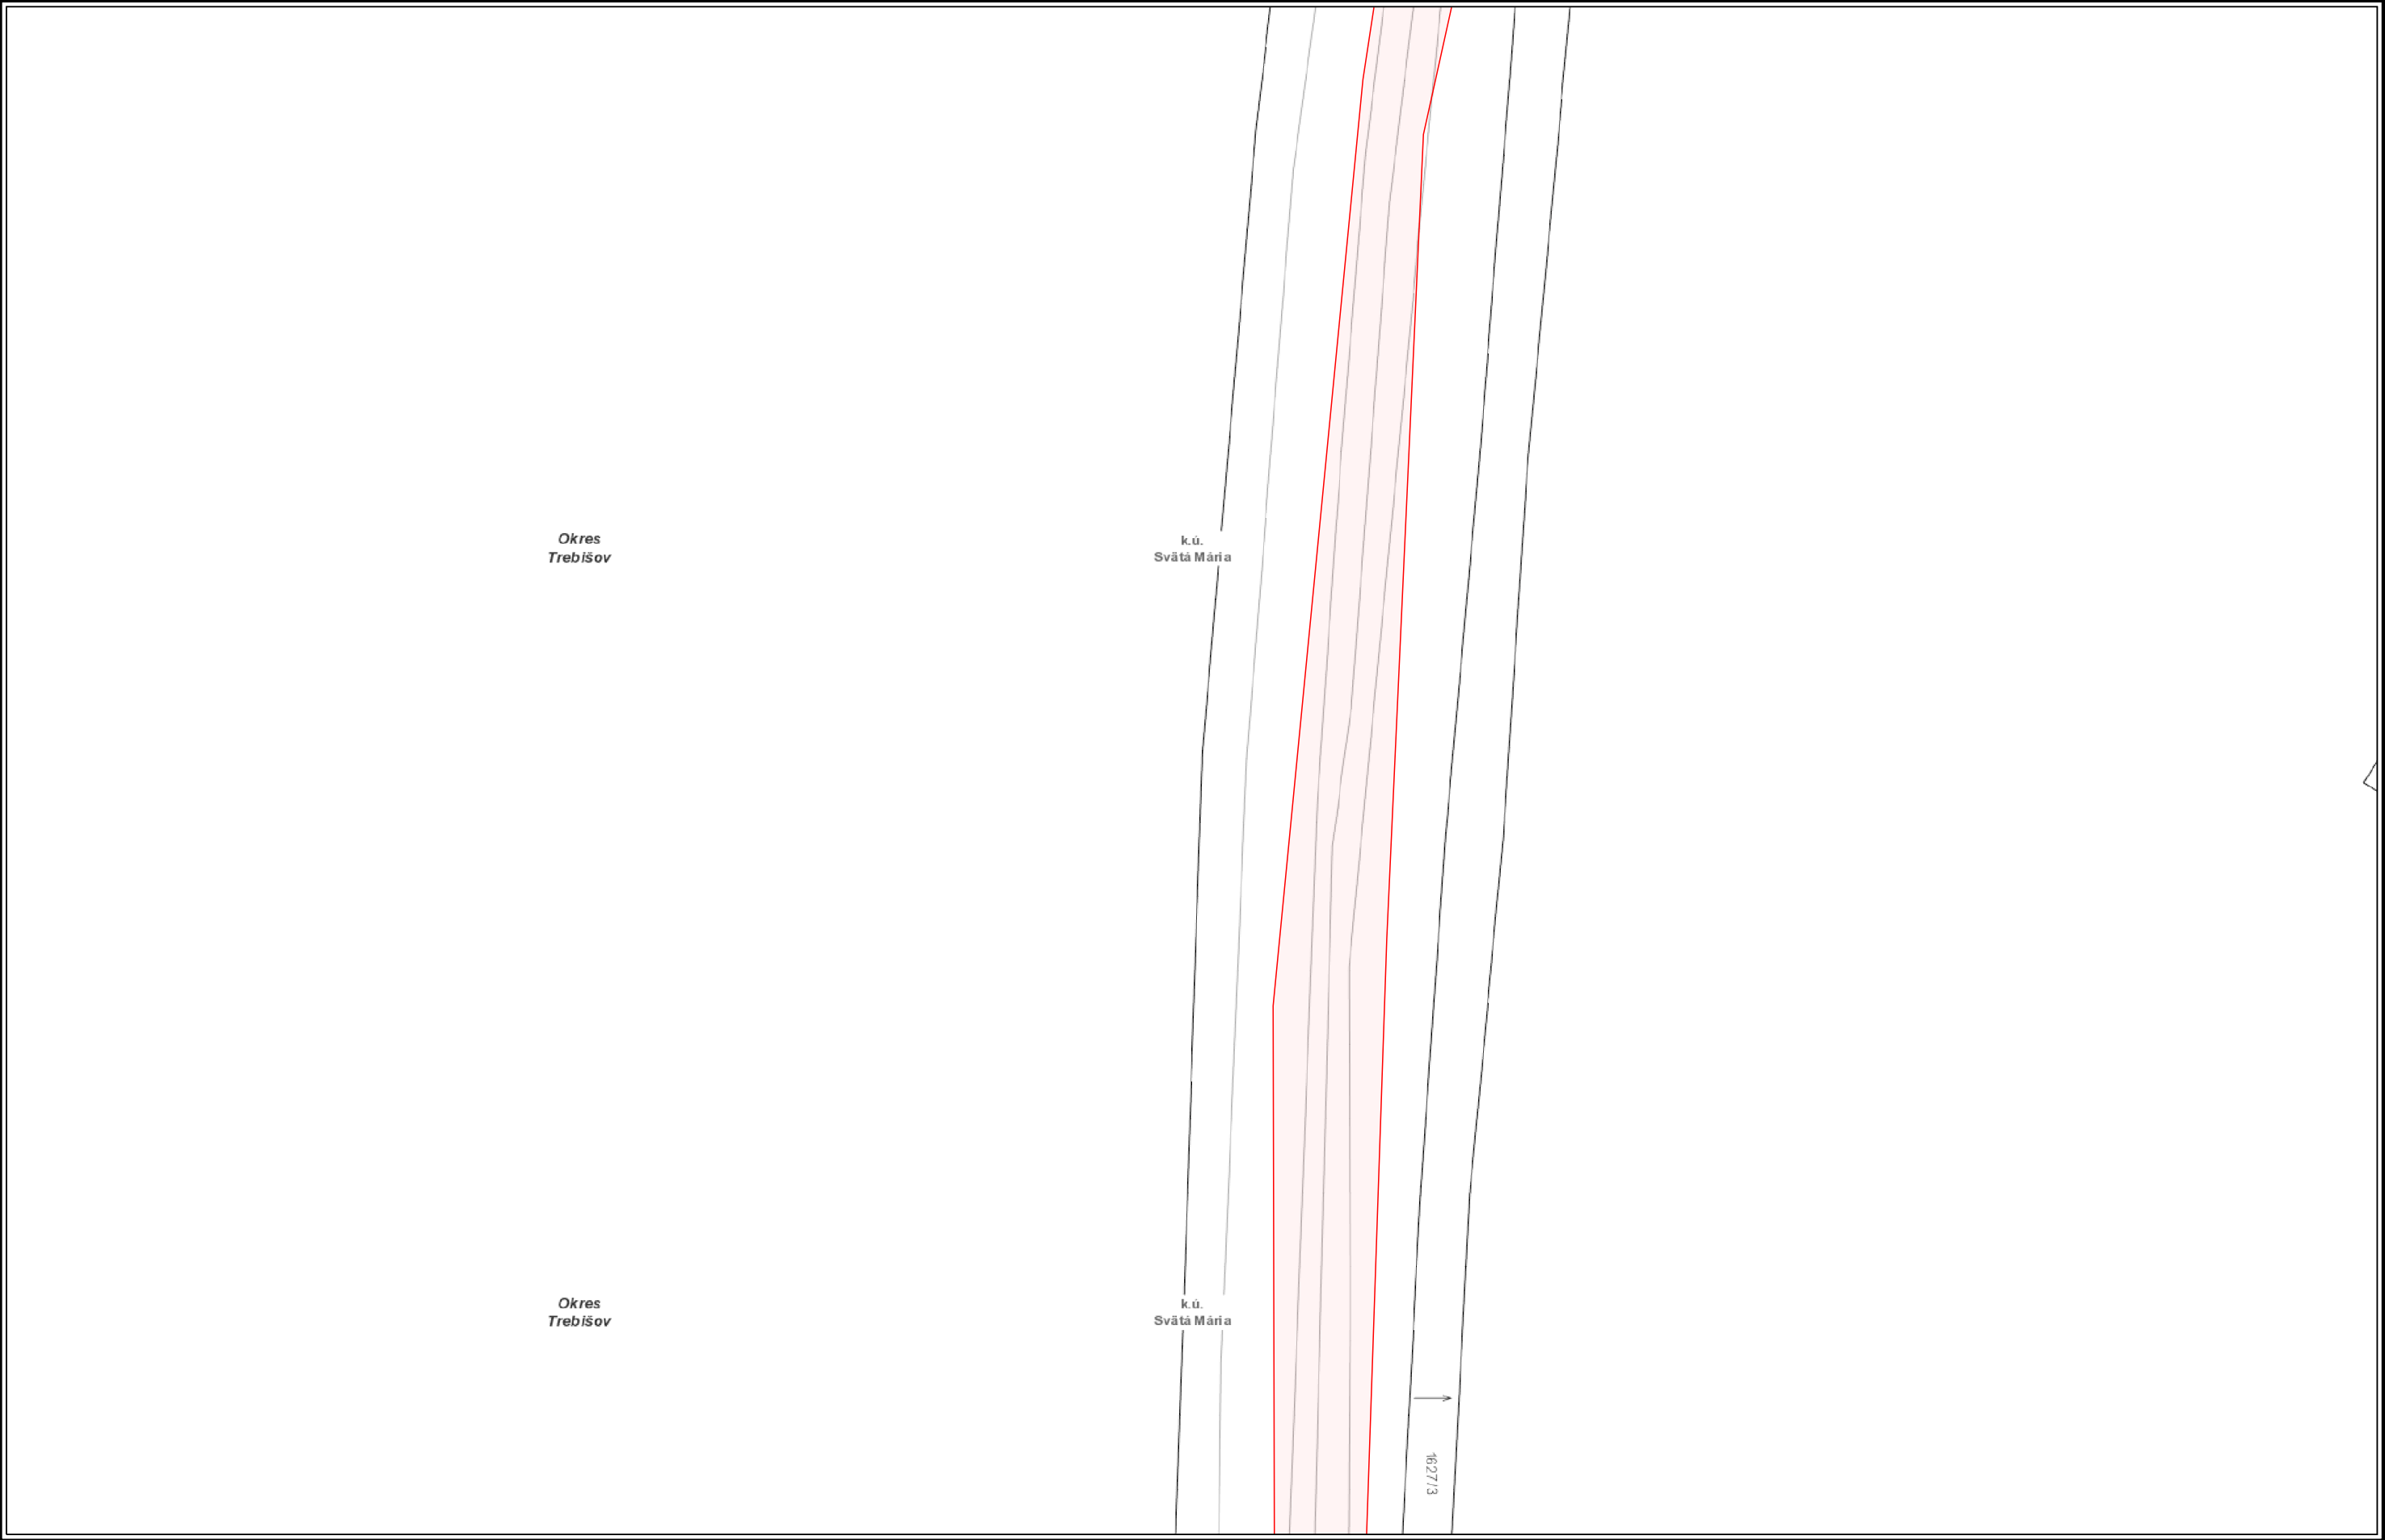


VYSVETLIVKY

NTL plynovod	STL2 plynovod	Elektrická prípojka
STL1 plynovod	VTL plynovod	Kábel PKO
Zrušený plynovod	Anódové uzemnenie	




Číslo žiadosti: EPPZ2024010030

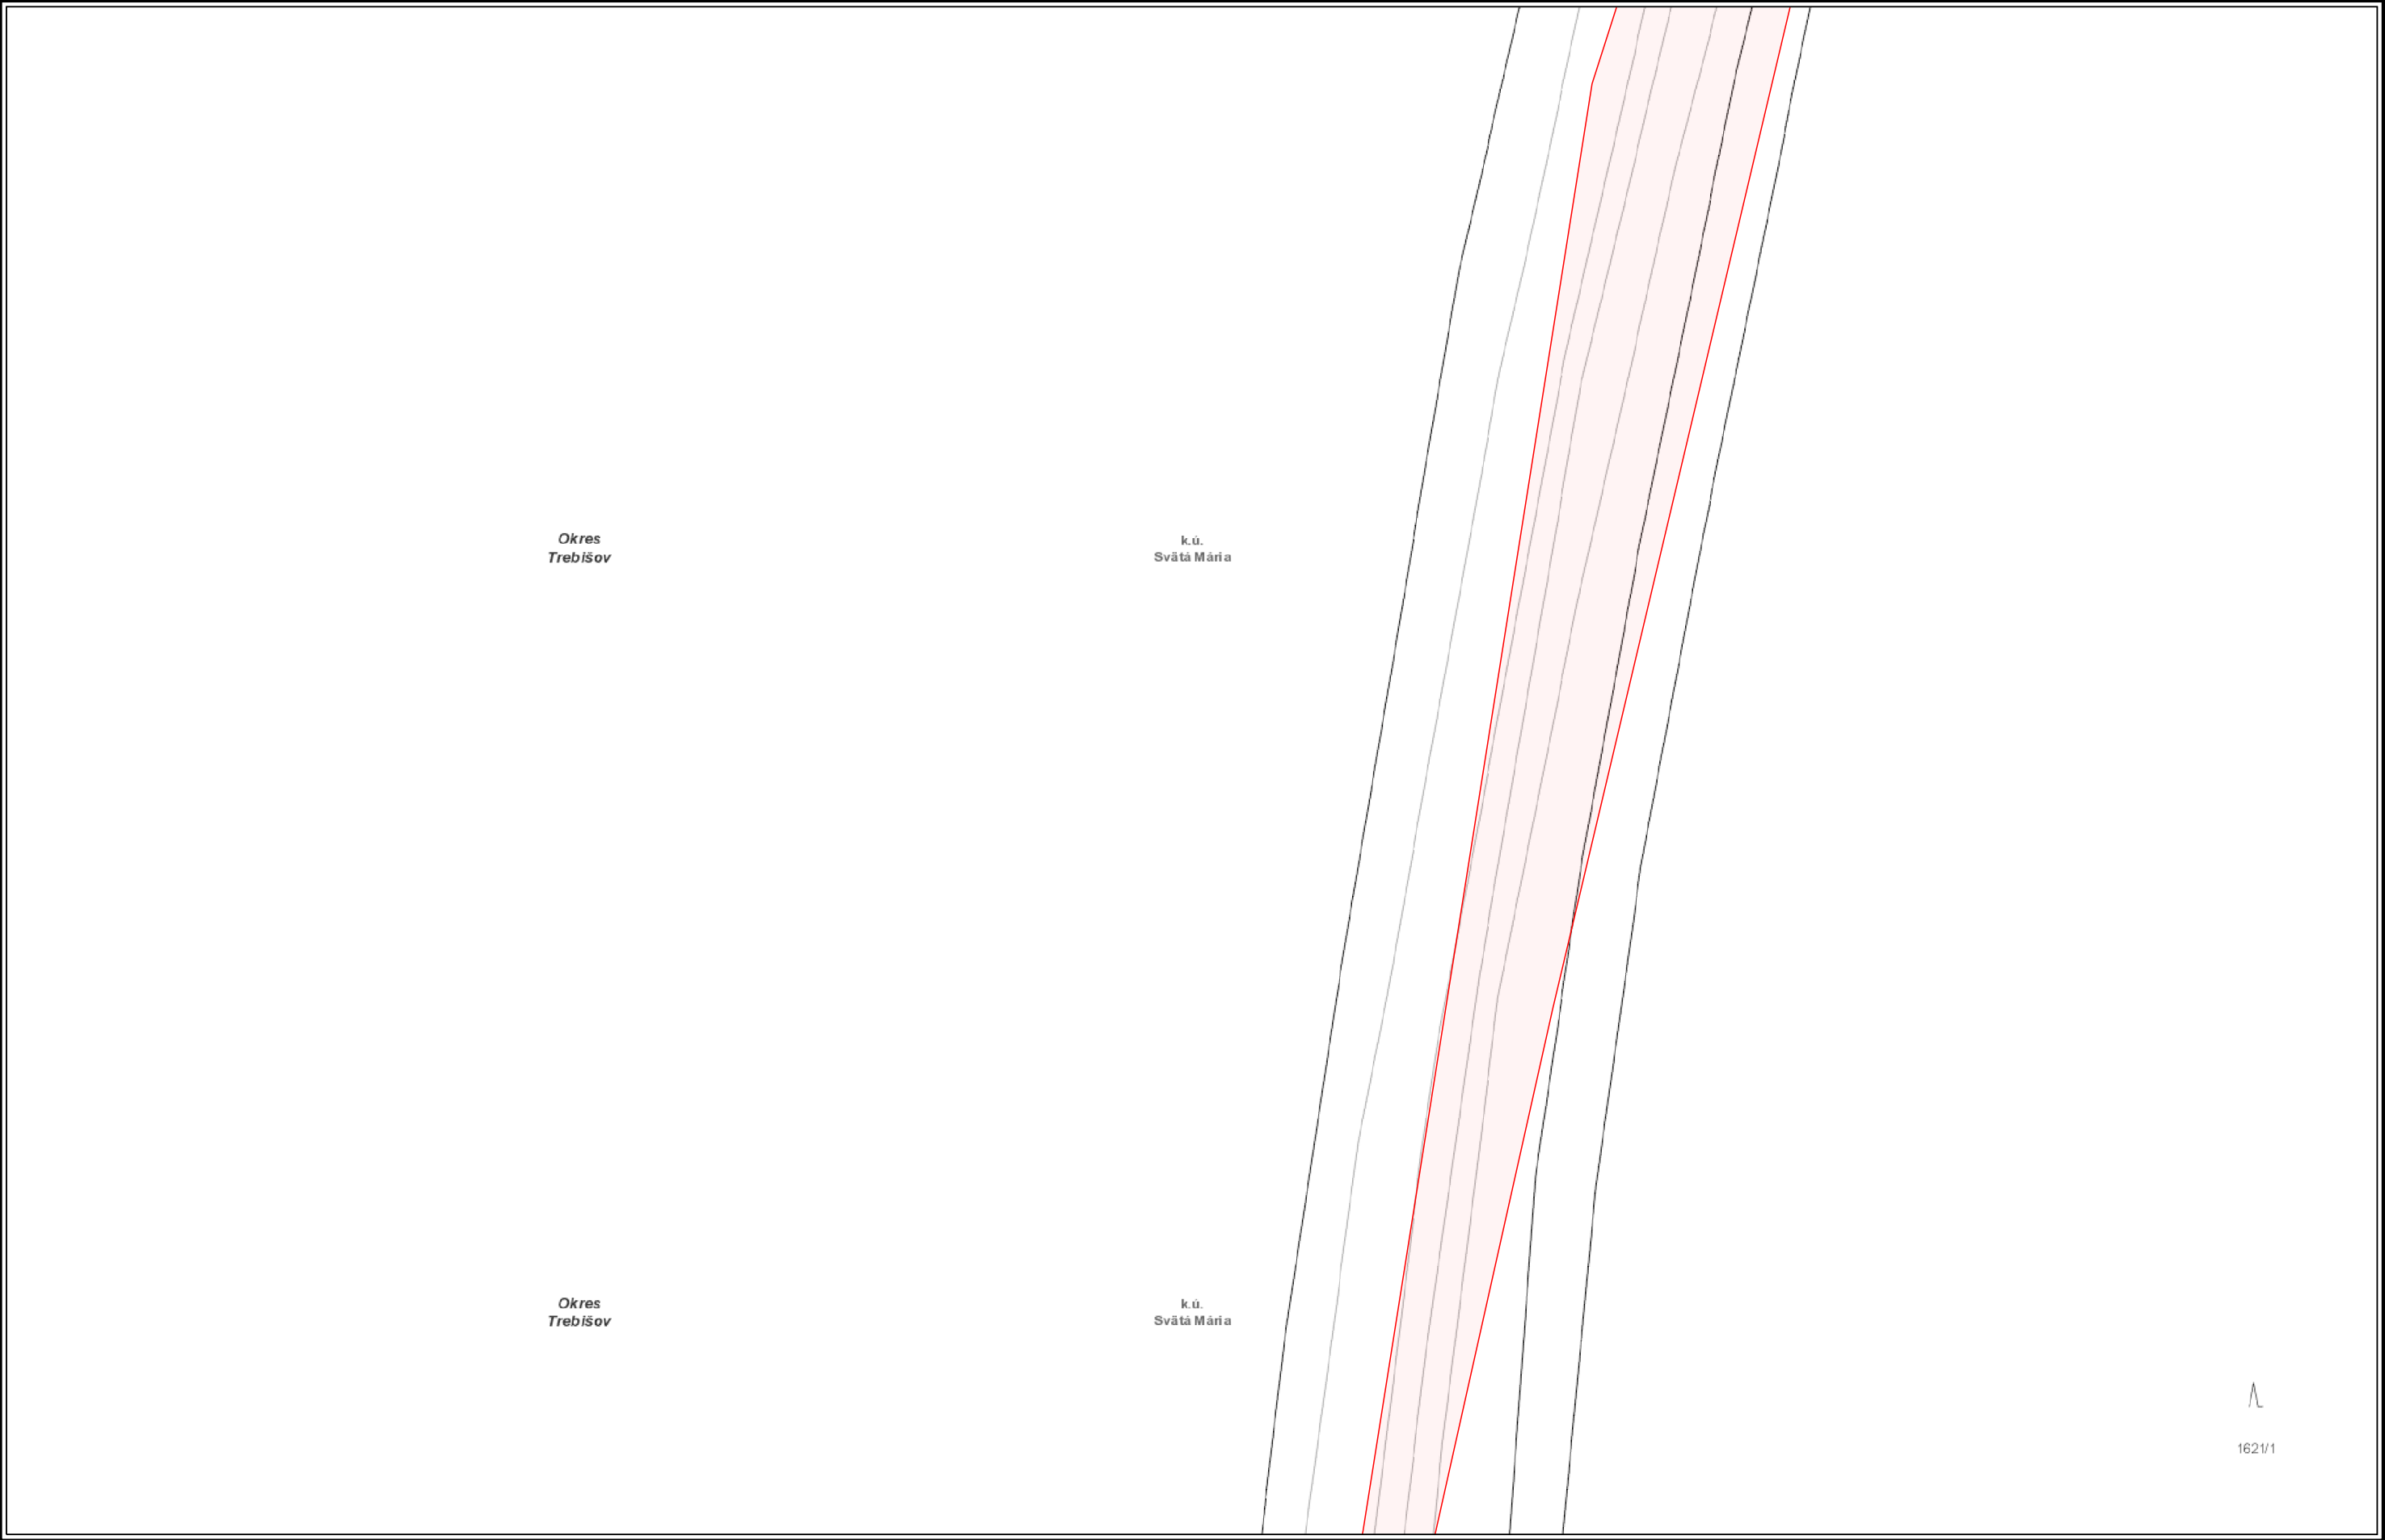


VYSVETLIVKY

NTL plynovod	STL2 plynovod	Elektrická prípojka
STL1 plynovod	VTL plynovod	Kábel PKO
	Zrušený plynovod	Anódové uzemnenie

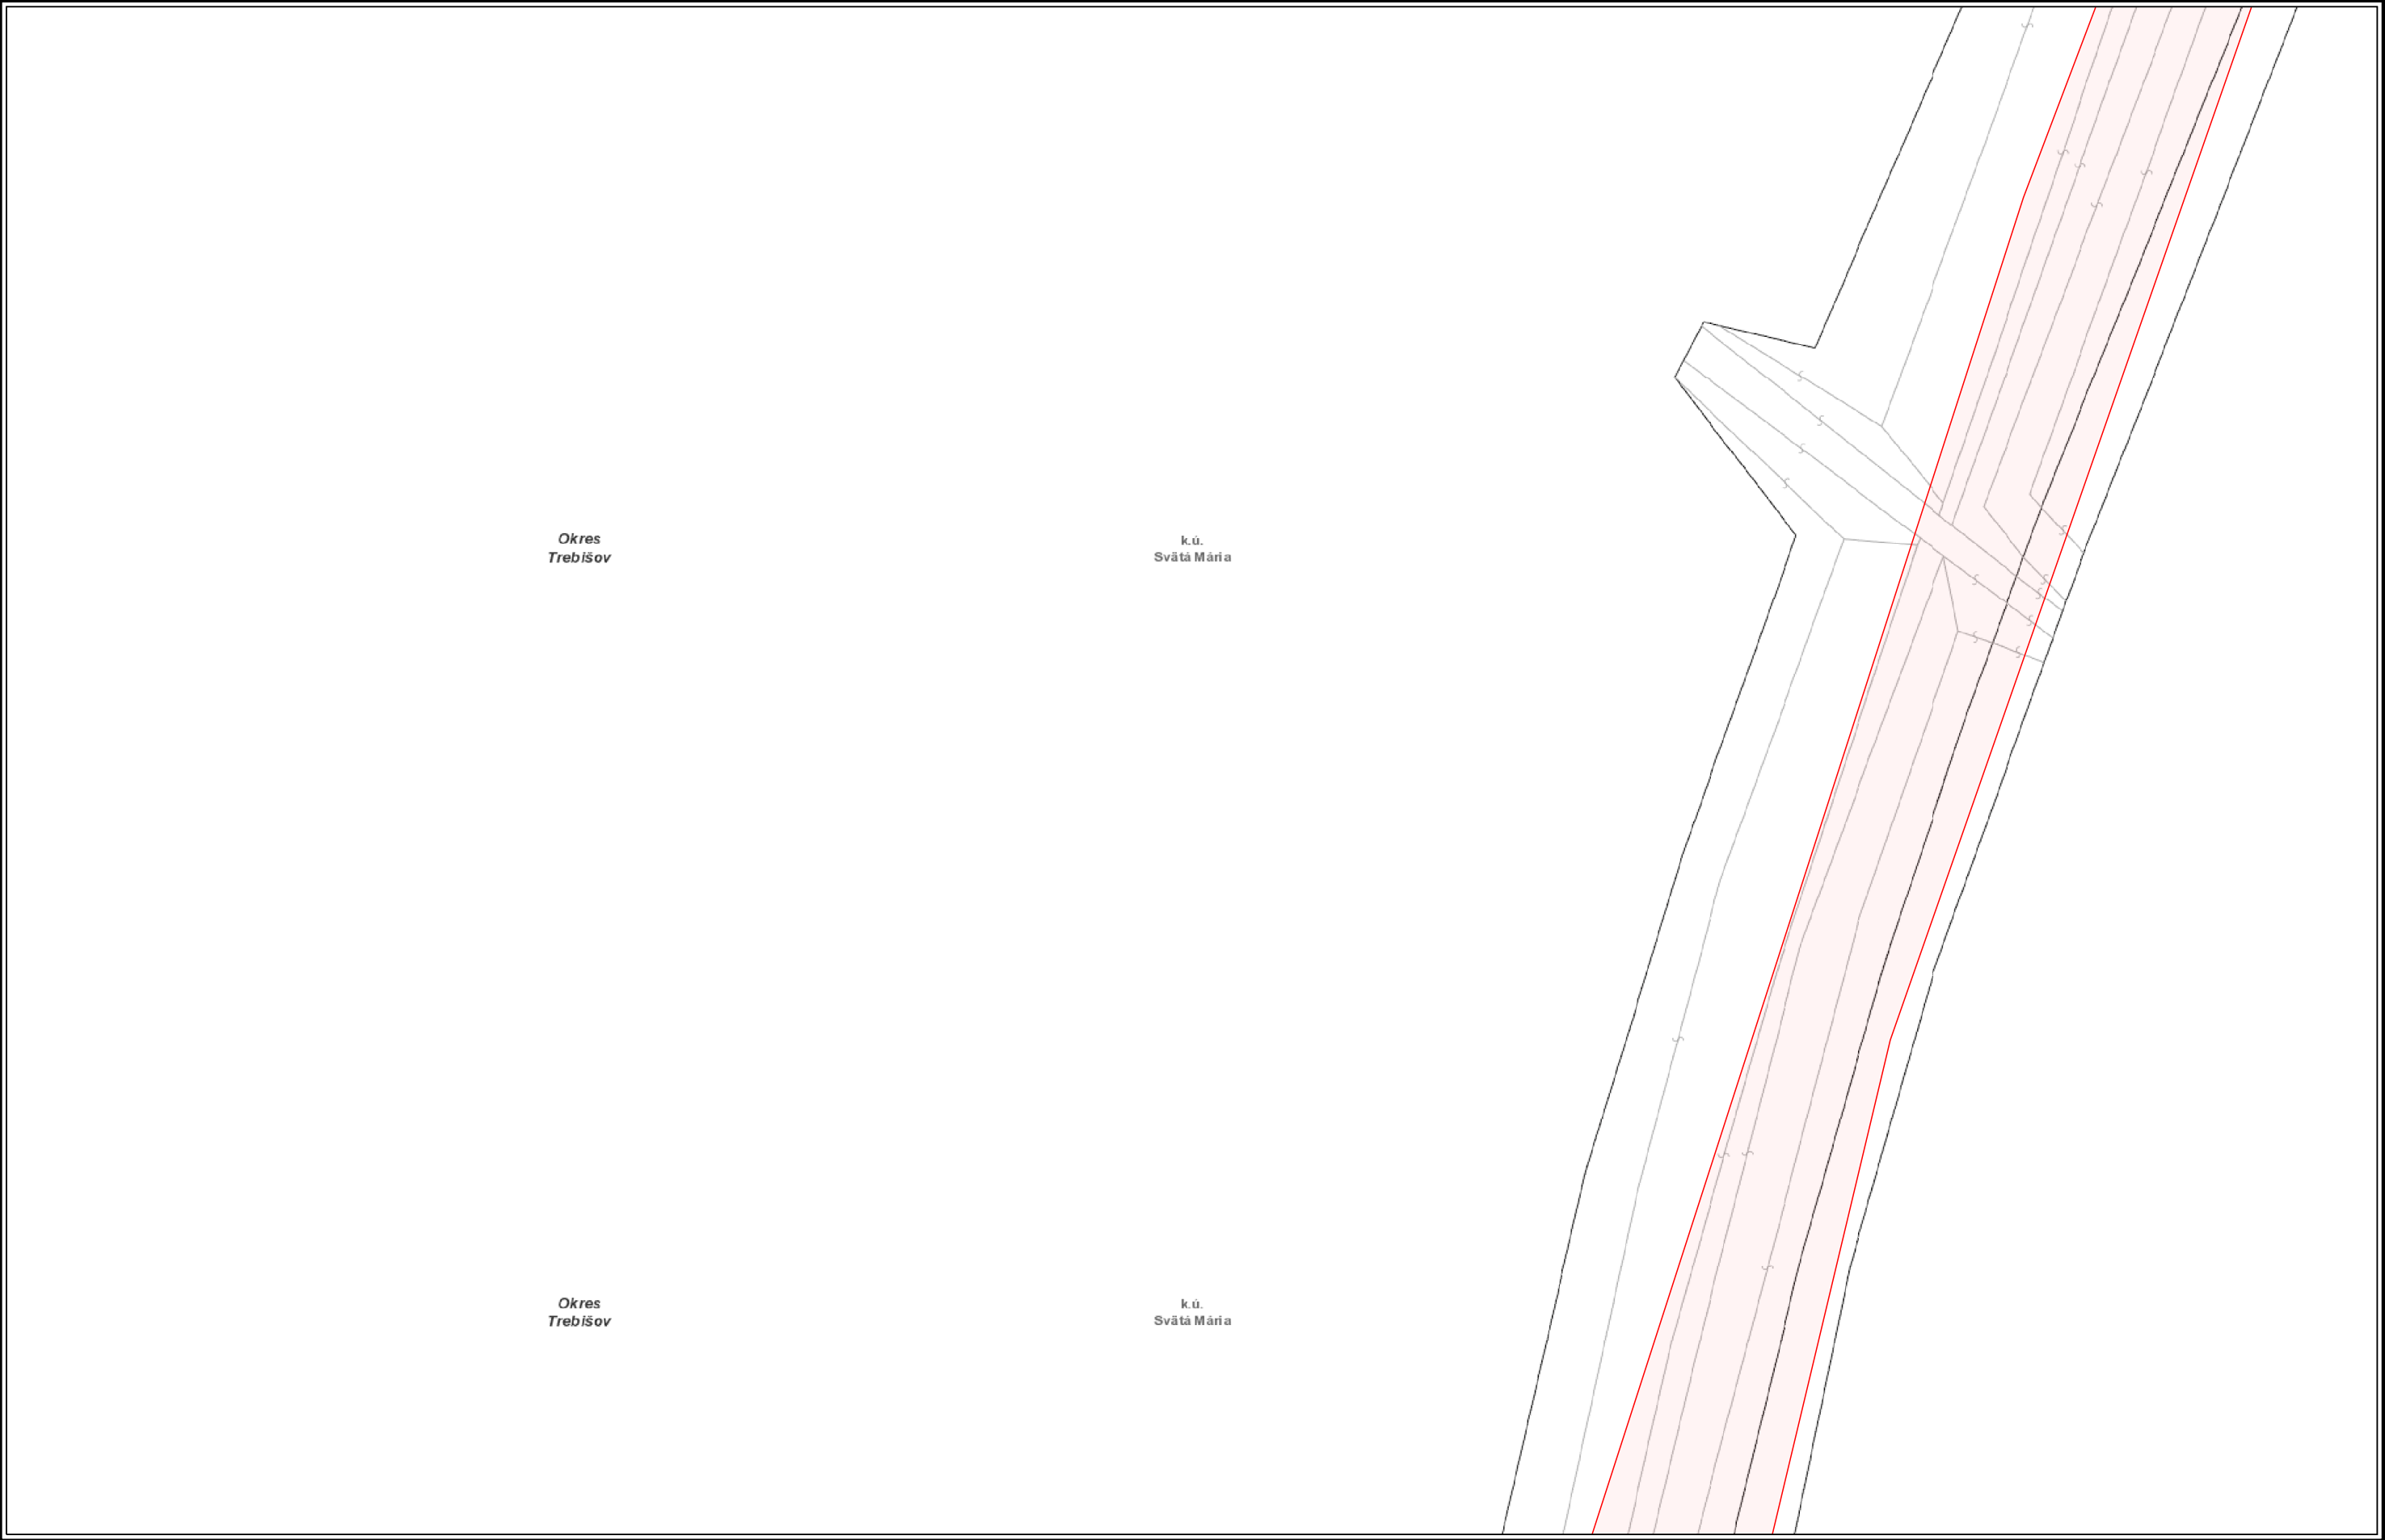



Číslo žiadosti: EPPZ2024010030

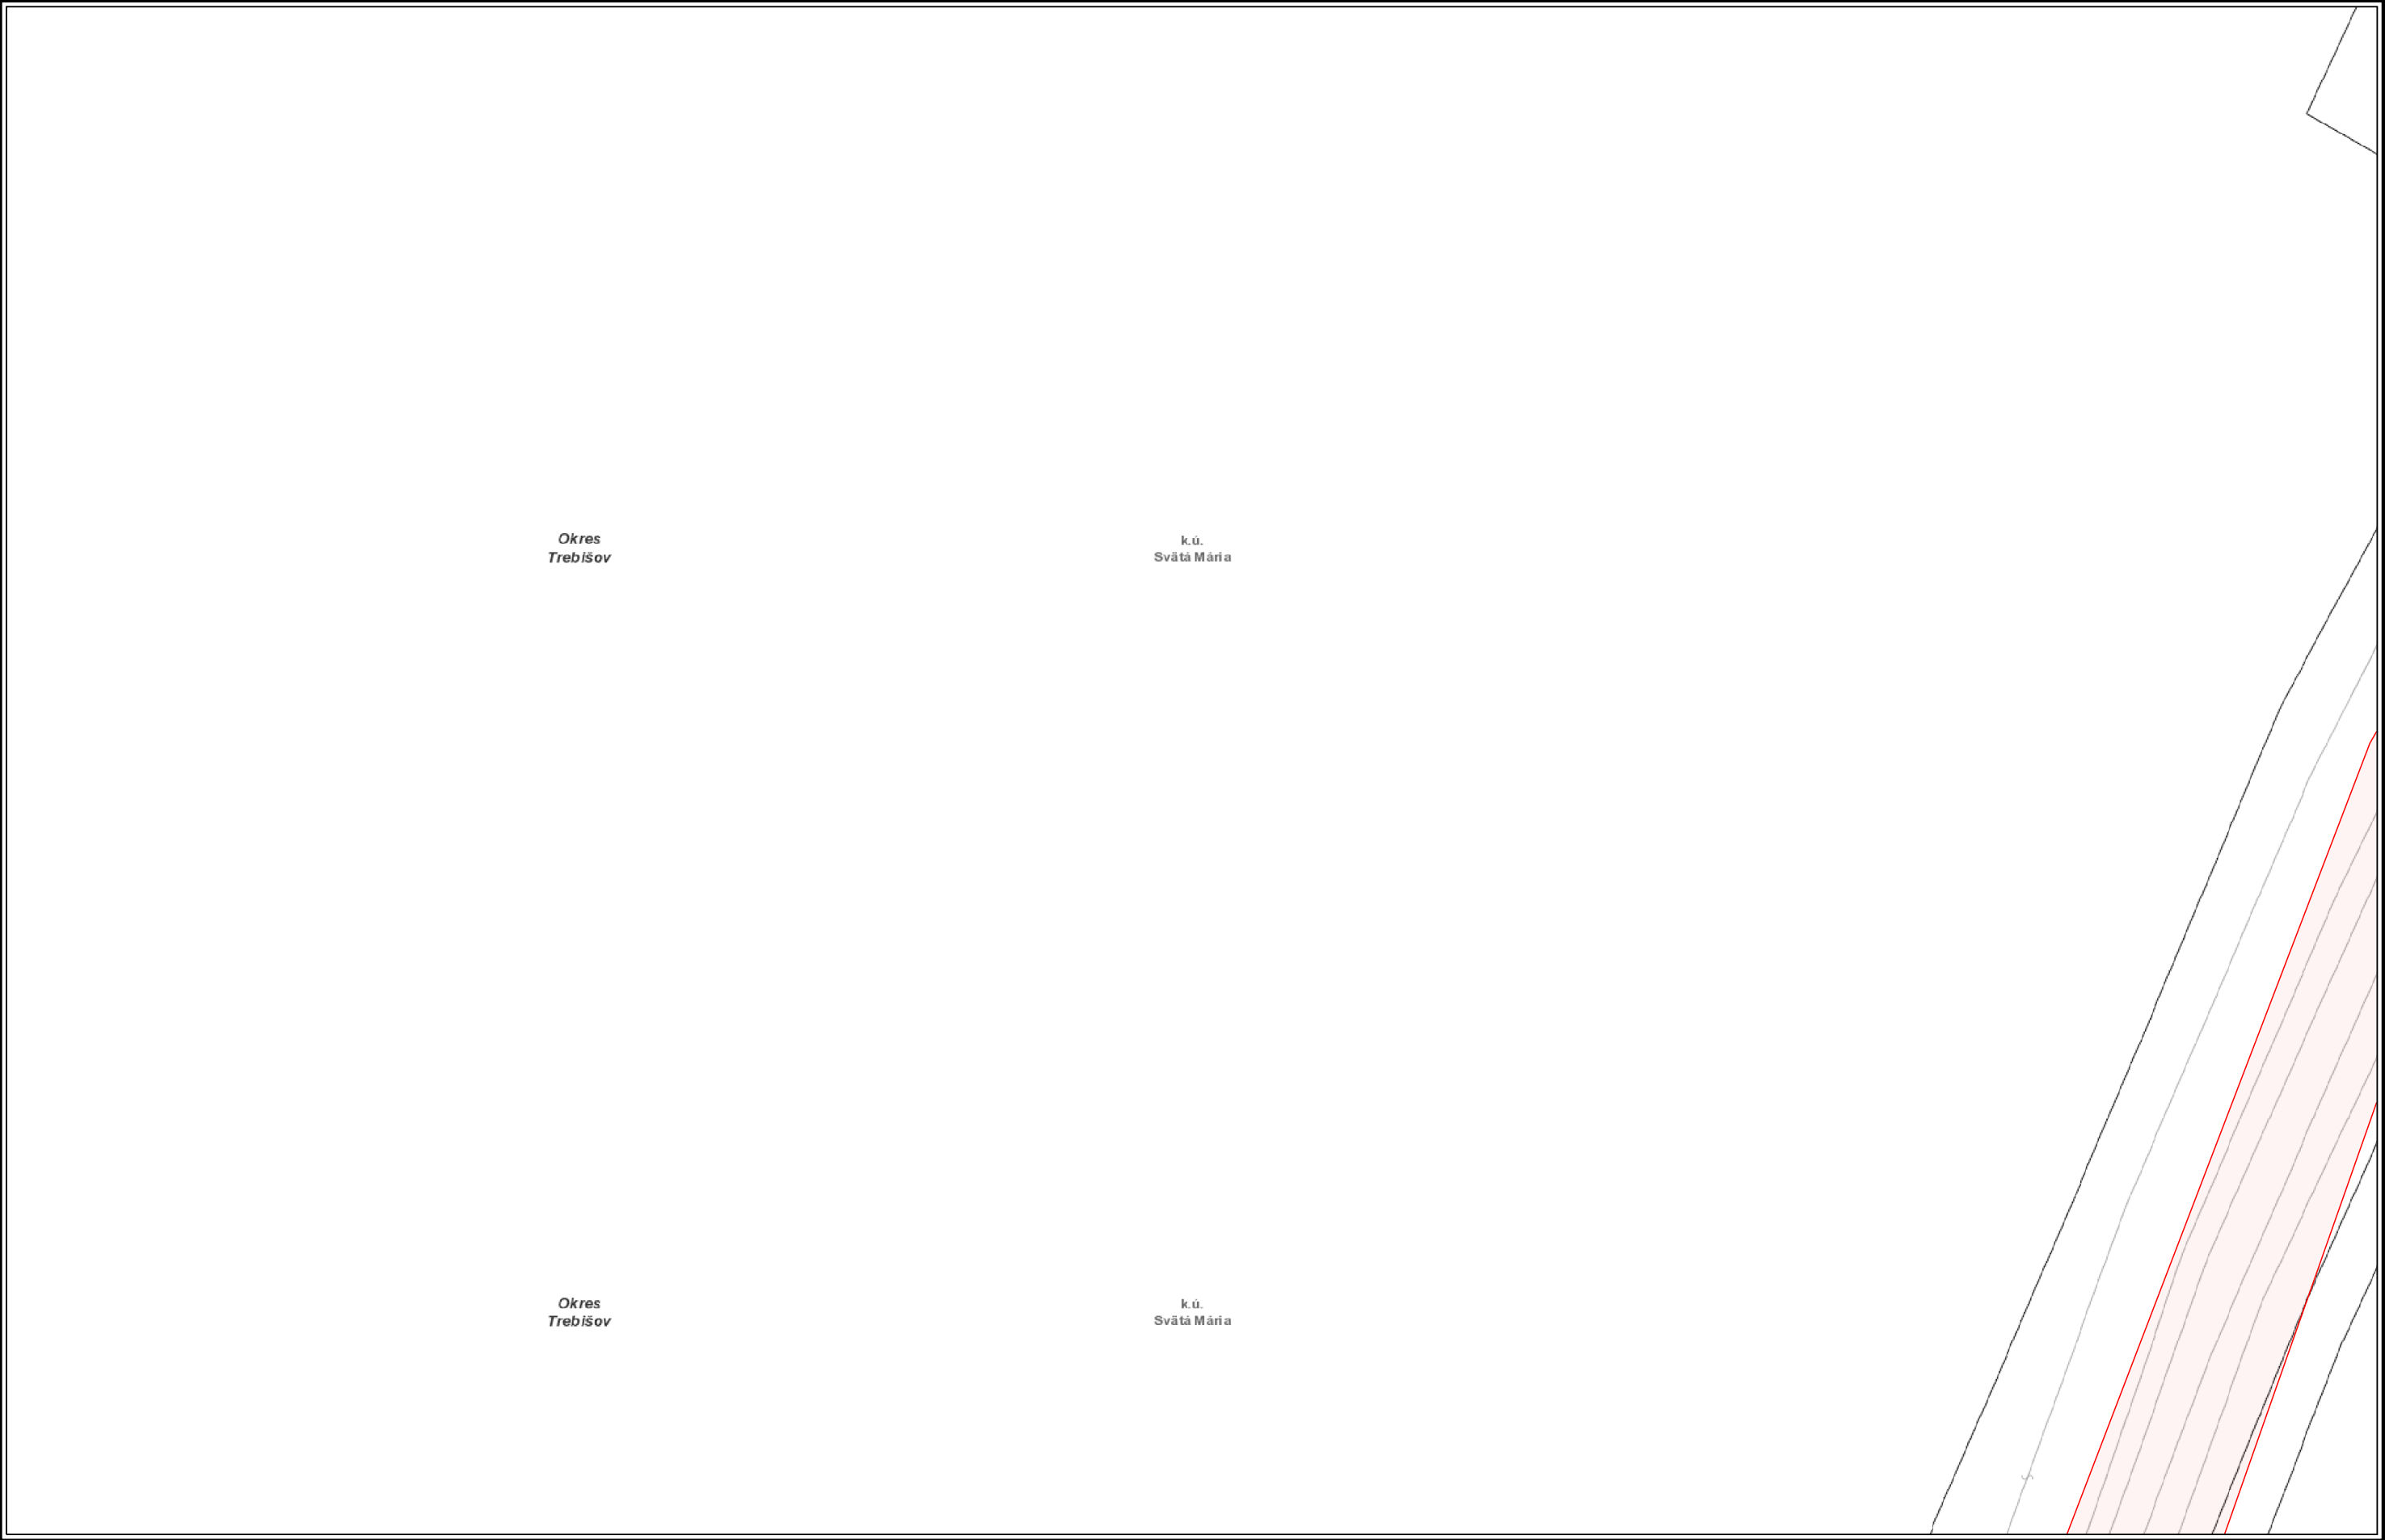


VYSVETLIVKY

- | | | |
|---------------|------------------|---------------------|
| NTL plynovod | STL2 plynovod | Elektrická prípojka |
| STL1 plynovod | VTL plynovod | Kábel PKO |
| | Zrušený plynovod | Anódové uzemnenie |




Číslo žiadosti: EPPZ2024010030

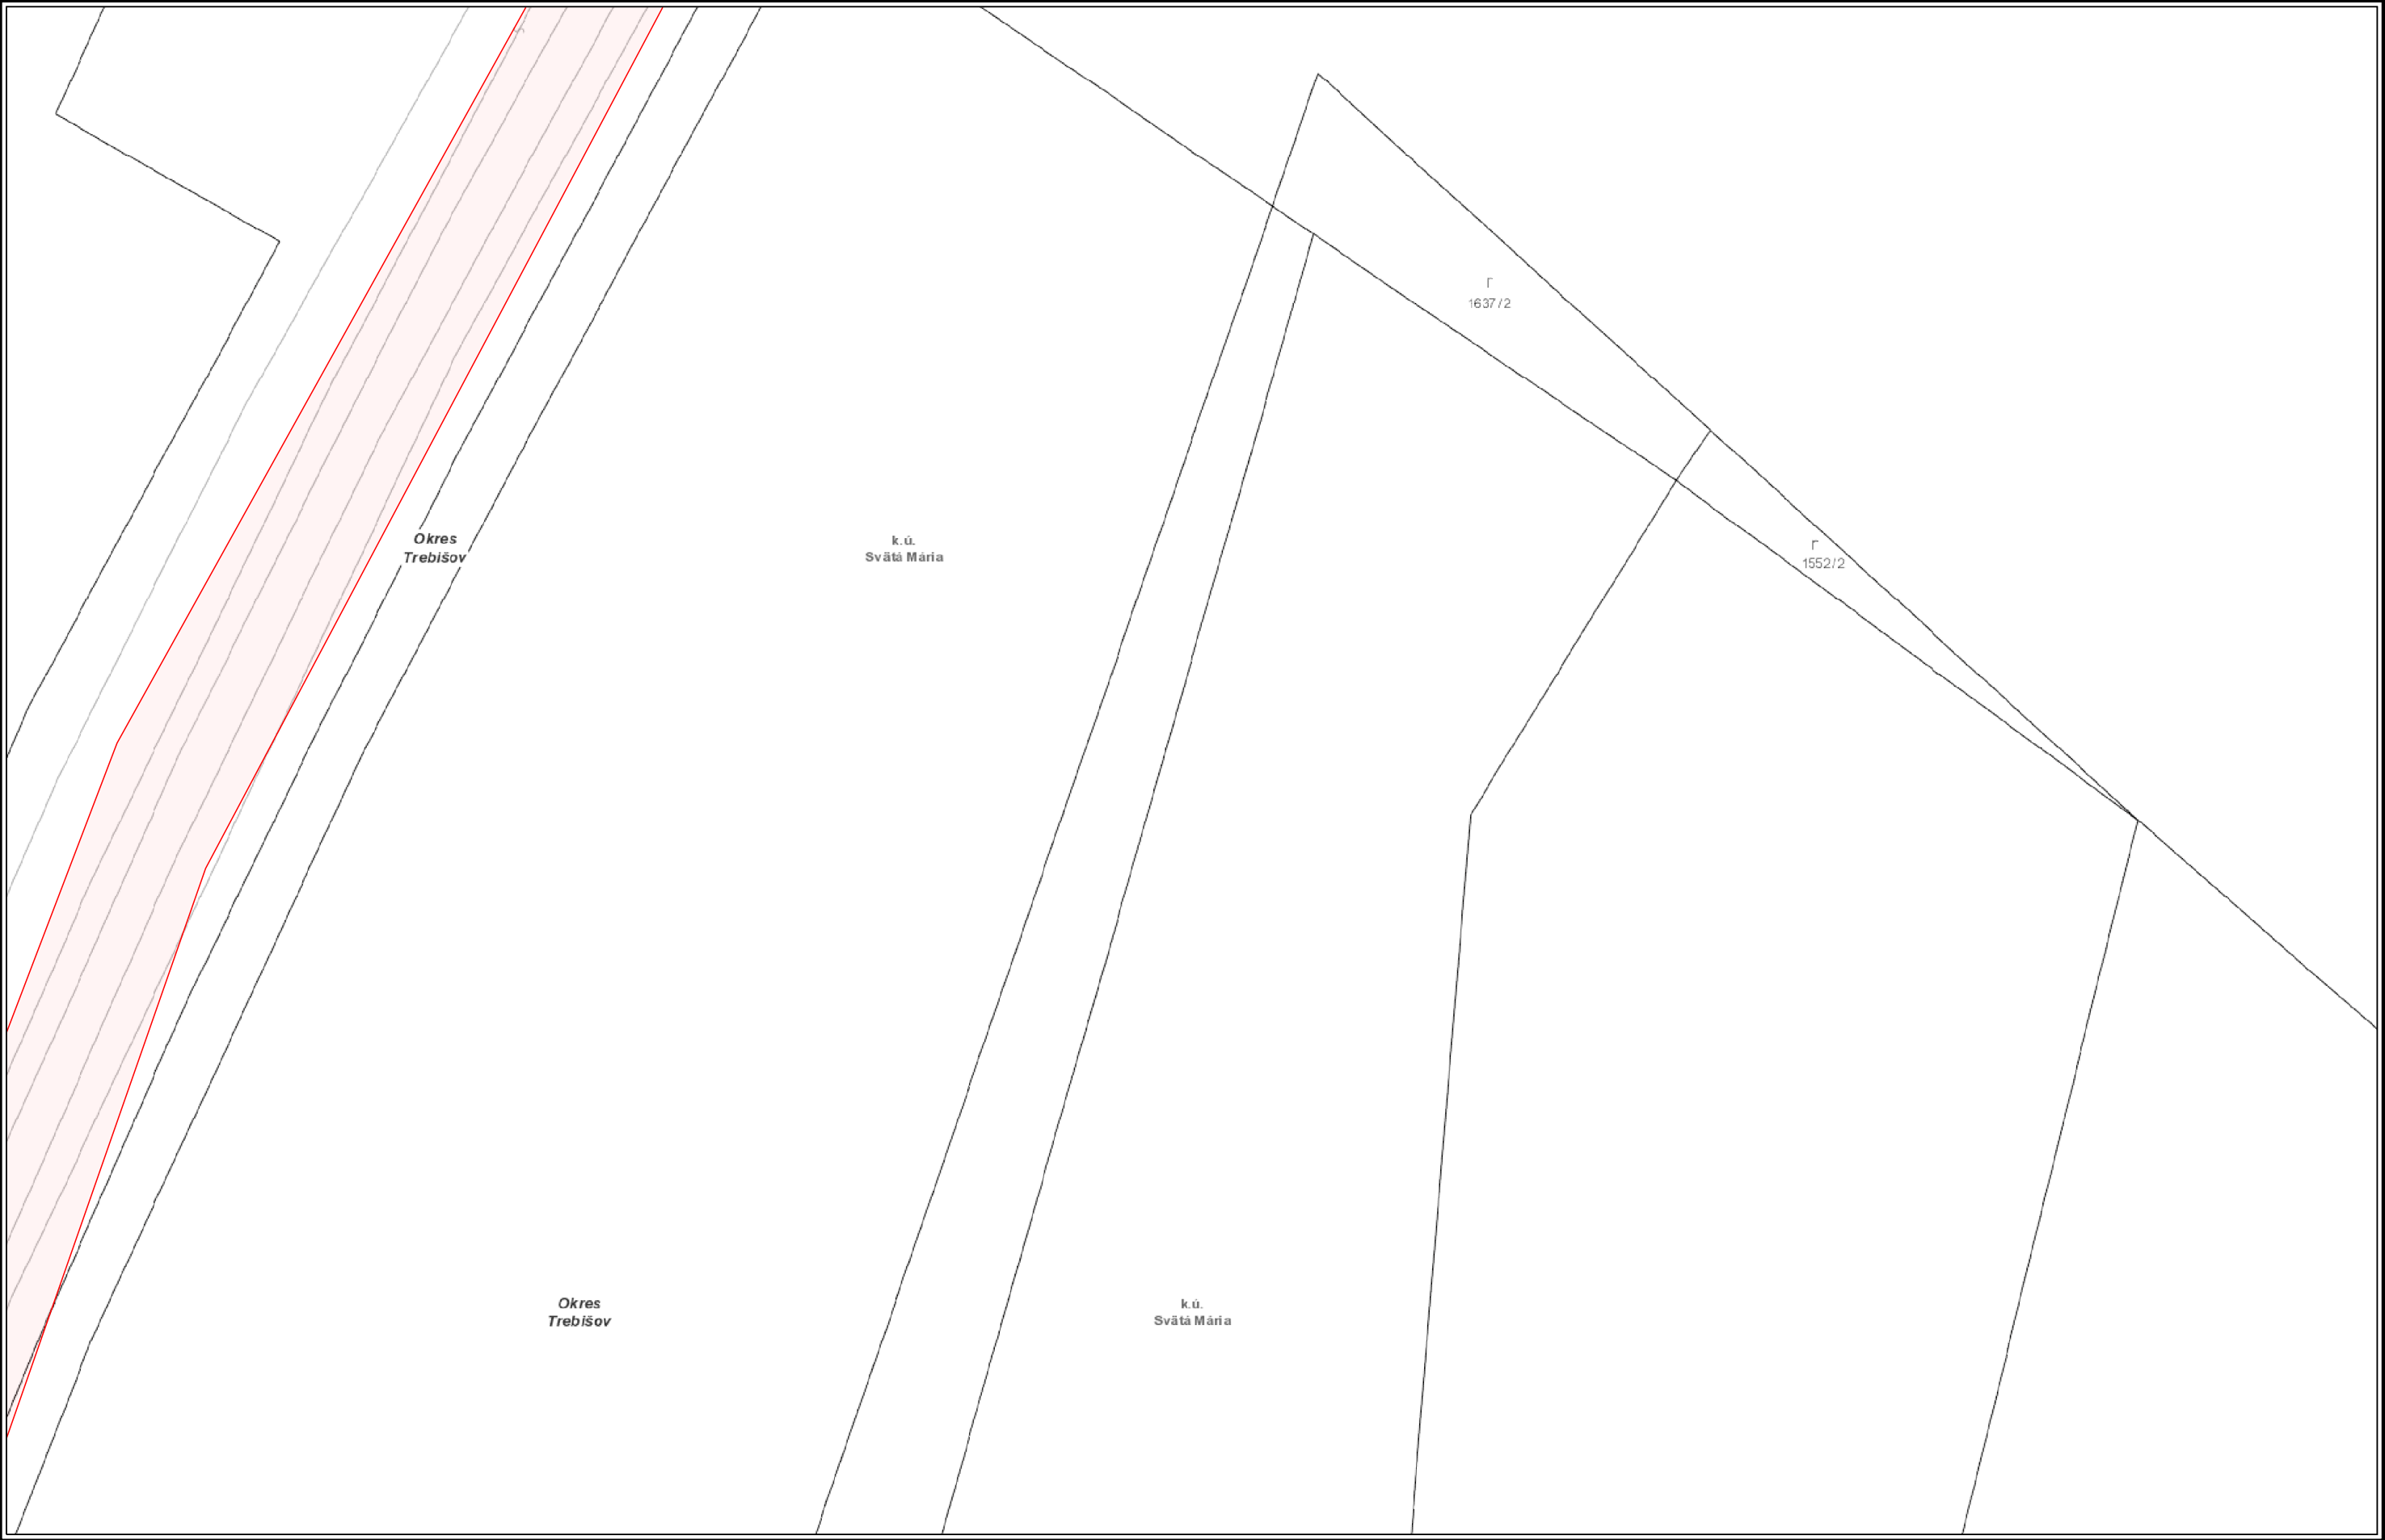

VYSVETLIVKY		
— NTL plynovod	— STL2 plynovod	— Elektrická prípojka
— STL1 plynovod	— VTL plynovod	— Kábel PKO
	— Zrušený plynovod	• Anódové uzemnenie




Číslo žiadosti: EPPZ2024010030

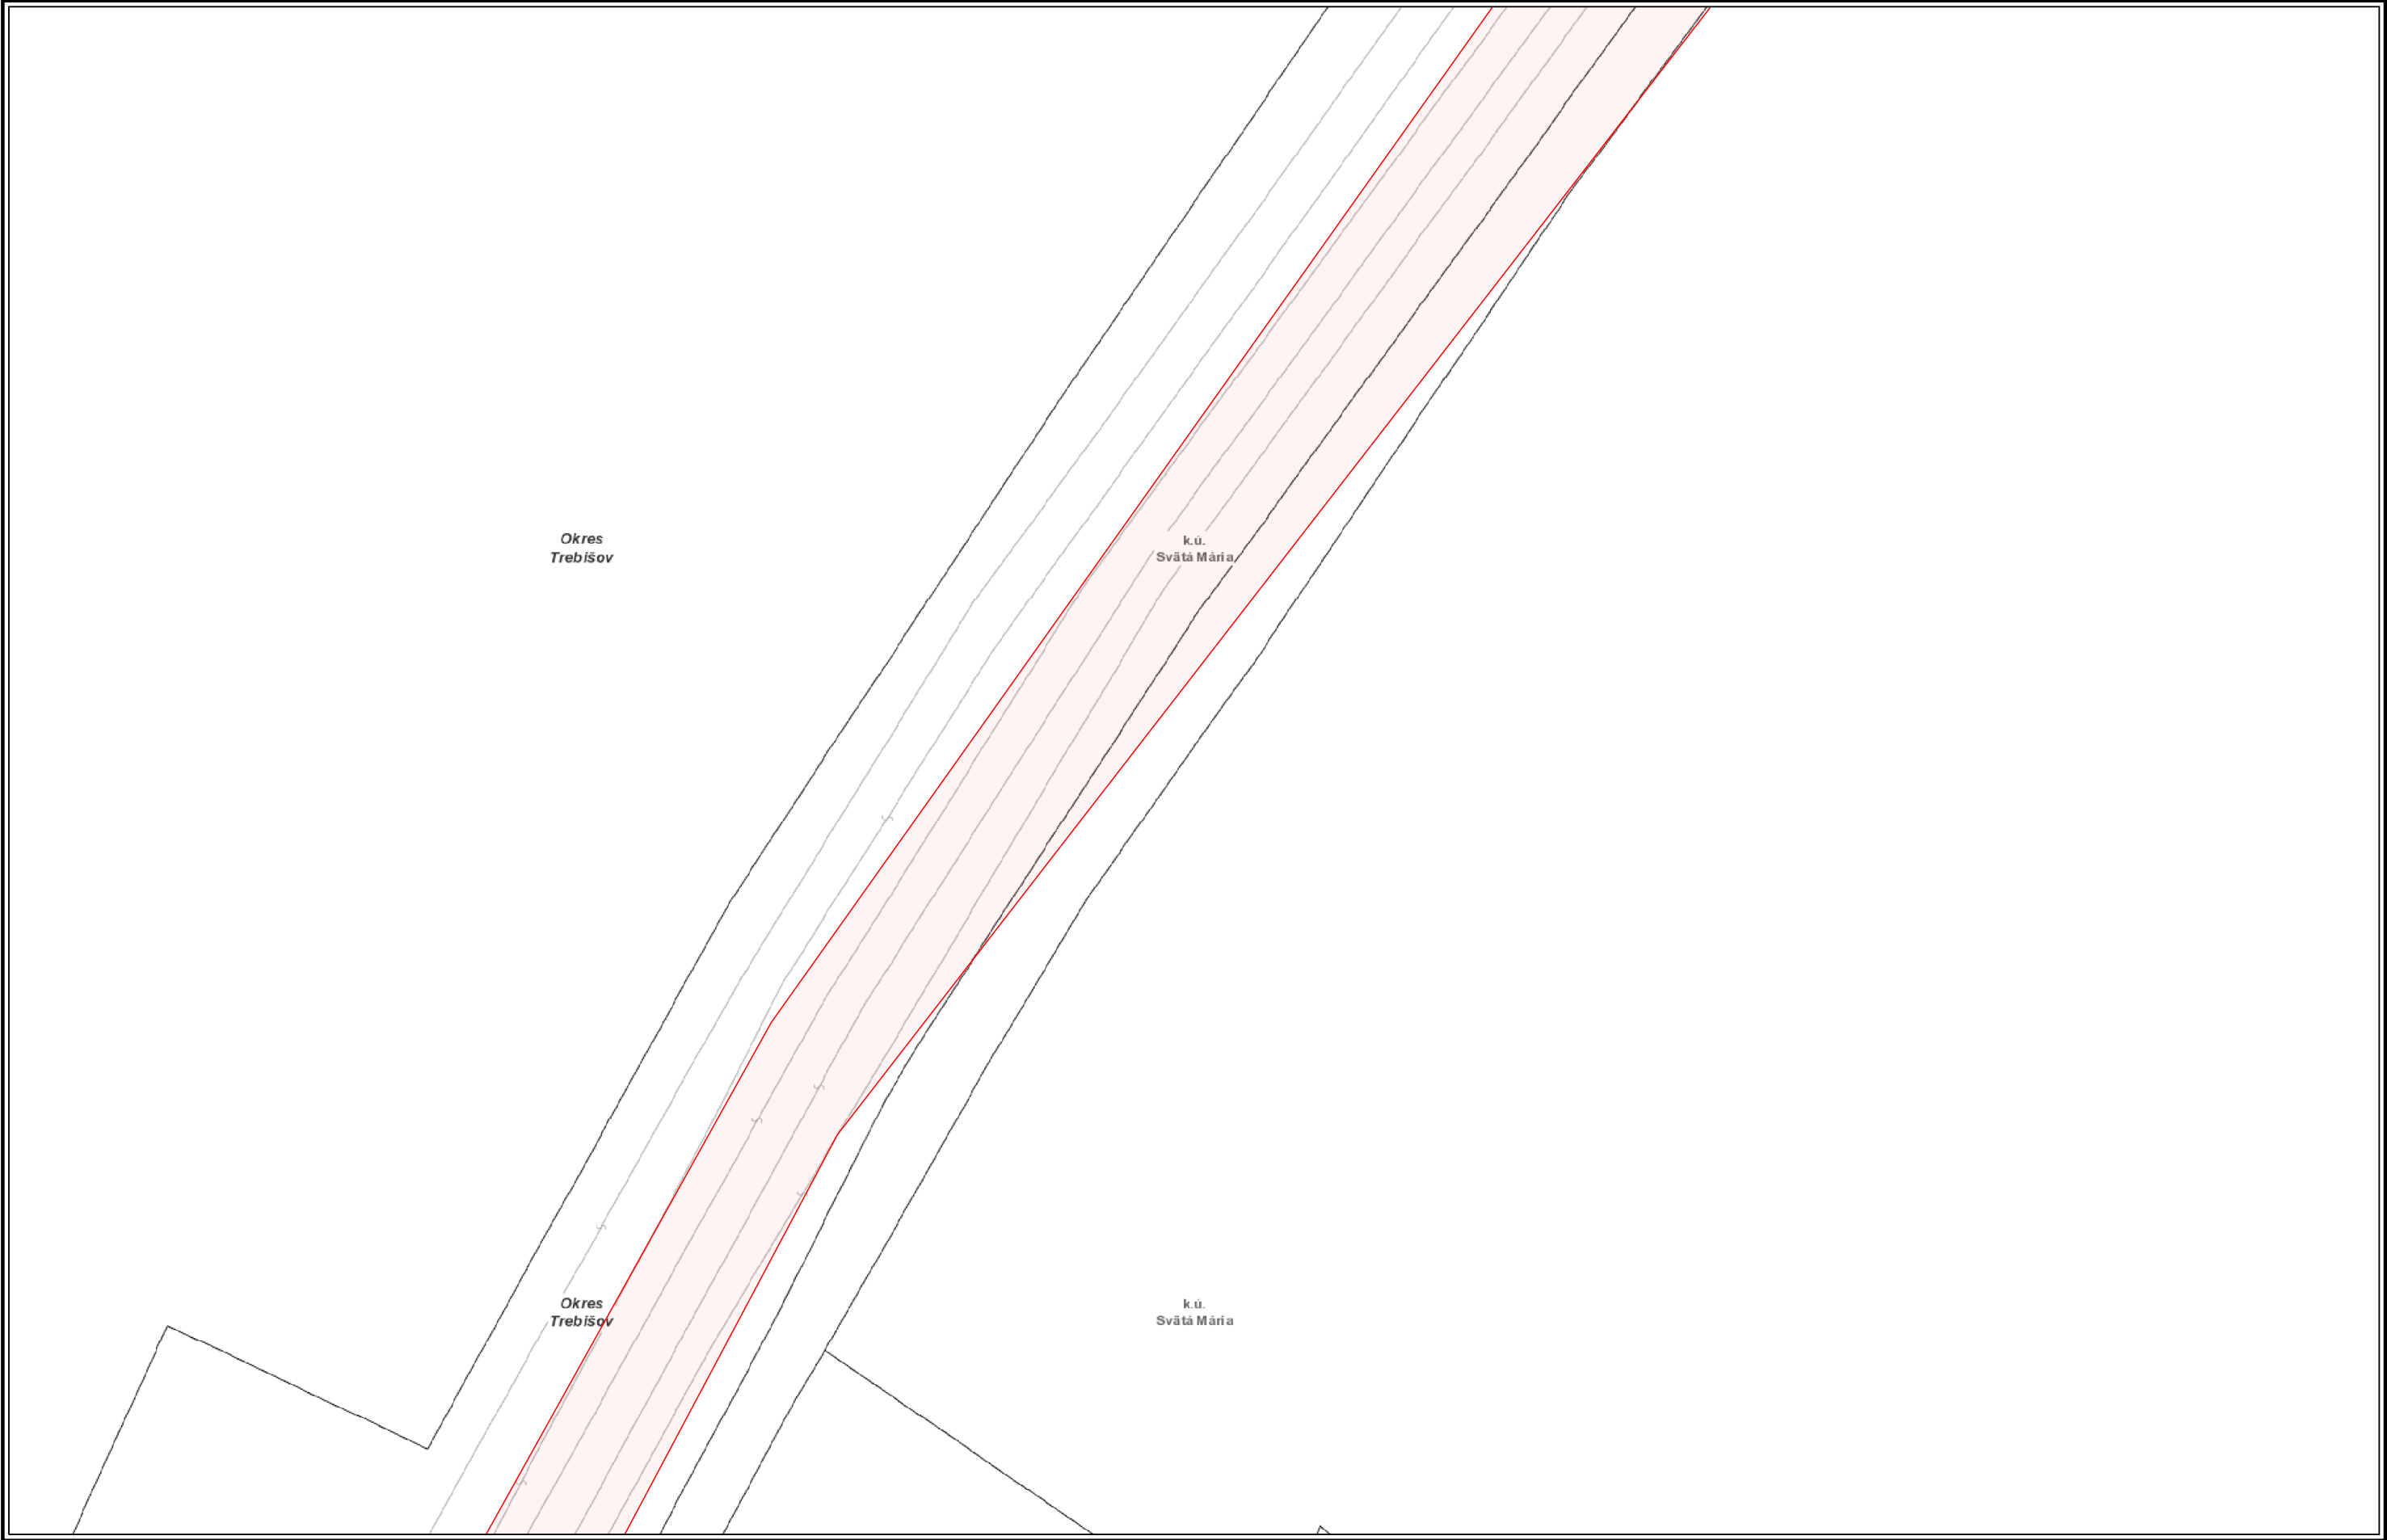

VYSVETLIVKY		
— NTL plynovod	— STL2 plynovod	— Elektrická prípojka
— STL1 plynovod	— VTL plynovod	— Kábel PKO
	— Zrušený plynovod	• Anódové uzemnenie



Číslo žiadosti: EPPZ2024010030

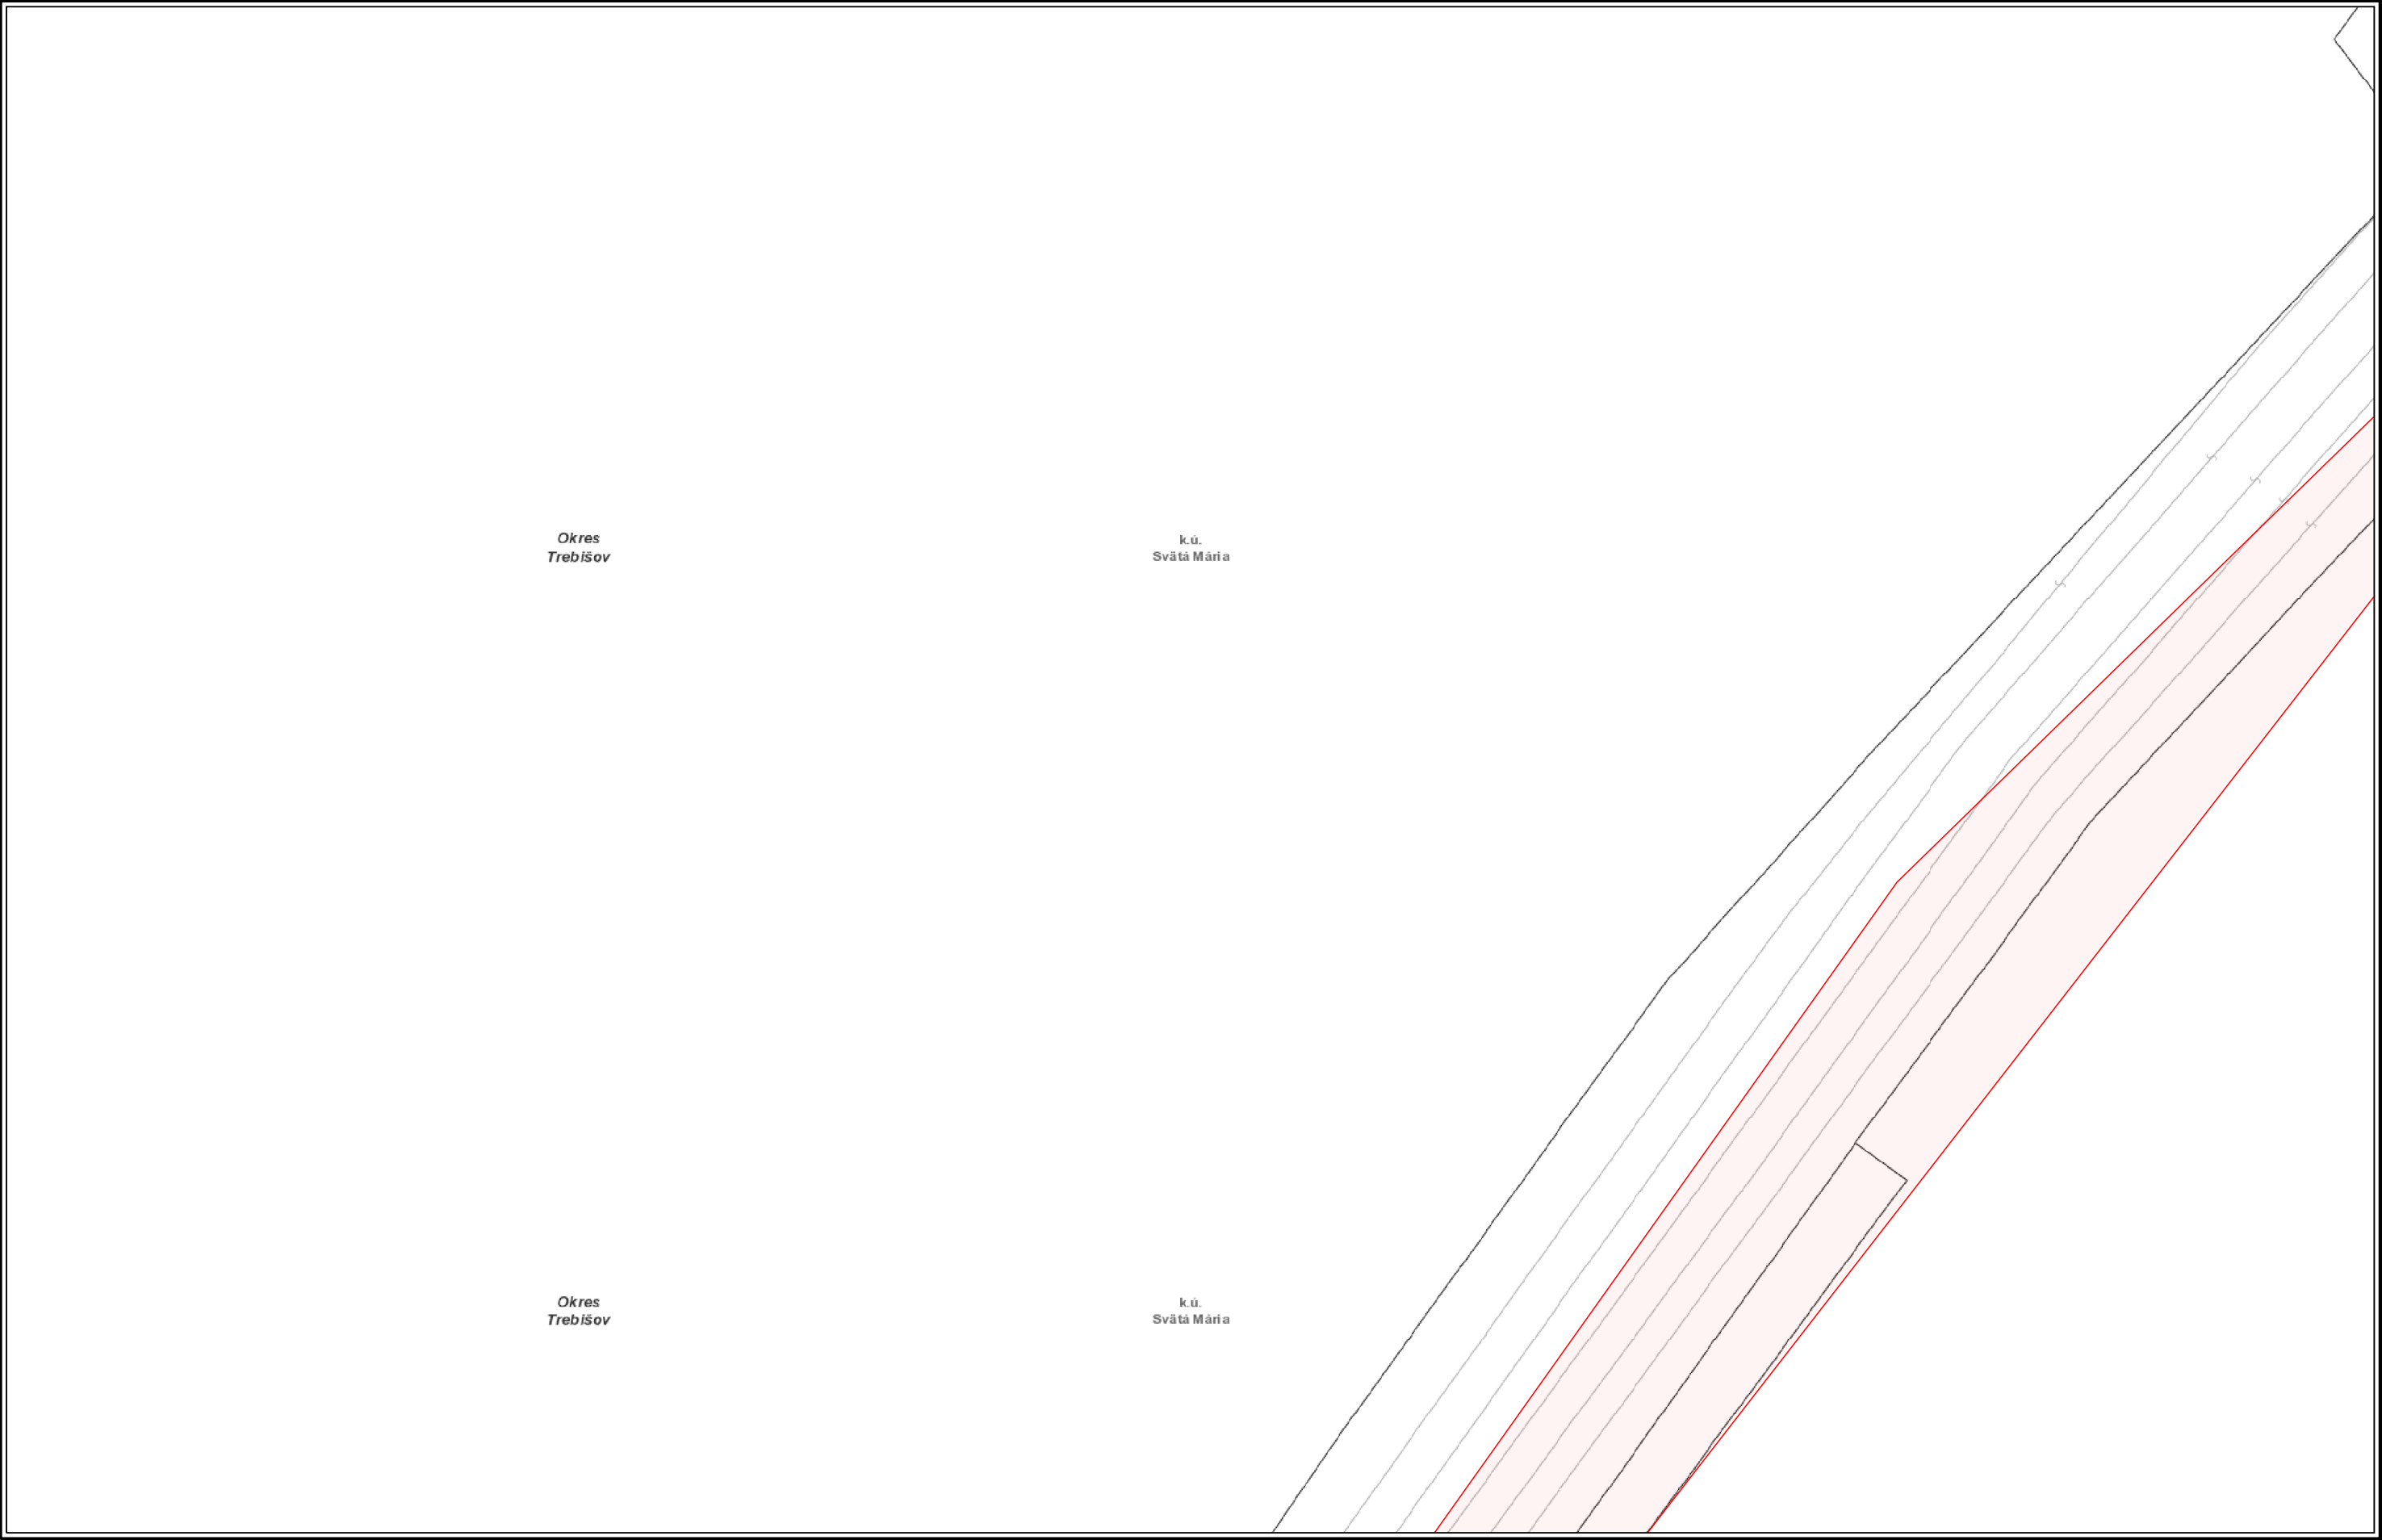


VYSVETLIVKY

NTL plynovod	STL2 plynovod	Elektrická prípojka
STL1 plynovod	VTL plynovod	Kábel PKO
	 Zrušený plynovod	 Anódové uzemnenie



Číslo žiadosti: EPPZ2024010030

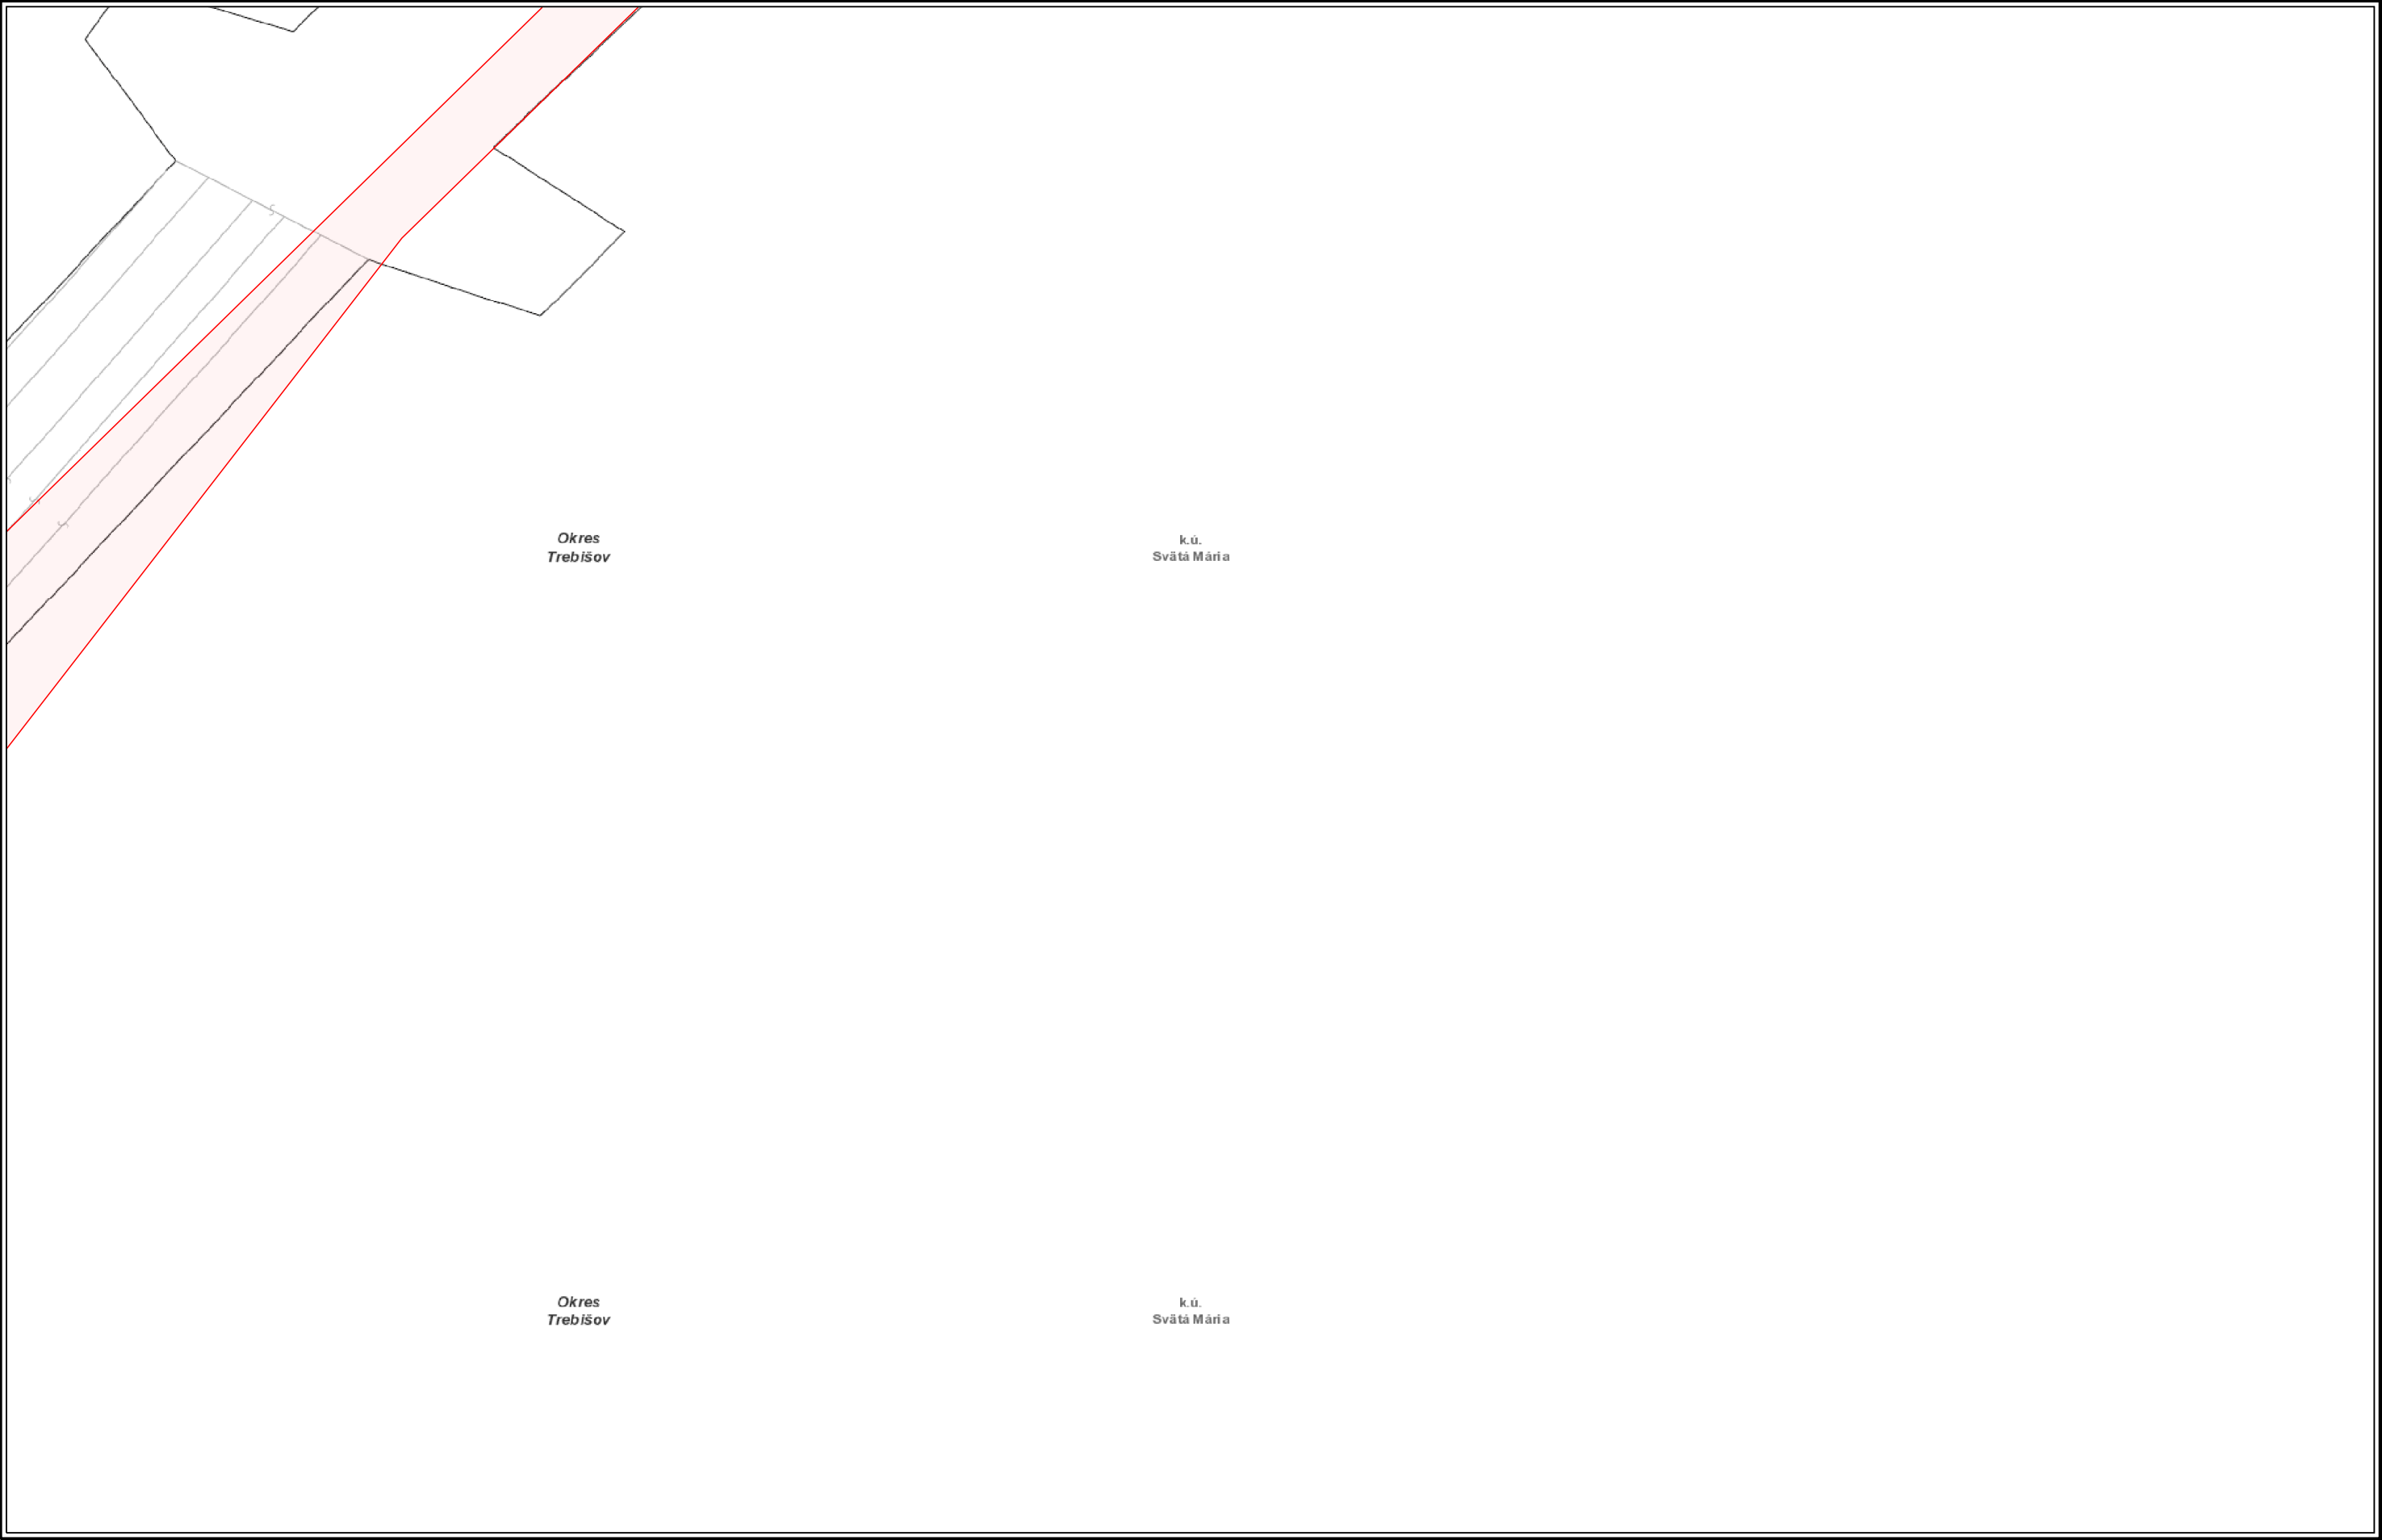


VYSVETLIVKY

— NTL plynovod	— STL2 plynovod	— Elektrická prípojka
— STL1 plynovod	— VTL plynovod	— Kábel PKO
— Zrušený plynovod	• Anódové uzemnenie	



Číslo žiadosti: EPPZ2024010030

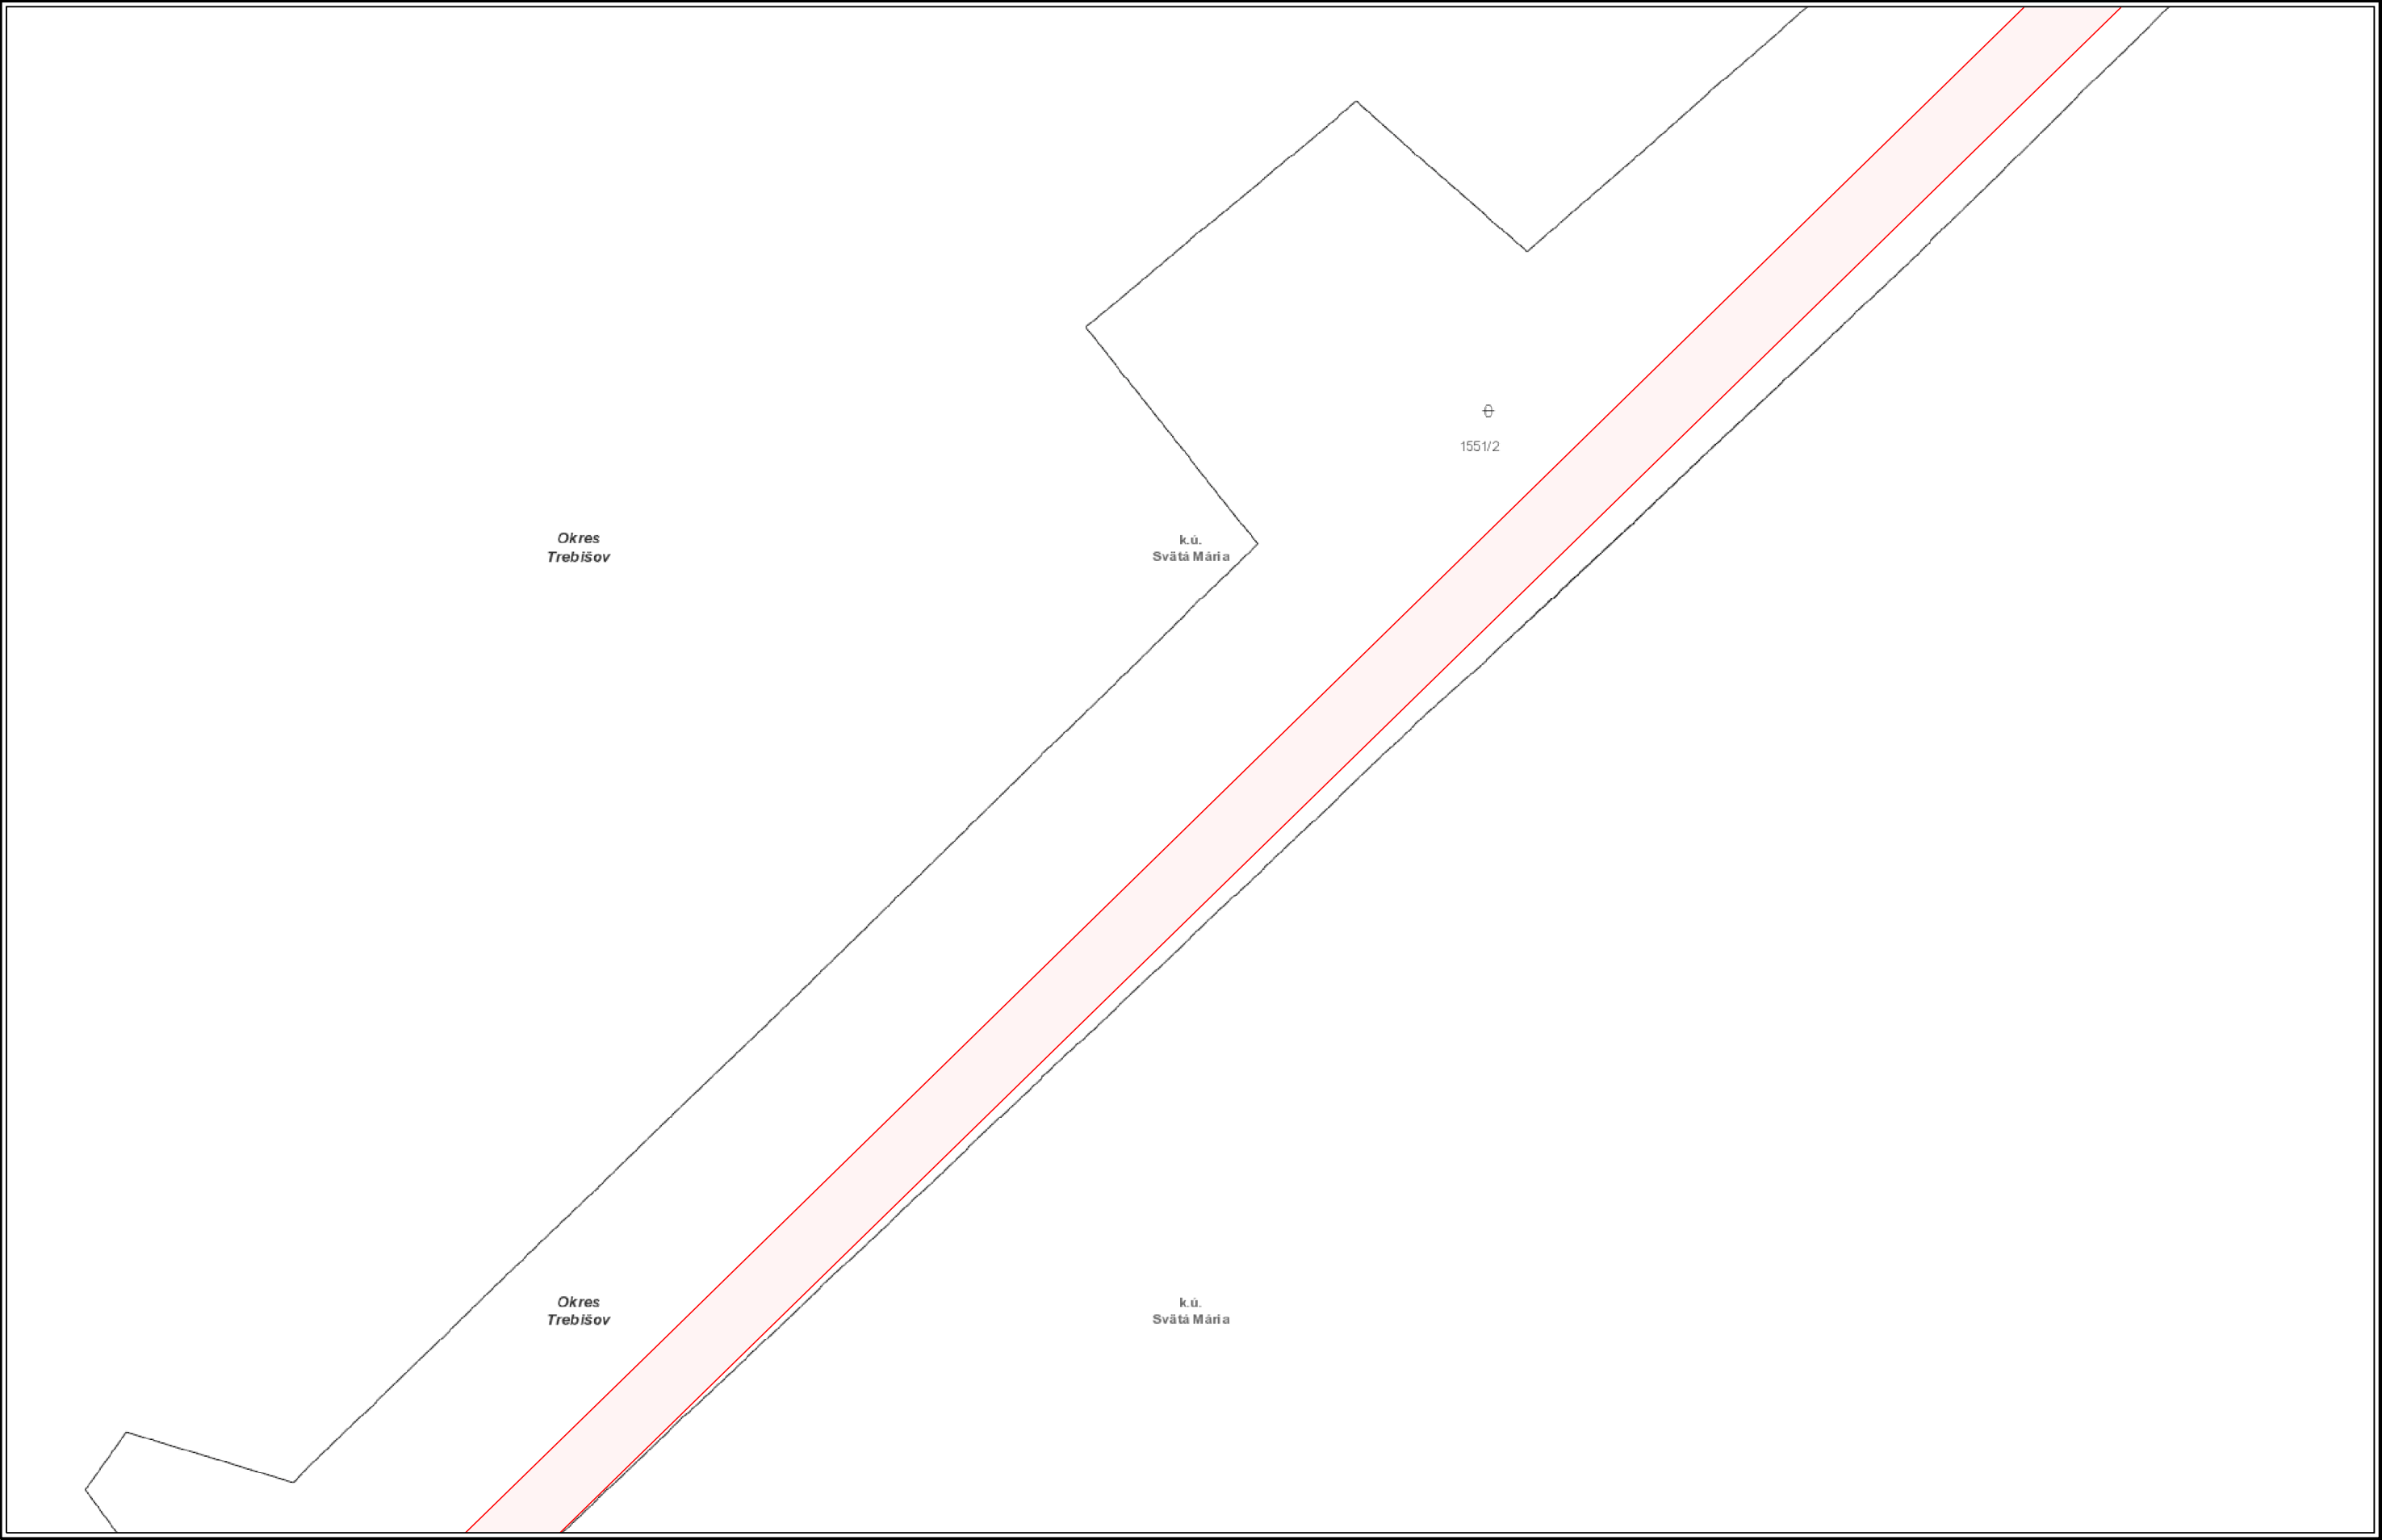

VYSVETLIVKY

NTL plynovod	STL2 plynovod	Elektrická prípojka
STL1 plynovod	VTL plynovod	Kábel PKO
	 Zrušený plynovod	 Anódové uzemnenie



Číslo žiadosti: EPPZ2024010030




VYSVETLIVKY

NTL plynovod	STL2 plynovod	Elektrická prípojka
STL1 plynovod	VTL plynovod	Kábel PKO
	 Zrušený plynovod	 Anódové uzemnenie




Číslo žiadosti: EPPZ2024010030

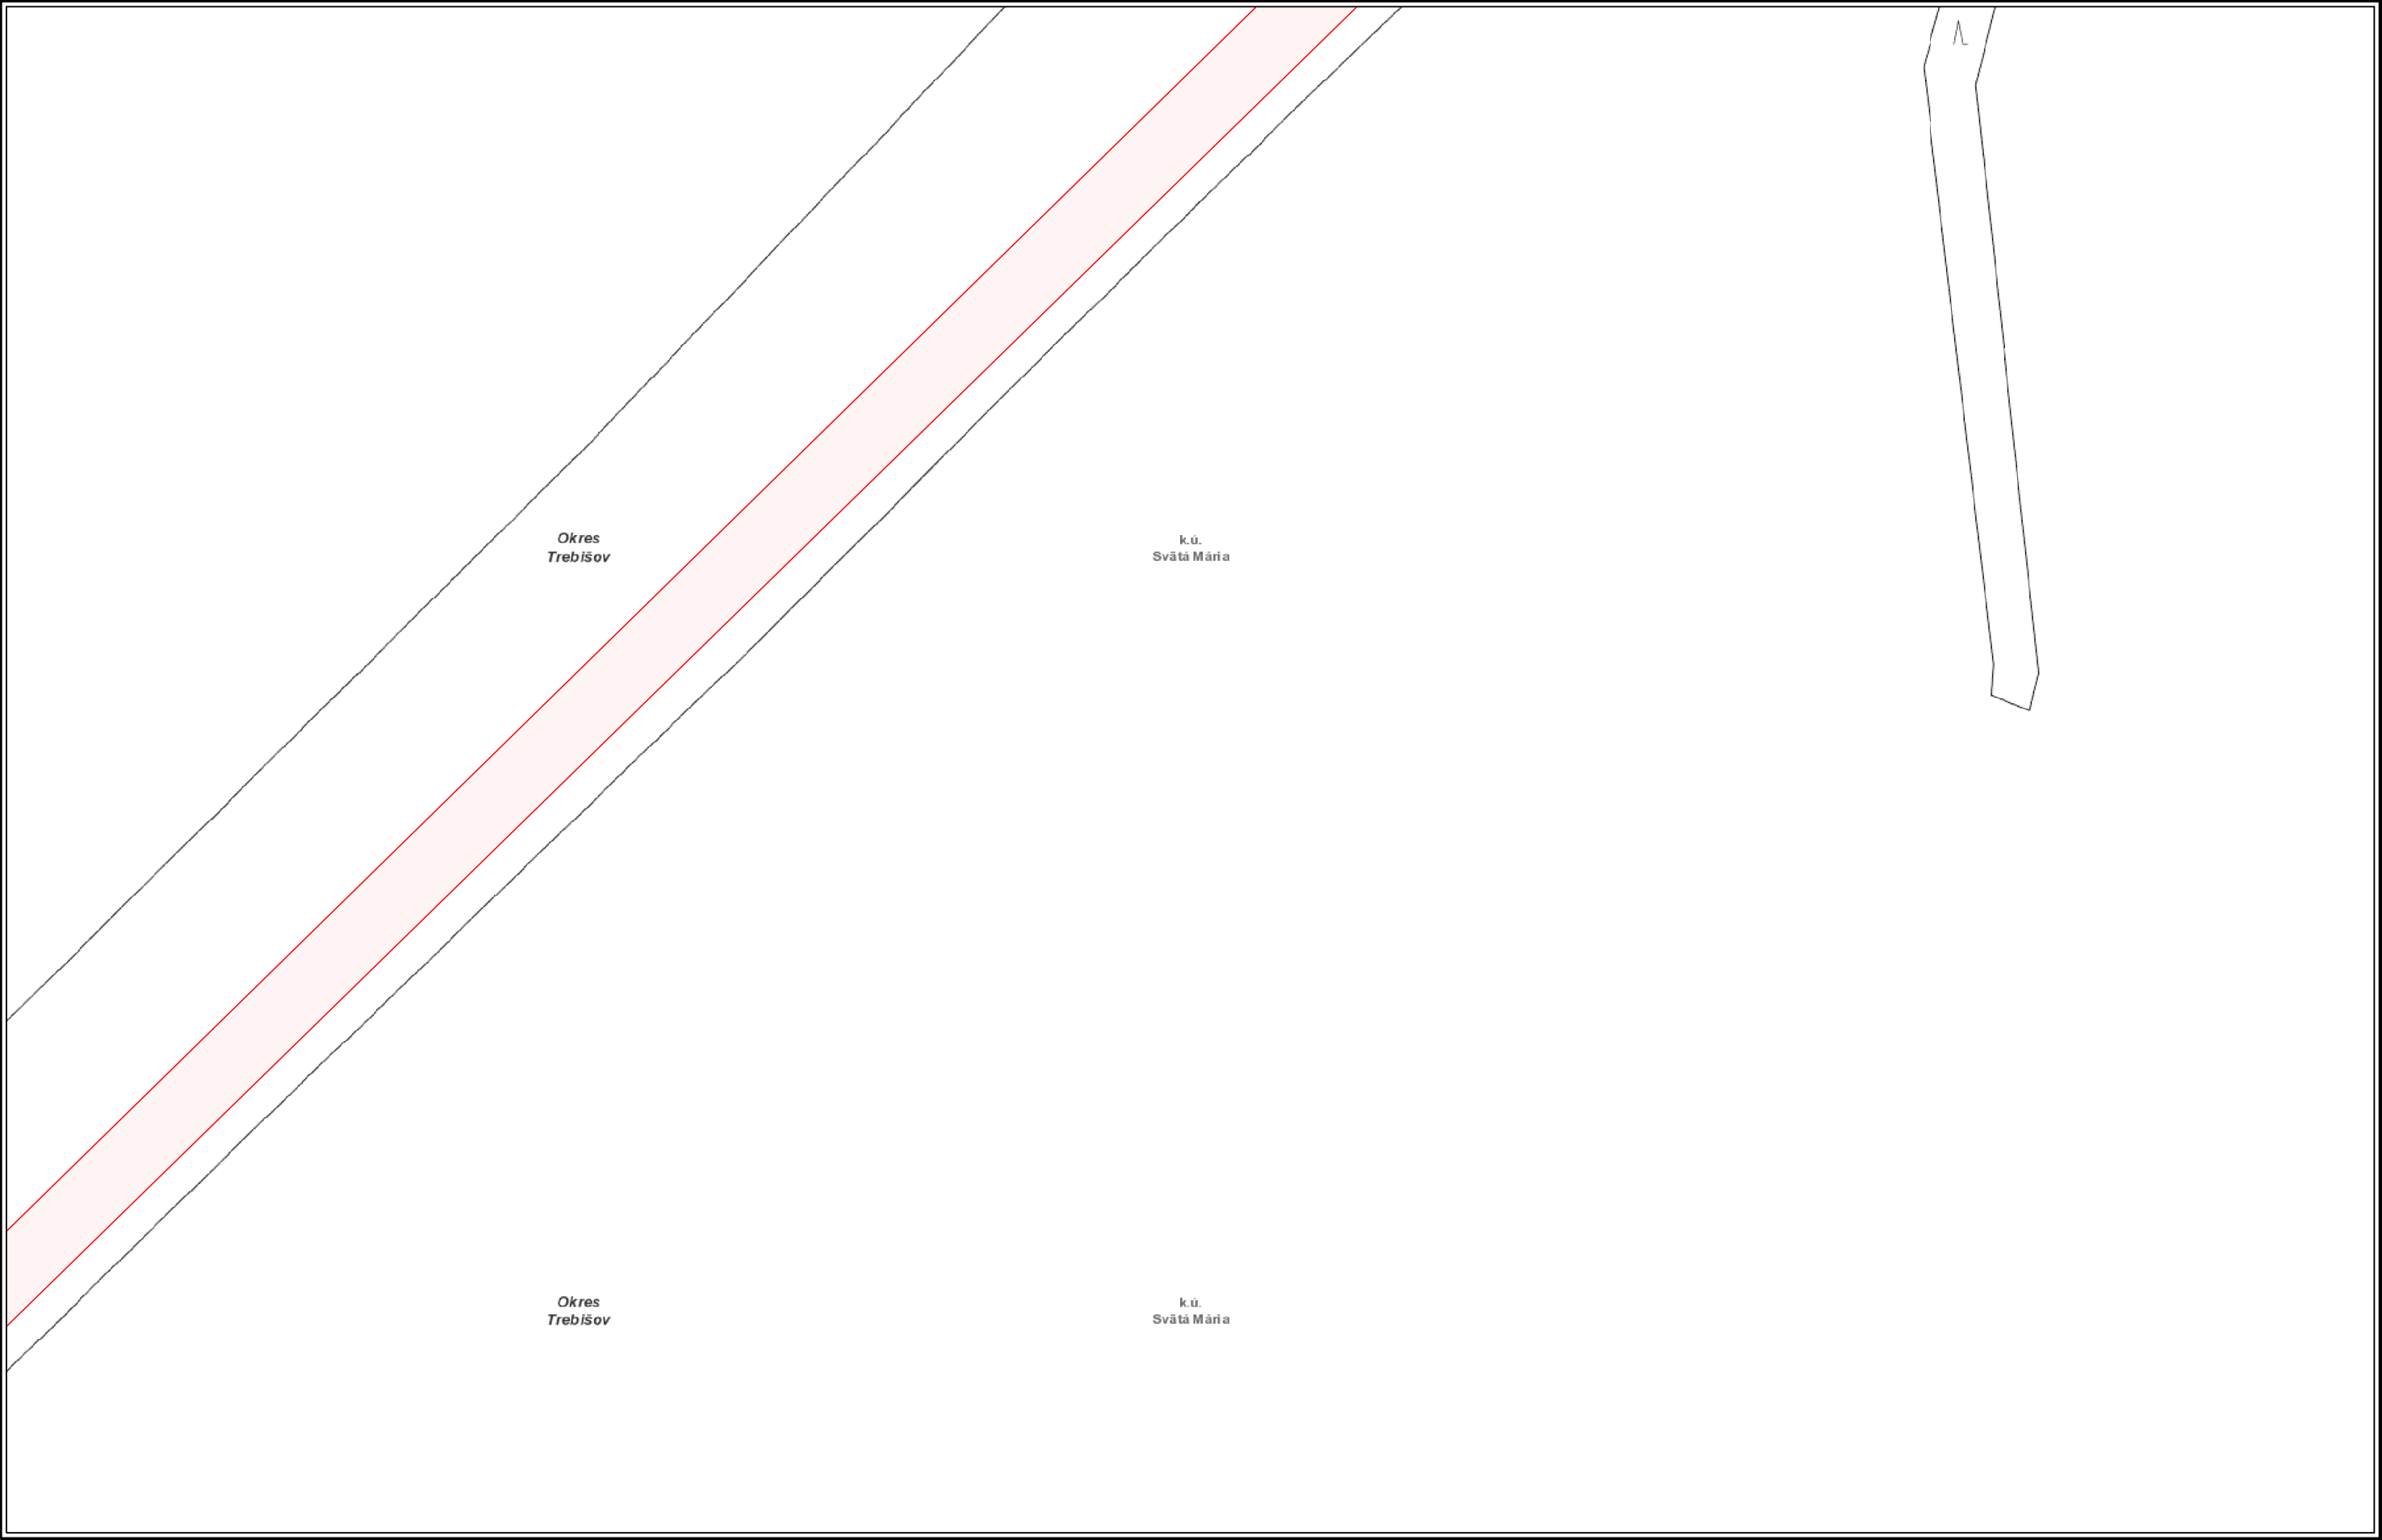

VYSVETLIVKY

 NTL plynovod	 STL2 plynovod	 Elektrická prípojka
STL1 plynovod	VTL plynovod	Kábel PKO
Zrušený plynovod	Anódové uzemnenie	

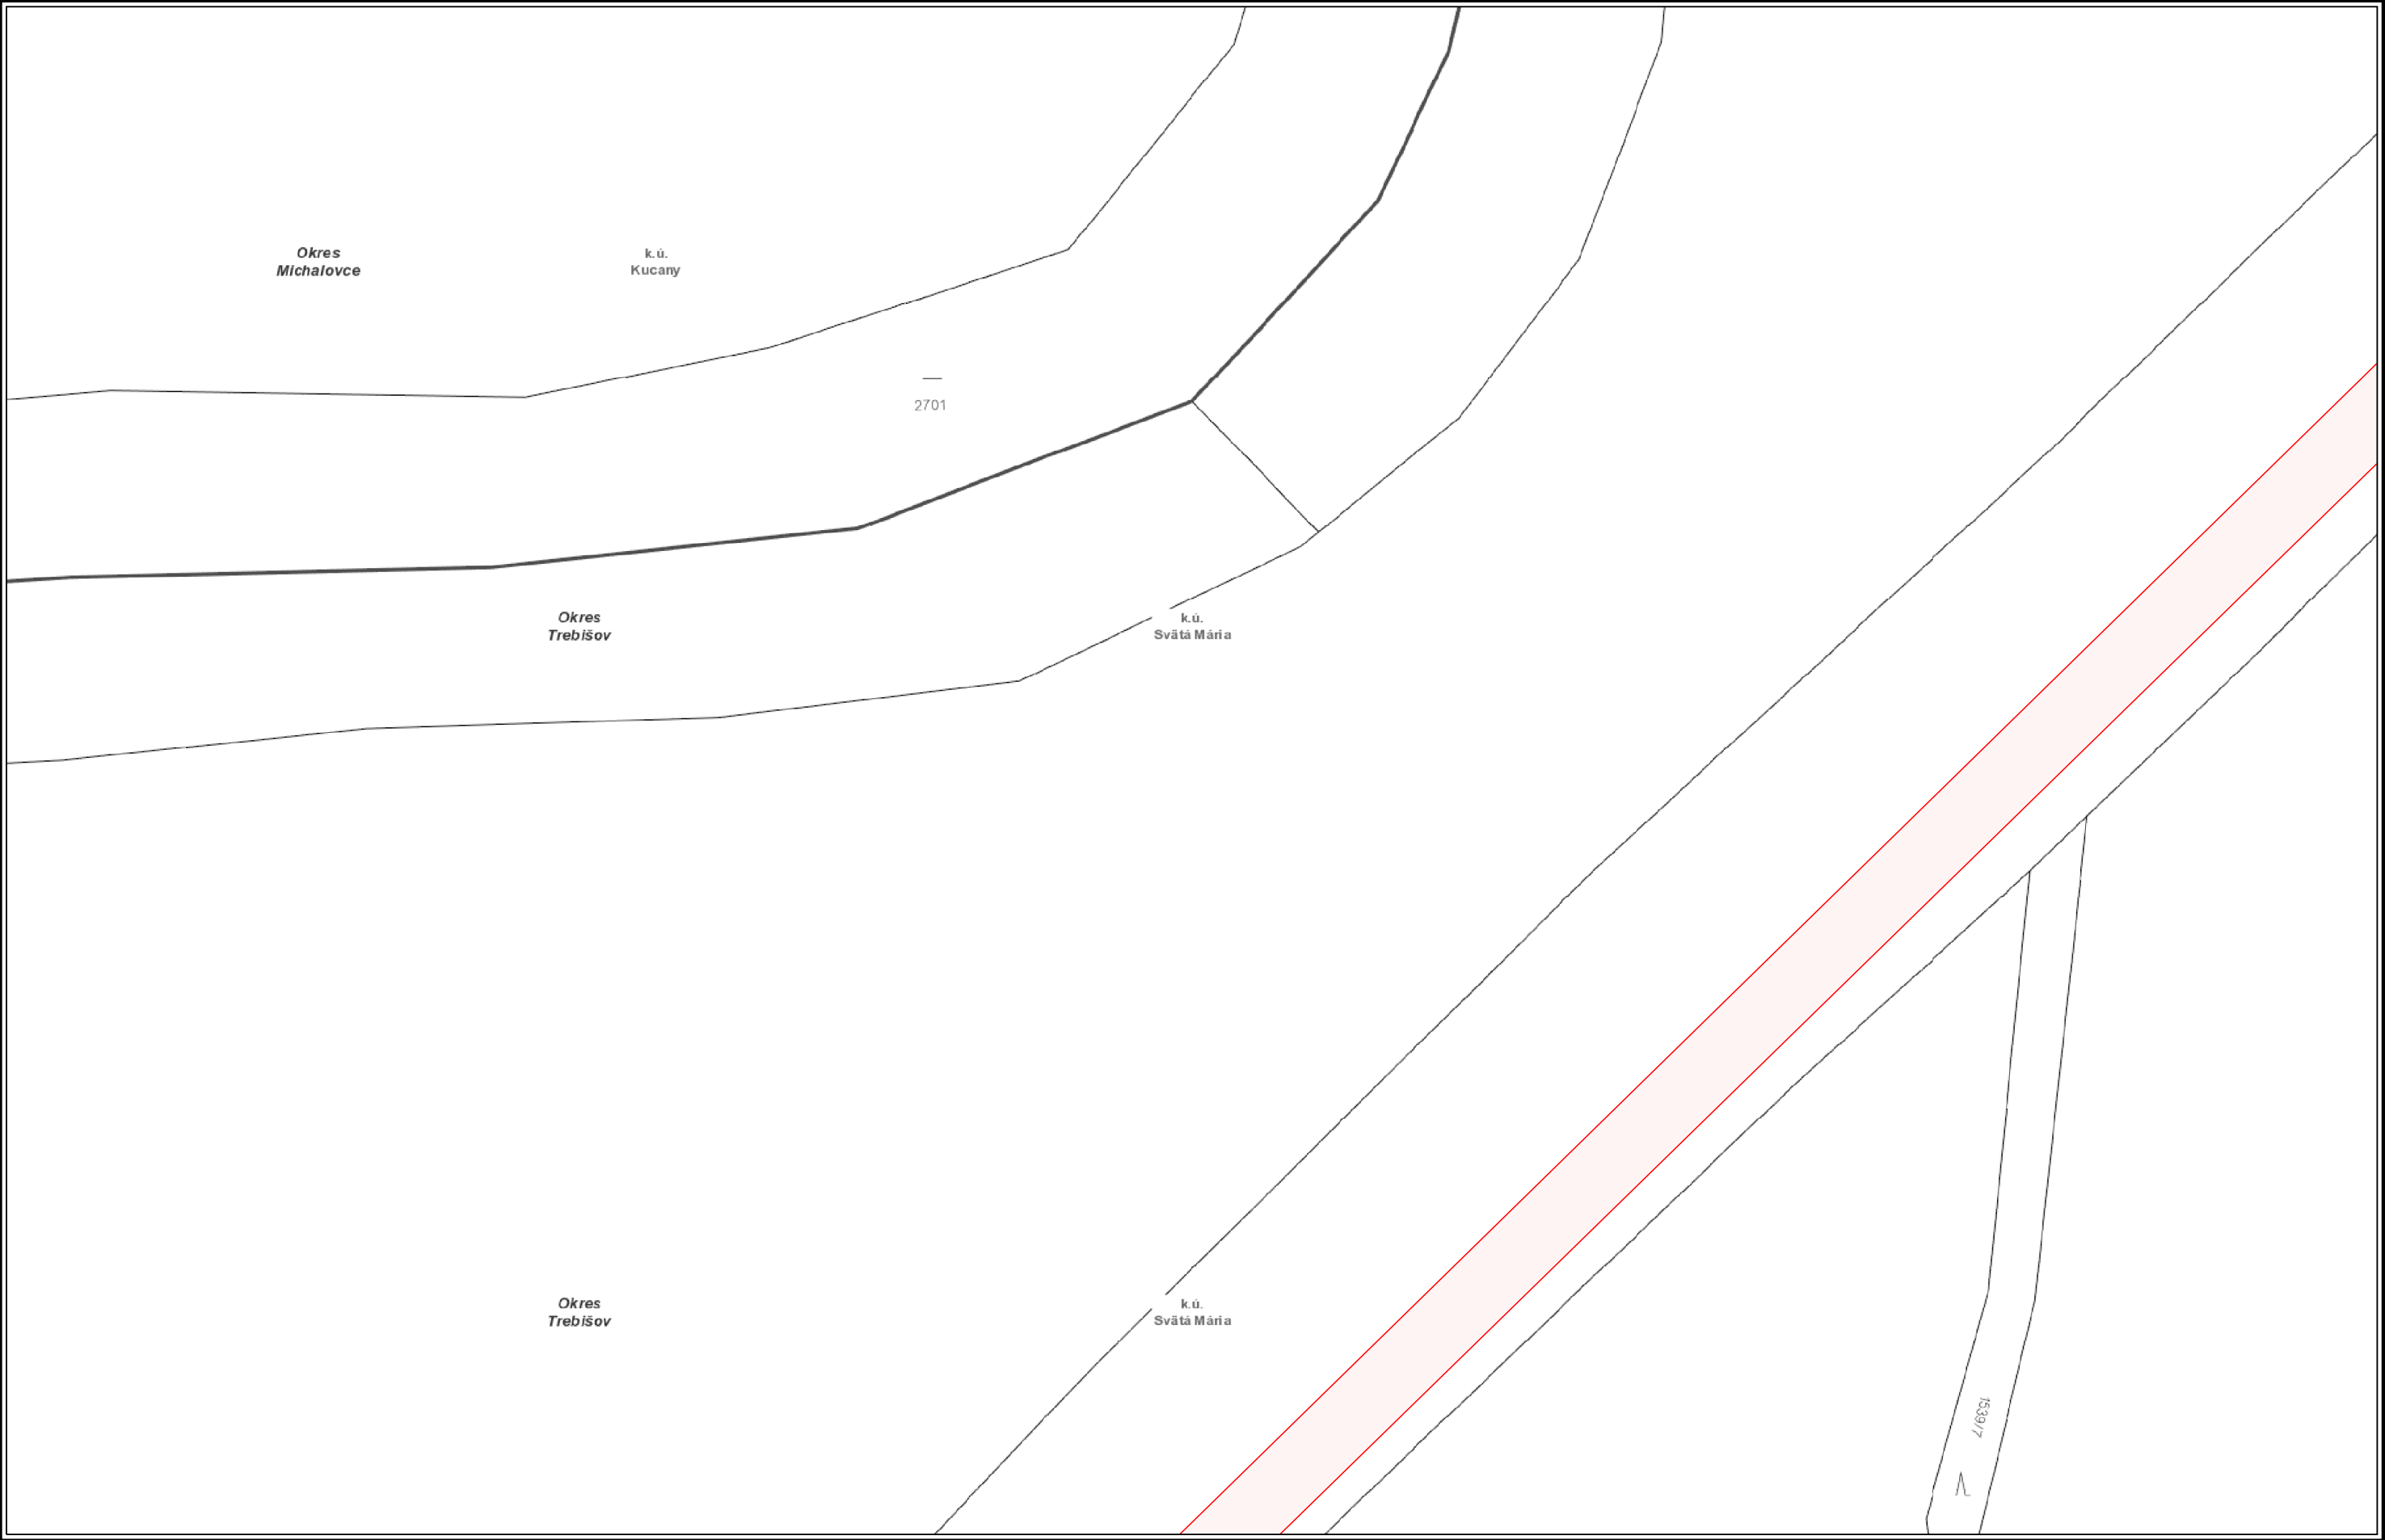


VYSVETLIVKY

NTL plynovod	STL2 plynovod	Elektrická prípojka
STL1 plynovod	VTL plynovod	Kábel PKO
Zrušený plynovod	Anódové uzemnenie	




Číslo žiadosti: EPPZ2024010030

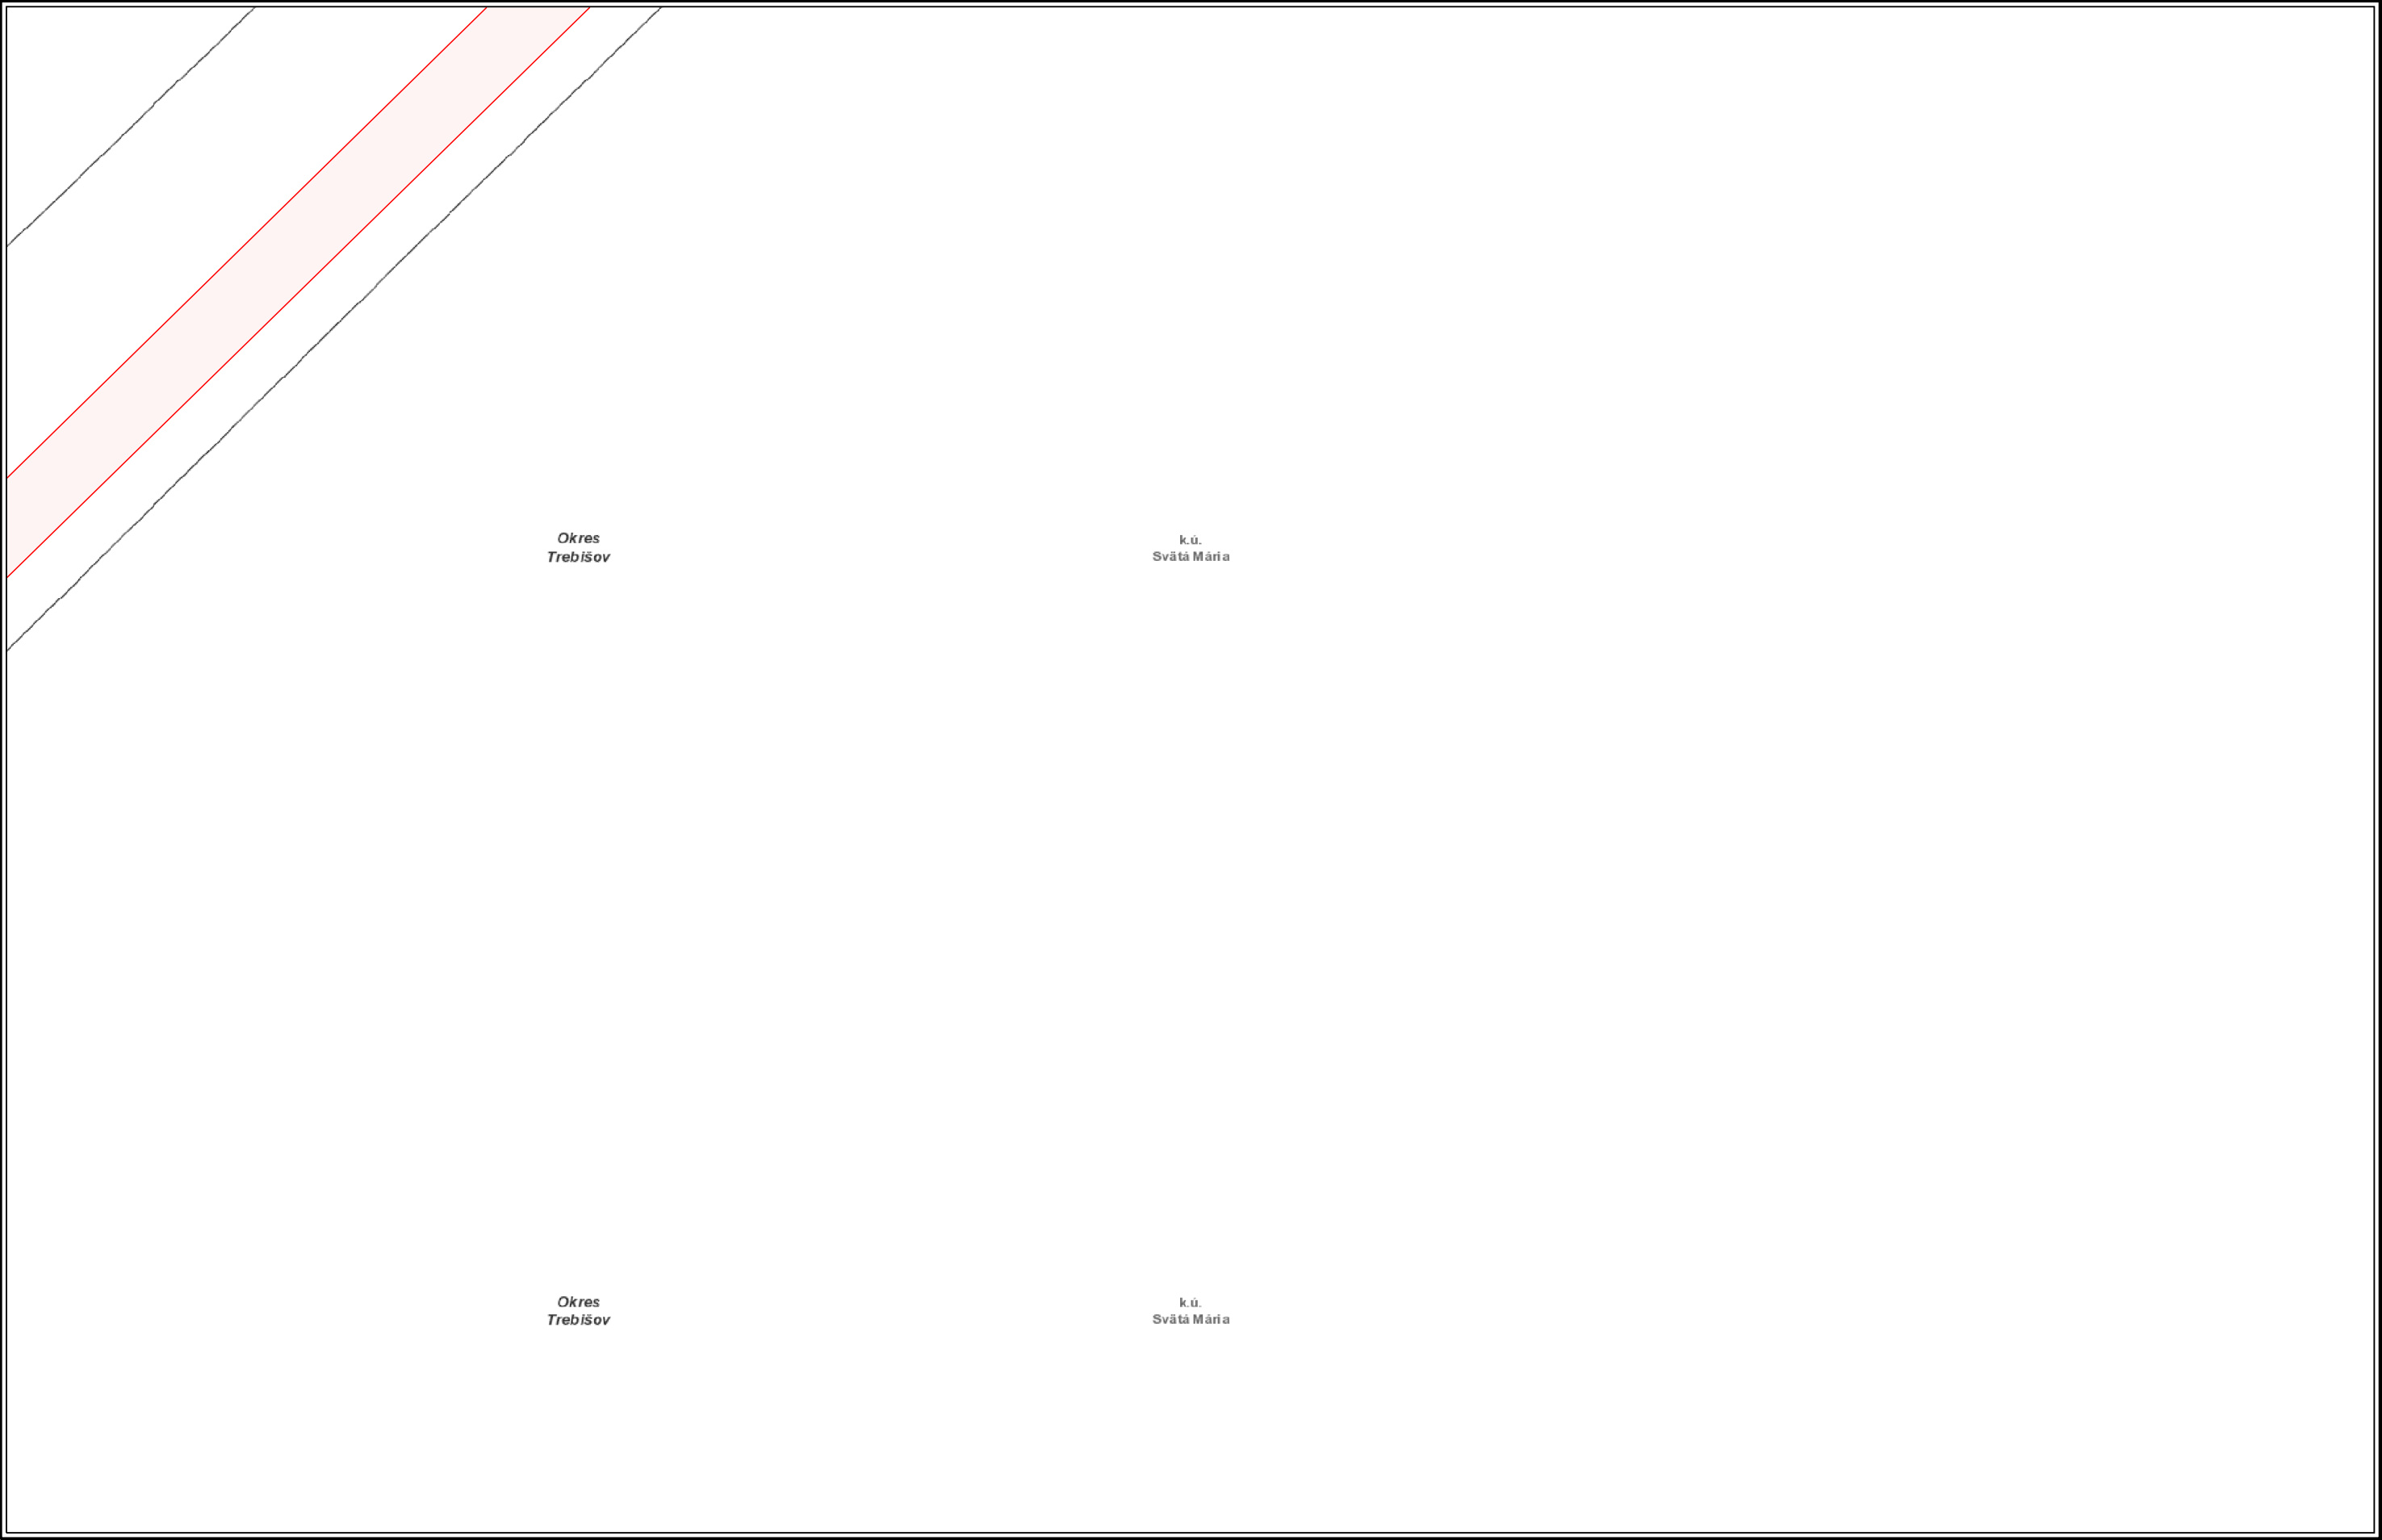

VYSVETLIVKY		
— NTL plynovod	— STL2 plynovod	— Elektrická prípojka
— STL1 plynovod	— VTL plynovod	— Kábel PKO
	— Zrušený plynovod	■ Anódové uzemnenie



Číslo žiadosti: EPPZ2024010030

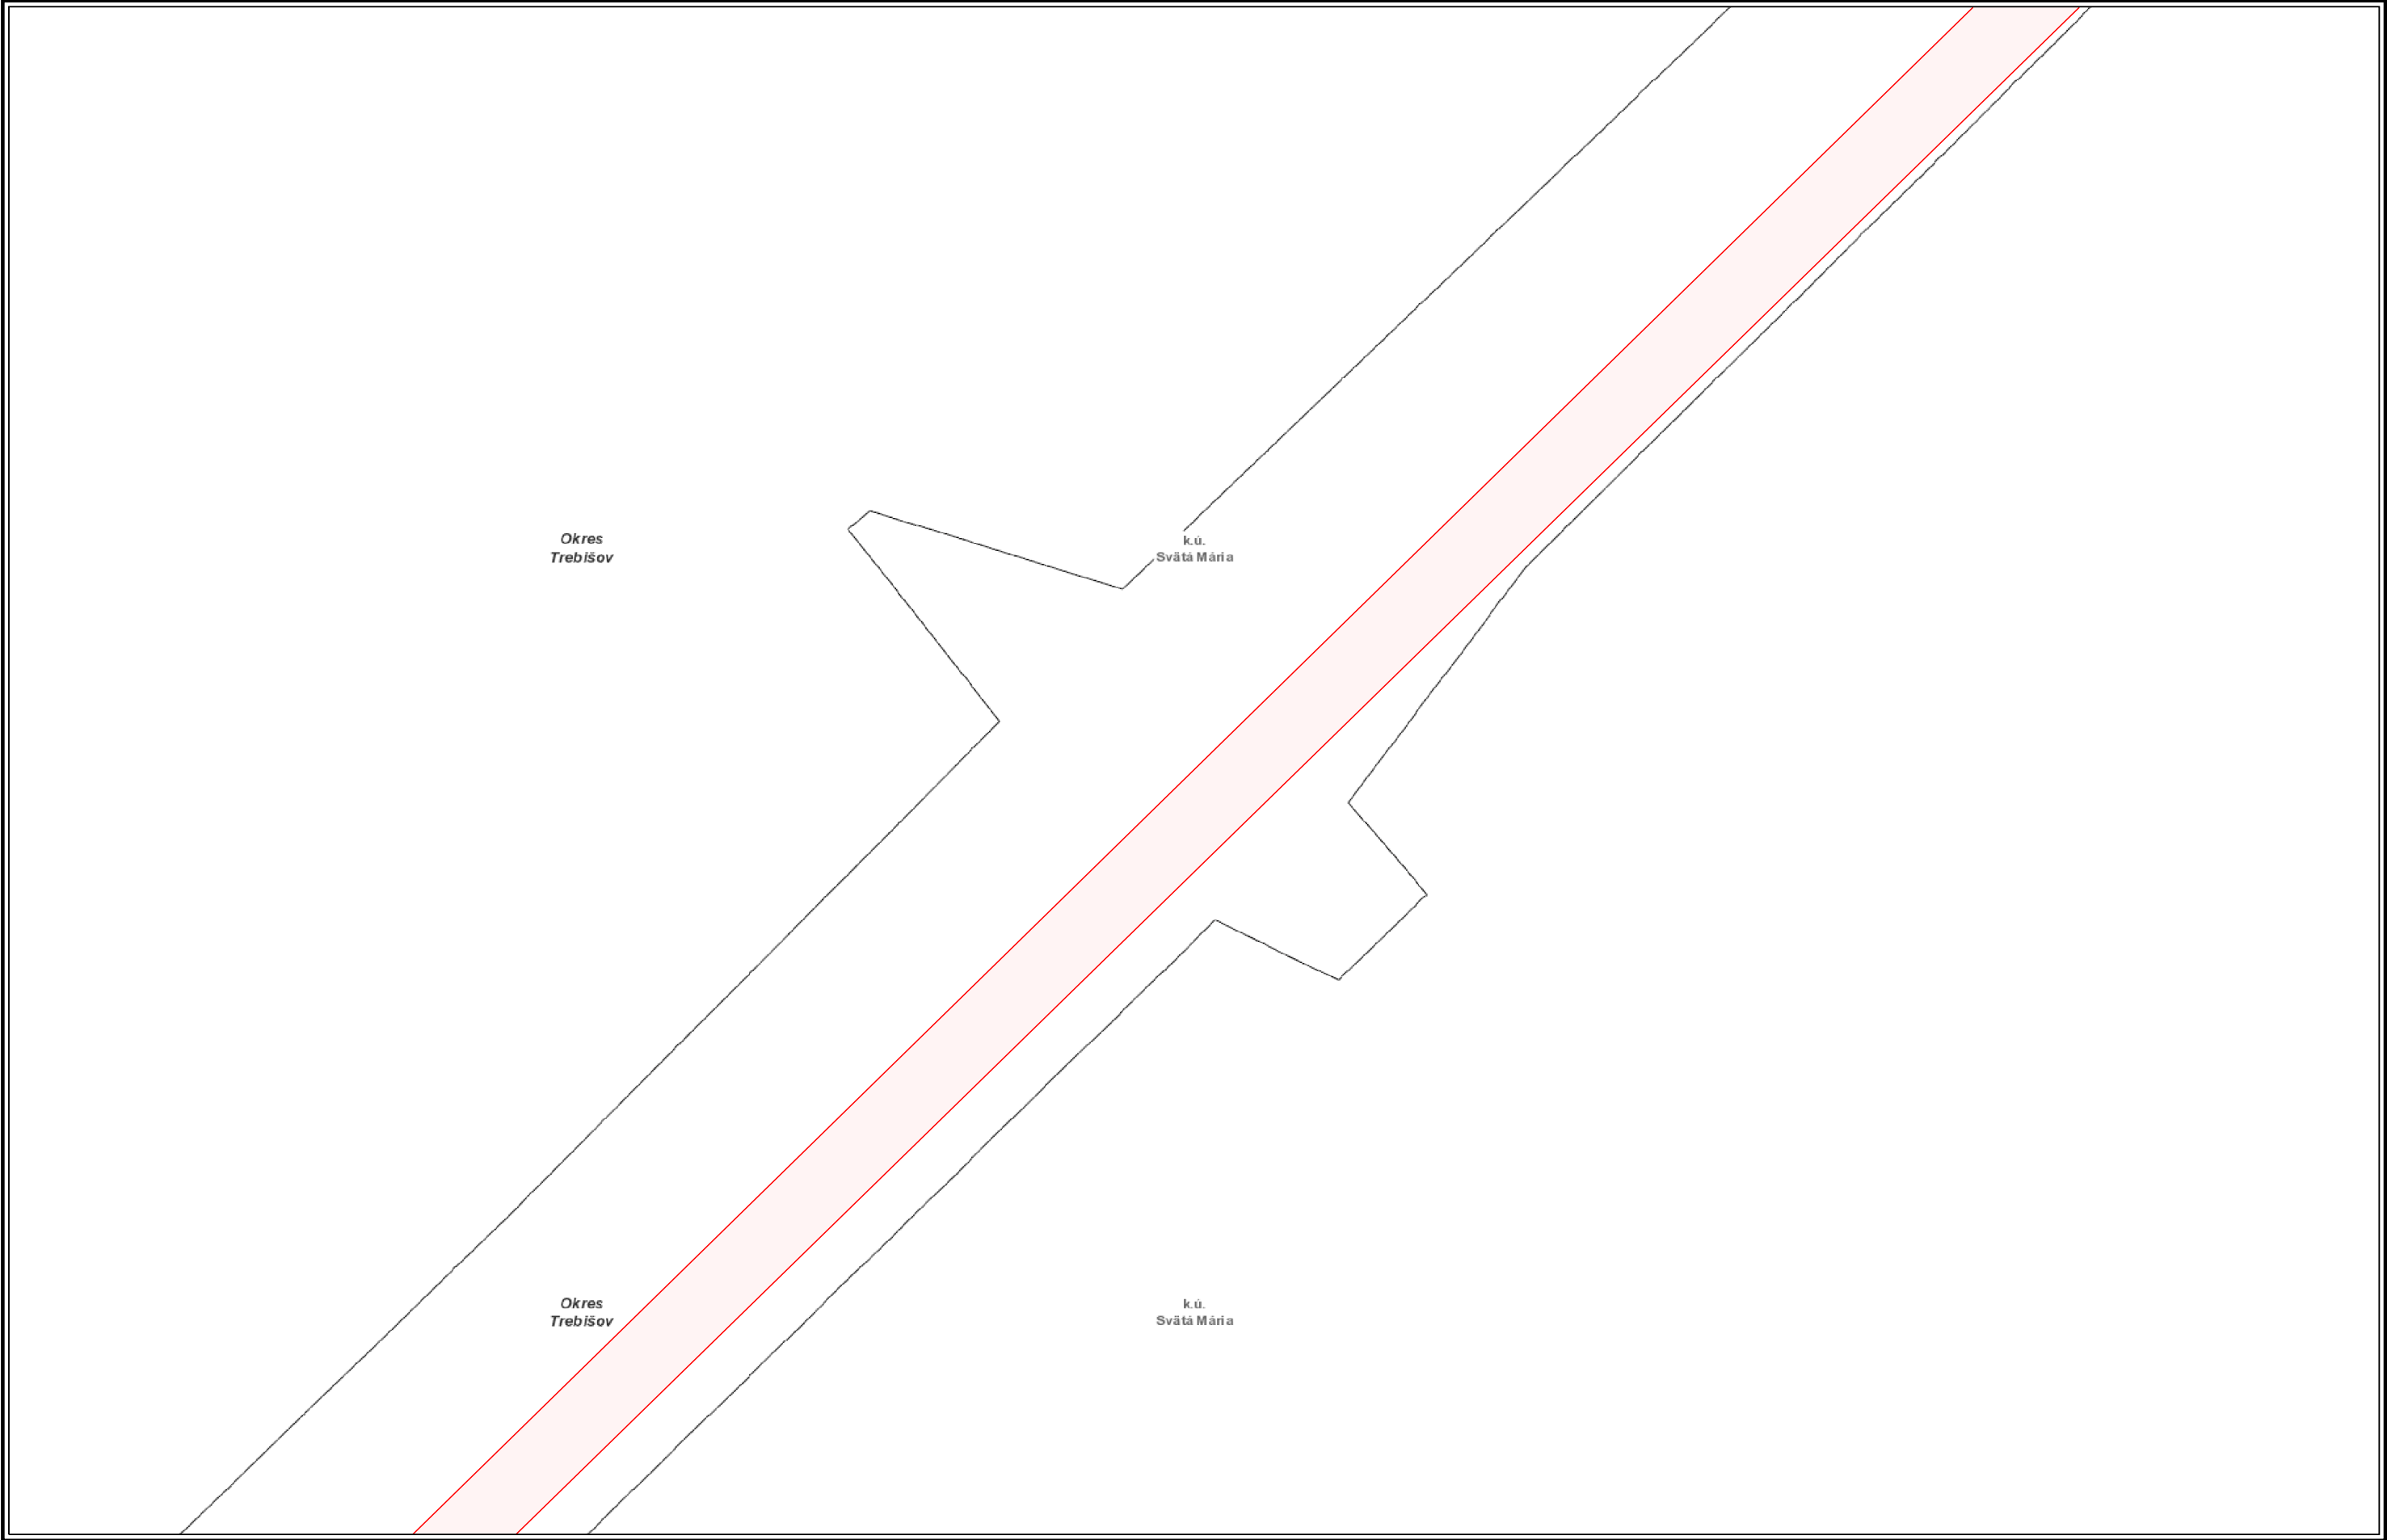

VYSVETLIVKY

NTL plynovod	STL2 plynovod	Elektrická prípojka
STL1 plynovod	VTL plynovod	Kábel PKO
	 Zrušený plynovod	 Anódové uzemnenie




Číslo žiadosti: EPPZ2024010030



VYSVETLIVKY		
— NTL plynovod	— STL2 plynovod	— Elektrická prípojka
— STL1 plynovod	— VTL plynovod	— Kábel PKO
	— Zrušený plynovod	• Anódové uzemnenie



Číslo žiadosti: EPPZ2024010030

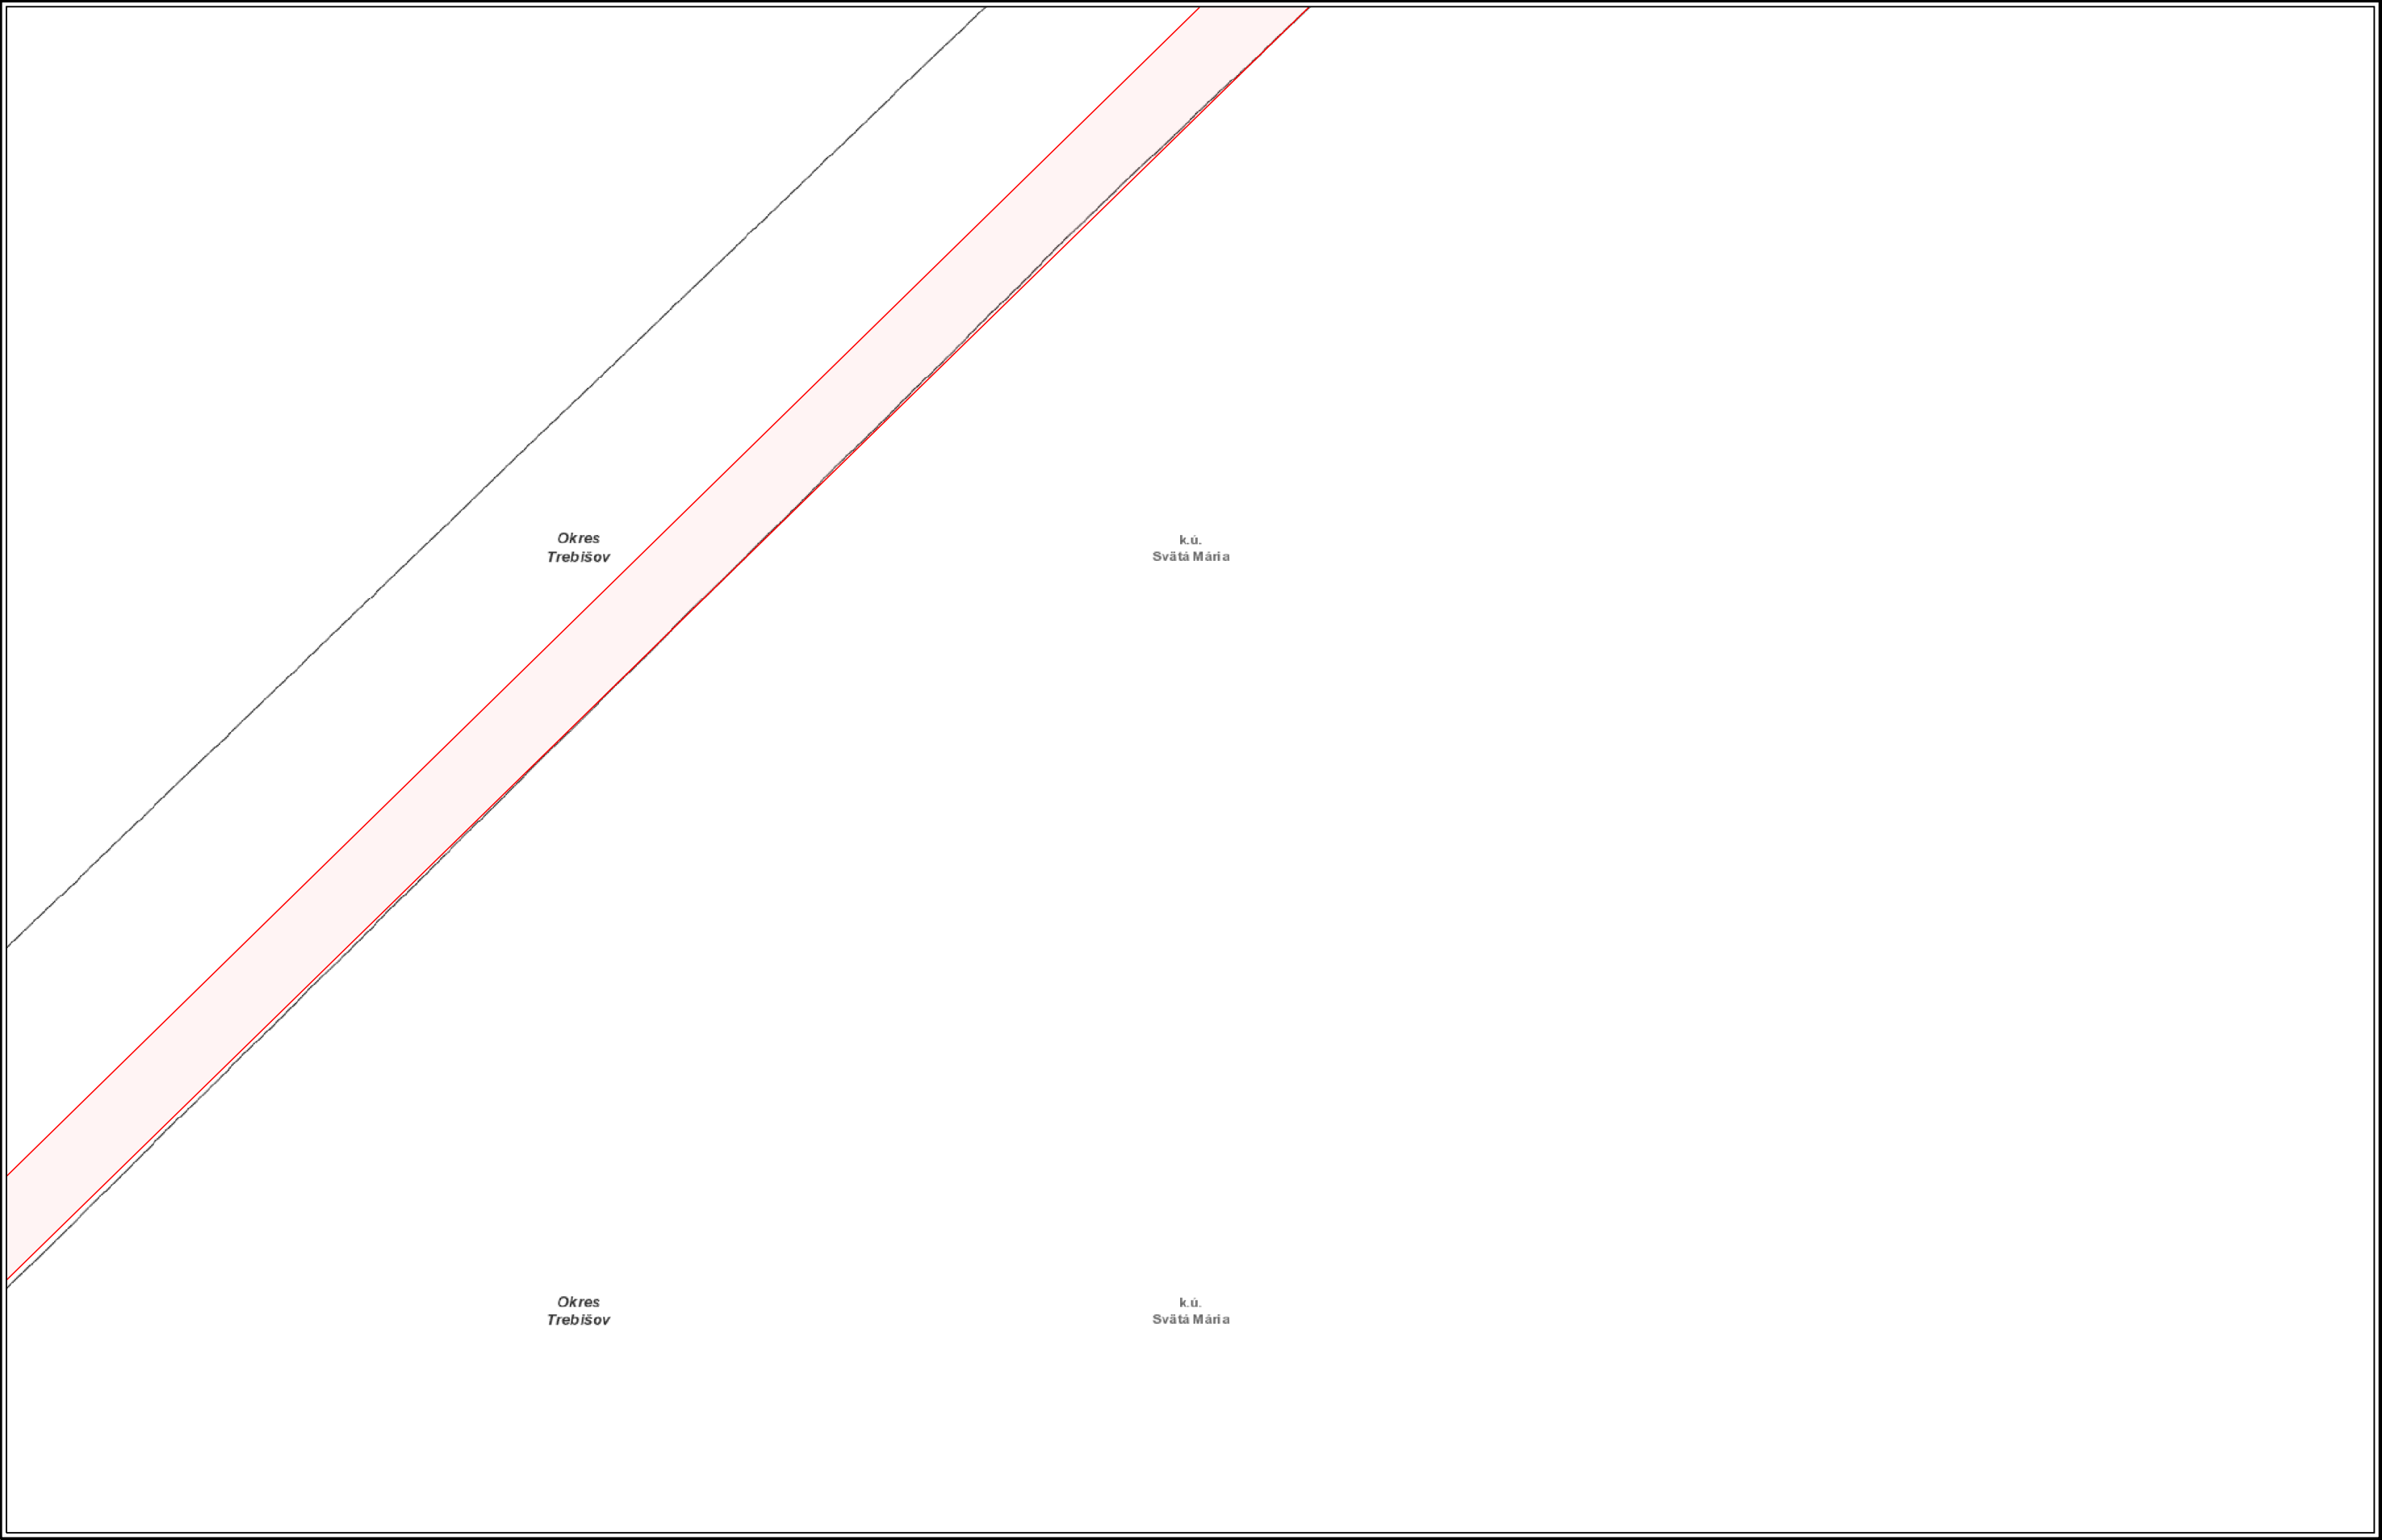


VYSVETLIVKY

	NTL plynovod		STL2 plynovod		Elektrická prípojka
	STL1 plynovod		VTL plynovod		Kábel PKO
			Zrušený plynovod		Anódové uzemnenie



Číslo žiadosti: EPPZ2024010030

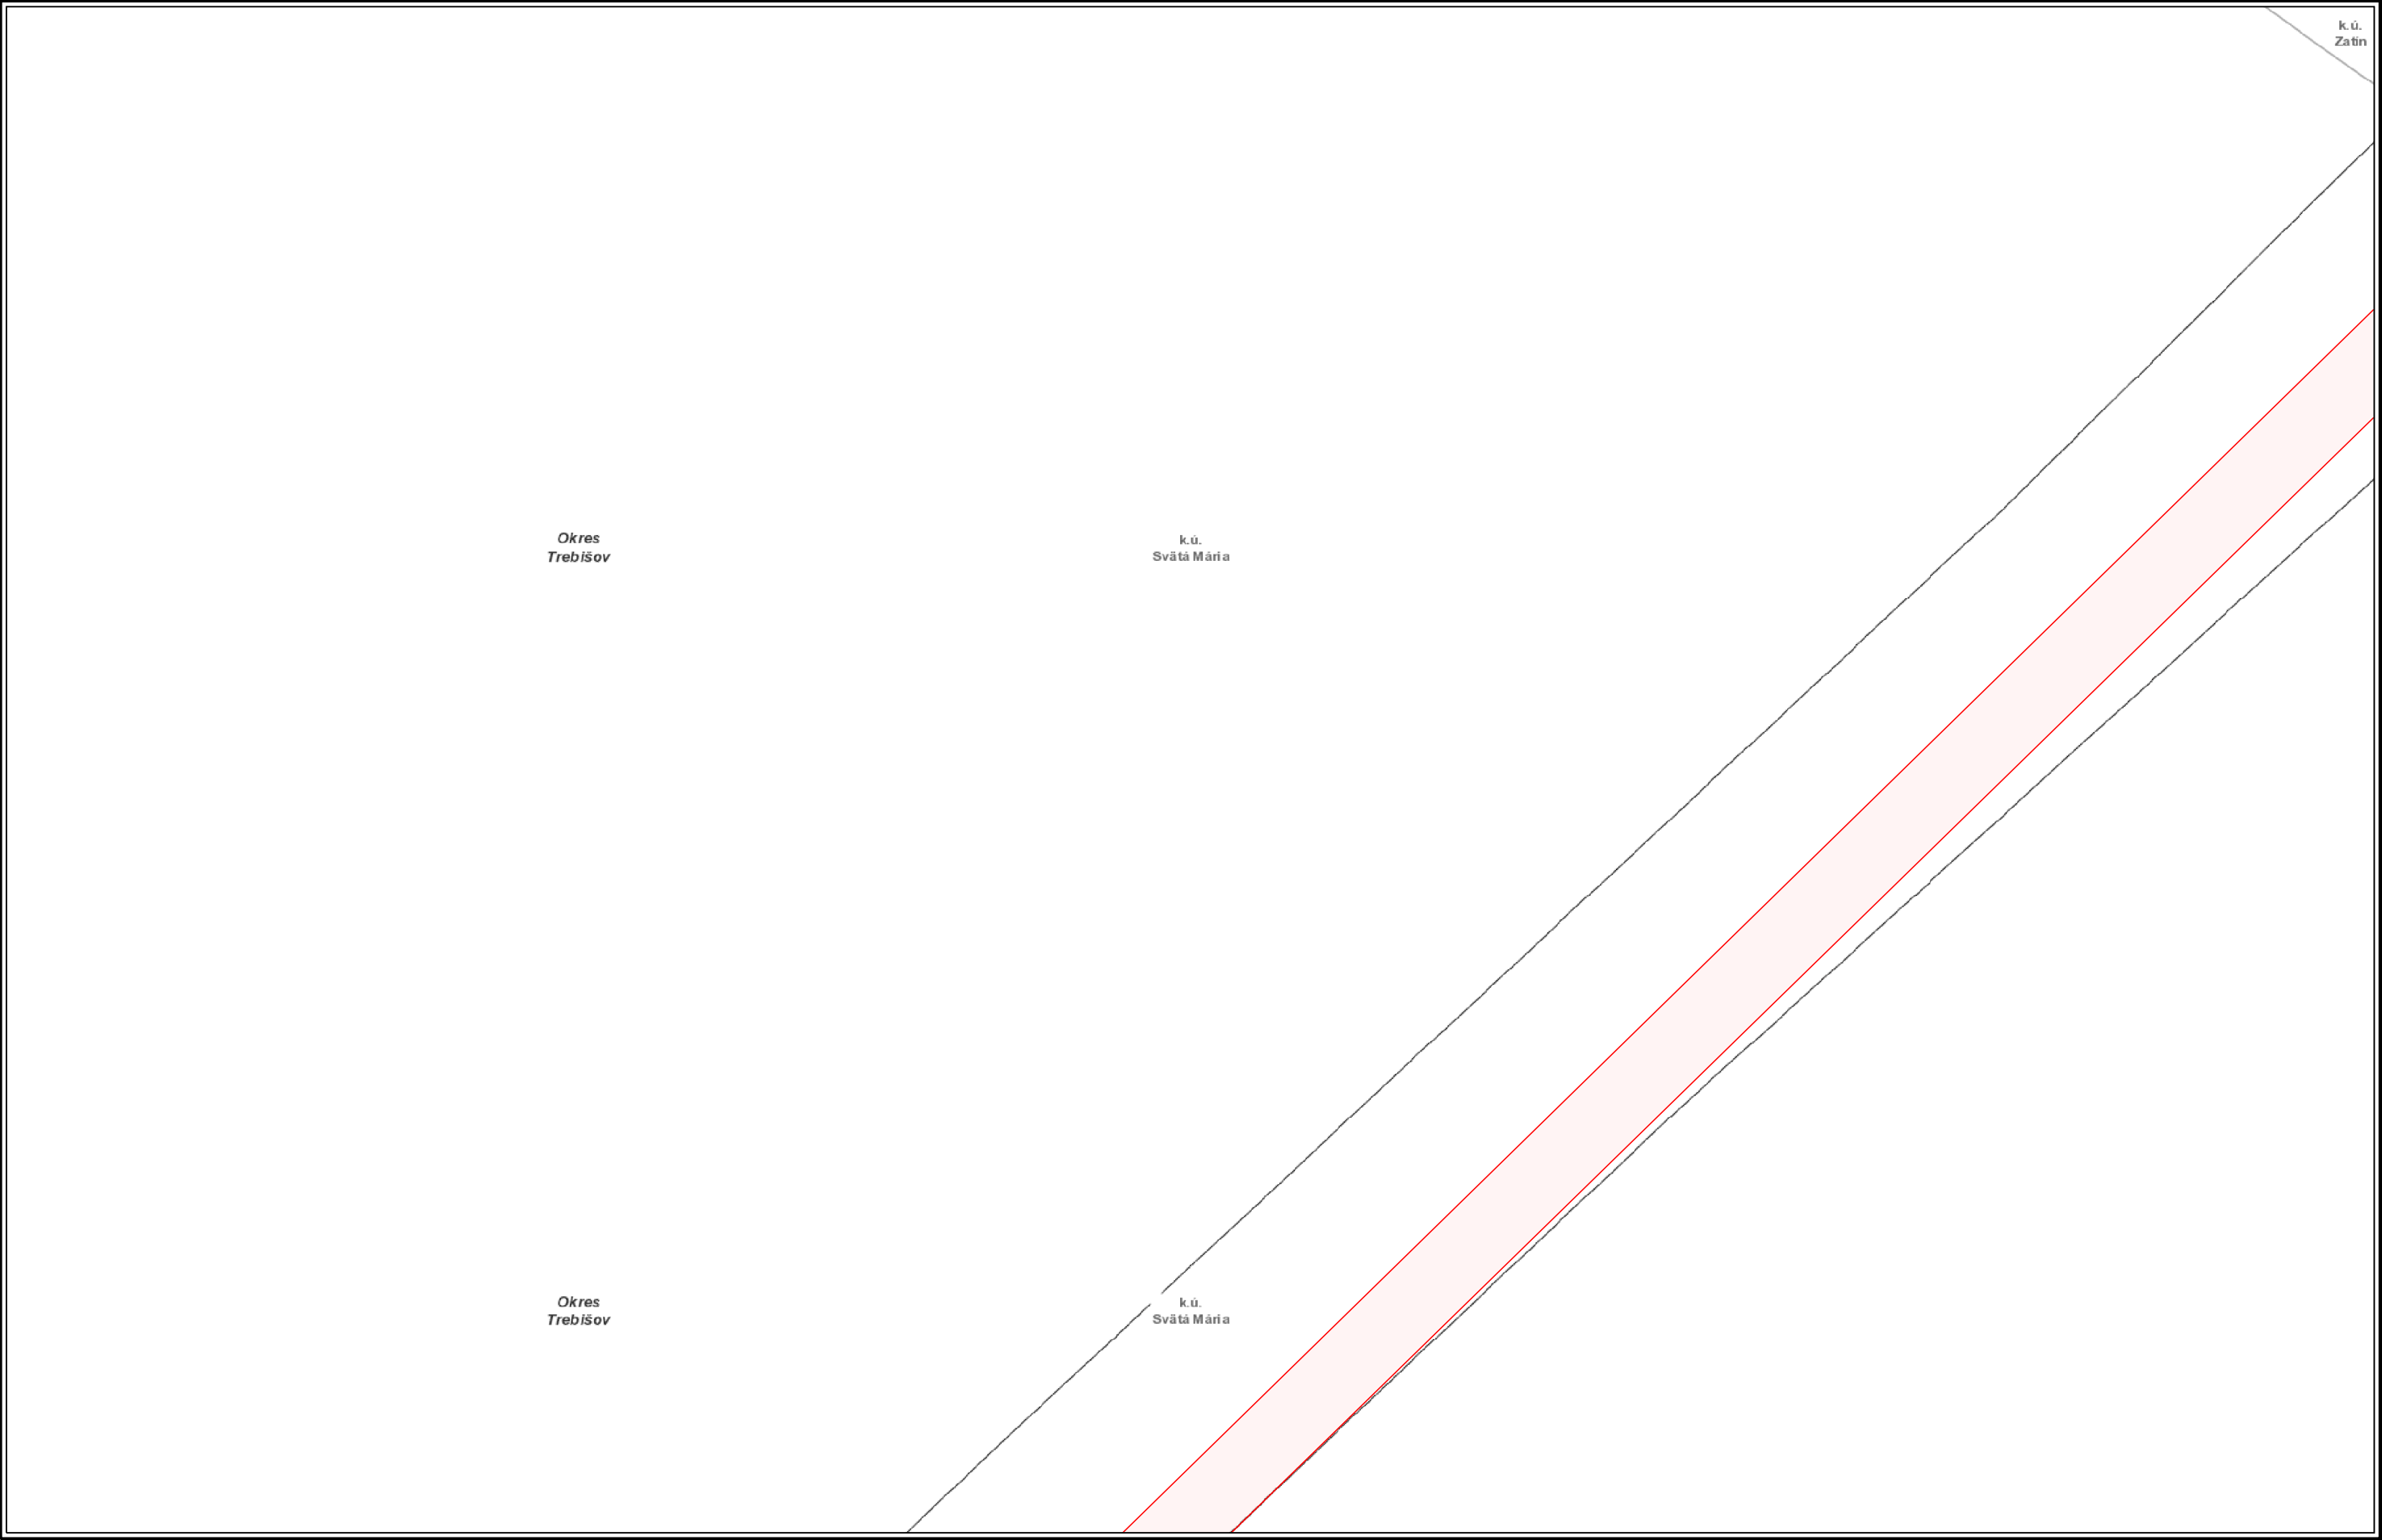


VYSVETLIVKY

NTL plynovod	STL2 plynovod	Elektrická prípojka
STL1 plynovod	VTL plynovod	Kábel PKO
	Zrušený plynovod	Anódové uzemnenie



Číslo žiadosti: EPPZ2024010030


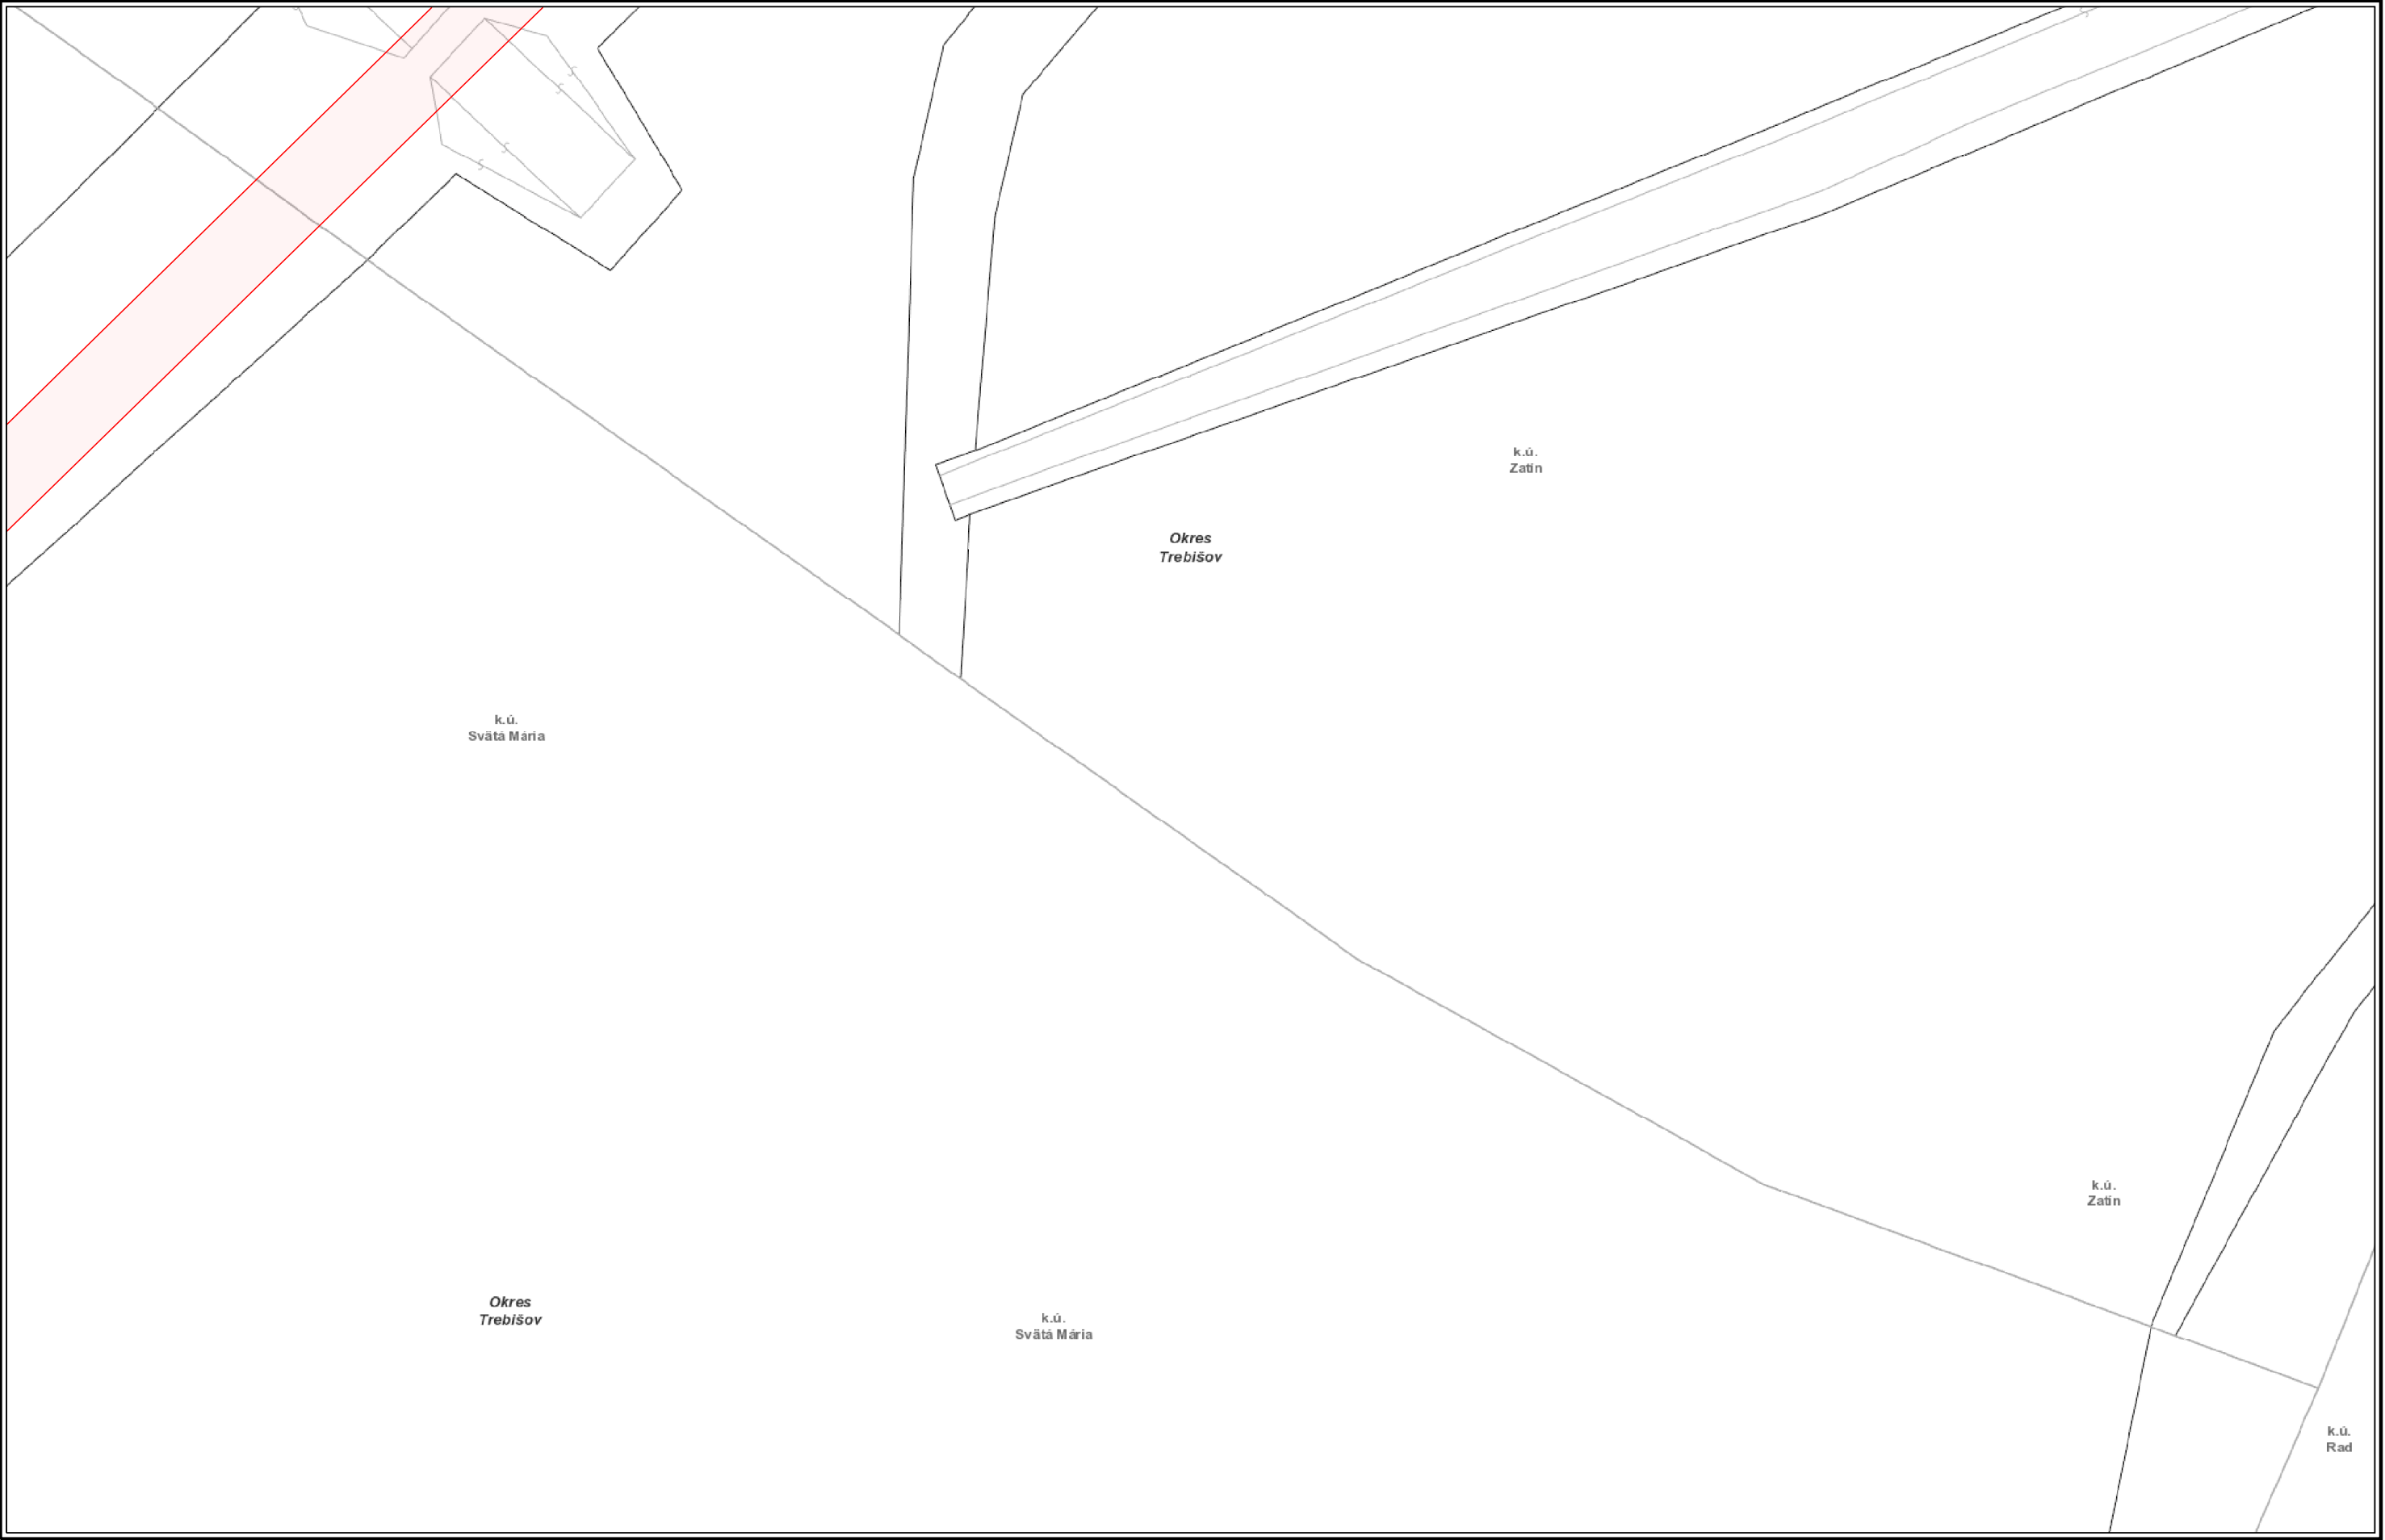


VYSVETLIVKY

NTL plynovod	STL2 plynovod	Elektrická prípojka
STL1 plynovod	VTL plynovod	Kábel PKO
	Zrušený plynovod	Anódové uzemnenie



Číslo žiadosti: EPPZ2024010030

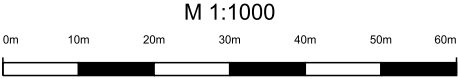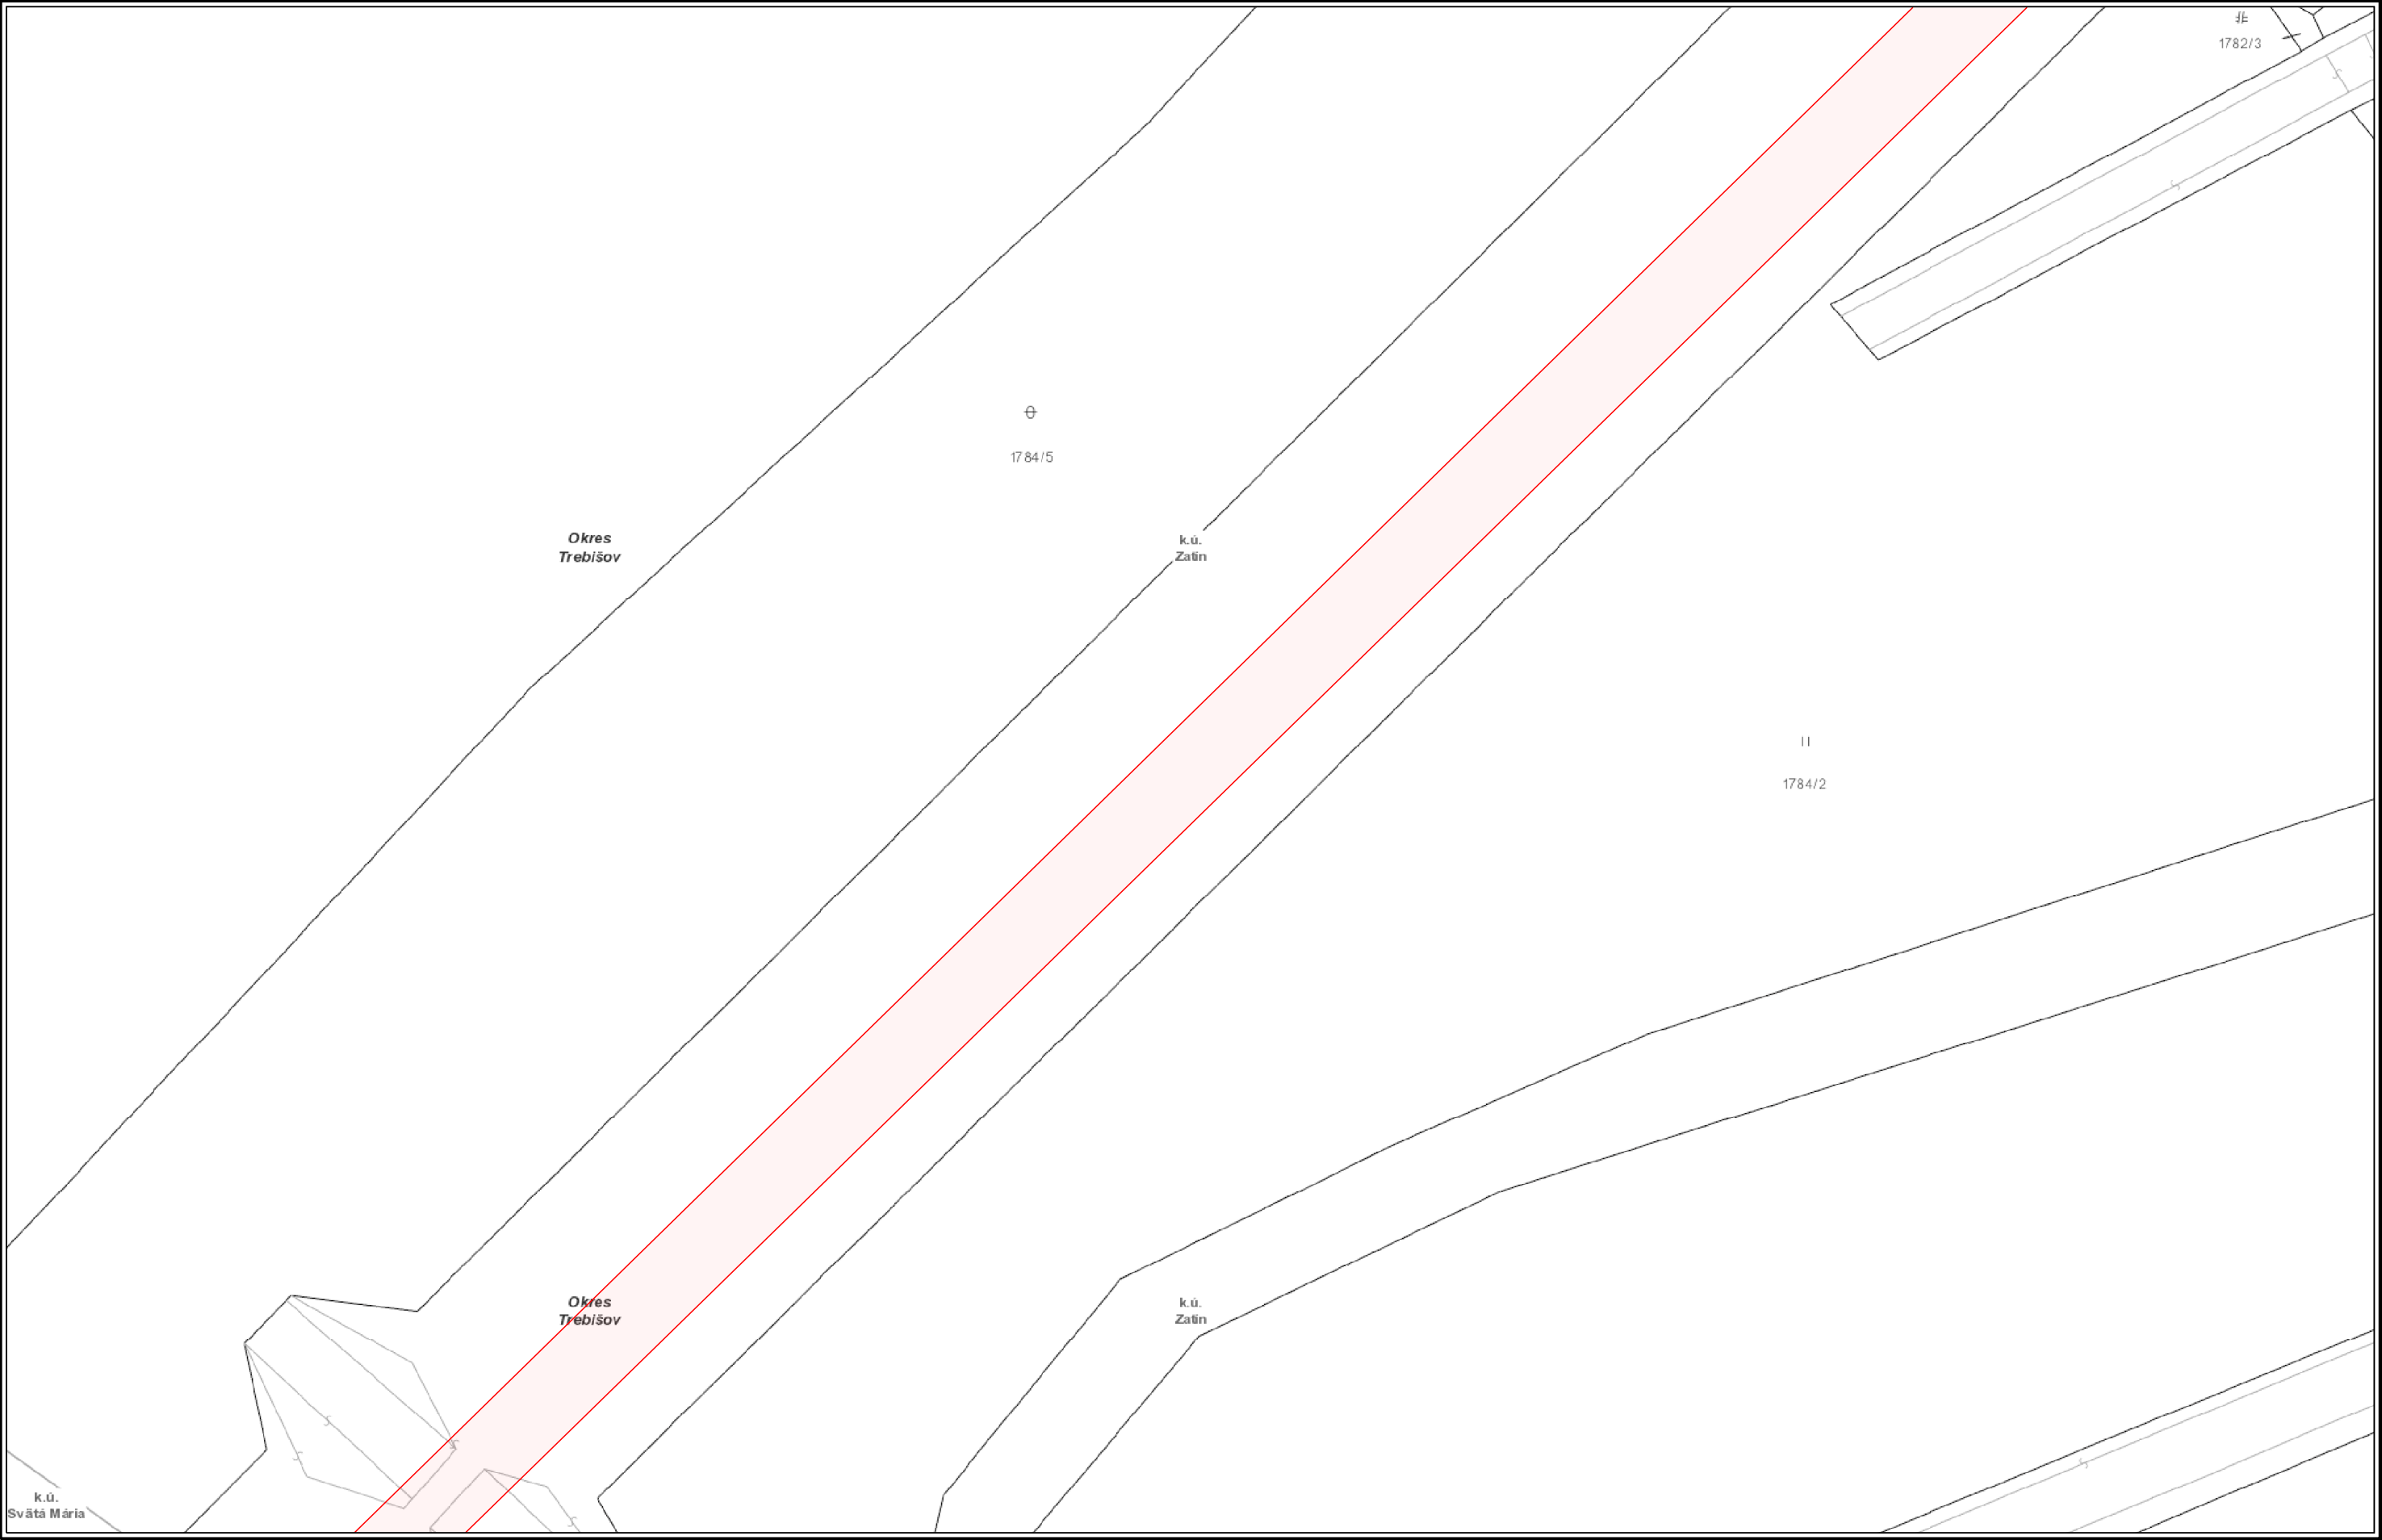


VYSVETLIVKY

NTL plynovod	STL2 plynovod	Elektrická prípojka
STL1 plynovod	VTL plynovod	Kábel PKO
	 Zrušený plynovod	 Anódové uzemnenie



Číslo žiadosti: EPPZ2024010030

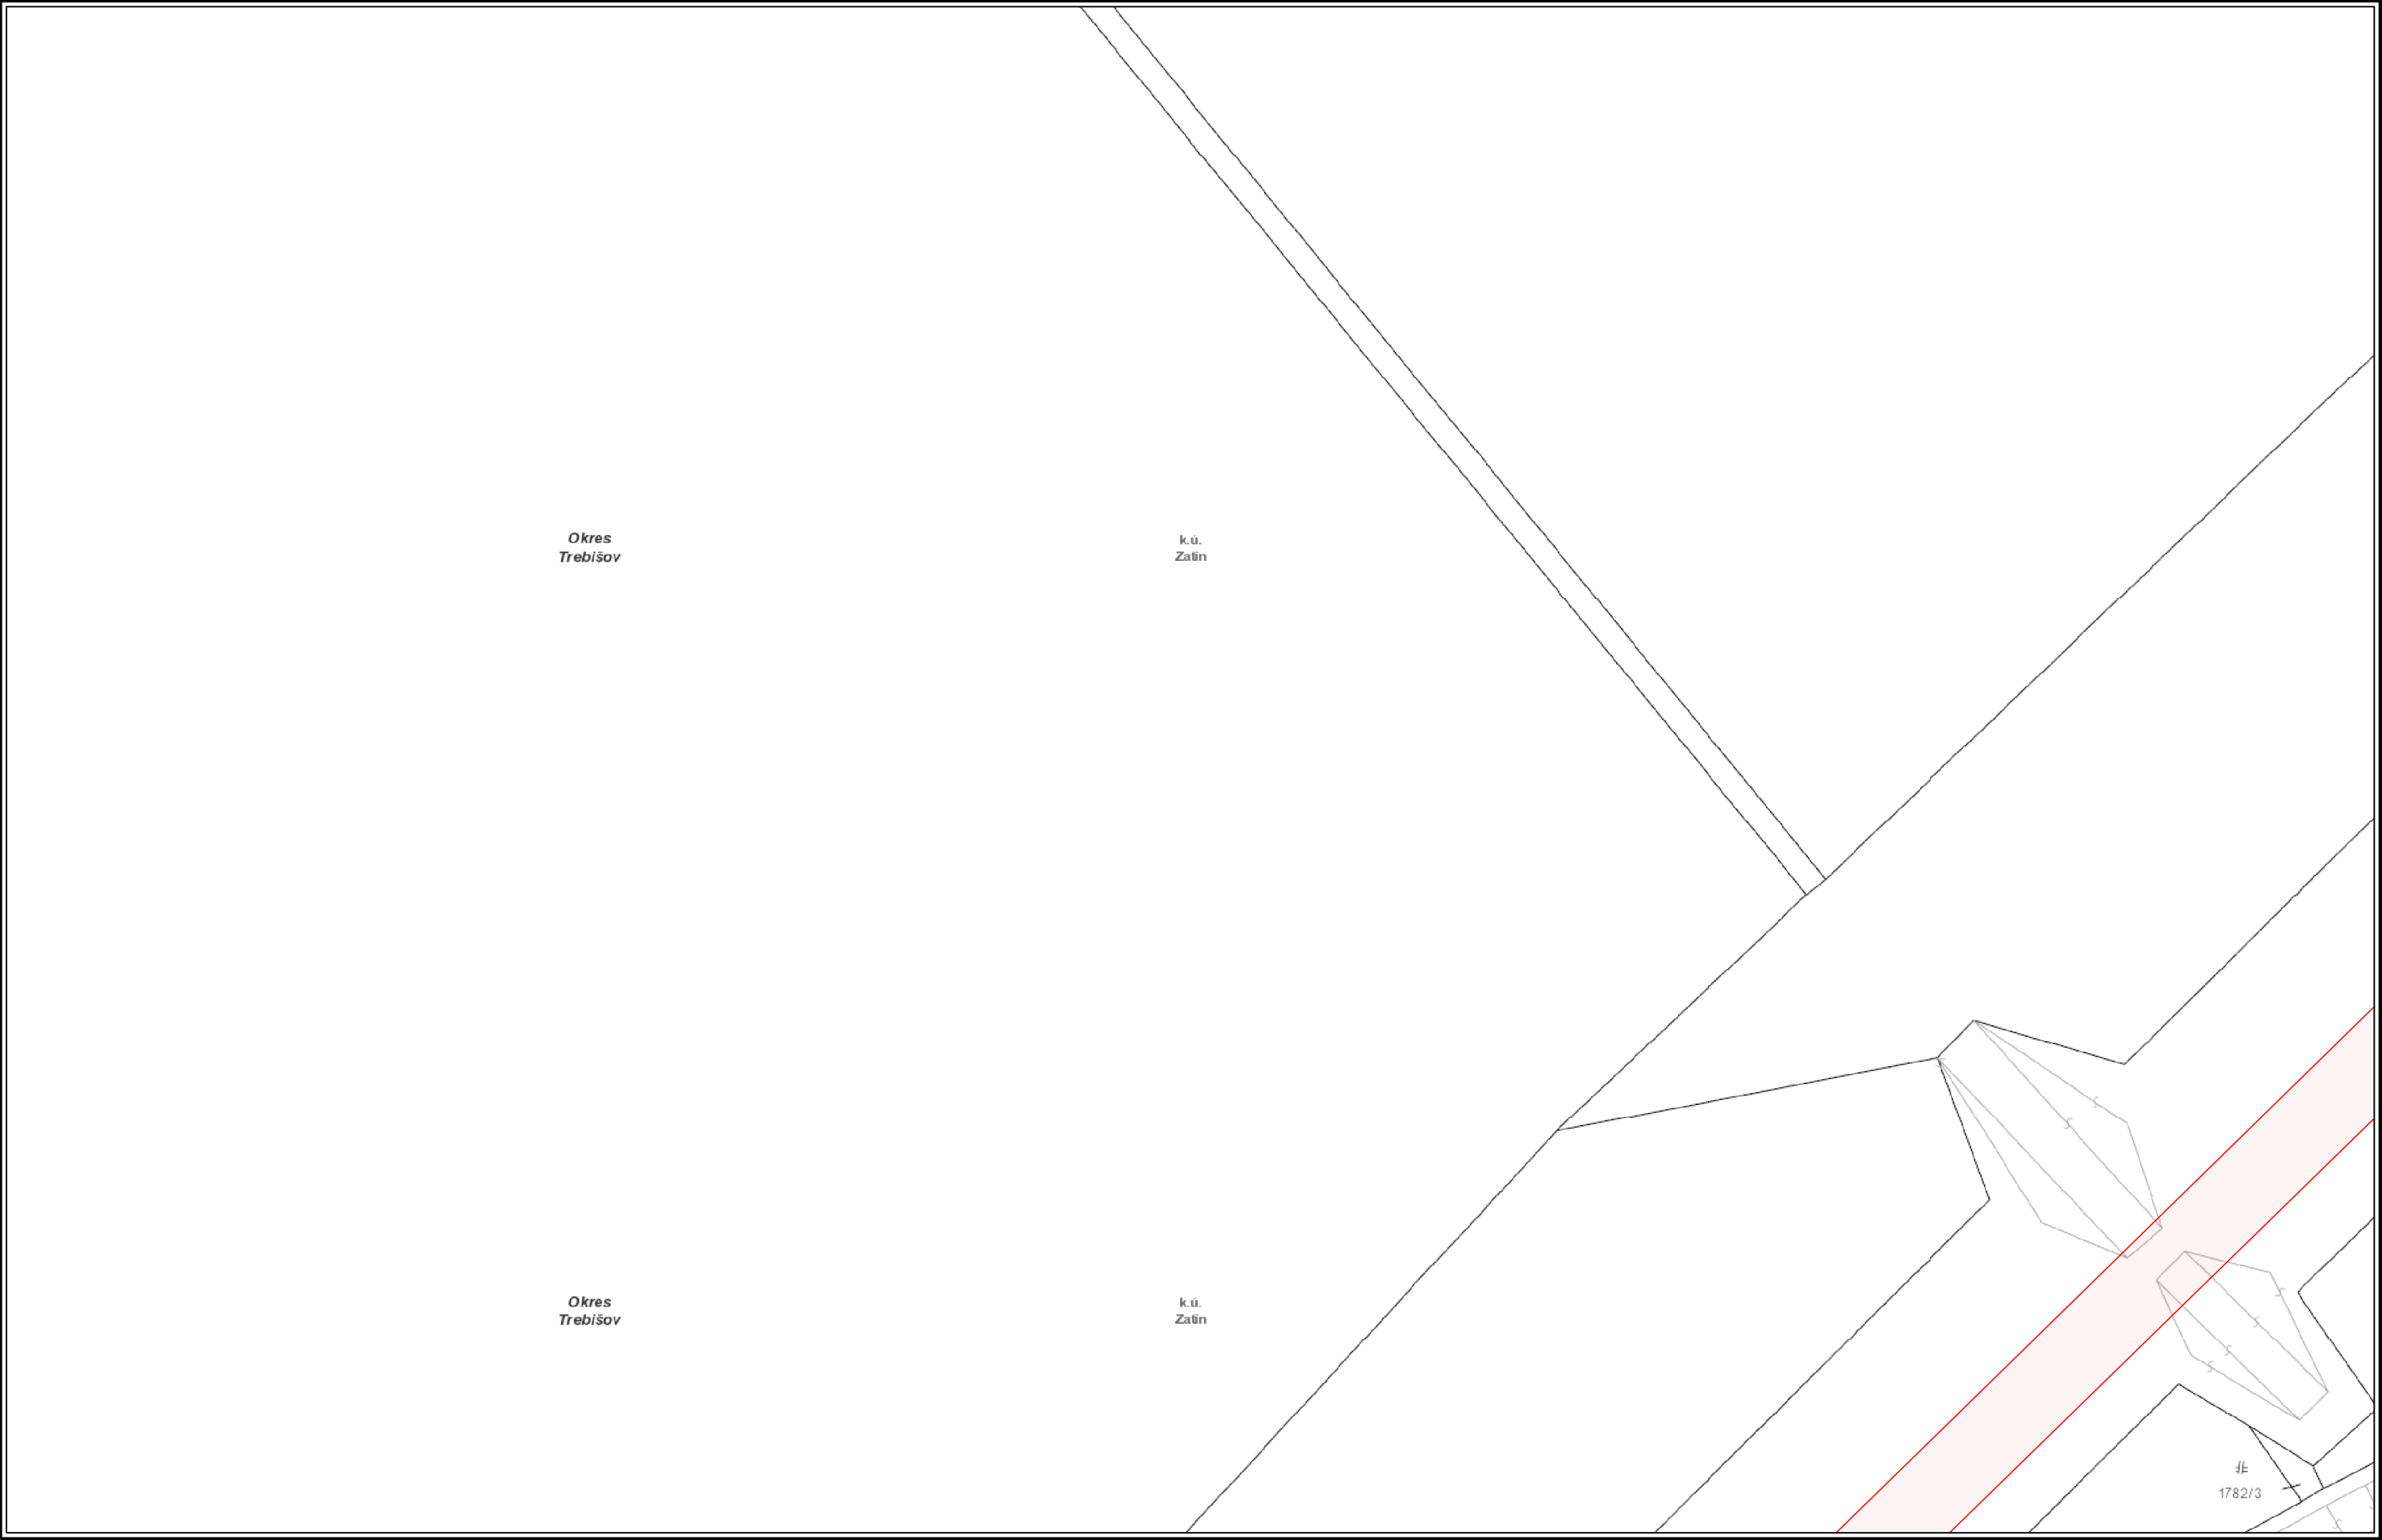


VYSVETLIVKY

- | | | |
|---------------|------------------|---------------------|
| NTL plynovod | STL2 plynovod | Elektrická prípojka |
| STL1 plynovod | VTL plynovod | Kábel PKO |
| | Zrušený plynovod | Anódové uzemnenie |




Číslo žiadosti: EPPZ2024010030

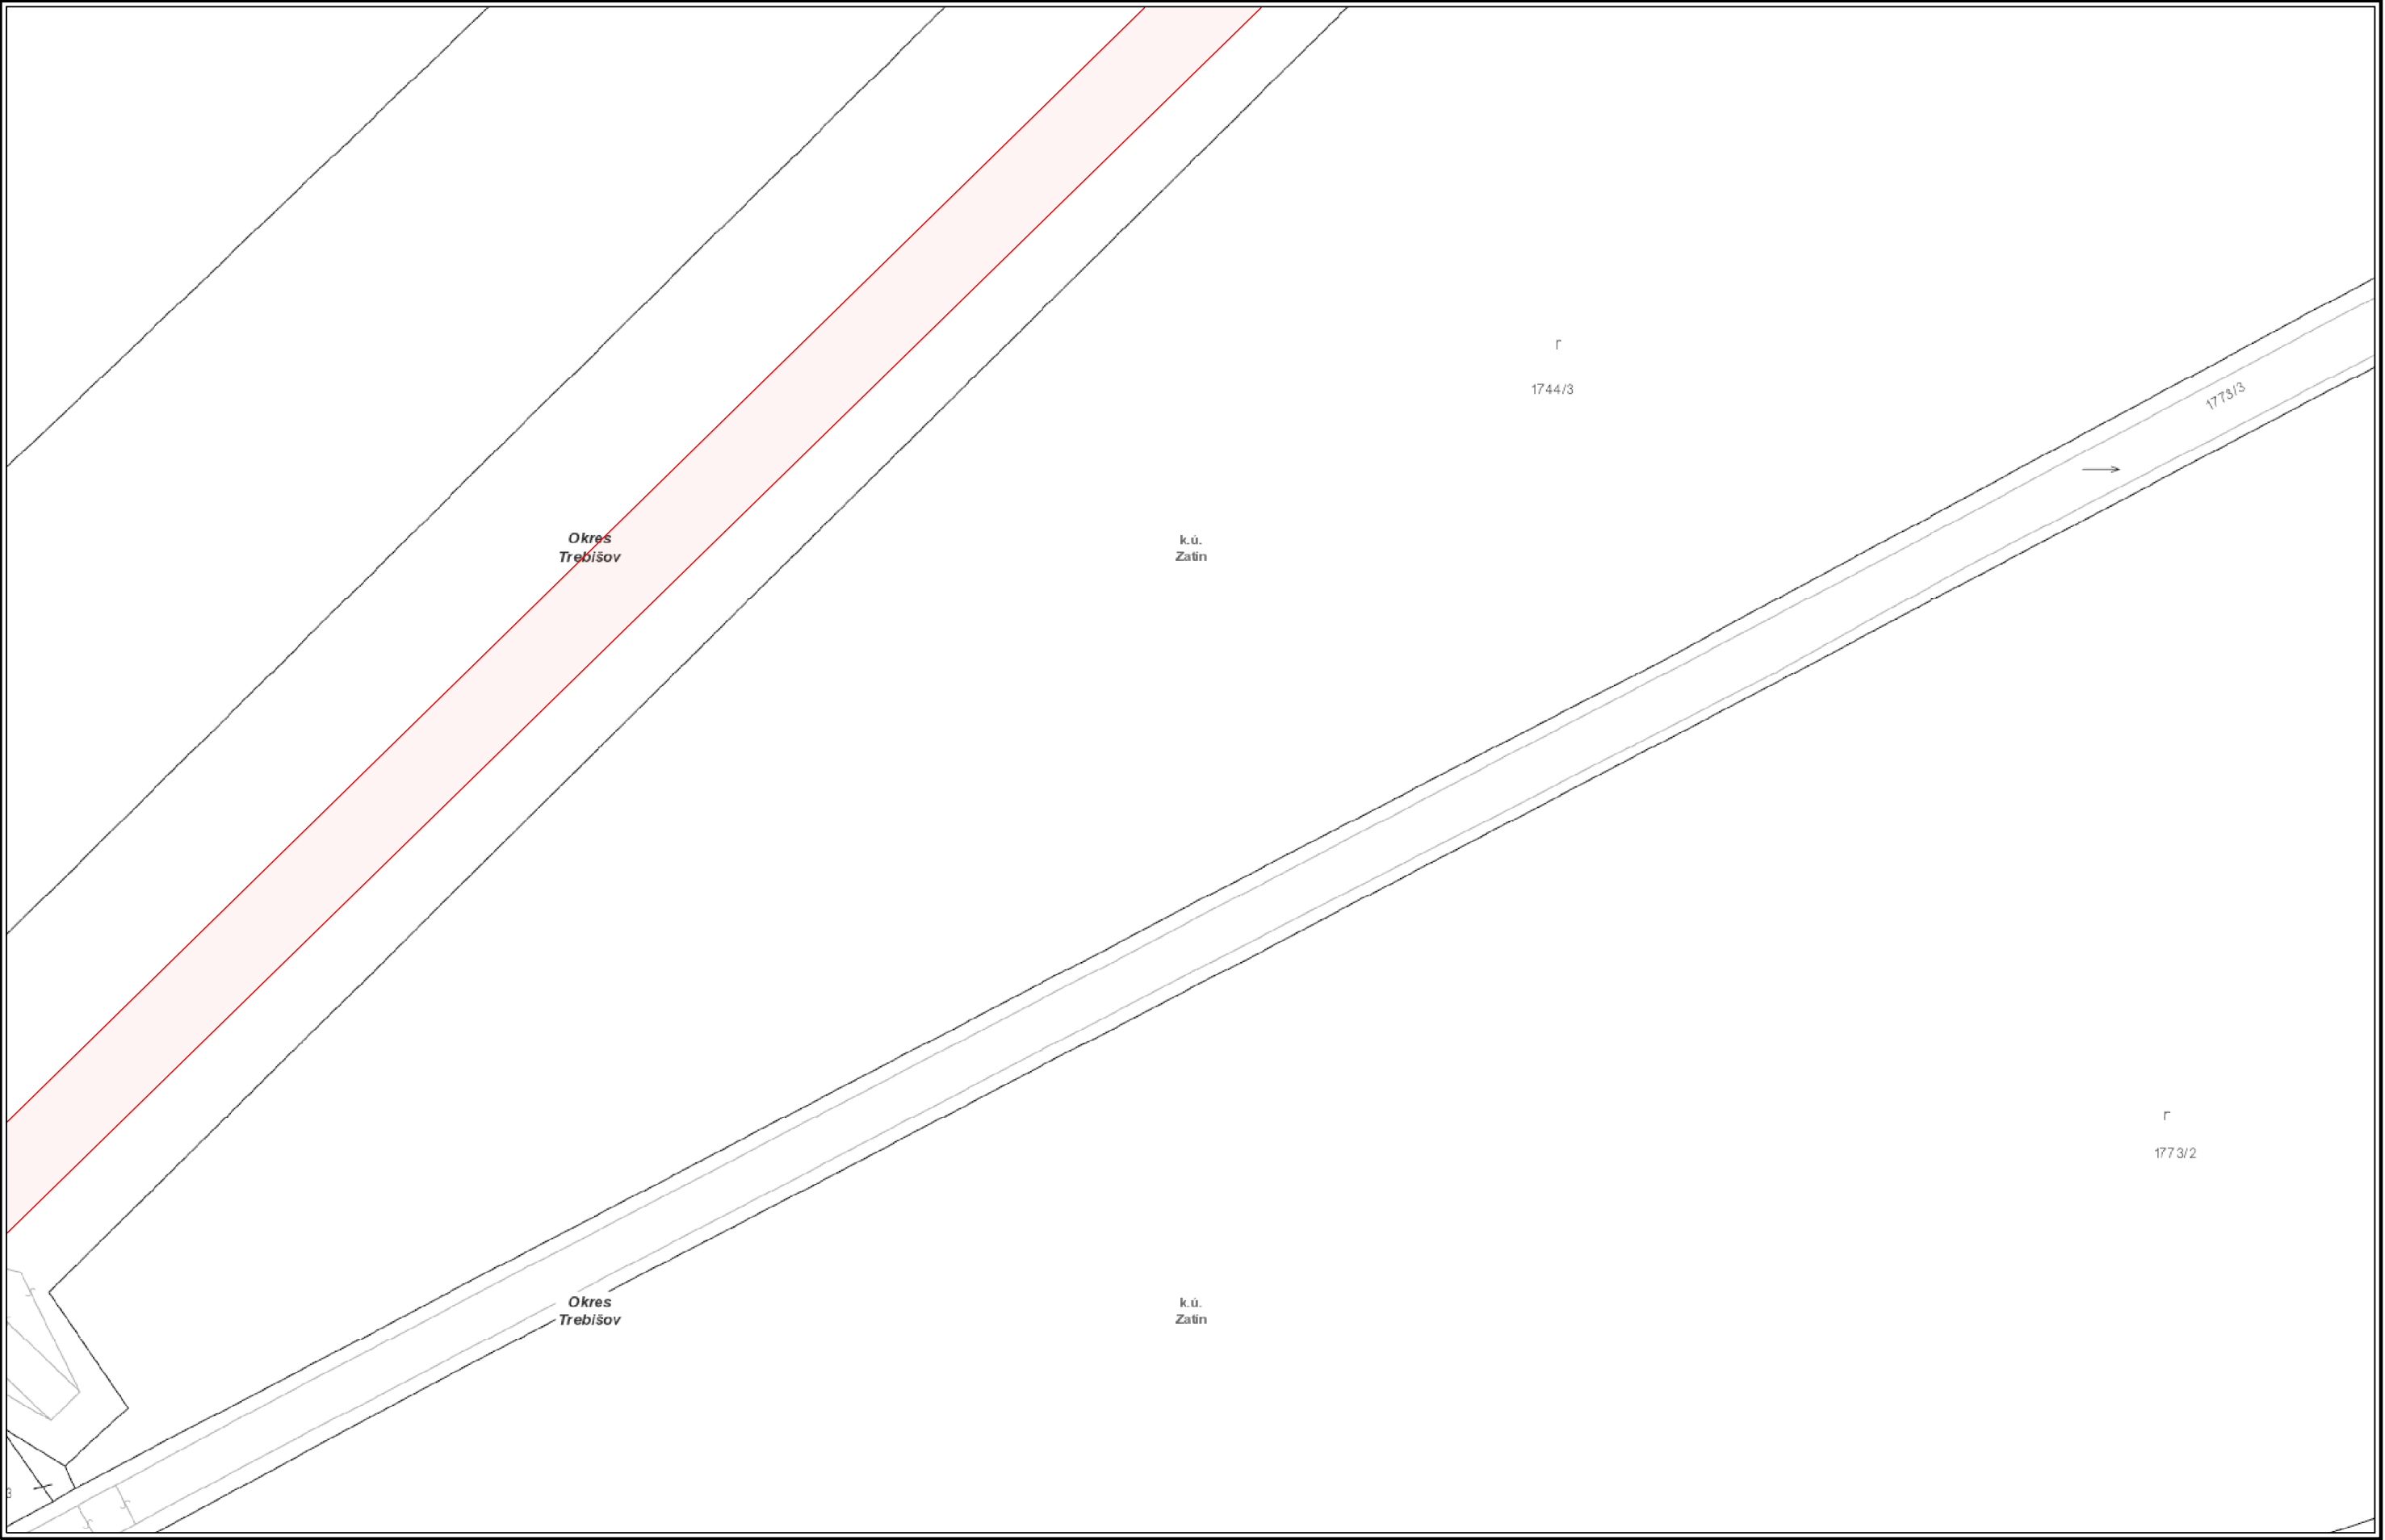

VYSVETLIVKY		
— NTL plynovod	— STL2 plynovod	— Elektrická prípojka
— STL1 plynovod	— VTL plynovod	— Kábel PKO
	— Zrušený plynovod	• Anódové uzemnenie




Číslo žiadosti: EPPZ2024010030

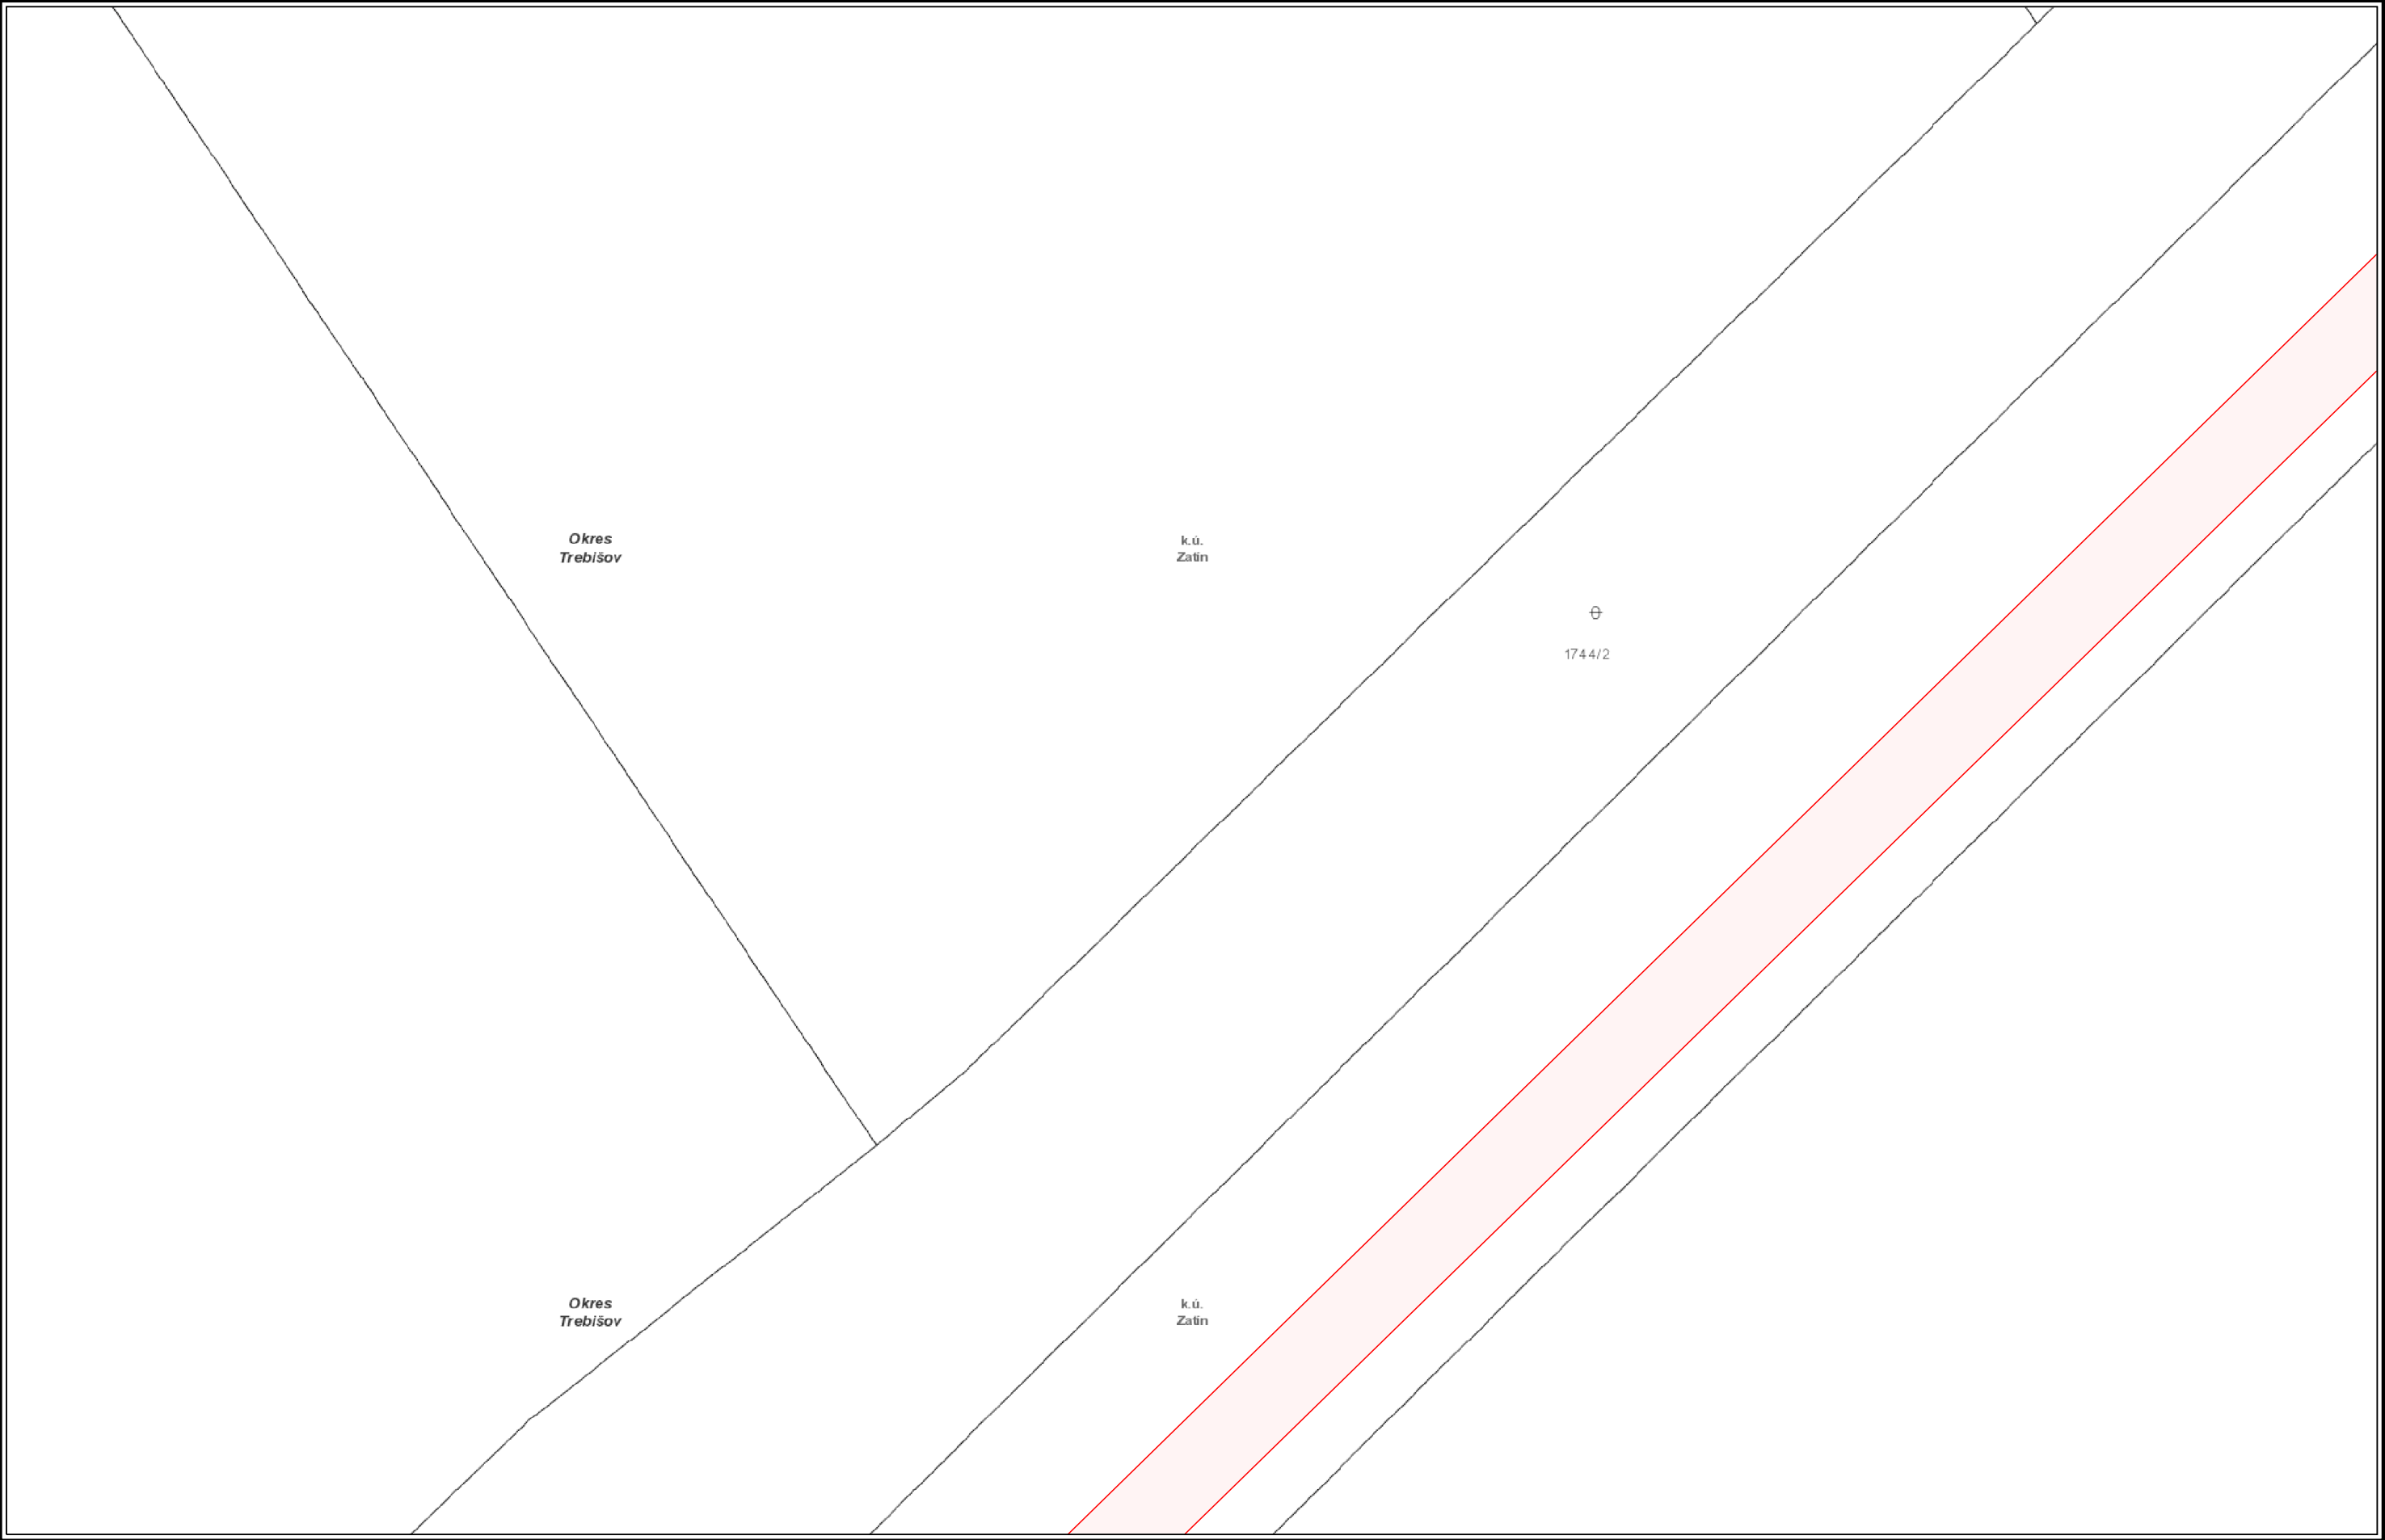


VYSVETLIVKY		
— NTL plynovod	— STL2 plynovod	— Elektrická prípojka
— STL1 plynovod	— VTL plynovod	— Kábel PKO
	— Zrušený plynovod	• Anódové uzemnenie



Číslo žiadosti: EPPZ2024010030

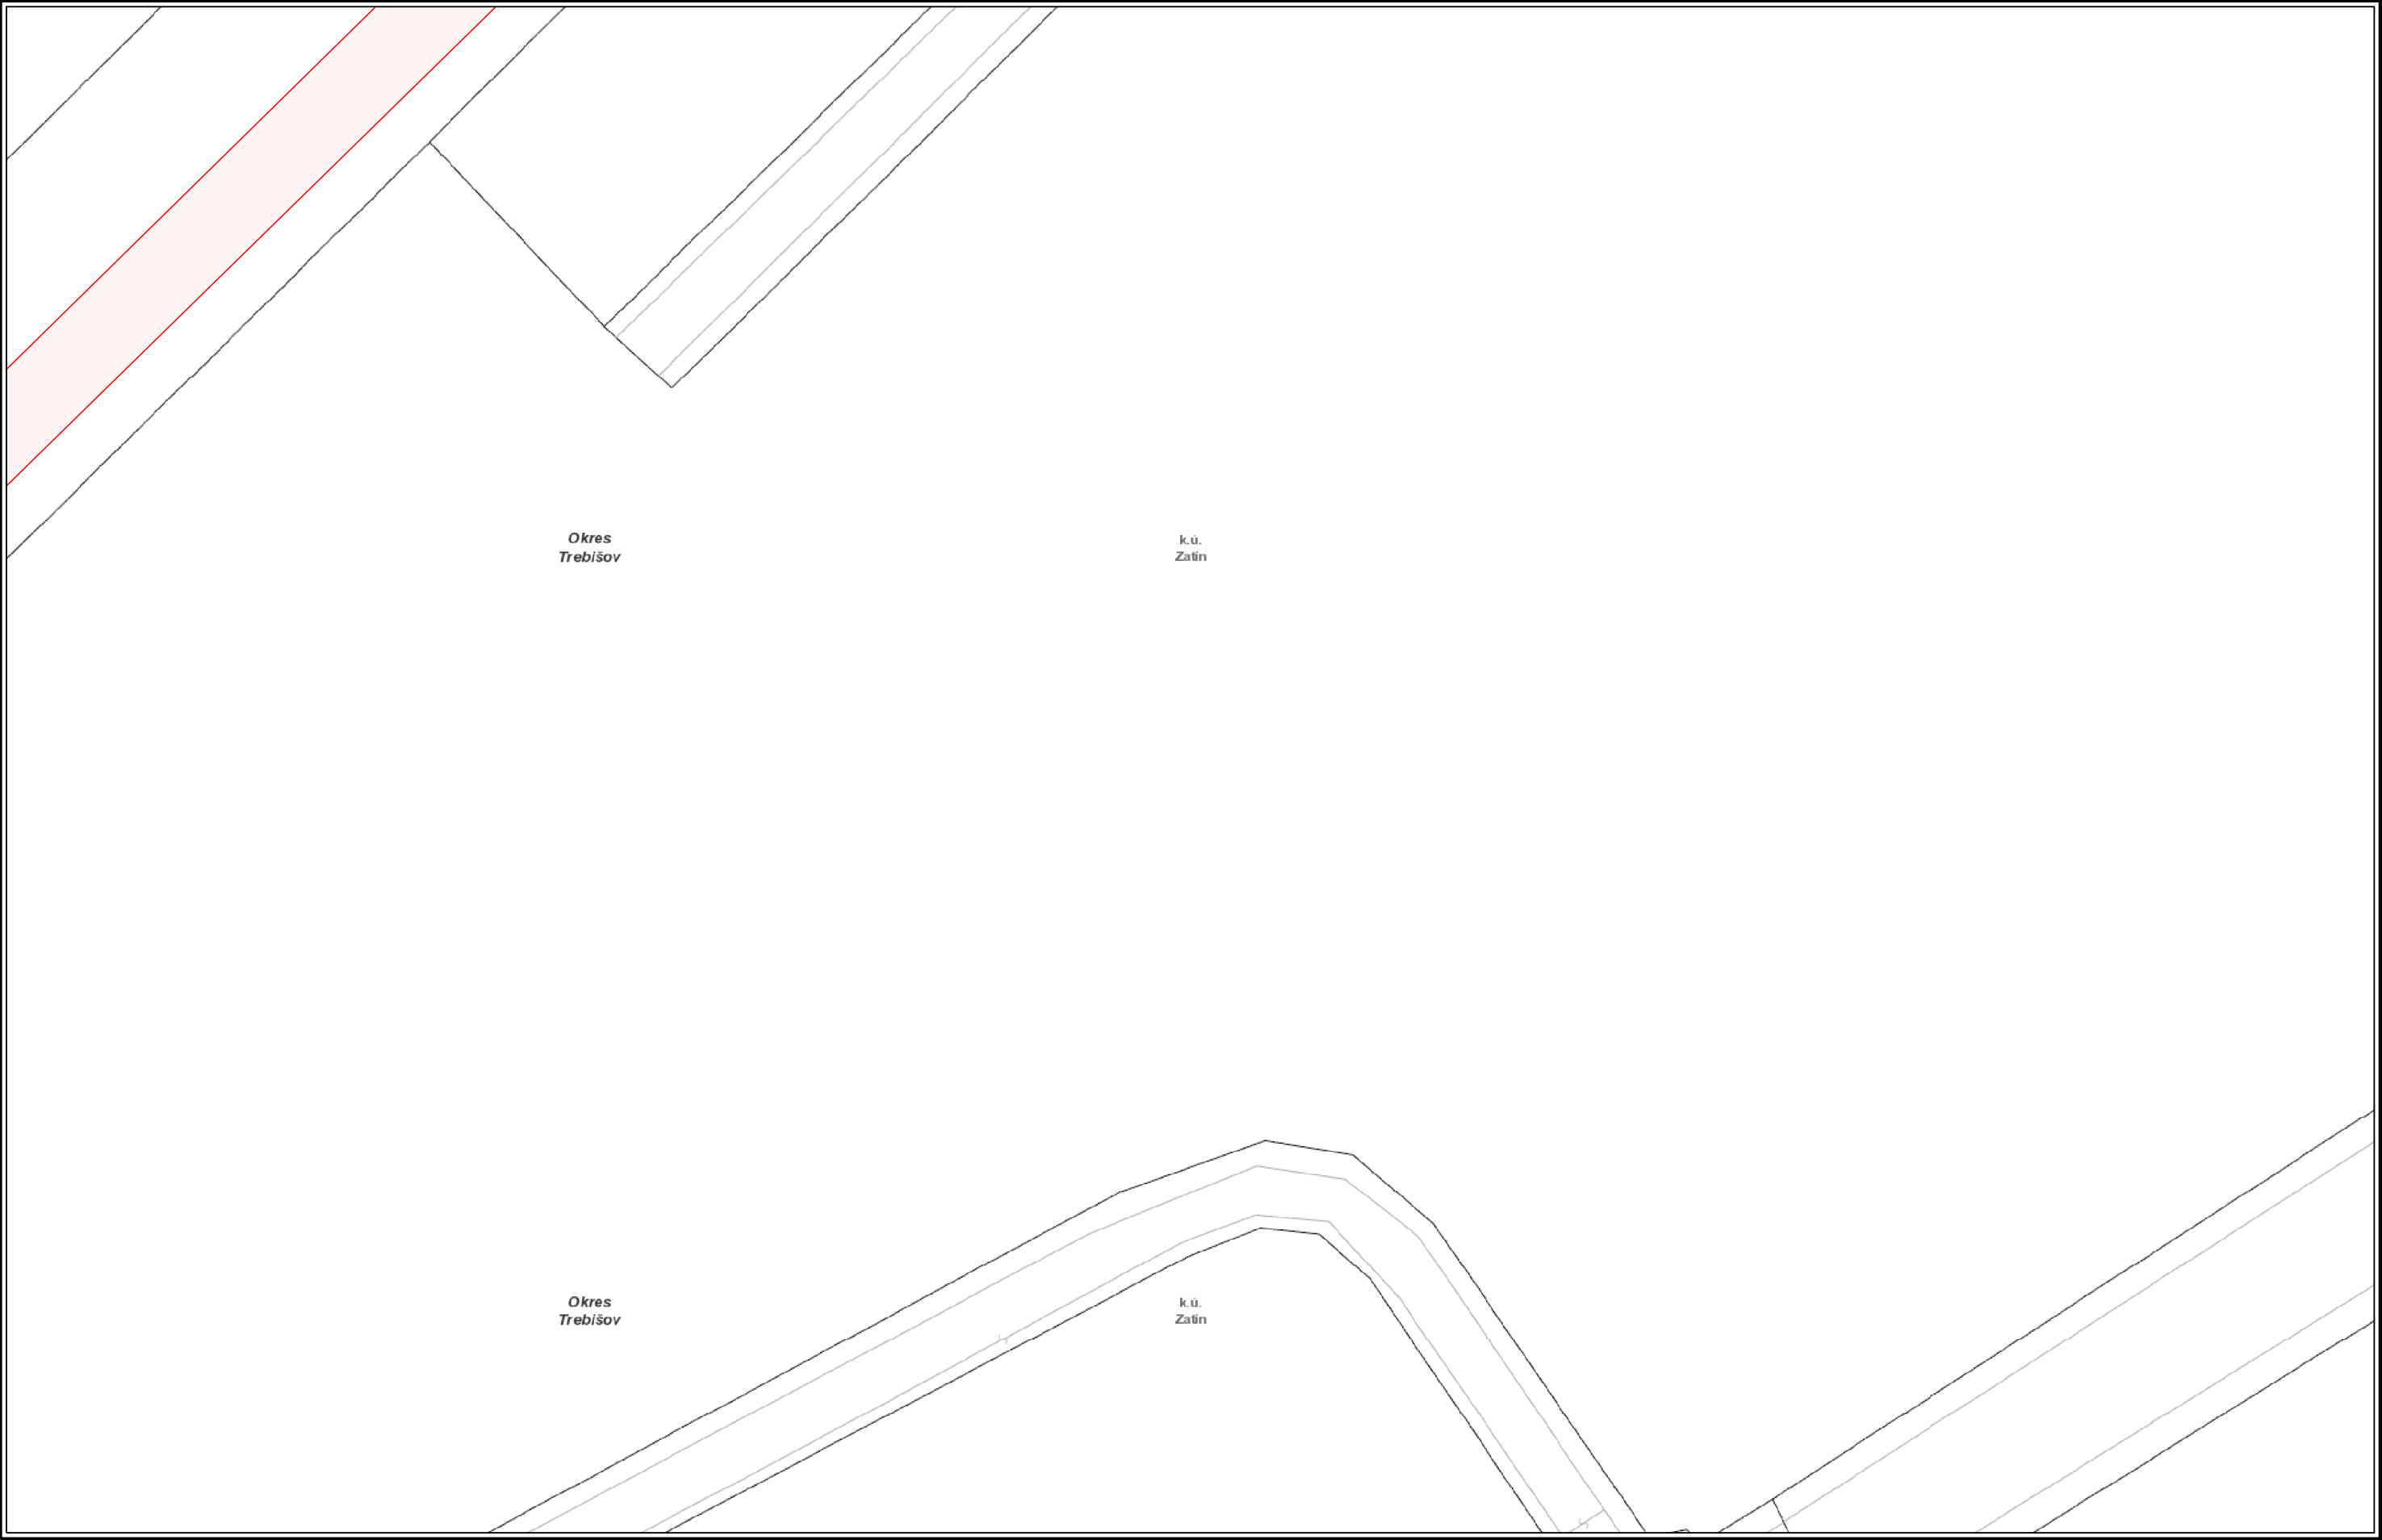


VYSVETLIVKY		
— NTL plynovod	— STL2 plynovod	— Elektrická prípojka
— STL1 plynovod	— VTL plynovod	— Kábel PKO
	— Zrušený plynovod	• Anódové uzemnenie

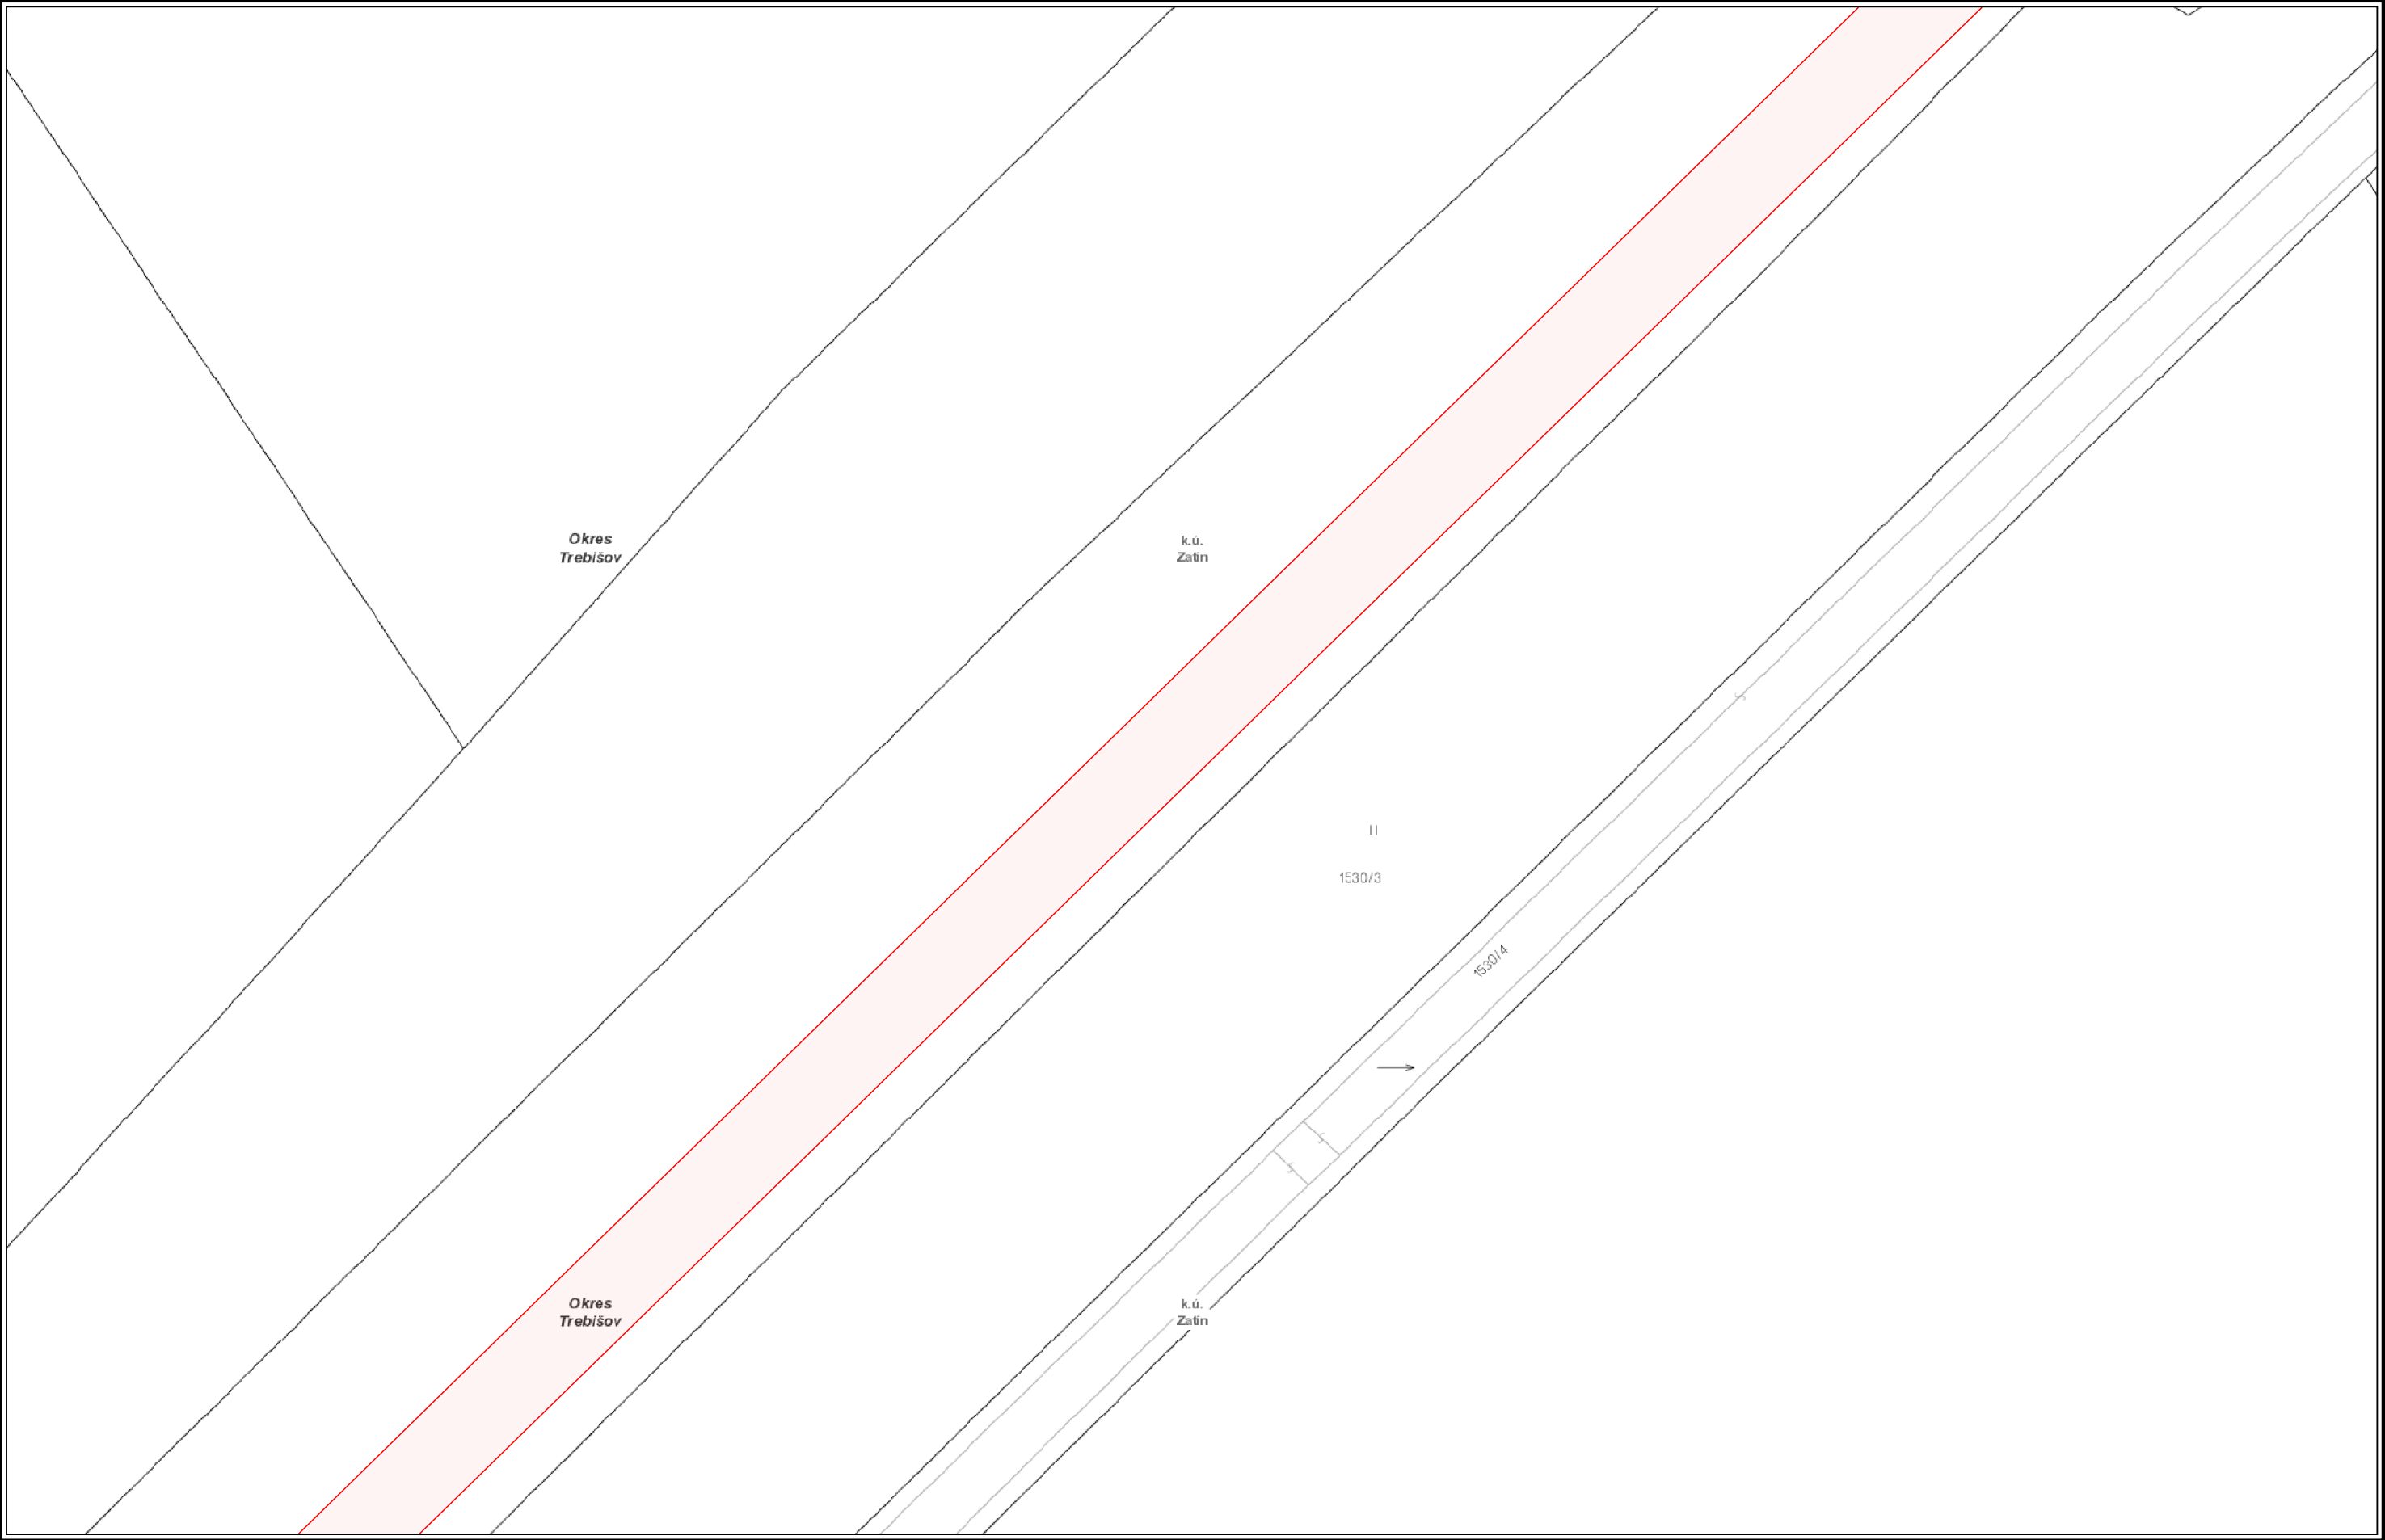



Číslo žiadosti: EPPZ2024010030

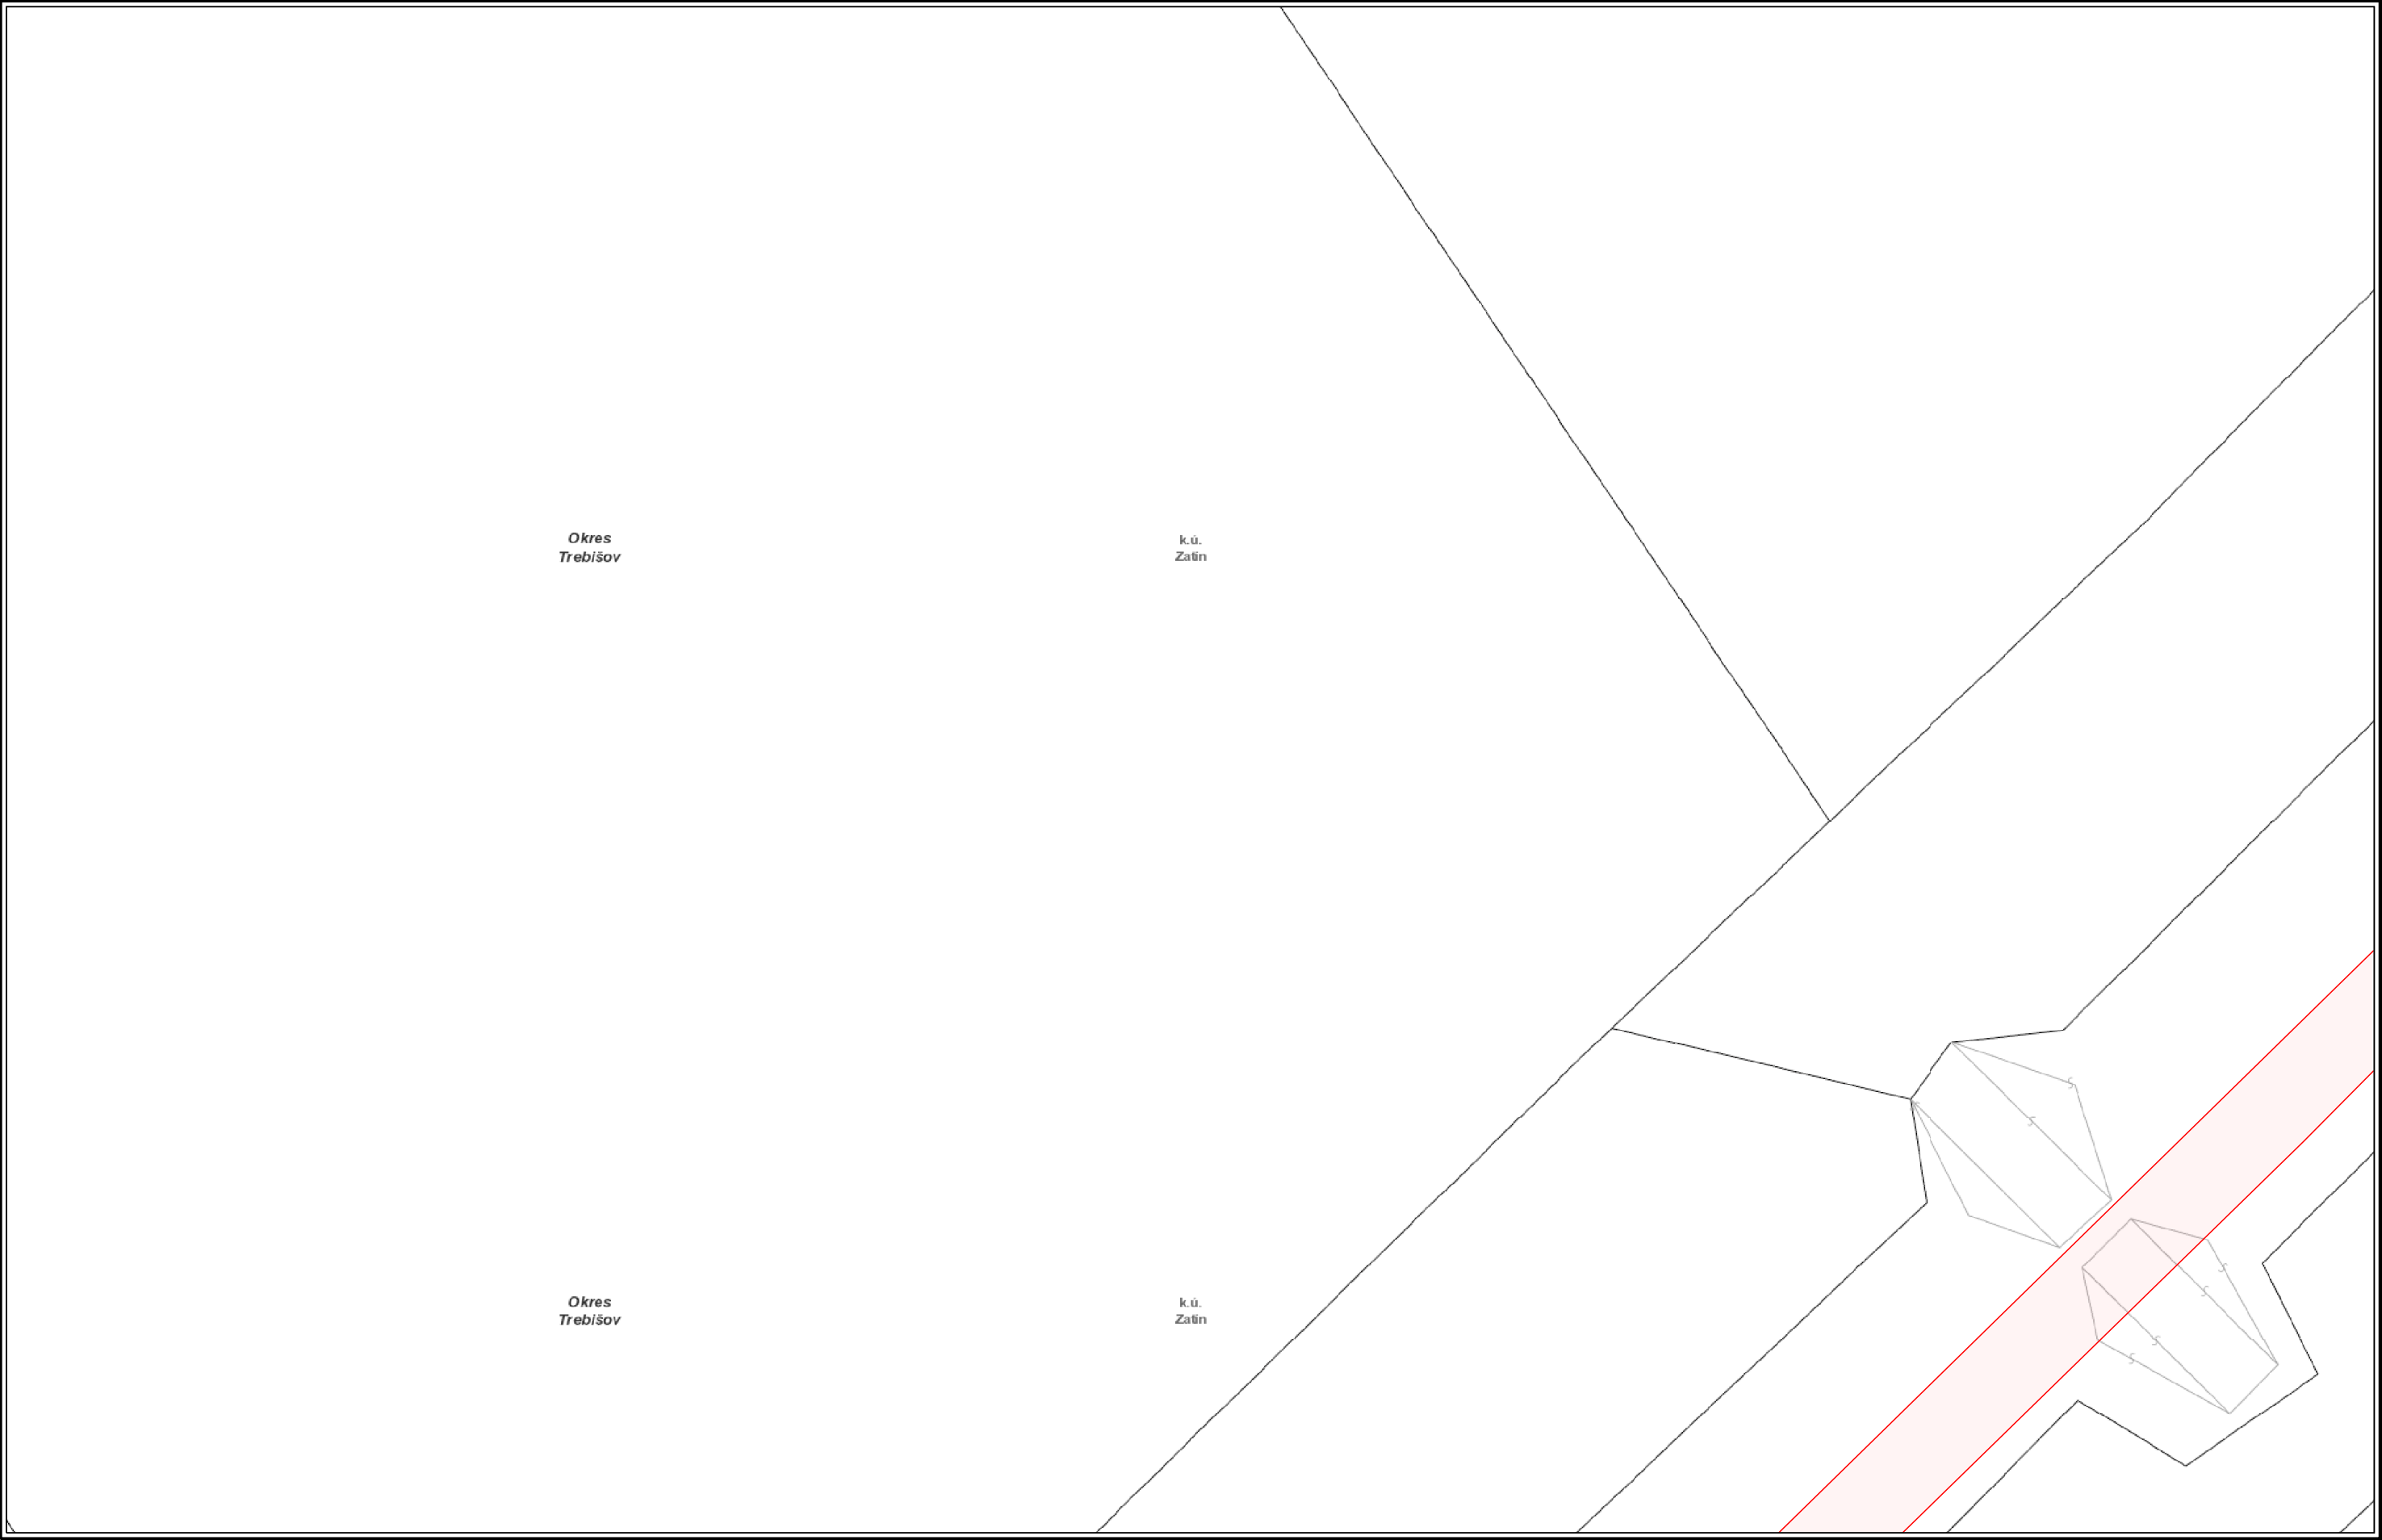


VYSVETLIVKY

NTL plynovod	STL2 plynovod	Elektrická prípojka
STL1 plynovod	VTL plynovod	Kábel PKO
	Zrušený plynovod	Anódové uzemnenie




Číslo žiadosti: EPPZ2024010030

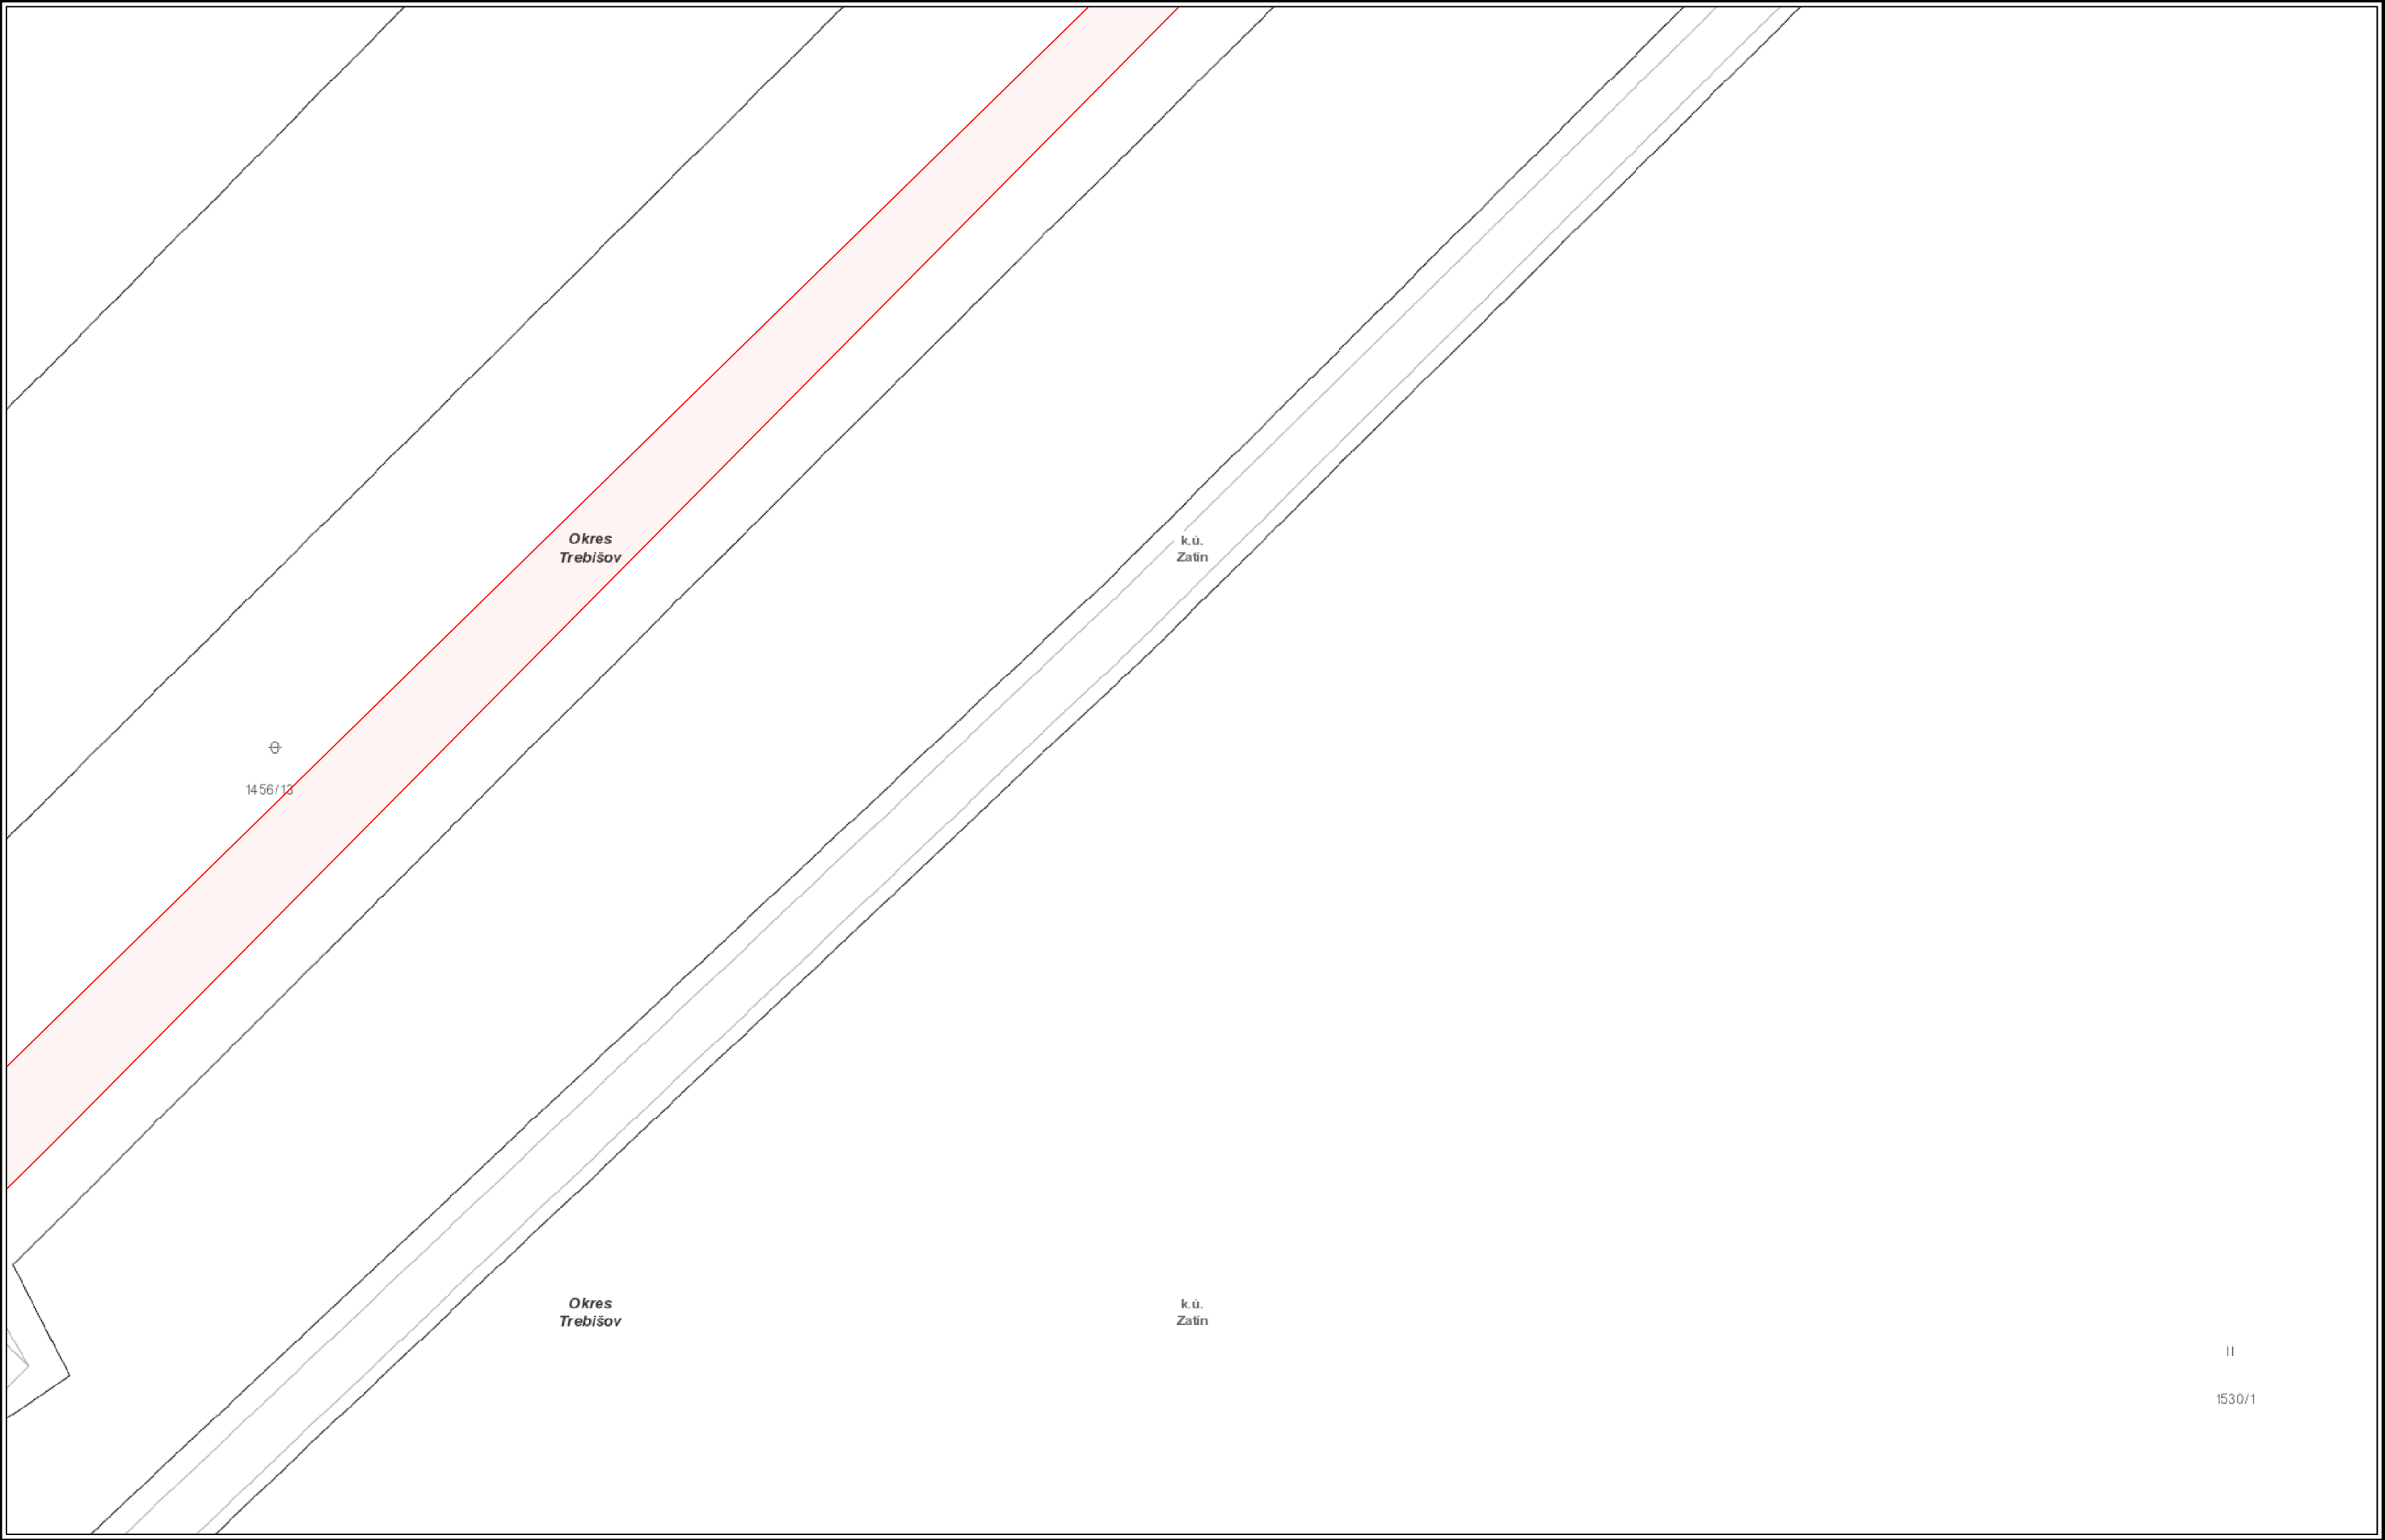

VYSVETLIVKY		
— NTL plynovod	— STL2 plynovod	— Elektrická prípojka
— STL1 plynovod	— VTL plynovod	— Kábel PKO
	— Zrušený plynovod	• Anódové uzemnenie




Číslo žiadosti: EPPZ2024010030

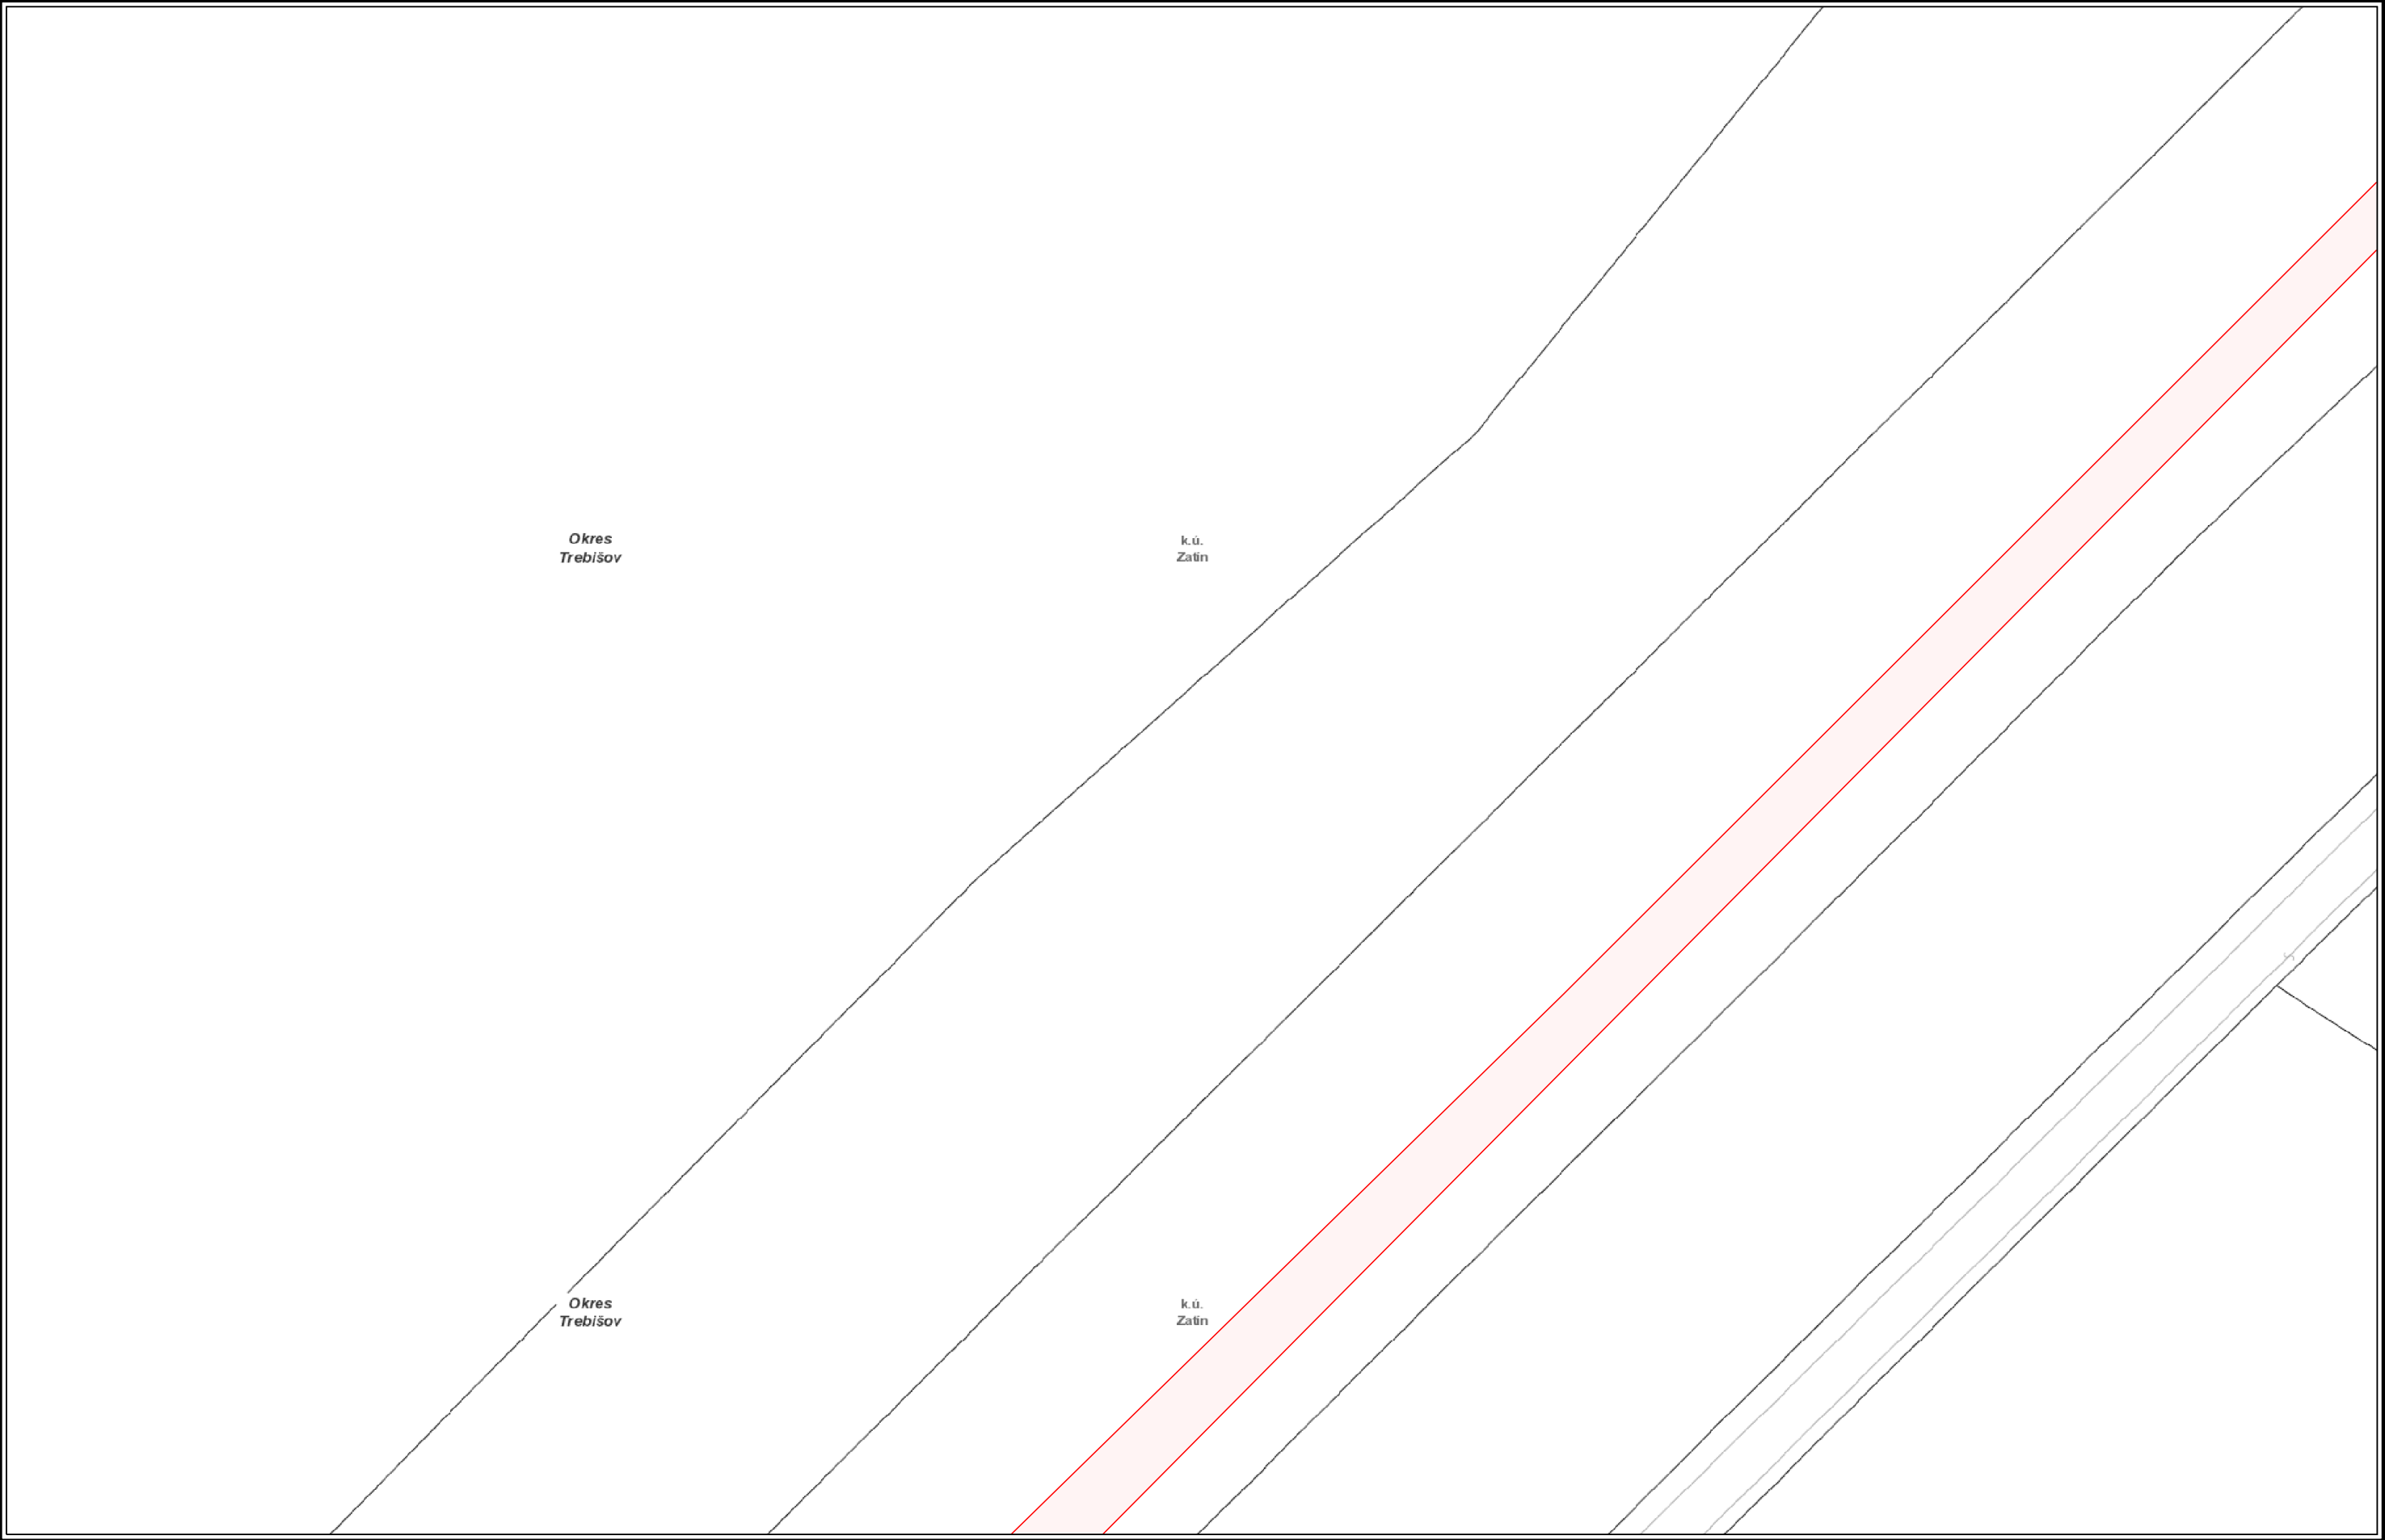

VYSVETLIVKY		
— NTL plynovod	— STL2 plynovod	— Elektrická prípojka
— STL1 plynovod	— VTL plynovod	— Kábel PKO
	— Zrušený plynovod	• Anódové uzemnenie



Číslo žiadosti: EPPZ2024010030

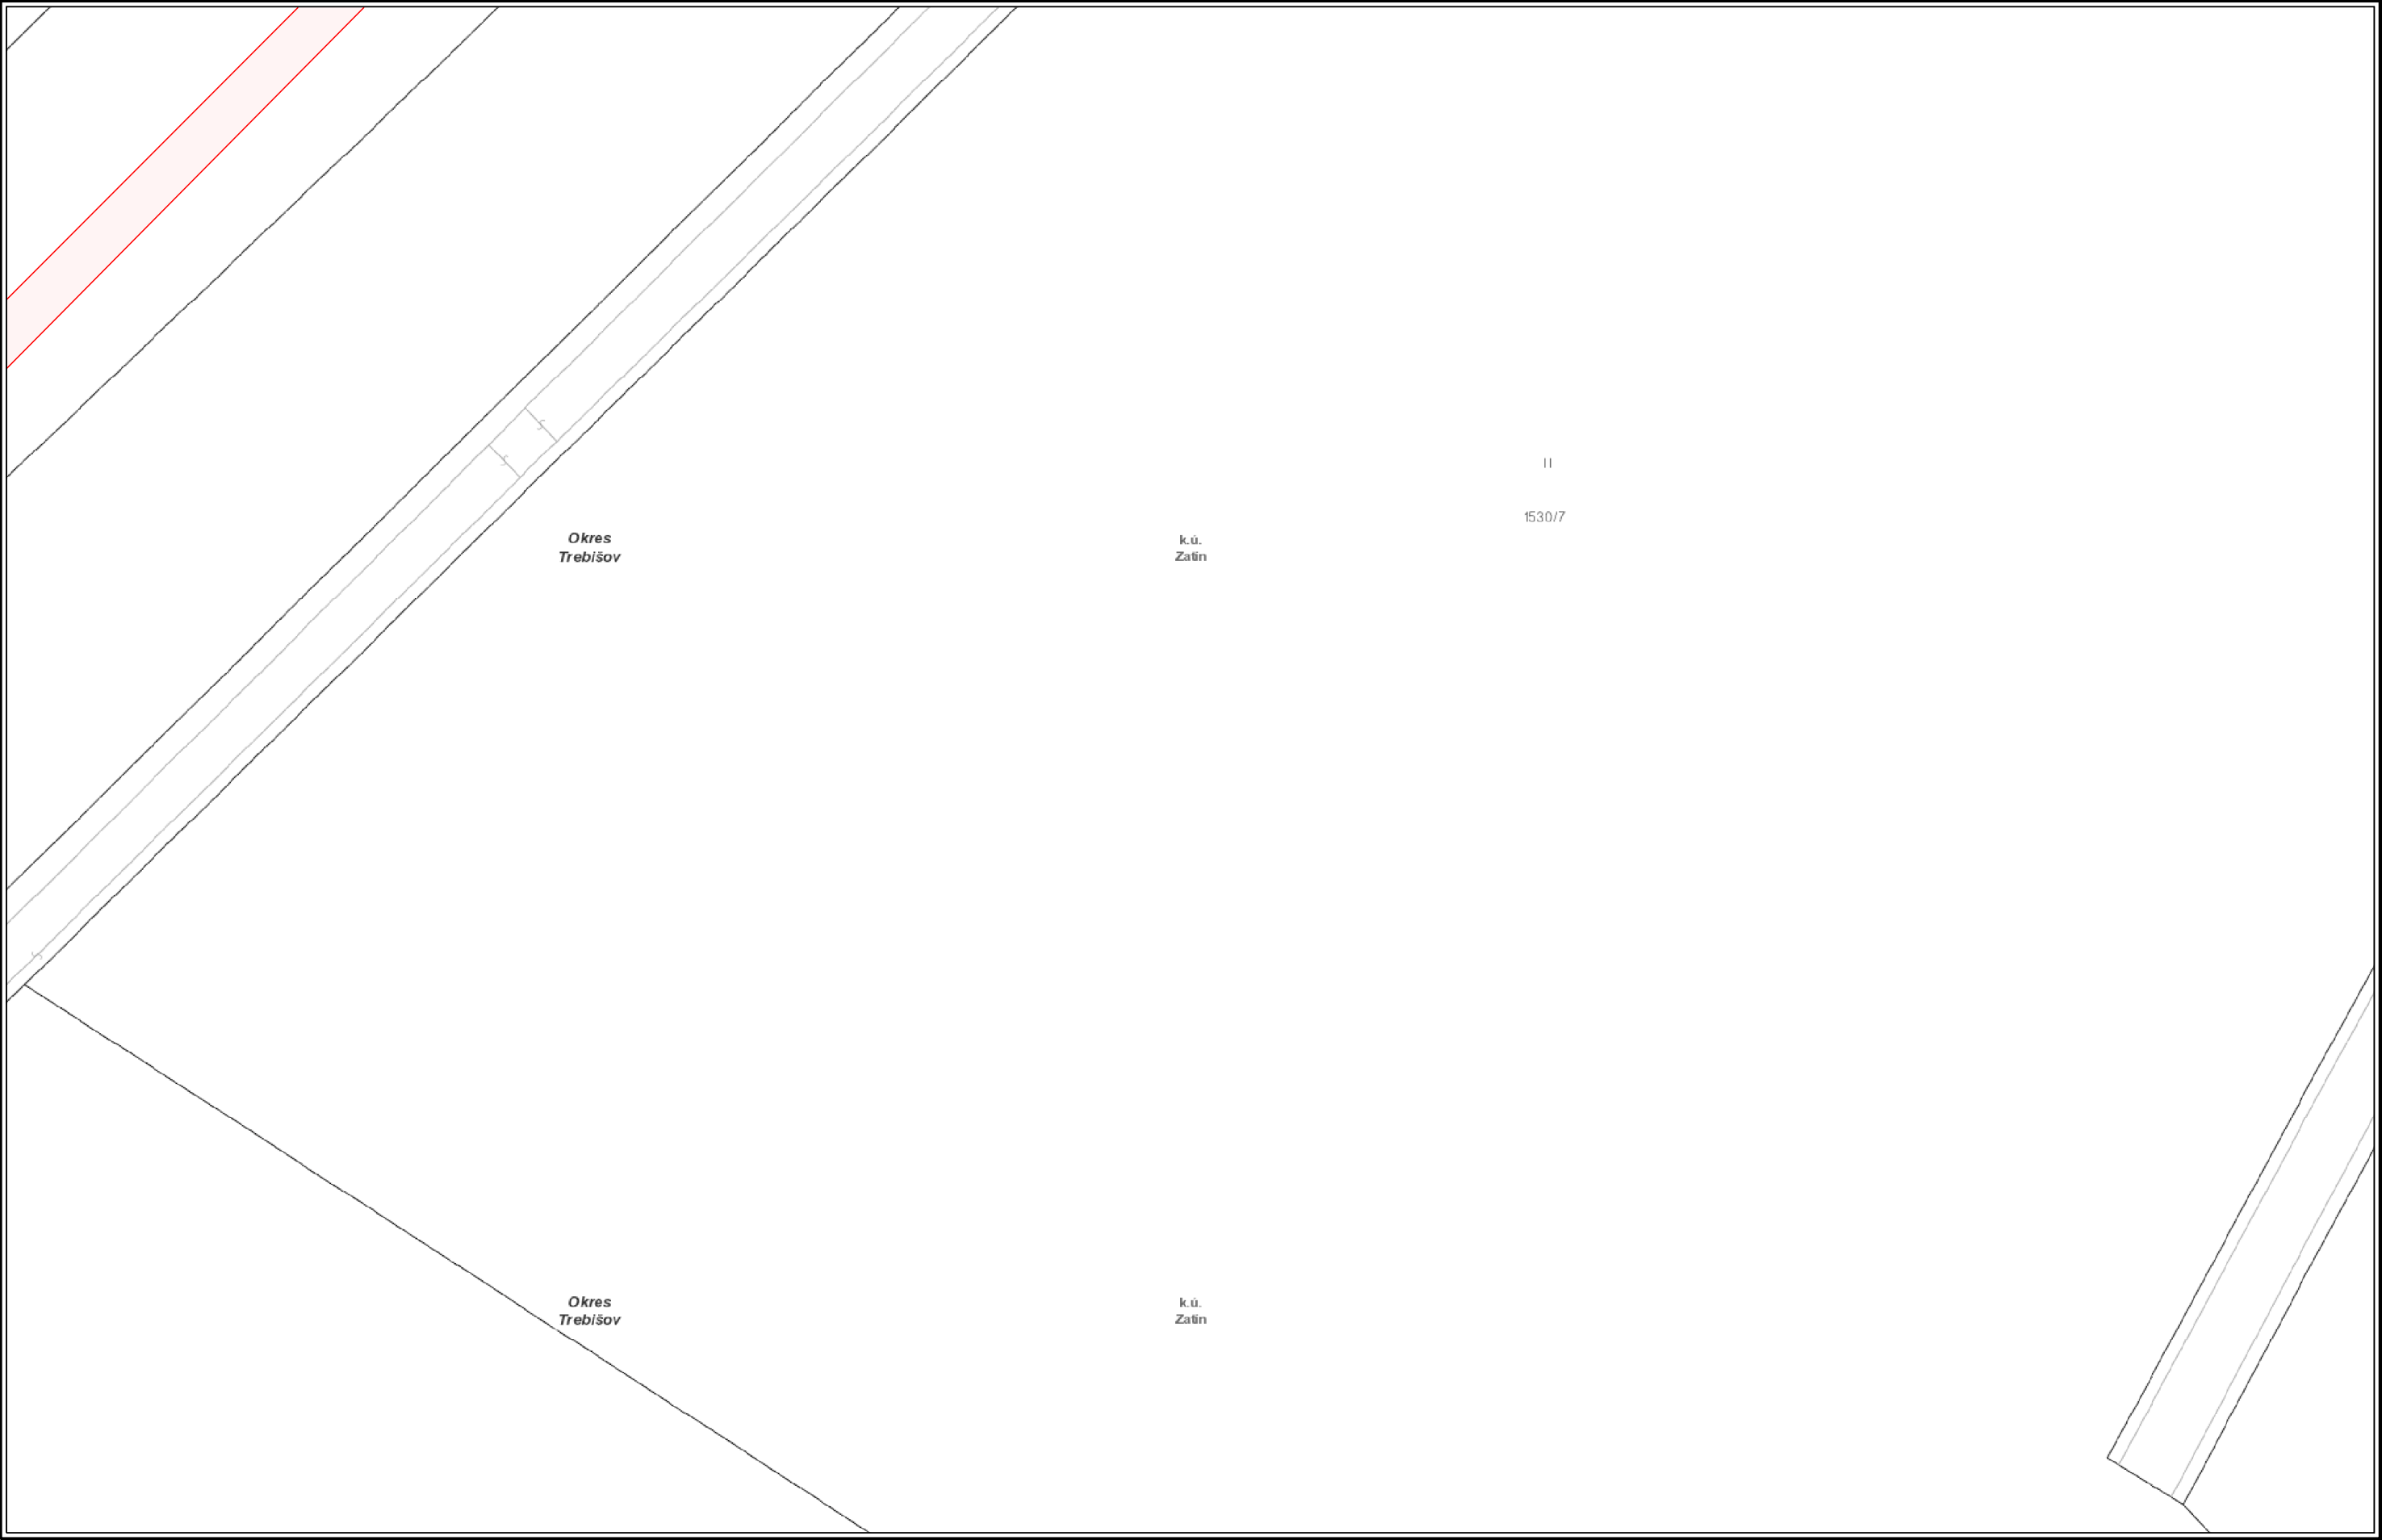


VYSVETLIVKY

NTL plynovod	STL2 plynovod	Elektrická prípojka
STL1 plynovod	VTL plynovod	Kábel PKO
	Zrušený plynovod	Anódové uzemnenie




Číslo žiadosti: EPPZ2024010030

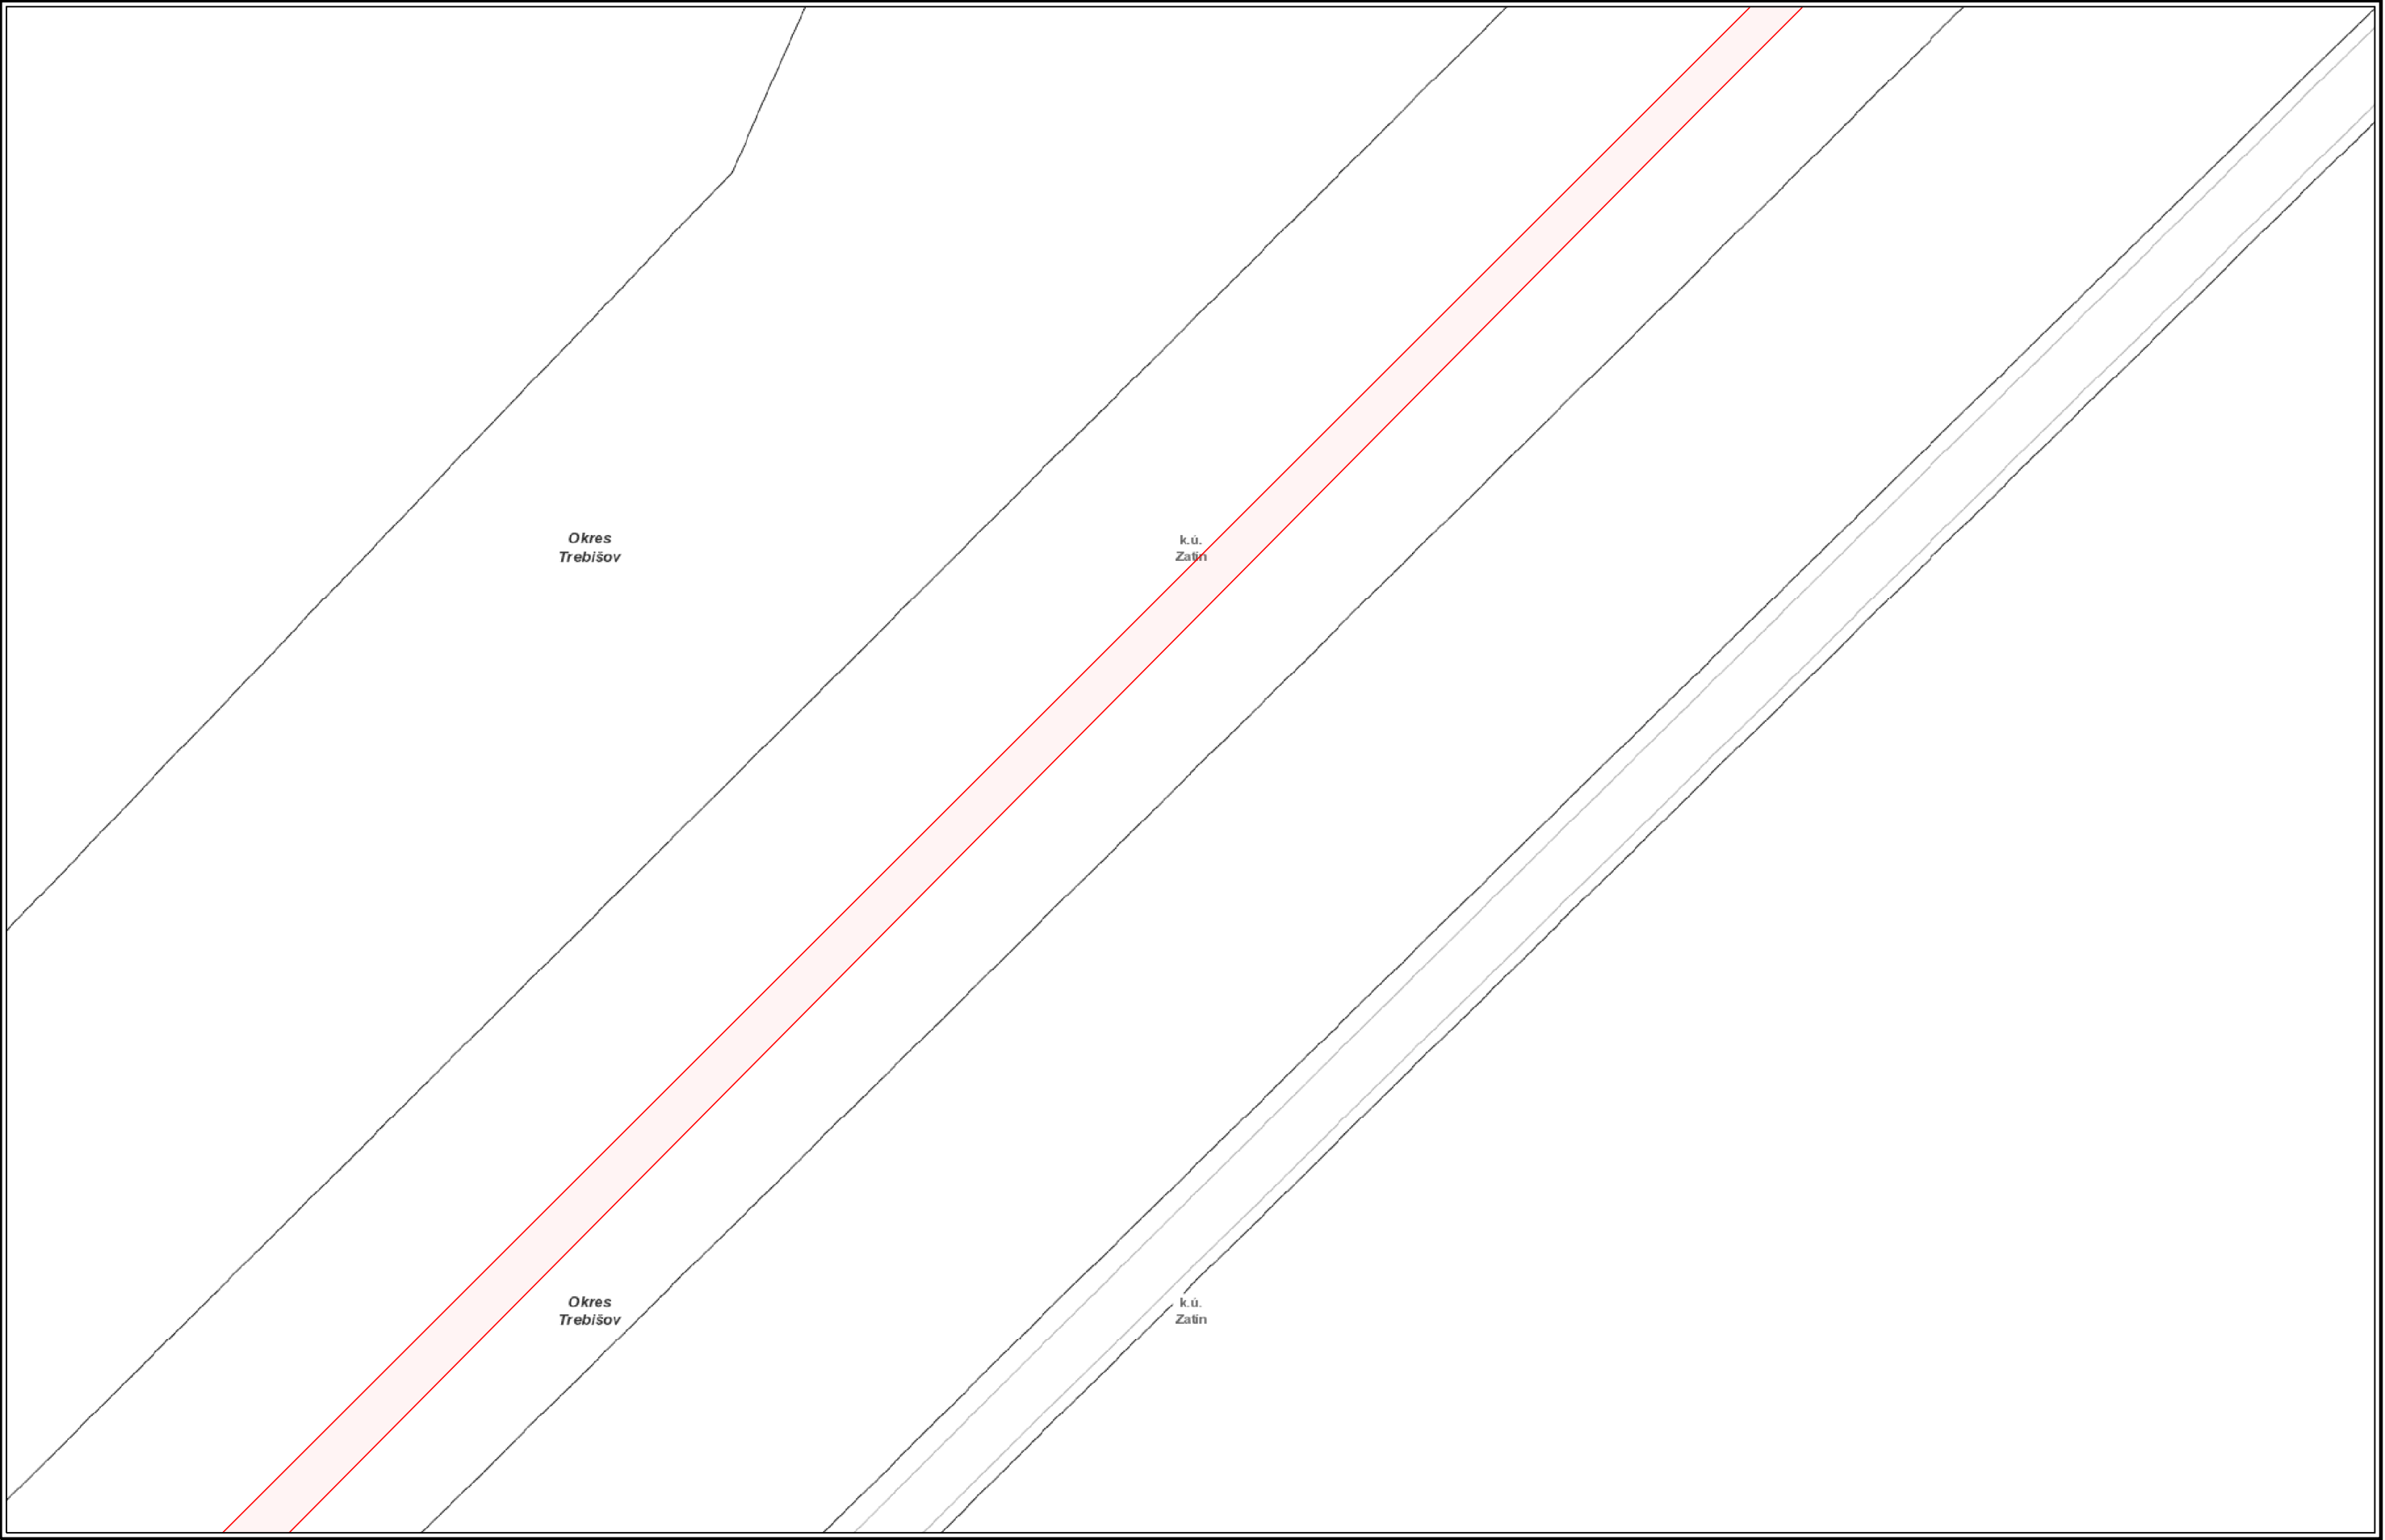

VYSVETLIVKY		
<div></div> NTL plynovod	<div></div> STL2 plynovod	<div></div> Elektrická prípojka
<div></div> STL1 plynovod	<div></div> VTL plynovod	<div></div> Kábel PKO
	<div></div> Zrušený plynovod	<div></div> Anódové uzemnenie



Číslo žiadosti: EPPZ2024010030

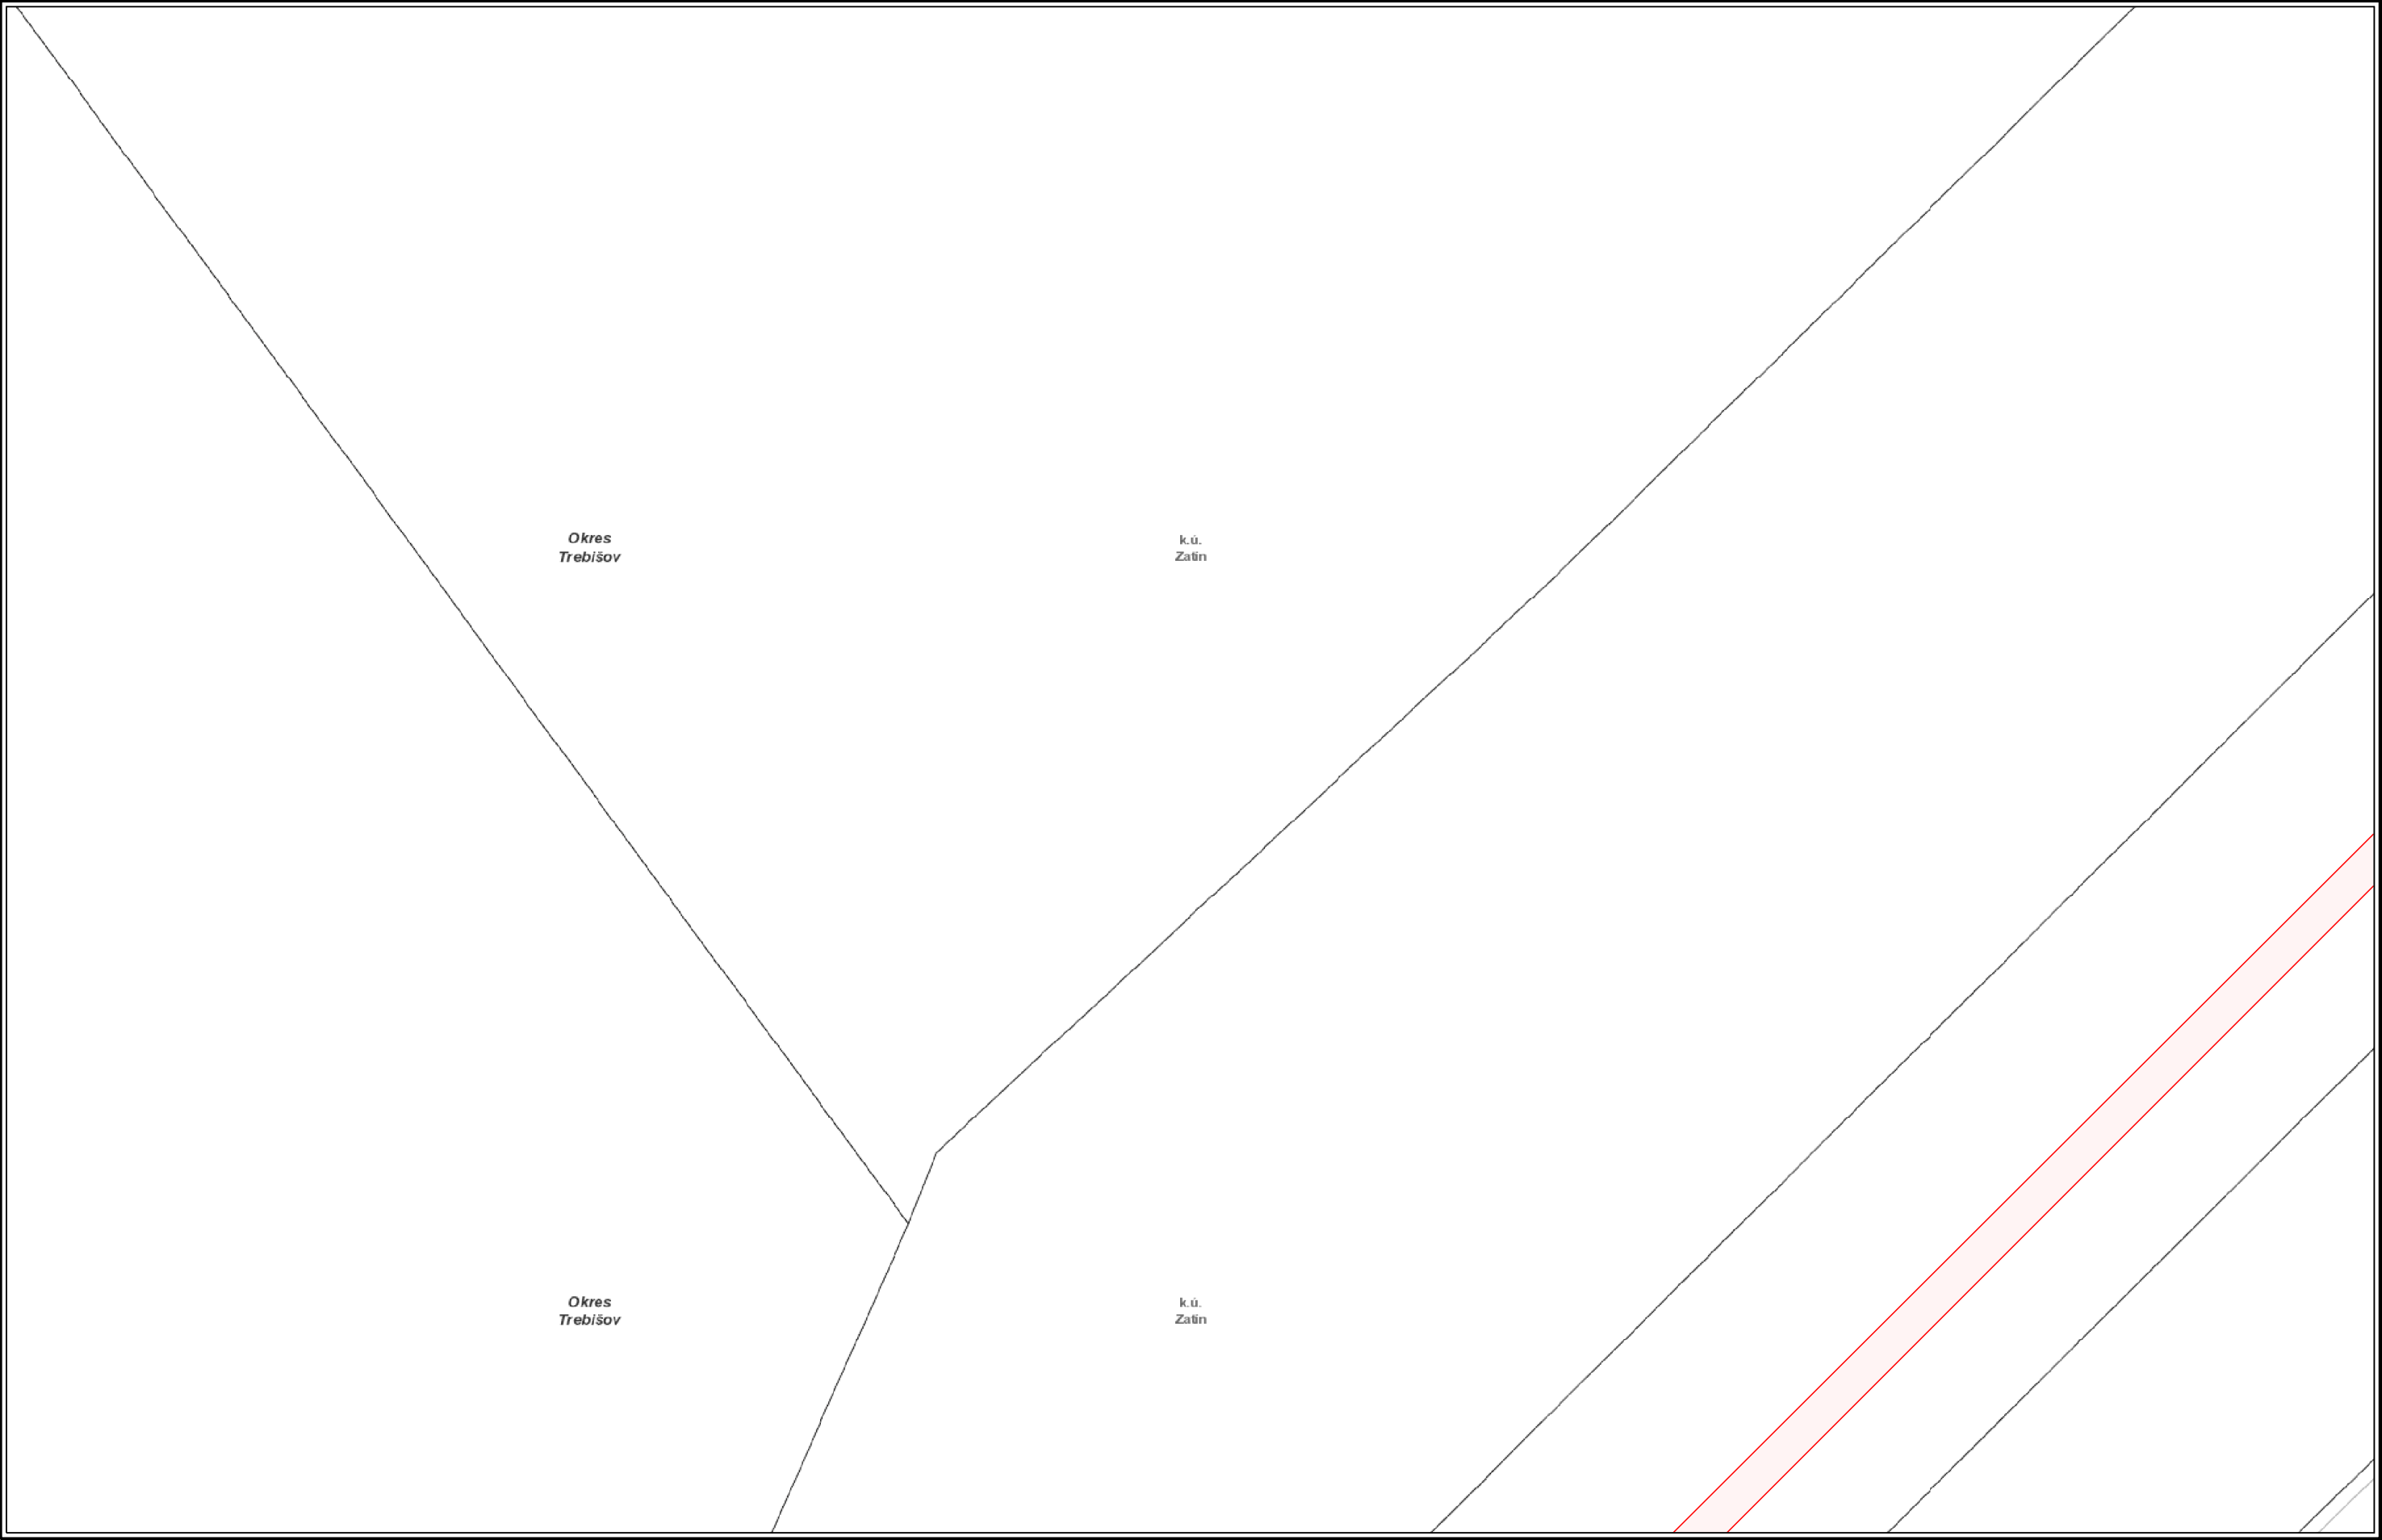


VYSVETLIVKY

- | | | |
|---------------|------------------|---------------------|
| NTL plynovod | STL2 plynovod | Elektrická prípojka |
| STL1 plynovod | VTL plynovod | Kábel PKO |
| | Zrušený plynovod | Anódové uzemnenie |



Číslo žiadosti: EPPZ2024010030

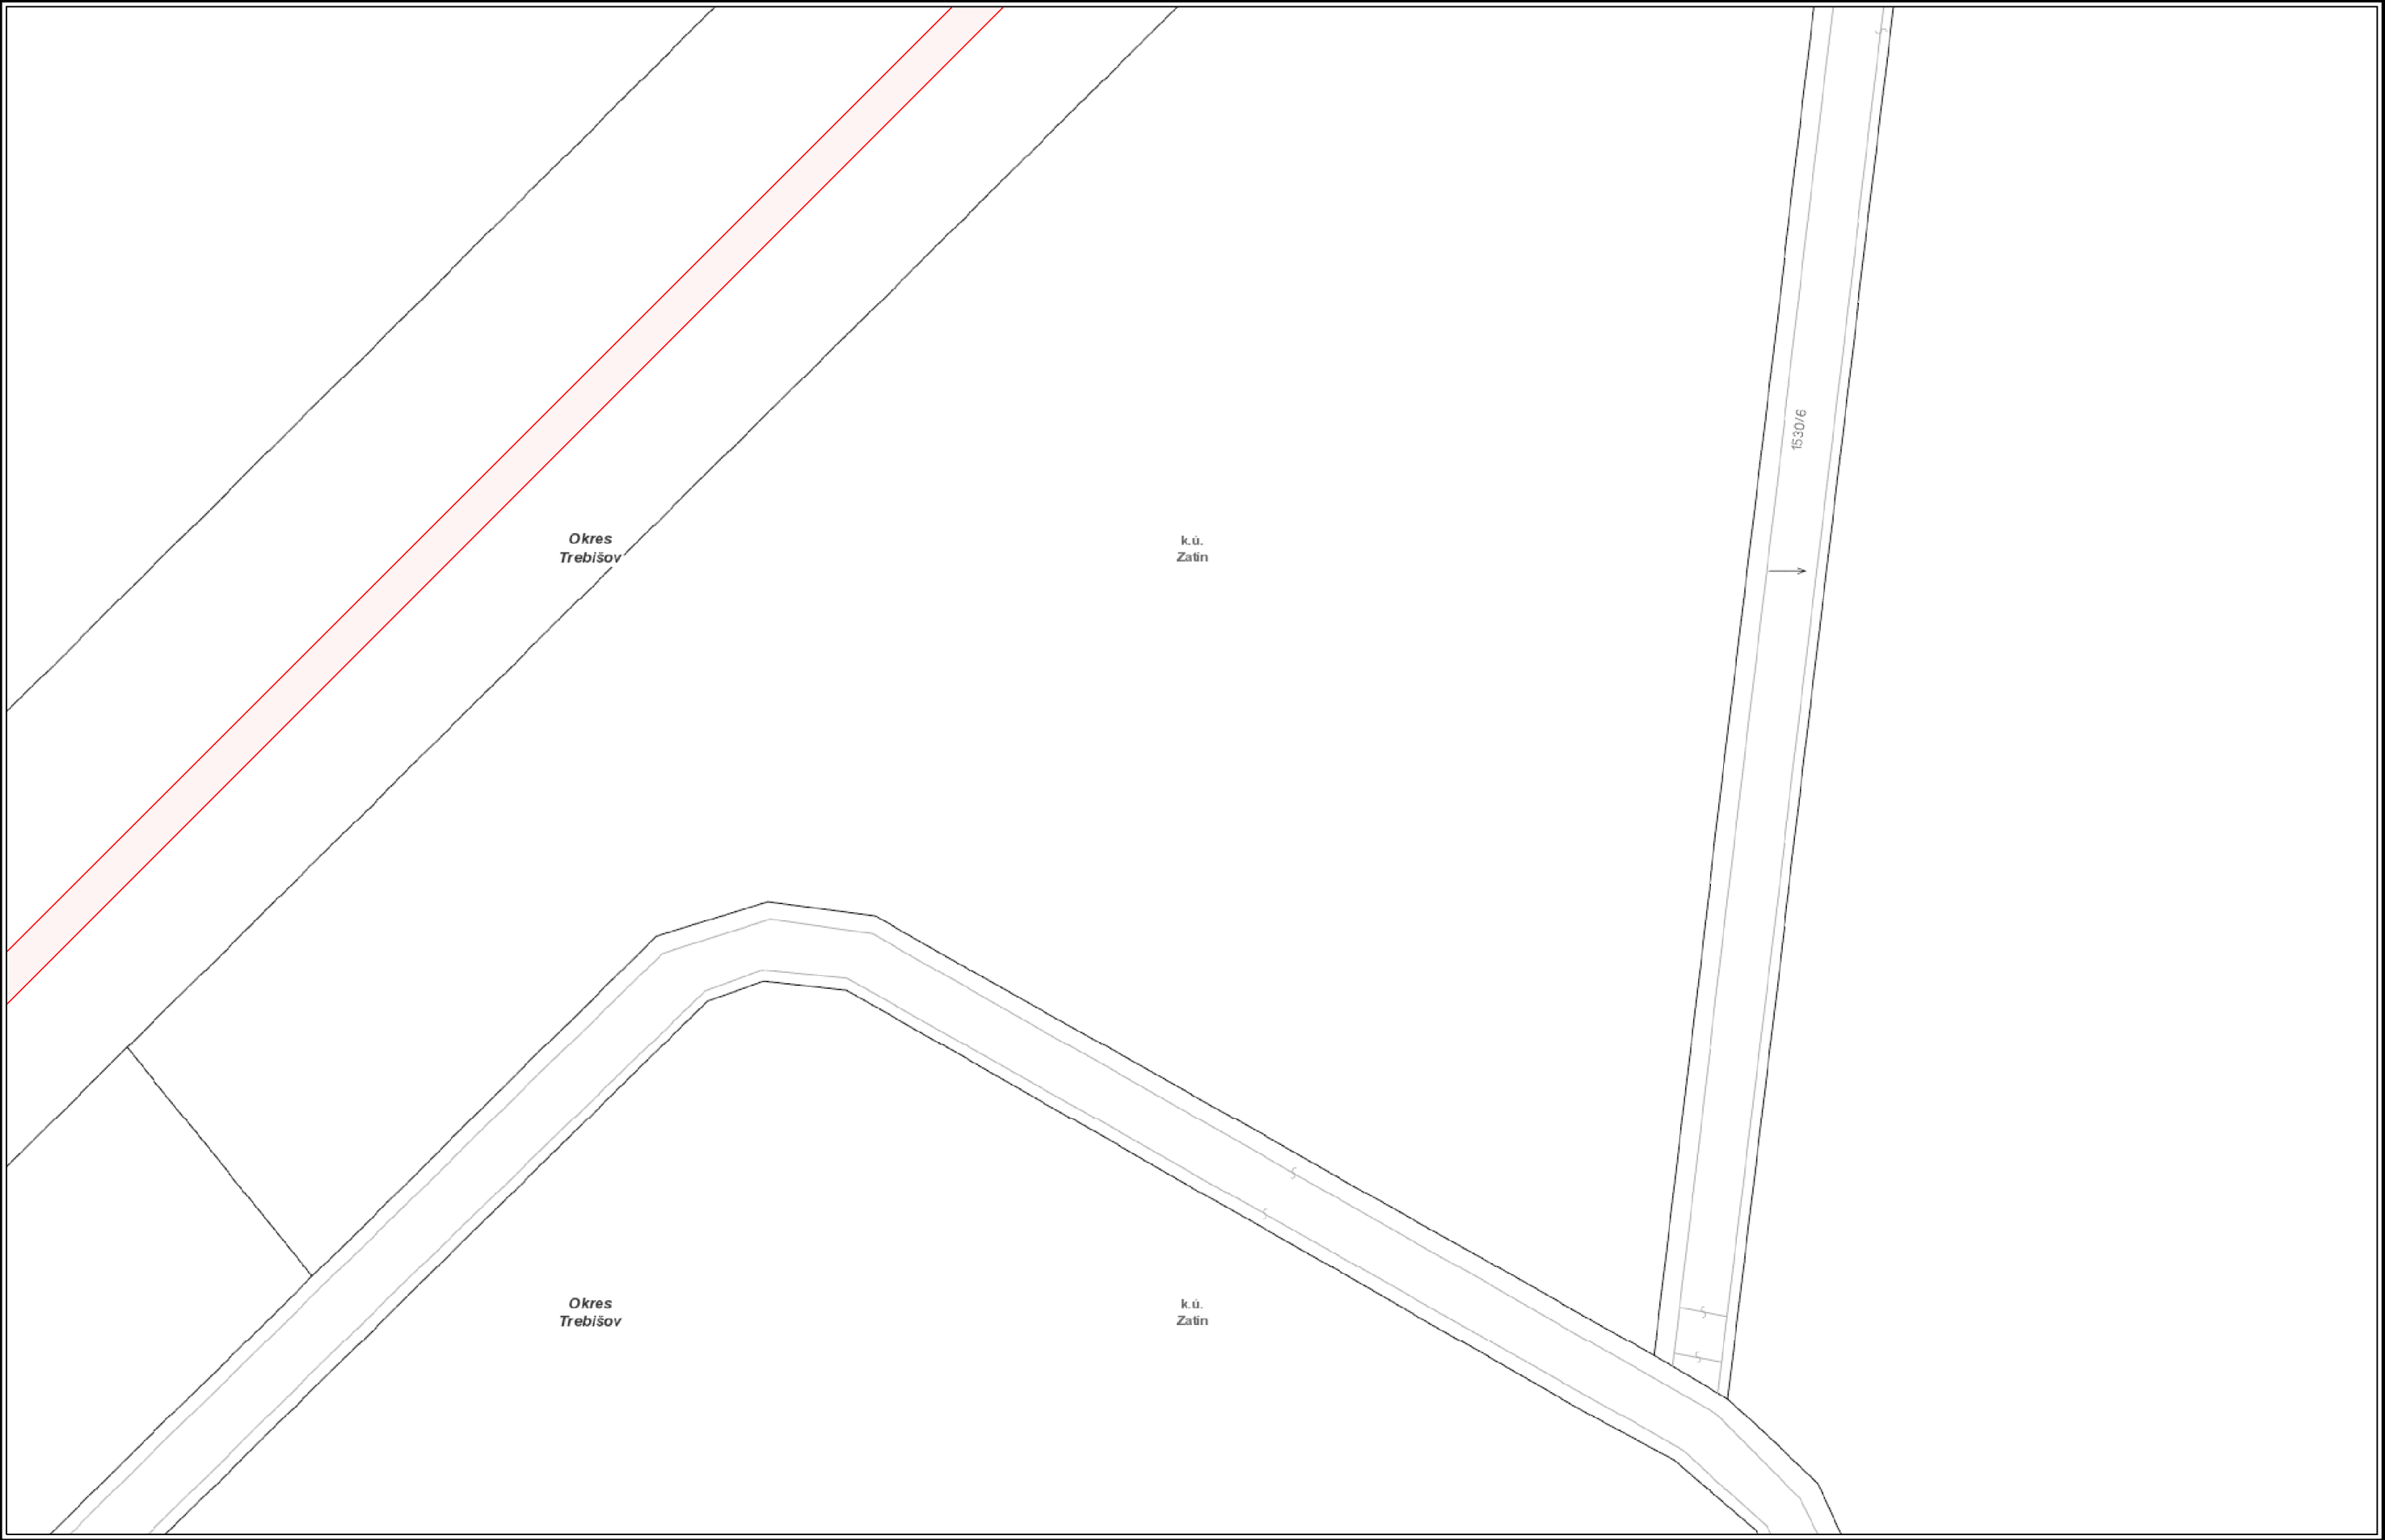


VYSVETLIVKY


NTL plynovod	STL2 plynovod	Elektrická prípojka
STL1 plynovod	VTL plynovod	Kábel PKO
	Zrušený plynovod	Anódové uzemnenie



Číslo žiadosti: EPPZ2024010030

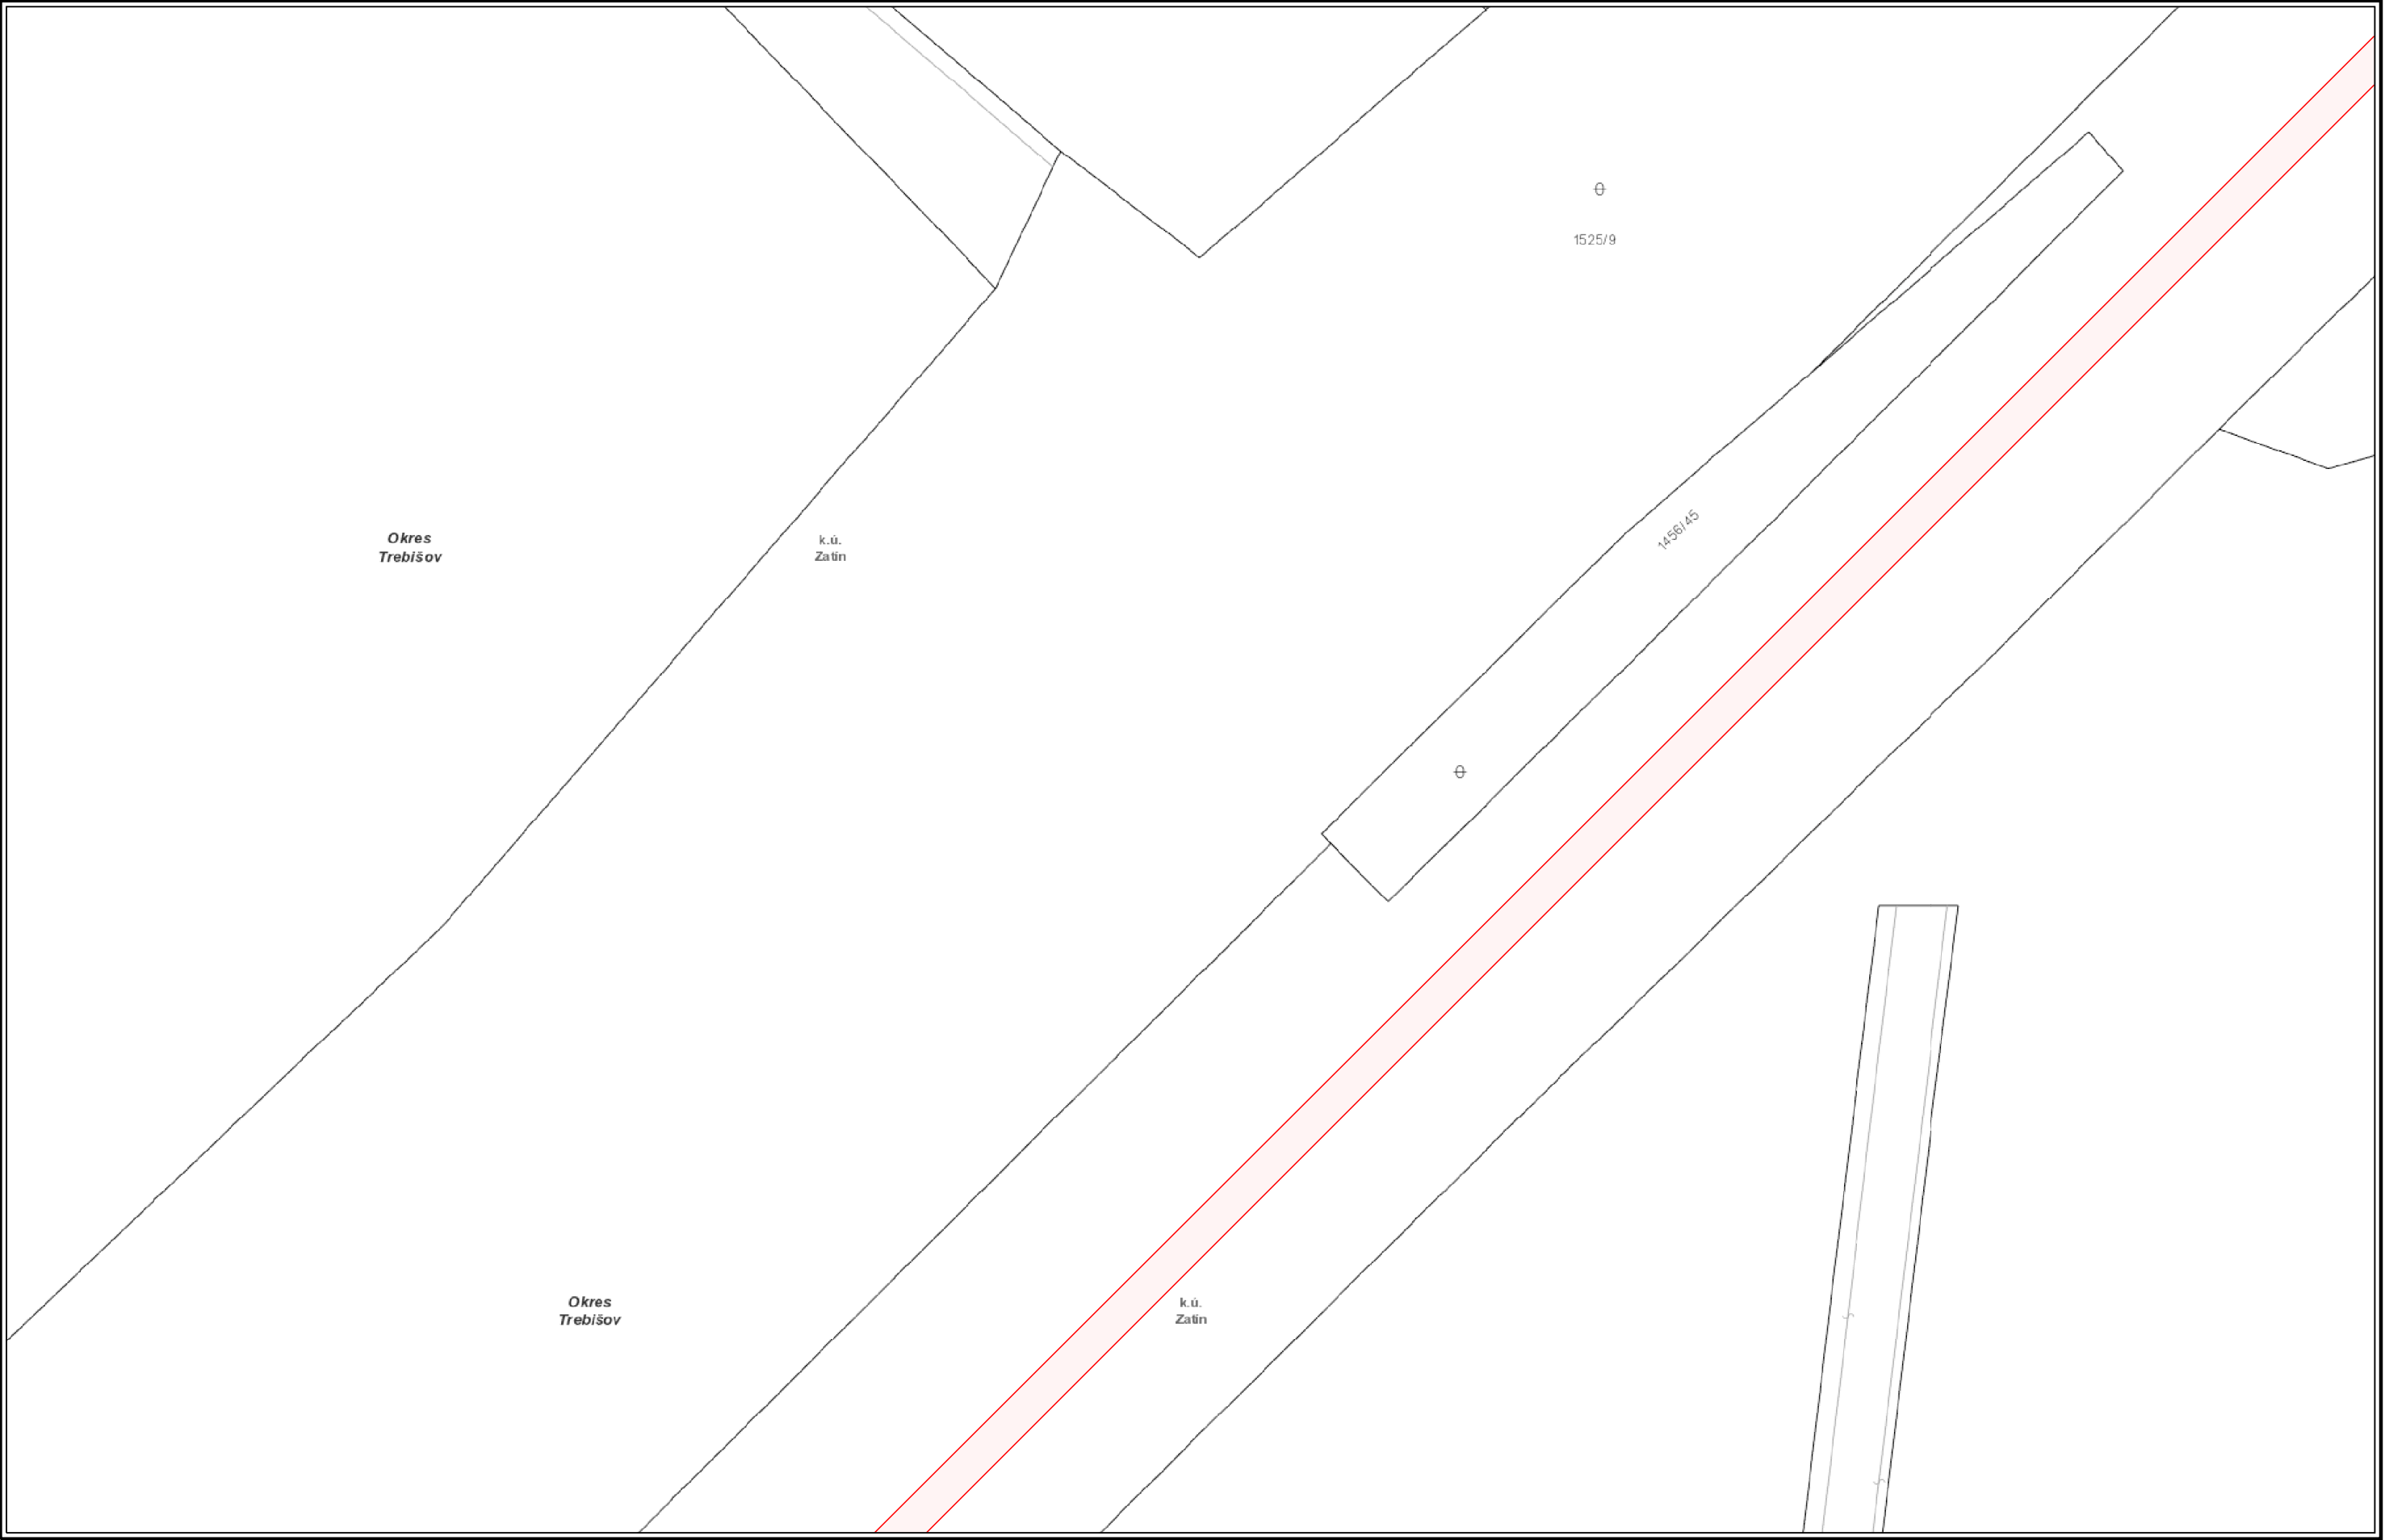

VYSVETLIVKY		
— NTL plynovod	— STL2 plynovod	— Elektrická prípojka
— STL1 plynovod	— VTL plynovod	— Kábel PKO
	— Zrušený plynovod	• Anódové uzemnenie

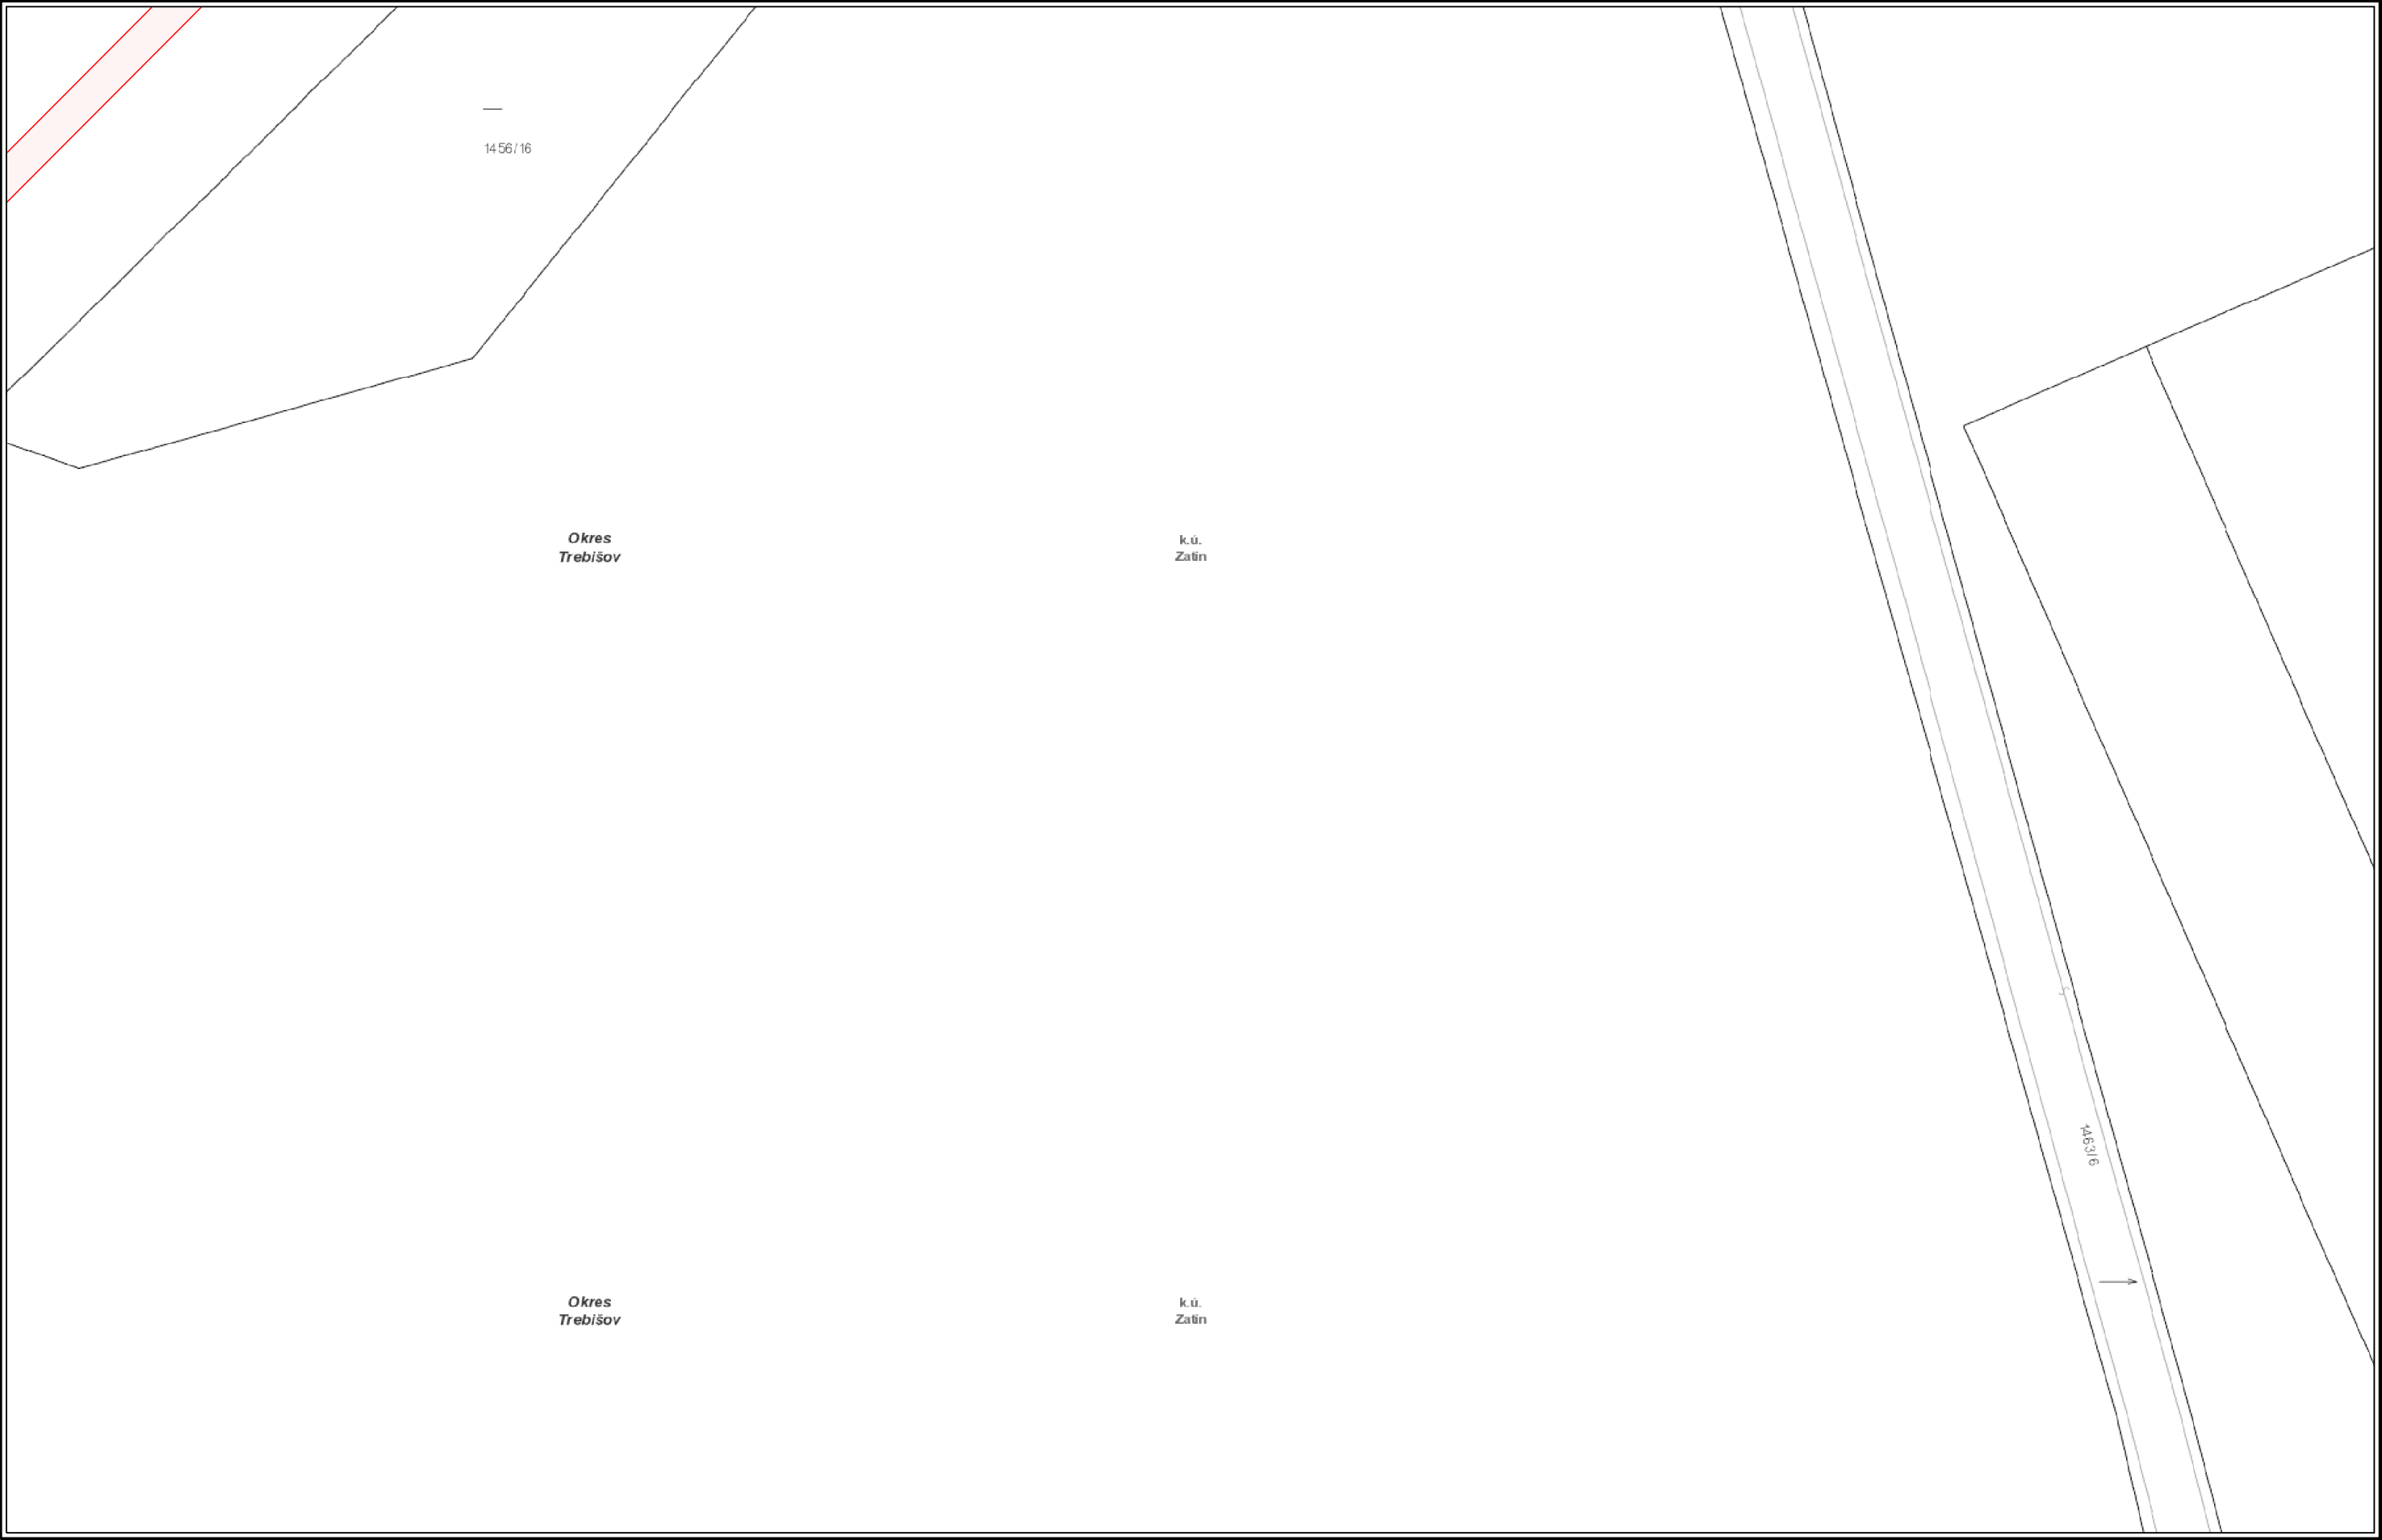


VYSVETLIVKY

- | | | |
|---------------|------------------|---------------------|
| NTL plynovod | STL2 plynovod | Elektrická prípojka |
| STL1 plynovod | VTL plynovod | Kábel PKO |
| | Zrušený plynovod | Anódové uzemnenie |



Číslo žiadosti: EPPZ2024010030

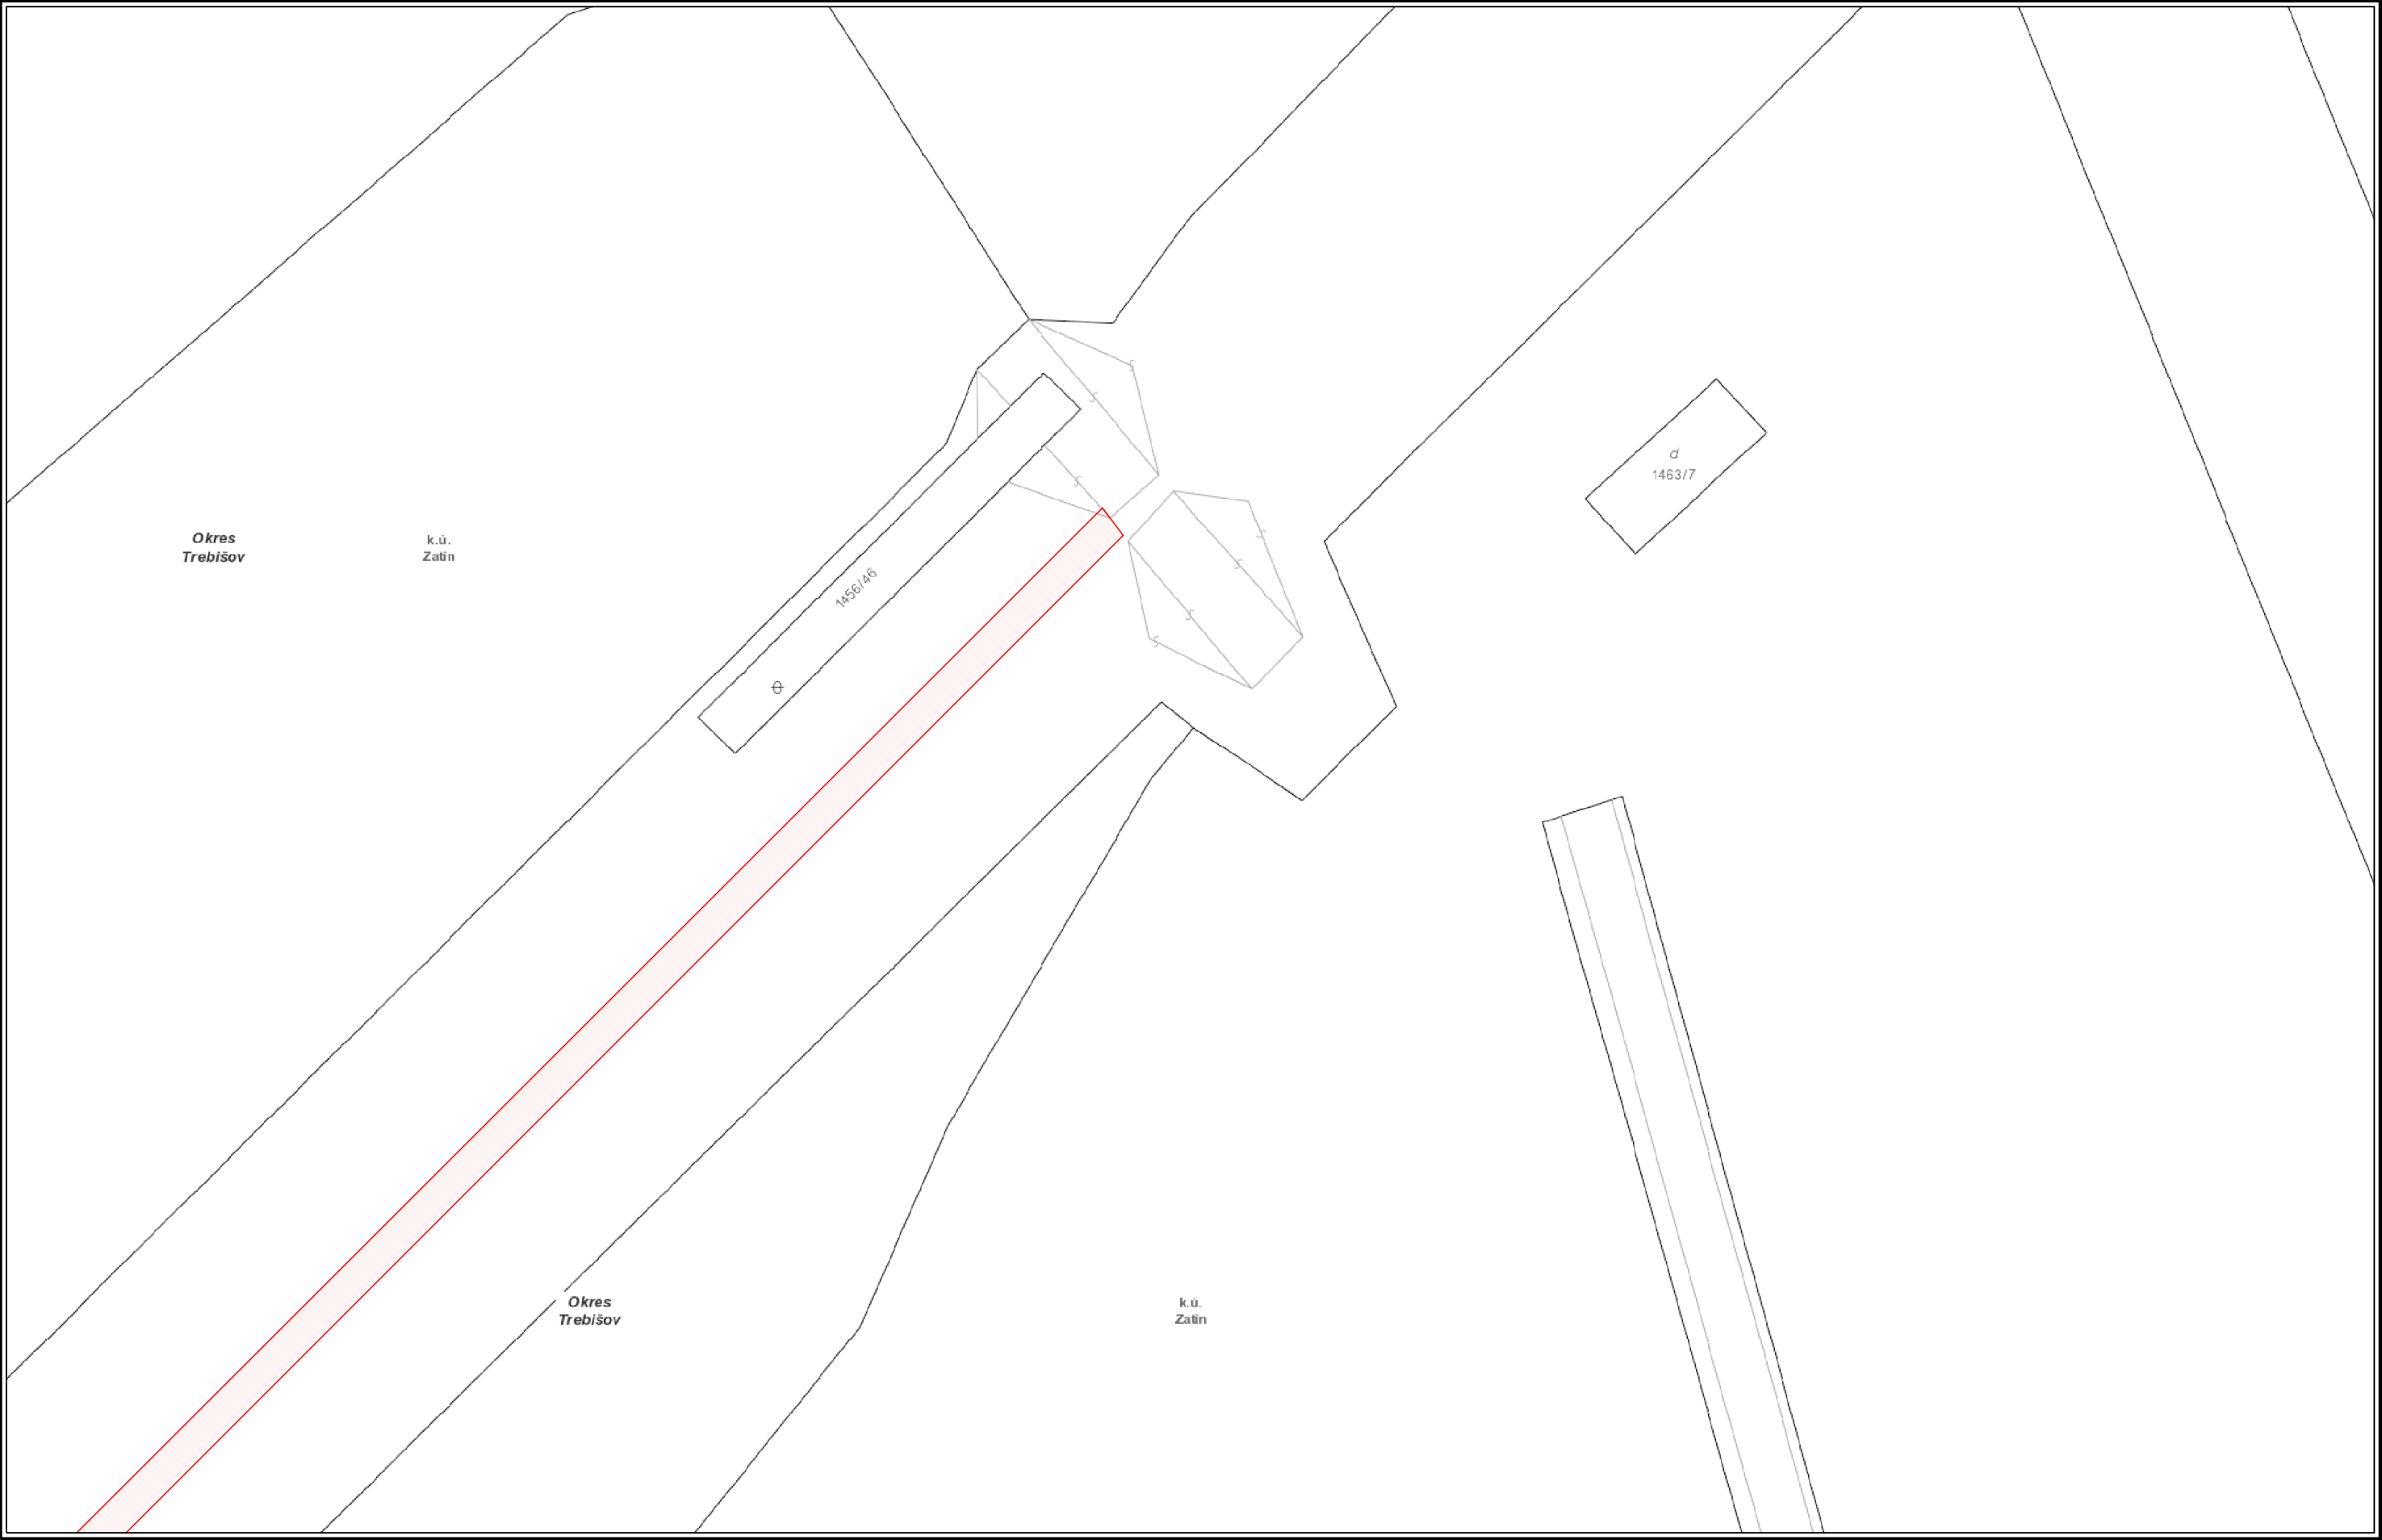

VYSVETLIVKY

 NTL plynovod	 STL2 plynovod	 Elektrická prípojka
STL1 plynovod	VTL plynovod	Kábel PKO
	Zrušený plynovod	Anódové uzemnenie