


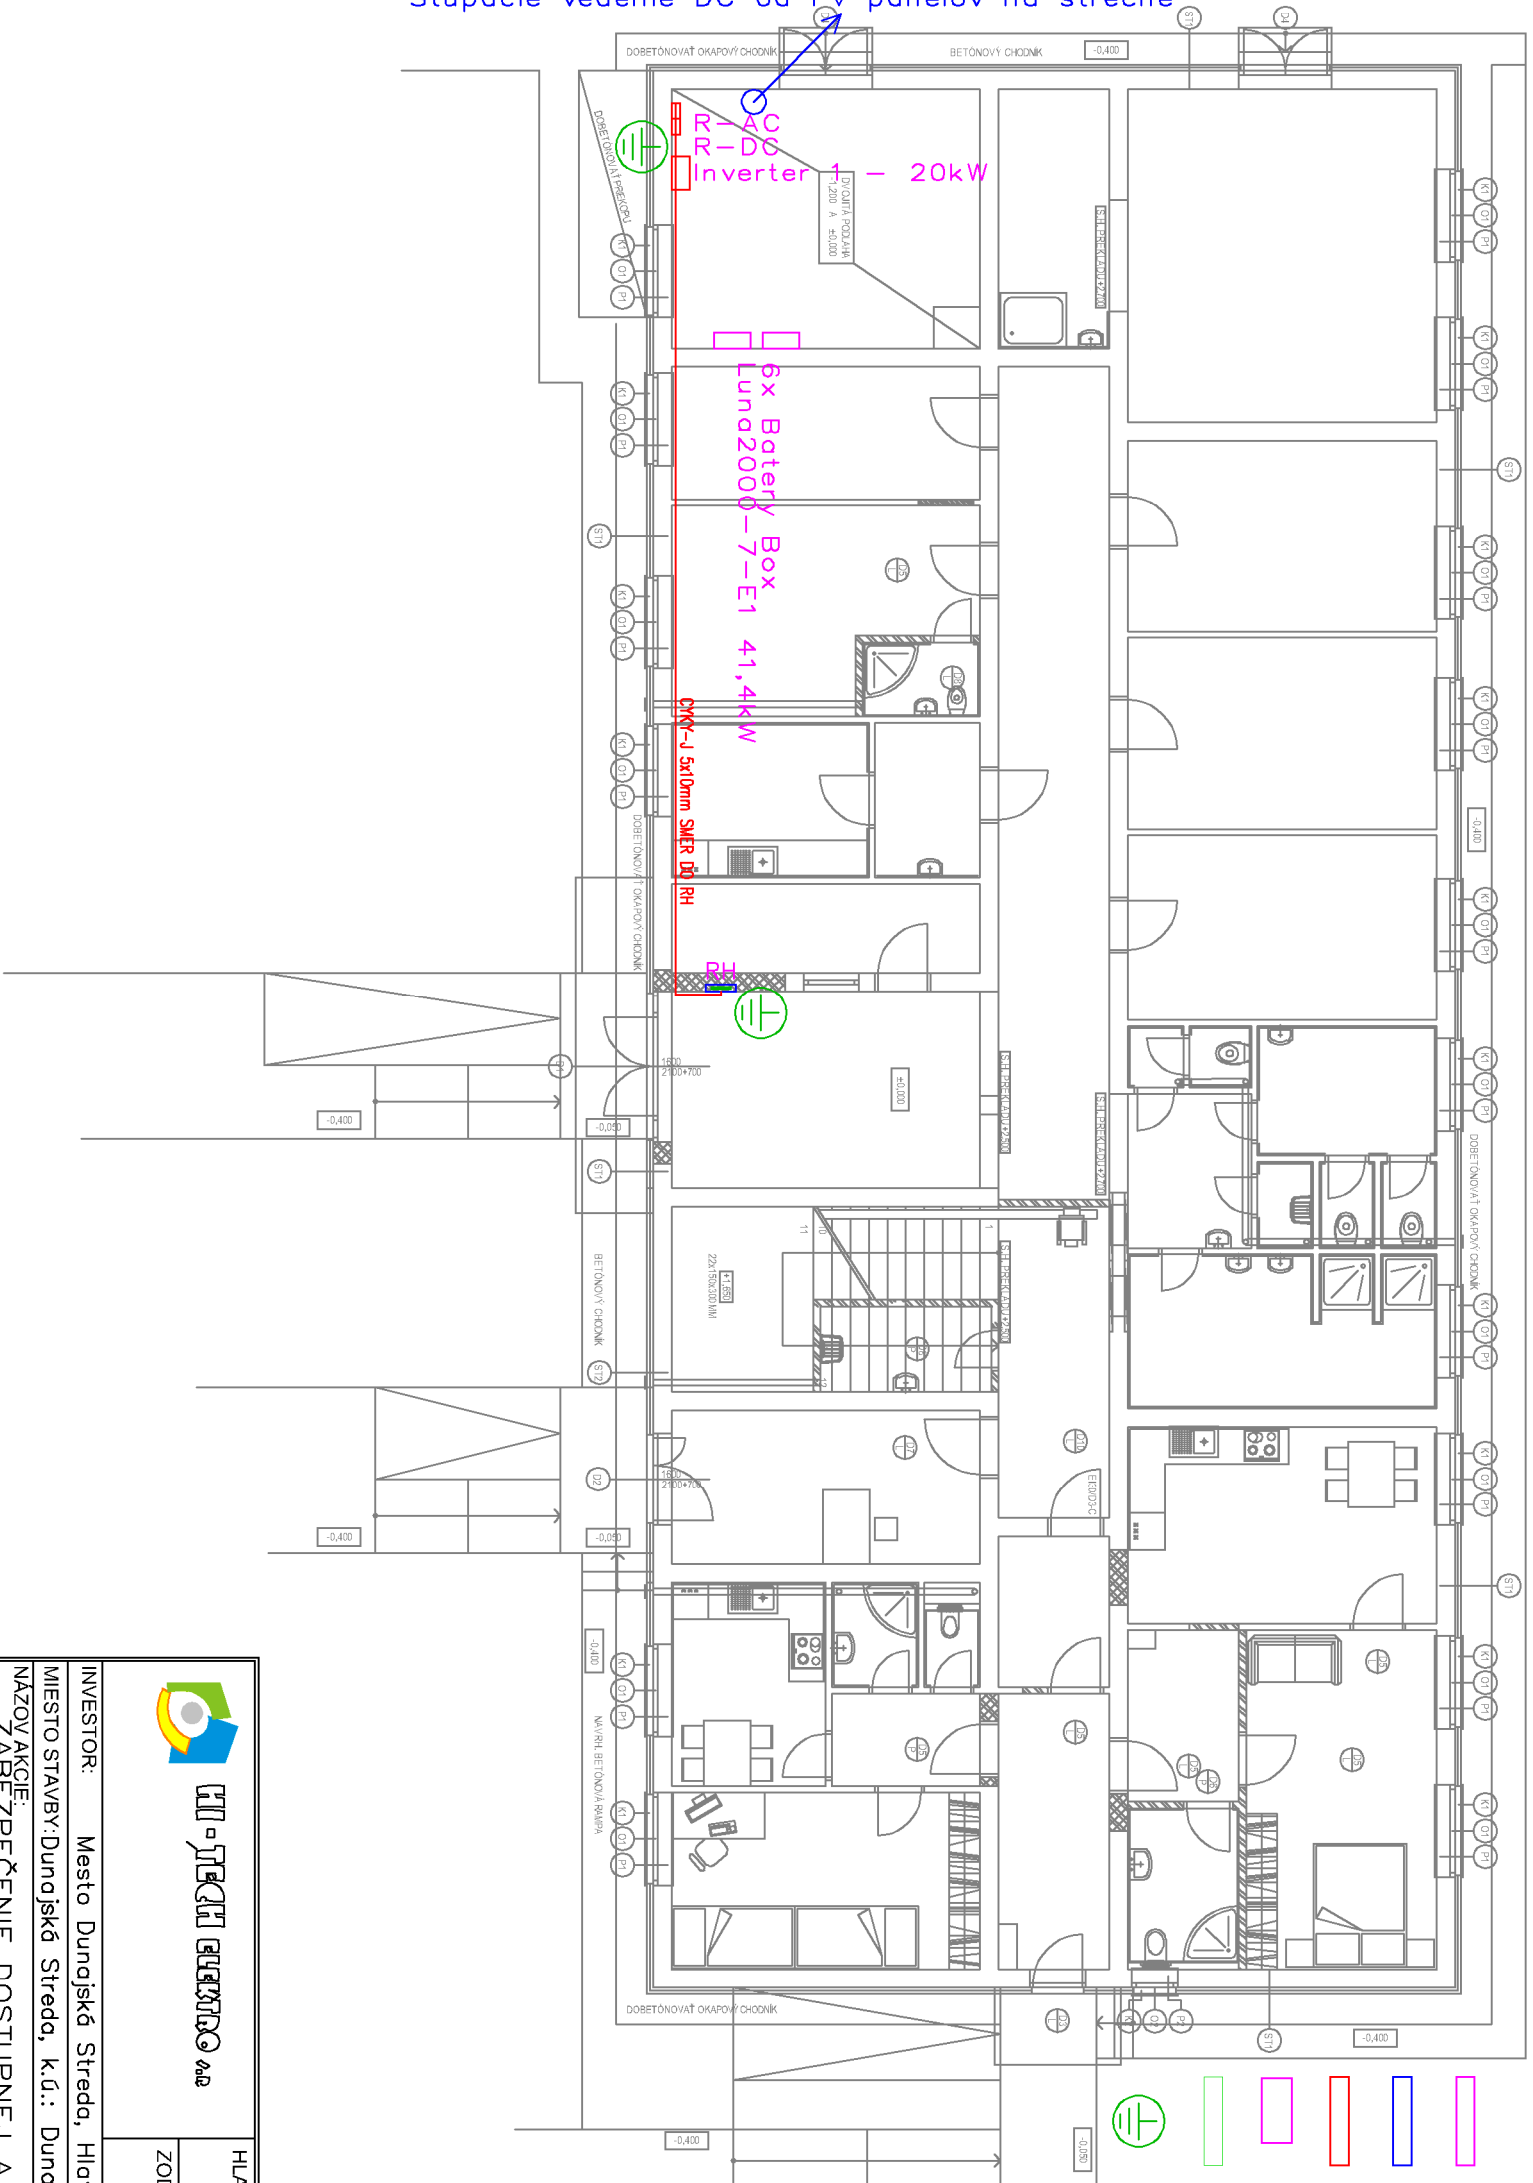

LEGENDA :

- Priestor osadenia FV prvkov na stenu objektu
- Káblová trasa DC vedení
- Káblová trasa AC vedení
- FV panel 480Wp
- Svorkovnica vyrovnania potenciálu EP
- Pripojenie vodičých plášťov a zariadení na pospájanie

 E2 - TECHNICKÉ ELEKTRO s.r.o.	HLAVNÝ PROJEKTANT:		
	ZODPOVEDNÝ PROJEKTANT: ING. JOZEF KOVÁCS	VYPRACOVAL: ING. JOZEF KOVÁCS	
INVESTOR: Mesto Dunajské Streda, Hlavná 50/16, 929 01 Dunajské Streda			
Miesto stavby: Dunajské Streda, k.ú.: Dunajské Streda, p.č. 207/1, 206, 207/8, 207/14, 207/9			
NAZOV AKCIE: ZABEZPEČENIE DOSTUPNEJ A PRÍSTUPNEJ PRE POTREBY SOCIÁLNYCH SLUŽEB KRIZOVEJ INTERVENČIE, VRÁTANE ICH VYBAVENOSTI		DATUM: 02/2025	
		STUPEŇ: SPD	
		ARCH. ČÍSLO: P250209	
OBSAH:	FORMÁT 1 x A3	MIERKA:	
SITUÁCIA UMiestnenia FV prvkov na 1.NP	Číslo kópie:	Číslo výkresu:	
SÚSTAVA: 3N+PE AC 400/230V 50Hz, TN-S; 2-1000V DC/IT	E2		