

0

1

2

3

4


5

6

7

8

9

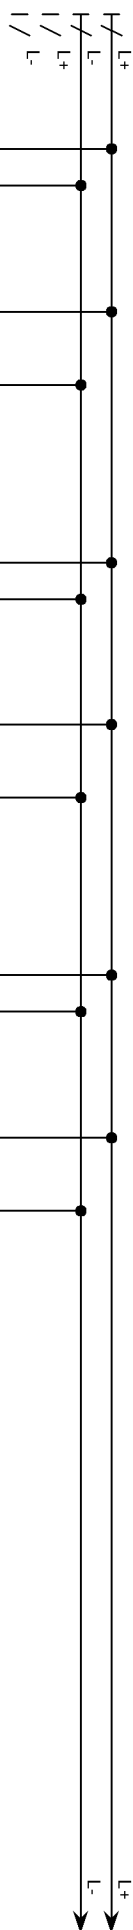

FU_PV1
ETI EFH10DC
10x38
In PV15A

FV_PV1
KIWA PO I 3 PV 1000V DC
I_{max} 50kA, tr.T1+T2

FU_PV2
ETI EFH10DC
10x38
In PV15A

FV_PV2
KIWA PO I 3 PV 1000V DC
I_{max} 50kA, tr.T1+T2

FU_PV3
ETI EFH10DC
10x38
In PV15A

FV_PV3
KIWA PO I 3 PV 1000V DC
I_{max} 50kA, tr.T1+T2

2x H1Z2Z2-K 6mm

Fotovoltické pole č. 1
20ks FV panelov 480Wp

2x H1Z2Z2-K 6mm

Fotovoltické pole č. 2
20ks FV panelov 480Wp

2x H1Z2Z2-K 6mm

Fotovoltické pole č. 3
12ks FV panelov 480Wp

H05V-K 16mm

Pipojiť na svorkovnicu
EP

ZODP. PROJEKTANT:

KONTROLOVAL:

VYPRACOVAL:



ETI - TECHNICKÉ
ELEKTROINŽENÝRSTVO

Dunajská Streda, k.ú.: Dunajská Streda
p.č. 207/1, 206, 207/8, 207/14, 207/9

ROZVÁDZAČ R-DC

číslo zakazky: P250209

číslo výkresu: E3.1