


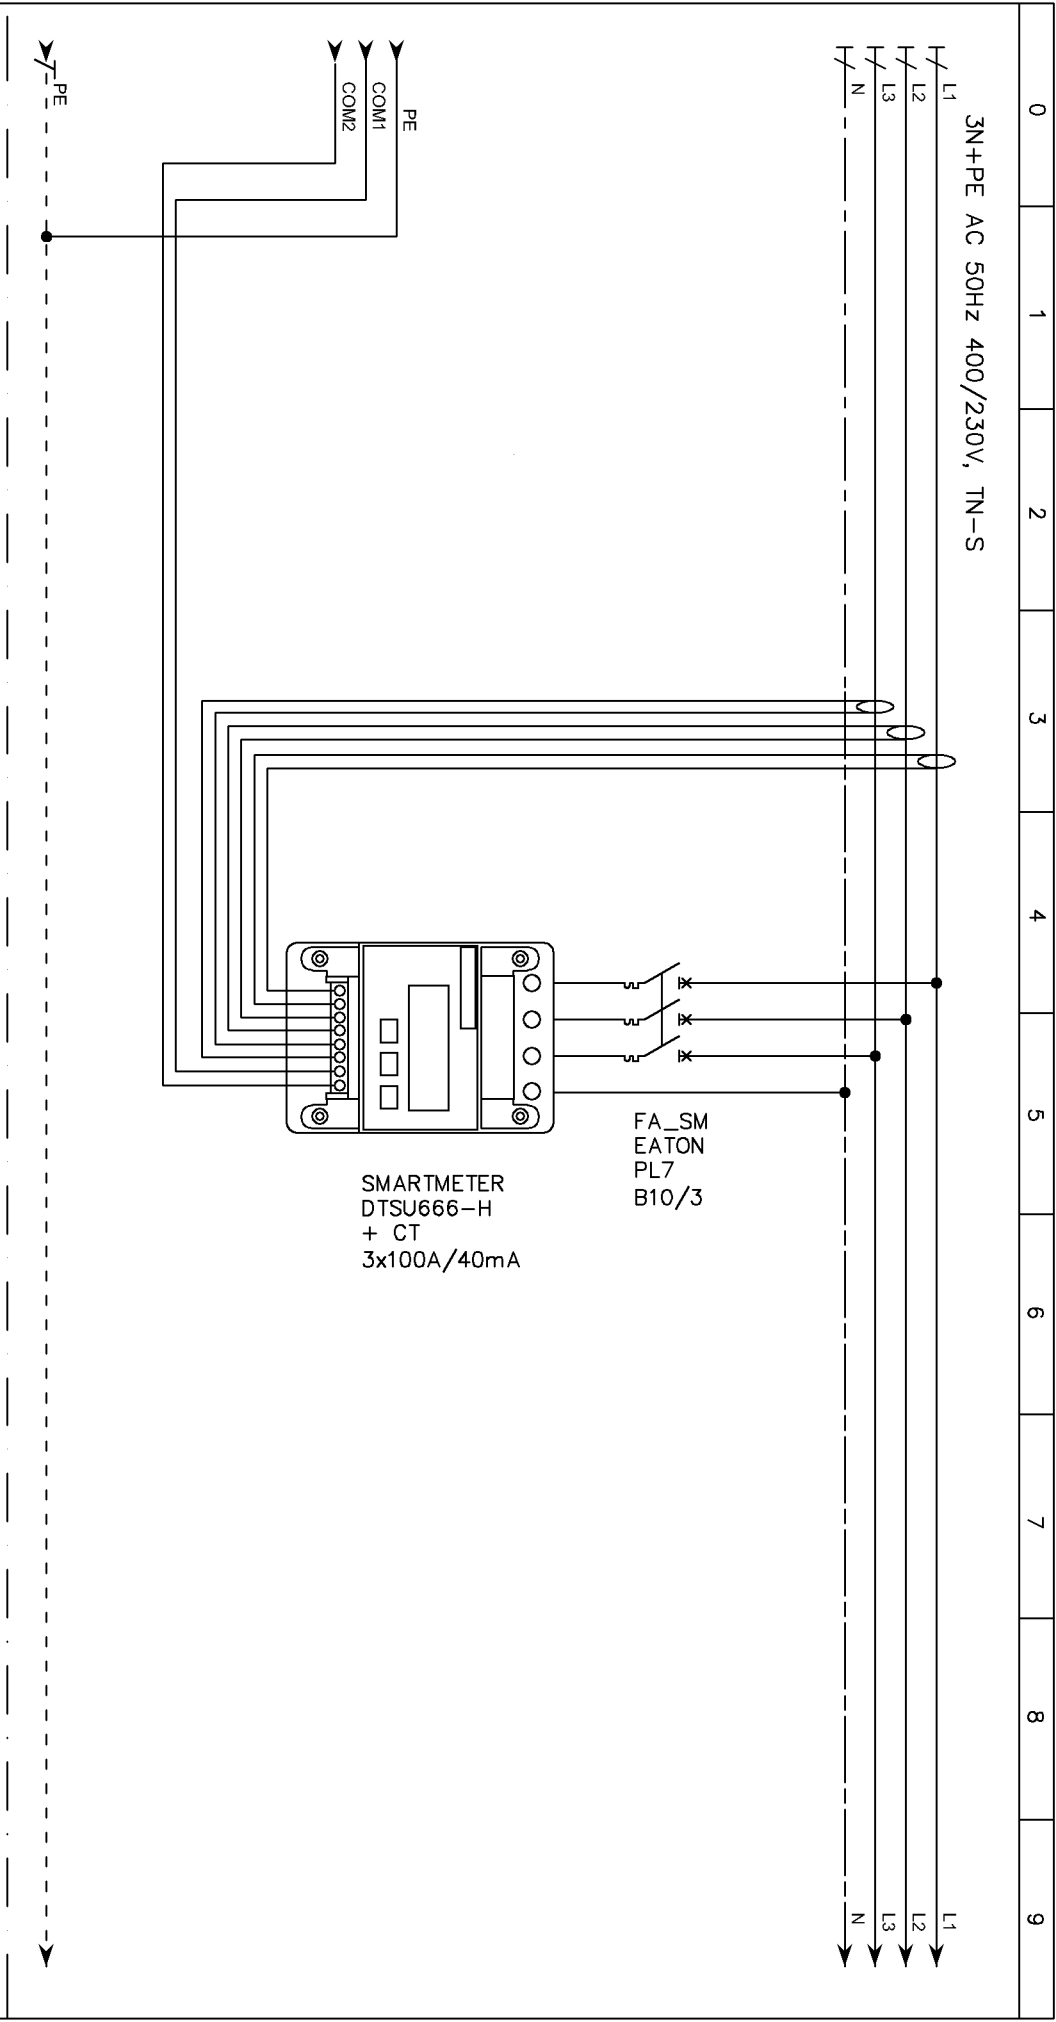

ZODP. PROJEKTANT:		číslo zakazky: P250209
KONTROLOVAL:	ING. JOZEF KOVÁCS	číslo výkresu: E3.5
VYPRACOVAL:	ING. JOZEF KOVÁCS	



HUNGATECH ELECTRONIC

Dunajská Streda, k.ú.: Dunajská Streda
p.č. 207/1, 206, 207/8, 207/14, 207/9
Rozvádzač RH