


LEGENDA MIESTNOSTÍ

Č.M.	ÚČEL MIESTNOSTI	PODLAHA	ÚPRAVA STIEN	ÚPRAVA STROPU
		m2 DRUH		
2.01	CHODBA	61,08	VPC OMIETKA + VÁP. MALBA	VPC OMIETKA + VÁP. MALBA
2.02	WC PRE ZAM.	3,20	KERAM. DLAŽBA KER. OBKLAD + VÁP. MALBA	VPC OMIETKA + VÁP. MALBA
2.03	PREDSIEN HYG. PRIEST.	8,47	KERAM. DLAŽBA VPC OMIETKA + VÁP. MALBA	VPC OMIETKA + VÁP. MALBA
2.04	WC MUŽI	5,05	KERAM. DLAŽBA KER. OBKLAD + VÁP. MALBA	VPC OMIETKA + VÁP. MALBA
2.05	KÚPEĽNÁ MUŽI	7,17	KERAM. DLAŽBA KER. OBKLAD + VÁP. MALBA	VPC OMIETKA + VÁP. MALBA
2.06	KÚPEĽNÁ ŽENY	7,17	KERAM. DLAŽBA KER. OBKLAD + VÁP. MALBA	VPC OMIETKA + VÁP. MALBA
2.07	WC ŽENY ZTP	3,00	KERAM. DLAŽBA KER. OBKLAD + VÁP. MALBA	VPC OMIETKA + VÁP. MALBA
2.08	WC ŽENY	1,74	KERAM. DLAŽBA KER. OBKLAD + VÁP. MALBA	VPC OMIETKA + VÁP. MALBA
2.09	MESTN. PRE ÚPRATOVAČKU	1,90	KERAM. DLAŽBA KER. OBKLAD + VÁP. MALBA	VPC OMIETKA + VÁP. MALBA
2.10	ZASADACIA MIESTNOSŤ	18,75	LAMIN. PODLAHA VPC OMIETKA + VÁP. MALBA	VPC OMIETKA + VÁP. MALBA
2.11	KANCELÁRIA PRE ZAMEST.	14,43	LAMIN. PODLAHA VPC OMIETKA + VÁP. MALBA	VPC OMIETKA + VÁP. MALBA
2.12	CHODBA	3,60	LAMIN. PODLAHA VPC OMIETKA + VÁP. MALBA	VPC OMIETKA + VÁP. MALBA
2.13	SKLAD ŠPIN. PRÁDLA	4,68	KERAM. DLAŽBA KER. OBKLAD + VÁP. MALBA	VPC OMIETKA + VÁP. MALBA
2.14	SKLAD ČISTÉHO PRÁDLA	7,54	KERAM. DLAŽBA KER. OBKLAD + VÁP. MALBA	VPC OMIETKA + VÁP. MALBA
2.15	SUŠENIE PRÁDLA	9,90	KERAM. DLAŽBA KER. OBKLAD + VÁP. MALBA	VPC OMIETKA + VÁP. MALBA
2.16	PRAČOVŇA	9,90	KERAM. DLAŽBA KER. OBKLAD + VÁP. MALBA	VPC OMIETKA + VÁP. MALBA
2.17	SPOLOČENSKÁ MIESTNOSŤ	22,20	LAMIN. PODLAHA VPC OMIETKA + VÁP. MALBA	VPC OMIETKA + VÁP. MALBA
2.18	IZBA	15,00	LAMIN. PODLAHA VPC OMIETKA + VÁP. MALBA	VPC OMIETKA + VÁP. MALBA
2.19	IZBA	15,00	LAMIN. PODLAHA VPC OMIETKA + VÁP. MALBA	VPC OMIETKA + VÁP. MALBA
2.20	IZBA	15,00	LAMIN. PODLAHA VPC OMIETKA + VÁP. MALBA	VPC OMIETKA + VÁP. MALBA
2.21	IZBA	20,00	LAMIN. PODLAHA VPC OMIETKA + VÁP. MALBA	VPC OMIETKA + VÁP. MALBA
2.22	IZBA	15,00	LAMIN. PODLAHA VPC OMIETKA + VÁP. MALBA	VPC OMIETKA + VÁP. MALBA
2.23	IZBA	15,00	LAMIN. PODLAHA VPC OMIETKA + VÁP. MALBA	VPC OMIETKA + VÁP. MALBA
2.24	IZBA	15,00	LAMIN. PODLAHA VPC OMIETKA + VÁP. MALBA	VPC OMIETKA + VÁP. MALBA
2.25	KUCHYŇKA	15,00	KERAM. DLAŽBA KER. OBKLAD + VÁP. MALBA	VPC OMIETKA + VÁP. MALBA
2.26	IZOLAČNÁ MIESTNOSŤ	9,92	LAMIN. PODLAHA VPC OMIETKA + VÁP. MALBA	VPC OMIETKA + VÁP. MALBA
2.27	KÚPEĽNÁ + WC	2,65	KERAM. DLAŽBA KER. OBKLAD + VÁP. MALBA	VPC OMIETKA + VÁP. MALBA
SPOLU ÚŽITKOVÁ PLOCHA 2.NP		327,35 m2		
ZASTAVANÁ PLOCHA		404,30 m2		

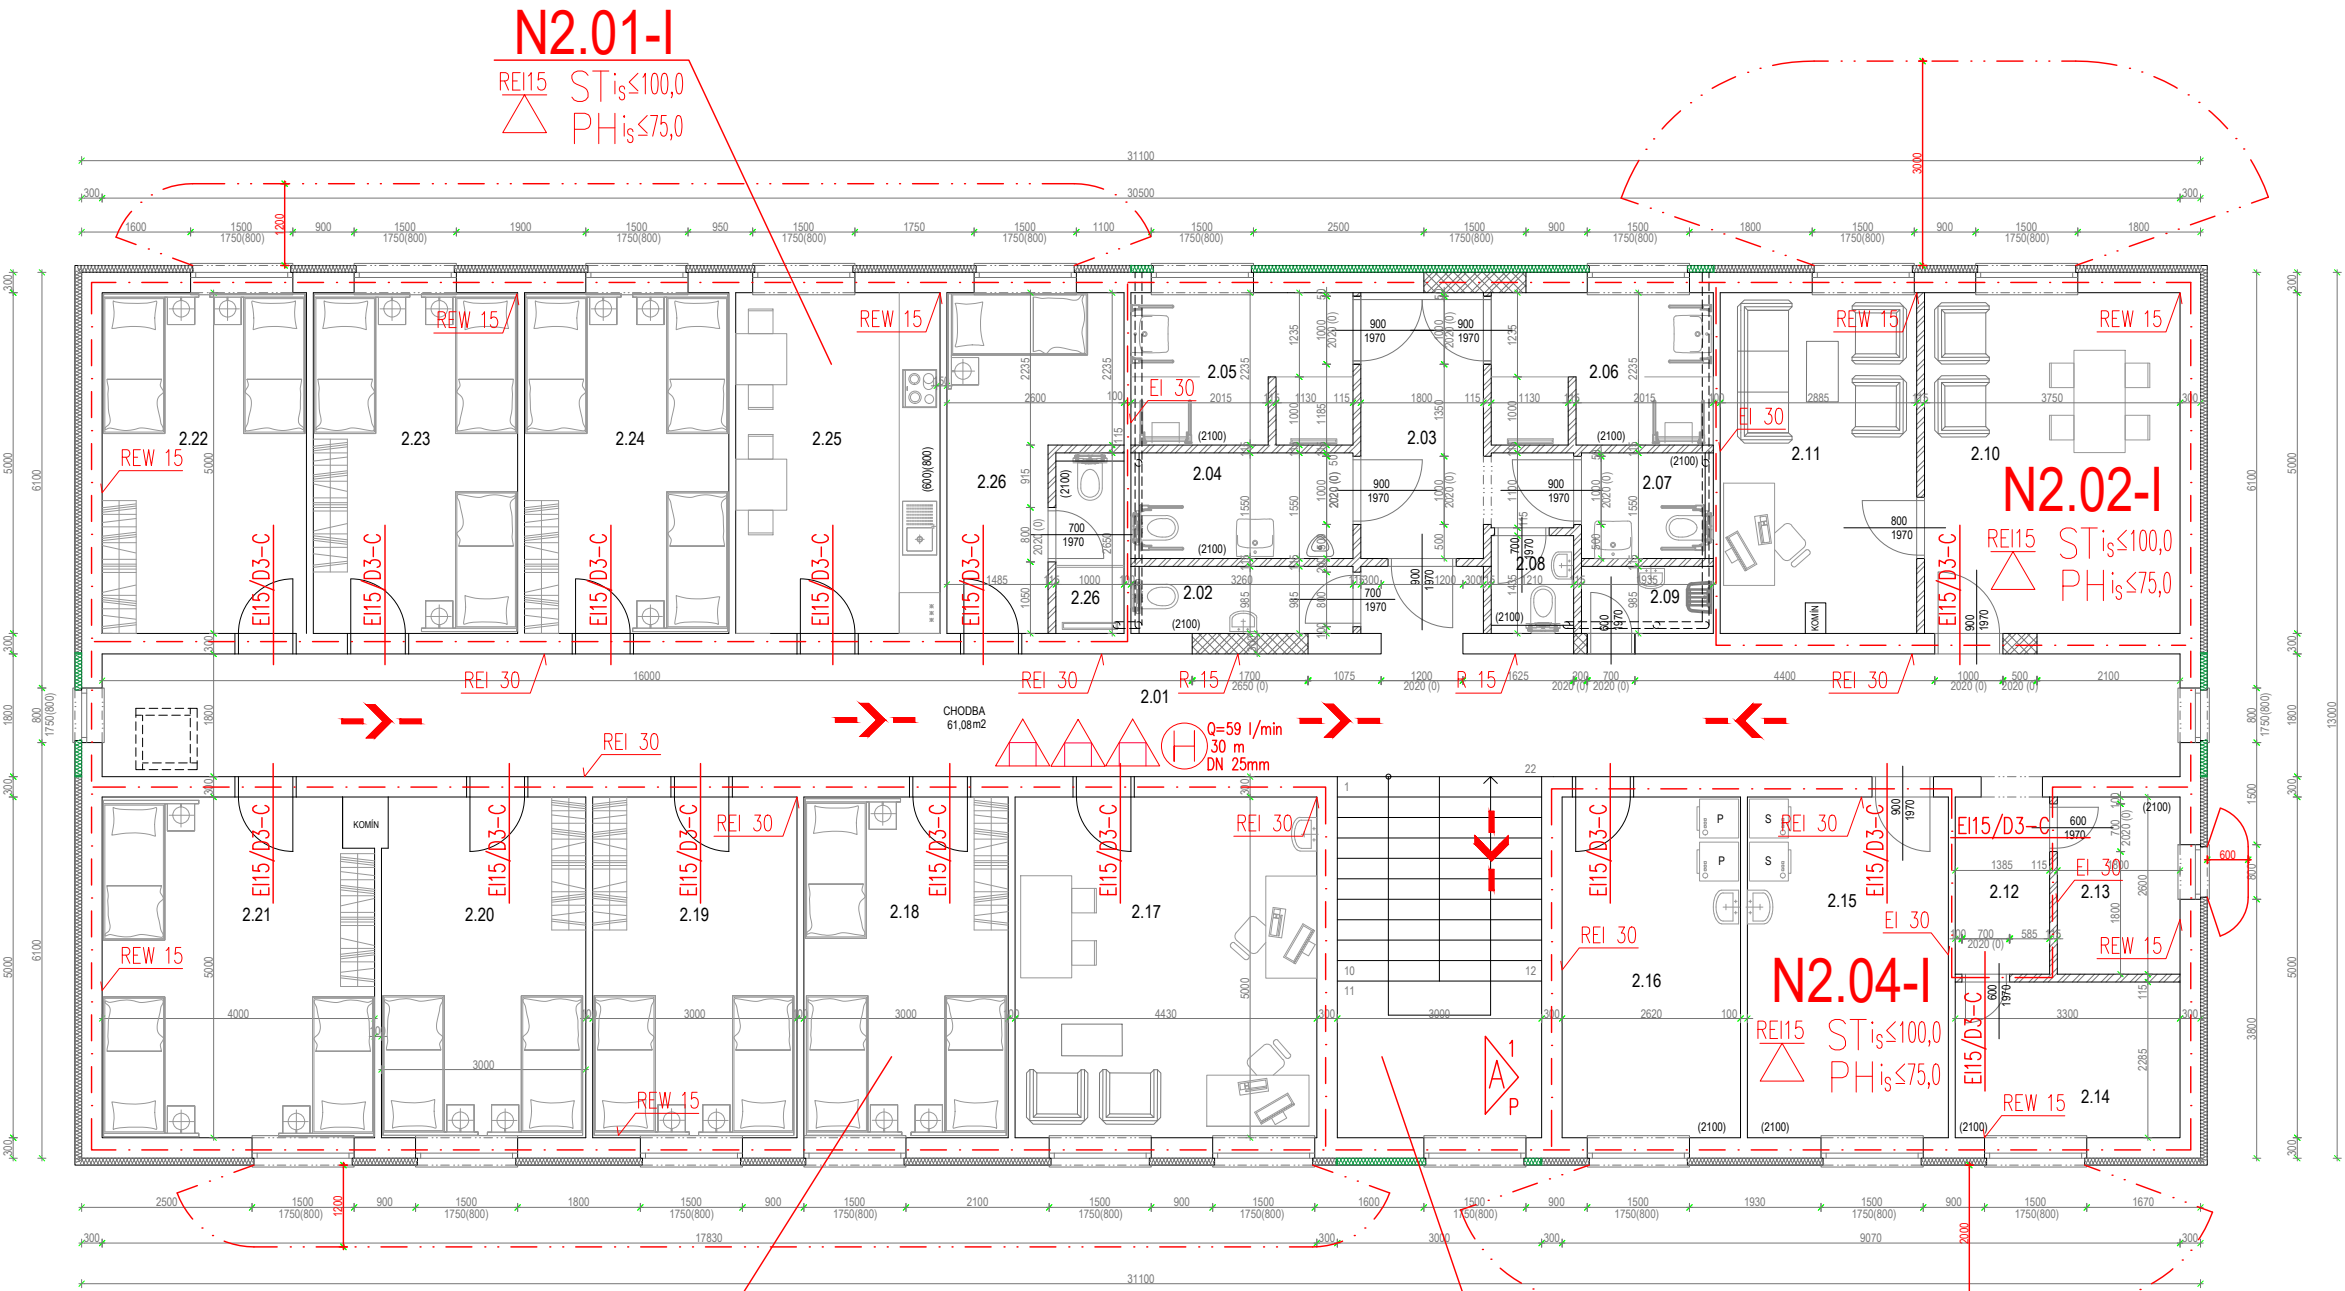

LEGENDA POŽIARNEJ OCHRANY

N1.01-I	OSNAČENIE POŽIARNEHO ÚSEKU
REI30	POŽADOVANÁ POŽIARNA ODOLNOSŤ STROPU
REI30	POŽADOVANÁ POŽIARNA ODOLNOSŤ KONŠTRUKCIE
EI30/D3-C	POŽADOVANÁ POŽIARNA ODOLNOSŤ POŽIARNEHO UZÁVERU
ST _{is} ≤100,0	INDEX ŠÍRENIE PLAMEŇA NA POVRCHU STIEN
PH _{is} ≤75,0	INDEX ŠÍRENIE PLAMEŇA NA POVRCHU PODLAHY
→	ÚNIKOVÁ CESTA, SMER EVAKUÁCIE
→	ÚNIKOVÁ CESTA, ÚNIKOVÝ VÝCHOD
---	HRANICA POŽIARNEHO ÚSEKU
---	ODSTUPOVÁ VZDIALENOSŤ
△	PRAŠKOVÝ PRENOSNÝ HASIACI PRÍSTROJ – 6 kg
H	VNÚTORNÉ HADICOVÉ ZARIADENIE/HADICOVÝ NAVIJÁK
⊗	POŽIARNY ÚSEK VYBAVENÝ NÚDZOVÝM OSVETLENÍM
A	CHRÁNENÁ ÚNIKOVÁ CESTA TYPU "A" S PRIRODZENÝM VETRANÍM

LEGENDA MATERIÁLOV

	JESTVUJÚCE MURIVO
	NOSNÉ MURIVO HR. 300MM Z TVÁRNIC PORFIX P2-440 PDK ROZM. 500x250x300 MM NA LEPIDLO PORFIX
	PRIEČKA HR. 100MM Z TVÁRNIC PORFIX P2-500 ROZM. 500x250x100 MM NA LEPIDLO PORFIX
	TEPELNÁ IZOLÁCIA STIEN – FASADNY POLYSTYRÉN, HR. 100 MM
	TEPELNÁ IZOLÁCIA STIEN – FASADNA MV, HR. 100 MM

Projektová dokumentácia je spracovaná len pre účel vydania stavebného povolenia!
Tento výkres je originál, jeho kopírovanie je trestné podľa § 21, odst. d., zákona č. 383/1997 Z.z.!

Zodpovedný projektant, vypracoval:		OBSAH:	
Mgr. Štefan SZLÁVIK - č.osvedčenia: ŠPO 49/2018		Pôdorys 2.NP	
Stupeň PD: Projekt na SP	NÁZOV STAVBY: REKONŠTRUKCIA A PRESTAVBA BUDOVY NOČLAHÁRNE NA ZARIADENIE KRÍZOVEJ INTERVENČIE PROFESIA: PROTIPOŽIARNA BEZPEČNOSŤ STAVBY		
Formát: 2x A4			
Dátum: 03/2023			
Investor:	Mesto Dunajská Streda Hlavná 50/16, 929 01 Dunajská Streda	Mierka:	Č. výkresu:
Miesto stavby:	k.ú. Dunajská Streda č.p. 207/1, 206, 207/8, 207/14	1:100	PO-02