



Bleskozvod a uzemnenie

M=1:100

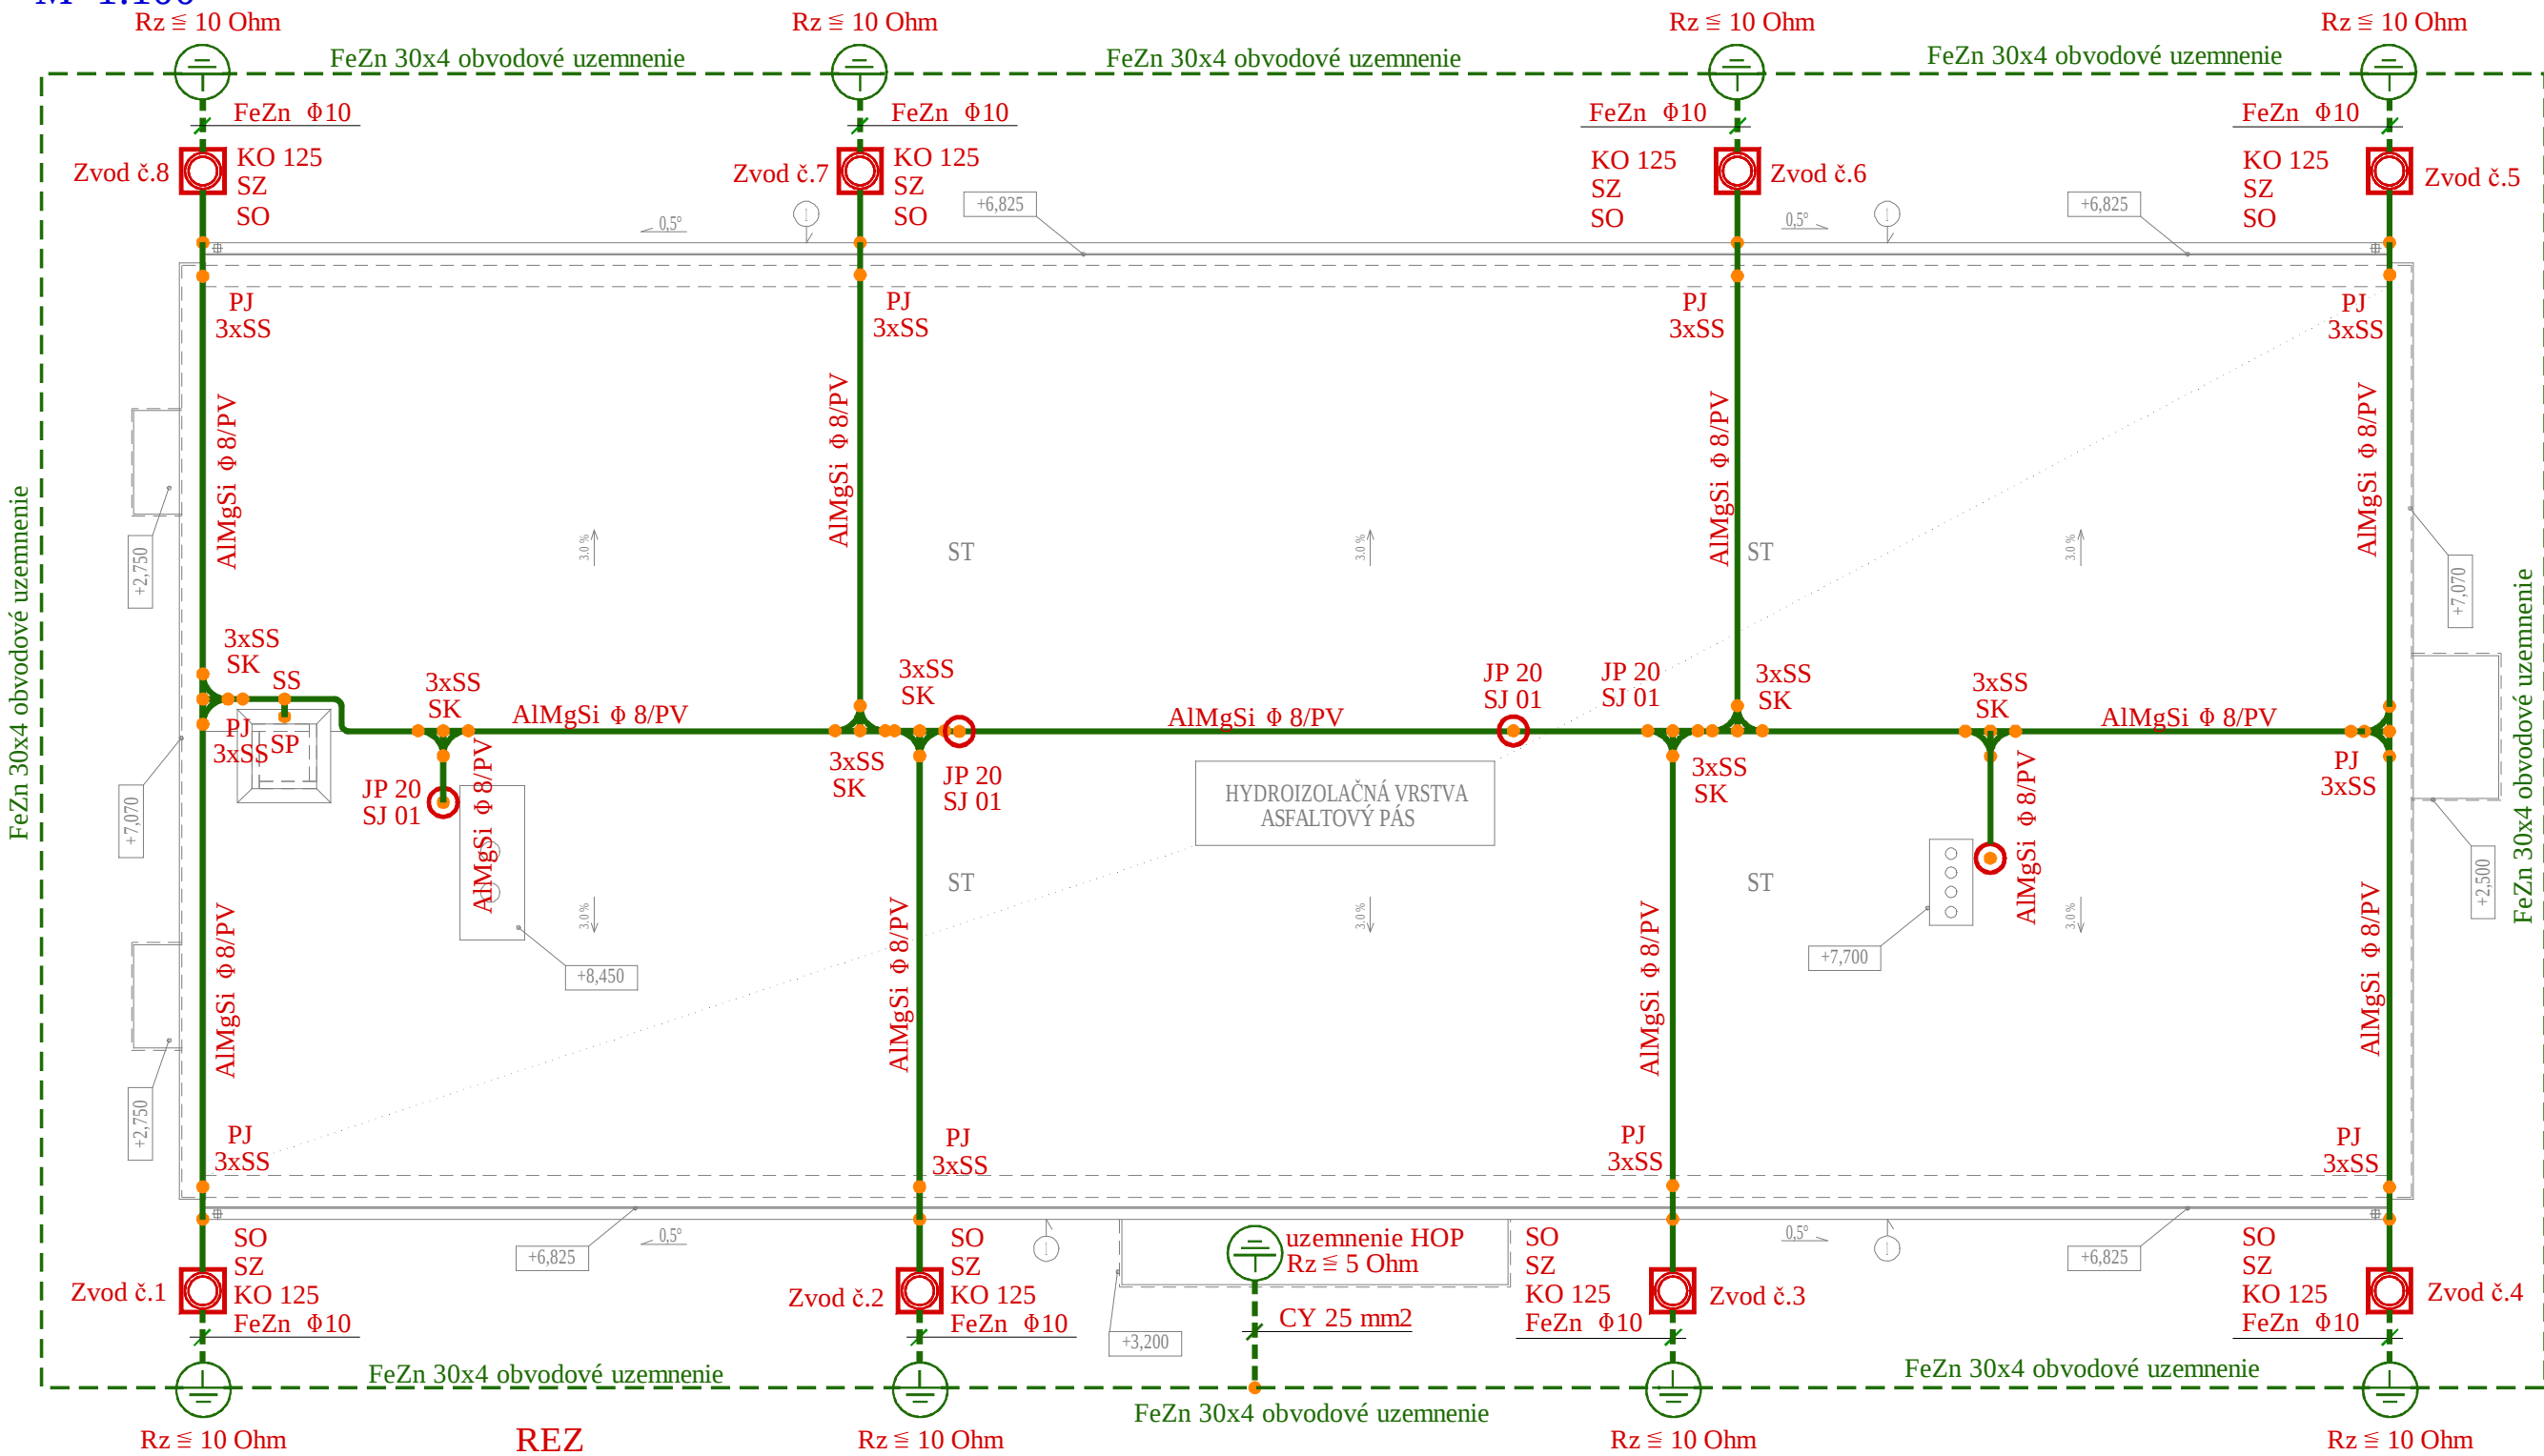

REZ

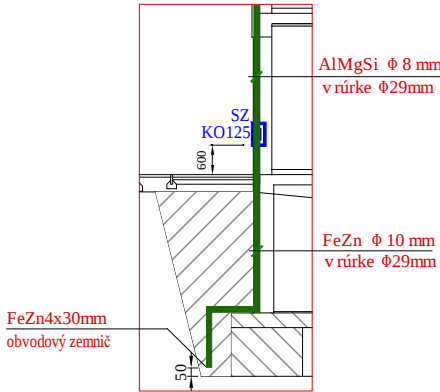

Elektroinštalácia

Zodp. proj.	Gabriel Veres, Ing. Szilárd Gaál	
Vypracoval	Gabriel Veres	
Investor	Mesto Dunajská Streda, Hlavná 50/16, 929 01 Dunajská Streda	
Miesto stavby	Dunajská Streda, k.ú. DS, p.č.: 207/1, 206, 207/8, 207/14,207/9	
Názov stavby	REKONŠTRUKCIA A PRESTAVBA BUDOVY NOČLAHÁRNE NA ZARIADENIE KRÍZOVEJ INTERVENČIE	
Obsah	Bleskozvod a uzemnenie	
Dátum		03.2023
Stupeň		PD pre stav.pov.
Formát		2xA4
Mierka		Číslo výkr. EL-10
1:100		