

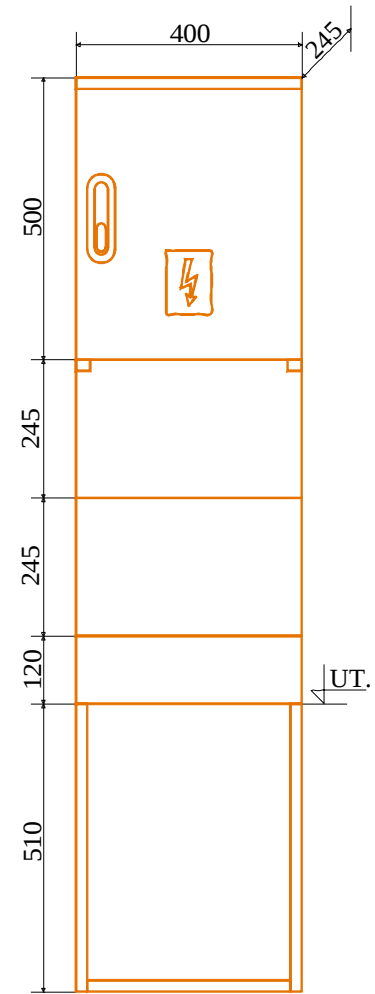


Elektromerový rozvádzač RE a schéma prípojky NN

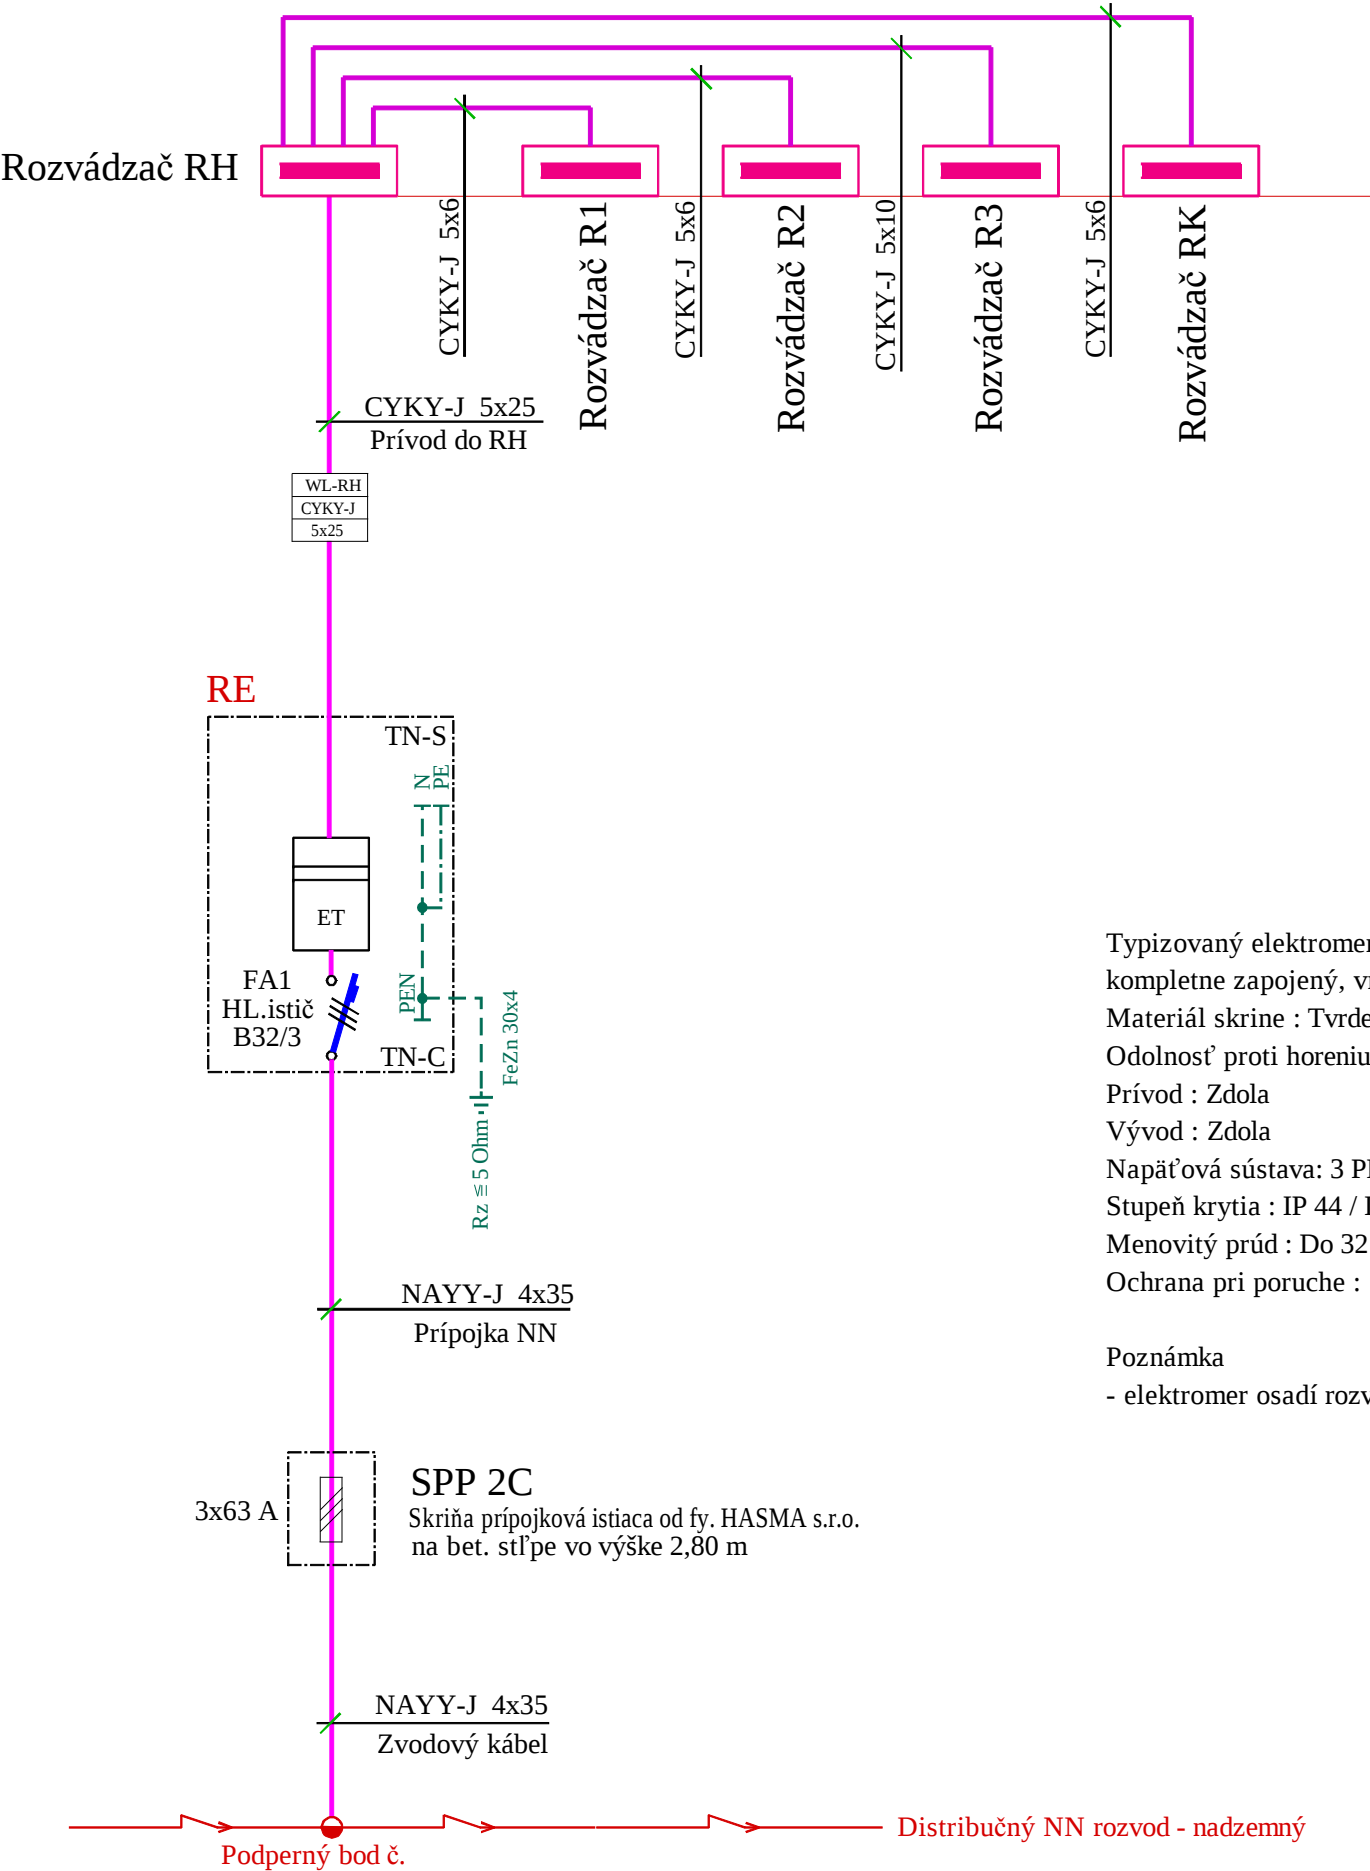

Vzorový rez uloženia kábla v zemi
STN EN 33 2000-5-52

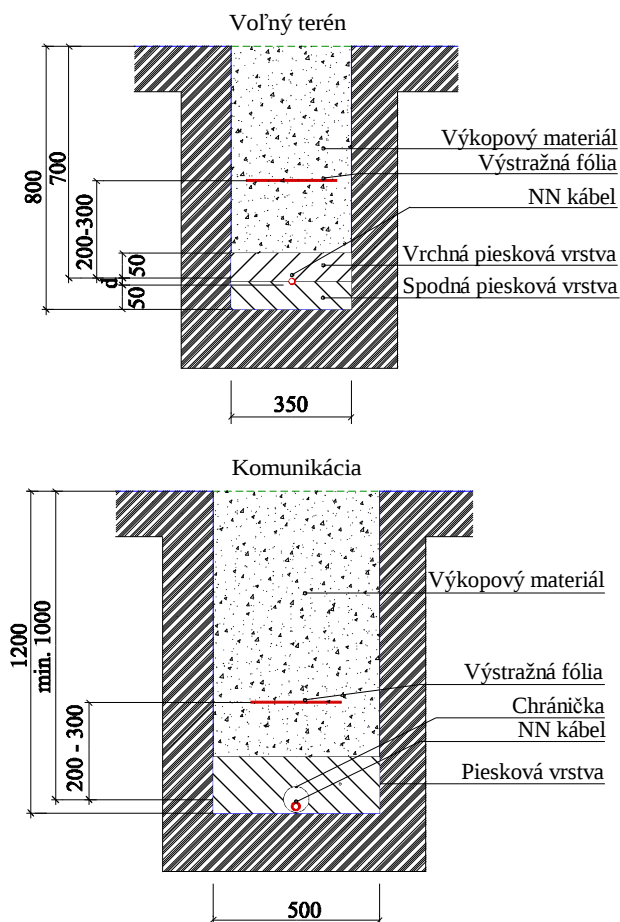

Typizovaný elektromerový rozvádzač od fy. HASMA s.r.o. Krompachy
kompletne zapojený, vrátane hlavného ističa, bez elektromera a ovládacieho prvku
Materiál skrine : Tvrdený polyester
Odolnosť proti horeniu : Kategória B
Prívod : Zdola
Vývod : Zdola
Napäťová sústava: 3 PEN AC, 50 HZ, 230/400 V, TN-C-S
Stupeň krytia : IP 44 / IP 20
Menovitý prúd : Do 32 A
Ochrana pri poruche : Samočinným odpojením napájania

Poznámka
- elektromer osadí rozvodný závod

Elektroinštalácia

Zodp. proj.	Gabriel Veres, Ing. Szilárd Gaál	Gabriel Veres Stavbárov 6/4, 945 01 Komárno IČO : 37199447, DIČ : 1044052680 reg.č. : 839/2002	
Vypracoval	Gabriel Veres		
Investor	Mesto Dunajská Streda, Hlavná 50/16, 929 01 Dunajská Streda		
Miesto stavby	Dunajská Streda, k.ú. DS, p.č.: 207/1, 206, 207/8, 207/14, 207/9		
Názov stavby REKONŠTRUKCIA A PRESTAVBA BUDOVY NOČLAHÁRNE NA ZARIADENIE KRÍZOVEJ INTERVENČIE		Dátum	03.2023
Obsah Elektromerový rozvádzač RE		Stupeň	PD pre stav.pov.
		Formát	2xA4
		Mierka	Číslo výkr. EL-2