


Pôdorys 1.NP

M=1:100

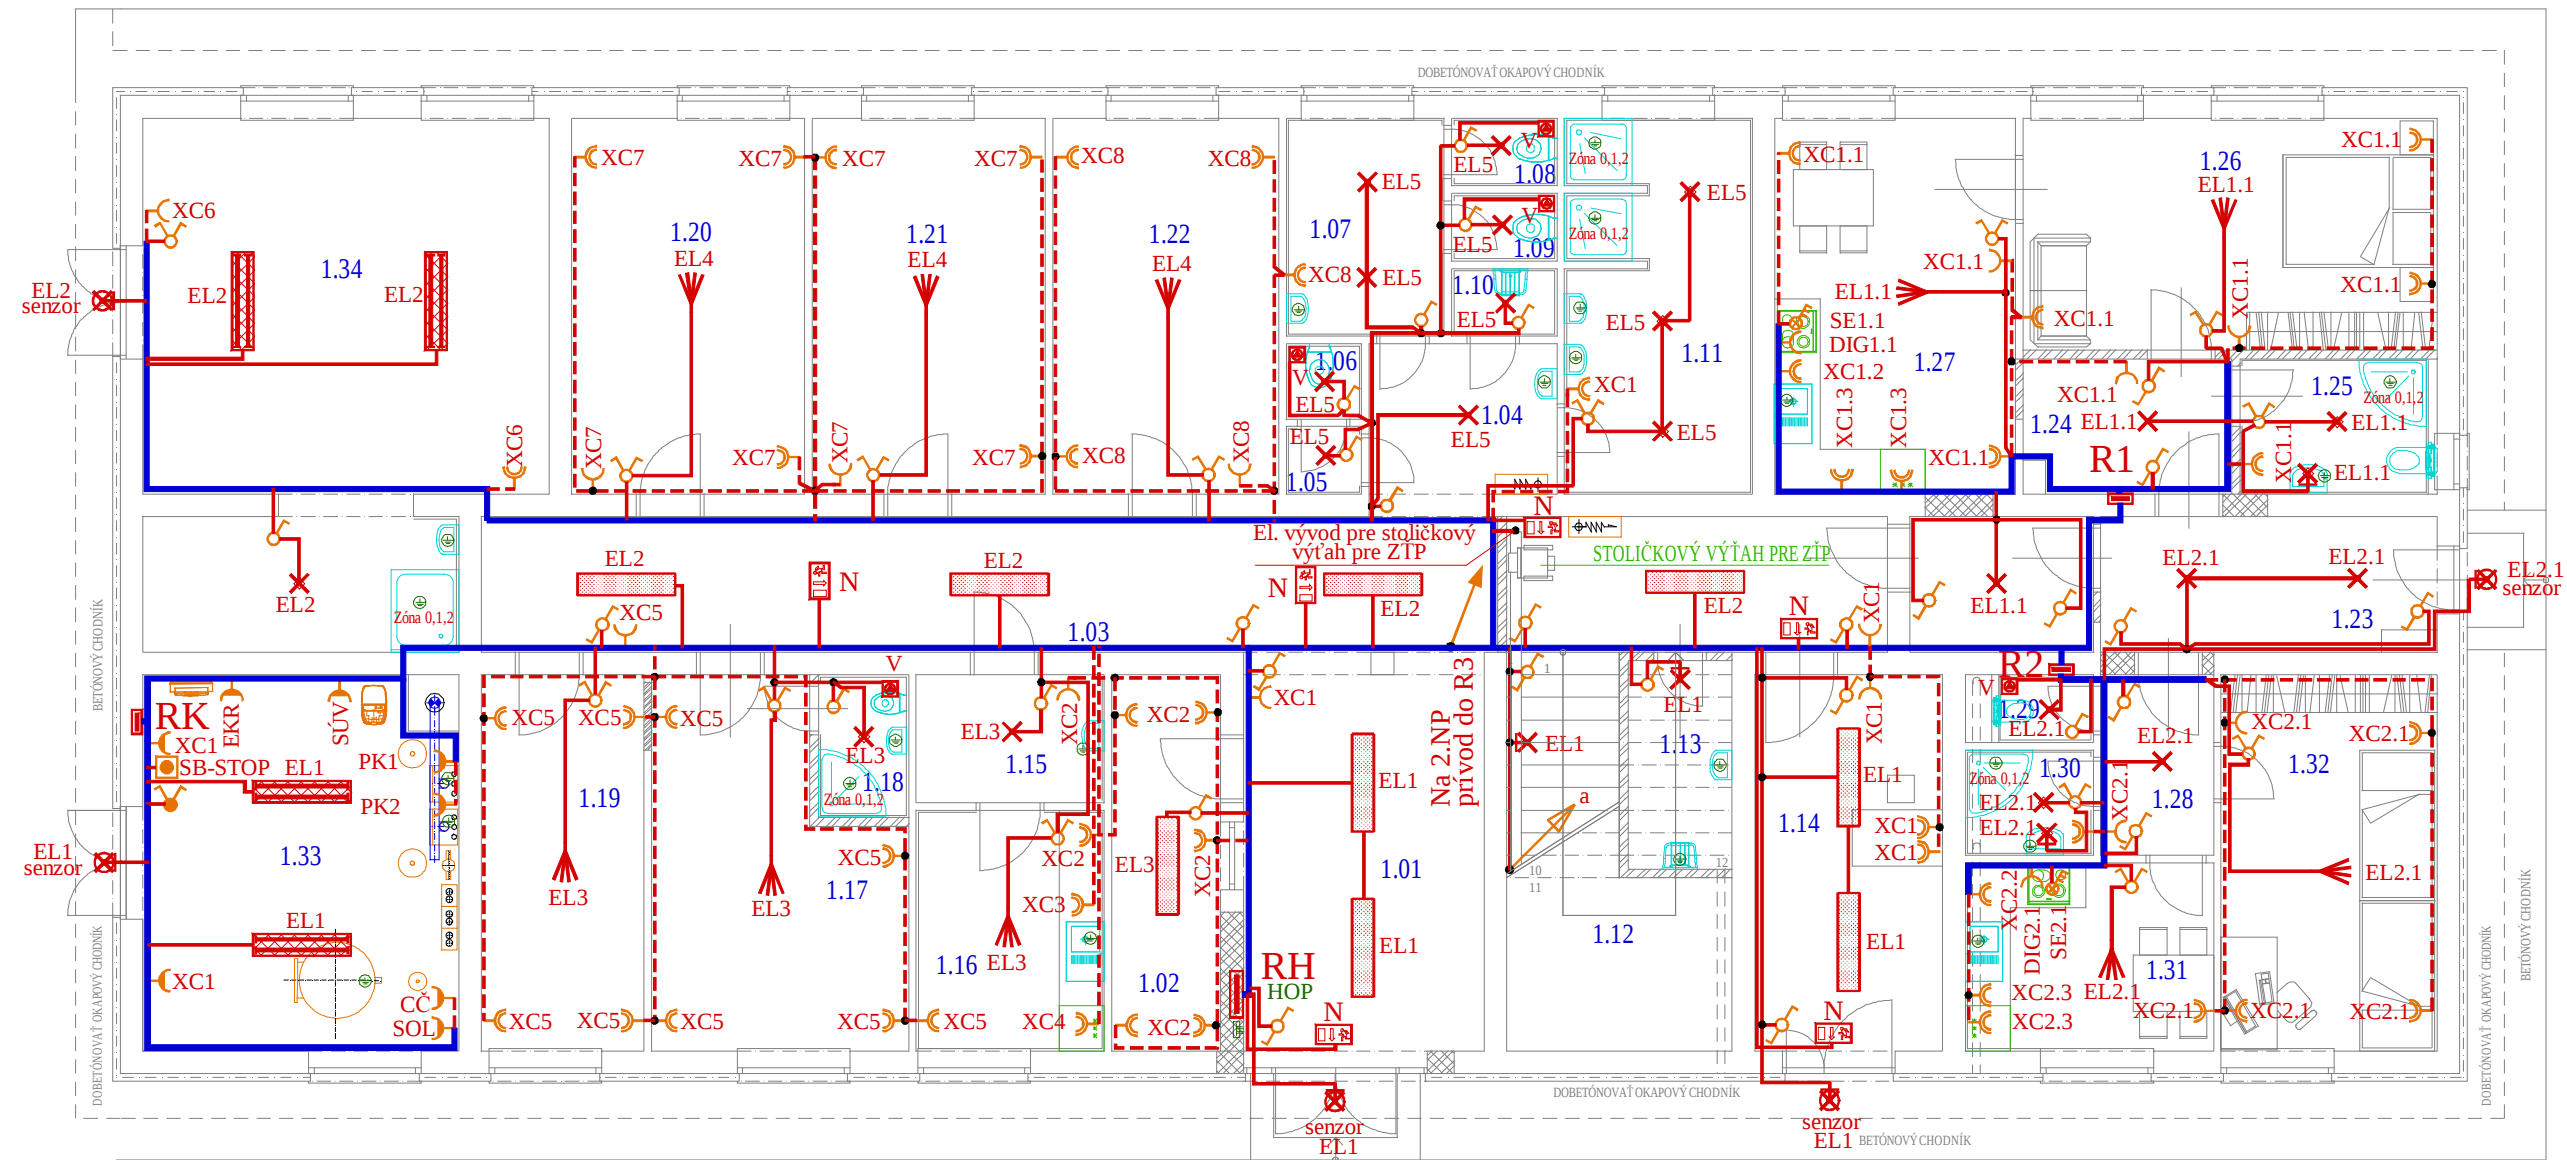

Poznámky

Napät'ová sústava 3/PE+N/AC, 50Hz, 400V/230V/TN-S
Ochrana pred úrazom elektr. prúdom v zmysle STN 33 2000-4-41
411 Ochranné opatrenia :
411.2 základná ochrana (priamy dotyk)
A.1 základná izolácia živých častí
A.2 zábrany alebo kryty
B.2 prekážky
B.3 umiestnenie mimo dosahu
411.3 požiadavky na ochranu pri poruche (nepriamy dotyk)
411.3.1 ochrana uzemnením a pospojovaním
411.3.2 samočinné odpojenie pri poruche
411.3.3 doplnková ochrana - prúdový chránič

Elektroinštalácia

Zodp. proj.	Gabriel Veres, Ing. Szilárd Gaál	Gabriel Veres Stavbárov 6/4, 945 01 Komárno IČO : 37199447, DIČ : 1044052680 reg.č. : 839/2002	
Vypracoval	Gabriel Veres		
Investor	Mesto Dunajská Streda, Hlavná 50/16, 929 01 Dunajská Streda		
Miesto stavby	Dunajská Streda, k.ú. DS, p.č.: 207/1, 206, 207/8, 207/14, 207/9		
Názov stavby		Dátum	03.2023
REKONŠTRUKCIA A PRESTAVBA BUDOVY NOCLAHÁRNE		Stupeň	PD pre stav.pov.
NA ZARIADENIE KRÍZOVEJ INTERVENČIE		Formát	2xA4
Obsah		Mierka	Číslo výkr.
Pôdorys 1.NP		1:100	EL-3