


Pôdorys 2.NP

M=1:100

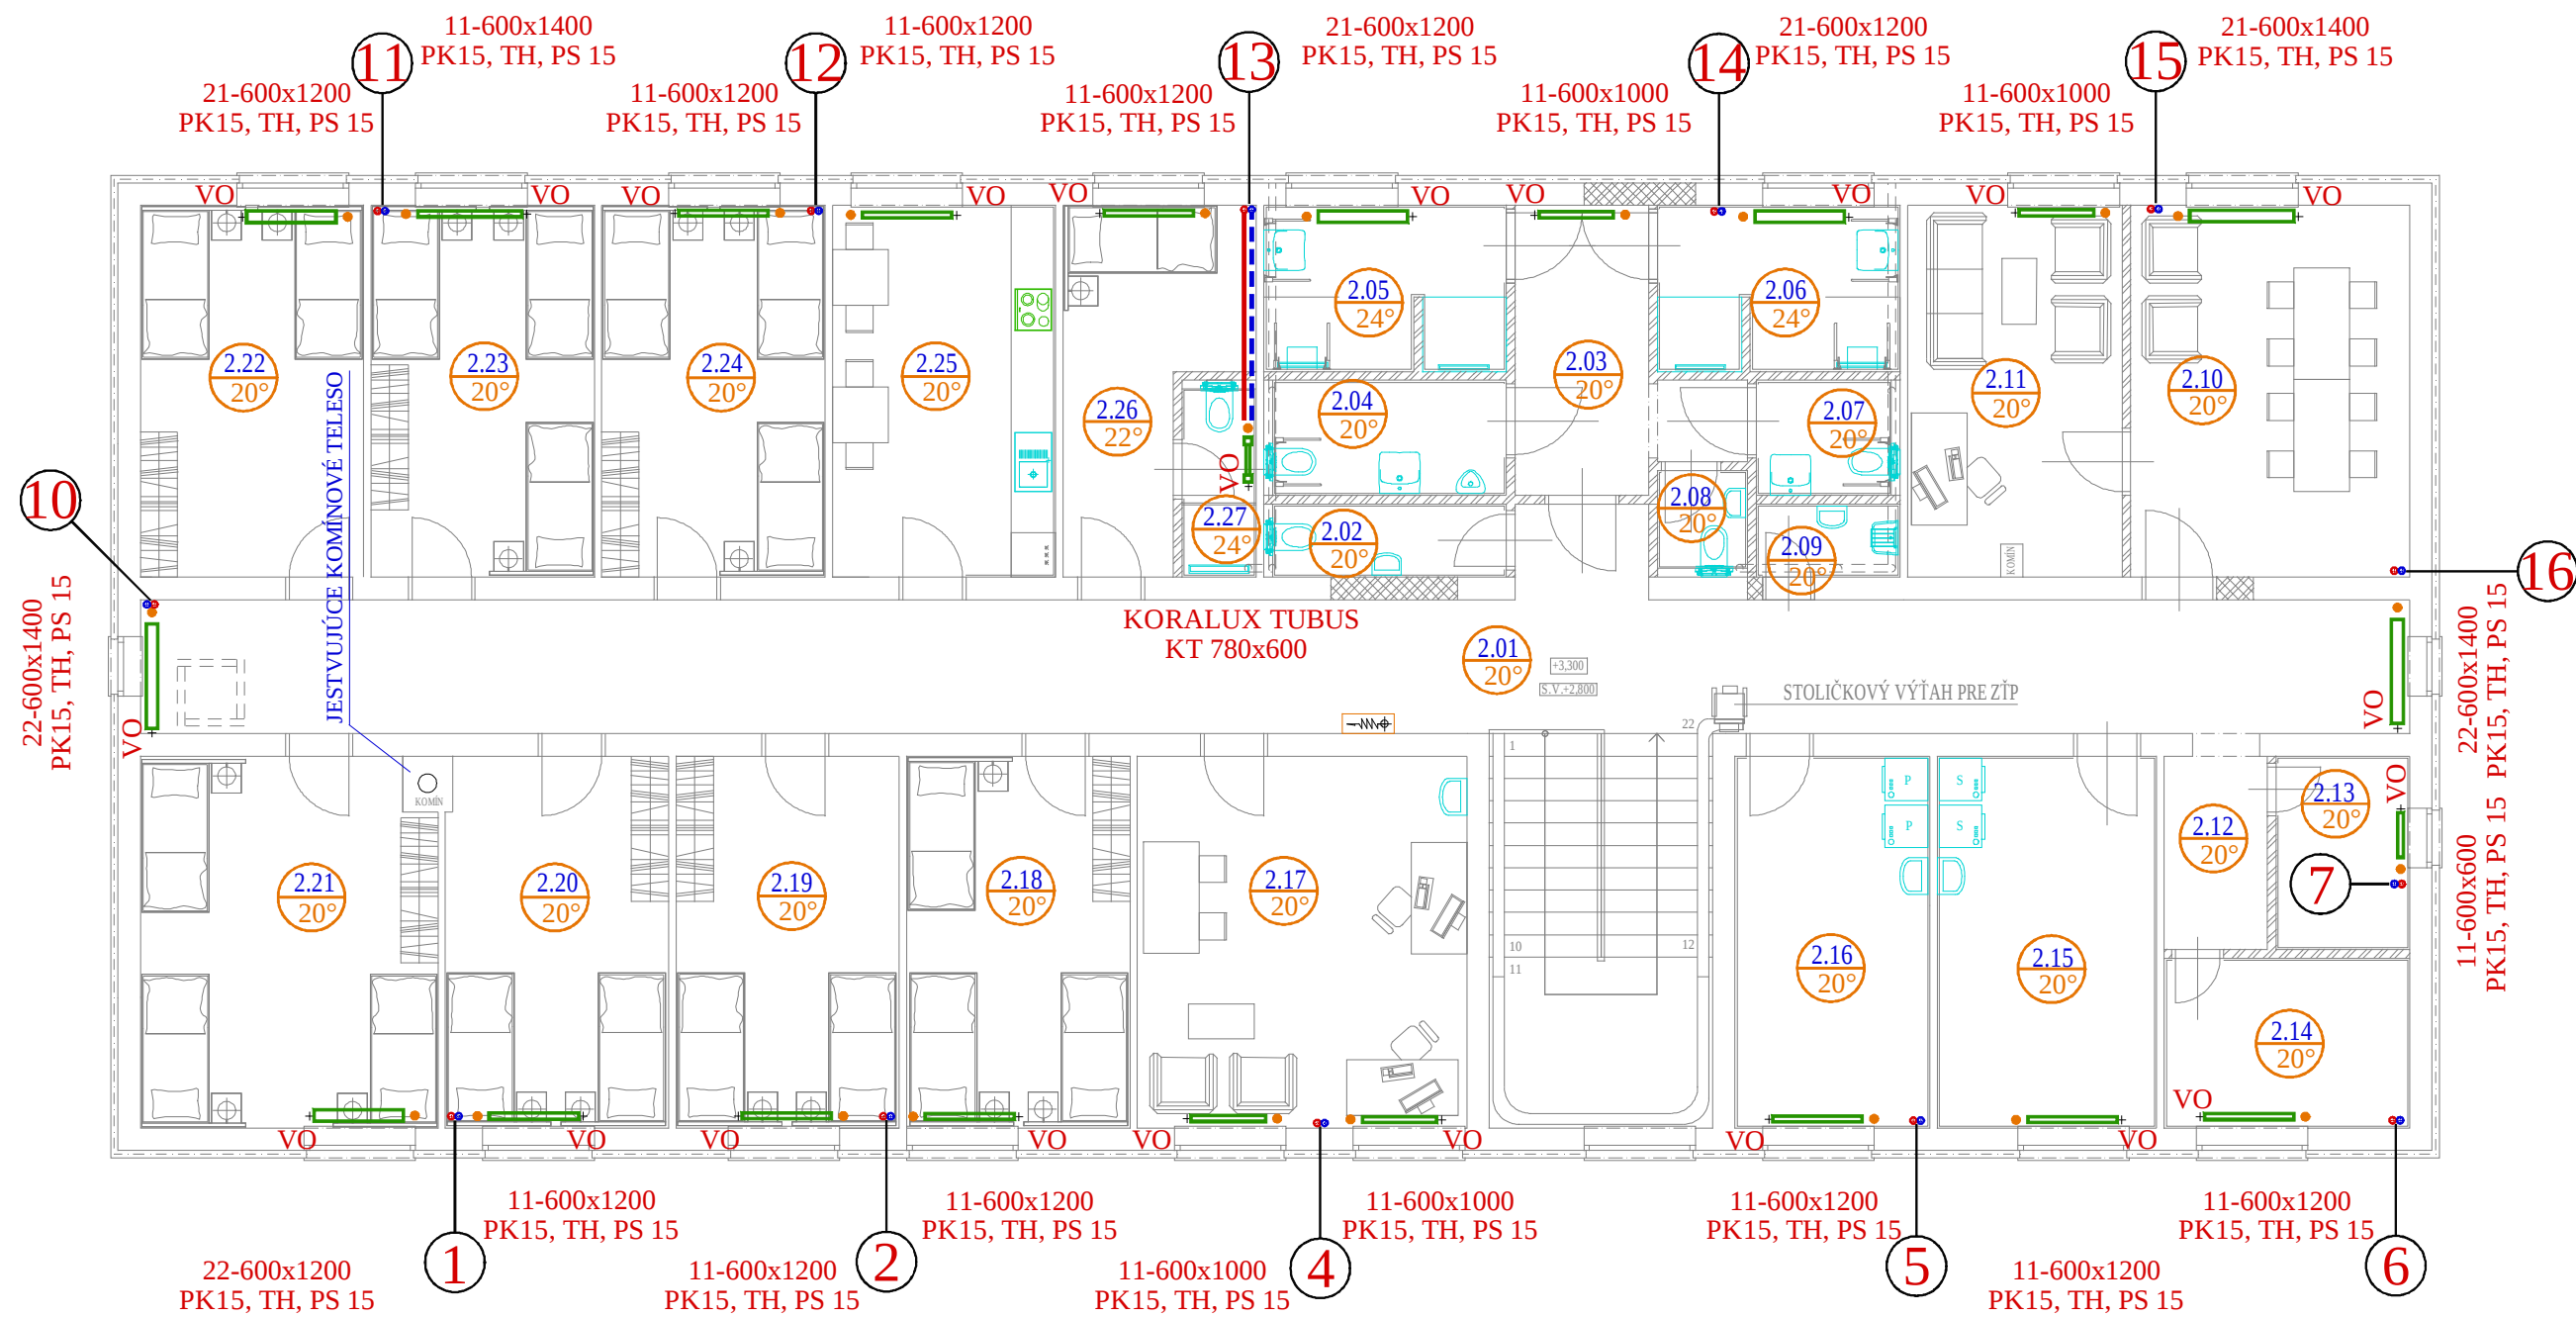

Legenda izolácií

Vzdialenosť závesov potrubí : Montážny systém HILTI	Dimenzia potrubia	Hrúbka izolácie	Typ izolácie
DN15 - 1,50 m	DN 15 mm	19 mm	ARMAFLEX AC
DN20 - 1,80 m	DN 20 mm	25 mm	ARMAFLEX AC
DN25 - 2,10 m	DN 25 mm	32 mm	ARMAFLEX AC
DN32 - 2,40 m	DN 32 mm	32 mm	ARMAFLEX AC
DN40 - 2,60 m	DN 40 mm	40 mm	MINERÁLNA IZOLAČNÁ TRUBICA S AL- FÓLIOU ø48/40mm
DN50 - 3,00 m	DN 50 mm	50 mm	MINERÁLNA IZOLAČNÁ TRUBICA S AL- FÓLIOU ø60/50mm

UCHYTENIE POTRUBÍ RIEŠIŤ MONTÁŽNYM SYSTÉMOM HILTI

Ústredné vykurovanie

Zodp. proj.	Gabriel Veres
Vypracoval	Gabriel Veres
Investor	Mesto Dunajská Streda, Hlavná 50/16, 929 01 Dunajská Streda
Miesto stavby	Dunajská Streda, k.ú. DS, p.č.: 207/1, 206, 207/8, 207/14,207/9

Názov stavby
**REKONŠTRUKCIA A PRESTAVBA BUDOVY NOČLAHÁRNE
NA ZARIADENIE KRÍZOVEJ INTERVENČIE**

Obsah
Pôdorys 2.NP

Gabriel Veres Stavbárov 6/4, 945 01 Komárno IČO : 37199447, DIČ : 1044052680 reg.č. : 839/2002	
Dátum	03.2023
Stupeň	PD pre stav.pov.
Formát	2xA4
Mierka	Číslo výkr. 1:100 UV-2