


Pôdorys 1.NP - ležatá kanalizácia

M=1:100

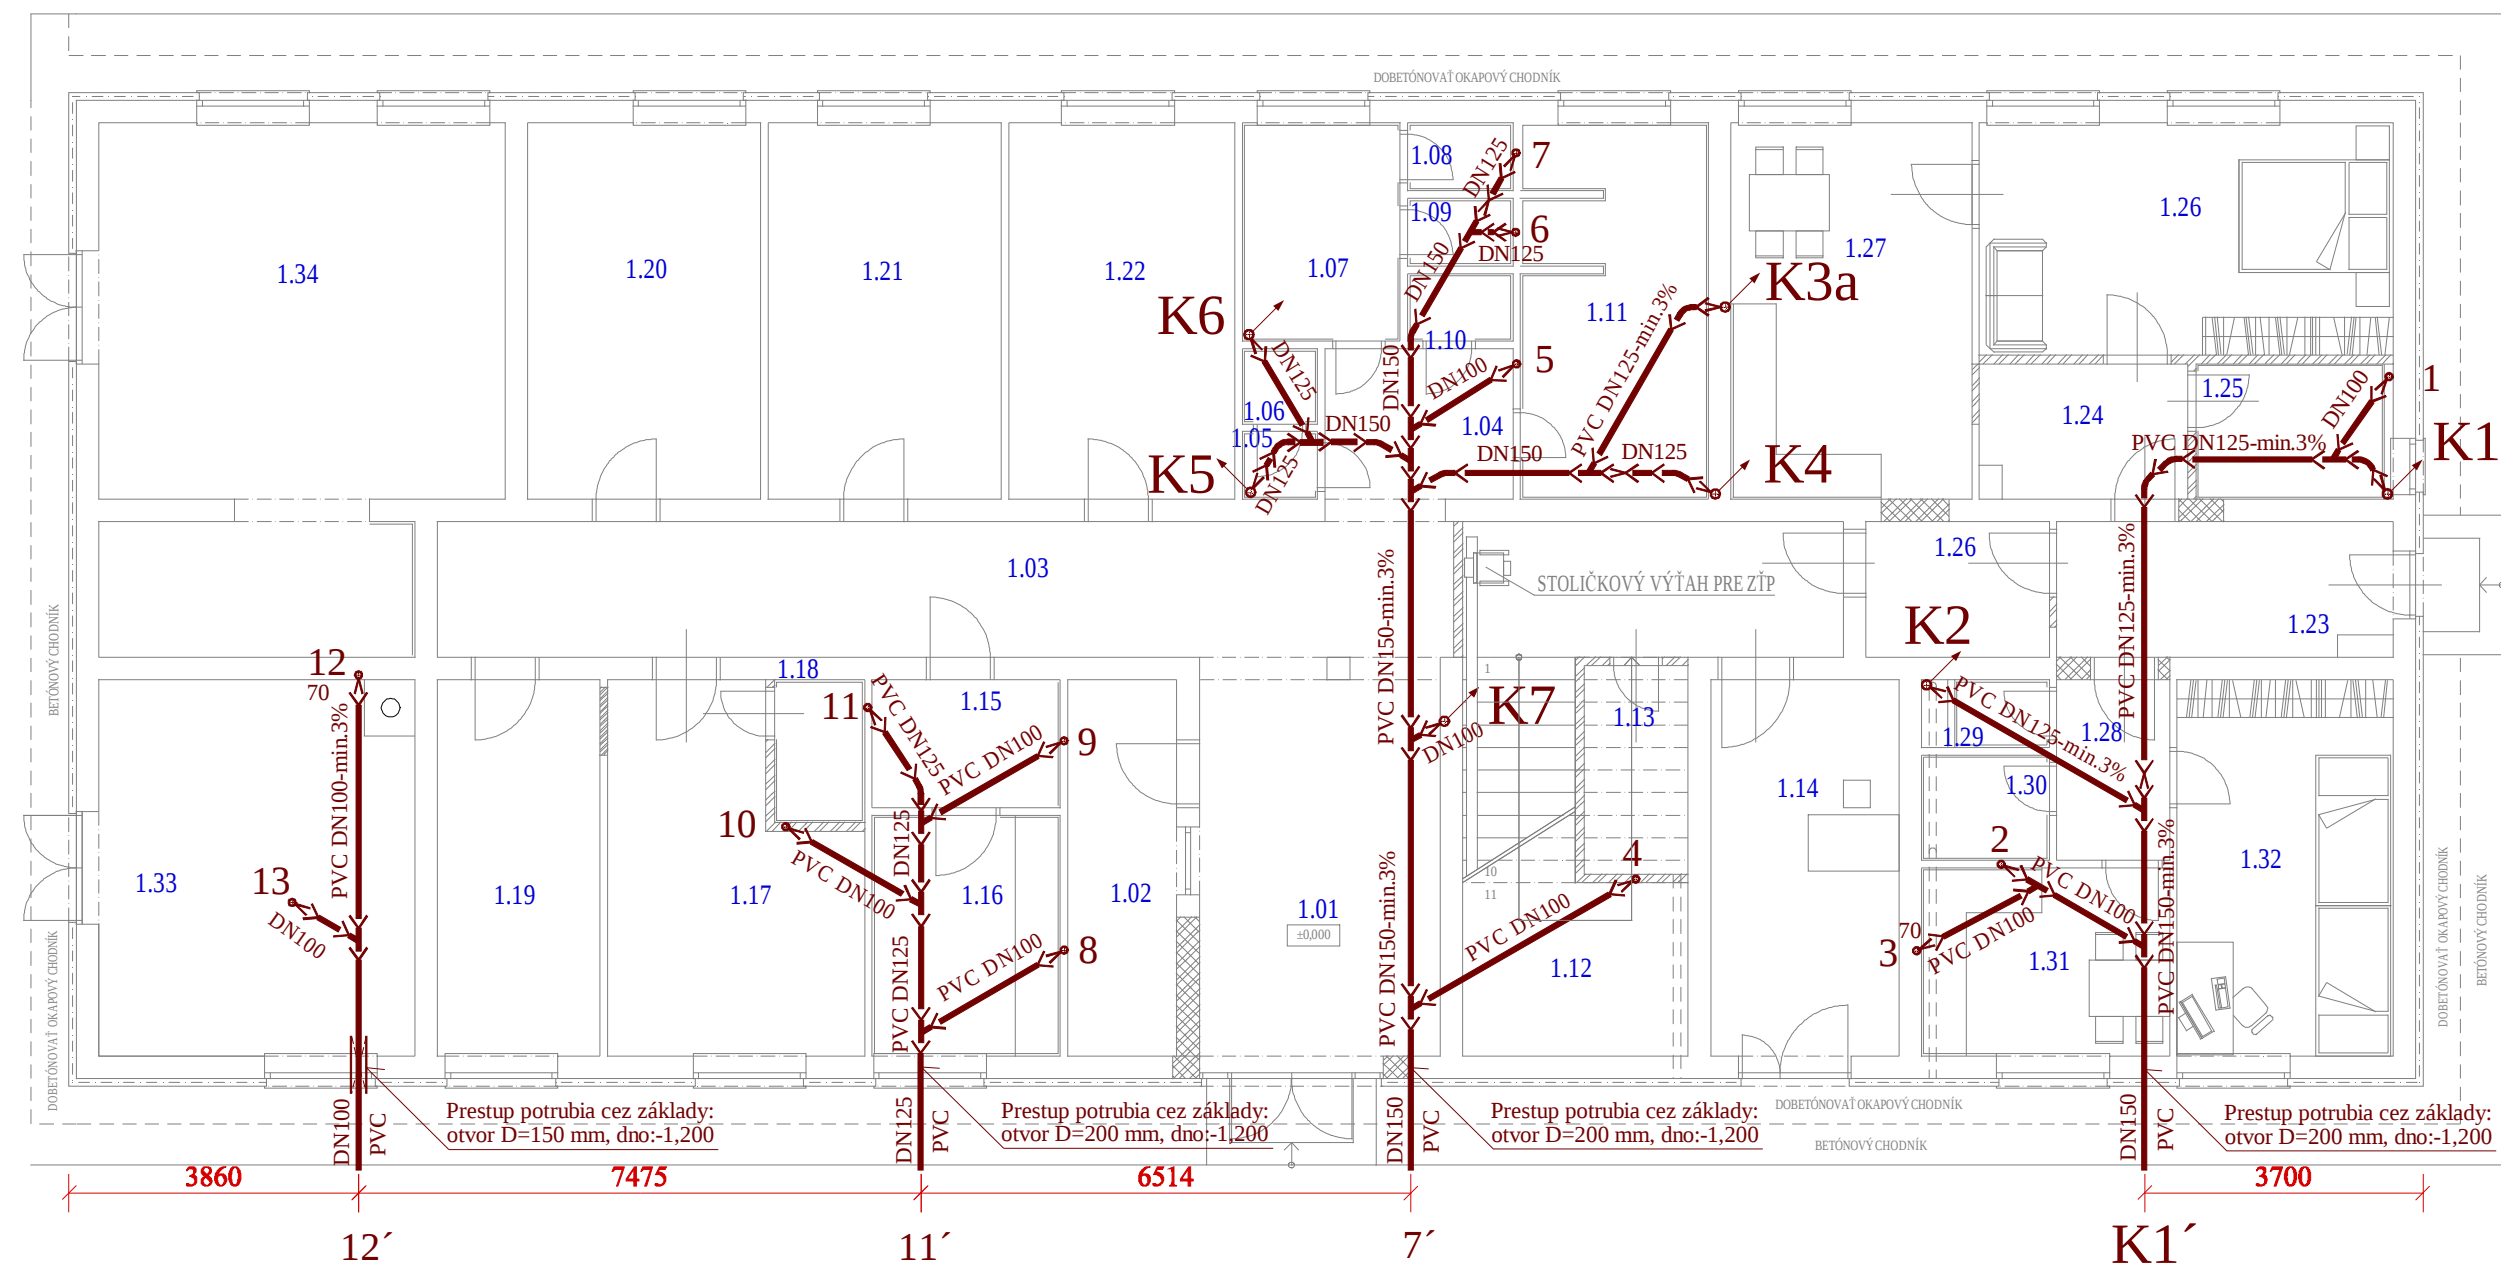

Zdravotechnika

Zodp. proj.	Gabriel Veres	Gabriel Veres Stavbárov 6/4, 945 01 Komárno IČO : 37199447, DIČ : 1044052680 reg.č. : 839/2002	
Vypracoval	Gabriel Veres		
Investor	Mesto Dunajská Streda, Hlavná 50/16, 929 01 Dunajská Streda		
Miesto stavby	Dunajská Streda, k.ú. DS, p.č.: 207/1, 206, 207/8, 207/14,207/9		
Názov stavby		Dátum	03.2023
REKONŠTRUKCIA A PRESTAVBA BUDOVY NOČLAHÁRNE		Stupeň	PD pre stav.pov.
NA ZARIADENIE KRÍZOVEJ INTERVENIE		Formát	2xA4
Obsah		Mierka	Číslo výkr.
Pôdorys 1.NP - ležatá kanalizácia		1:100	ZT-2