


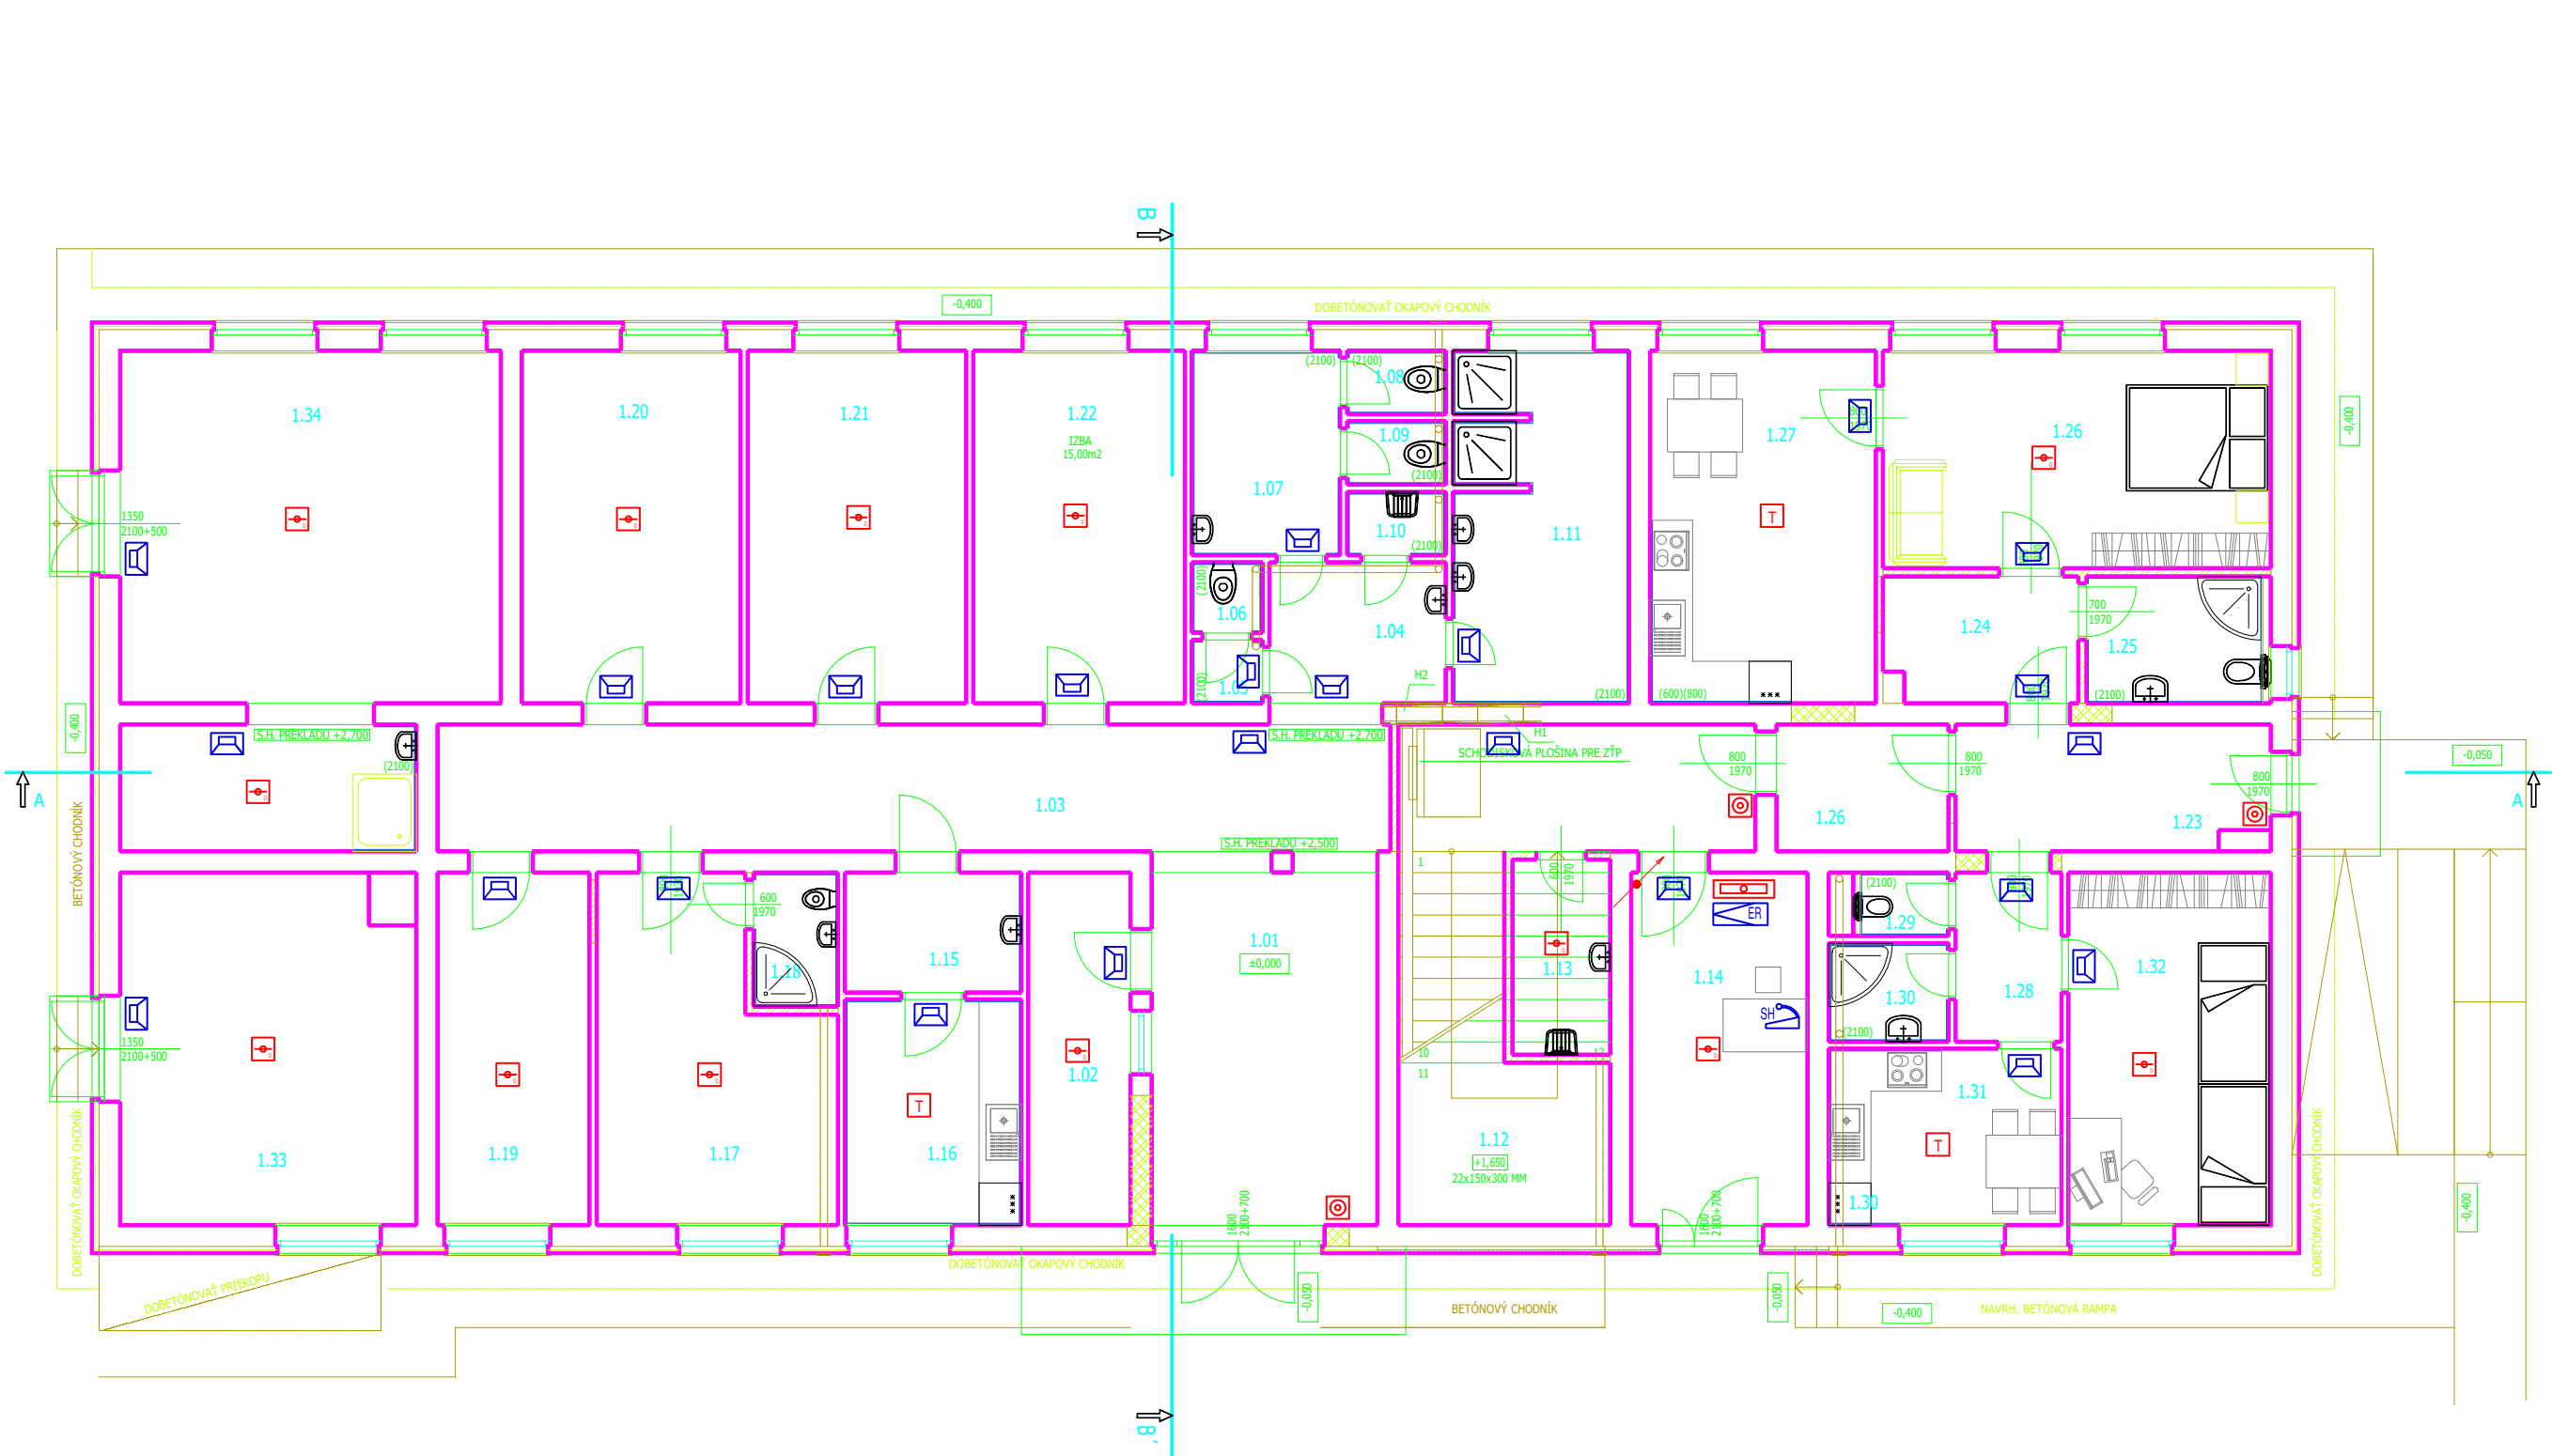

- LEGENDA - ELEKTRICKÁ POŽIARNA SIGNALIZÁCIA
- Požiarna ústredňa
 - Opticko-dymový požiarový detektor
 - Tepelný detektor
 - Opticko-dymový požiarový detektor s oddelením v páli
 - Manuálny tlačidlový detektor
 - Ovládací panel
 - Maják
 - Modul
 - Ovládanie dverí
 - Rozvodná krabica
 - Stĺpka

- LEGENDA - HLASOVÁ SIGNALIZÁCIA POŽIARU
- HSP ústredňa
 - Stanica hlásateľa
 - Stropný reproduktor
 - Nástenný reproduktor
 - Zvukový projektor
 - Závažný reproduktor
 - Zakončovací člen

LEGENDA MIESTNOSTÍ 1.NP						
Č.M.	ÚČEL MIESTNOSTI	m2	PODLAHA DRUH	ÚPRAVA STIEN	ÚPRAVA STROPU	POZNÁMKA
1.01	ZÁDVERIE	17,30	PVC	VPC OMIETKA + VÁP. MALBA	VPC OMIETKA + VÁP. MALBA	NOCLAHARĚ
1.02	VRÁTNICA	7,75	PVC	VPC OMIETKA + VÁP. MALBA	VPC OMIETKA + VÁP. MALBA	NOCLAHARĚ
1.03	CHODBA	33,64	PVC	VPC OMIETKA + VÁP. MALBA	VPC OMIETKA + VÁP. MALBA	NOCLAHARĚ
1.04	CHODBA	5,50	PVC	VPC OMIETKA + VÁP. MALBA	VPC OMIETKA + VÁP. MALBA	NOCLAHARĚ
1.05	PREDSEIŇ WC	0,90	KERAM. DLÁŽBA	KER. OBKLAD + VÁP. MALBA	VPC OMIETKA + VÁP. MALBA	NOCLAHARĚ
1.06	WC	1,00	KERAM. DLÁŽBA	KER. OBKLAD + VÁP. MALBA	VPC OMIETKA + VÁP. MALBA	NOCLAHARĚ
1.07	PREDSEIŇ WC	6,00	KERAM. DLÁŽBA	KER. OBKLAD + VÁP. MALBA	VPC OMIETKA + VÁP. MALBA	NOCLAHARĚ
1.08	WC	1,26	KERAM. DLÁŽBA	KER. OBKLAD + VÁP. MALBA	VPC OMIETKA + VÁP. MALBA	NOCLAHARĚ
1.09	WC	1,26	KERAM. DLÁŽBA	KER. OBKLAD + VÁP. MALBA	VPC OMIETKA + VÁP. MALBA	NOCLAHARĚ
1.10	MIEST. PRE UPRAŤOVAČKU	1,26	KERAM. DLÁŽBA	KER. OBKLAD + VÁP. MALBA	VPC OMIETKA + VÁP. MALBA	NOCLAHARĚ
1.11	KÚPEĽŇA	12,50	KERAM. DLÁŽBA	KER. OBKLAD + VÁP. MALBA	VPC OMIETKA + VÁP. MALBA	NOCLAHARĚ
1.12	SCHODISKO	8,95	PVC	VPC OMIETKA + VÁP. MALBA	VPC OMIETKA + VÁP. MALBA	NOCLAHARĚ
1.13	MIEST. PRE UPRAŤOVAČKU	3,84	KERAM. DLÁŽBA	VPC OMIETKA + VÁP. MALBA	VPC OMIETKA + VÁP. MALBA	NOCLAHARĚ
1.14	VSTUP - VRÁTNICA	9,90	KERAM. DLÁŽBA	VPC OMIETKA + VÁP. MALBA	VPC OMIETKA + VÁP. MALBA	NOCLAHARĚ
1.15	PREDSEIŇ	4,25	PVC	VPC OMIETKA + VÁP. MALBA	VPC OMIETKA + VÁP. MALBA	NOCLAHARĚ
1.16	KUCHYŇA	8,00	PVC	KER. OBKLAD + VÁP. MALBA	VPC OMIETKA + VÁP. MALBA	NOCLAHARĚ
1.17	IZOLAČNÁ MIESTNOSŤ	14,45	LAMIN. PODLAHA	VPC OMIETKA + VÁP. MALBA	VPC OMIETKA + VÁP. MALBA	NOCLAHARĚ
1.18	KÚPEĽŇA + WC	2,30	KERAM. DLÁŽBA	KER. OBKLAD + VÁP. MALBA	VPC OMIETKA + VÁP. MALBA	NOCLAHARĚ
1.19	IZBA PRE PERSONÁL	10,80	LAMIN. PODLAHA	VPC OMIETKA + VÁP. MALBA	VPC OMIETKA + VÁP. MALBA	NOCLAHARĚ
1.20	IZBA	15,50	LAMIN. PODLAHA	VPC OMIETKA + VÁP. MALBA	VPC OMIETKA + VÁP. MALBA	NOCLAHARĚ
1.21	IZBA	15,50	LAMIN. PODLAHA	VPC OMIETKA + VÁP. MALBA	VPC OMIETKA + VÁP. MALBA	NOCLAHARĚ
1.22	IZBA	15,00	LAMIN. PODLAHA	VPC OMIETKA + VÁP. MALBA	VPC OMIETKA + VÁP. MALBA	NOCLAHARĚ
1.23	ZÁDVERIE	11,88	KERAM. DLÁŽBA	VPC OMIETKA + VÁP. MALBA	VPC OMIETKA + VÁP. MALBA	NÚDZ. BYVANIE
1.24	PREDSEIŇ	4,80	KERAM. DLÁŽBA	VPC OMIETKA + VÁP. MALBA	VPC OMIETKA + VÁP. MALBA	UBYT. JEDNOTKA Č. 1
1.25	KÚPEĽŇA + WC	4,90	KERAM. DLÁŽBA	KER. OBKLAD + VÁP. MALBA	VPC OMIETKA + VÁP. MALBA	UBYT. JEDNOTKA Č. 1
1.26	IZBA	17,00	LAMIN. PODLAHA	VPC OMIETKA + VÁP. MALBA	VPC OMIETKA + VÁP. MALBA	UBYT. JEDNOTKA Č. 1
1.27	KUCHYŇA	16,00	KERAM. DLÁŽBA	KER. OBKLAD + VÁP. MALBA	VPC OMIETKA + VÁP. MALBA	UBYT. JEDNOTKA Č. 1
1.28	PREDSEIŇ	3,60	KERAM. DLÁŽBA	VPC OMIETKA + VÁP. MALBA	VPC OMIETKA + VÁP. MALBA	UBYT. JEDNOTKA Č. 2
1.29	WC	1,26	KERAM. DLÁŽBA	KER. OBKLAD + VÁP. MALBA	VPC OMIETKA + VÁP. MALBA	UBYT. JEDNOTKA Č. 2
1.30	KÚPEĽŇA	2,38	KERAM. DLÁŽBA	KER. OBKLAD + VÁP. MALBA	VPC OMIETKA + VÁP. MALBA	UBYT. JEDNOTKA Č. 2
1.31	KUCHYŇA	8,00	KERAM. DLÁŽBA	KER. OBKLAD + VÁP. MALBA	VPC OMIETKA + VÁP. MALBA	UBYT. JEDNOTKA Č. 2
1.32	IZBA	14,35	LAMIN. PODLAHA	VPC OMIETKA + VÁP. MALBA	VPC OMIETKA + VÁP. MALBA	UBYT. JEDNOTKA Č. 2
1.33	KOTOLŇA	20,50	OCEĽOVÁ PODL.	KER. OBKLAD + VÁP. MALBA	VPC OMIETKA + VÁP. MALBA	
1.34	SKLAD	35,10	HLADENÝ BETÓN	KER. OBKLAD + VÁP. MALBA	VPC OMIETKA + VÁP. MALBA	
SPOLU ÚŽIT. PLOCHA 1.NP			336,63 m2			
ZASTAVANÁ PLOCHA			404,30 m2			

PROJEKTANT/ARCHITECT:	DRAKON s.r.o. 930 03 Klúčiarove Kračany 5 tel.: 0918 / 541720 e-mail:ernest.jes@drakon.sk	KÓPIA/COPY:	AUTORIZAČNÁ PEČIATKA/ AUTHORIZED BY:
NÁZOV DOKUMENTÁCIE/DOCUMENT TITLE:			
PRÍZEMIE (1NP)			
STAVBA/BUILDING:	Zabezpečenie dostupnej a prístupnej infraštruktúry pre potreby sociálnych služieb krízovej intervencie, vrátane ich vybavenosti.		
AUTOR/AUTHOR:	Ernest Ješ		
SPOLUAUTOR/CO-AUTHORS:		FORMÁT/FORMAT:	4xA4
ZODPOV.PROJEKTANT/ RESPONSIBLE ARCHITECT:	Ernest Ješ	DÁTUM/DATE:	2/2025
MIESTO STAVBY/ BUILDING PLACE:	Dunajská Streda, p.č.207/1,206,207/8,207/14,207/9	STUPEŇ PROJEKTU/ PROJECT DEGREE:	PSP
INVESTOR/INVESTOR:	Mesto Dunajská Streda Hlavná 50/16, 929 01 Dunajská Streda	ČÍSLO ZÁKAZKY/JOB NUMBER:	002/02/2025
OBSAH VÝKRESU/ DRAWING CONTENTS:	EPS a HSP	ČÍSLO VÝKRESU/DRAWING NUMBER:	E-001