


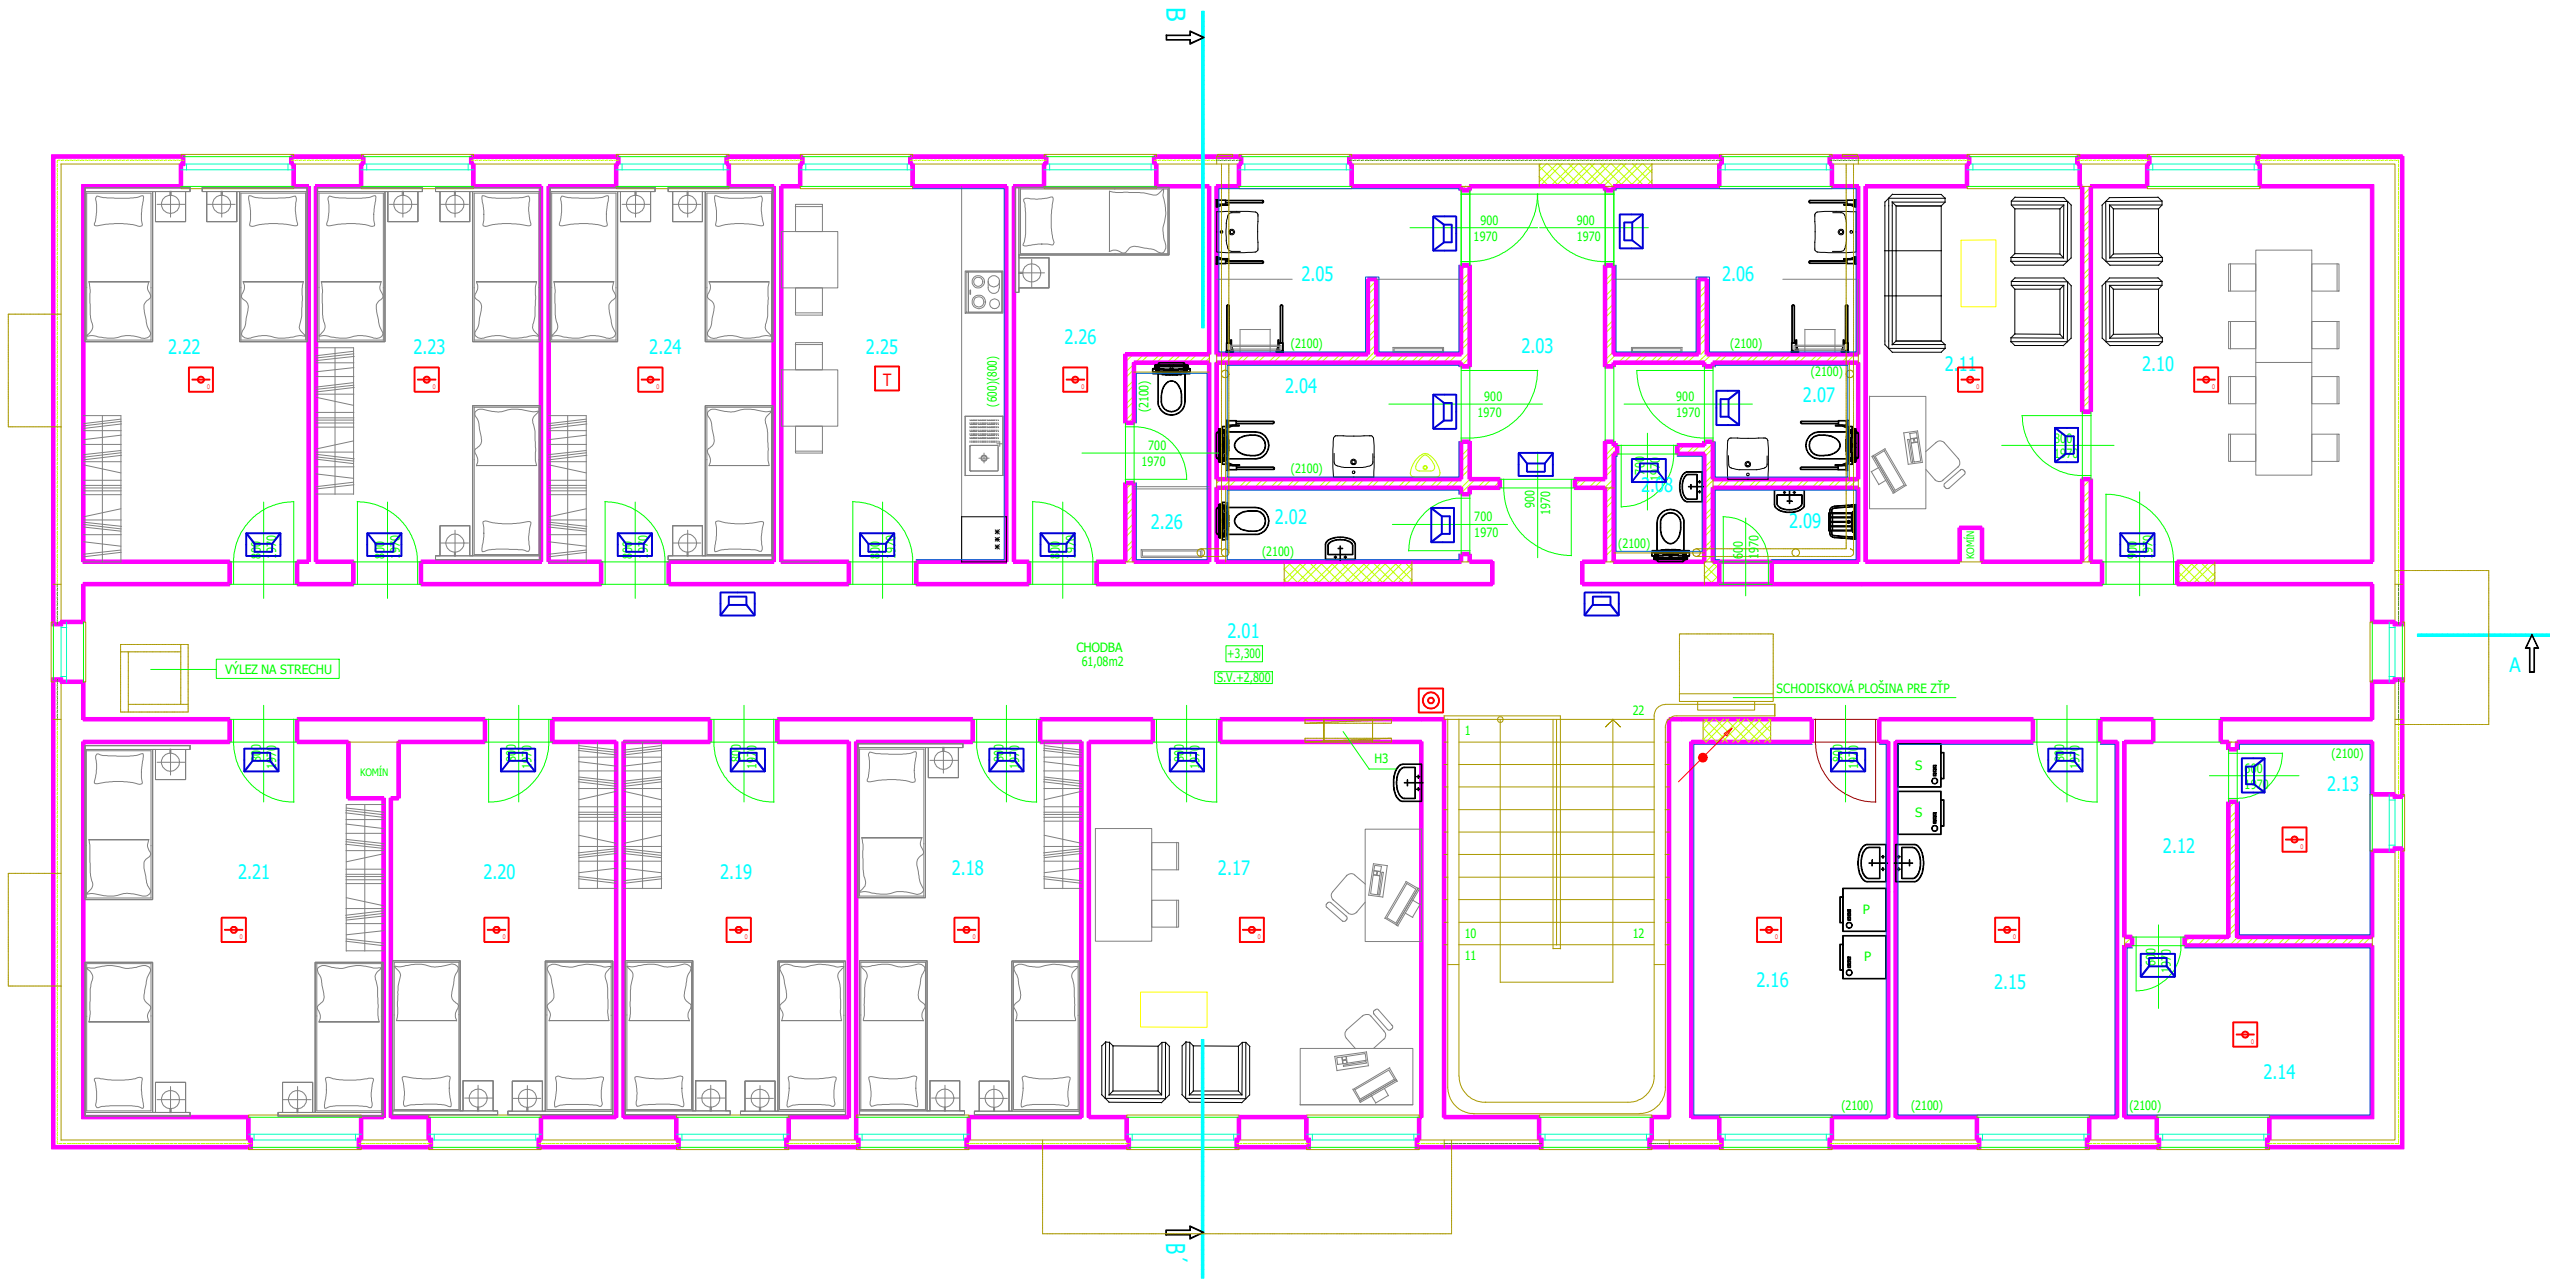

LEGENDA - ELEKTRICKÁ POŽIARNÁ SIGNALIZÁCIA

- Požiarna ústredňa
- Opticko-dymový požiarový detektor
- Teplotný detektor
- Opticko-dymový požiarový detektor s oddeľovačom v pási
- Manuálny tlačidlový detektor
- Ovládaci panel
- Maják
- Modul
- Ovládanie dverí
- Rozvodná krabica
- Stĺpačka

LEGENDA - HLASOVÁ SIGNALIZÁCIA POŽIARU

- HSP ústredňa
- Stanica hlásateľa
- Stropný reproduktor
- Nástený reproduktor
- Zvukový projektor
- Závesný reproduktor
- Zakoňovací člen

LEGENDA MIESTNOSTÍ 2.NP

Č.M.	ÚČEL MIESTNOSTI	m2	PODLAHA DRUH	ÚPRAVA STIEN	ÚPRAVA STROPU	POZNÁMKA
2.01	CHODBA	61,08	VPC OMIETKA + VÁP. MALBA	VPC OMIETKA + VÁP. MALBA		
2.02	WC PRE ZAM.	3,20	KERAM. DLAŽBA	KER. OBKLAD + VÁP. MALBA	VPC OMIETKA + VÁP. MALBA	
2.03	PREDSIENI HYG. PRIEST.	8,47	KERAM. DLAŽBA	VPC OMIETKA + VÁP. MALBA	VPC OMIETKA + VÁP. MALBA	
2.04	WC MUŽI	5,05	KERAM. DLAŽBA	KER. OBKLAD + VÁP. MALBA	VPC OMIETKA + VÁP. MALBA	
2.05	KÚPEĽNÁ MUŽI	7,17	KERAM. DLAŽBA	KER. OBKLAD + VÁP. MALBA	VPC OMIETKA + VÁP. MALBA	
2.06	KÚPEĽNÁ ŽENY	7,17	KERAM. DLAŽBA	KER. OBKLAD + VÁP. MALBA	VPC OMIETKA + VÁP. MALBA	
2.07	WC ŽENY ZTP	3,00	KERAM. DLAŽBA	KER. OBKLAD + VÁP. MALBA	VPC OMIETKA + VÁP. MALBA	
2.08	WC ŽENY	1,74	KERAM. DLAŽBA	KER. OBKLAD + VÁP. MALBA	VPC OMIETKA + VÁP. MALBA	
2.09	MESTN. PRE ÚPRATOVAČKU	1,90	KERAM. DLAŽBA	KER. OBKLAD + VÁP. MALBA	VPC OMIETKA + VÁP. MALBA	
2.10	ZASADACIA MIESTNOSŤ	18,75	LAMIN. PODLAHA	VPC OMIETKA + VÁP. MALBA	VPC OMIETKA + VÁP. MALBA	
2.11	KANCELÁRIA PRE ZAMEST.	14,43	LAMIN. PODLAHA	VPC OMIETKA + VÁP. MALBA	VPC OMIETKA + VÁP. MALBA	
2.12	CHODBA	3,60	LAMIN. PODLAHA	VPC OMIETKA + VÁP. MALBA	VPC OMIETKA + VÁP. MALBA	
2.13	SKLAD ŠPIN. PRÁDLA	4,68	KERAM. DLAŽBA	KER. OBKLAD + VÁP. MALBA	VPC OMIETKA + VÁP. MALBA	
2.14	SKLAD ČISTÉHO PRÁDLA	7,54	KERAM. DLAŽBA	KER. OBKLAD + VÁP. MALBA	VPC OMIETKA + VÁP. MALBA	
2.15	SUŠENIE PRÁDLA	9,90	KERAM. DLAŽBA	KER. OBKLAD + VÁP. MALBA	VPC OMIETKA + VÁP. MALBA	
2.16	PRAČOVŇA	9,90	KERAM. DLAŽBA	KER. OBKLAD + VÁP. MALBA	VPC OMIETKA + VÁP. MALBA	
2.17	SPOLOČENSKÁ MIESTNOSŤ	22,20	LAMIN. PODLAHA	VPC OMIETKA + VÁP. MALBA	VPC OMIETKA + VÁP. MALBA	
2.18	IZBA	15,00	LAMIN. PODLAHA	VPC OMIETKA + VÁP. MALBA	VPC OMIETKA + VÁP. MALBA	
2.19	IZBA	15,00	LAMIN. PODLAHA	VPC OMIETKA + VÁP. MALBA	VPC OMIETKA + VÁP. MALBA	
2.20	IZBA	15,00	LAMIN. PODLAHA	VPC OMIETKA + VÁP. MALBA	VPC OMIETKA + VÁP. MALBA	
2.21	IZBA	20,00	LAMIN. PODLAHA	VPC OMIETKA + VÁP. MALBA	VPC OMIETKA + VÁP. MALBA	
2.22	IZBA	15,00	LAMIN. PODLAHA	VPC OMIETKA + VÁP. MALBA	VPC OMIETKA + VÁP. MALBA	
2.23	IZBA	15,00	LAMIN. PODLAHA	VPC OMIETKA + VÁP. MALBA	VPC OMIETKA + VÁP. MALBA	
2.24	IZBA	15,00	LAMIN. PODLAHA	VPC OMIETKA + VÁP. MALBA	VPC OMIETKA + VÁP. MALBA	
2.25	KUCHYŇKA	15,00	KERAM. DLAŽBA	KER. OBKLAD + VÁP. MALBA	VPC OMIETKA + VÁP. MALBA	
2.26	IZOLAČNÁ MIESTNOSŤ	9,92	LAMIN. PODLAHA	VPC OMIETKA + VÁP. MALBA	VPC OMIETKA + VÁP. MALBA	
2.27	KÚPEĽNÁ + WC	2,65	KERAM. DLAŽBA	KER. OBKLAD + VÁP. MALBA	VPC OMIETKA + VÁP. MALBA	
SPOLU ÚŽITKOVÁ PLOCHA 2.NP		327,35m2				
ZASTAVANÁ PLOCHA		404,30m2				

PROJEKTANT/ARCHITECT:	DRAKON s.r.o. 930 03 Klúčiarove Kračany 5 tel.: 0918 / 541720 e-mail:ernest.jes@drakon.sk	KÓPIA/COPY:	AUTORIZAČNÁ PEČIATKA/ AUTHORIZED BY:
NÁZOV DOKUMENTÁCIE/DOCUMENT TITTLE:			
1. POSCHODIE (2NP)			
STAVBA/BUILDING:	Zabezpečenie dostupnej a prístupnej infraštruktúry pre potreby sociálnych služieb krízovej intervencie, vrátane ich vybavenosti.		
AUTOR/AUTHOR:	Ernest Ješ		
SPOLUAUTORI/CO-AUTHORS:		FORMÁT/FORMAT:	4xA4
ZODPOV.PROJEKTANT/ RESPONSIBLE ARCHITECT:	Ernest Ješ	DÁTUM/DATE:	2/2025
MIESTO STAVBY/ BUILDING PLACE:	Dunajská Streda, p.č.207/1,206,207/8,207/14,207/9	STUPEN PROJEKTU/ PROJECT DEGREE:	PSP
INVESTOR/INVESTOR:	Mesto Dunajská Streda Hlavná 50/16, 929 01 Dunajská Streda	ČÍSLO ZÁKAZKY/JOB NUMBER:	002/02/2025
OBSAH VÝKRESU/ DRAWING CONTENTS:	EPS a HSP	ČÍSLO VÝKRESU/DRAWING NUMBER:	E-002