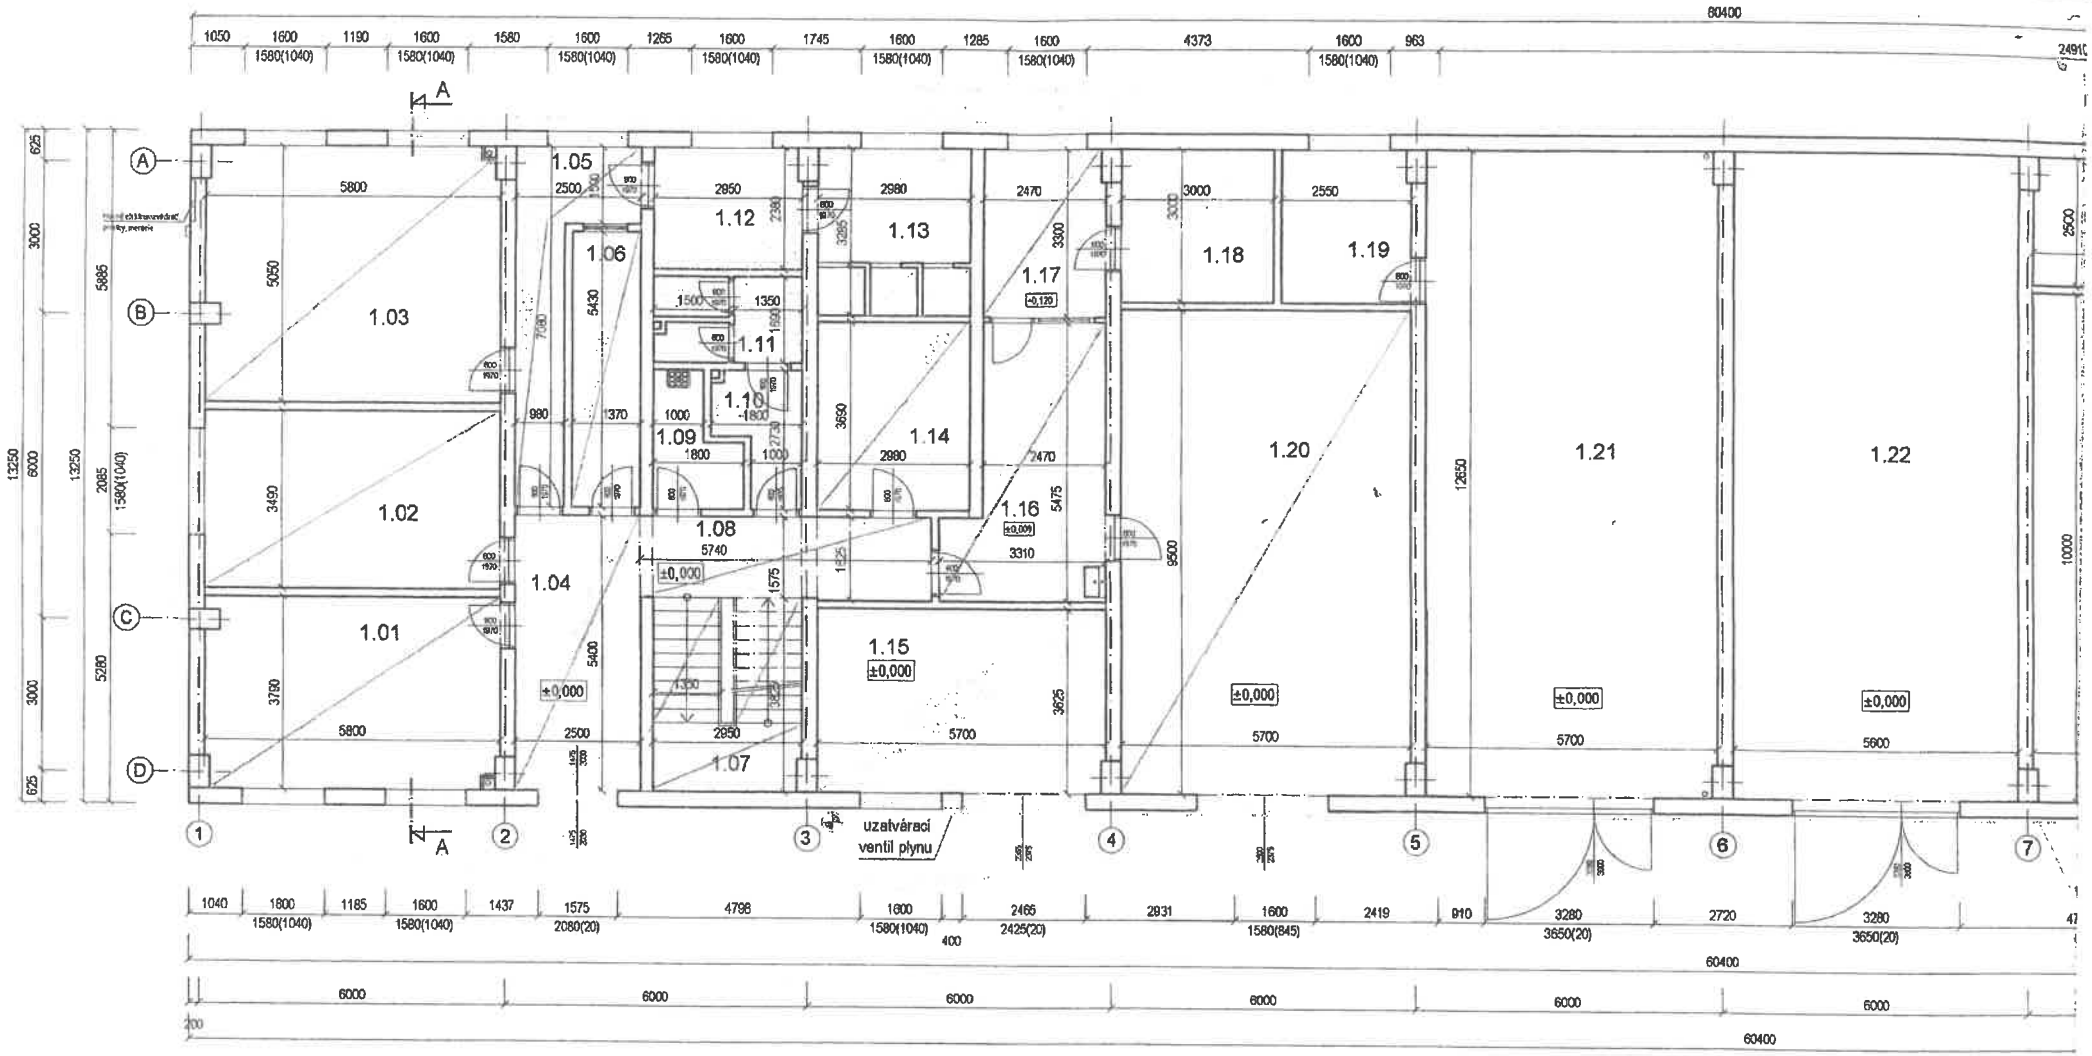


LEGENDA MATERIÁLOV:

- pôvodné nosné a nenosné konštrukcie murivo tehlové strednej a nízkej pevnosti
- búrané konštrukcie
- obrysy a hrany nad myslenou rovinou rezu
- PLOCHA VÝMENY PODLAHOVEJ KRYTINY

PÔDORYS 1.NP

M 1:100