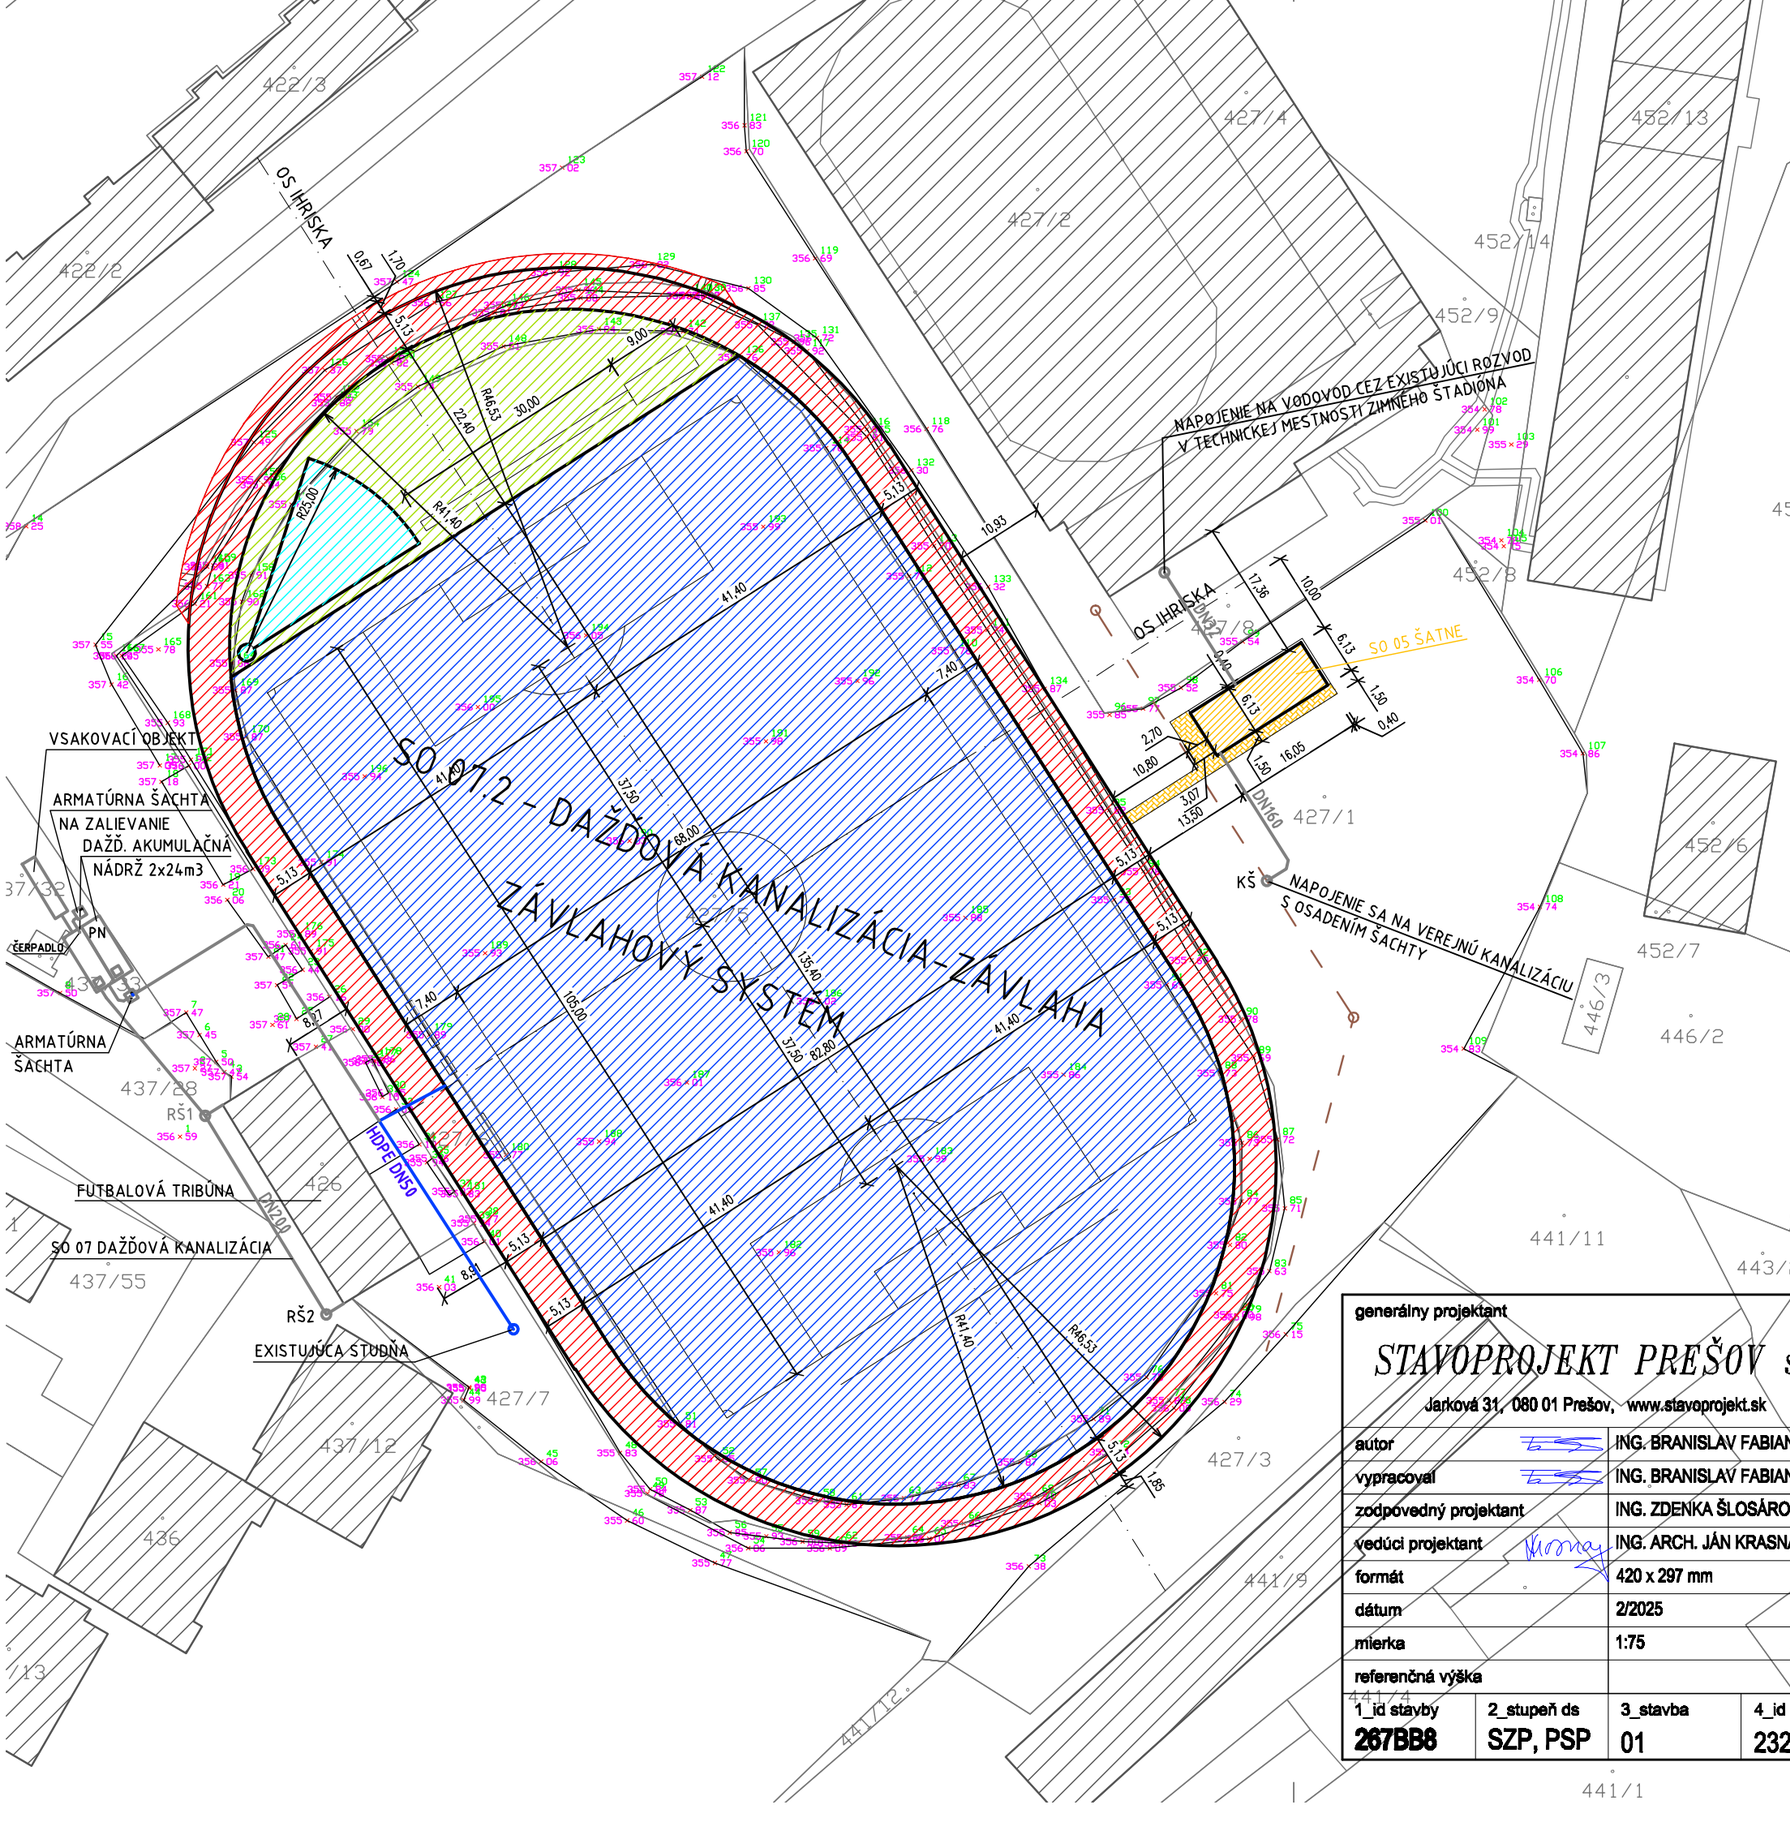



LEGENDA:

- SO 01 FUTBALOVÉ IHRISKO
- SO 02 BEŽECKÁ DRÁHA
- SO 03 SKOK DO DIAĽKY A VÝŠKY
- SO 04 VRH GUĽOU
- SO 05 ŠATNE
- SPEVNENÁ PLOCHA ZO ZÁMKOVEJ DLAŽBY (SÚČASŤ OBJEKTU SO 05)
- VEDĽAJŠIE BUDOVY
- ZAMERANIE
- VEREJNÁ KANALIZÁCIA
- KATASTER
- PRÍPOJNÉ POTRUBIE ZÁVLAHOVÉHO SYSTÉMU HDPE PE100 D63
- NAPOJENIE SA NA VEREJNÚ KANALIZÁCIU S OSADENÍM ŠACHTY
- NAPOJENIE SA NA VODOVOD CEZ EXISTUJÚCI ROZVOD V TECHNICKEJ MIESTNOSTI ZIMNÉHO ŠTADIÓNA
- SO 07.1 DAŽĎOVÁ KANALIZÁCIA
- DAŽĎOVÁ AKUMULAČNÁ NÁDRŽ 2x24m3 (SO07.1)
- KŠ KANALIZAČNÁ ŠACHTA (SO07.1)
- RŠ REVÍZNA ŠACHTA KORUGOVANÁ (SO07.1)
- PN POŽIARNÁ NÁDRŽ (SO07.1)

| | |
|---|---|
| generálny projektant | STAVOPROJEKT PREŠOV s.r.o.<br>Jarková 31, 080 01 Prešov, www.stavoprojekt.sk |
| autor | ING. BRANISLAV FABIAN |
| vypracoval | ING. BRANISLAV FABIAN |
| zodpovedný projektant | ING. ZDENKA ŠLOSÁROVÁ |
| vedúci projektant | ING. ARCH. JÁN KRASNAY |
| formát | 420 x 297 mm |
| dátum | 2/2025 |
| mierka | 1:75 |
| referenčná výška | |

| | |
|---|---|
| názov stavby | GELNICA - REKONŠTRUKCIA FUTBALOVÉHO ŠTADIÓNU |
| stavebník | Mesto Gelnica, Banícke námestie 4, 056 01 Gelnica |
| stupeň | SZP - STAVEBNÝ ZÁMER, PSP - PROJEKT STAVBY |
| stavebný objekt | SO 07.2 - DAŽĎOVÁ KANALIZÁCIA-ZÁVLAHA |
| časť | D - DOKUMENTÁCIA STAVEBNÝCH OBJEKTOV |
| zákazka číslo | 25 004 |
| výkres | CELKOVÁ SITUÁCIA STAVBY |

| 1_id stavby | 2_stupeň ds | 3_stavba | 4_id kód | 5_so a ps | 6_profesia | 7_číslo výkresu | 8_kód výkresu | 9_revízia |
|---|---|---|---|---|---|---|---|---|
| 267BB8 | SZP, PSP | 01 | 2325 | S07 | ZTI | 001 | SIT | 00 |