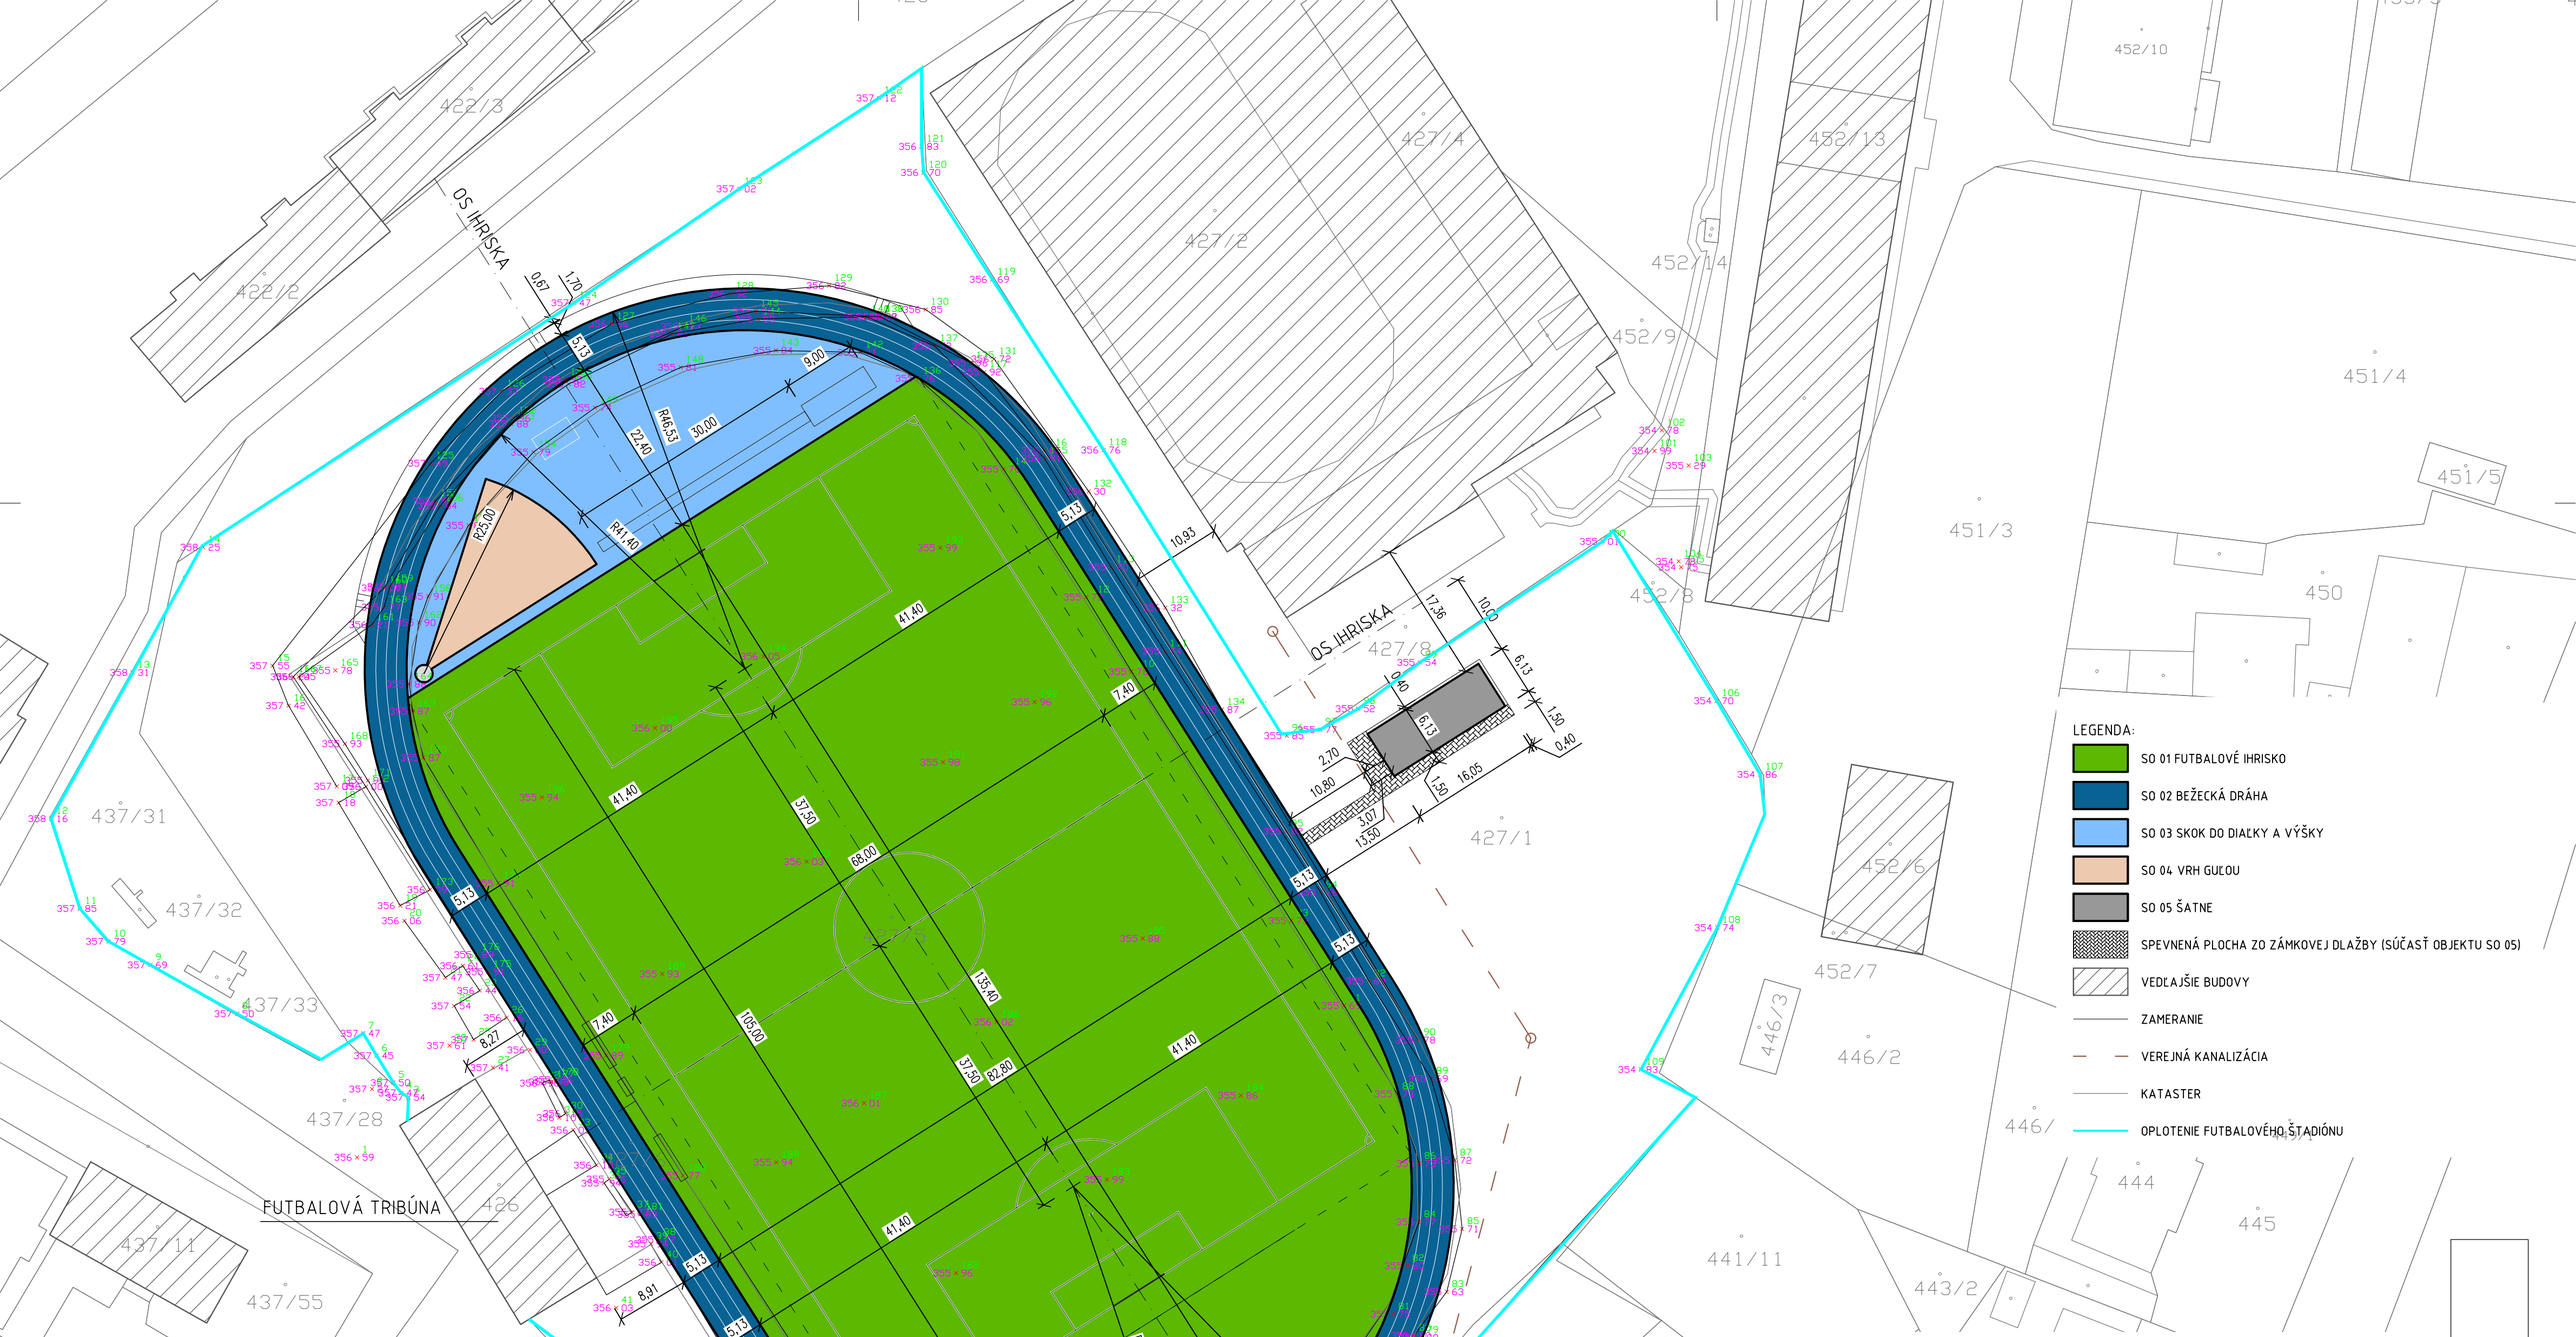


LEGENDA:

- SO 01 FUTBALOVÉ IHRISKO
- SO 02 BEŽECKÁ DRÁHA
- SO 03 SKOK DO DIAĽKY A VÝŠKY
- SO 04 VRH GUĽOU
- SO 05 ŠATNE
- SPEVNENÁ PLOCHA ZO ZÁMKOVEJ DLAŽBY (SÚČASŤ OBJEKTU SO 05)
- VEDĽAJŠIE BUDOVY
- ZAMERANIE
- VEREJNÁ KANALIZÁCIA
- KATASTER
- OPLOTENIE FUTBALOVÉHO ŠTADIÓNU

generálny projektant

STAVOPROJEKT PREŠOV s.r.o.

Jarková 31, 080 01 Prešov, www.stavoprojekt.sk

názov stavby

GELNICA - REKONŠTRUKCIA FUTBALOVÉHO ŠTADIÓNU

autor	ING. ARCH. JURAJ KUBINA	stavebník	Mesto Gelnica, Banícke námestie 4, 056 01 Gelnica
vypracoval	ING. ARCH. JURAJ KUBINA	stupeň	SZP - STAVEBNÝ ZÁMER, PSP - PROJEKT STAVBY
zodpovedný projektant	ING. ARCH. JÁN KRASNAY	časť	C - DOKUMENTÁCIA STAVEBNÝCH OBJEKTOV
vedúci projektant	ING. ARCH. JÁN KRASNAY	zákazka číslo	25 004
formát	630 x 420 mm	výkres	
dátum	2/2025		CELKOVÁ SITUÁCIA STAVBY
mierka	1 : 500		
referenčná výška			

1_id stavby	2_stupeň ds	3_stavba	4_id kód	5_so a ps	6_profesia	7_číslo výkresu	8_kód výkresu	9_revízia
267BB8	SZP, PSP	01	2511	C00	SIT	002		00