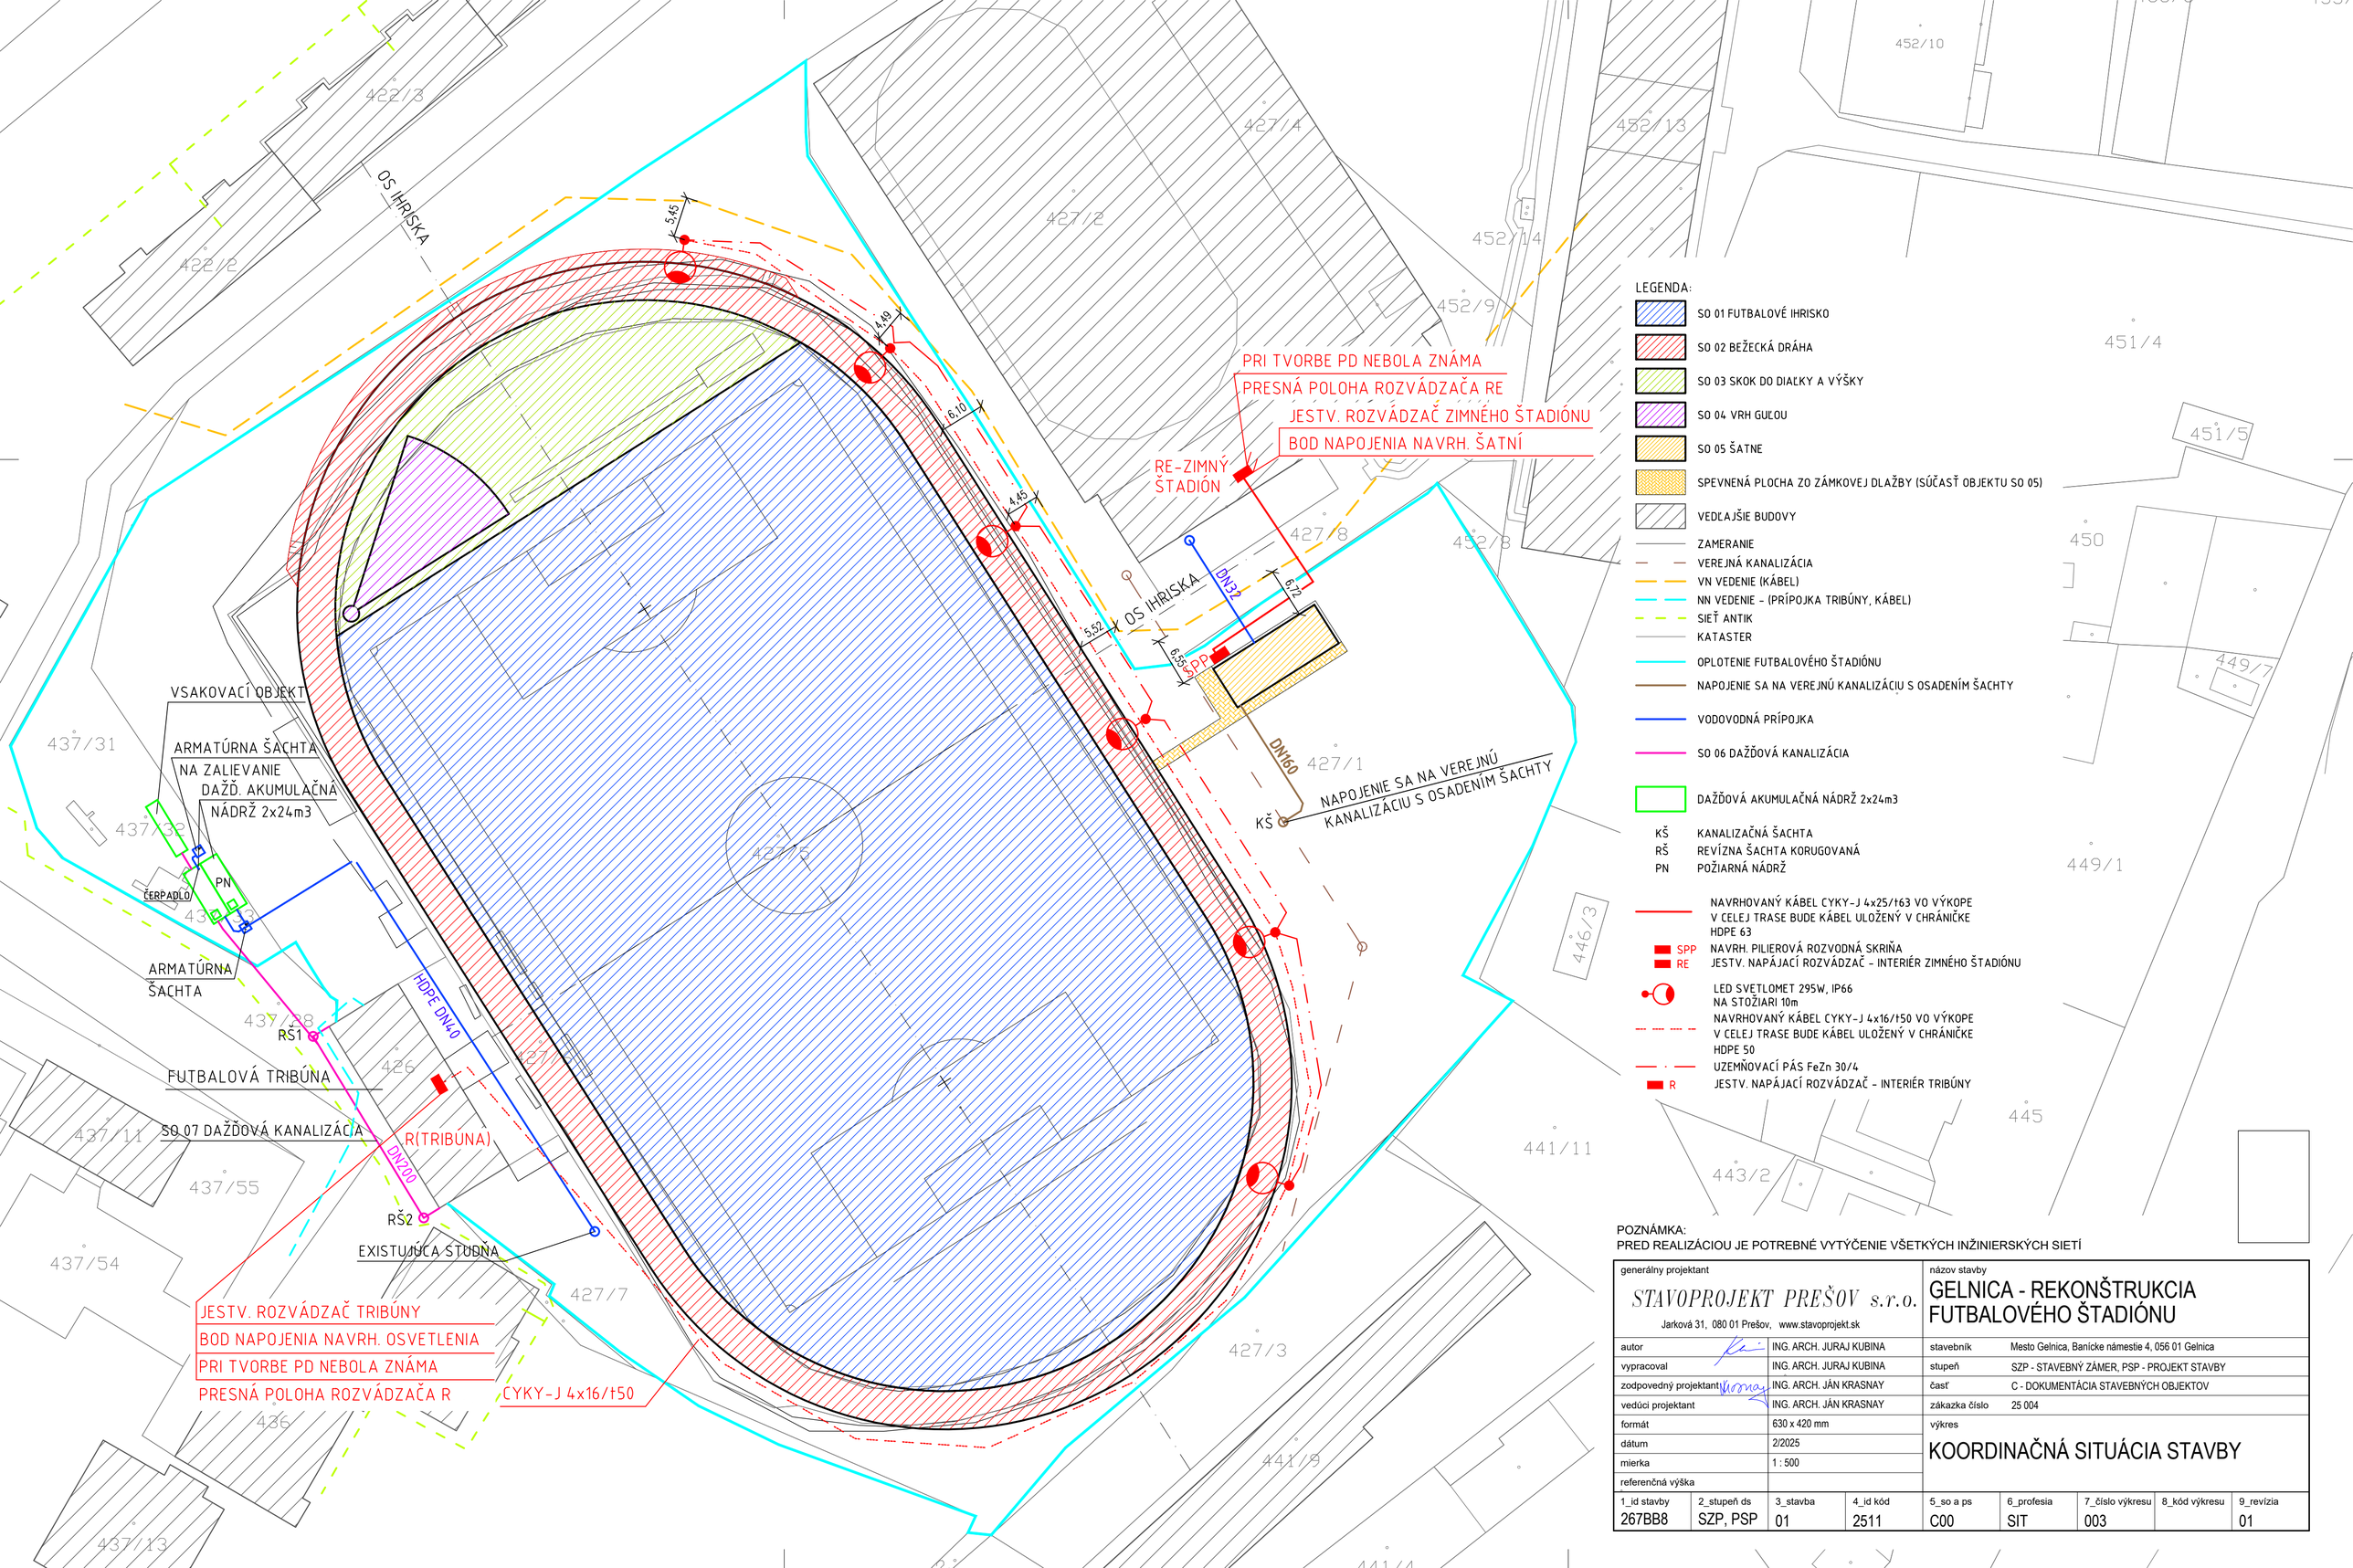


LEGENDA:

- SO 01 FUTBALOVÉ IHRISKO
- SO 02 BEŽECKÁ DRÁHA
- SO 03 SKOK DO DIAĽKY A VÝŠKY
- SO 04 VRH GUĽOU
- SO 05 ŠATNE
- SPEVNENÁ PLOCHA ZO ZÁMKOVEJ DLAŽBY (SÚČASŤ OBJEKTU SO 05)
- VEDĽAJŠIE BUDOVY
- ZAMERANIE
- VEREJNÁ KANALIZÁCIA
- VN VEDENIE (KÁBEL)
- NN VEDENIE - (PRÍPOJKA TRIBÚNY, KÁBEL)
- SIEŤ ANTIK
- KATASTER
- OPLOTENIE FUTBALOVÉHO ŠTADIÓNU
- NAPOJENIE SA NA VEREJNÚ KANALIZÁCIU S OSADENÍM ŠACHTY
- VODOVODNÁ PRÍPOJKA
- SO 06 DAŽĎOVÁ KANALIZÁCIA
- DAŽĎOVÁ AKUMULAČNÁ NÁDRŽ 2x24m3

KŠ KANALIZAČNÁ ŠACHTA
RŠ REVÍZNA ŠACHTA KORUGOVANÁ
PN POŽIARNÁ NÁDRŽ

- NAVRHOVANÝ KÁBEL CYKY-J 4x25/t63 VO VÝKOPE V CELEJ TRASE BUDE KÁBEL ULOŽENÝ V CHRÁNIČKE HDPE 63
- SPP NAVRH. PILIEROVÁ ROZVODNÁ SKRIŇA
- RE JESTV. NAPÁJACÍ ROZVÁDZAČ - INTERIÉR ZIMNÉHO ŠTADIÓNU
- LED SVETLOMET 295W, IP66 NA STOŽIARI 10m
- NAVRHOVANÝ KÁBEL CYKY-J 4x16/t50 VO VÝKOPE V CELEJ TRASE BUDE KÁBEL ULOŽENÝ V CHRÁNIČKE HDPE 50
- UZEMŇOVACÍ PÁS FeZn 30/4
- R JESTV. NAPÁJACÍ ROZVÁDZAČ - INTERIÉR TRIBÚNY

POZNÁMKA:
PRED REALIZÁCIOU JE POTREBNÉ VYTÝČENIE VŠETKÝCH INŽINIERSKYCH SIETÍ

generálny projektant: STAVOPROJEKT PREŠOV s.r.o., Jarková 31, 080 01 Prešov, www.stavoprojekt.sk				názov stavby: GELNICA - REKONŠTRUKCIA FUTBALOVÉHO ŠTADIÓNU				
autor	ING. ARCH. JURAJ KUBINA			stavebník	Mesto Gelnica, Banícke námestie 4, 056 01 Gelnica			
vypracoval	ING. ARCH. JURAJ KUBINA			stupeň	SZP - STAVEBNÝ ZÁMER, PSP - PROJEKT STAVBY			
zodpovedný projektant	ING. ARCH. JÁN KRASNAY			časť	C - DOKUMENTÁCIA STAVEBNÝCH OBJEKTOV			
vedúci projektant	ING. ARCH. JÁN KRASNAY			zákazka číslo	25 004			
formát	630 x 420 mm			výkres: KOORDINAČNÁ SITUÁCIA STAVBY				
dátum	2/2025							
mierka	1 : 500							
referenčná výška								
1_id stavby	2_stupeň ds	3_stavba	4_id kód	5_so a ps	6_profesia	7_číslo výkresu	8_kód výkresu	9_revízia
267BB8	SZP, PSP	01	2511	C00	SIT	003		01