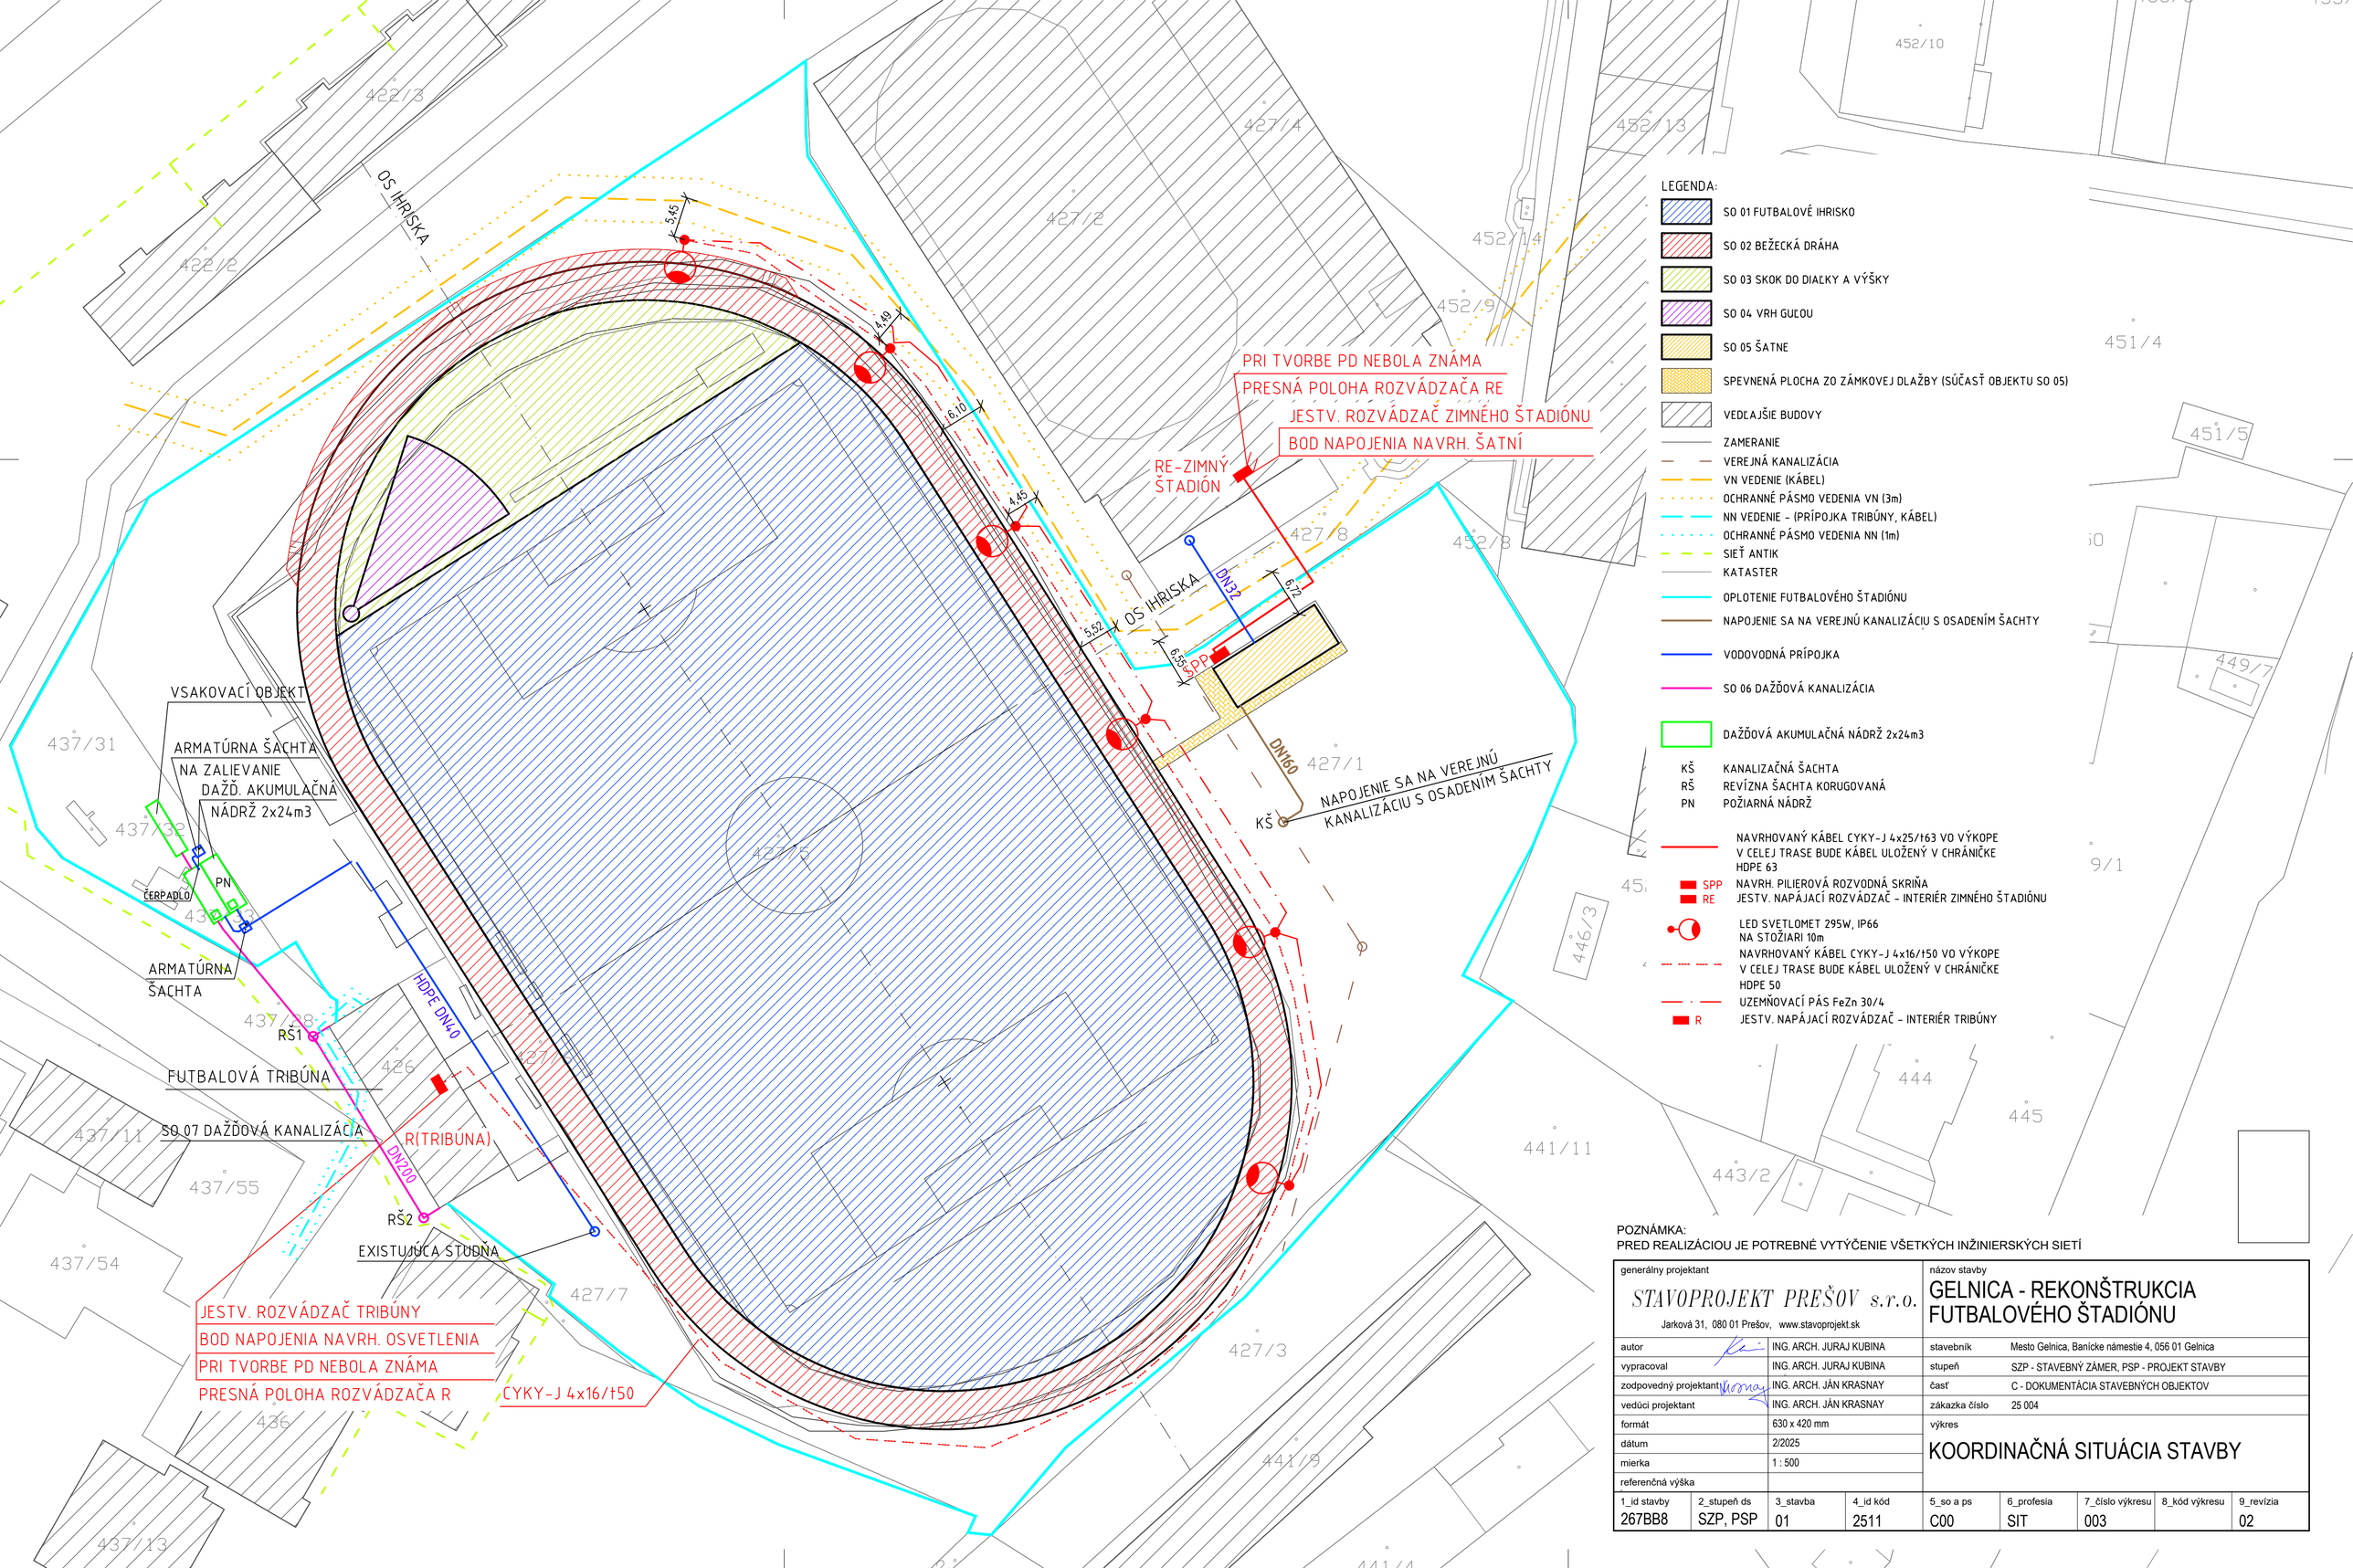


POZNÁMKA:
PRED REALIZÁCIOU JE POTREBNÉ VYTÝČENIE VŠETKÝCH INŽINIERSKYCH SIETÍ

generálny projektant: STAVOPROJEKT PREŠOV s.r.o., Jarková 31, 080 01 Prešov, www.stavoprojekt.sk				názov stavby: GELNICA - REKONŠTRUKCIA FUTBALOVÉHO ŠTADIÓNU				
autor	ING. ARCH. JURAJ KUBINA			stavebník	Mesto Gelnica, Banícke námestie 4, 056 01 Gelnica			
vypracoval	ING. ARCH. JURAJ KUBINA			stupeň	SZP - STAVEBNÝ ZÁMER, PSP - PROJEKT STAVBY			
zodpovedný projektant	ING. ARCH. JÁN KRASNAY			časť	C - DOKUMENTÁCIA STAVEBNÝCH OBJEKTOV			
vedúci projektant	ING. ARCH. JÁN KRASNAY			zákazka číslo	25 004			
formát	630 x 420 mm			výkres: KOORDINAČNÁ SITUÁCIA STAVBY				
dátum	2/2025							
mierka	1 : 500							
referenčná výška								
1_id stavby	2_stupeň ds	3_stavba	4_id kód	5_so a ps	6_profesia	7_číslo výkresu	8_kód výkresu	9_revízia
267BB8	SZP, PSP	01	2511	C00	SIT	003		02