

PÔDORYS FUTBALOVÉHO IHRISKA
M 1:500

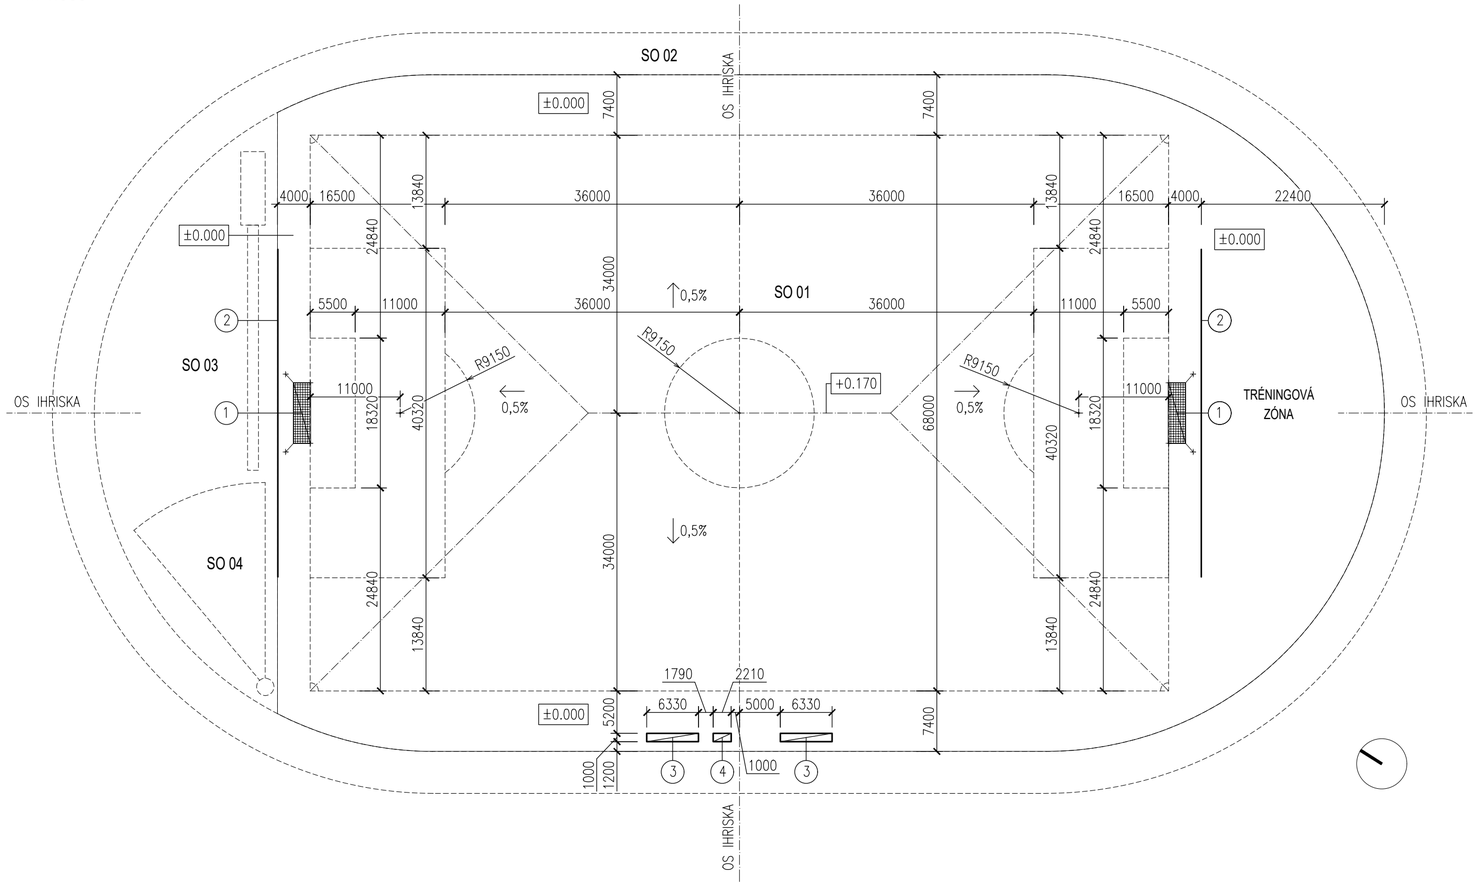

REZ POVRCHOM FUTBALOVÉHO IHRISKA
M 1:25

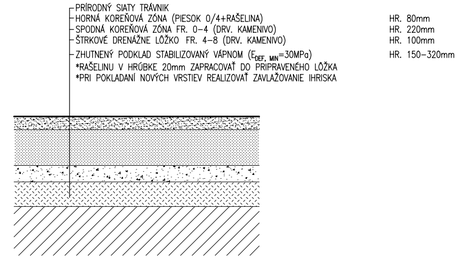

LEGENDA:

1. FUTBALOVÁ BRÁNKA, 2ks (výkres č.3)
2. OCHRANNÁ SIEŤ ZA FUTBALOVÝMI BRÁNKAMI, 2ks (výkres č.4a5)
3. STRIEDAČKA NÁHRADNÍKOV, 2ks (výkres č.6)
4. STRIEDAČKA/SEDENIE PRE ŠTVRTÉHO ROZHODCU A DELEGÁTA ZÁPASU, 1ks (výkres č.7)

POZNÁMKA:

- PÔVODNÝ POVRCH (ORNICU S TERÉNOM) ODKOPAŤ DO HĹBKY 550 mm, VYKOPANÚ ZEMINU POUŽIŤ PRI ZHUTNENOM PODKLADE STABILIZOVANÝ VÁPNOM, PREBYTOČNÚ ZEMINU POUŽIŤ PRI ÚPRAVÁCH TERÉNU NA POZEMKU, ALEBO ODVIESŤ NA SKLÁDKU
- PÔVODNÉ BRÁNKY VYBÚRAŤ
- ČIAROVANIE IHRISKA BIELOU FARBOU, HRÚBKA ČIAR 120mm, ČIARY SÚ VO VÝKRESE ZAZNAČENÉ OSOVO
- K IHRISKU BUDÚ DODANÉ ROHOVÉ A STREDOVÉ ZASTÁVKY
- IHRISKO VYSPÁDOVAŤ 0,5% SPÁDOM OD STREDU IHRISKA K OBVODOVÝM ČIARAM IHRISKA, PLOCHU ZA OBVODOVÝMI ČIARAMI IHRISKA NESPÁDOVAŤ/VYTVORIŤ ROVINU
- PLOCHA IHRISKA VRÁTANE TRÉNINGOVEJ PLOCHY A PLOCHY MEDZI ČIARAMI A BEŽECKOU DRÁHOU JE 10 418m²
- OKRAJ TRÁVNATEJ PLOCHY JE NAVRHNUTÝ Z BETÓNOVÝCH PARKOVÝCH OBRUBNÍKOV, KTORÉ SÚ SÚČASŤOU OBJEKTU SO02 a SO03

generálny projektant	STAVOPROJEKT PREŠOV s.r.o. Jarková 31, 080 01 Prešov, www.stavoprojekt.sk	názov stavby	GELNICA - REKONŠTRUKCIA FUTBALOVÉHO ŠTADIÓNU
autor	ING. ARCH. JURAJ KUBINA	stavebník	Mesto Gelnica, Banícke námestie 4, 056 01 Gelnica
vypracoval	ING. ARCH. JURAJ KUBINA	stupeň	SZP - STAVEBNÝ ZÁMER, PSP - PROJEKT STAVBY
zodpovedný projektant	ING. ARCH. JÁN KRASNAY	stavebný objekt	SO 01 - FUTBALOVÉ IHRISKO
vedúci projektant	ING. ARCH. JÁN KRASNAY	časť	D - DOKUMENTÁCIA STAVEBNÝCH OBJEKTOV
formát	210 x 297 mm	zákazka číslo	25 004
dátum	2/2025	výkres	PÔDORYS FUTBALOVÉHO IHRISKA
mierka			
referenčná výška	±0.000 = 355,80 m.n.m		

1_id stavby	2_stupeň ds	3_stavba	4_id kód	5_so a ps	6_profesia	7_číslo výkresu	8_kód výkresu	9_revízia
267BB8	SZP, PSP	01	2511	S01	ASR	001	N01	00