

PÔDORYS JUHO-ZÁPADNEJ OCHRANNEJ SIETE FUTBALOVÉHO IHRISKA, M1:100

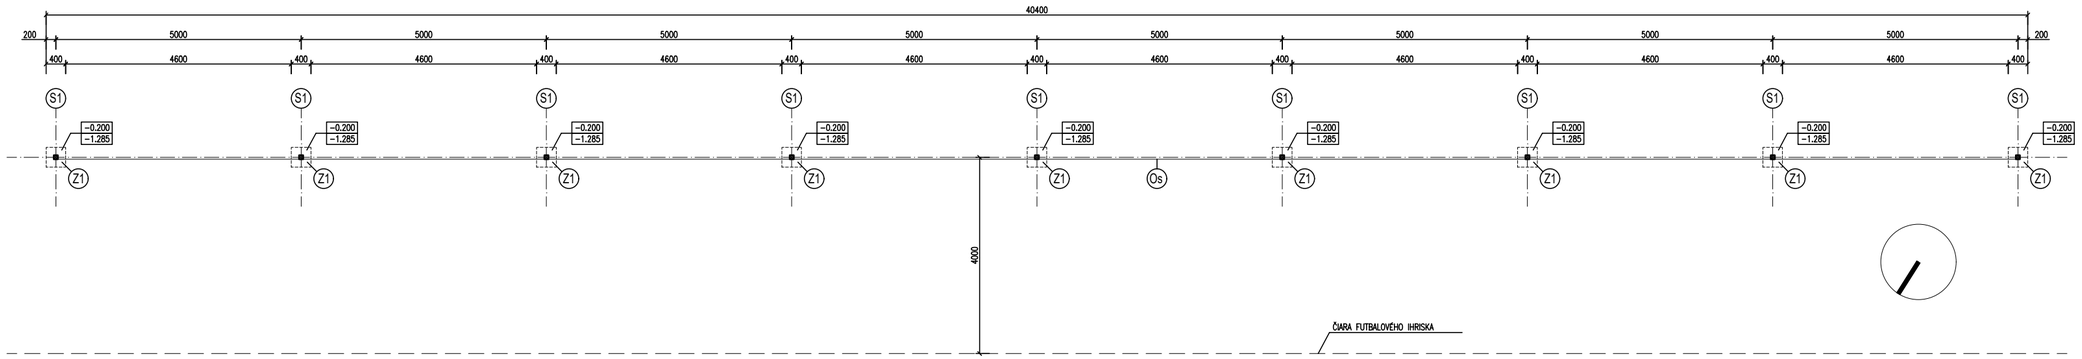

SCHÉMATICKÝ POHĽAD NA OCHRANNÚ SIEŤ, M1:25

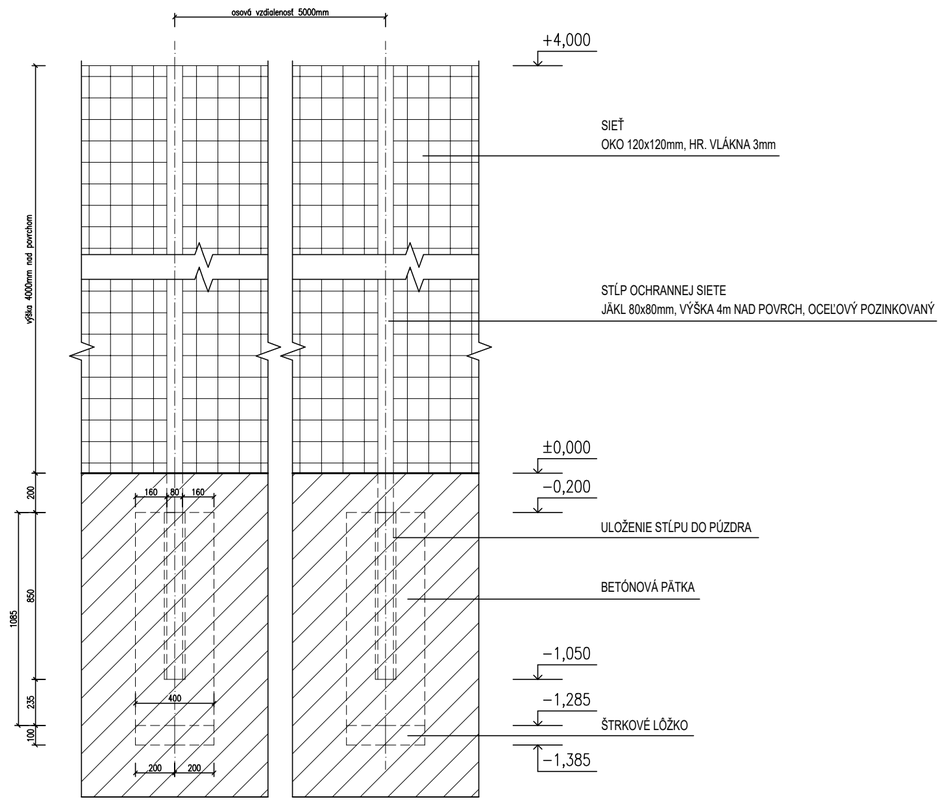

LEGENDA:

- (Z1) ZÁKLADOVÁ BETÓNOVÁ PÄTKA PÔDORYSNÝCH ROZMEROV 400x400mm A HĹBKY 1085mm, V STREDE ZÁKLADU UMIESTNENÉ PÚZDRO PRE STĹP OPLOTENIA, POD STĹPOM ŠTRKOVÉ LÔŽKO HR. 100mm
- (S1) STĹP OCHRANNEJ SIETE, JÄKL 80x80mm, OCEĽOVÝ POZINKOVANÝ, VÝŠKA 4m NAD POVRCHOM
- (Os) PROPYLENOVÁ SIEŤ, OKO 120x120mm, HR. VLÁKNA 3mm

POZNÁMKA:

- SIEŤ JE UCHYTENÁ K STĹPOM POMOCOU OCEĽOVÉHO LANKA
- VZDIALENOSŤ SÍETE OD ZADNEJ ČIARY FUTBALOVÉHO IHRISKA JE 4m

±0.000 = 355,80 m.n.m (POVRCH IHRISKA)

generálny projektant: STAVOPROJEKT PREŠOV s.r.o., Jarková 31, 080 01 Prešov, www.stavoprojekt.sk		názov stavby: GELNICA - REKONŠTRUKCIA FUTBALOVÉHO ŠTADIÓNU	
autor	ING. ARCH. JURAJ KUBINA	stavebník	Mesto Gelnica, Banícke námestie 4, 056 01 Gelnica
vypracoval	ING. ARCH. JURAJ KUBINA	stupeň	SZP - STAVEBNÝ ZÁMER, PSP - PROJEKT STAVBY
zodpovedný projektant	ING. ARCH. JÁN KRASNAY	stavebný objekt	SO 01 - FUTBALOVÉ IHRISKO
vedúci projektant	ING. ARCH. JÁN KRASNAY	časť	D - DOKUMENTÁCIA STAVEBNÝCH OBJEKTOV
formát	525 x 297 mm	zákazka číslo	25 004
dátum	2/2025	výkres	OCHRANNÁ SIEŤ B
mierka			
referenčná výška	±0.000 = 355,80 m.n.m		

1_id stavby	2_stupeň ds	3_stavba	4_id kód	5_so a ps	6_profesia	7_číslo výkresu	8_kód výkresu	9_revízia
267BB8	SZP, PSP	01	2511	S01	ASR	004	N04	00