



VZOROVÉ PRIEČNE REZY ULOŽENIA KANALIZAČNÉHO POTRUBIA

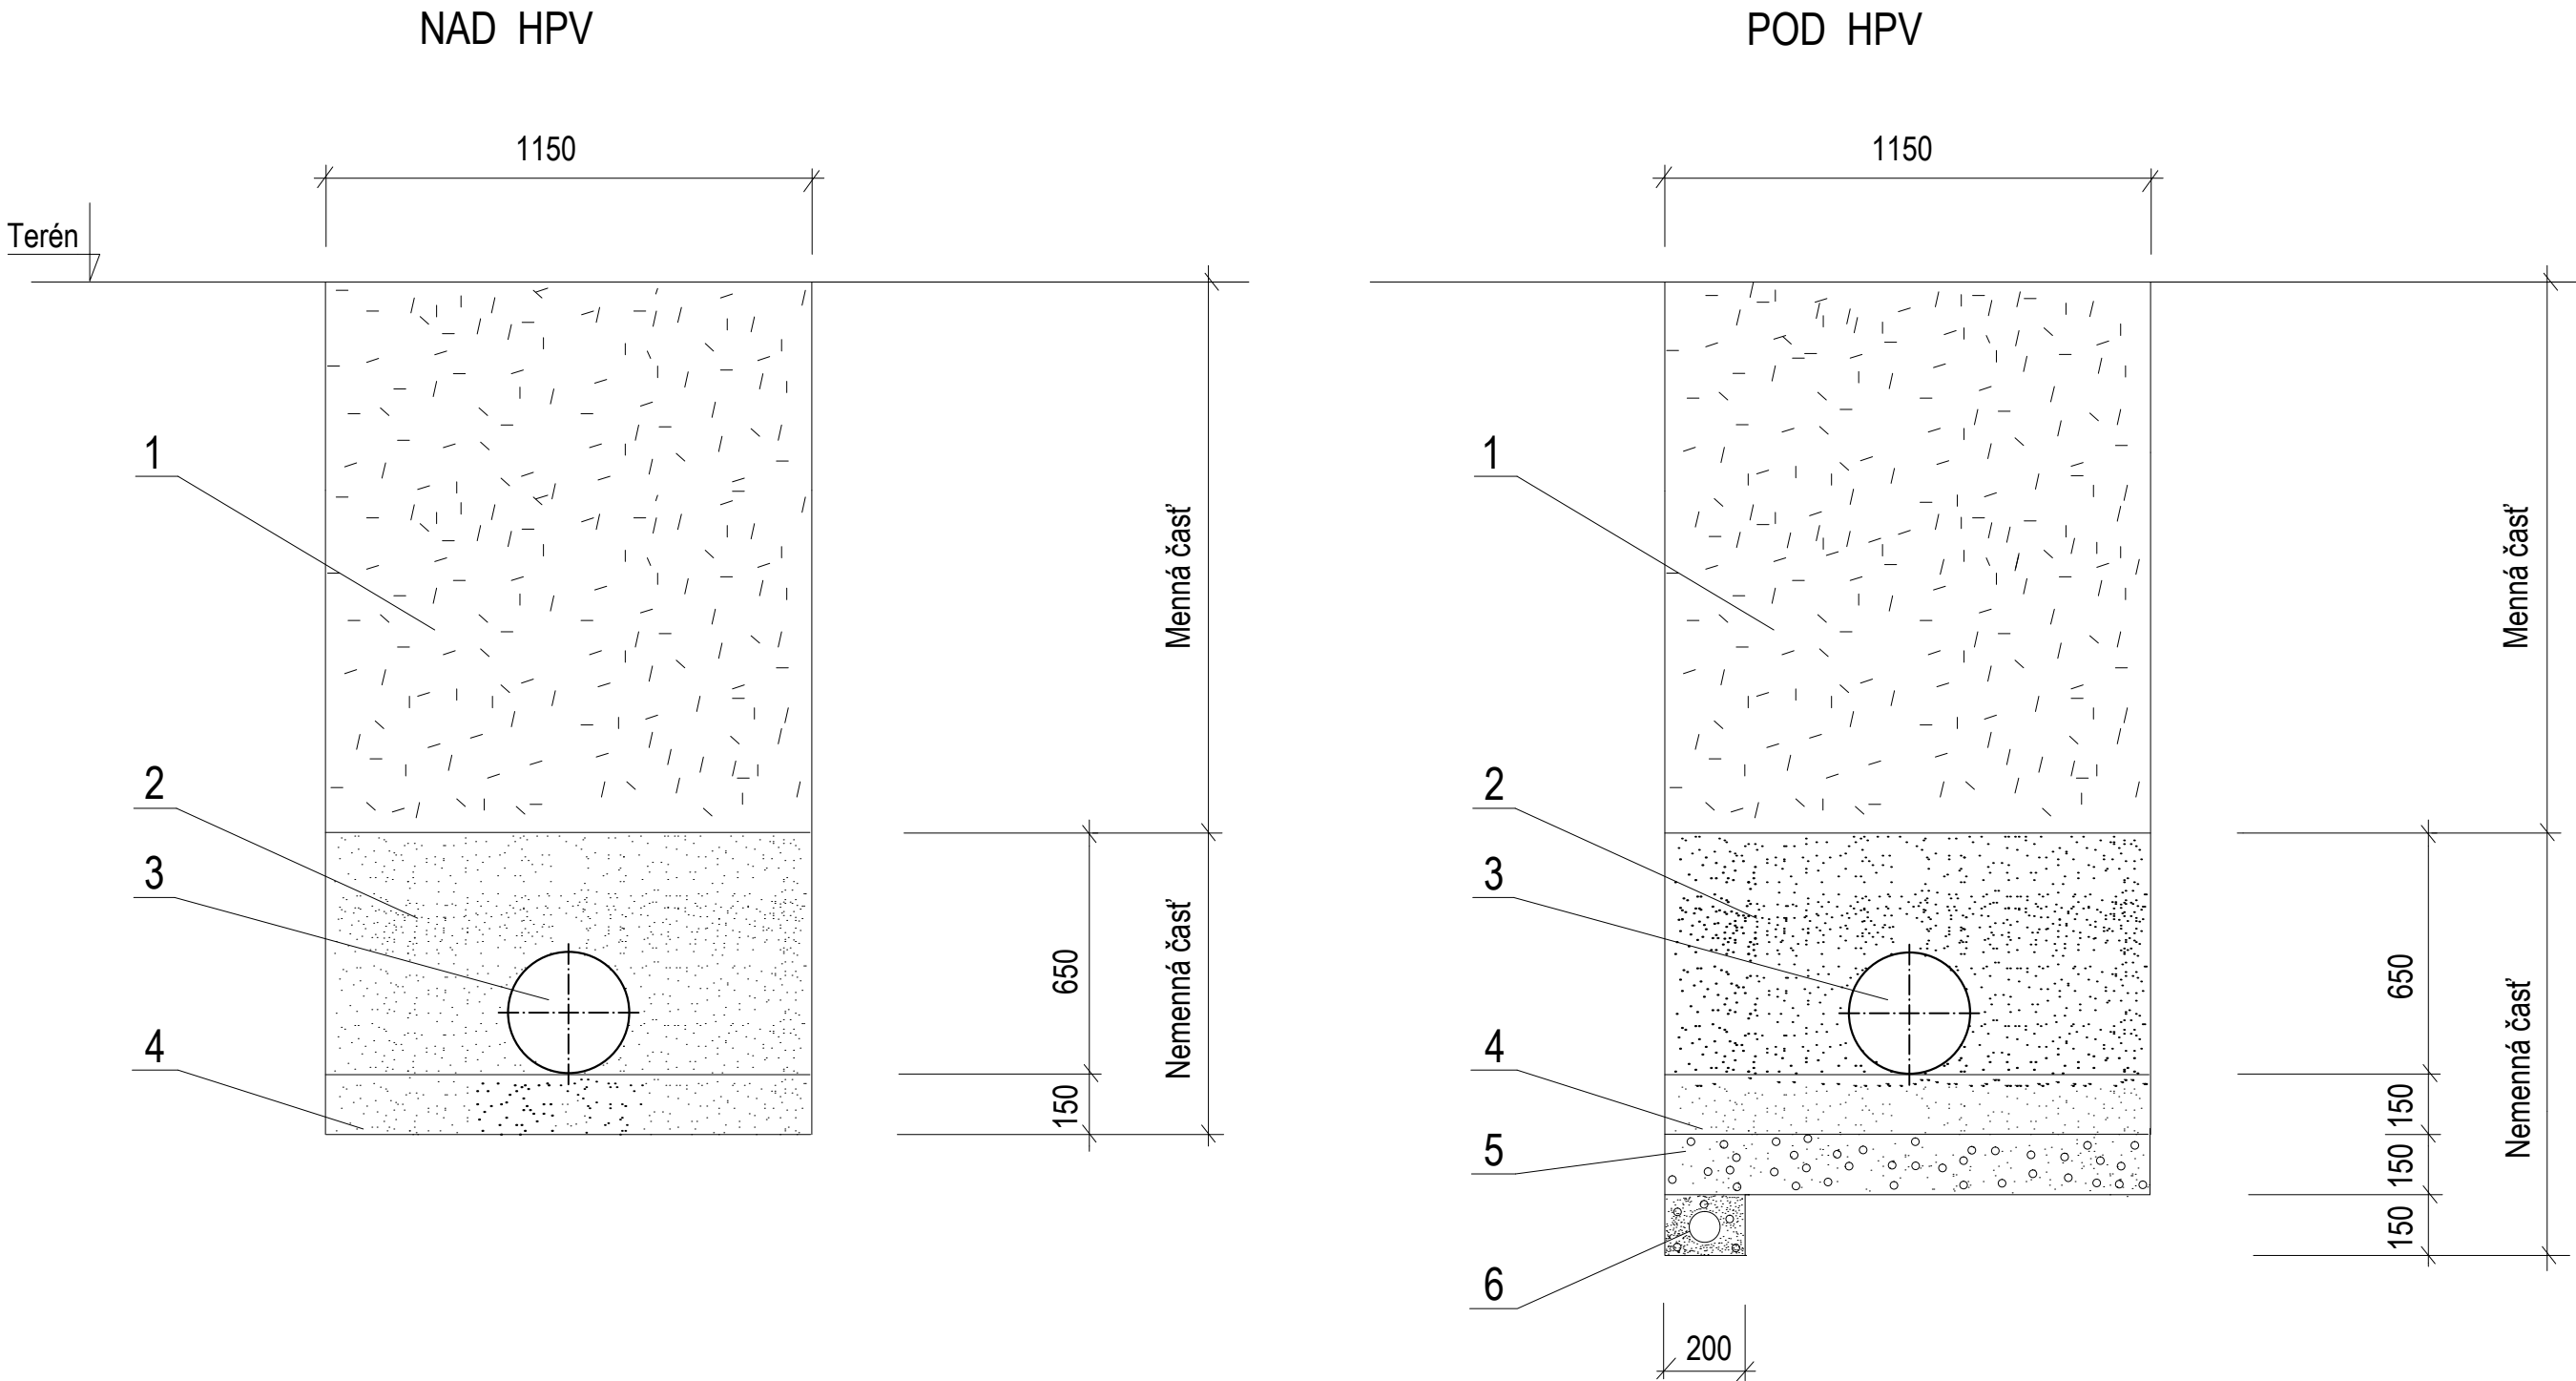

ULOŽENIE VÝTLAČNÉHO POTRUBIA V SÚBEHU S GRAVITAČNOU KANALIZÁCIOU

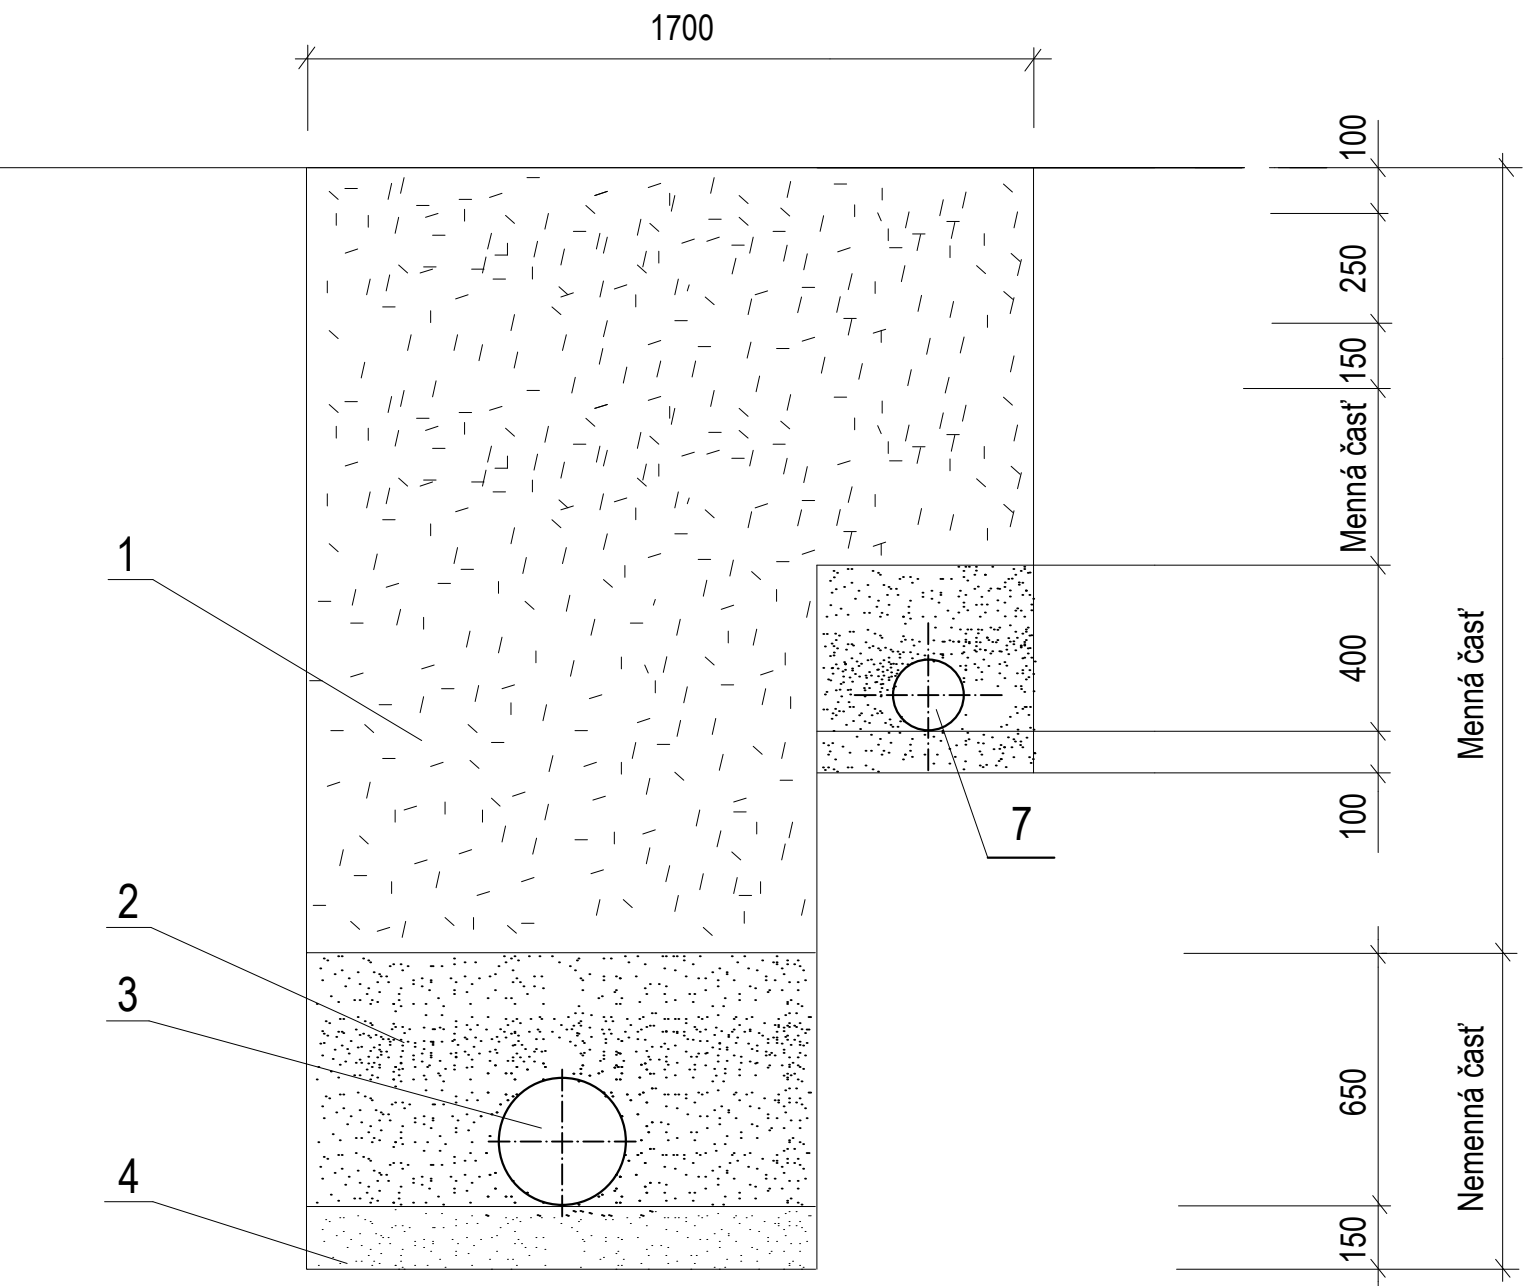

Číslo	Popis materiálu
1	Zásyp - štrkodrva fr. 16-32 mm
2	Obsyp - štrkopiesok fr. 0 - 22 mm
3	Kanalizačné potrubie PVC-U DN 315
4	Lôžko - štrkopiesok fr. 0 - 22 mm
5	Štrkopiesok fr. 16 - 63 mm
6	Drenážne potrubie
7	Tlakové potrubie HDPE DN 160 mm

Hlavný inžinier projektu	Ing. Peter Elek, Aut. Ing.	AKVA CONSULT s.r.o. 929 01 DUNAJSKÁ STREDA, LETIŠTNÁ 61 TEL.: 031/5524296, FAX : 031/5515913	
Zodpovedný projektant	Ing. Peter Elek, ml.		
Kreslil	Ing. Peter Elek ml.		
Objednávateľ	Obec Holice na Ostrove		
Miesto stavby	k.ú. Póšfa		
Názov stavby		Dátum	marec 2020
HOLICE NA OSTROVE - ROZŠÍRENIE GRAVITAČNEJ STOKOVEJ SIETE		Stupeň projektu	projekt pre SP
		Formát	3 x A4
		Mierka	1 : 20
		Číslo výkresu	
Názov prílohy		D8	
VZOROVÉ ULOŽENIE KANALIZAČNÉHO POTRUBIA			