



ÚZEMIE OBCE
POVRCH ÚZEMIA
VZDIALENOSŤ ŠAČHT
ČÍSLA ŠAČHT

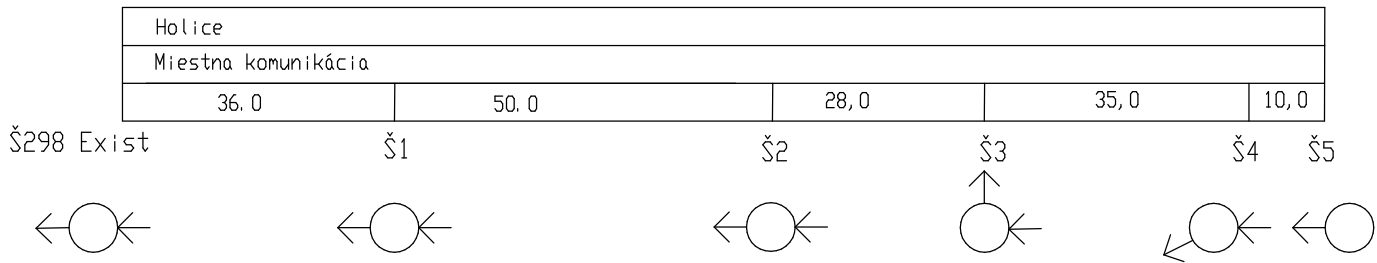

KANALIZAČNÁ STOKA HS-5-1 PVC DN 315 mm predĺženie o dĺžka 159 m

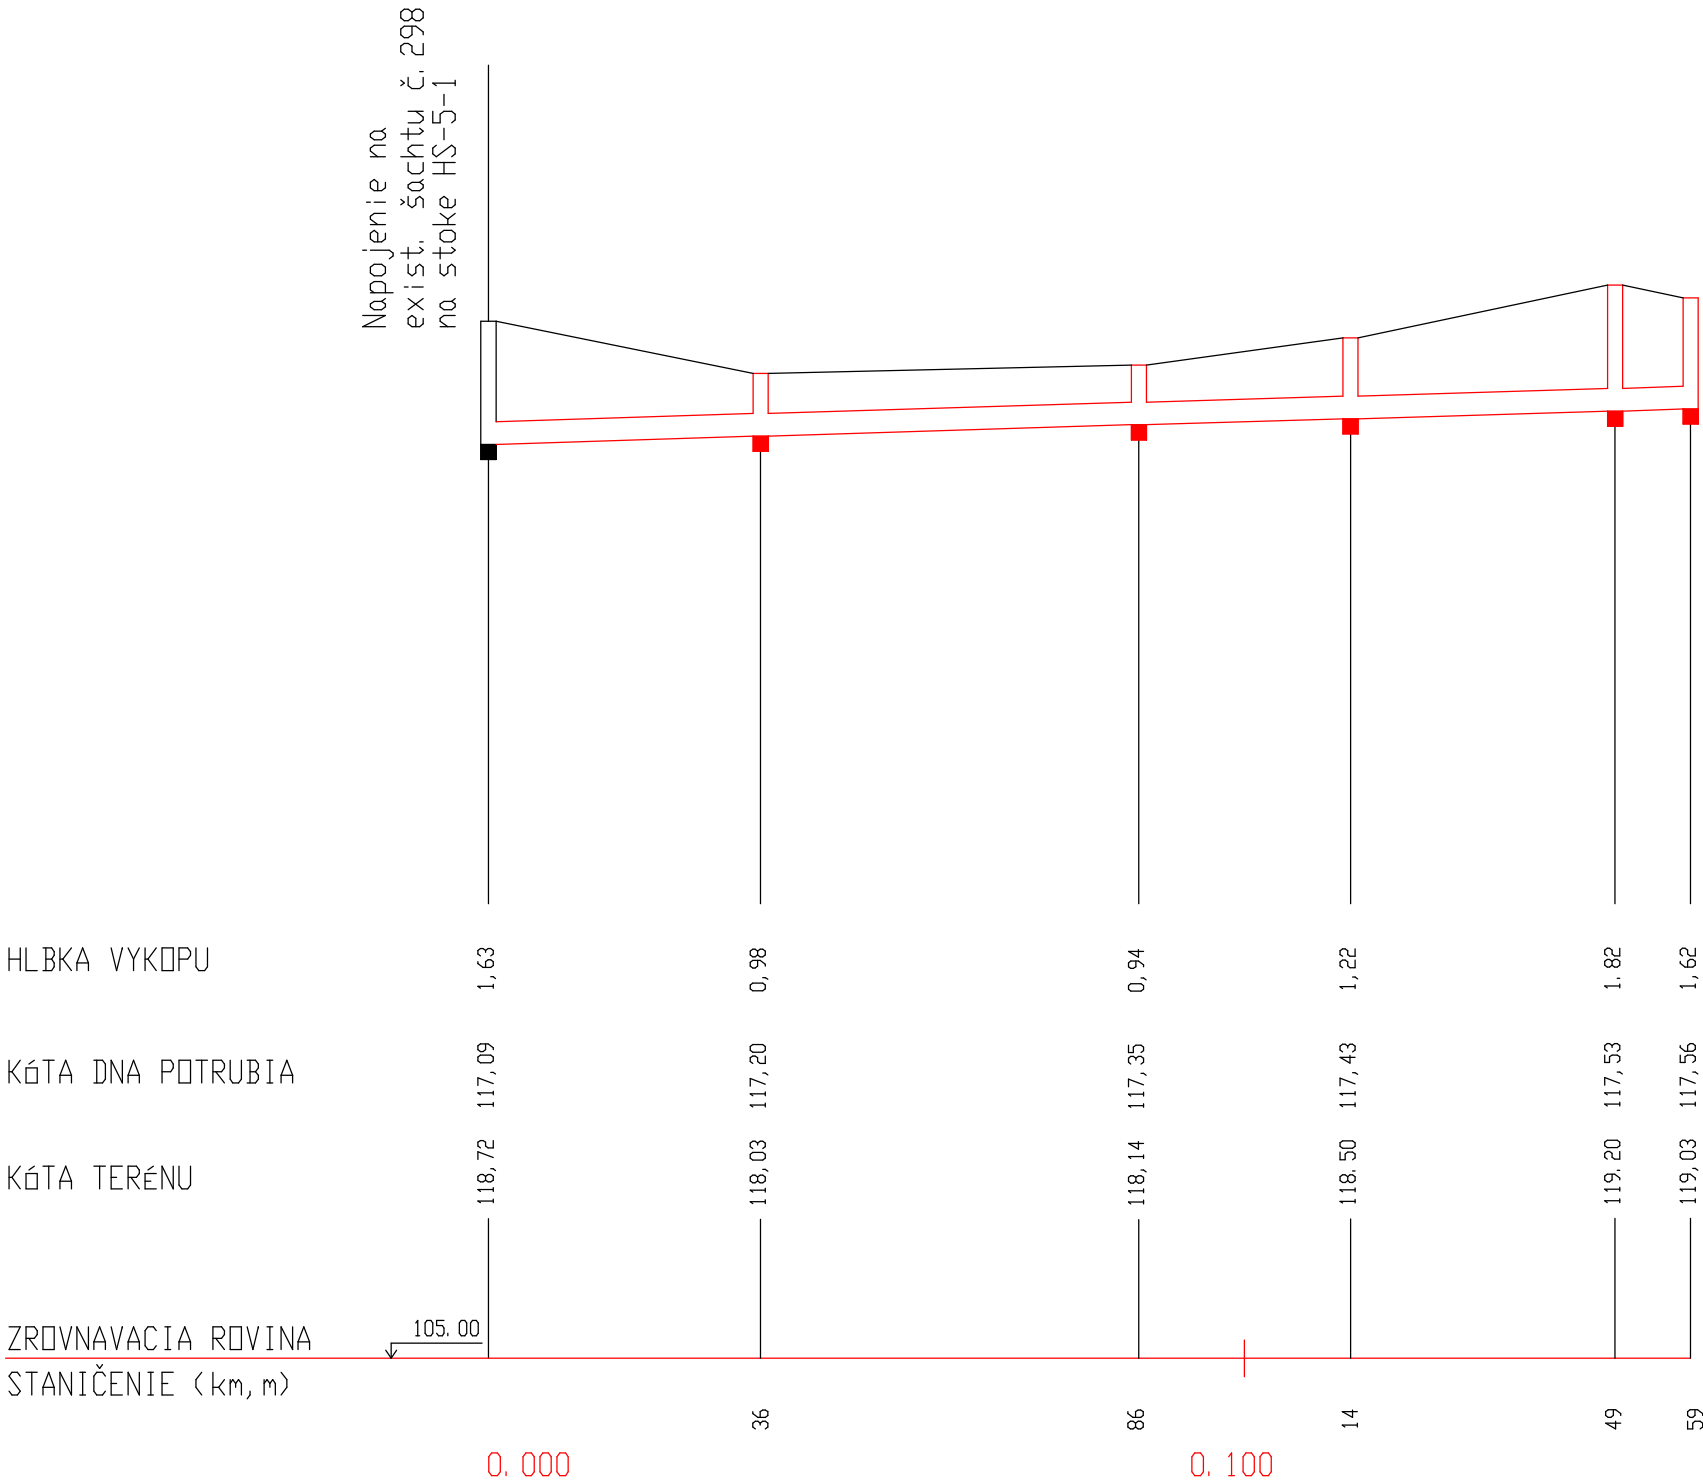

SKLON (‰) - DĹŽKA (m)
DN (mm)-MATERIÁL-DĹŽKA (m)
KAPACITA (l/s)-RÝCHLOSŤ (m/s)
NÁVRH. PRIETOK (l/s)-RÝCH. (m/s)

3,0	159,0
315	159,0
P V C	159,0
56,55	0,80

PROJEKTOVANIE , VÝSTAVBA VODOVODOV a KANALIZÁCIÍ				ProEnvi s.r.o., Sándora Petöfiho 4628/31 929 01 Dunajská Streda	
Zodpovedný projektant: Ing. Rácz	Vypracoval: Ing. Rácz	Investor: Obec Holice Póšfa 151, 930 34 Holice	Stupeň	PS	
AKCIA: ROZŠÍRENIE VEREJNEJ KANALIZÁCIE V OBCI HOLICE			Dátum	október 2020	
			Formát	3 x A4	
			Mierka	1 : 1000/100	
PRÍLOHA: POZDĹŽNY PROFIL KANALIZÁCIE - stoka HS-5-1			Č. prílohy: 11	Paré číslo:	