



ÚZEMIE OBCE
POVRCH ÚZEMIA
VZDIALENOSŤ ŠÁCHT
ČÍSLA ŠÁCHT

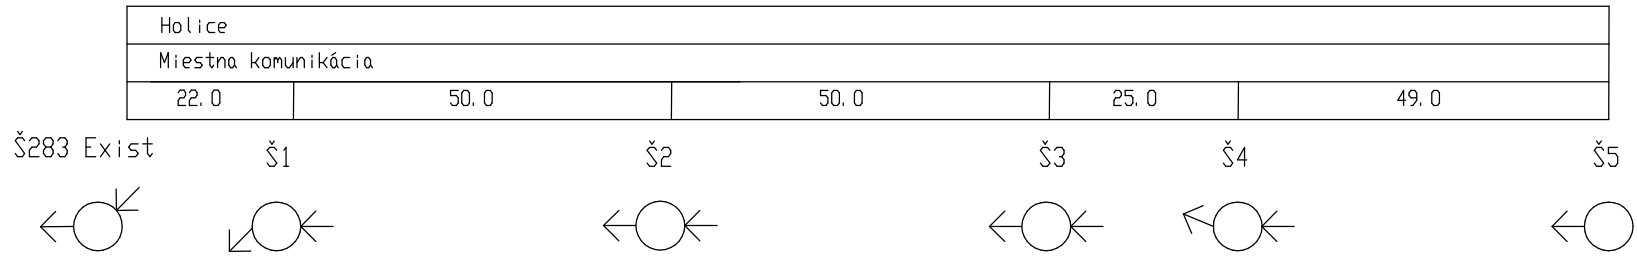

KANALIZAČNÁ STOKA HS-4 PVC DN 315 mm predĺženie o dĺžku 196 m

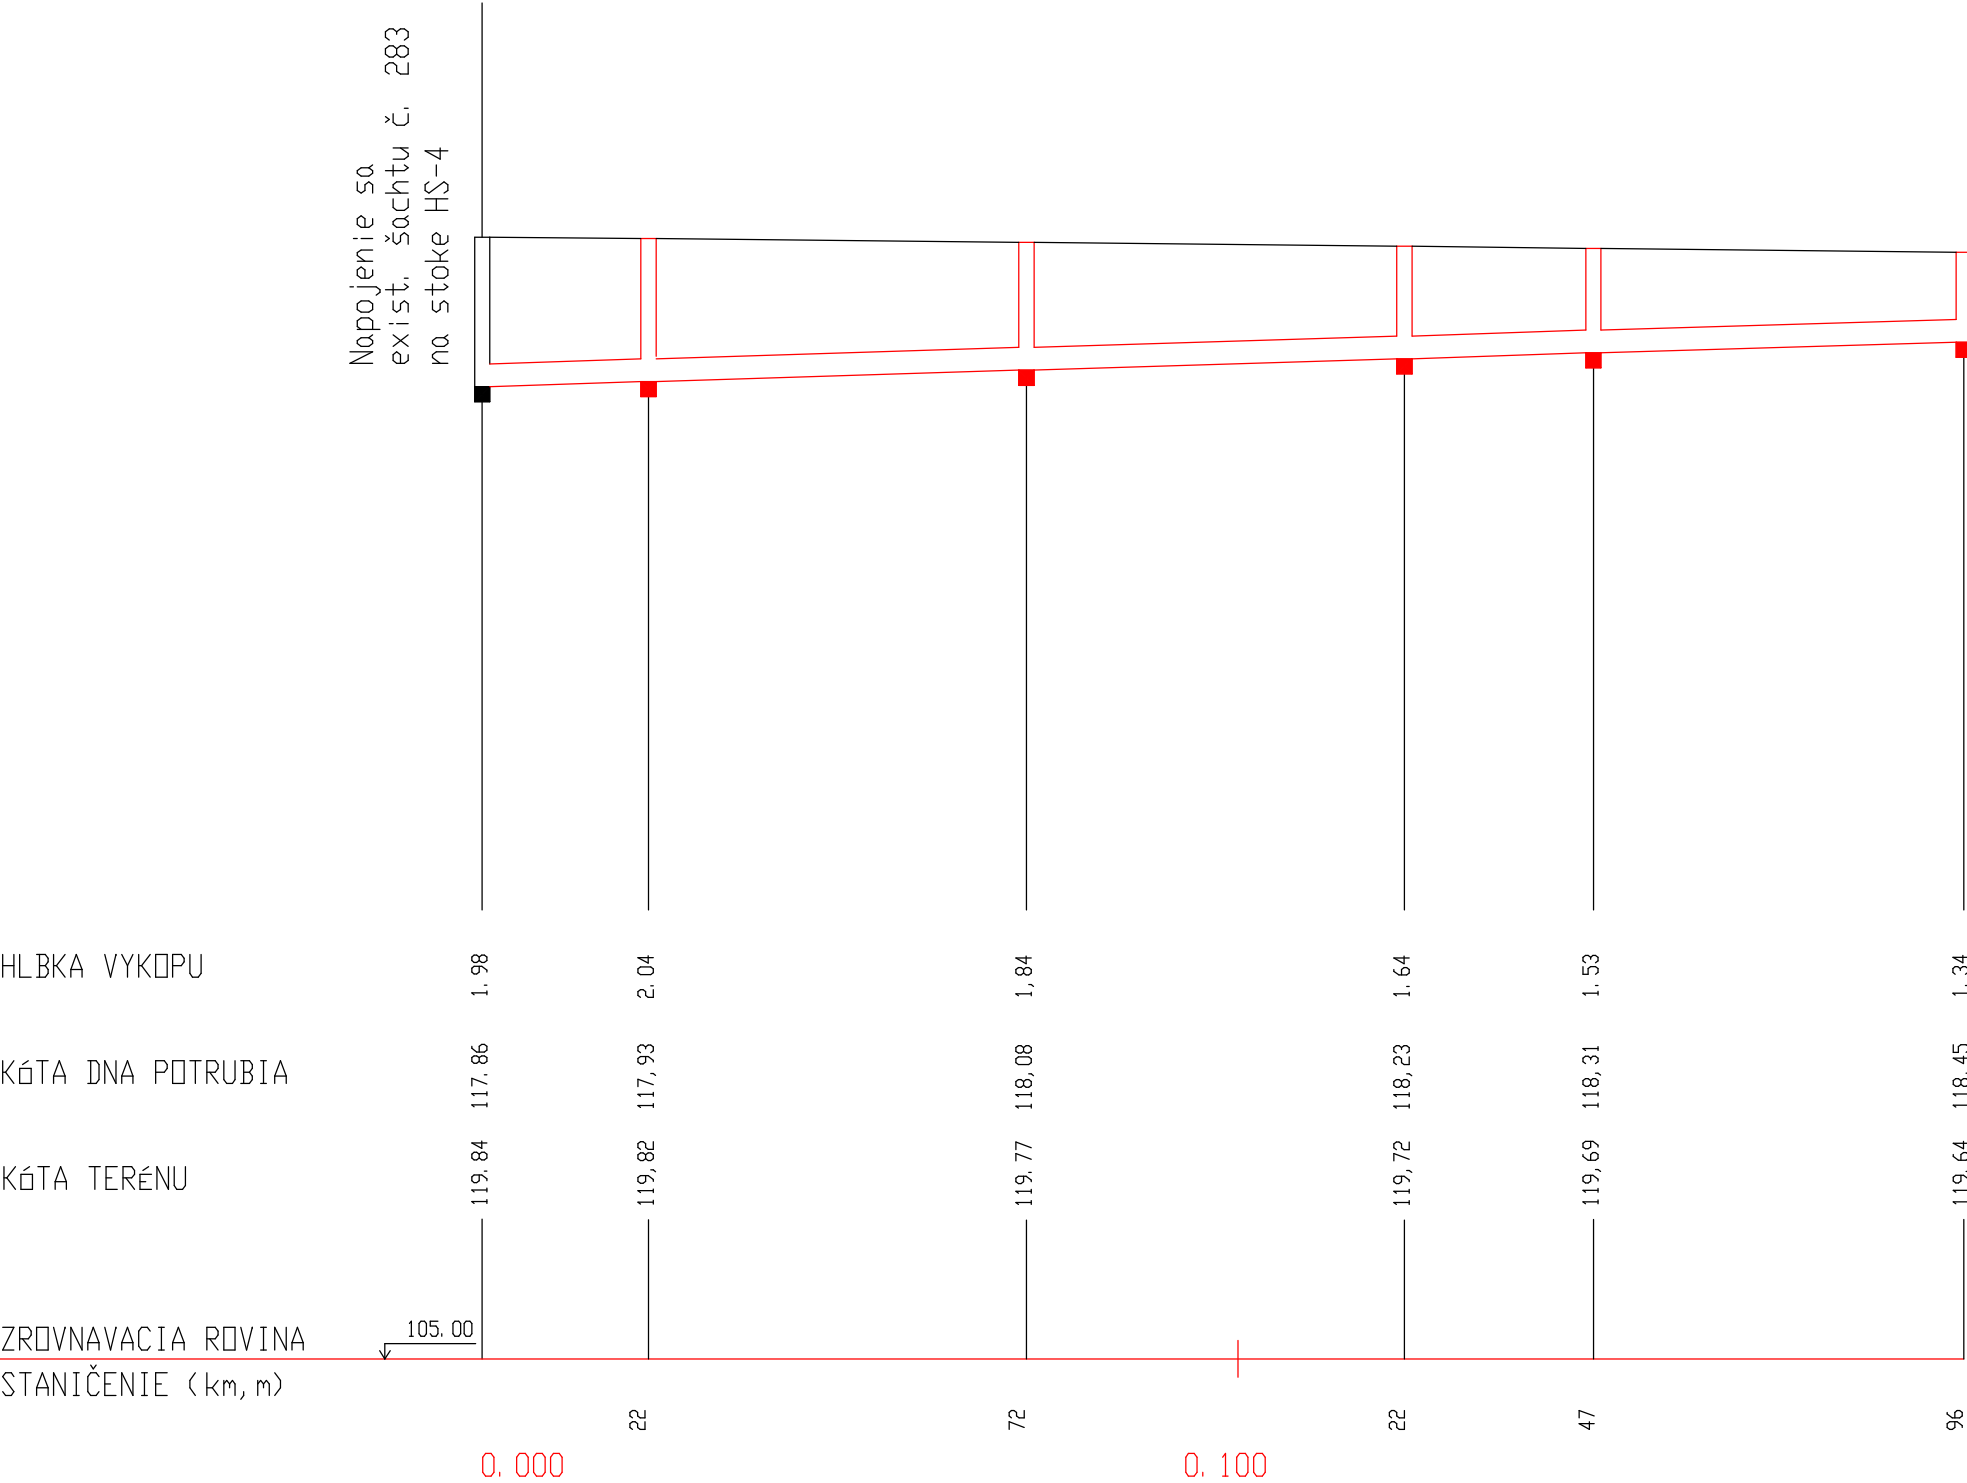

SKLON (‰) - DĹŽKA (m)
DN (mm)-MATERIÁL-DĹŽKA (m)
KAPACITA(l/s)-RÝCHLOSŤ(m/s)
NÁVRH. PRIETOK(l/s)-RÝCH. (m/s)

3.0	196.0
315PVC	196.0
56.55	0.80

PROJEKTOVANIE , VÝSTAVBA VODOVODOV a KANALIZÁCIÍ				ProEnvi s.r.o., Sándora Petöfiho 4628/31 929 01 Dunajská Streda	
Zodpovedný projektant: Ing. Rácz	Vypracoval: Ing. Rácz	Investor: Obec Holice Pósfya 151, 930 34 Holice	Stupeň	PS	
AKCIA: ROZŠÍRENIE VEREJNEJ KANALIZÁCIE V OBCI HOLICE			Dátum	október 2020	
			Formát	3 x A4	
			Mierka	1 : 1000/100	
PRÍLOHA: POZDLŽNÝ PROFIL KANALIZÁCIE - stoka HS-4			Č. prílohy:	12	Paré číslo: