
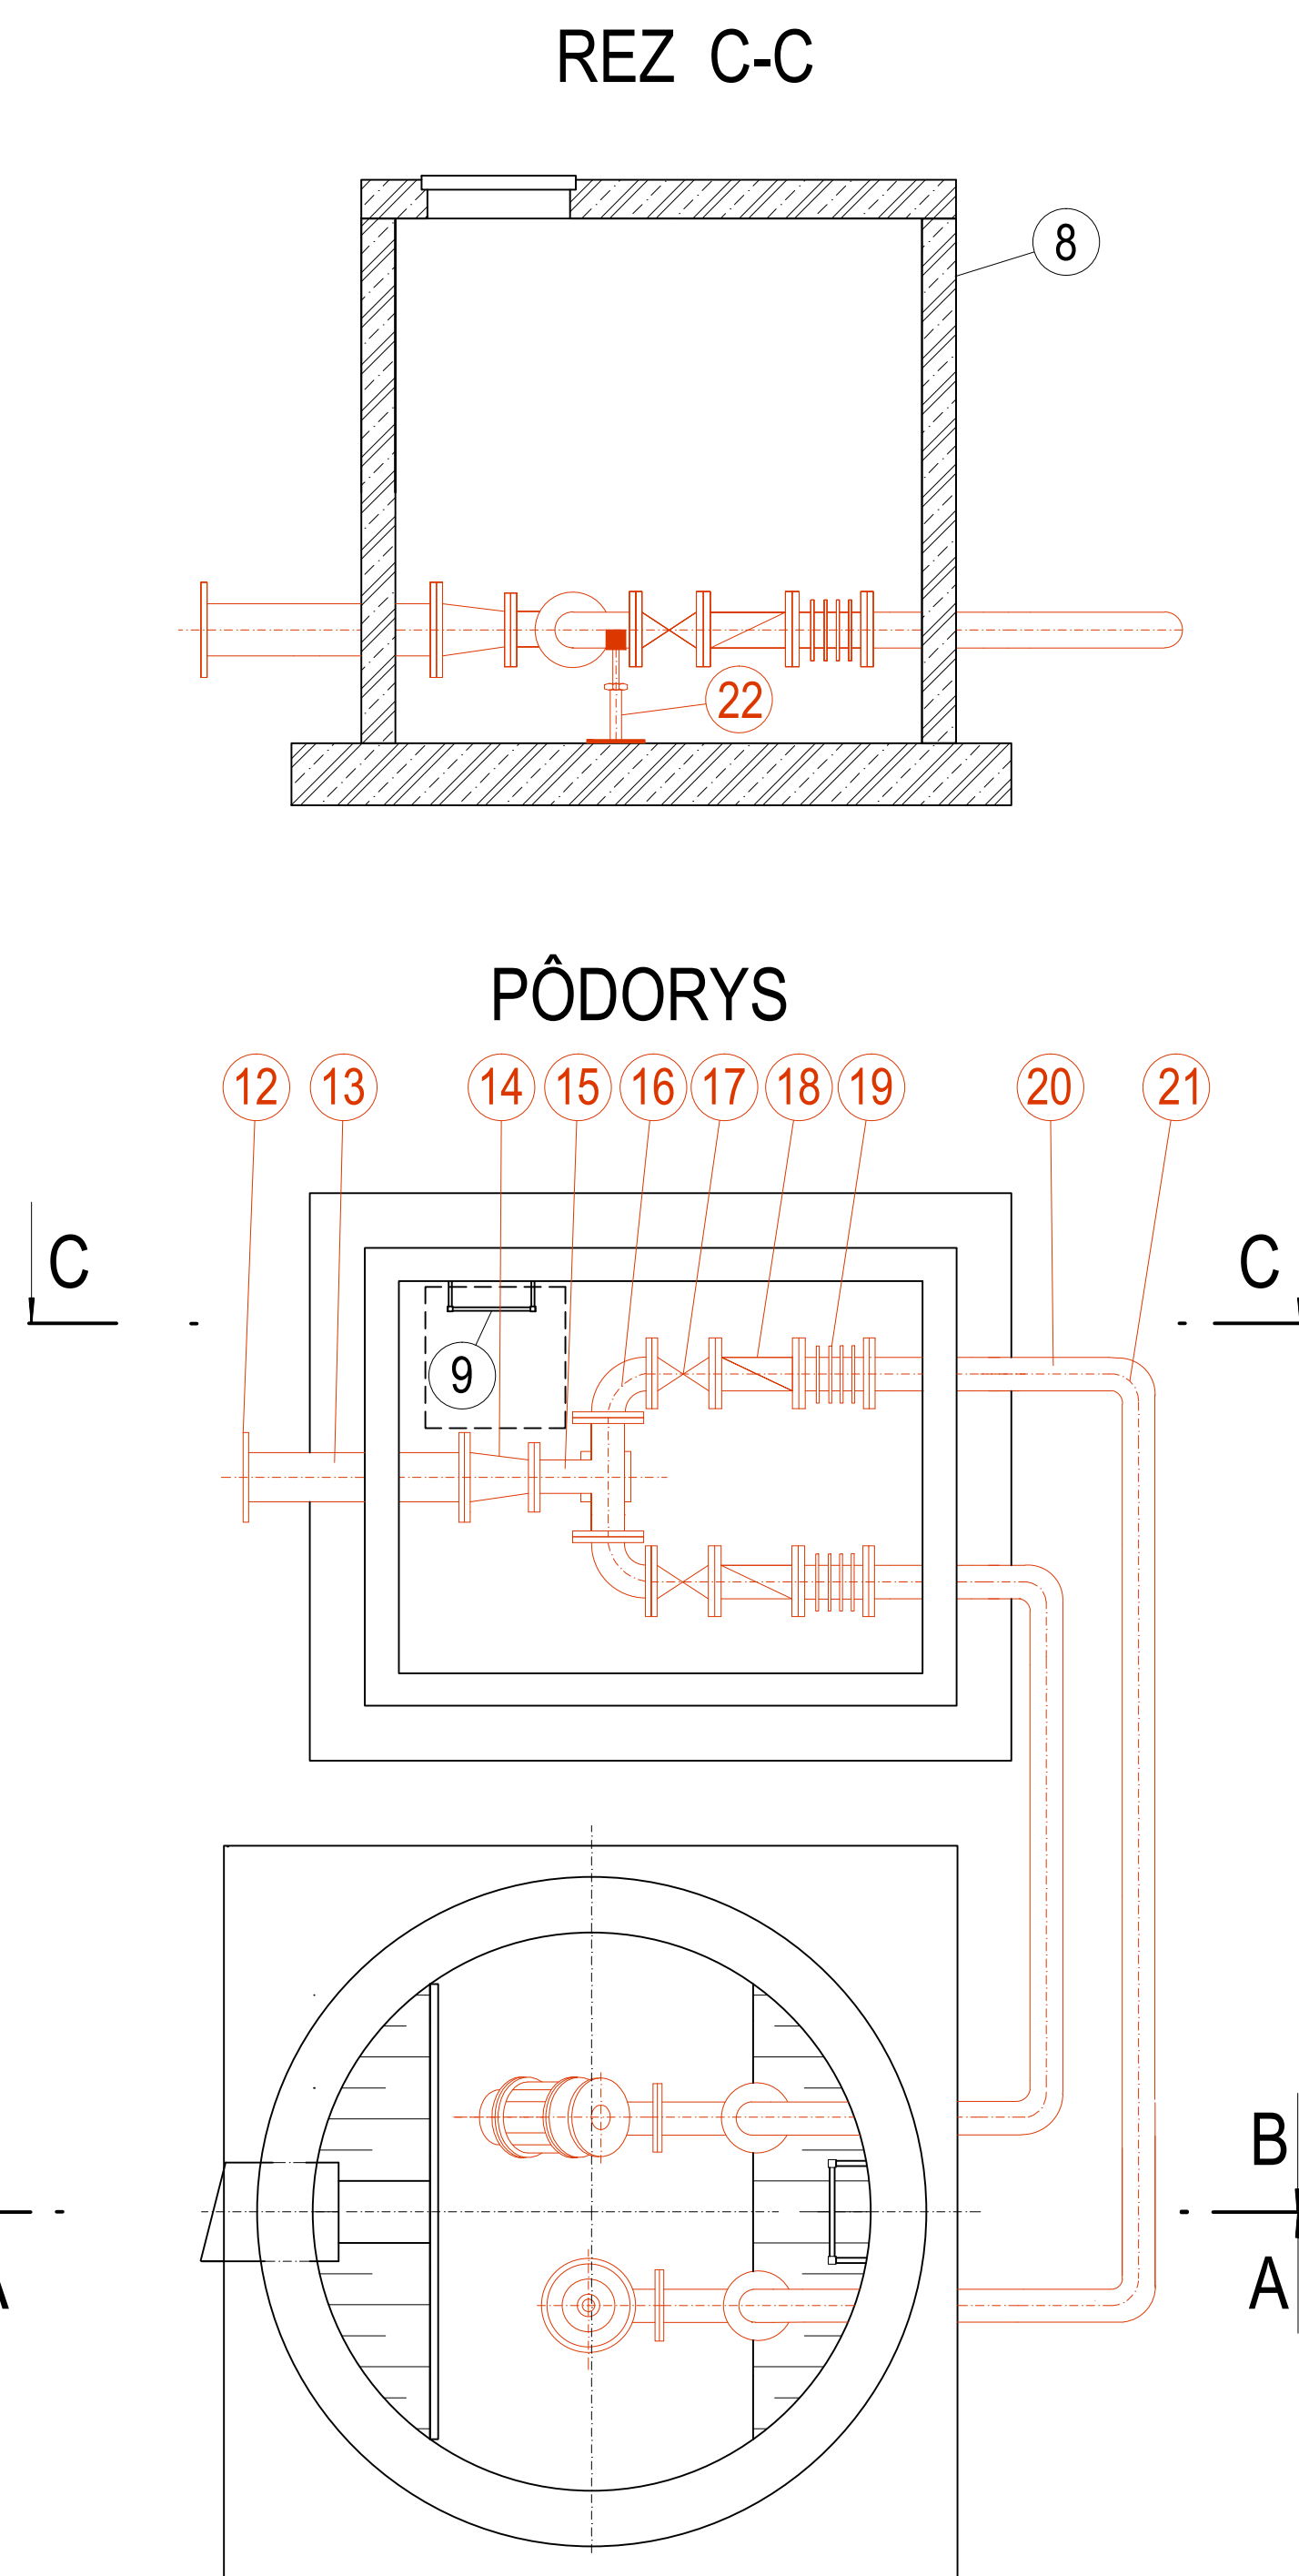
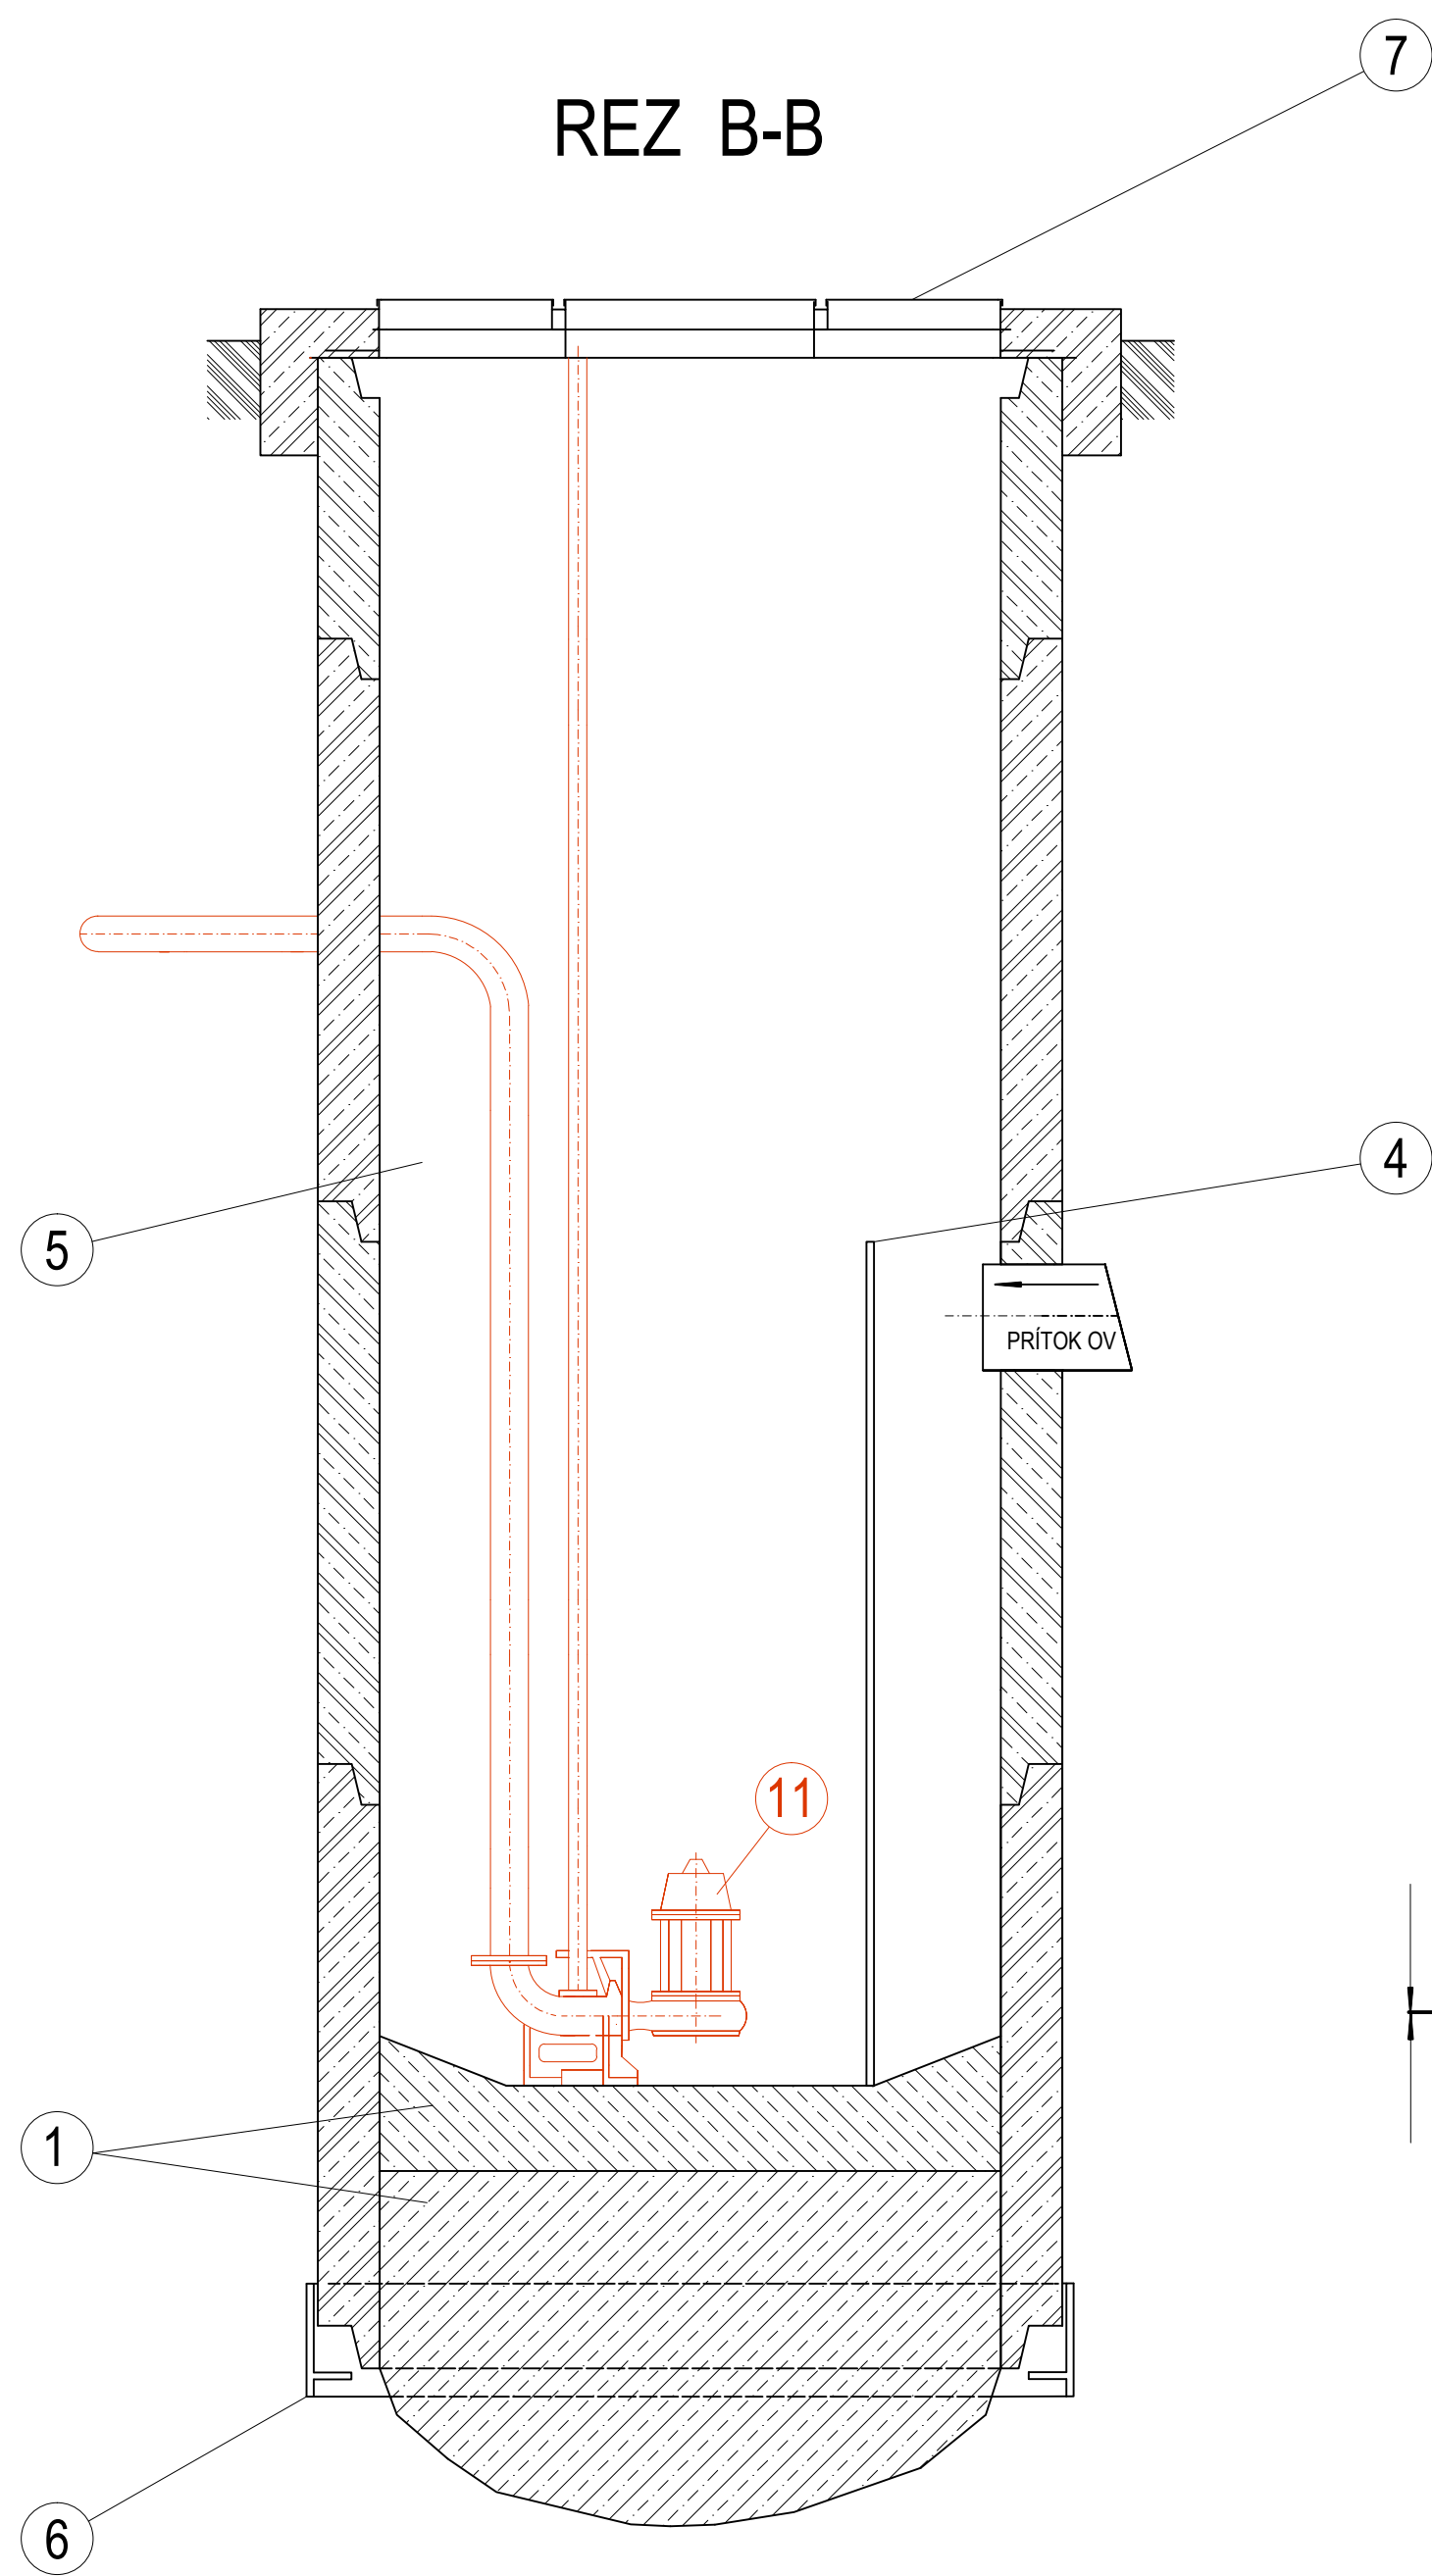


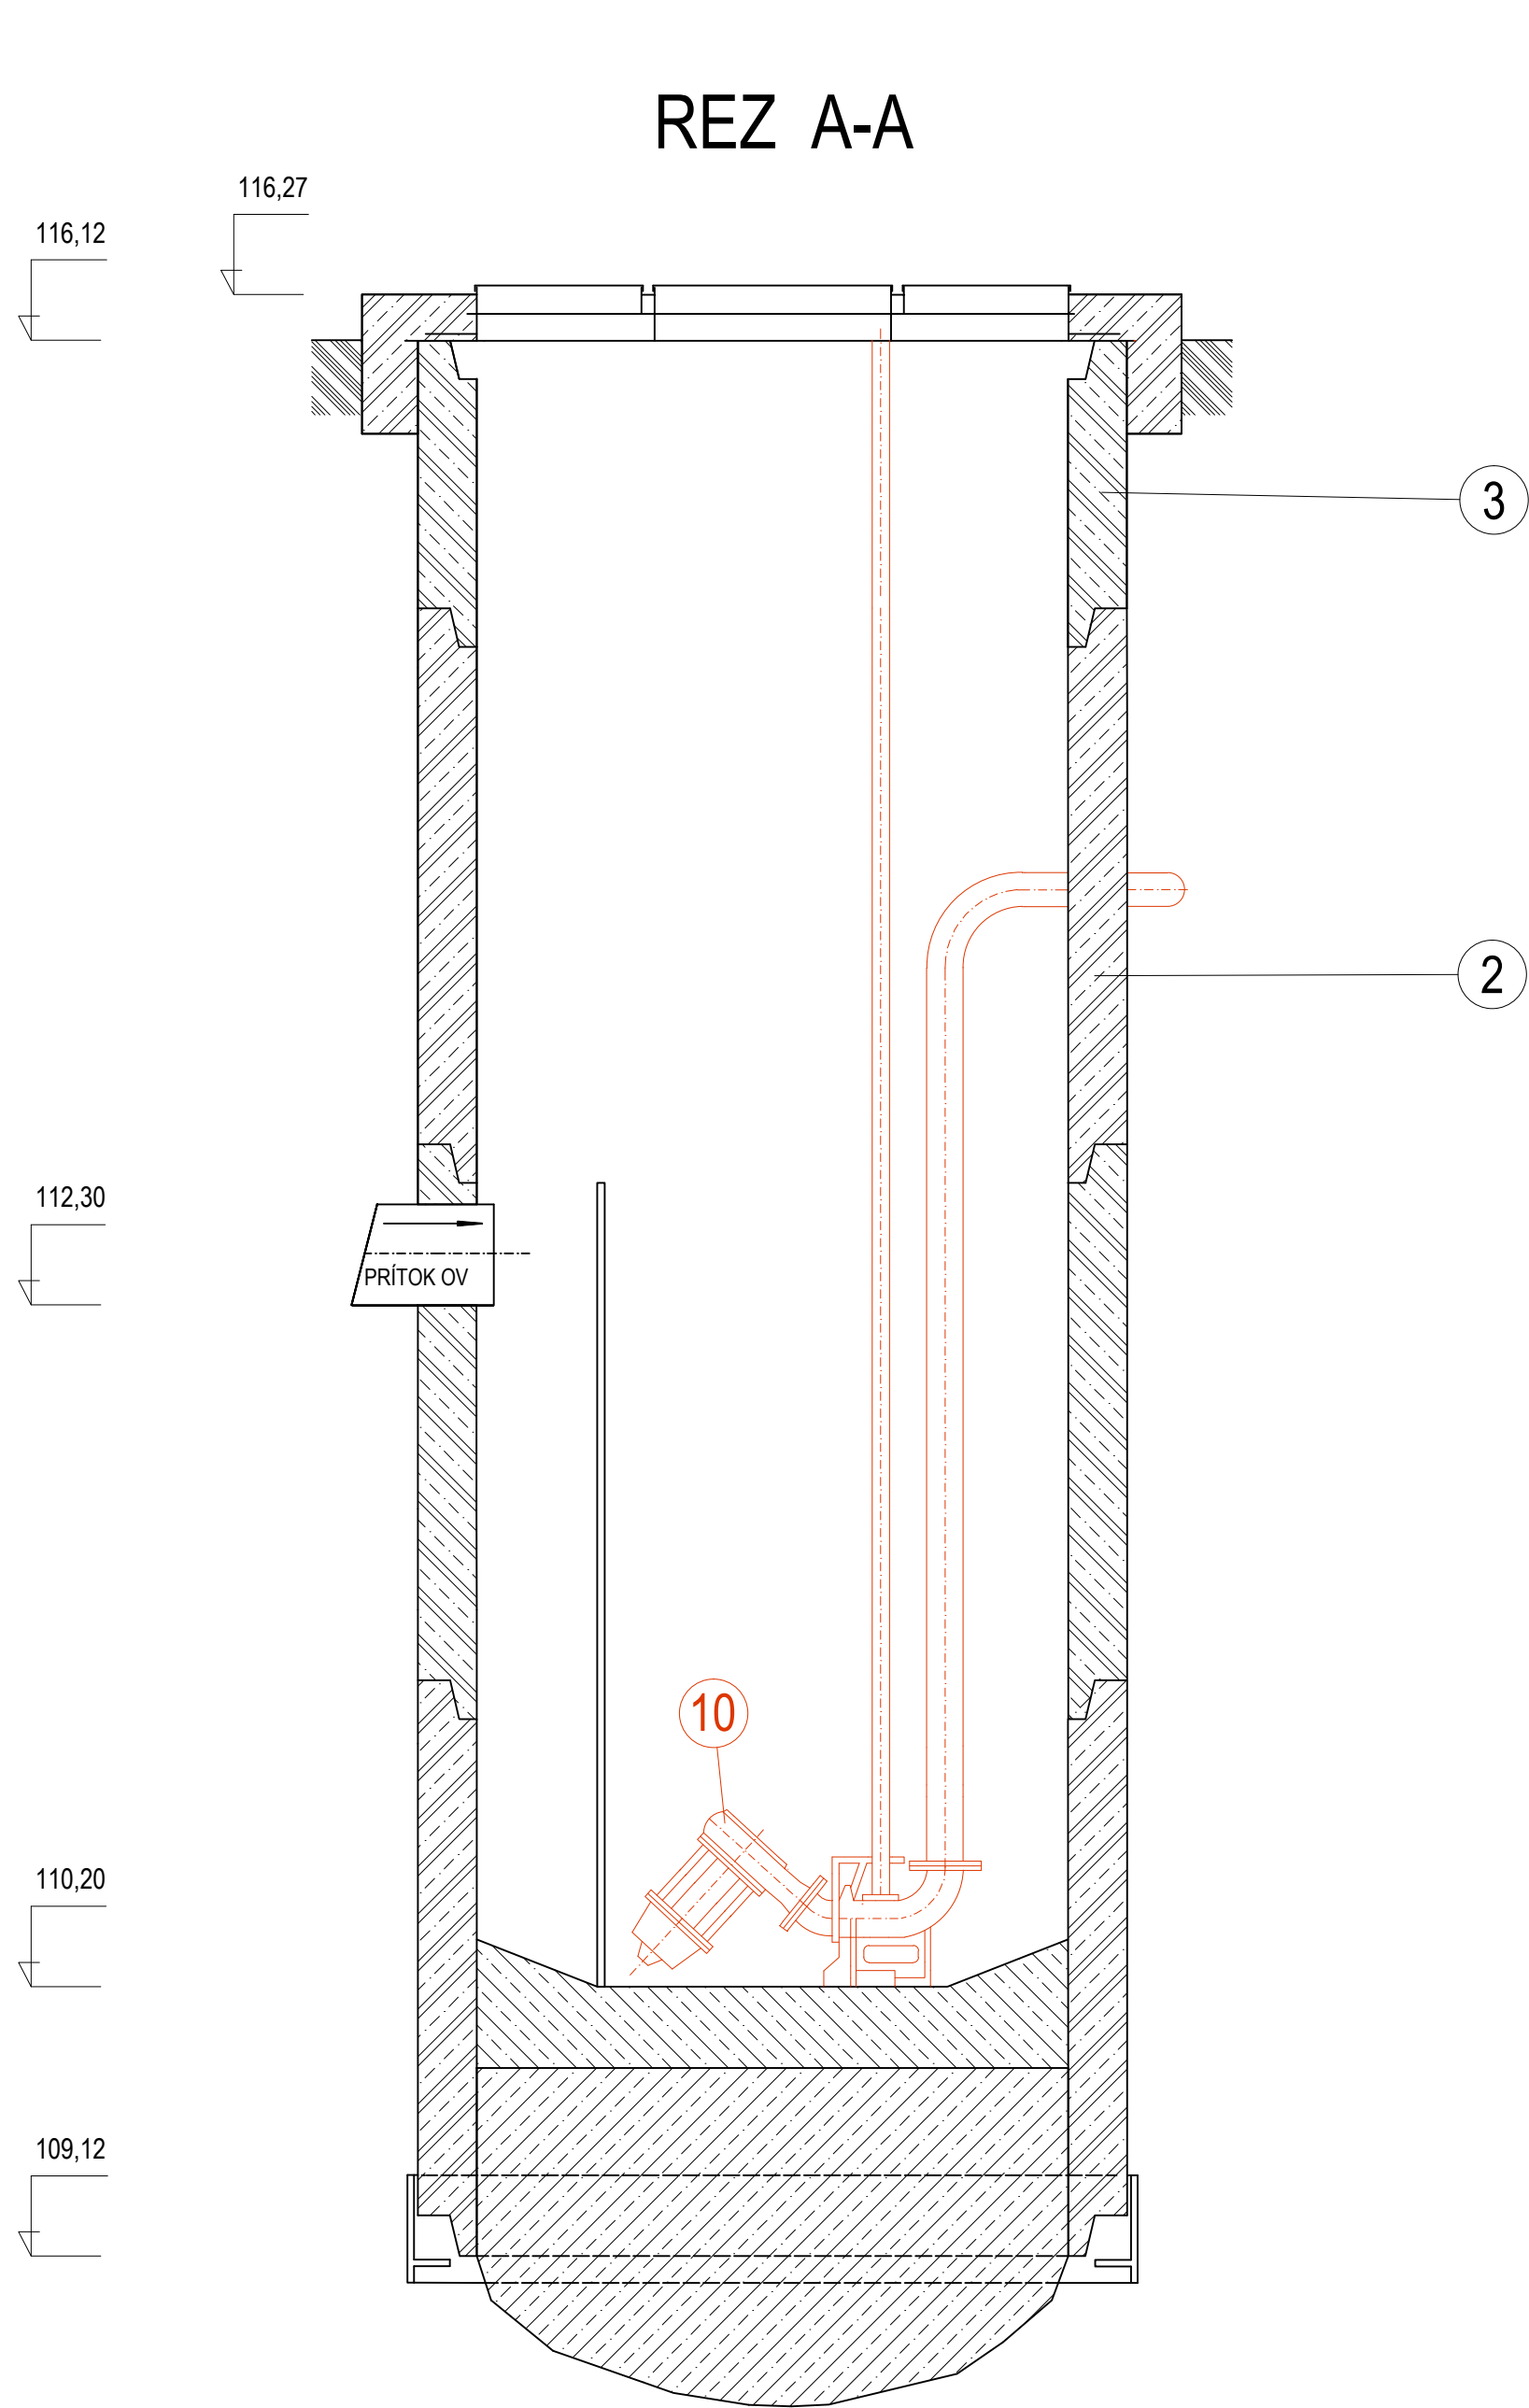

LEGENDA :

- 1 - VODOSTAVEBNÝ BETÓN V4-C25/30
- 2 - ŽELEZOBETONOVÁ SKRUŽ TYP-Q 220/200
- 3 - ŽELEZOBETONOVÁ SKRUŽ TYP-Q 220/100
- 4 - NEREZOVÁ MREŽA
- 5 - NEREZOVÝ VSTUPNÝ REBRÍK DO ČERPAČEJ STANICE
- 6 - OCELOVÝ BRIT
- 7 - STROP ČERPAČEJ STANICE
- 8 - PREFABRIKOVANÁ ŽELEZOBETONOVÁ ARMATÚRNA ŠACHTA
- 9 - NEREZOVÝ VSTUPNÝ REBRÍK DO ARMATÚRNEJ ŠACHTY

- 10 - PONORNÉ KALOVÉ ČERPADLO KONTROLL AKC-20.434
- 11 - PONORNÉ KALOVÉ ČERPADLO KONTROLL KD-40.16.4HR
- 12 - LEMOVÝ NÁKRUŽOK S PRÍRUBOU DN 100 mm
- 13 - ROBUST SUPER PIPE DN 100 mm
- 14 - FFR DN 100/80 mm
- 15 - TN DN 80/80 mm
- 16 - PN DN 80 mm
- 17 - KANALIZAČNÝ UZÁVER DN 80 mm
- 18 - SPÄTNÁ KLAPKA DN 80 mm
- 19 - MONTÁŽNA VLOŽKA DN 80 mm
- 20 - NEREZOVÁ RÚRA DN 89,30 x 3,00 mm
- 21 - NEREZOVÝ OBLÚK DN 89,30 x 3,00 mm
- 22 - NASTAVITELNÁ PODPORNÁ KONZOLA

Hlavný inžinier projektu	Ing. Peter Elek, Aut. Ing.	AKVA CONSULT S.R.O. 929 01 DUNAJSKÁ STREDA, LETIŠTNÁ 61  TEL.: 031/5524296, FAX: 031/5515913	
Zodpovedný projektant	Ing. Peter Elek, ml.		
Kreslil	Ing. Peter Elek ml.		
Objednávateľ	Obec Holice na Ostrove		
Miesto stavby	k.ú. Póšfa		
Názov stavby		Dátum	marec 2020
HOLICE NA OSTROVE - ROZŠÍRENIE GRAVITAČNEJ STOKOVEJ SIETE		Stupeň projektu	projekt pre SP
		Formát	6 x A4
		Mierka	1 : 25
		Číslo výkresu	
Názov prílohy		D10	
KANALIZAČNÁ PREČERPÁVACIA STANICA - STAVEBNÁ ČASŤ			