



ÚZEMIE OBCE
POVRCH ÚZEMIA
VZDIALENOSŤ ŠÁCHT
ČÍSLA ŠÁCHT

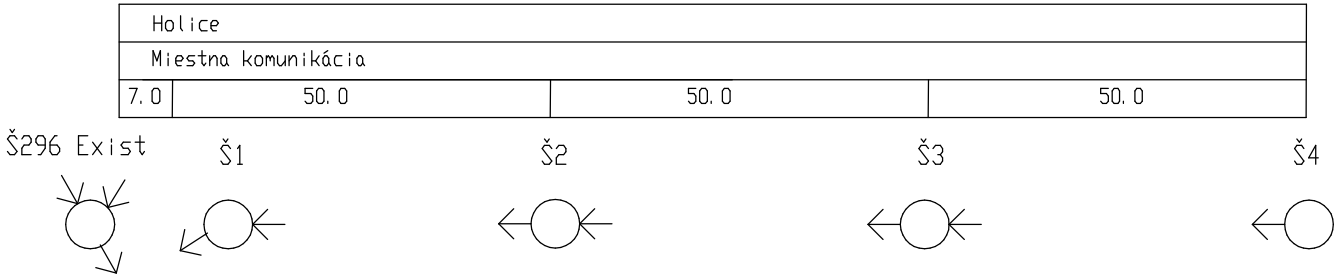

NAVRHOVANÁ STOKA HS-5-3 PVC DN 315 mm dĺžka 157 m

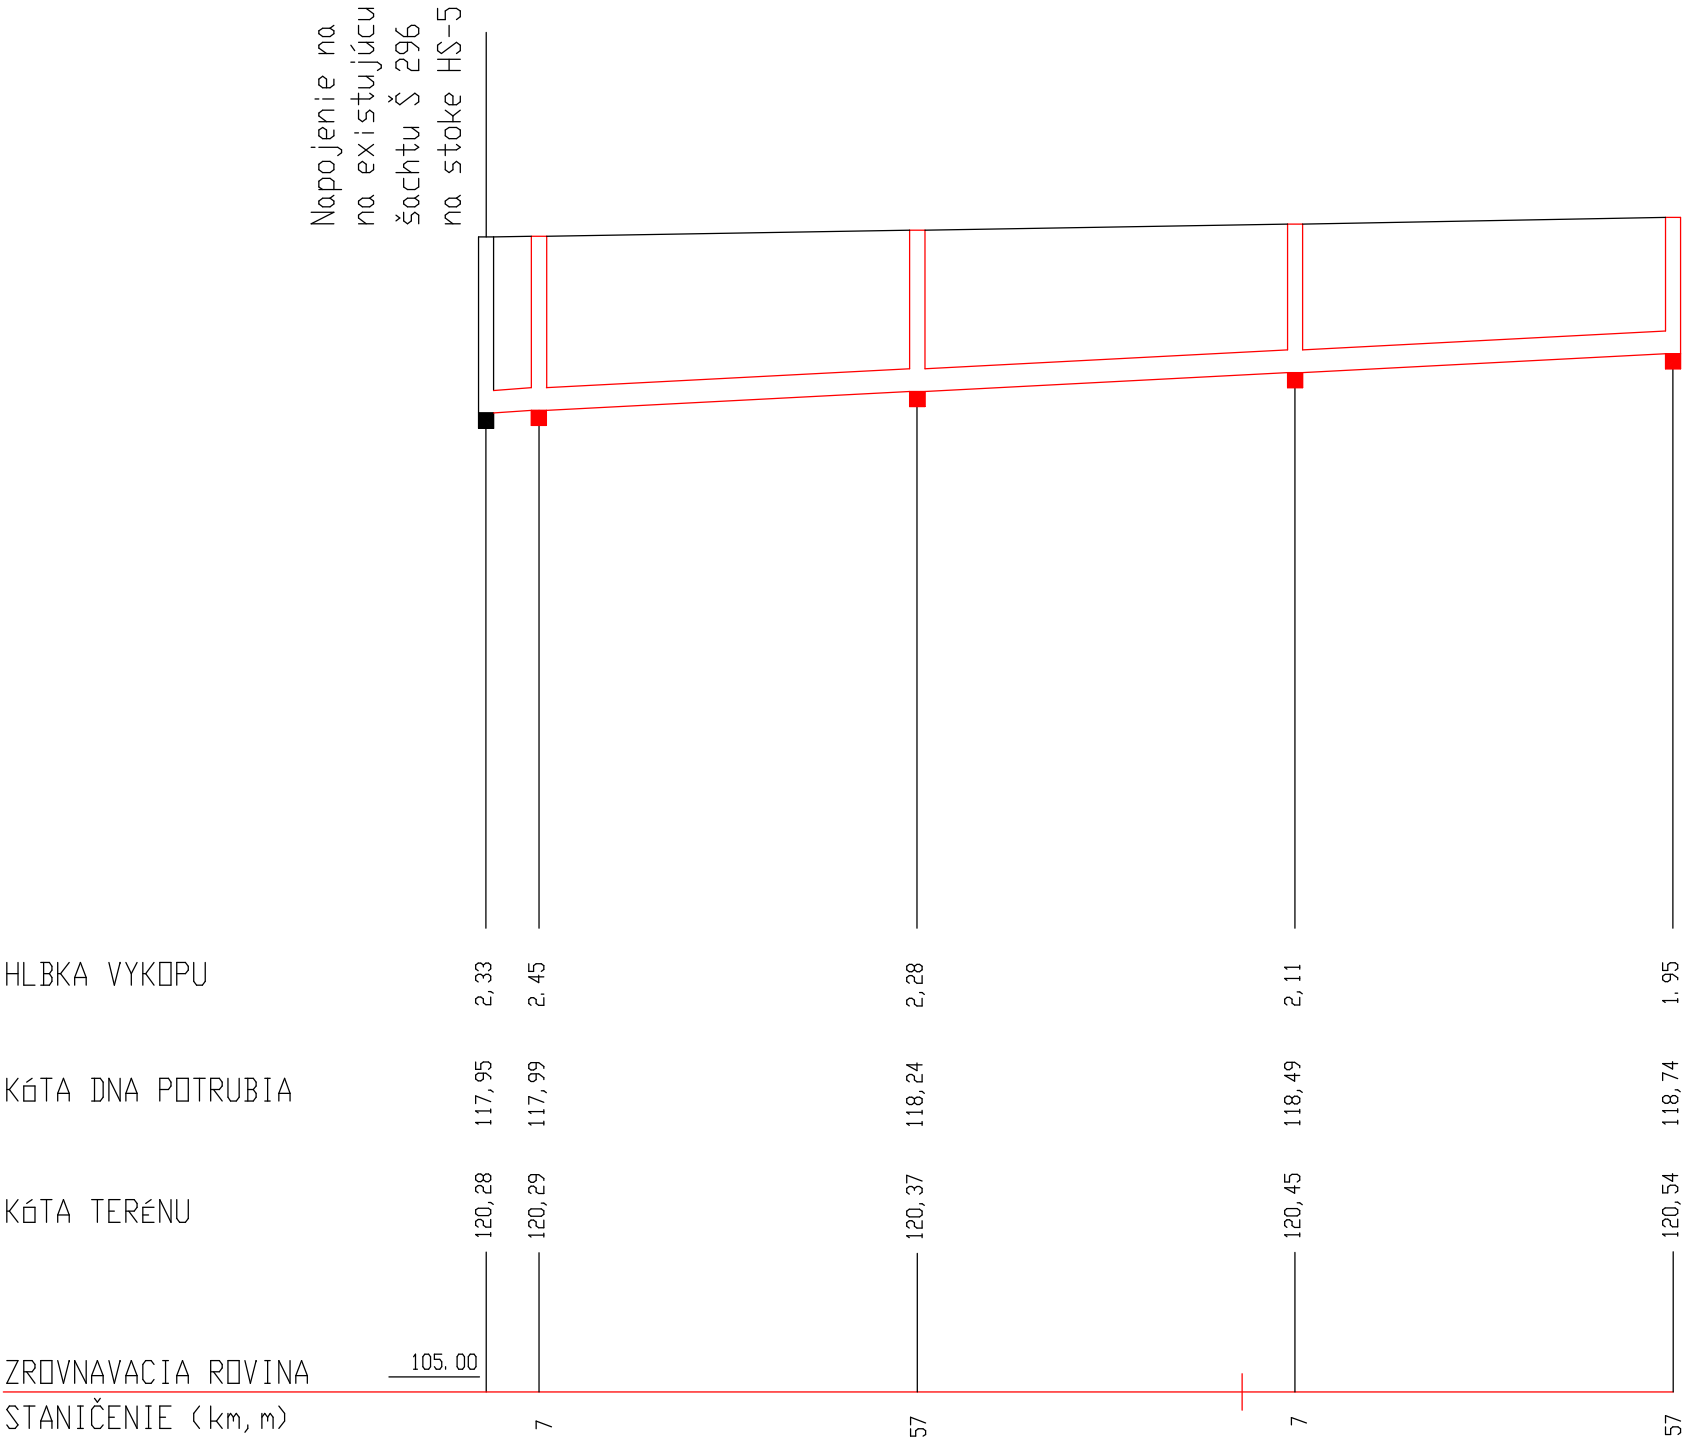

SKLON (‰) - DĹŽKA (m)
DN (mm)-MATERIÁL-DĹŽKA (m)
KAPACITA (l/s)-RÝCHLOSŤ (m/s)
NÁVRH. PRIETOK (l/s)-RÝCH. (m/s)

5.0	157,0
315	P V C 157,0
73.20	1.04

PROJEKTOVANIE, VÝSTAVBA VODOVODOV a KANALIZÁCIÍ				ProEnvi s.r.o., Sándora Petöfiho 4628/31 929 01 Dunajská Streda	
Zodpovedný projektant: Ing. Rácz	Vypracoval: Ing. Rácz	Investor: Obec Holice Pósfya 151, 930 34 Holice	Stupeň	PS	
AKCIA: ROZŠÍRENIE VEREJNEJ KANALIZÁCIE V OBCI HOLICE			Dátum	október 2020	
			Formát	3 x A4	
			Mierka	1 : 1000/100	
PRÍLOHA: POZDĽŽNY PROFIL KANALIZÁCIE			Č. prílohy:	13	Paré číslo: