

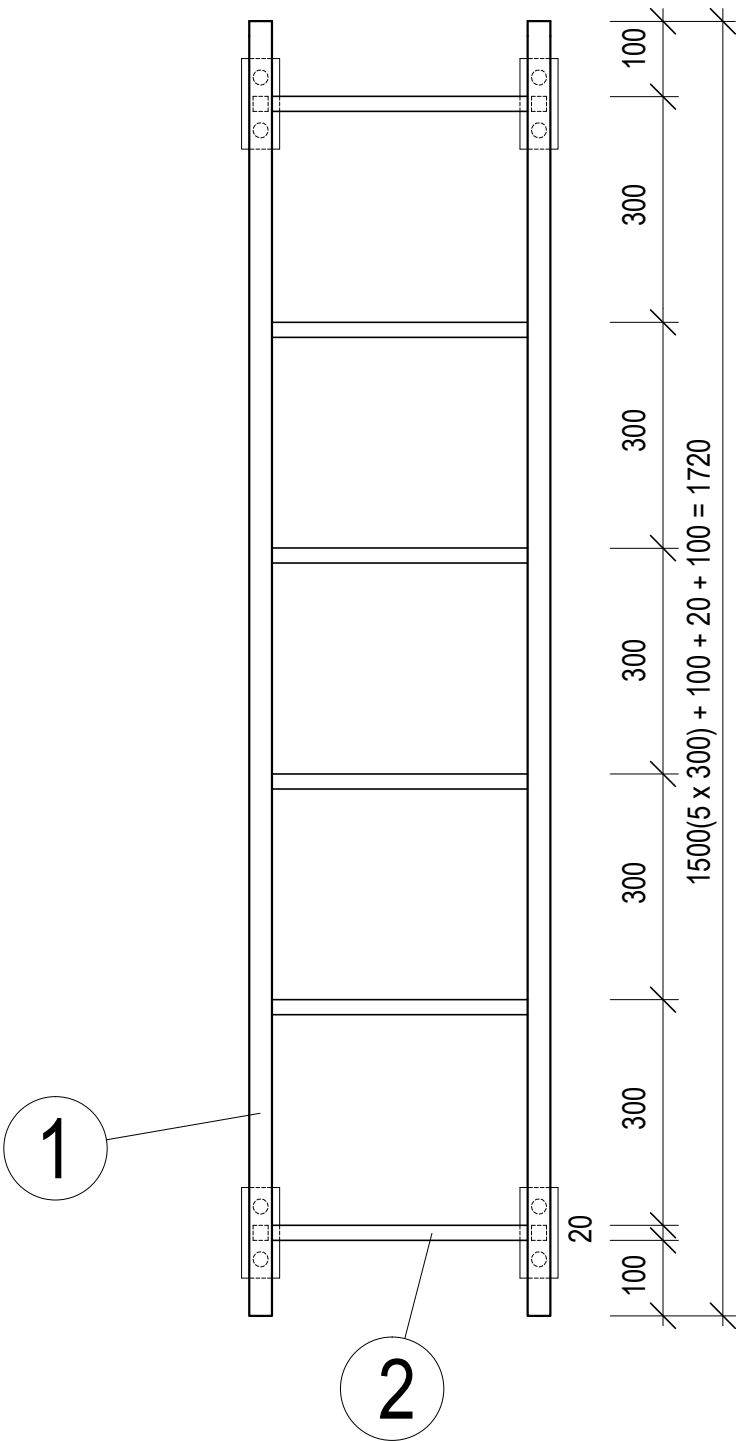


NEREZOVÝ REBRÍK DO ARMATÚRNEJ ŠACHTY

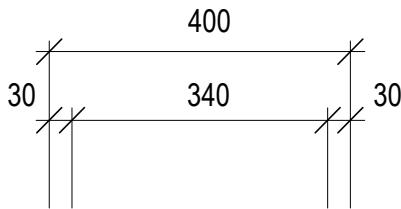

DETAIL A - POHLAD Z BOKU

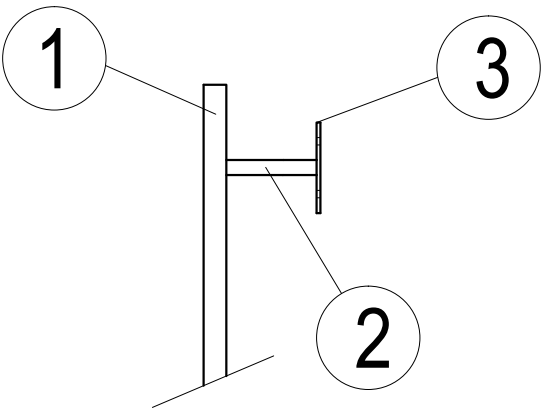

Rebrík do kanalizačnej ČS - uchytenie privariť pri stupienkoch 1, 8 a 16
Rebrík do AŠ - uchytenie privariť pri stupienkoch 1 a 5
Uchytenie rebríkov hnoždinkou do betónu DN 10 mm

VÝKAZ NEREZOVÉHO MATERIÁLU			
Pol.	Názov a označenie nerezového materiálu	Množstvo	Hmotnosť v kg
1	Jäkl profil 30x30x2,0 mm	16,00 m	22,40
2	Jäkl profil 20x20x2,0 mm	10,00 m	9,10
3	Plochá oceľ 50x5,0 mm	1,50 m	2,80
			34,30

1

Hlavný inžinier projektu	Ing. Peter Elek, Aut. Ing.	AKVA CONSULT S.r.o. 929 01 DUNAJSKÁ STREDA, LETIŠTNÁ 61 TEL.: 031/5524296, FAX : 031/5515913	
Zodpovedný projektant	Ing. Peter Elek, ml.		
Kreslil	Ing. Peter Elek ml.		
Objednávateľ	Obec Holice na Ostrove		
Miesto stavby	k.ú. Póšfa		
Názov stavby HOLICE NA OSTROVE - ROZŠÍRENIE GRAVITAČNEJ STOKOVEJ SIETE		Dátum	marec 2020
		Stupeň projektu	projekt pre SP
		Formát	3 x A4
		Mierka	1 : 10
		Číslo výkresu	
Názov prílohy ZÁMOČNÍCKE VÝROBKY - REBRÍK DO ARMATÚRNEJ ŠACHTY			D11