



ÚZEMIE OBCE
POVRCH ÚZEMIA
VZDIALENOSŤ ŠÁCHT
ČÍSLA ŠÁCHT

Holice	
Miestna komunikácia	
50.0	35


Š82 Exist

Š1

Š2

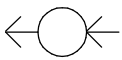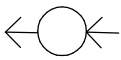

KANALIZAČNÁ STOKA HC-2
PVC DN 315 mm predĺženie o dĺžku 85 m

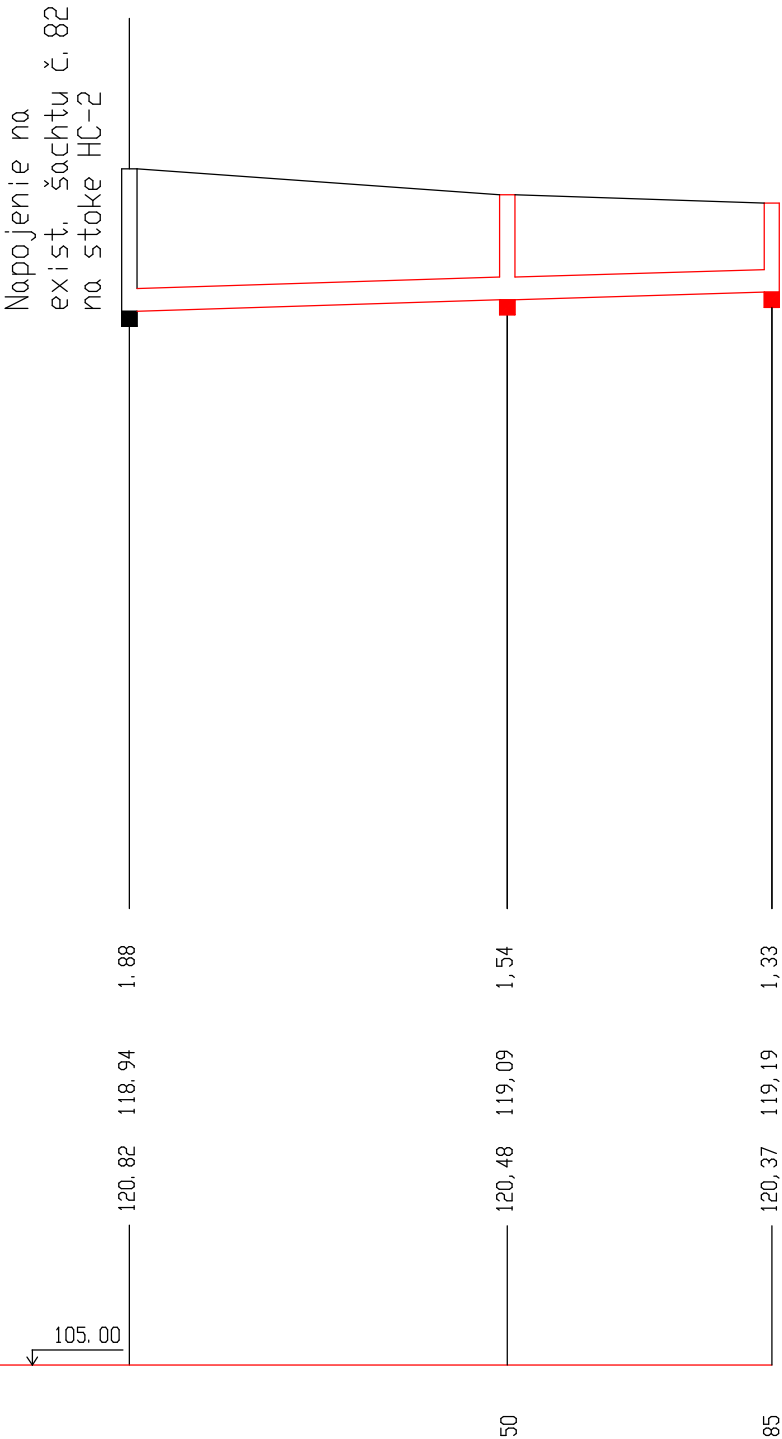

HLBKA VYKOPU

KÓTA DNA POTRUBIA

KÓTA TERÉNU

ZROVNAVACIA ROVINA
STANIČENIE (km, m)

0.000

SKLON (‰) - DĹŽKA (m)
DN (mm)-MATERIÁL-DĹŽKA (m)
KAPACITA (l/s)-RÝCHLOSŤ (m/s)
NÁVRH. PRIETOK (l/s)-RÝCH. (m/s)

3.0	85.0
315 PVC	85.0
56.55	0.80

PROJEKTOVANIE , VÝSTAVBA VODOVODOV a KANALIZÁCIÍ				ProEnvi s.r.o., Sándora Petöfiho 4628/31 929 01 Dunajská Streda	
Zodpovedný projektant: Ing. Rácz	Vypracoval: Ing. Rácz	Investor: Obec Holice Póšfa 151, 930 34 Holice	Stupeň	PS	
AKCIA: ROZŠÍRENIE VEREJNEJ KANALIZÁCIE V OBCI HOLICE			Dátum	október 2020	
			Formát	2 x A4	
			Mierka	1 : 1000/100	
PRÍLOHA: POZDLŽNY PROFIL KANALIZÁCIE - stoka HC-2			Č. prílohy:	14	Paré číslo: