
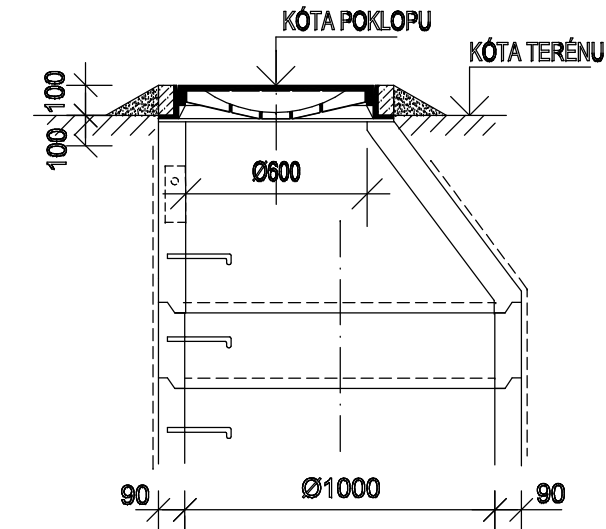
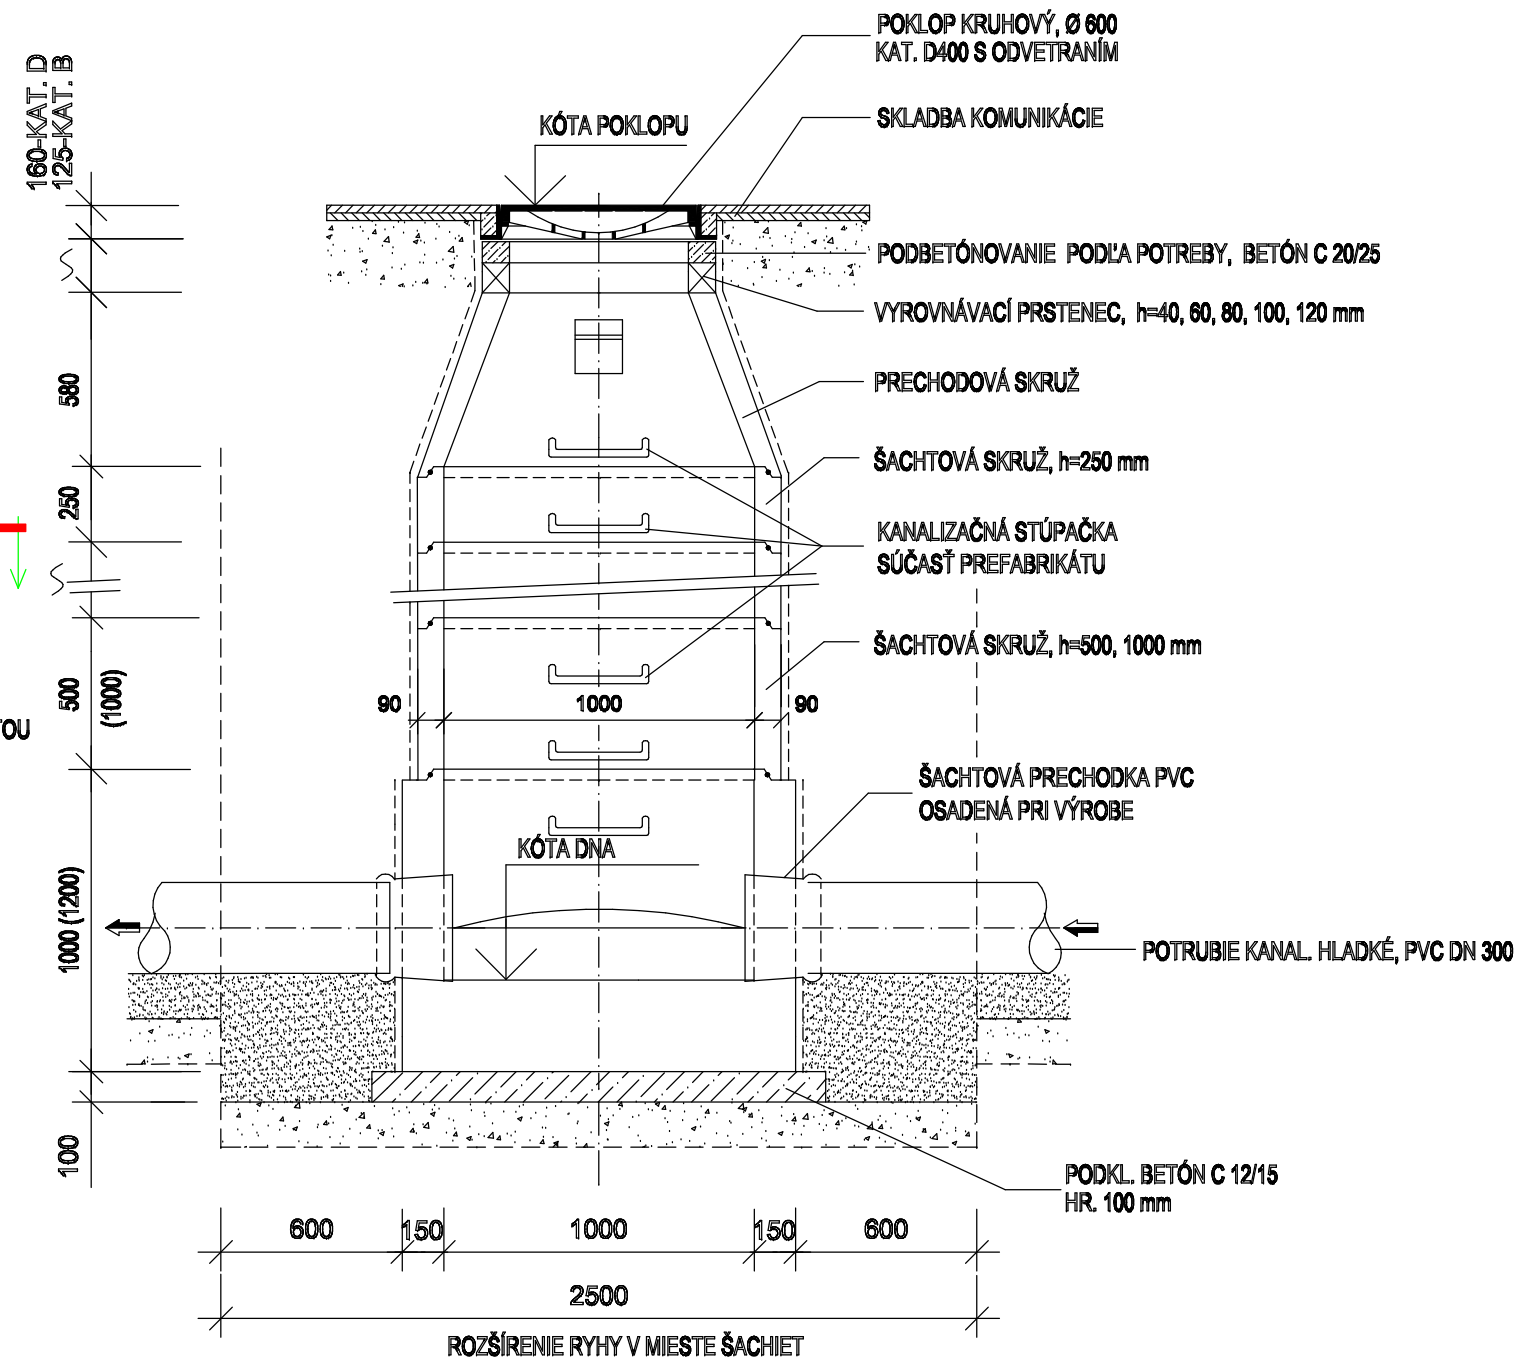


M=1:25

REZ: A - A

REZ: B - B



ÚPRAVA POKLOPU V NESPEVNENÝCH PLOCHÁCH

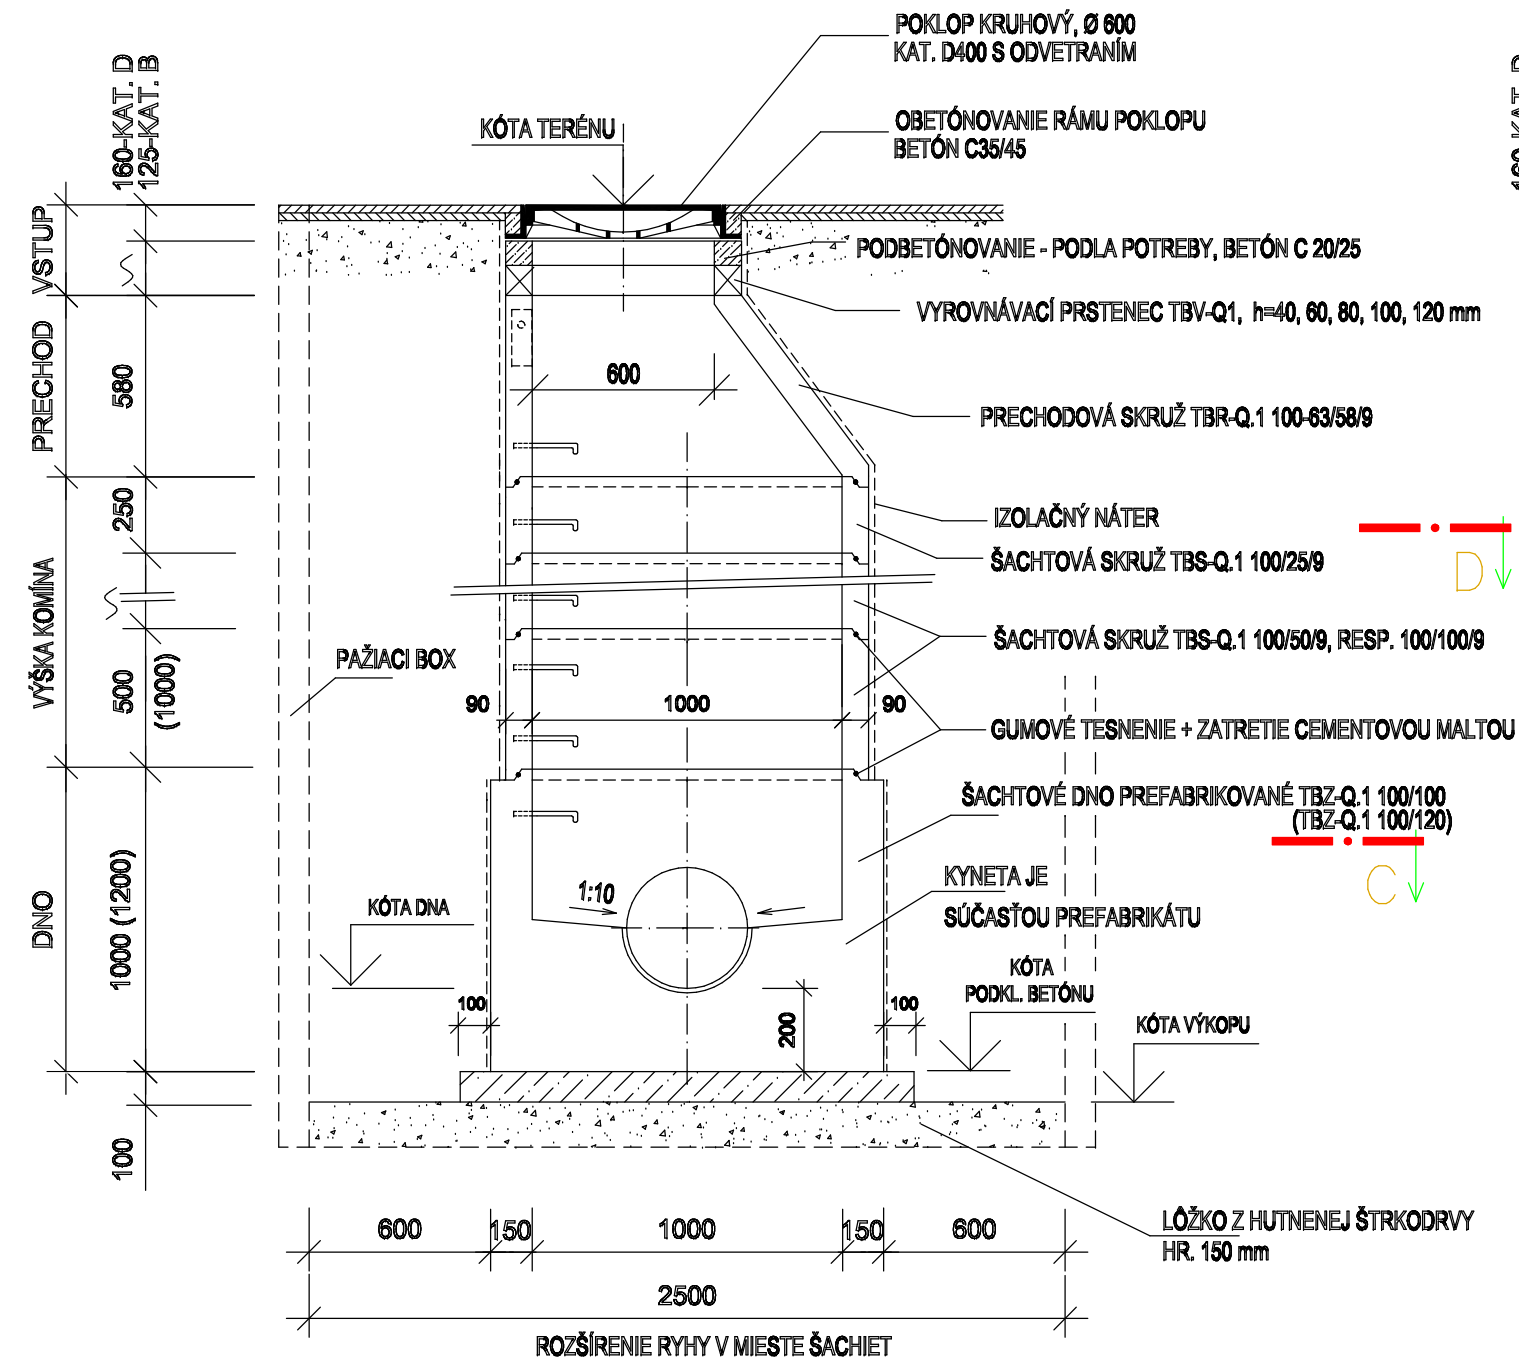

- KANALIZAČNÉ ŠACHTY UMIESTNENÉ V NESPEVNENEJ PLOCHE BUDÚ VYVEDENÉ 10 cm NAD ÚROVEŇ TERÉNU A UPRAVENÉ V SÚLADE S TS

REZ: C - C

REZ: D - D

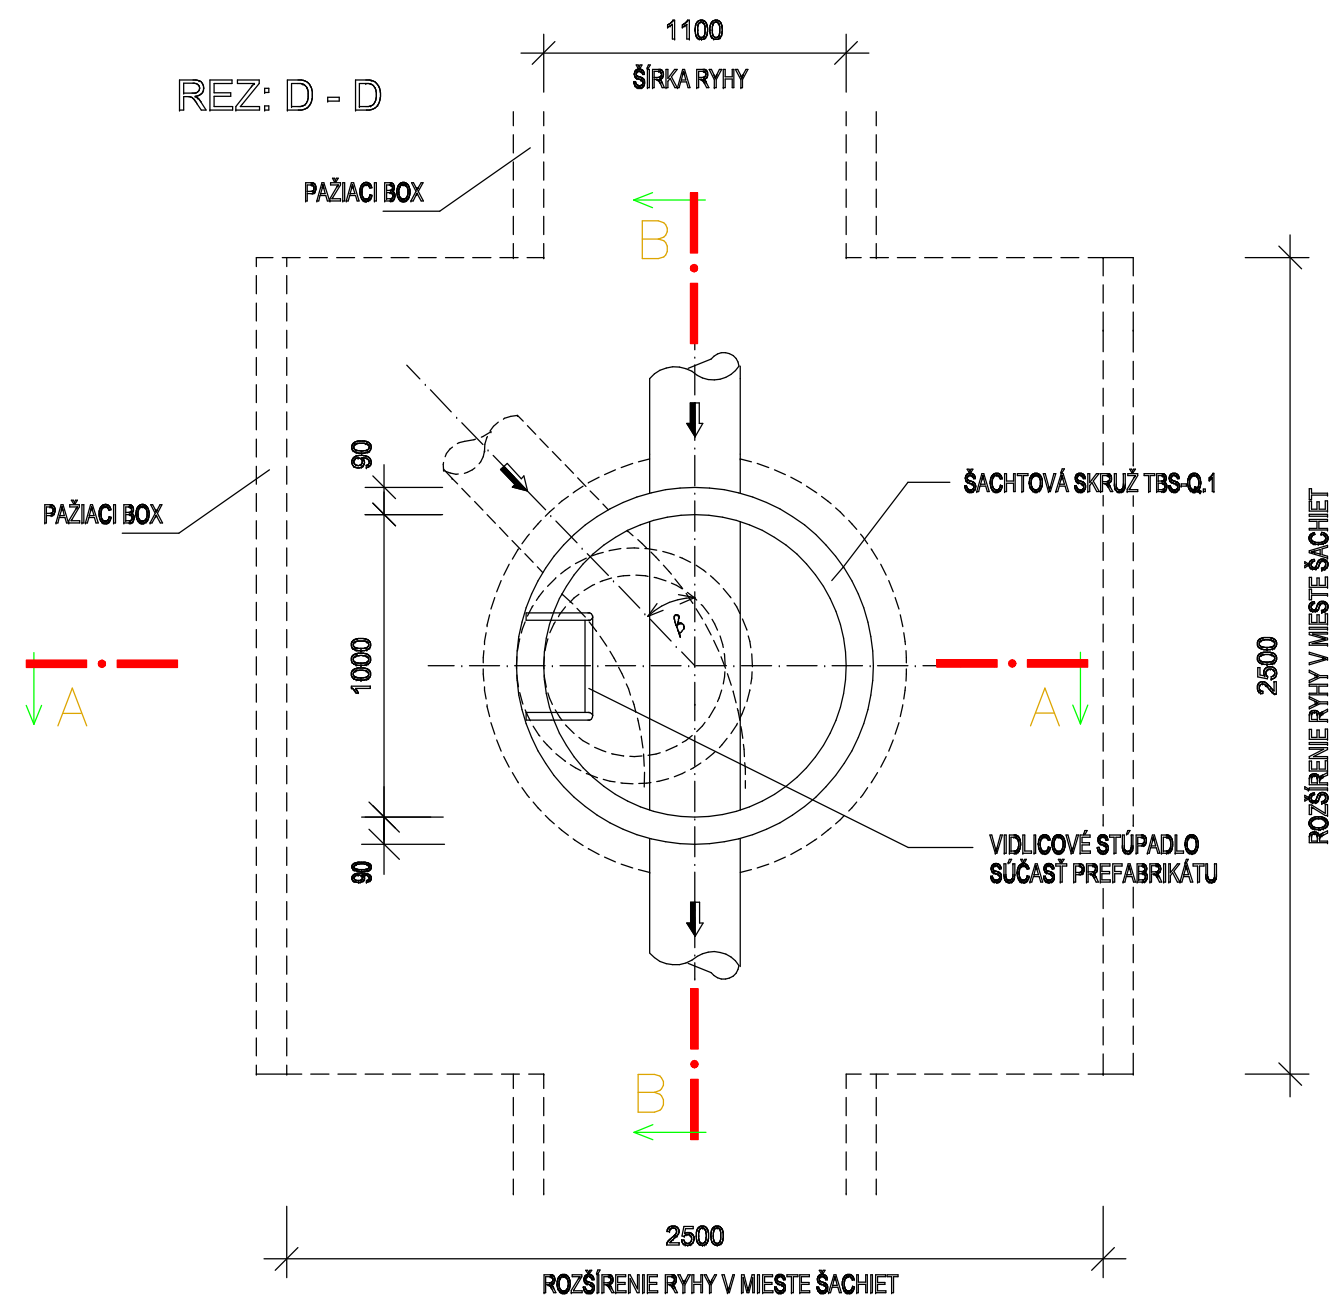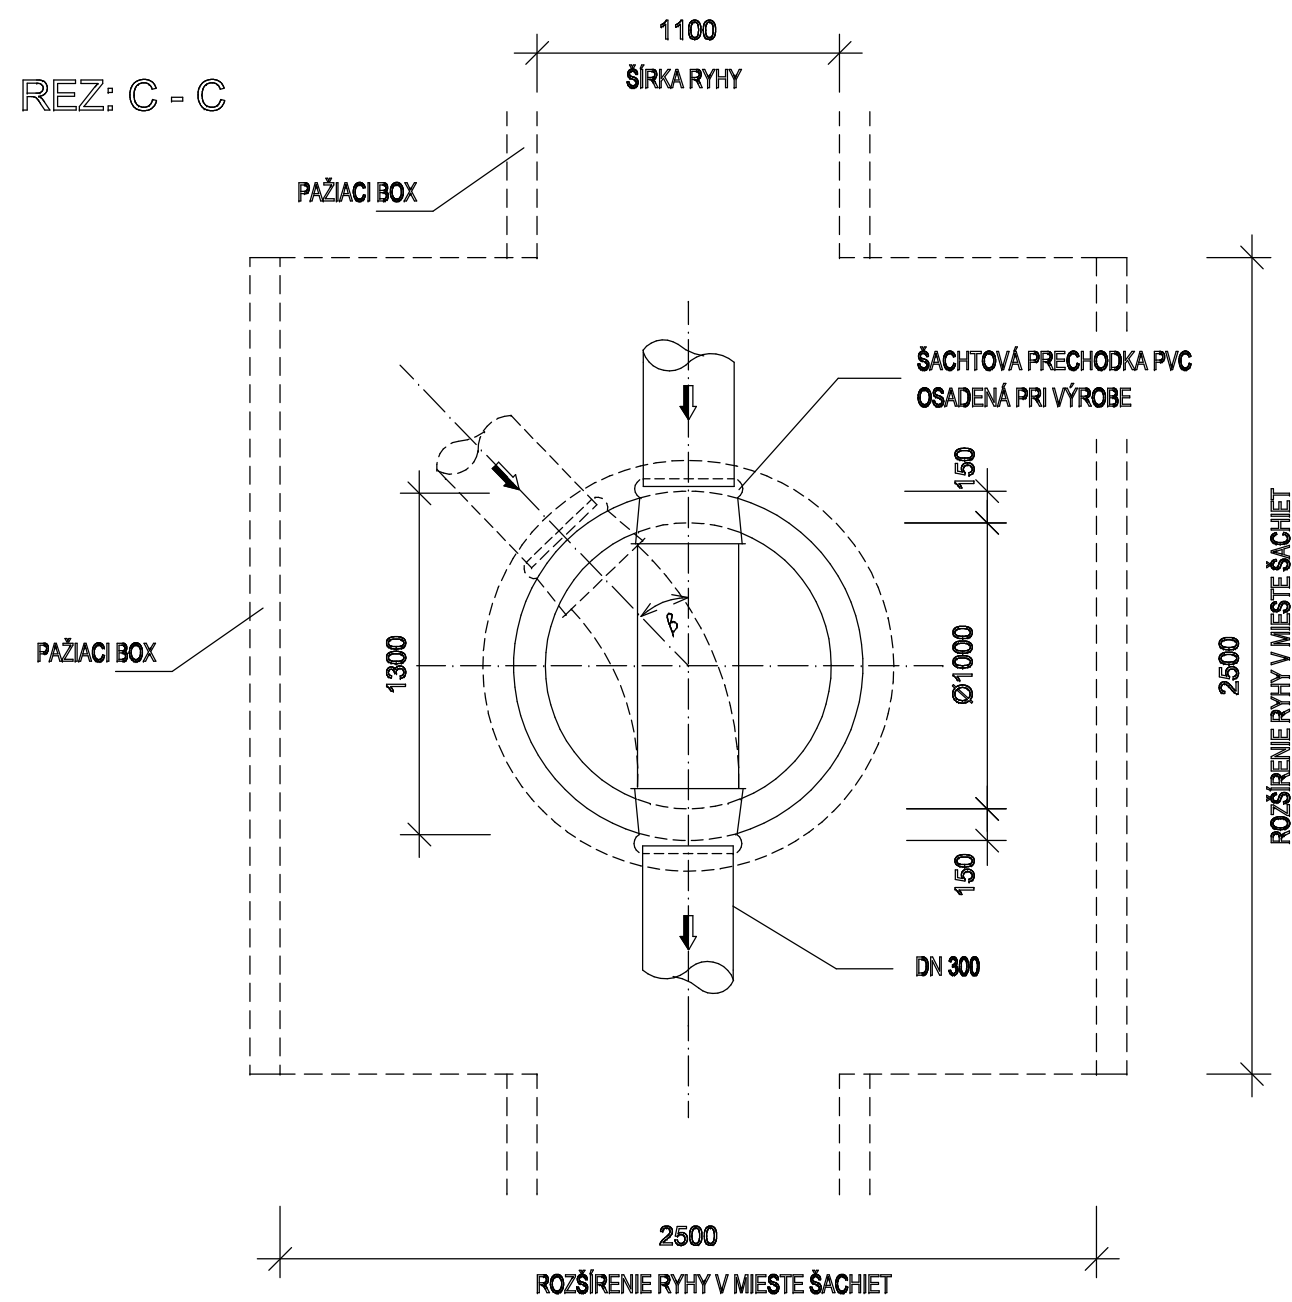

PROJEKTOVANIE , VÝSTAVBA VODOVODOV a KANALIZACIÍ		ProEnvi s. r. o. Sándora Petöfiho 4628/31 929 01 Dunajská Streda	
Zodpovedný projektant: Ing. Rácz	Vyracovala: Ing. Rácz	Investor: Obec Holice Póška 151, 930 34 Holice	Stupeň PS
AKCIA: ROZŠÍRENIE VEREJNEJ KANALIZÁCIE V OBCI HOLICE			Dátum október 2020
			Formát 4 x A4
			Mierka 1 : 25
PRÍLOHA: Kanalizačné šachty			Č. prílohy: 17 Paré číslo: