


KANALIZAČNÁ PRÍPOJKA
SCHÉMA

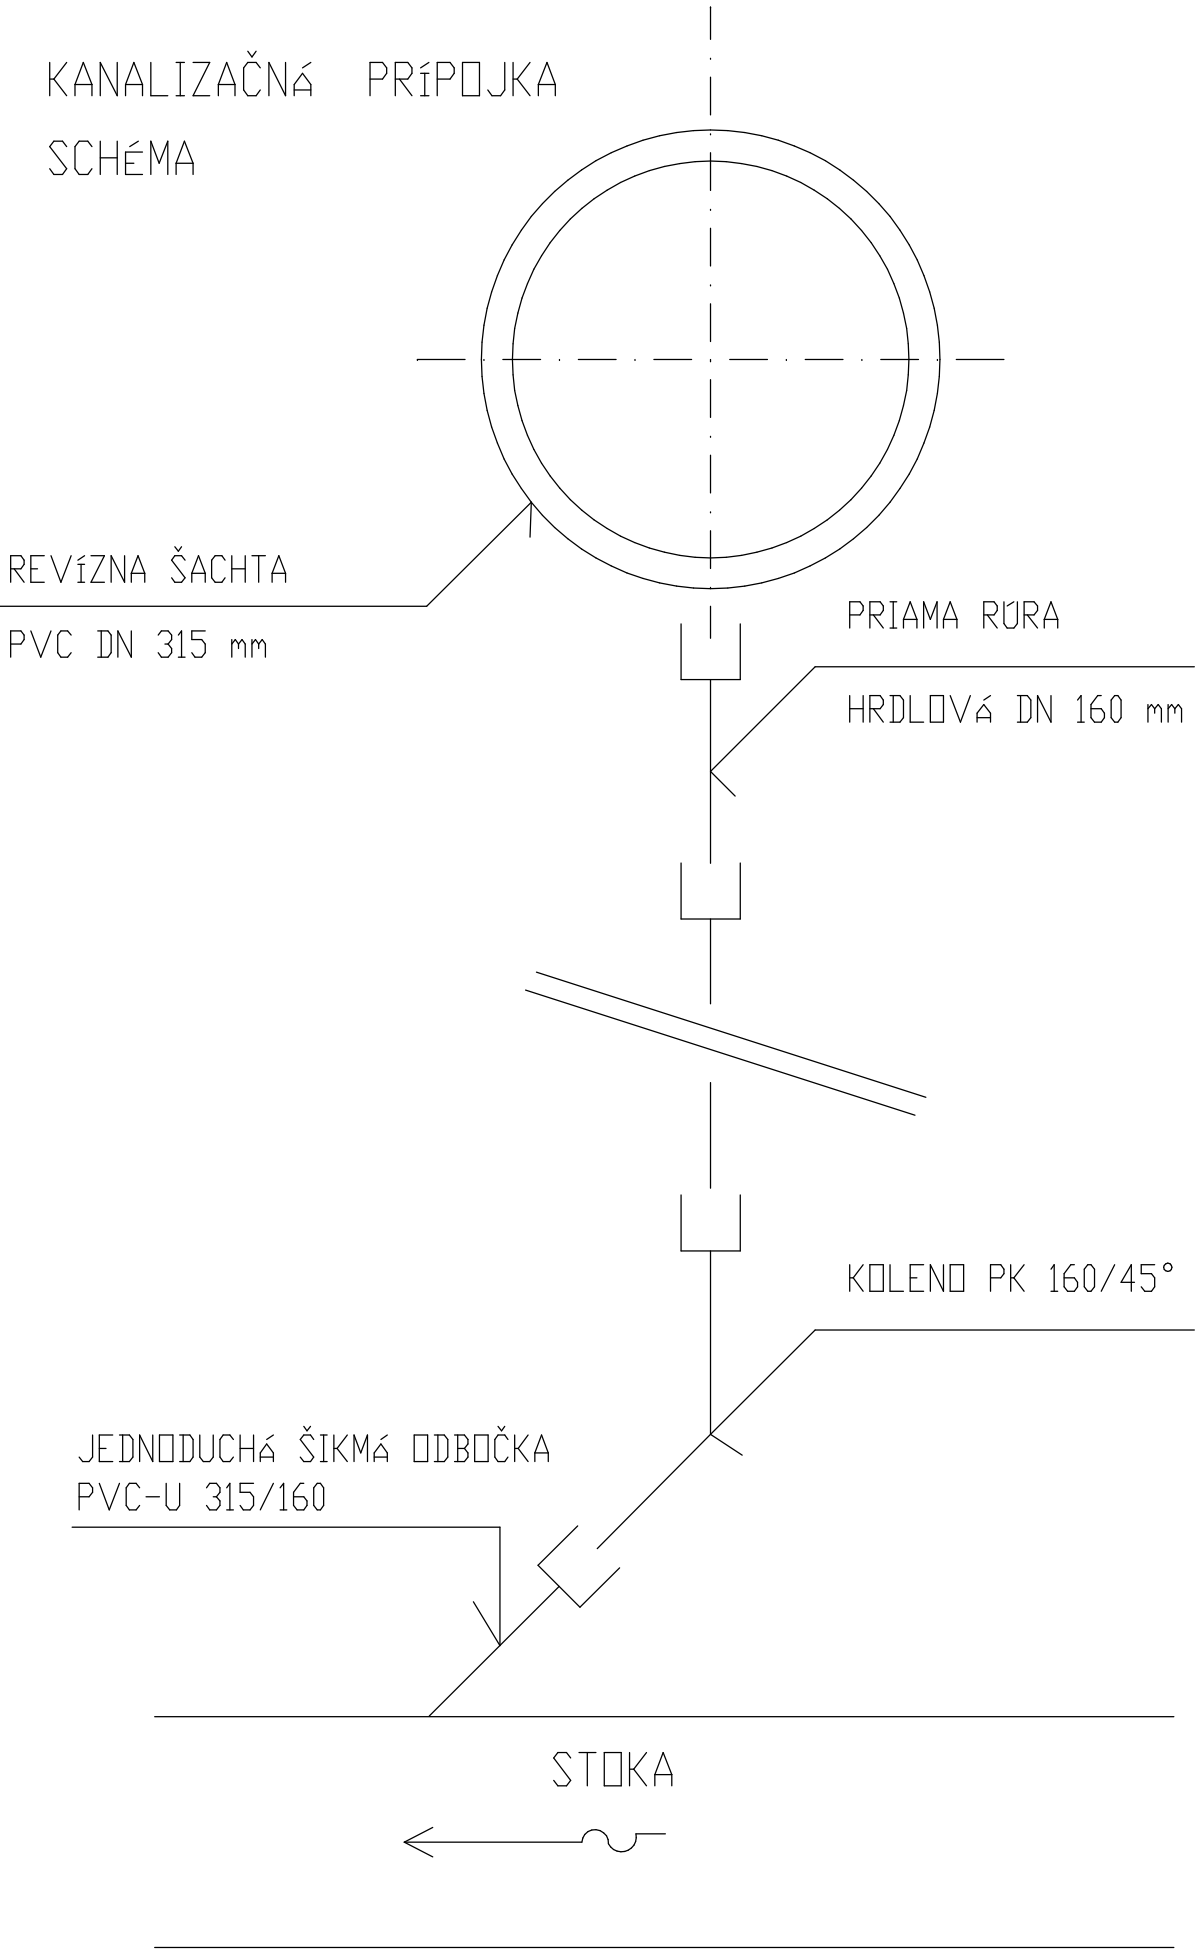

PROJEKTOVANIE , VÝSTAVBA VODOVODOV a KANALIZÁCIÍ			P r o E n v i s.r.o., Sándora Petöfiho 4628/31 929 01 Dunajská Streda	
Zodp. projektant: Ing. Rácz	Vypracoval: Ing. Rácz	Investor: Obec Holicej Pöšfa 151, 930 34 Holicej	Stupeň	PS
AKCIA: ROZŠÍRENIE VEREJNEJ KANALIZÁCIE V OBCI HOLICE			Dátum	október 2020
			Formát	2 x A4
			Mierka	
PRÍLOHA: Schéma kanalizačnej prípojky			Č. prílohy: 19	Paré číslo: