



REZ 2 - 2

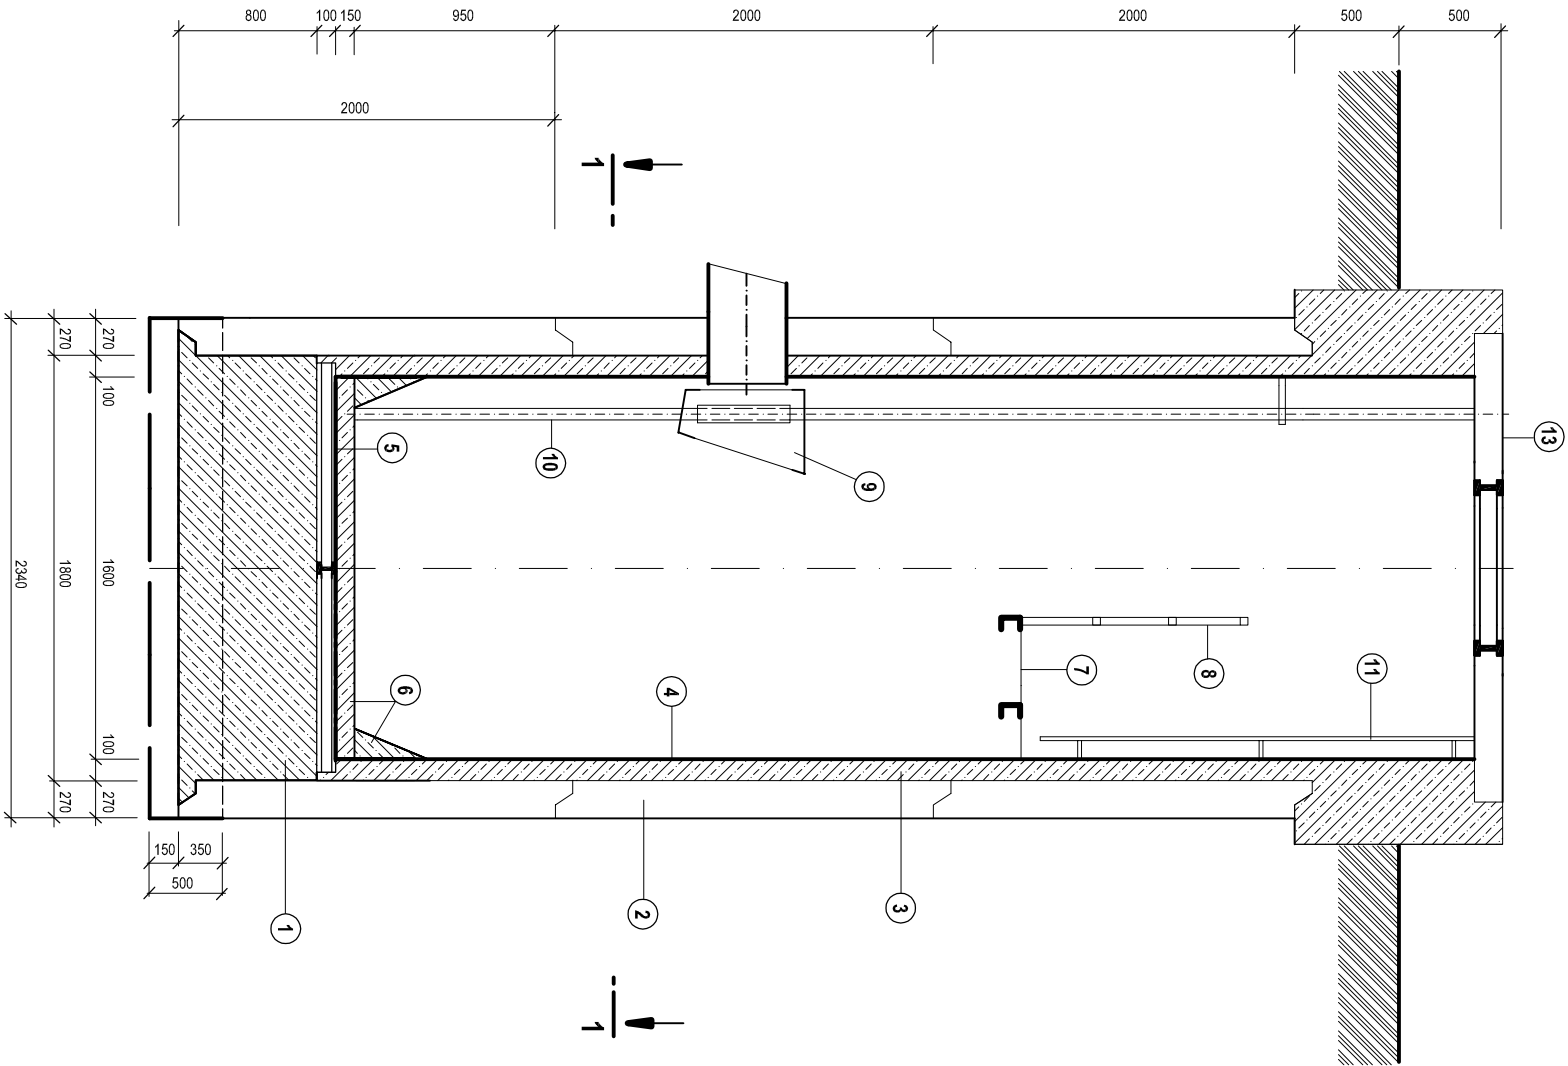


REZ 3 - 3

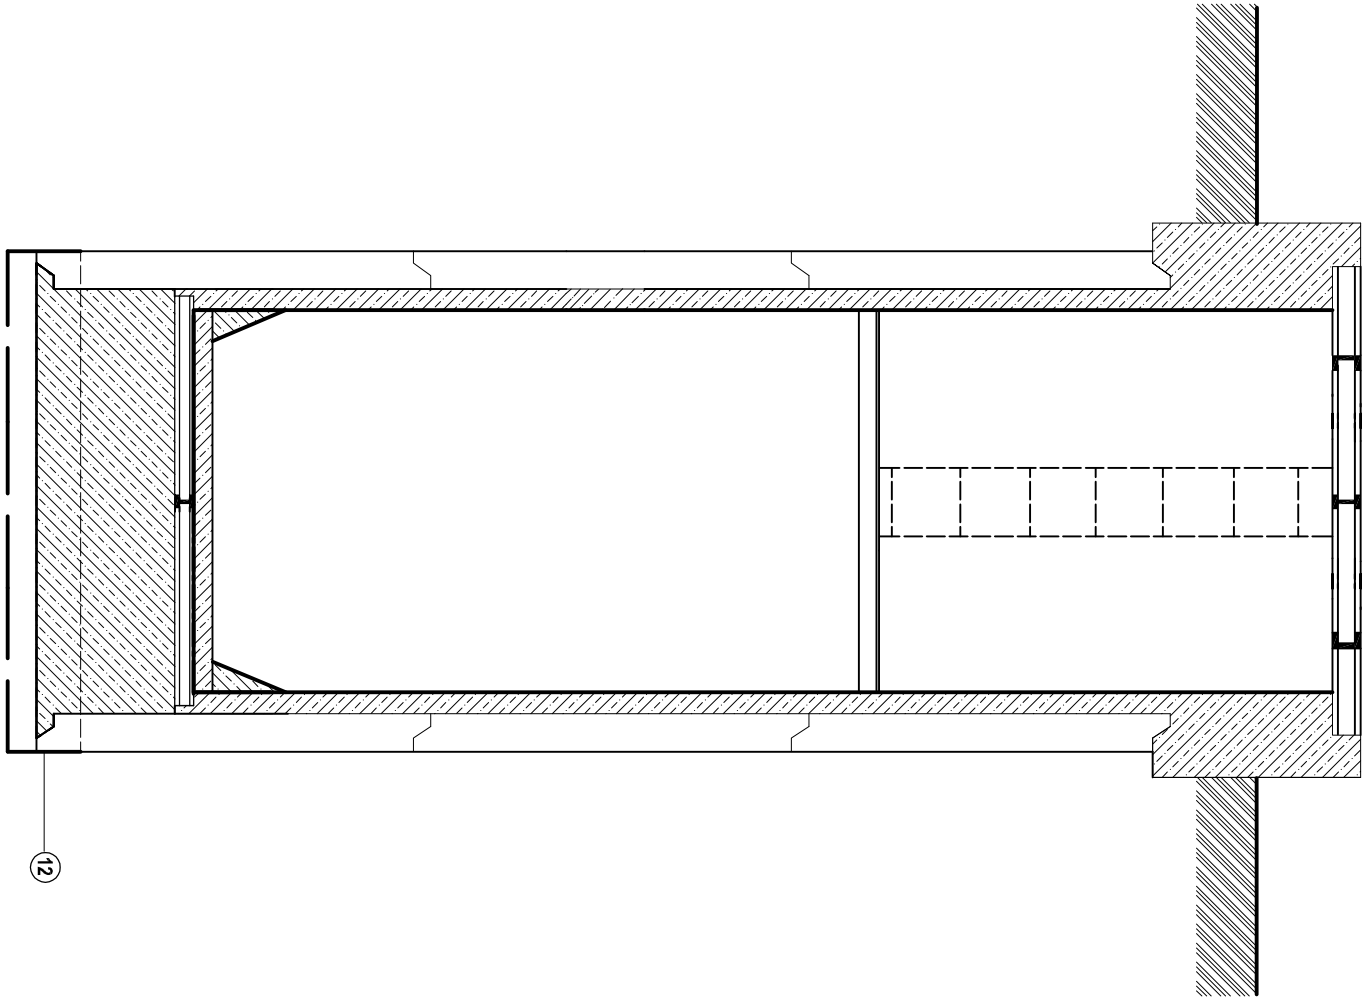


Legenda :

- 1 Betón B 12,5
- 2 Železobetónová skruž TZR 131 - 220
- 3 Výplňový betón B 7,5
- 4 Oceľová rúra DN 2000 mm, t = 10 mm
- 5 Oceľový plech t = 16 mm, valcovaný profil I100
- 6 Výplňový betón B 7,5
- 7 Manipulačná plošina
- 8 Oceľové zábradlie
- 9 Česlicový kôš
- 10 Vodiaca tyč česlicového koša
- 11 Oceľový rebřík
- 12 Oceľový brit
- 13 Strop ČS

REZ 1 - 1

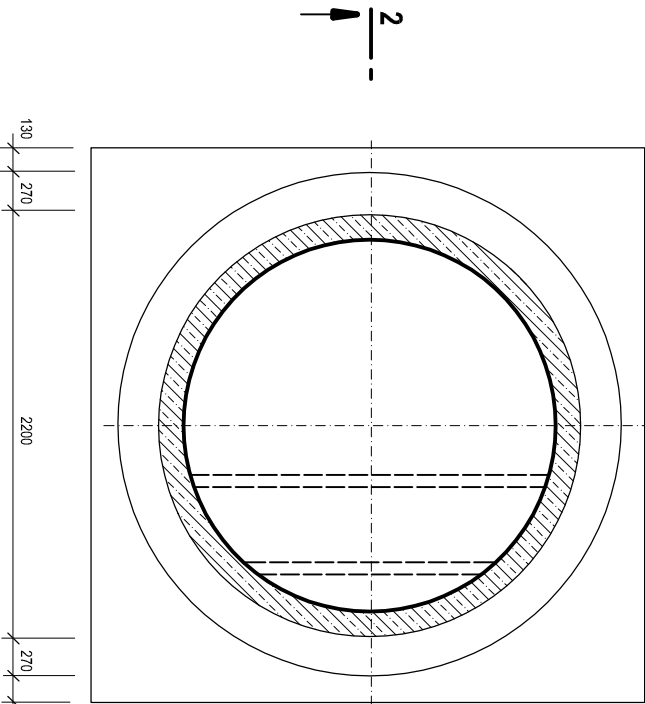

PODORYS

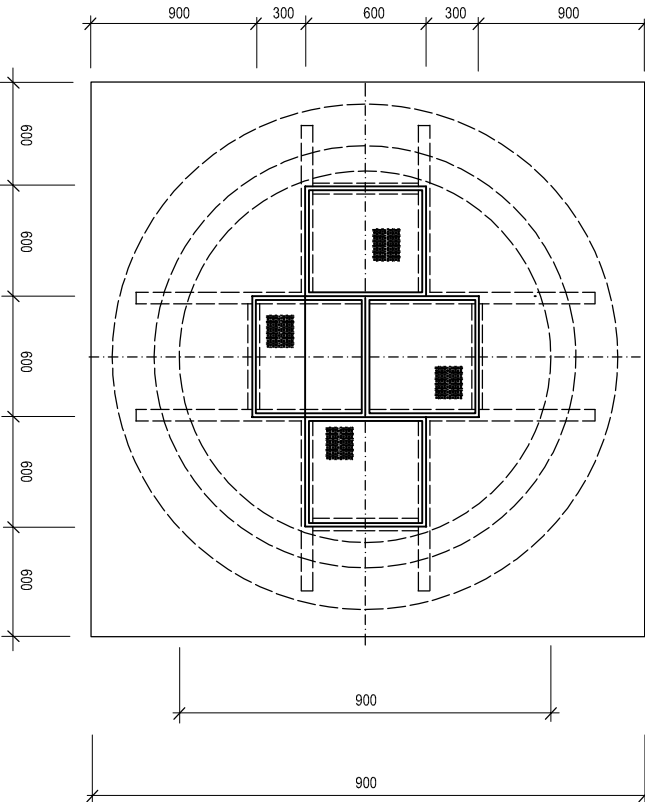

PROJEKTOVANIE, VÝSTAVBA VODNODVODV a KANALIZÁCIE				PROJEKTOVÁTOR: S.R.O., Sándora Petőfiho 4628/31 929 01 Dunajská Streda	
Zodp. projektant:	Vypracoval:	Investor:	Dobro Holič	Stupeň	PS
Ing. Rácz	Ing. Rácz	Posla 151, 930 34 Holič		Dátum	október 2020
AKCIA: ROZŠÍRENIE VEREJNEJ KANALIZÁCIE V OBCI HOLICE				Formát	4 x A4
PRÍLOHA: Kanalizačná čerpacia stanica				Mierka	M 1 : 10
				Č. prílohy:	22
				Paré číslo:	