
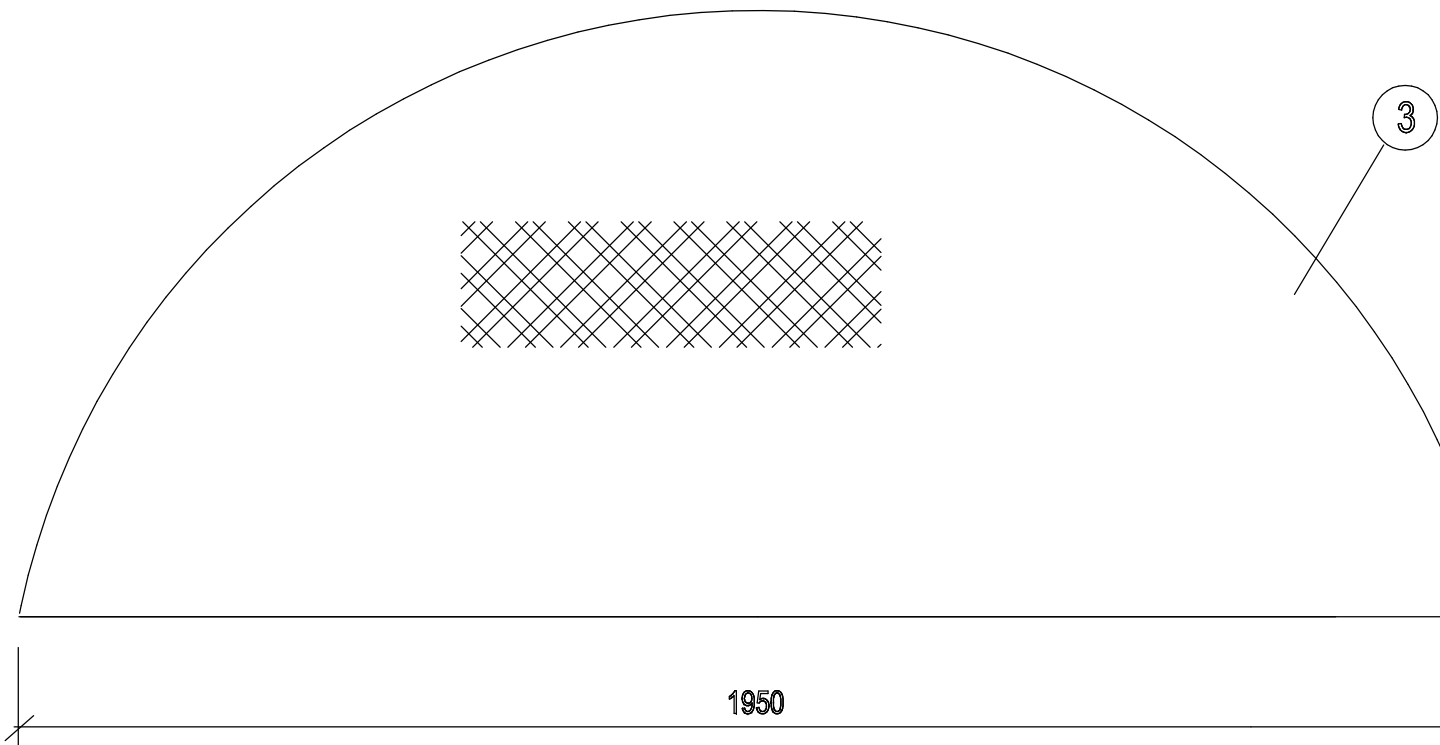
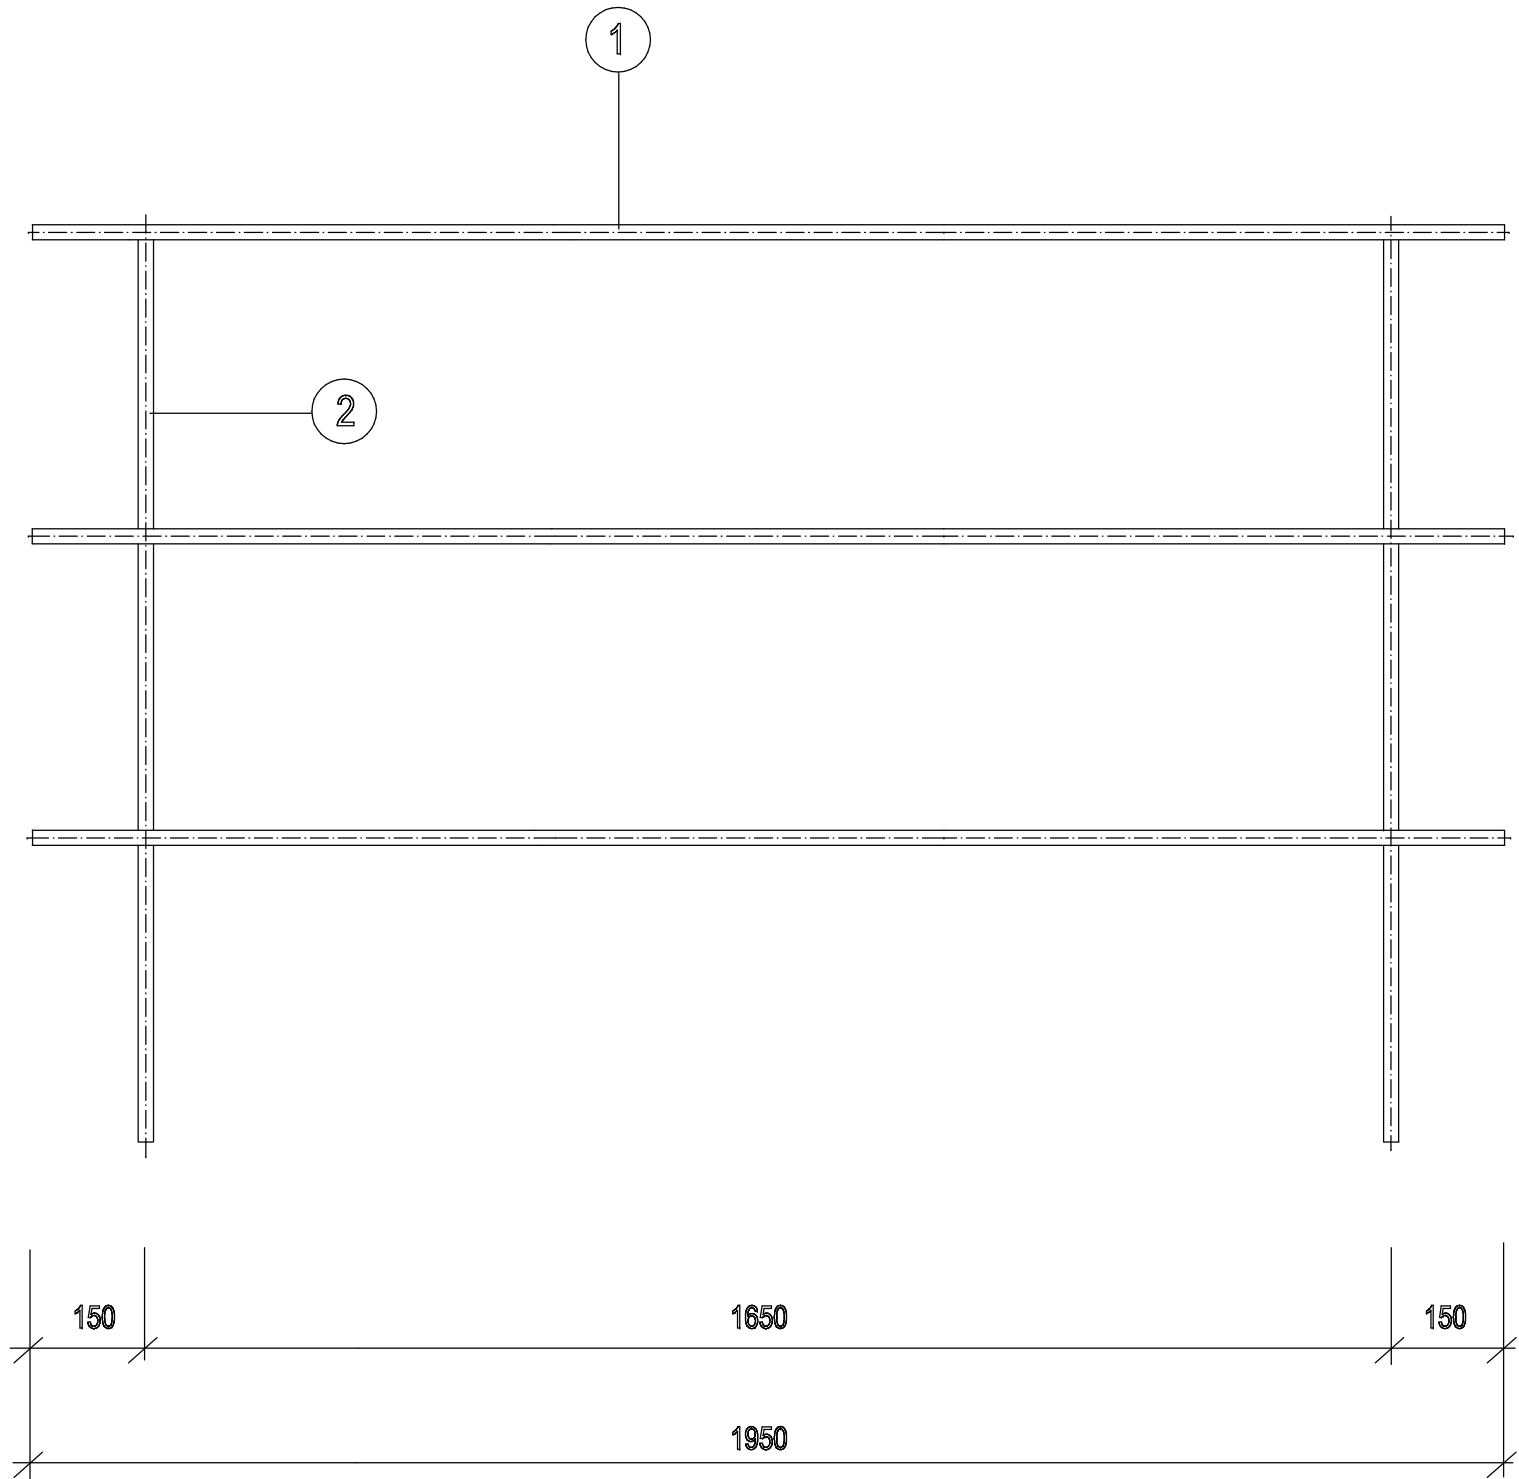
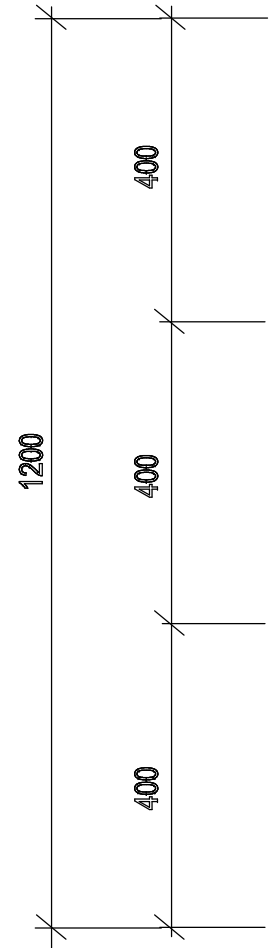


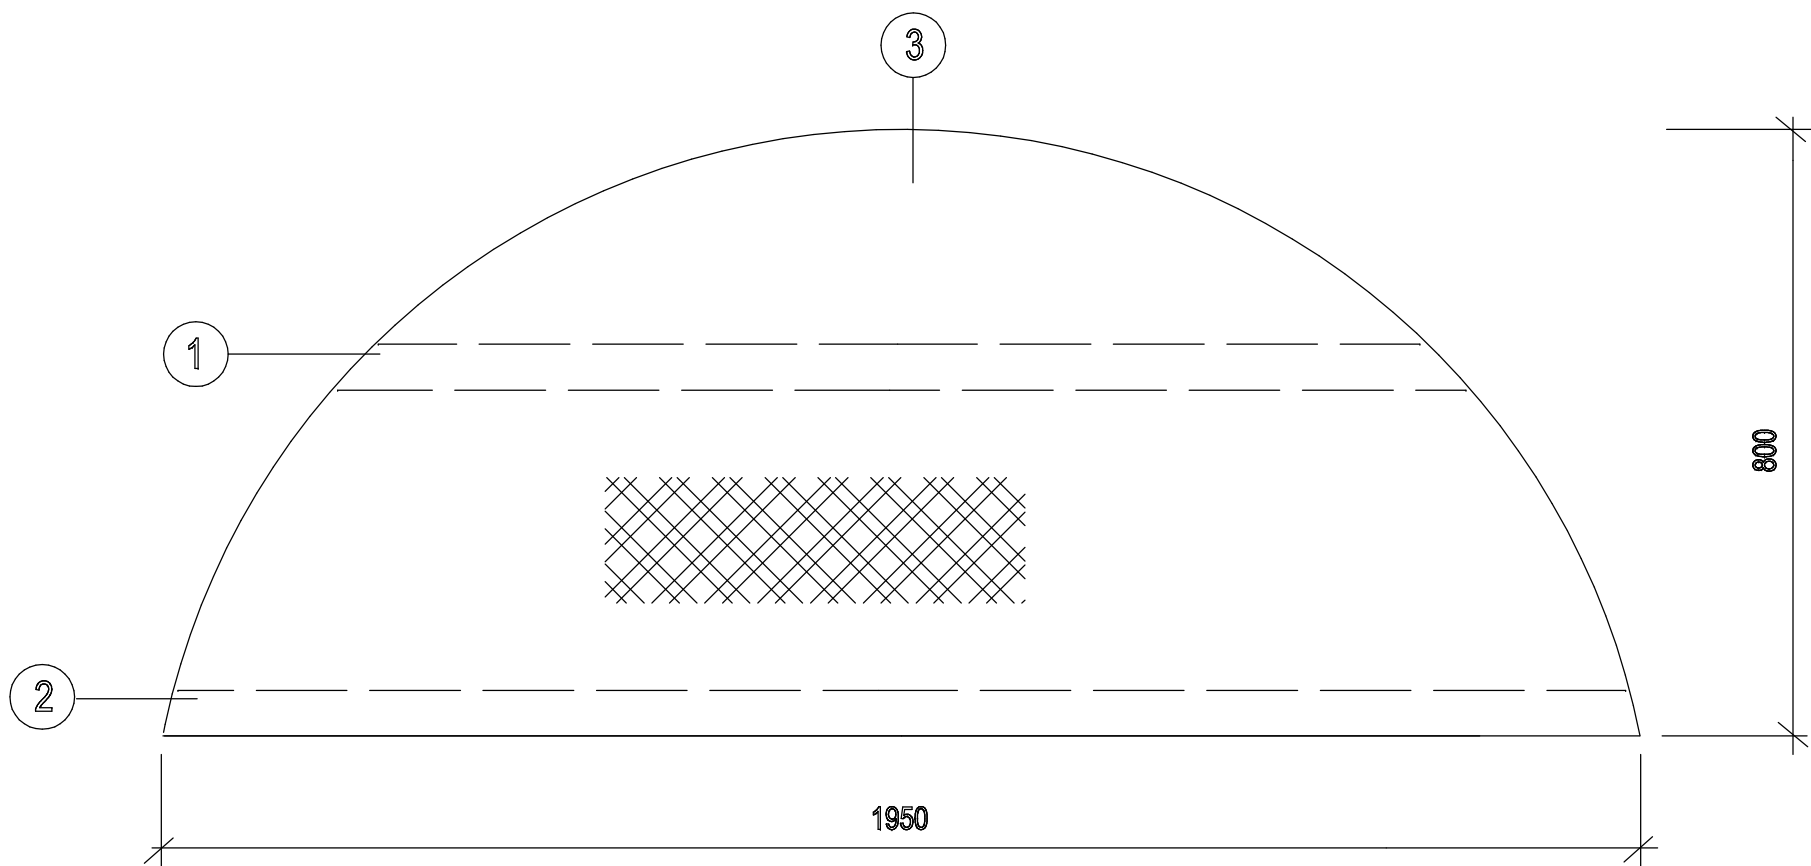

OCEĽOVÉ ZÁBRADLIE

VÝKAZ MATERIÁLU						
Pol.	Názov a označenie	kus	Dĺžka v (m)		Hmotnosť v (kg)	
			1	Spolu	kg/m	Spolu
1.	Oceľová rúra DN 40x4 tr. 11 353	3	1,95	5,85	4,12	24,10
2.	Oceľová rúra DN 40x4 tr. 11 353	6	0,36	2,16	4,12	8,90
						33,00

MANIPULAČNÁ LÁVKA

VÝKAZ MATERIÁLU						
Pol.	Názov a označenie	kus	Dĺžka v (m)		Hmotnosť v (kg)	
			1	Spolu	kg/m	Spolu
1.	Profil U 100	1	1,95	1,95	7,40	14,43
2.	Profil U 100	1	1,45	1,45	7,40	10,73
3.	Rebrový plech hr. 5 mm	1	1,95	1,95	46,50	46,50
						71,66

PROJEKTOVANIE, VÝSTAVBA VODOVODOV a KANALIZÁCIÍ				ProEnvi s.r.o., Sándora Petöfiho 4628/31 929 01 Dunajská Streda	
Zodp. projektant: Ing. Rácz	Vypracoval: Ing. Rácz	Investor: Obec Holice Pôšfa 151, 930 34 Holice	Stupeň	PS	
AKCIA: ROZŠÍRENIE VEREJNÉHO KANALIZÁCIE V OBCI HOLICE			Dátum	október 2020	
			Formát	3 x A4	
			Mierka	M 1 : 10	
PRÍLOHA: Kanalizačná ZČS - zámočnicke práce I.			Č. prílohy: 23	Paré číslo:	