



NEREZOVÝ REBRÍK DO ARMATÚRNEJ ŠACHTY

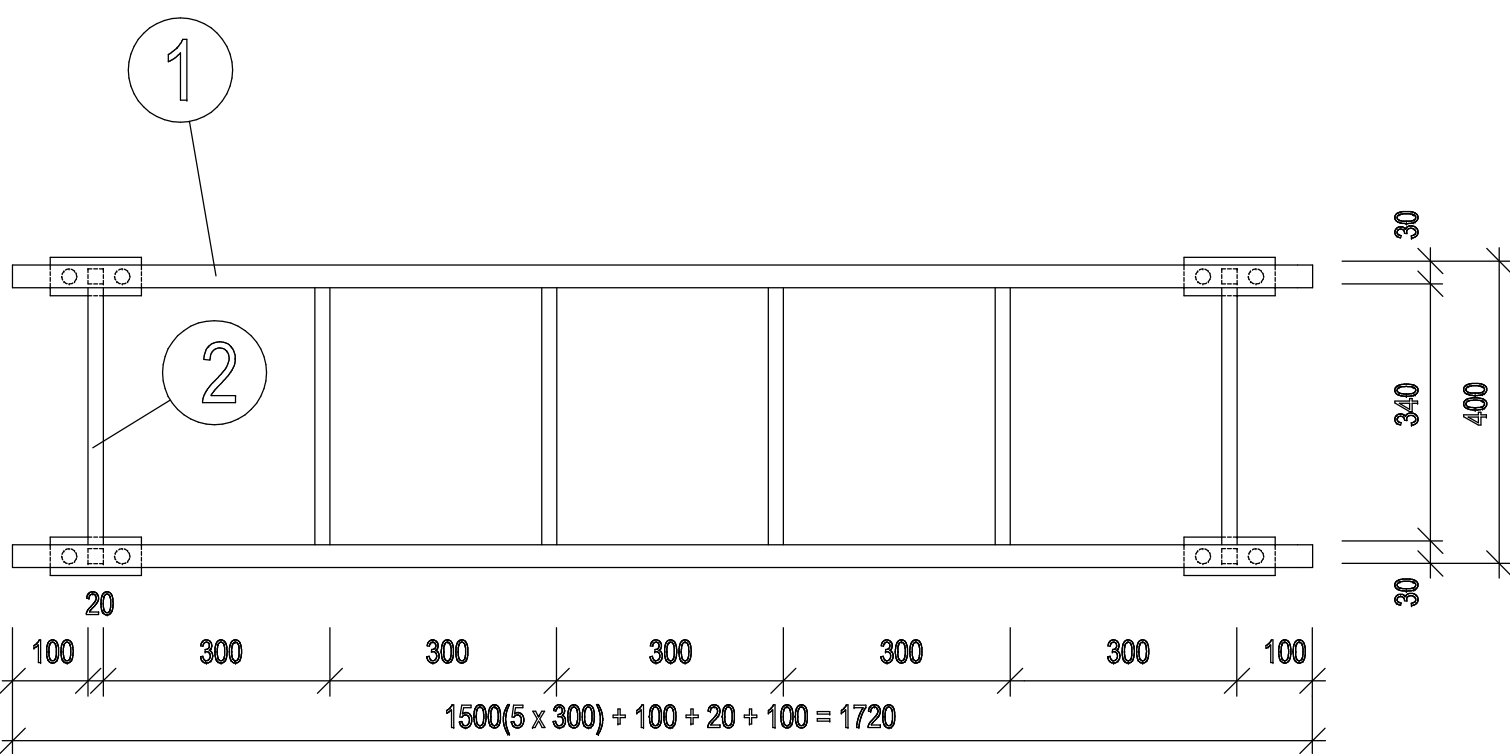

VÝKAZ NEREZOVÉHO MATERIÁLU			
Pol.	Názov a označenie nerezového materiálu	Množstvo	Hmotnosť v kg
1	Jákl profil 30x30x2,0 mm	3,44 m	4,82
2	Jákl profil 20x20x2,0 mm	2,04 m	1,85
3	Plochá oceľ 50x5,0 mm	0,80 m	1,49
			8,16

DETAIL A - POHLAD Z BOKU

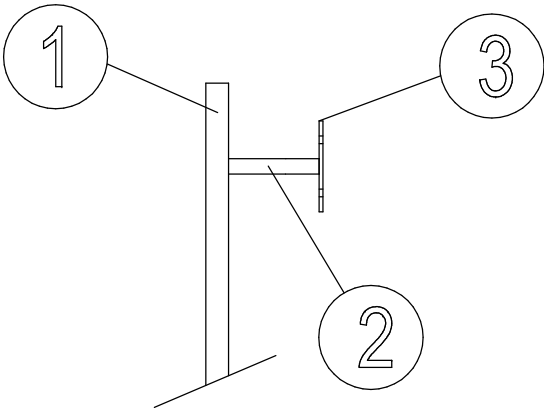

Rebrík do AŠ - uchytenie privariť pri stupienkoch 1 a 5
Uchytenie rebríkov hnoždinkou do betónu DN 10 mm

PROJEKTOVANIE VODOVODOV a KANALIZÁCIÍ				ProEnvi s. r. o. , Sándora Petöfiho 4628/31 929 01 Dunajská Streda	
Zodp. projektant: Ing. Rácz	Vypracoval: Ing. Rácz	Investor: Obec Holice Póšfa 151, 930 34 Holice	Stupeň	PS	
AKCIA: ROZŠÍRENIE VEREJNEJ KANALIZÁCIE V OBCI HOLICE			Dátum	október 2020	
			Formát	2 x A4	
			Mierka		
PRÍLOHA: Zámočnícke práce – vstupný rebrík do armatúrnej šachty			Č. prílohy: 28	Paré číslo:	