

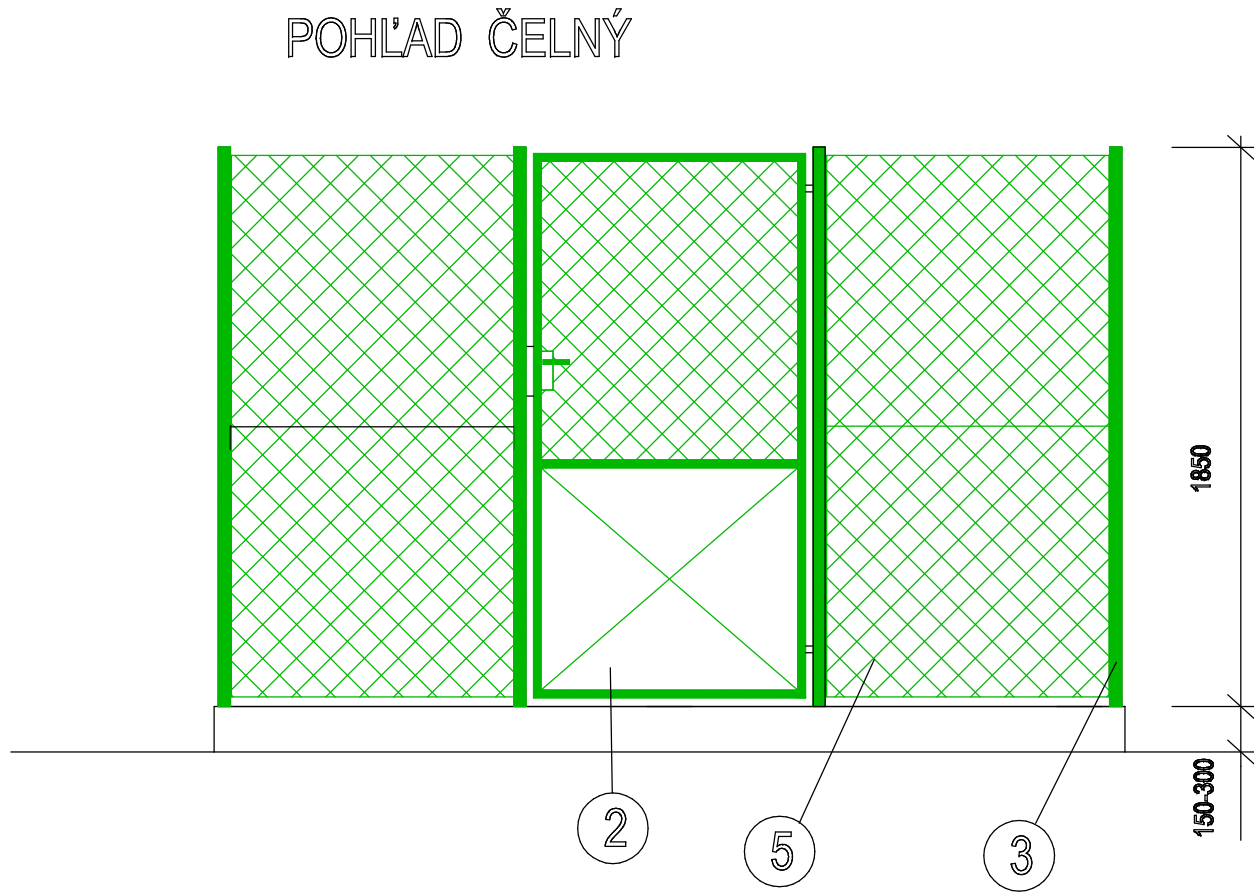


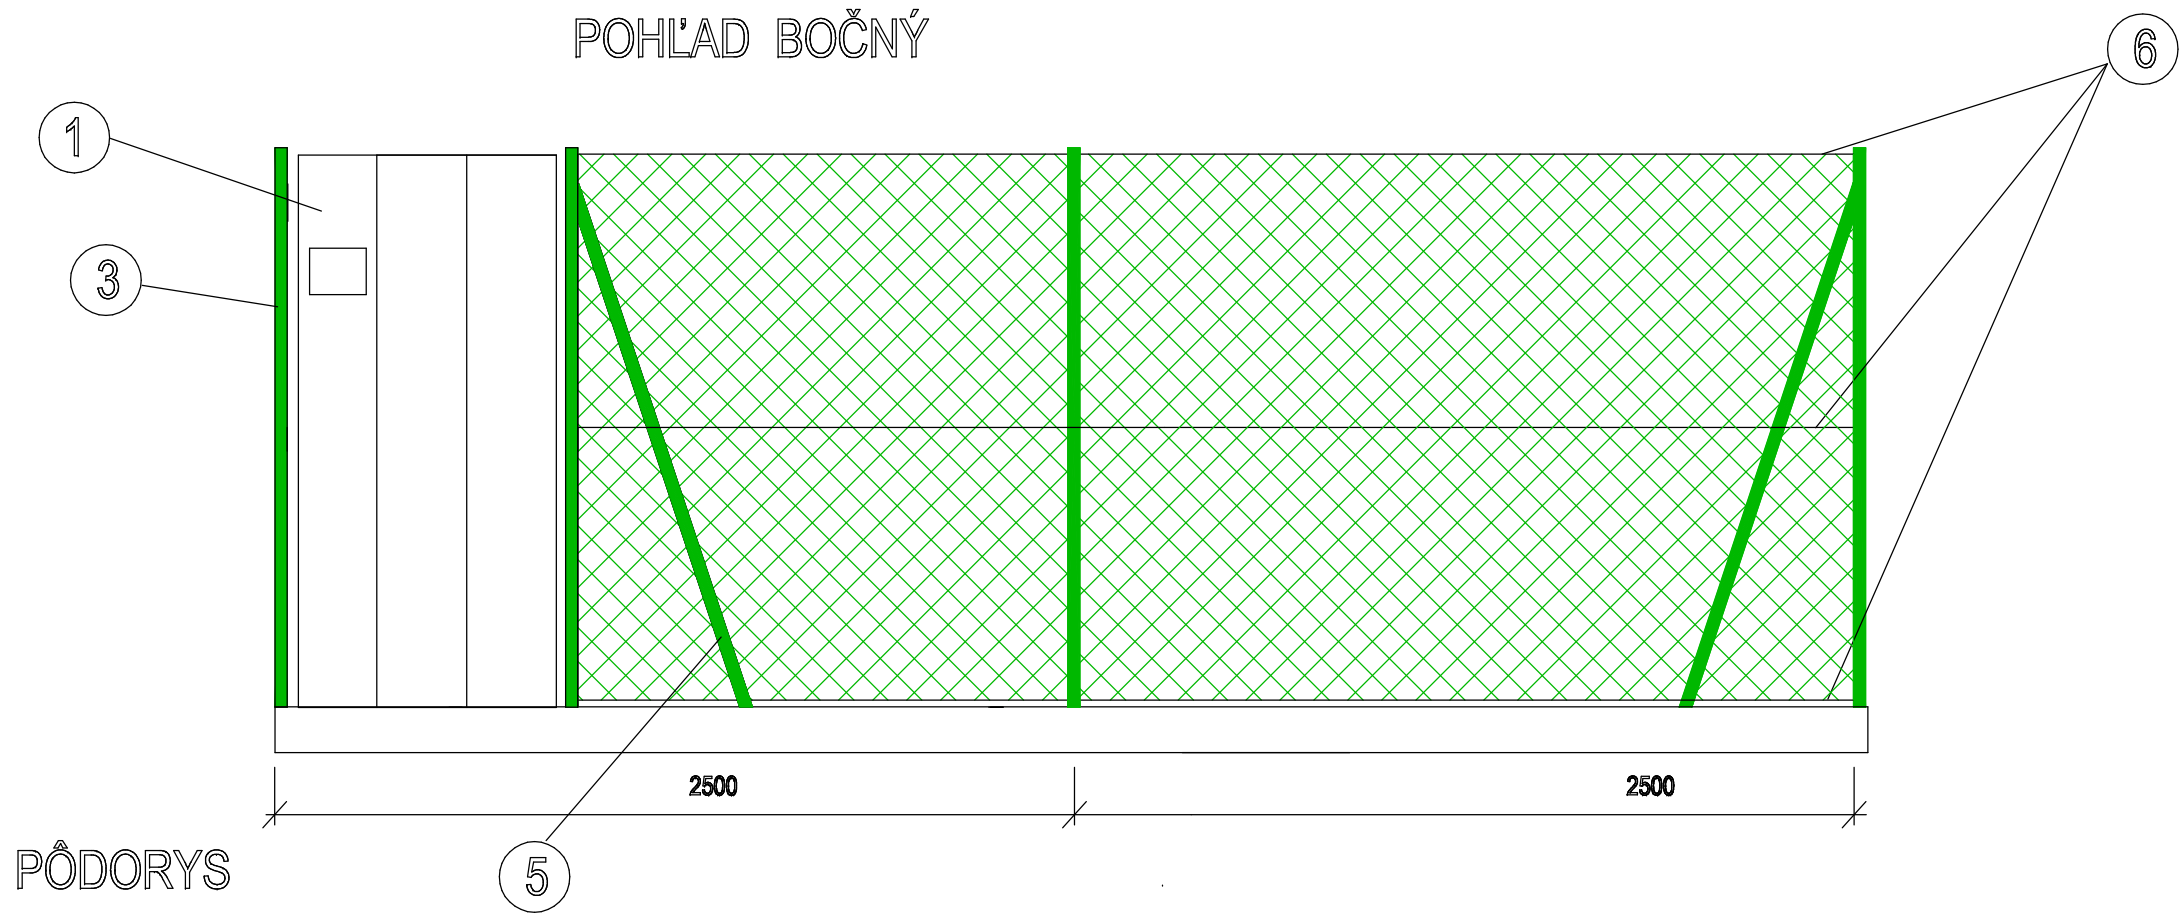

Položka číslo	Popis položky	Technické údaje	Množstvo
1	Elektrický rozvádzač	Dodávka technológie	1 ks
2	Kovová bránka	100 x 180 cm	1 ks
3	Kovový stĺpik oplotenia	DN 40 mm dĺ. 1850	10 ks
4	Kovová vzpera oplotenia	DN 40 mm dĺ. 1700	10 ks
5	Drôtené pletivo poplastované	výška 1800 mm	18 m
6	Napínací drôt poplastovaný	DN 3,5 mm	60 m

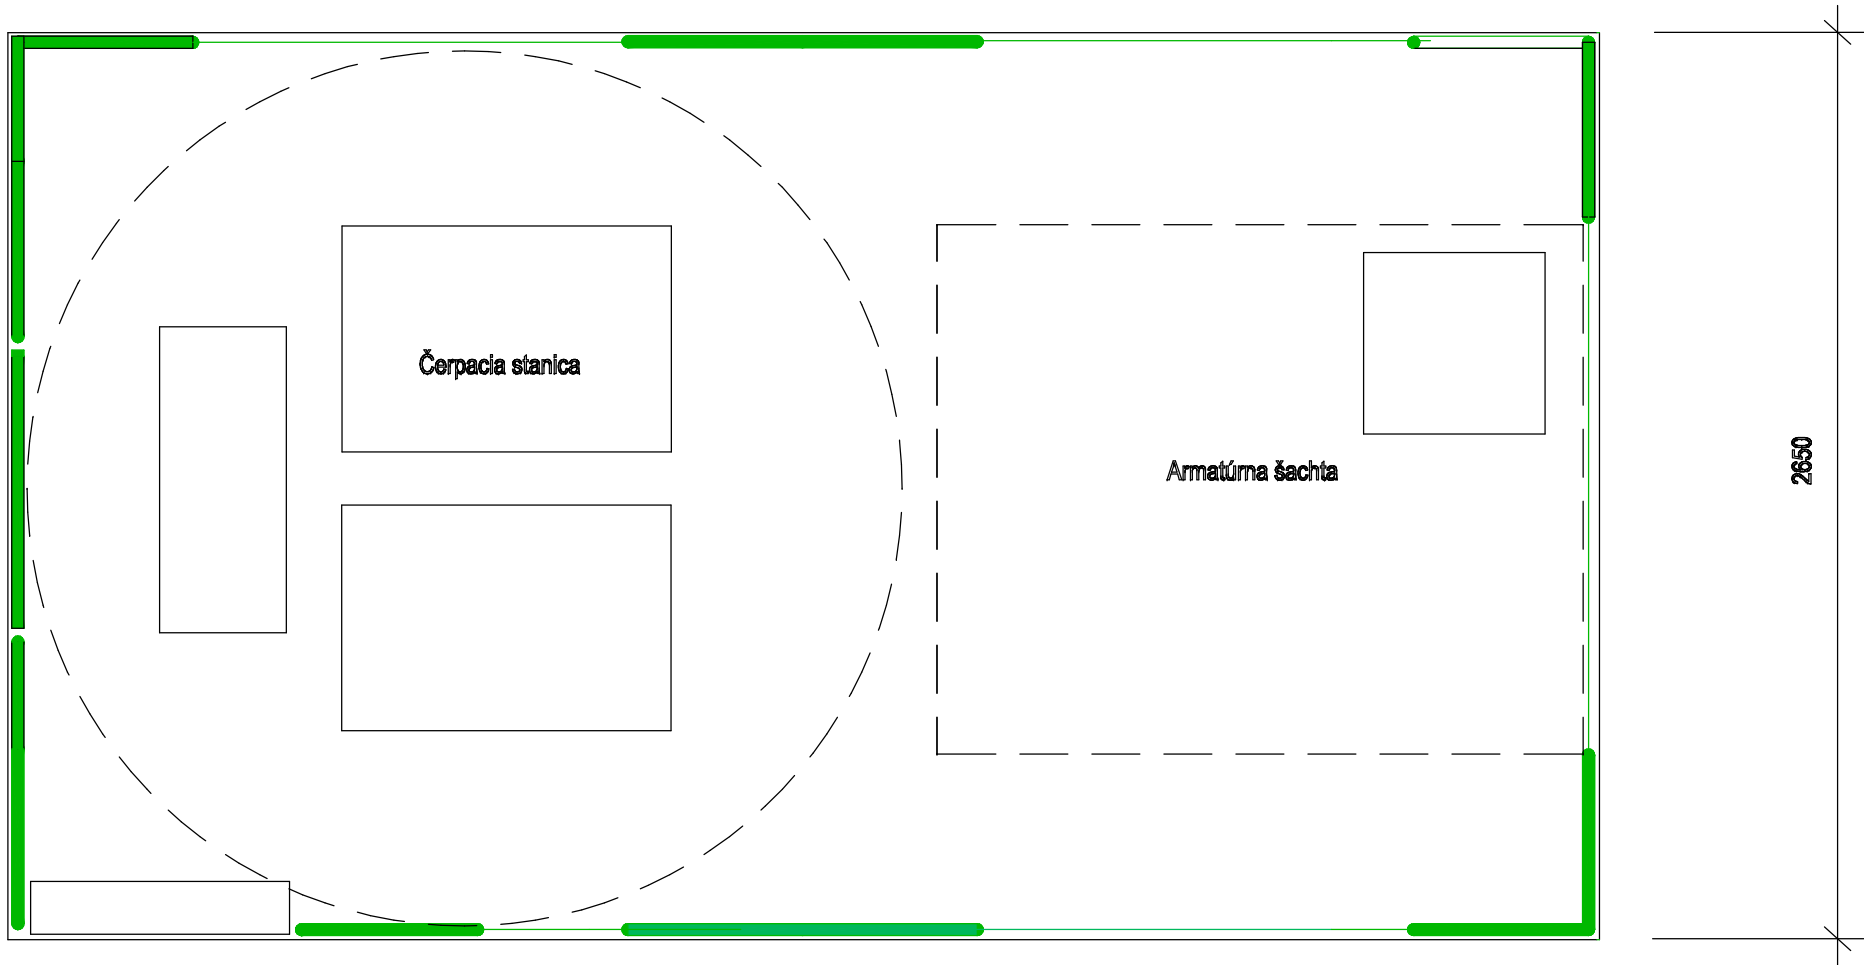

PROJEKTOVANIE VODOVODOV a KANALIZÁCIÍ				ProEnvi s. r. o. , Sándora Petöfiho 4628/31 929 01 Dunajská Streda	
Zodp. projektant: Ing. Rácz	Vypracoval: Ing. Rácz	Investor: Obec Holice Pásha 151, 930 34 Holice	Stupeň	PS	
AKCIA: ROZŠÍRENIE VEREJNEJ KANALIZÁCIE V OBCI HOLICE			Dátum	október 2020	
			Formát	3 x A4	
			Mierka		
PRÍLOHA: Oplotenie PČS			Č. prílohy: 29	Paré číslo:	