
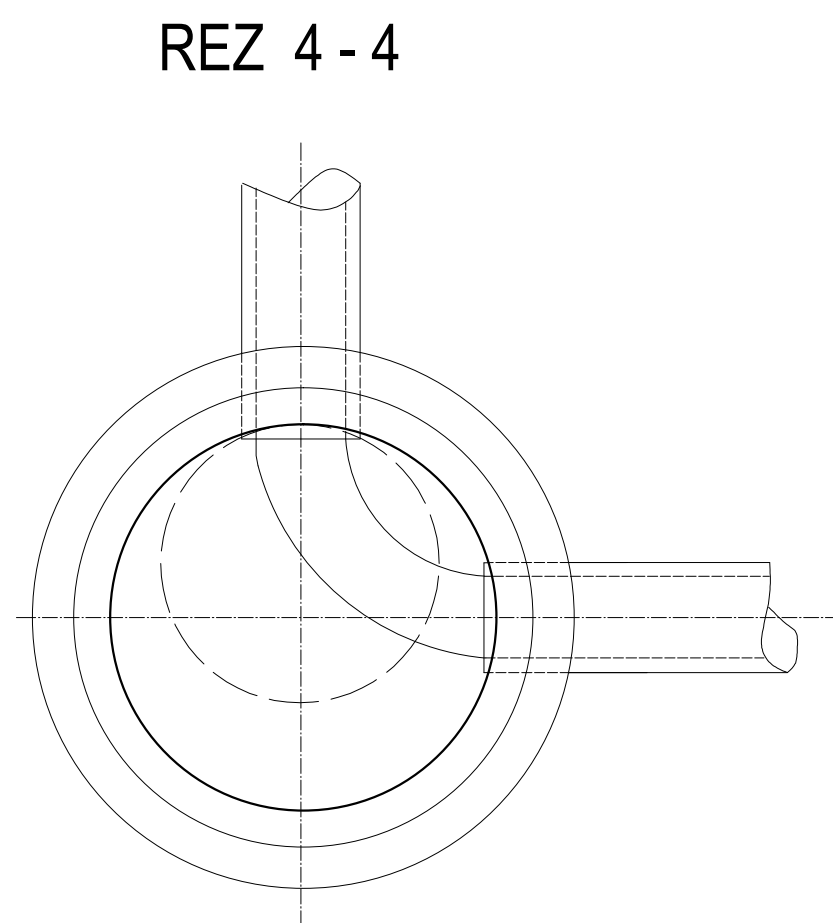
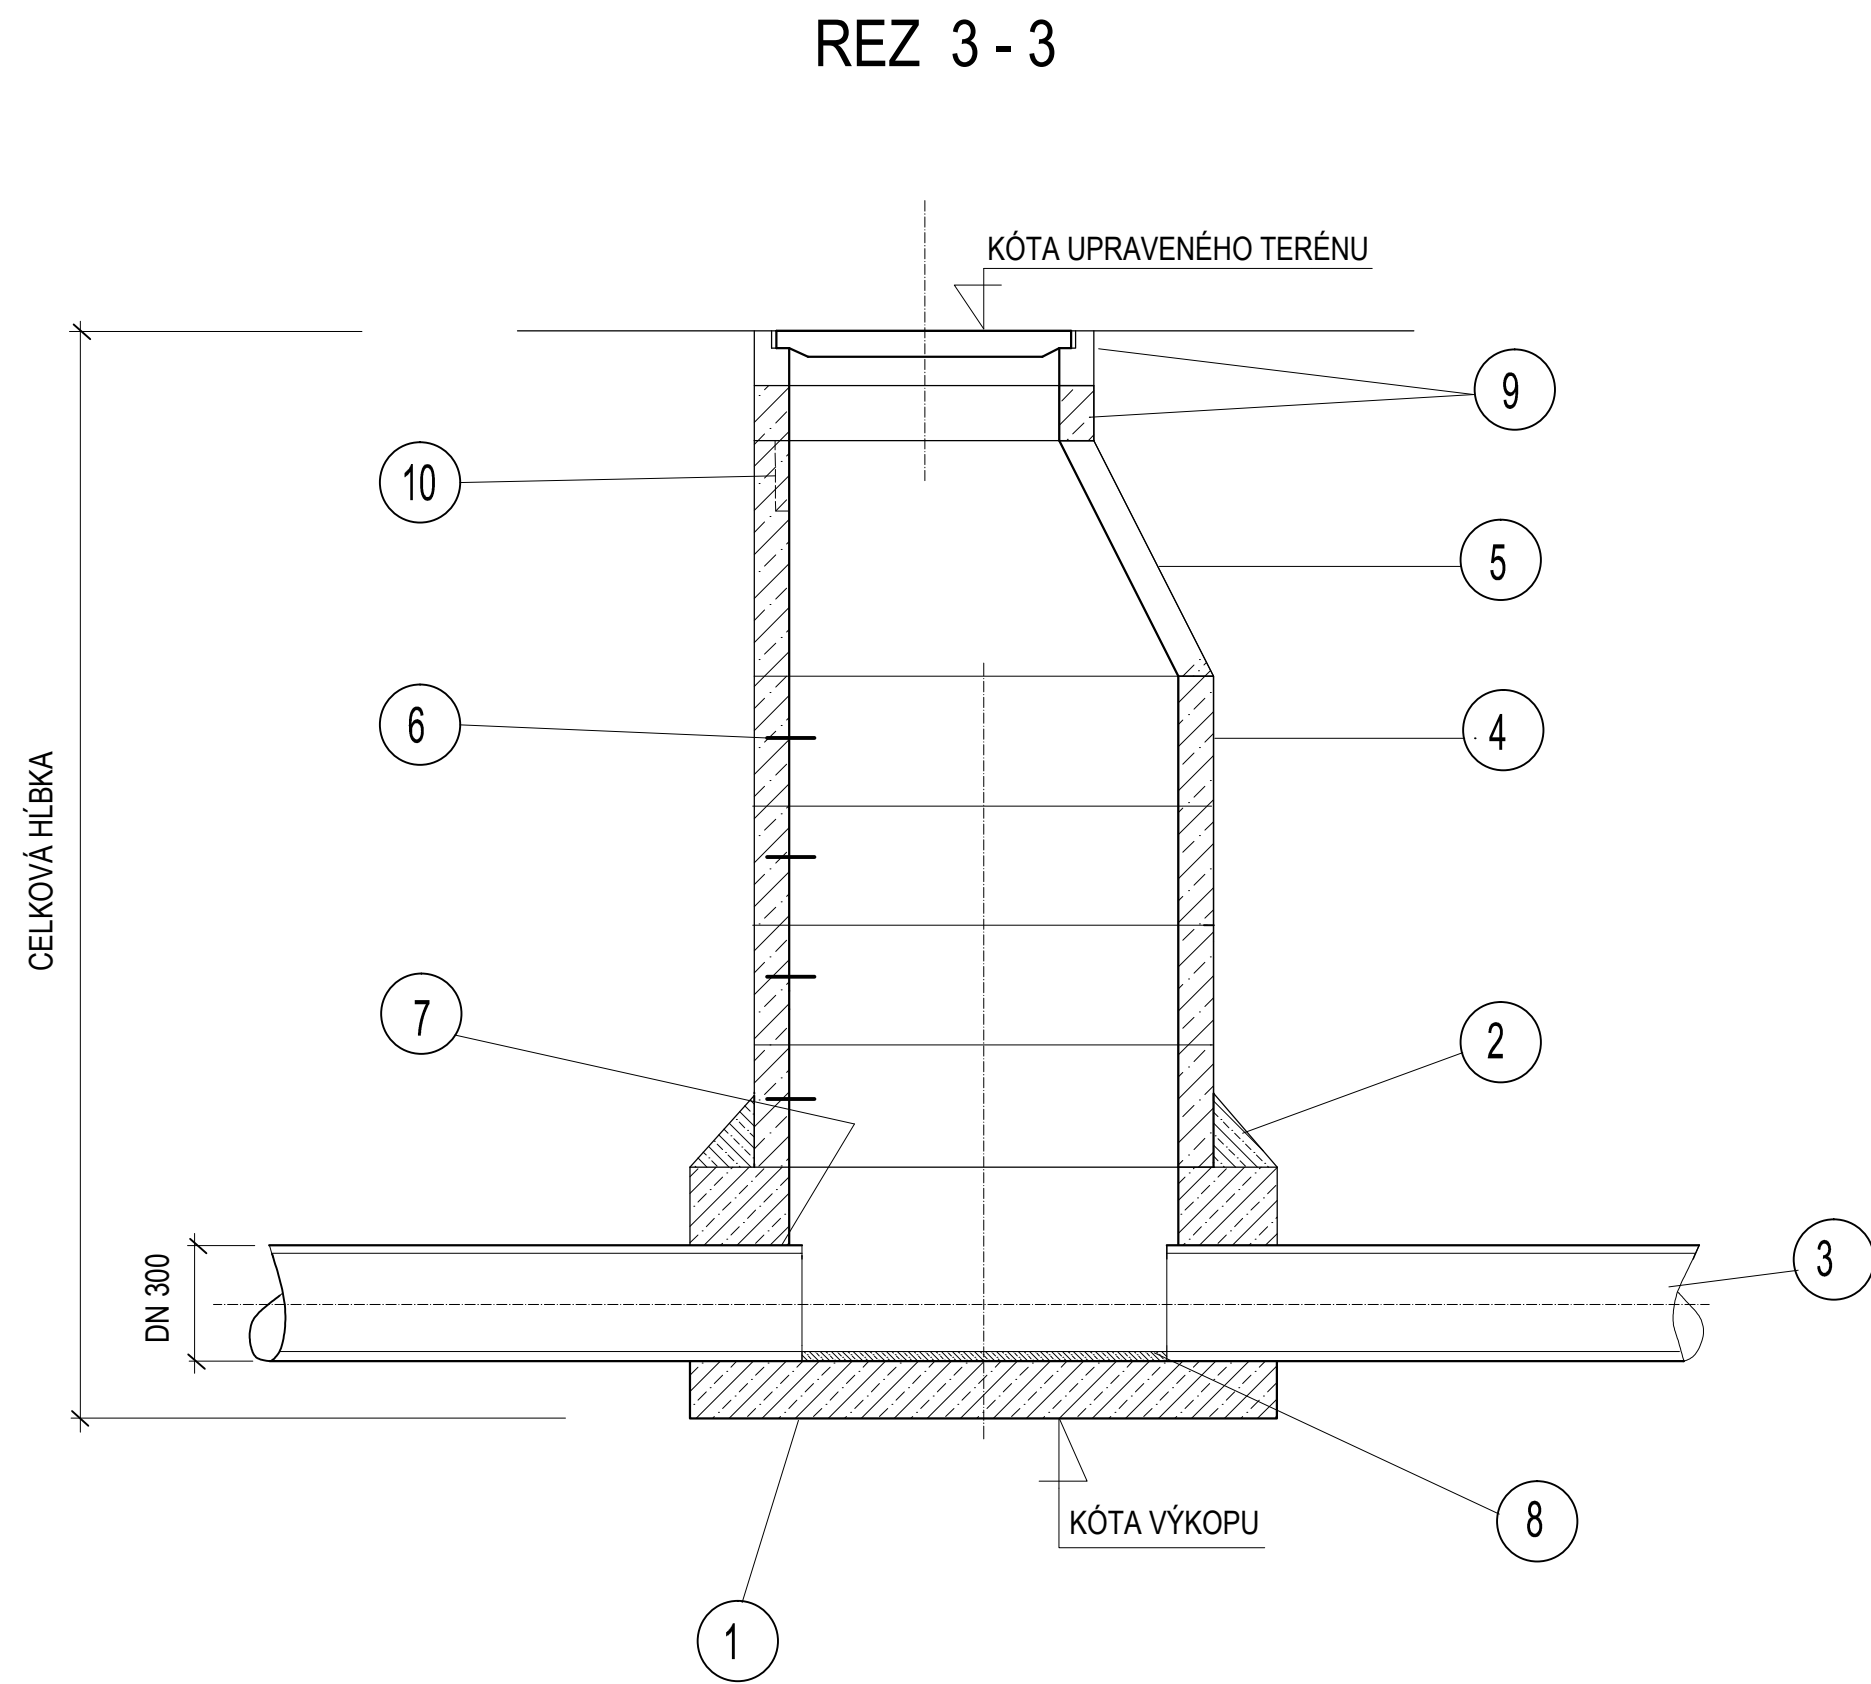
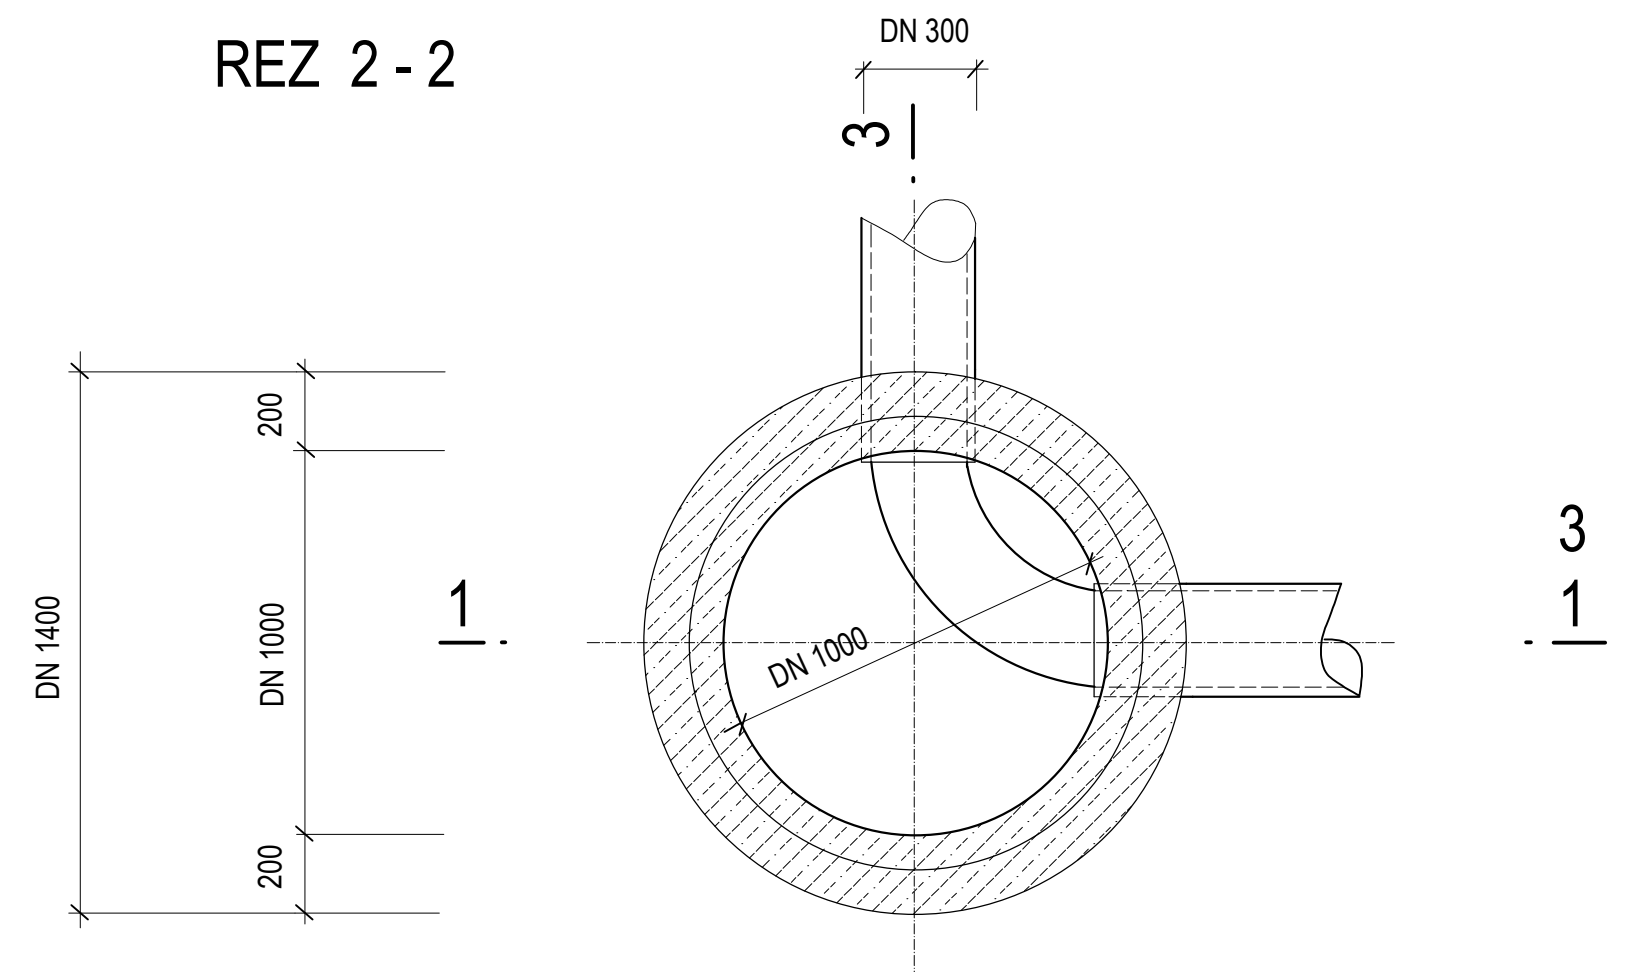


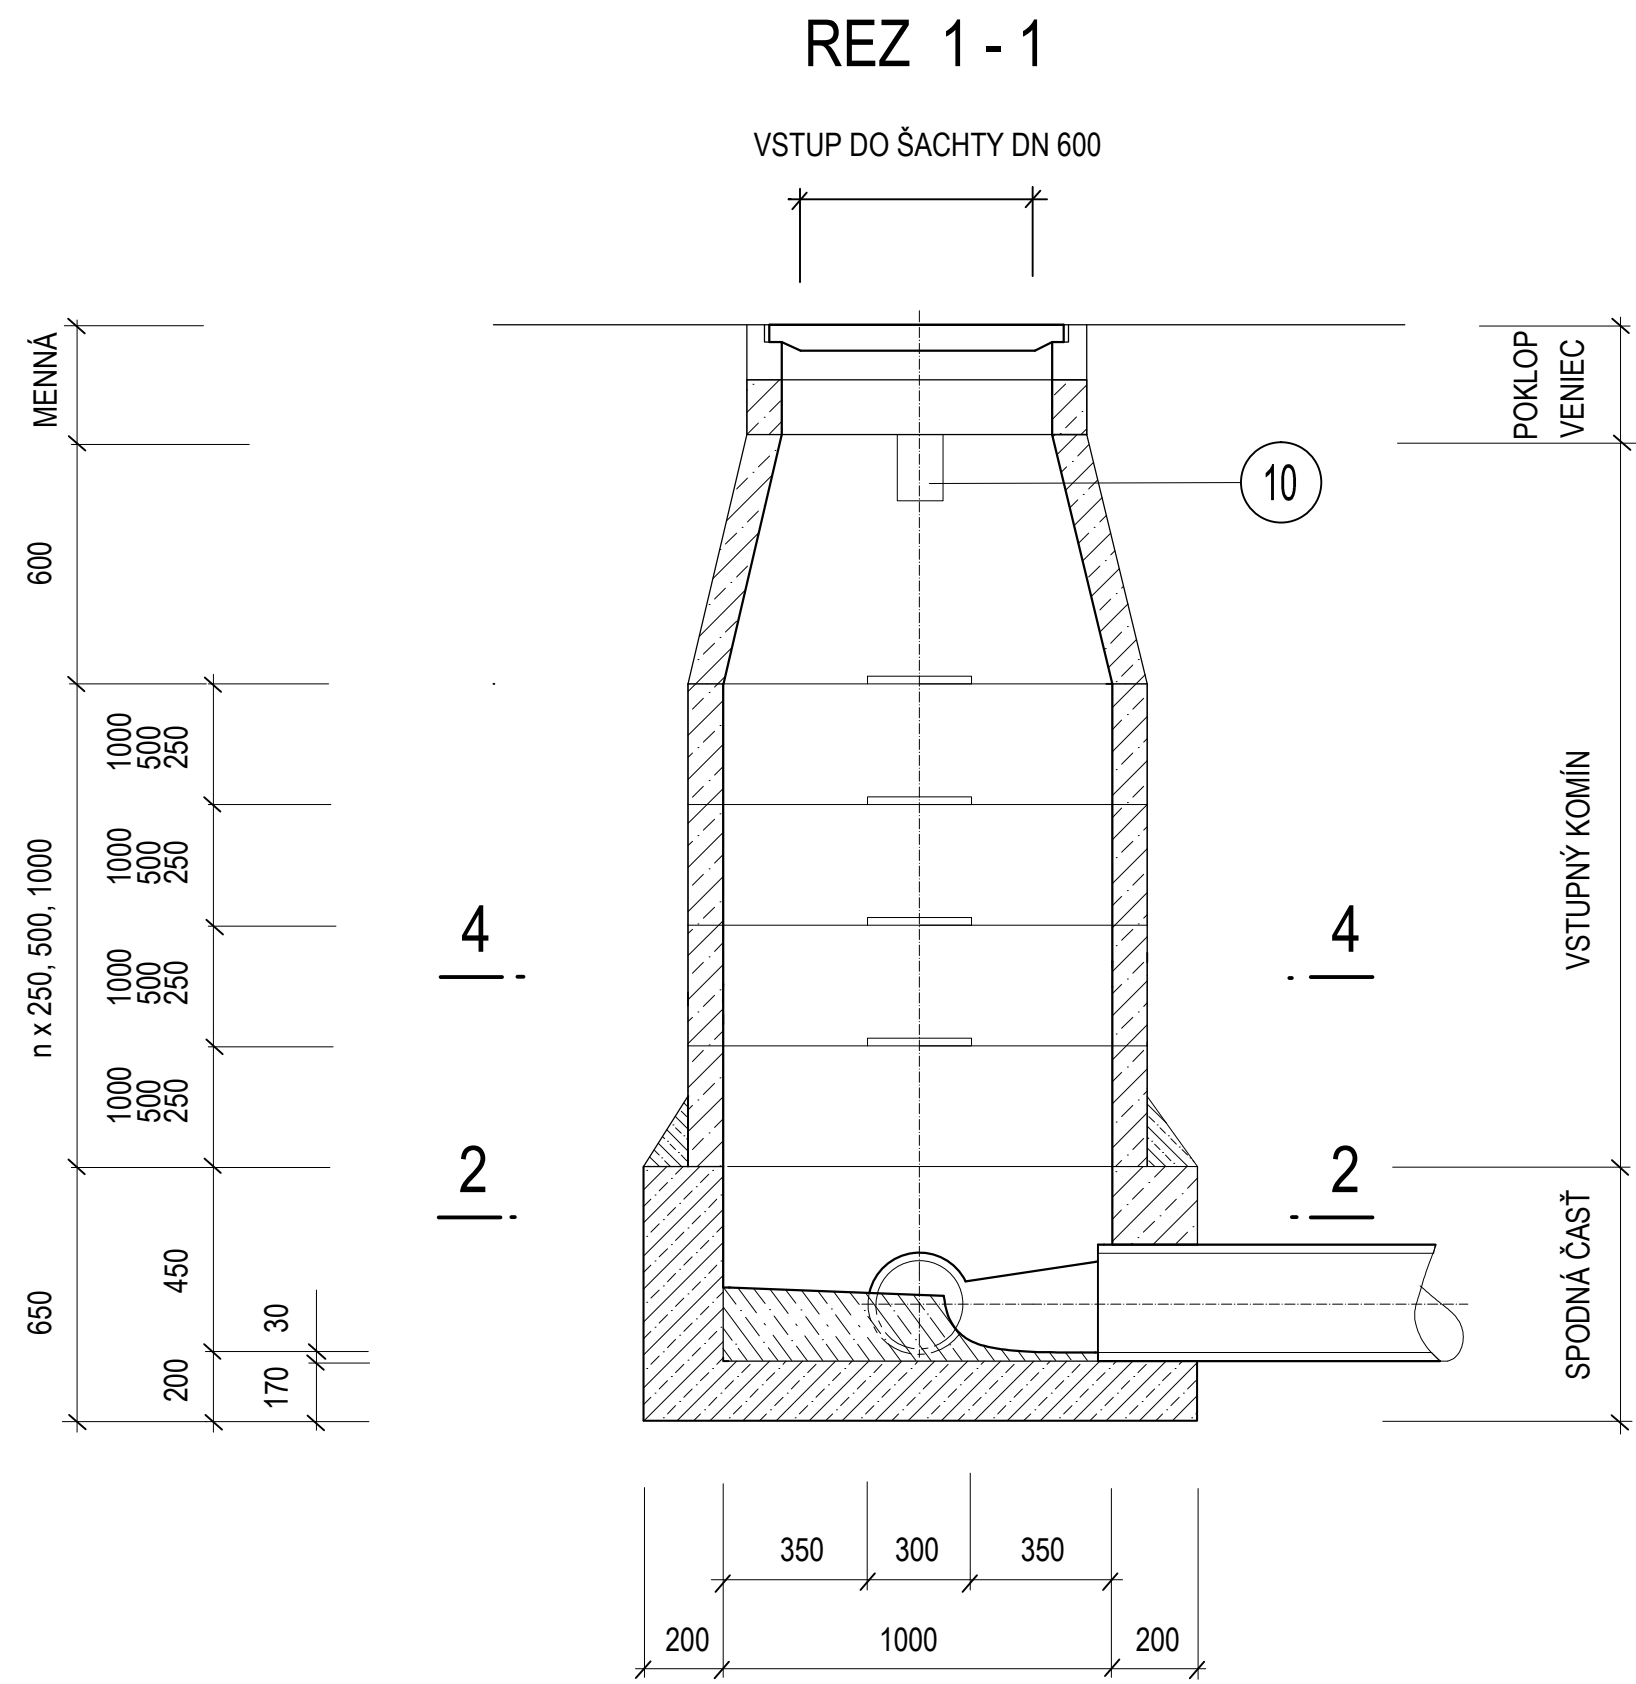

Číslo	Popis materiálu
1	PROSTÝ BETÓN C 12/15
2	CEMENTOVÁ MALTA
3	KANALIZAČNÁ RÚRA PP PRAGMA ID12 DN 300 mm
4	BETÓNOVÁ SKRUŽ ROVNÁ
5	BETÓNOVÁ SKRUŽ PRECHODOVÁ
6	VIDLICOVÉ STÚPADLO POPLASTOVANÉ
7	VYSRAVENIE CEMENTOVOU MALTOU
8	TVRDENÝ BETÓN
9	LIATINOVÝ POKLOP DN 600 mm A VYR. BET. VENIEC
10	KAPSOVÉ STÚPADLO POPLASTOVANÉ

Hlavný inžinier projektu	Ing. Peter Elek, Aut. Ing.	 AKVACONSULT S.r.o. 929 01 DUNAJSKÁ STREDA, LETIŠTNÁ 61 TEL.: 031/5524296, FAX.: 031/5515913	
Zodpovedný projektant	Ing. Peter Elek, ml.		
Kreslil	Ing. Peter Elek ml.		
Objednávateľ	Obec Holice na Ostrove		
Miesto stavby	k.ú. Póšfa		
Názov stavby		Dátum	marec 2020
HOLICE NA OSTROVE - ROZŠÍRENIE GRAVITAČNEJ STOKOVEJ SIETE		Stupeň projektu	projekt pre SP
		Formát	8 x A4
		Mierka	1 : 20
		Číslo výkresu	
Názov prílohy		KANALIZAČNÁ REVÍZNÁ ŠACHTA	
		D6	