


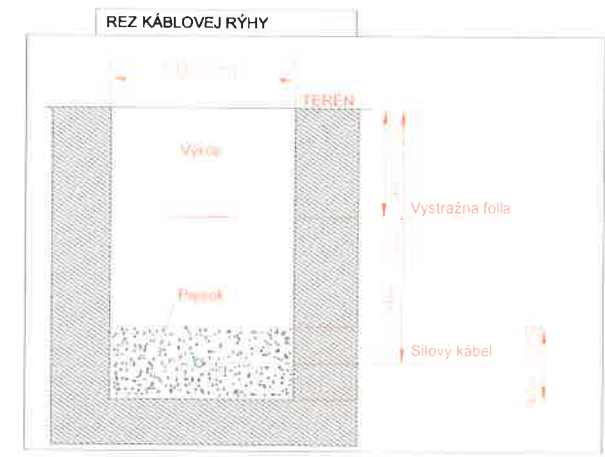
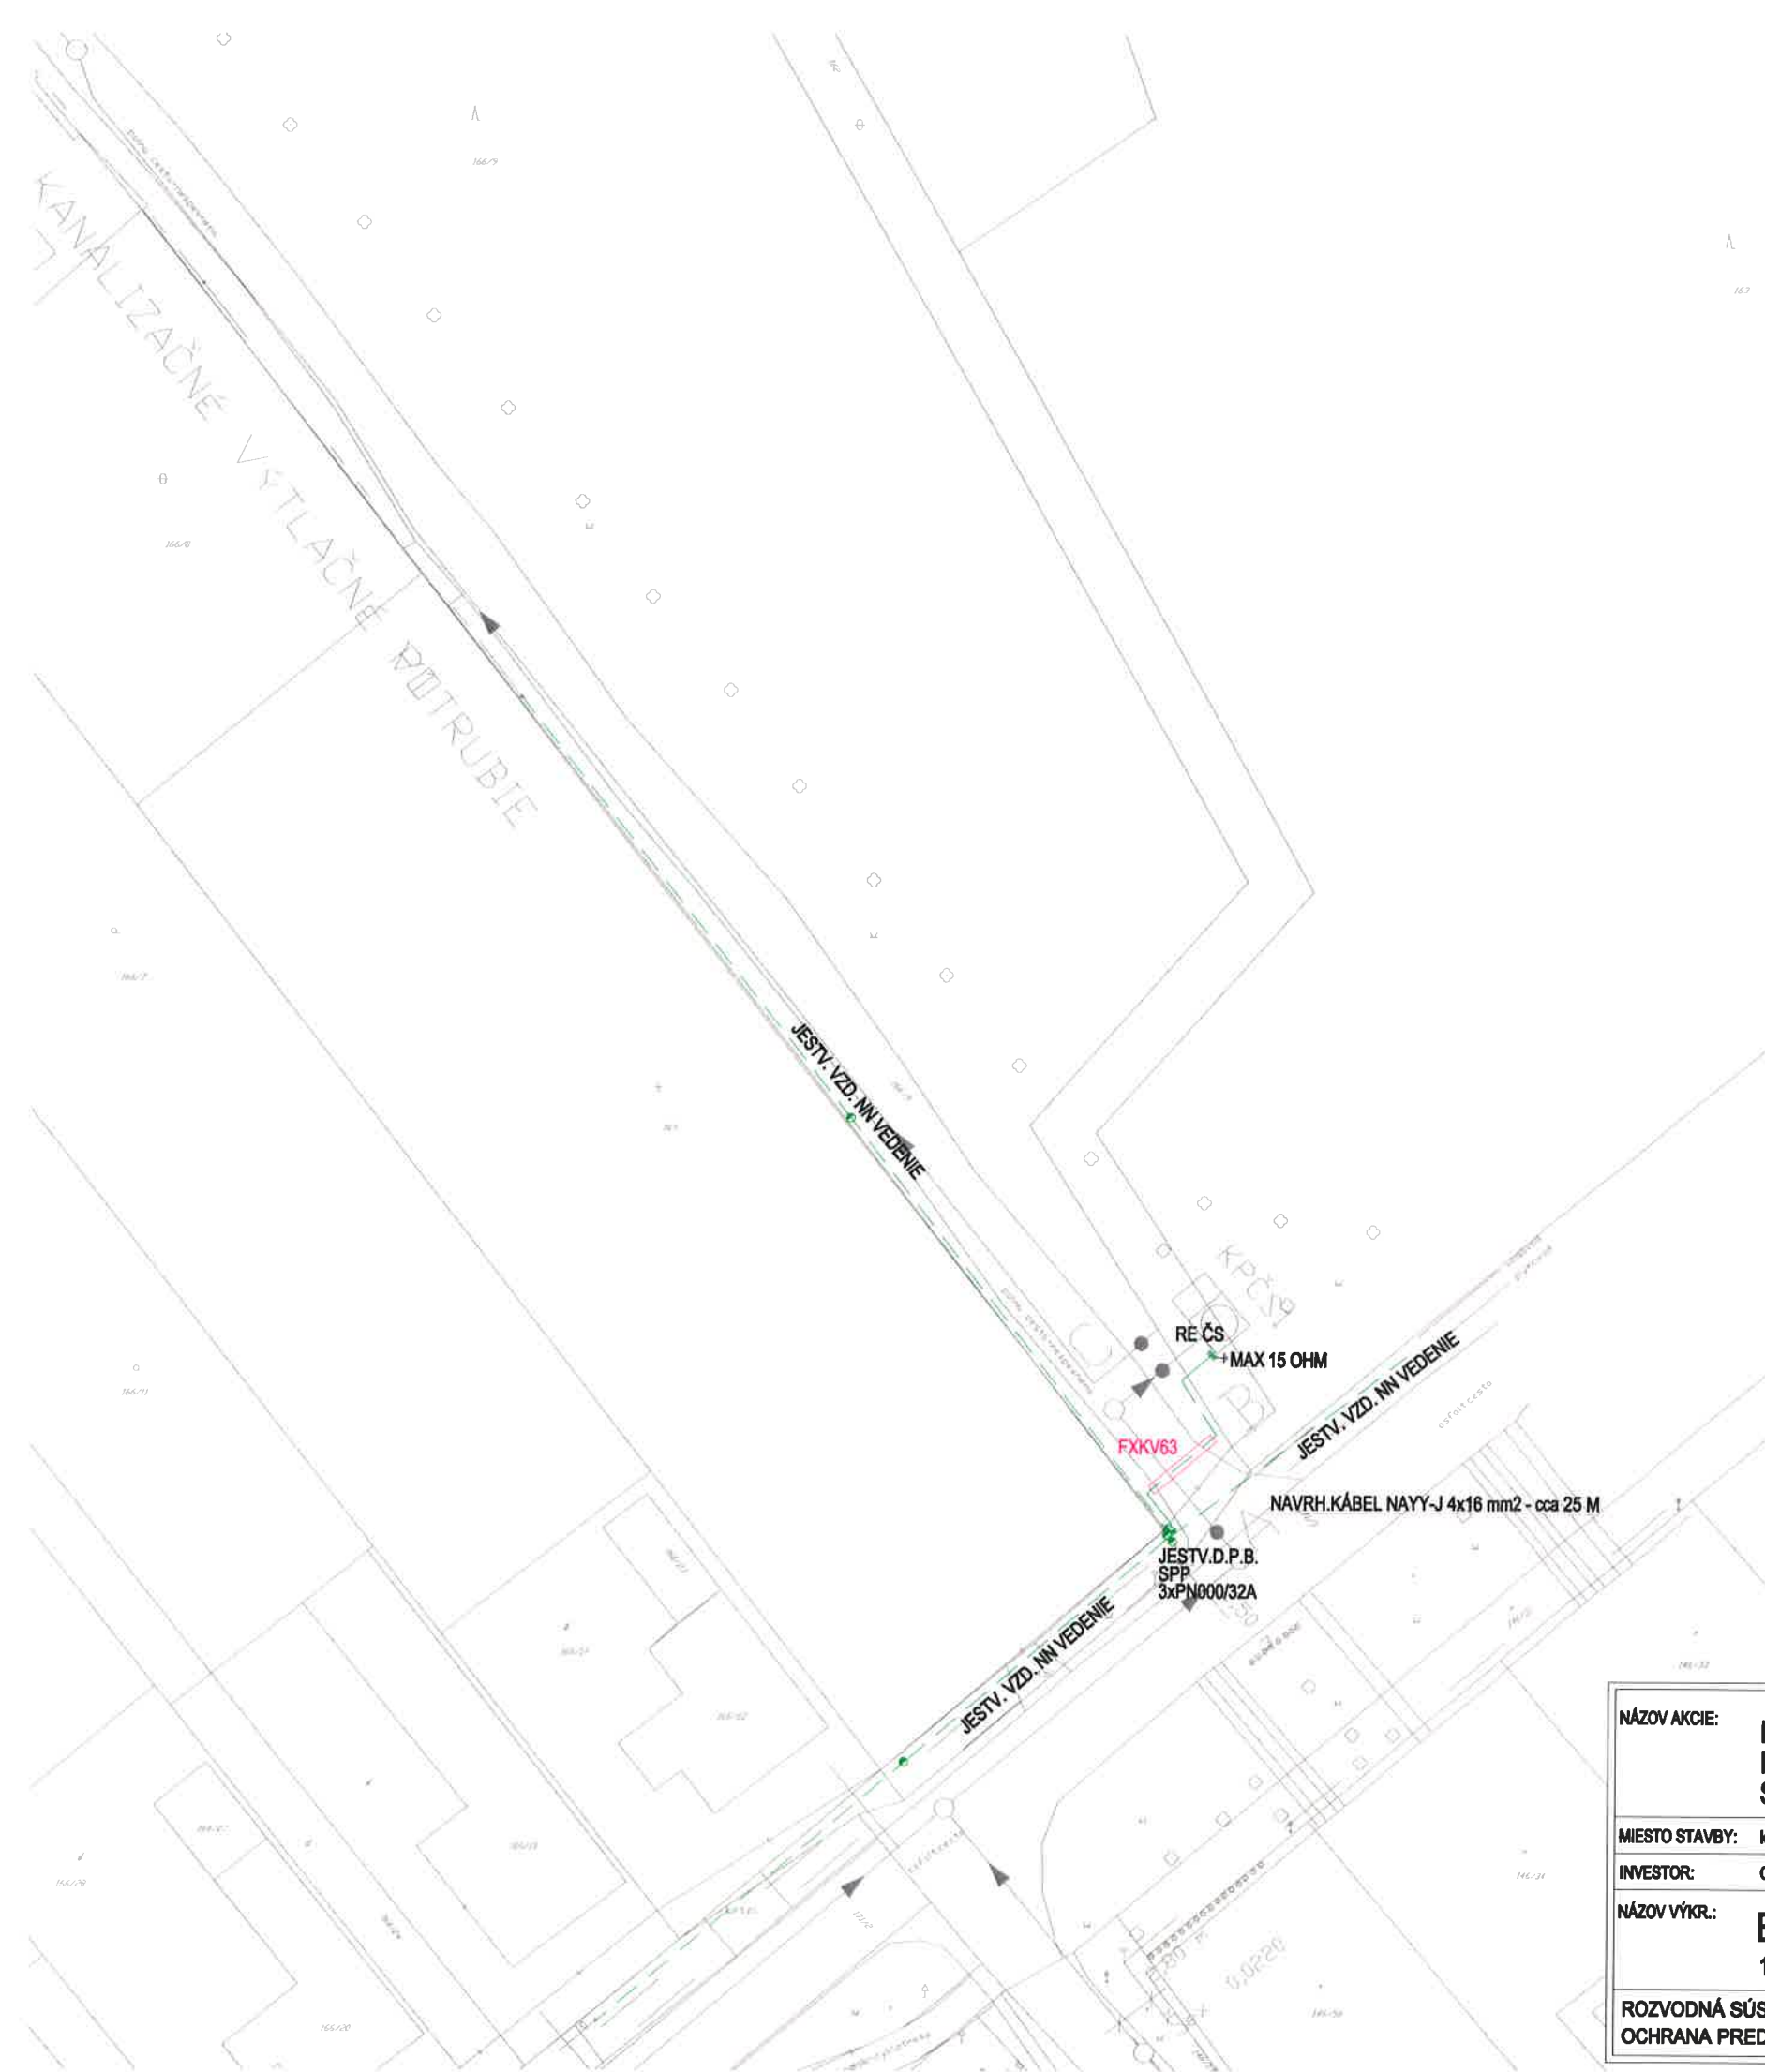


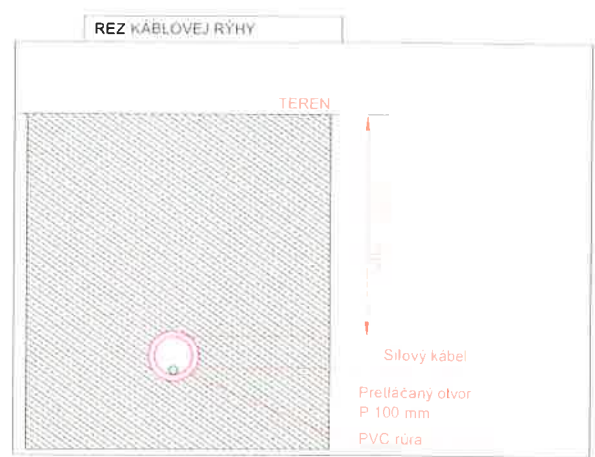


Križovanie NN kábla s plynovodom

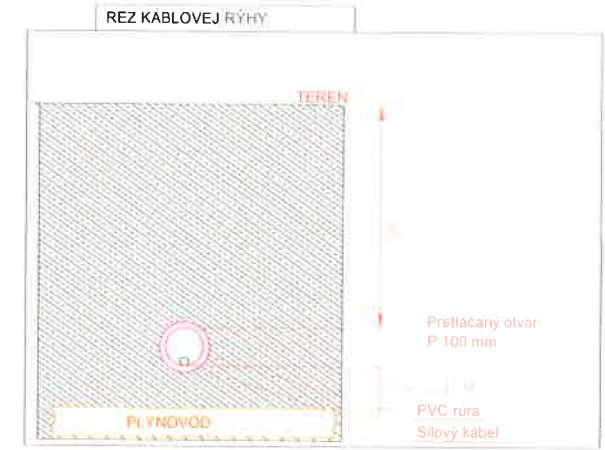


Križovanie NN kábla s vodovodom

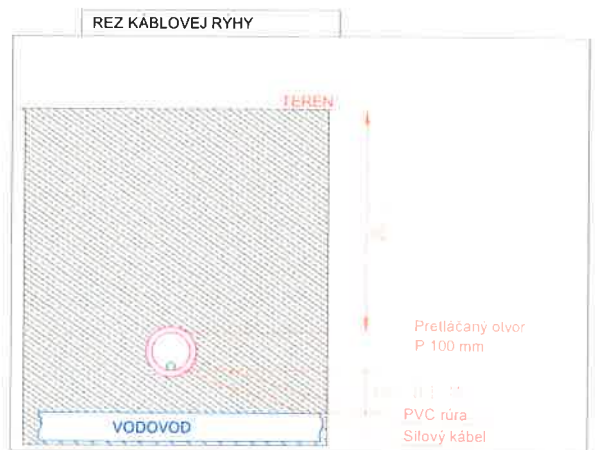

Križovanie NN kábla s kanalizáciou

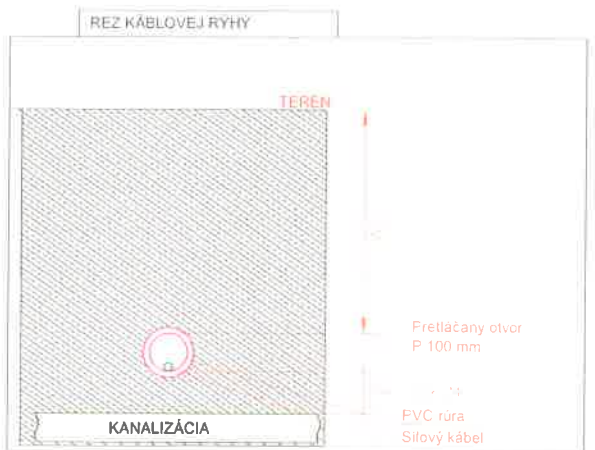

NÁZOV AKCIE:		HOLICE NA OSTROVE ROZŠÍRENIE GRAVITAČNEJ STOKOVEJ SIETE		HI-TECHELEKTRO, S.R.O. 929 01, DUNAJSKÁ STREDA ĎDORSKÁ 5400 031/5517404, 031/5504202		HLAVNÝ PROJEKTANT Ing. Peter Elek, Aut. Ing.	
MIESTO STAVBY:		k.ú. Pósta		KRESLIL	ING.JOZEF KOVÁCS		
INVESTOR:		Obec Holice na Ostrove		FORMÁT	2 x A4		
NÁZOV VÝKR.:		ELEKTROINŠTALÁCIA 1 KV PRÍPOJKA PRE ČS		STUPEŇ	PD PRE SP		
ROZVODNÁ SÚSTAVA: 3+PEN AC. 50Hz, 3x230/400 V, TN-C OCHRANA PRED NEBEZP. DOTYKOM PODLA STN 33 2000-4-41:2019-03				ARCH. ČÍSLO	P211111E01		
				MIERKA	M 1:500		
				Č. VÝKRESU	E01		
				DÁTUM	11.2021		

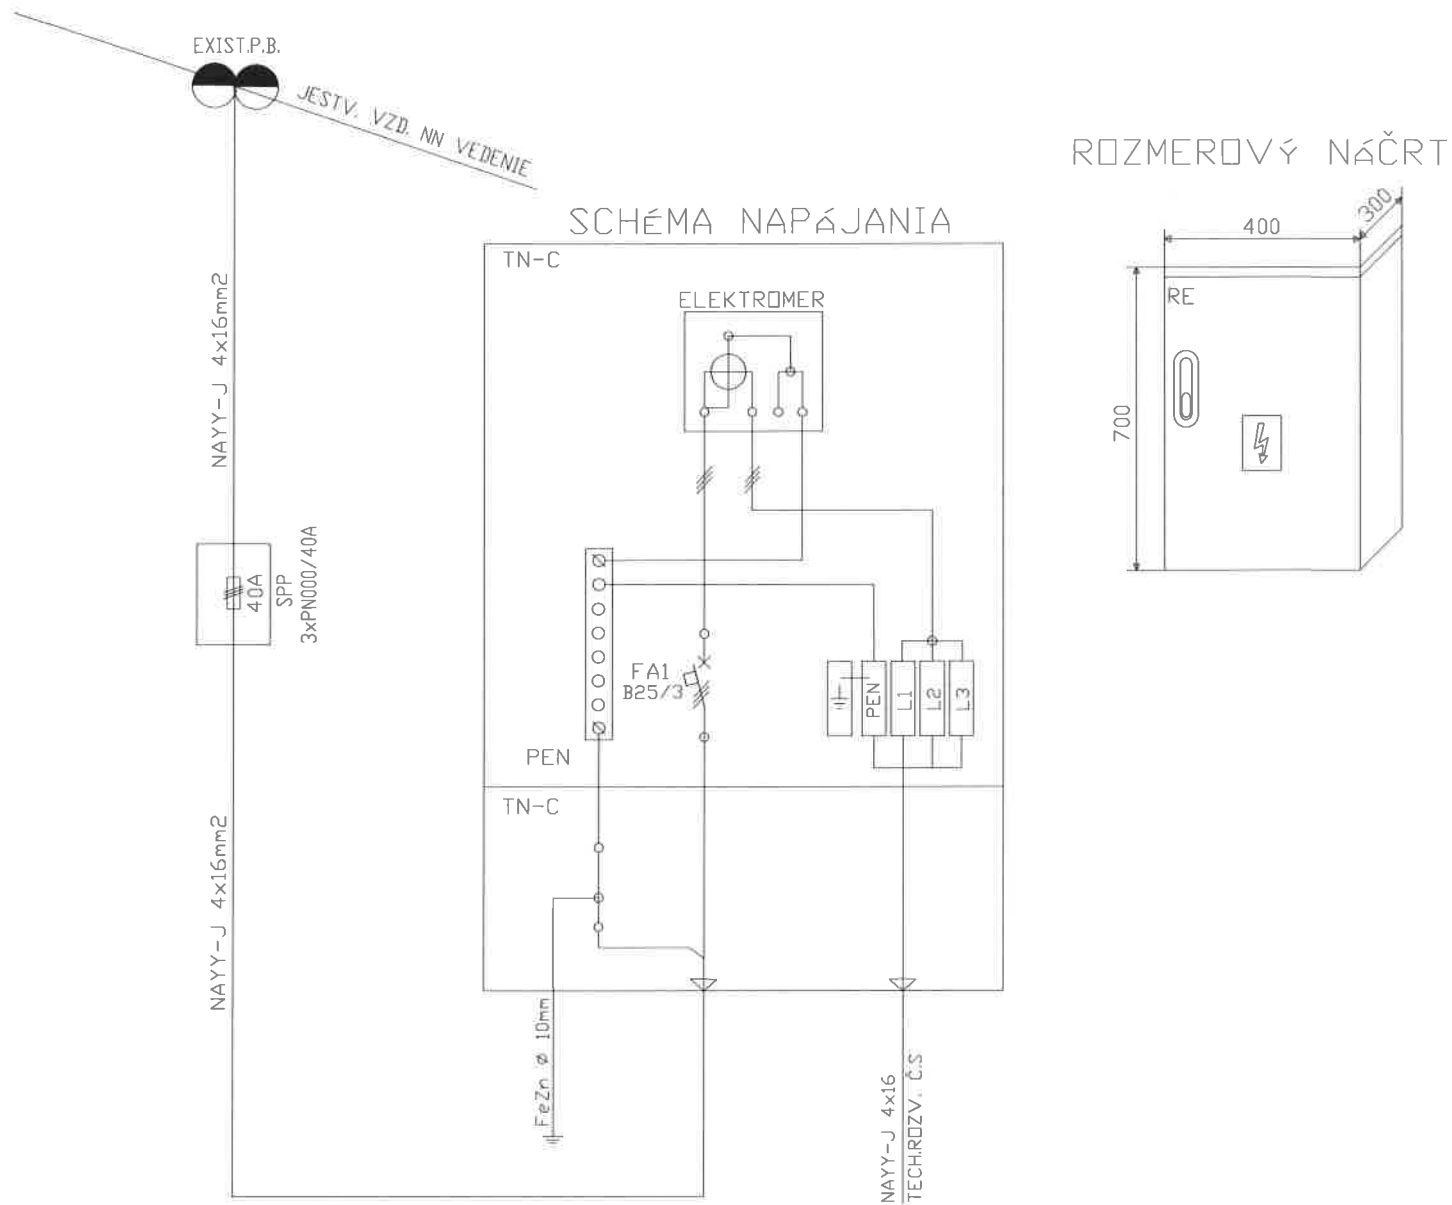

MATERIÁL SKRINE: TVRDENÝ POLYESTER, RAL 7035
ODOLNOSŤ PROTI HOŘENIU: KATEGÓRIA B
PRÍVOD/VÝVOD: ZDOLA/ZDOLA
NAPÁJACÁ SÚSTAVA : RE: 3 PEN AC, 230/400V, 50Hz, TN-C-S
SPP: 3 PEN AC, 230/400V, 50Hz, TN-C
STUPEŇ KRYTIA: RE: IP44 / IP20
MENOVITÝ PRÚD: RE: DO 32A
OCHRANA PRI PORUČE : SAMOČINNÝM ODPOJENÍM NAPÁJANIA

BILANCIA SPOTREBY EL. ENERGIE

P_i = 3,4 kW
P_s = 3,4 kW

NÁZOV AKCIE: HOLICE NA OSTROVE ROZŠÍRENIE GRAVITAČNEJ STOKOVEJ SIETE		HI-TECHELEKTRO, S.R.O. 929 01, DUNAJSKÁ STREDA ĎĎORSKÁ 5400 031/5517404, 031/5504202		HLAVNÝ PROJEKTANT	
				Ing. Peter Elek, Aut. Ing.	
MIESTO STAVBY: k.ú. Pósefa		KRESLIL		ING.JOZEF KOVÁCS	
				ZODPOVEDNÝ PROJEKTANT	
INVESTOR: Obec Holice na Ostrove		FORMÁT		1 x A4	
NÁZOV VÝKR.: ELEKTROINŠTALÁCIA JEDNOPÓLOVÁ SCHÉMA RE		STUPEŇ		PD PRE SP	
		ARCH. ČÍSLO		P211111E02	
		MIERKA		-	
		Č. VÝKRESU		E02	
ROZVODNÁ SÚSTAVA: 3+PEN AC. 50Hz, 3x230/400 V, TN-C		DÁTUM		11.2021	
OCHRANA PRED NEBEZP. DOTYKOM PODLA STN 33 2000-4-41:2019-03					

Elektrik specializovaný na elektroinštaláciu

083/4/2017

EZ - P - E1 - A.B

ING. JOZEF KOVÁCS