




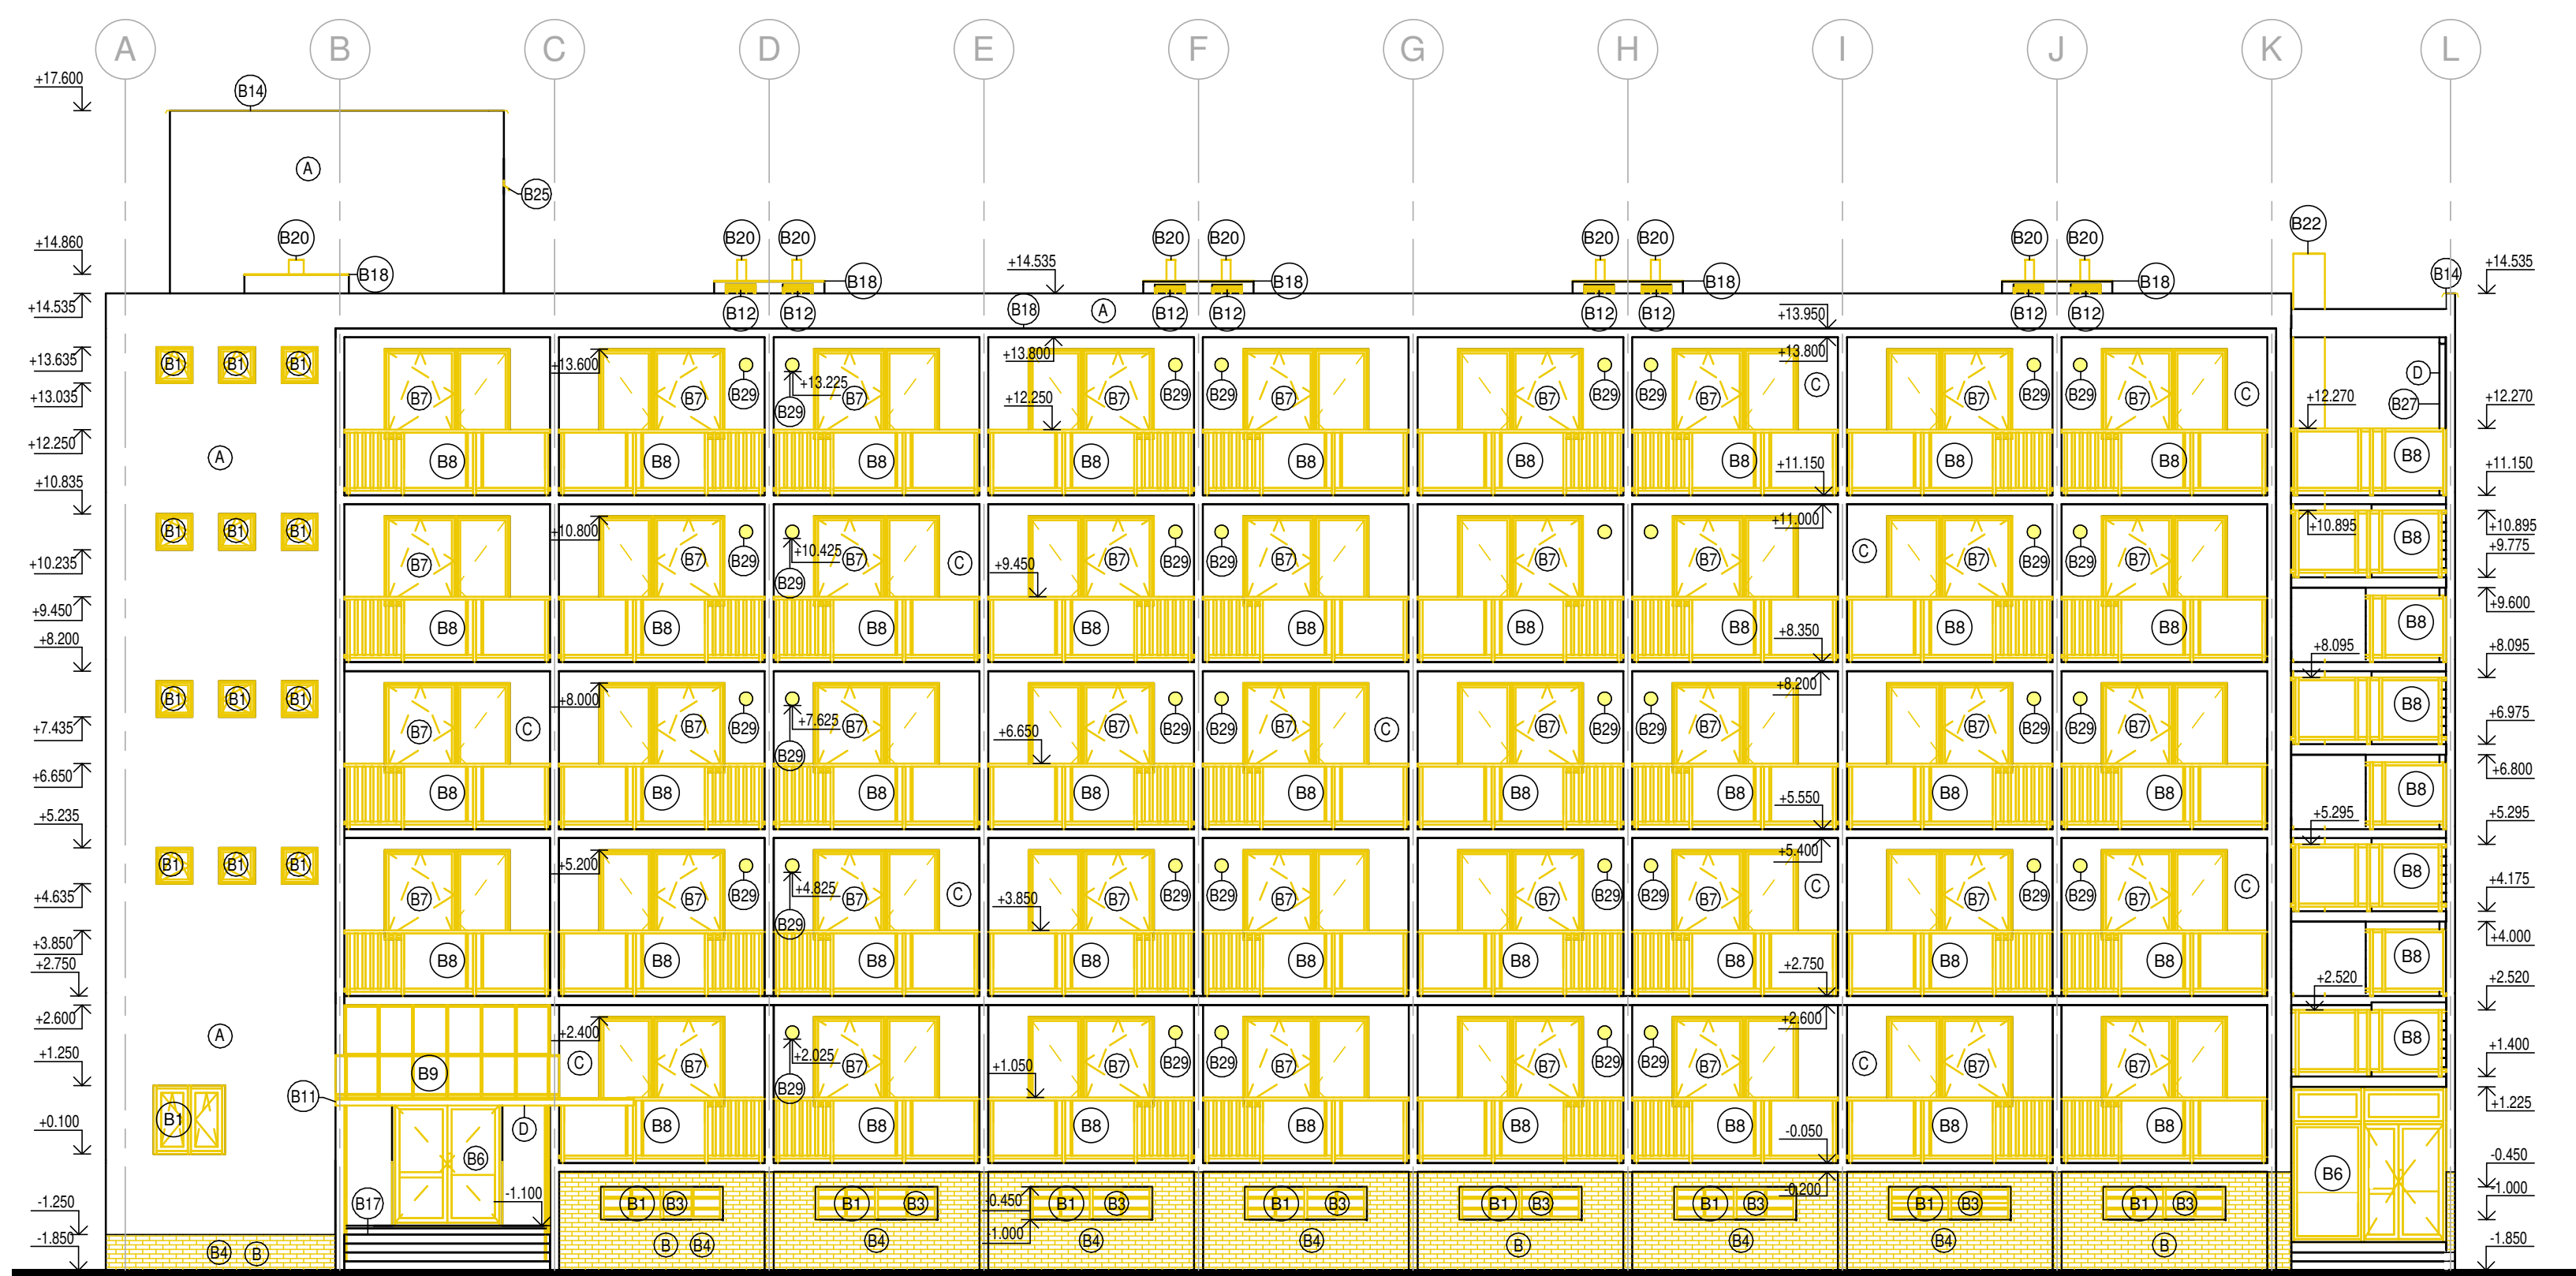


JUHOVÝCHODNÝ POHLAD

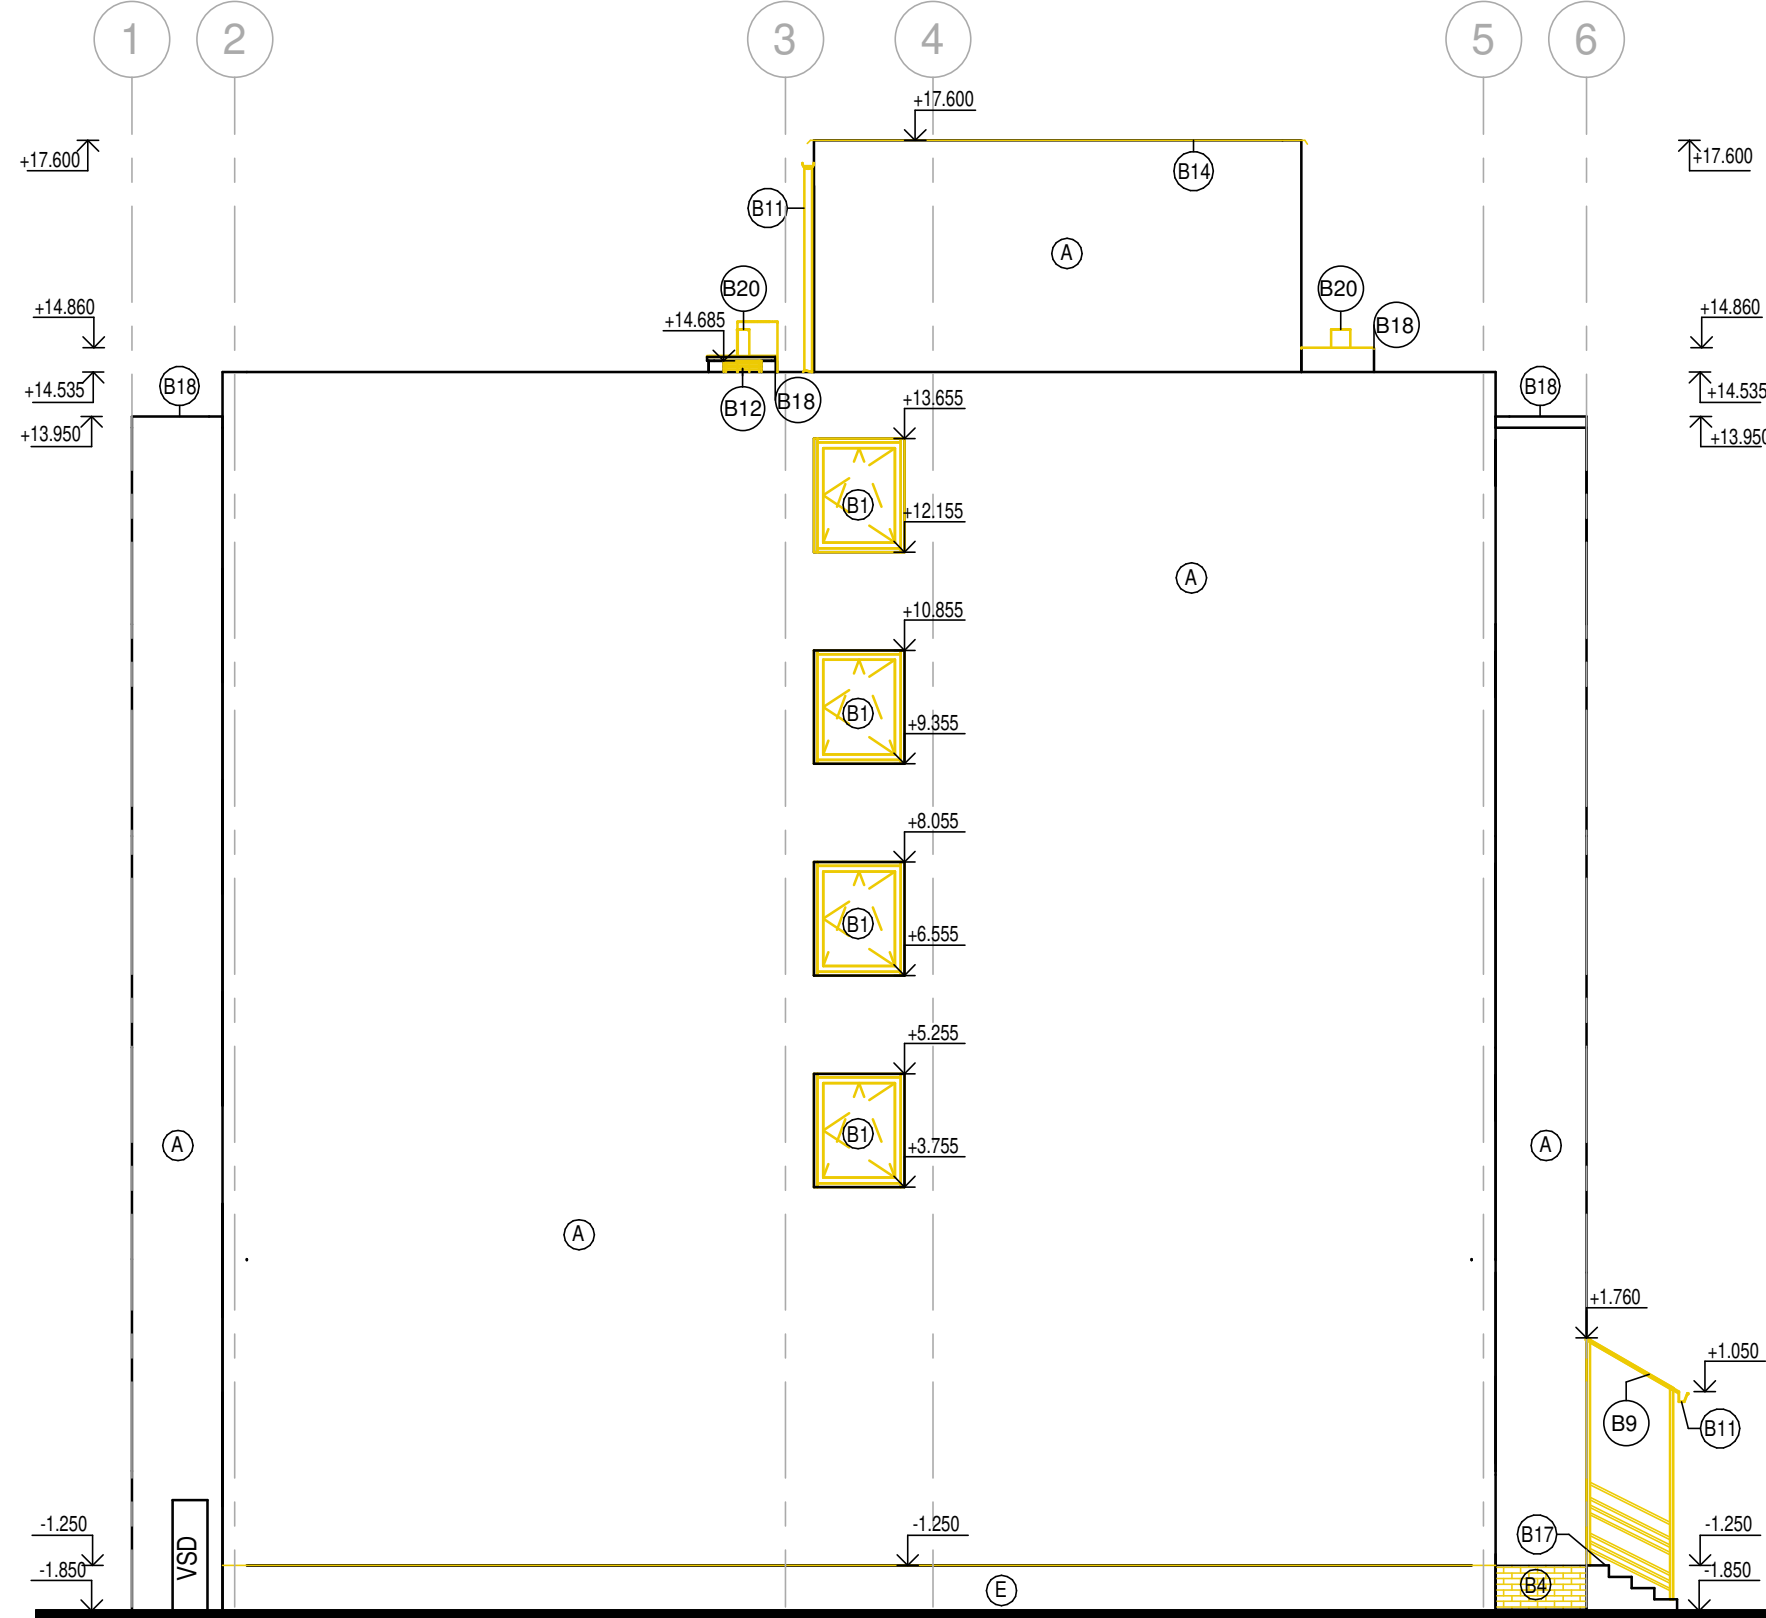

JUHOZÁPADNÝ POHLAD

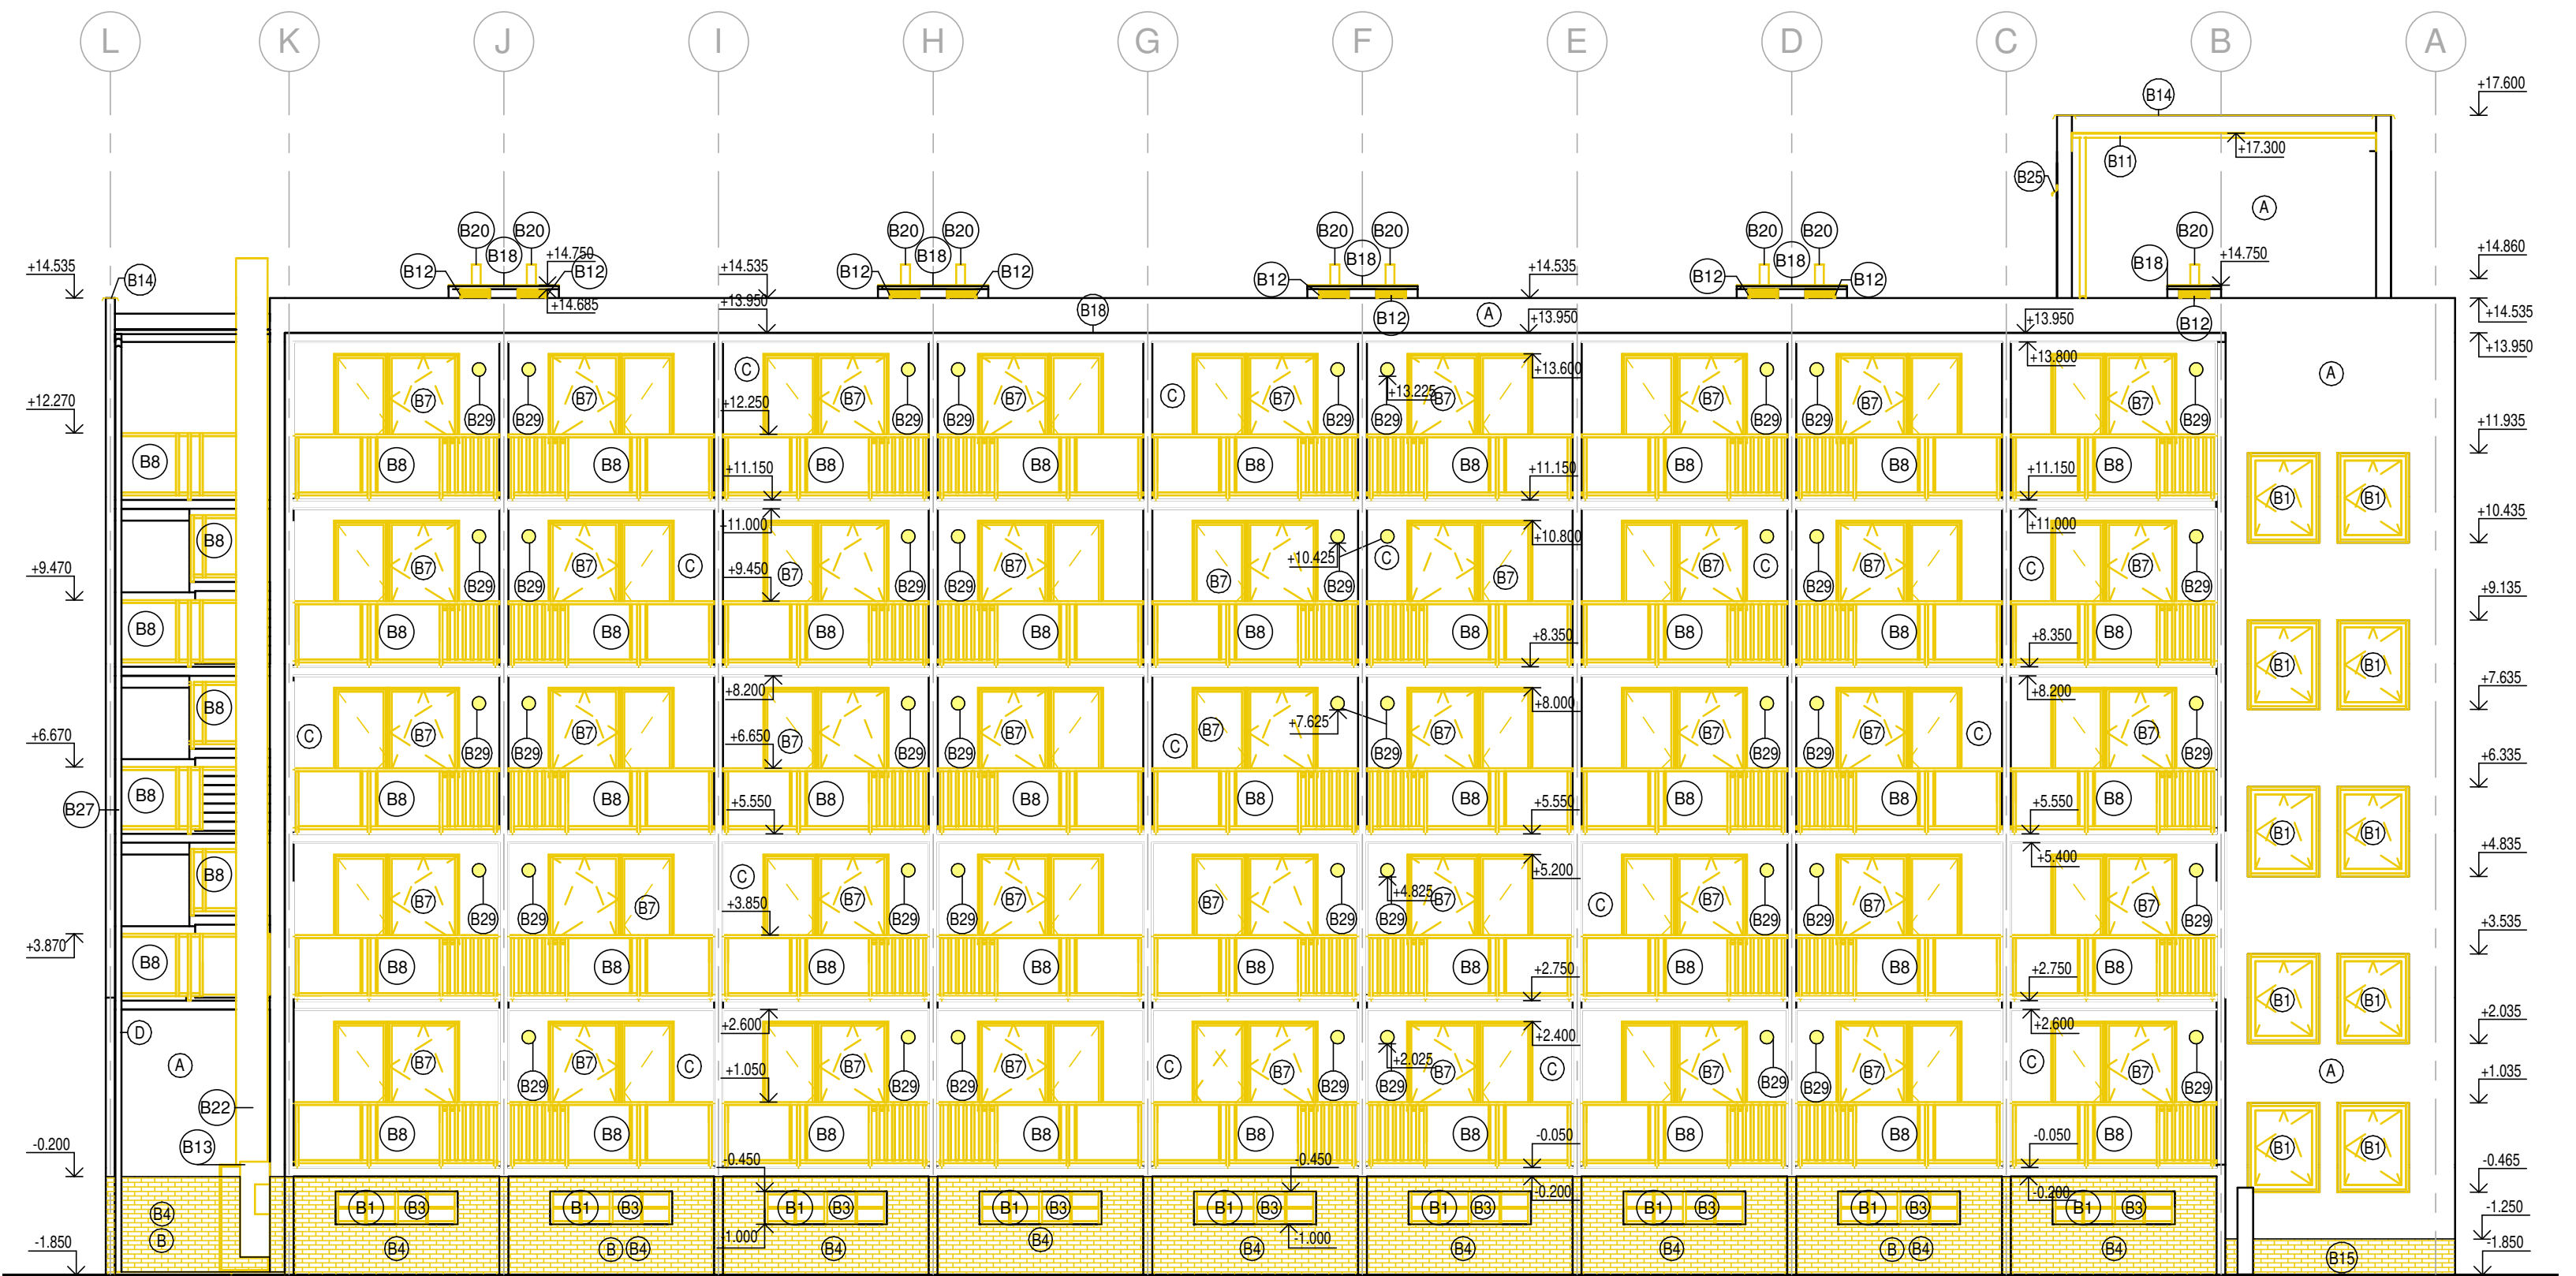

SEVEROZÁPADNÝ POHLAD

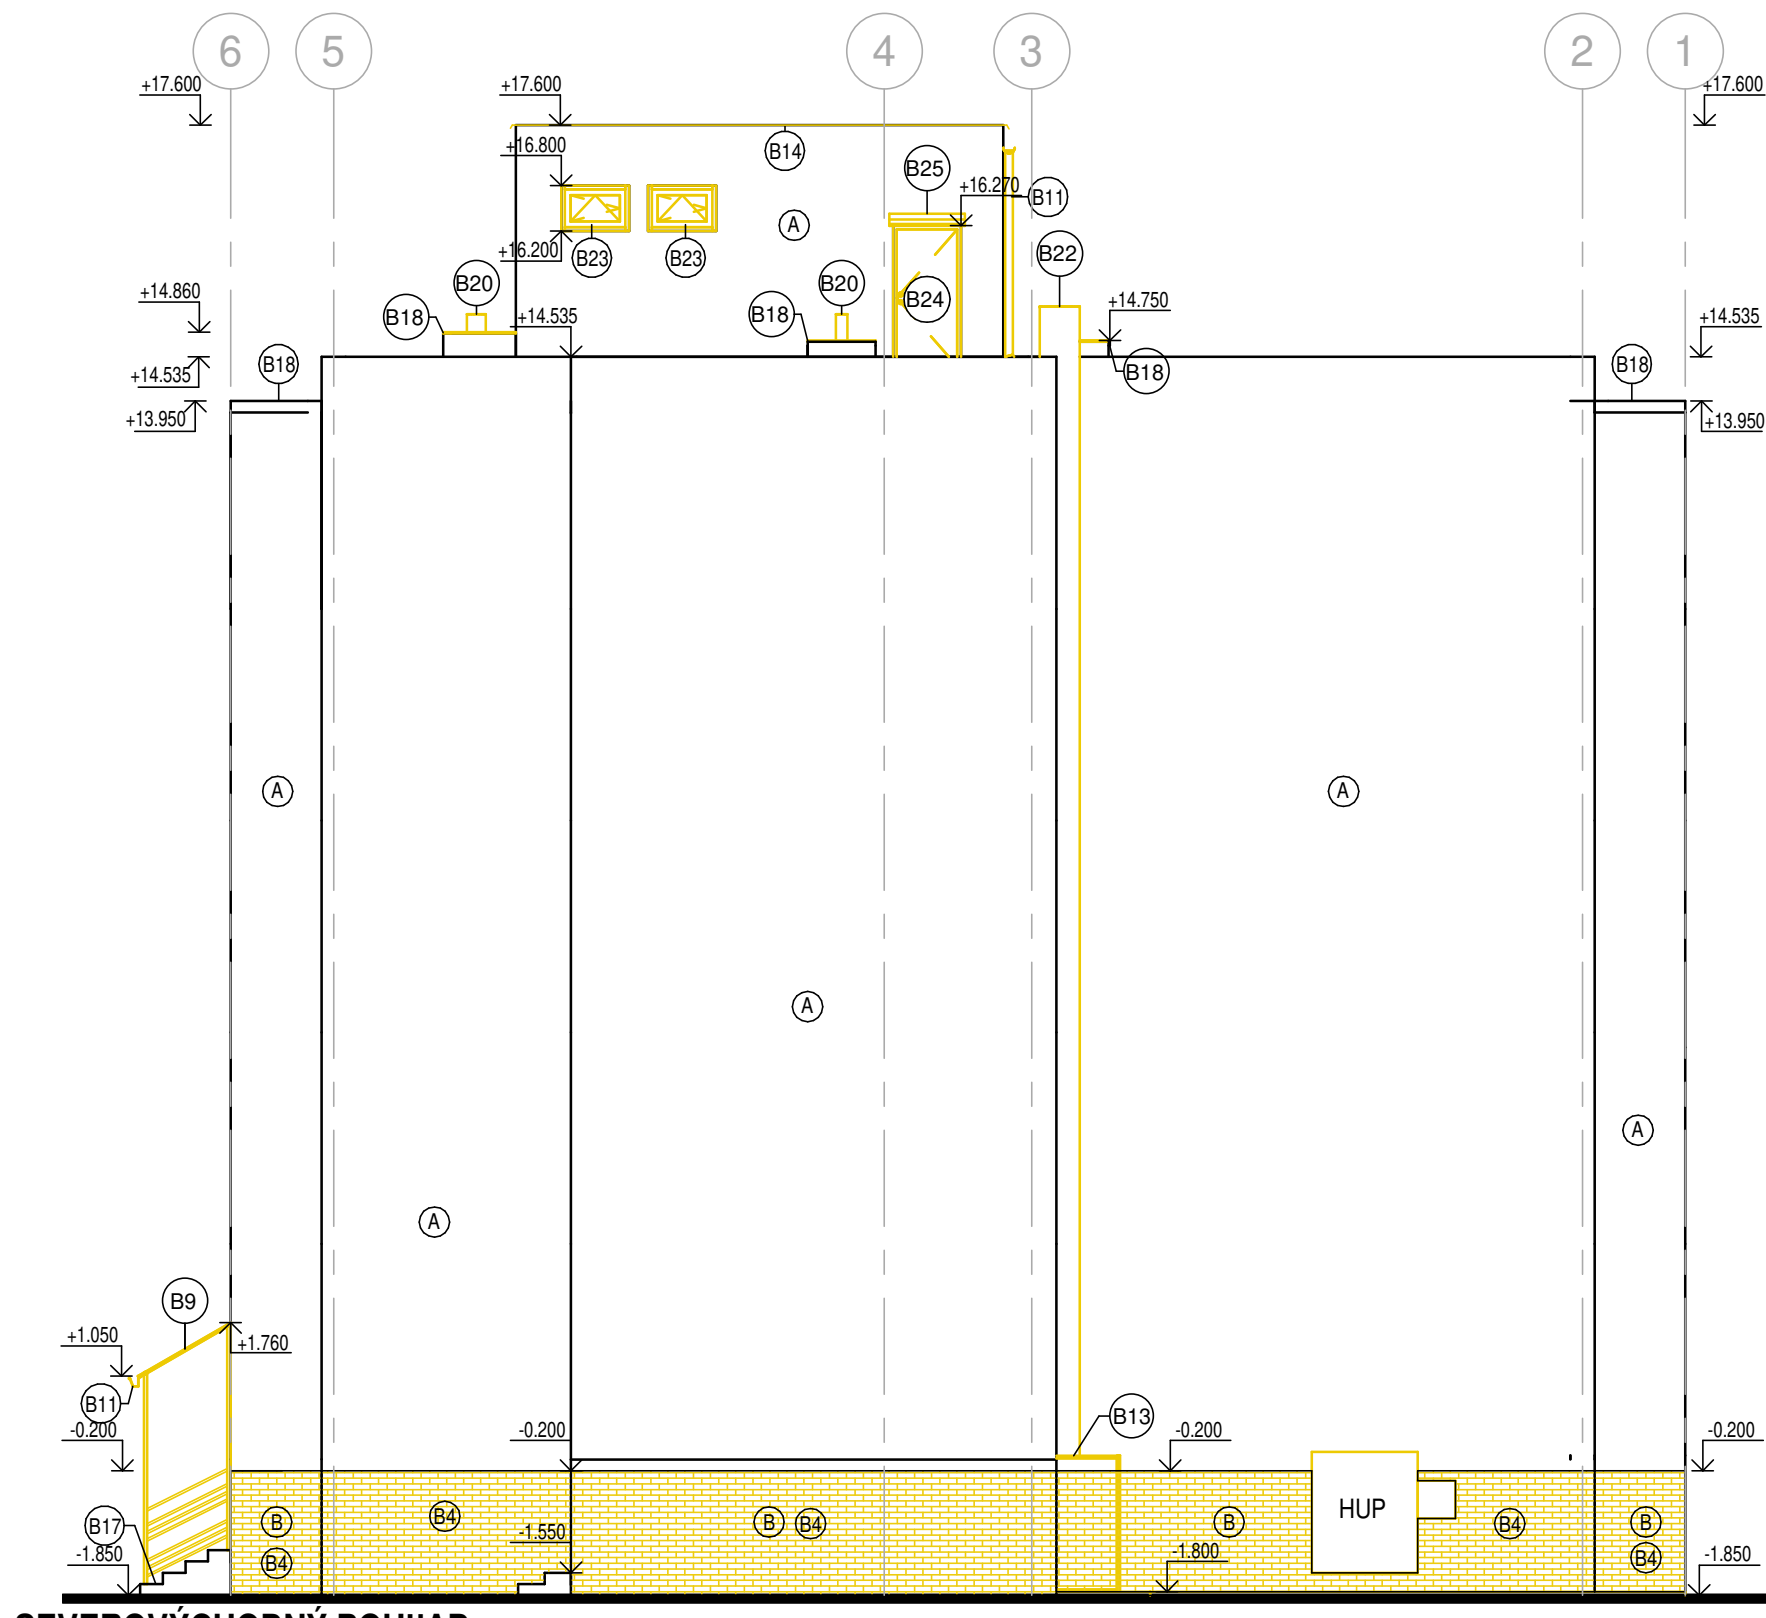

SEVEROVÝCHODNÝ POHLAD

LEGENDA

- ODSTRÁNENÝ KERAMICKÝ OKLAD
- PŮVODNÉ KONSTRUKCIE
- BÚRACIE PRÁCE

- A - BRIZOLITOVÁ OMIETKA
- B - KERAMICKÝ OKLAD
- C - FASADNA OMIETKA
- D - POZINKOVANÝ ODKVAPOVÝ SYSTÉM
- E - ODHALENÉ TEHLÉ MURIVO SOKLA

POZNÁMKY

- Zhotoviteľ je povinný o zistených chýbách v dokumentácii neodkladne informovať projektanta.
- Zhotoviteľ je povinný zmeny a úpravy konštrukčného riešenia konzultovať s projektantom.
- Zhotoviteľ je povinný skutočné rozmery skontrolovať na stavbe.
- AK SA VYSKYTNÚ NOVÉ SKUTOČNOSTI, KTORÉ MAJÚ VPLYV NA REALIZÁCIU STAVBY, PROJEKTANT SI VYHRADZUJE PRÁVO NA ZMENU PROJEKTU POČAS REALIZÁCIE.
- STATIK SI VYHRADZUJE PRÁVO NA ZMENU PROJEKTOVEJ DOKUMENTÁCIE POČAS REALIZÁCIE AJ Z INÝCH VEČNÝCH DŮVODOV V ŽÁJUME DOSIAHNUTIA VÄČŠIEJ BEZPEČNOSTI STAVBY.
- KONSTRUKCIE, KTORÉ NIE SÚ ZAZNACENÉ VO VYKRESOVEJ DOKUMENTÁCII SA BLIŽŠIE ŠPECIFIKUJÚ POČAS REALIZÁCIE.
- PRI PRESTAVBE JE NUTNÉ DODRŽAŤ VŠETKY PREDPISY A ŠPECIFIKÁCIE PODLA NARIADENÍ VÝROBCOV MATERIÁLOV A PRVKOV, KTORÉ NIE SÚ V PROJEKTE BLIŽŠIE ŠPECIFIKOVANÉ.
- PRI NESPECIFIKOVANÍ KRITÉRIÍ JE NUTNÉ DODRŽAŤ ZÁKONY, TECHNICKÉ NORMY A PREDPISY.
- VŠETKY DELAČE KONSTRUKCIE MUSIA VYHOVOVAŤ NORMAM Z HĽADISKA ZVUKOVEJ POHODY, TEPELNEJ POHODY, POŽIARNEJ BEZPEČNOSTI.
- SO VZNIKNUTÝM STAVEBNÝM ODPADOM JE NUTNÉ NARÁBAŤ NA ZÁKLADE POPISU V TECHNICKÉJ SPRÁVE.
- PROJEKTOVÁ DOKUMENTÁCIA JE VYHOTOVENÁ V PODROBNOSTI PRE VYDANIE STAVEBNÉHO POVOLENIA.
- PŮVODNÁ SKLADBA STREŠNEJ KONSTRUKCII NIE JE ZNÁMA Z DŮVODU NEZACHOVANIA PŮVODNEJ PROJEKTOVEJ DOKUMENTÁCIE A PRI OBHLIADKE OBJEKTU NEBOU VYKONANÉ SONDY STREŠNEHO PLÁŠŤA.
- JEDNOTLIVÉ NÁZVY MATERIÁLOV, KTORÉ SA VYSKYTUJÚ V PROJEKTOVEJ DOKUMENTÁCII SÚ UVEDENÉ AKO PŘÍKLADY A V ZMYSLE ZÁKONA Č. 25/2006 ZB.Z. MÔŽU BYŤ NAHRADENÉ EKIVALENTNÝMI VÝROBKAMI S ROVNAKÝMI TECHNICKÝMI PARAMETRAMI, PRI ZACHOVANÍ ALEBO ZVÝŠENÍ TECHNICKÉJ KVALITY BEZ NÁROKU NA ZVÝŠENIE CENY. NAHRADENIE MATERIÁLOV JE NUTNÉ ODSÚHLASIŤ ZÁSTUPCOM STAVEBNÍKA, STAVEBNÝM DOZOROM A PROJEKTANTOM.

UPOZORNENIE

PRI VYPRAKOVANÍ PROJEKTOVEJ DOKUMENTÁCIE NEBOLI REALIZOVANÉ SONDY DO VŠETKÝCH NOSNÝCH KONSTRUKCIÍ OBJEKTU, STRECHY A ZÁKLADOV. VZHLADOM NA NAVHOVANÉ REKONŠTRUKČNÉ PRÁCE ODPORÚČAME PRED ZAČATÍM REALIZÁCIE VYPRAKOVÁŤ TAKÉTO SONDY PRE POTREBY OVERENIA JEDNOTLIVÝCH SKLADIEB NOSNÝCH KONSTRUKCIÍ A ZISTENIA SÚČASNÉHO STAVU DANYCH KONSTRUKCIÍ. PRED REALIZÁCIOU RYHY OKOLO CELÉHO OBJEKTU JE NUTNÉ PREVERIŤ HĽBKU ZÁKLADOVÝCH KONSTRUKCIÍ STIEN LOGGIÍ. PRI VÝKOPOVÝCH PRÁČACH JE NUTNÉ DBAŤ NA OCHRANU ZÁKLADOVÝCH KONSTRUKCIÍ PRED PODKOPANÍM.

± 0,000 = PŮVODNÁ PODLAHA NA 1.NP

	INVESTOR:	Hotelová akadémia, Radničné námestie 1, 052 01 Spišská Nová Ves		
	MIESTO STAVBY:	ulica Slovenská 56/2551,k.u. Spišská Nová Ves, p.č. 54, 89/3		
	AUTOR:	Ing. Jozef Gonos		
	ZOD. PROJEKTANT:	Ing. Jozef Gonos		
	PROJEKTANT:	Ing. Mária Albrechtová		
STAVBA:	ZNIŽENIE ENERGETICKEJ NÁROČNOSTI ŠKOLSKÉHO INTERNÁTU			
STAVEBNÝ OBJEKT:	SO 01 - ŠKOLSKÝ INTERNÁT			
NÁZOV VÝKRESU:	Pohľady - starý stav a búracie práce			
DEL:	ARCH.Č.:	FORMÁT:	DATUM:	MIERKA:
ASR	1504	8x44	10/2022	1 : 100
STUPEŇ PD:	C. PARE			Č. VÝKRESU:
STAVEBNÉ POVOLENIE				1504-01-ASR-08
TENTO PROJEKT JE DŮVĚRNÝM VLASTNÍCTVOM AUTORA				