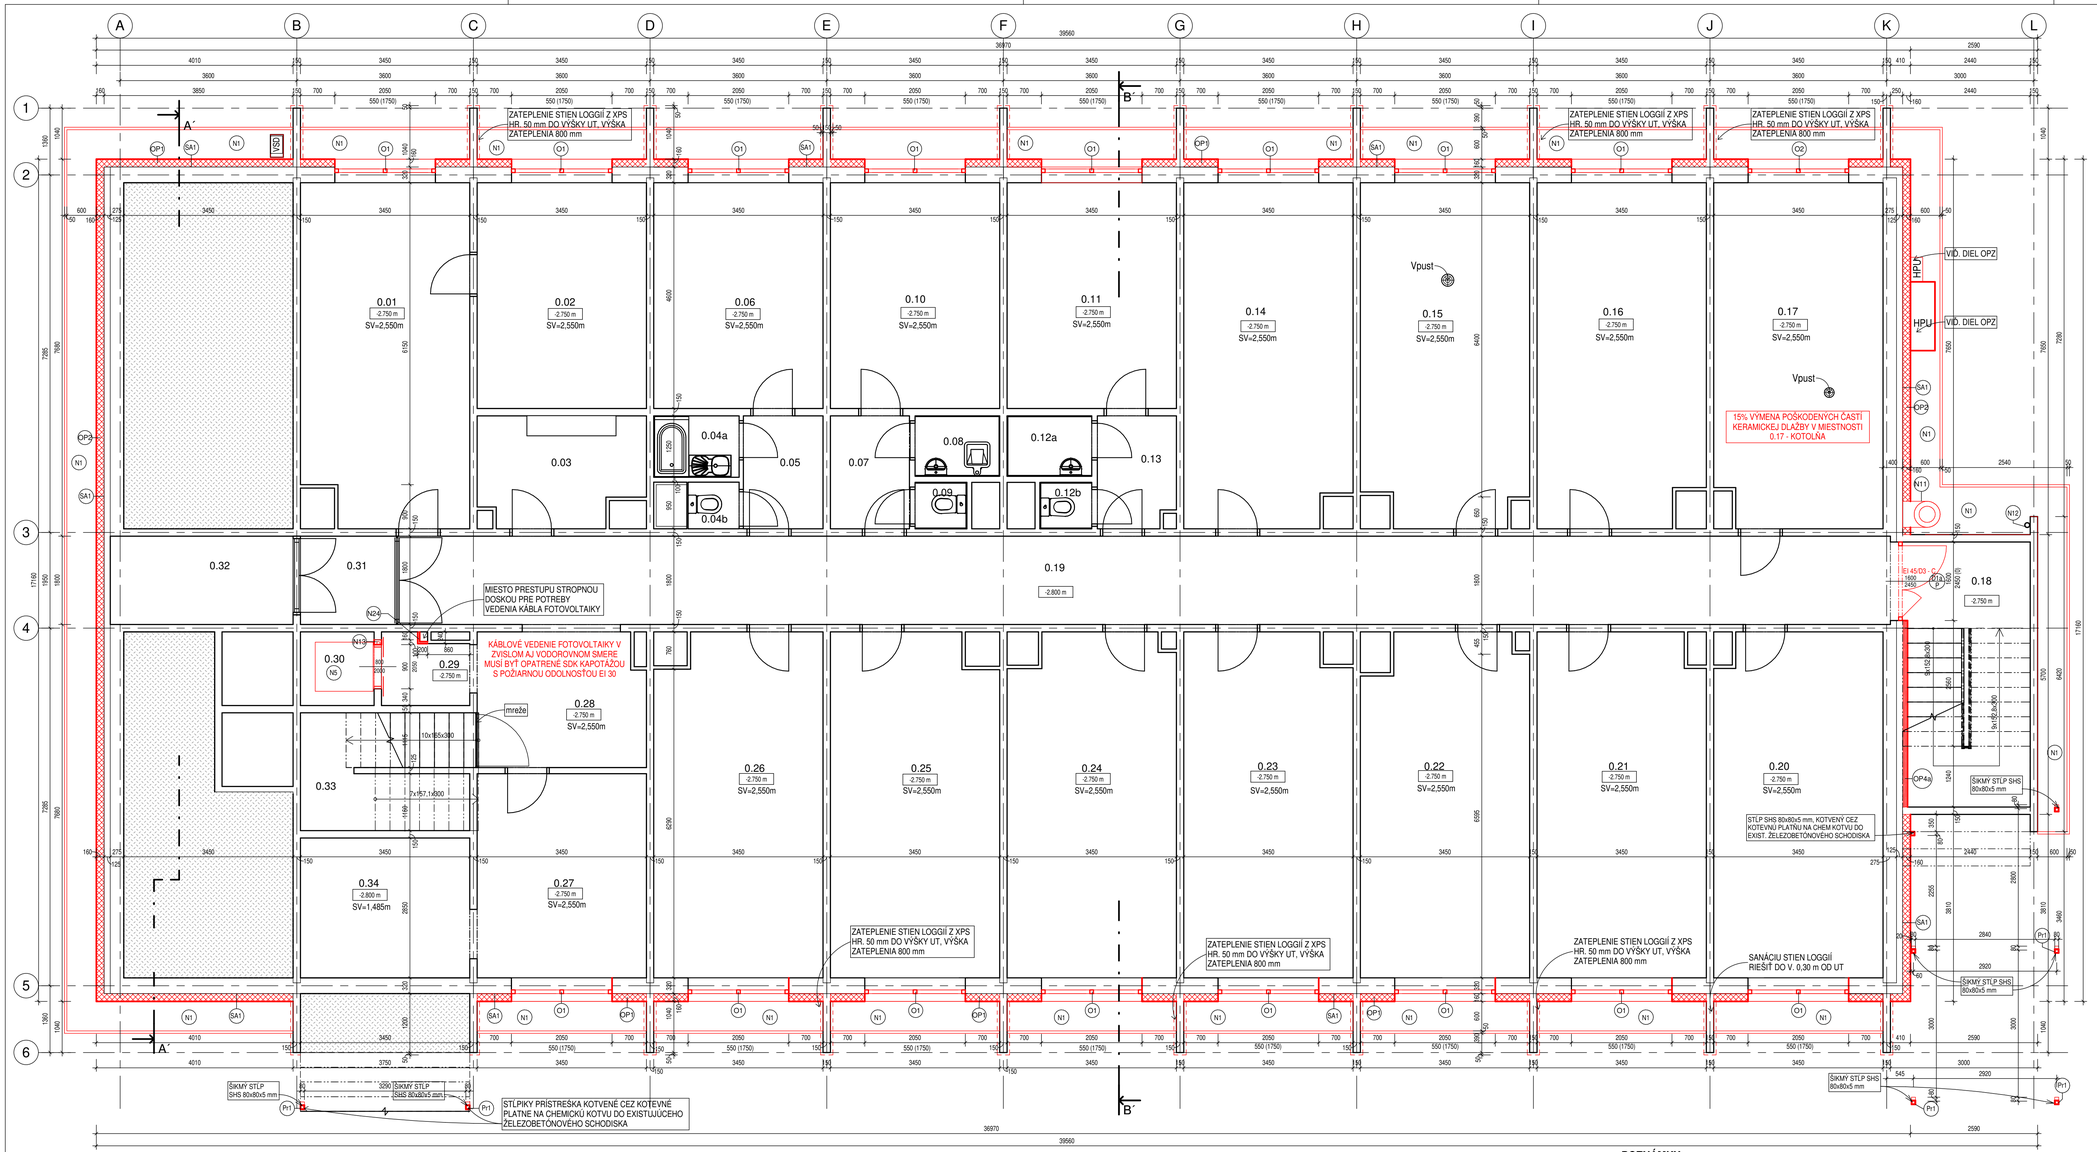

LEGENDA ÚČELU MIESTNOSTÍ

Č.m.	Názov	Plocha
0.01	Sklad prádla	23.63 m²
0.02	Sklad prádla	15.87 m²
0.03	Elektrorozvodňa	7.23 m²
0.04a	Umývareň	2.18 m²
0.04b	WC	0.99 m²
0.05	Predsieň	3.74 m²
0.06	Odborná učebňa - príprava nápojov	15.87 m²
0.07	Predsieň - upratovačka	3.70 m²
0.08	Výlevka	2.08 m²
0.09	WC	0.97 m²
0.10	Sklad bielizne	15.87 m²
0.11	Dielňa	15.87 m²
0.12a	Umývareň	2.08 m²
0.12b	WC	0.98 m²
0.13	Predsieň	3.57 m²
0.14	Sklad učebníc	23.83 m²
0.15	Práčovňa	23.52 m²
0.16	Sklad	23.74 m²

Č.m.	Názov	Plocha
0.17	Kotolňa	23.94 m²
0.18	Schodisko	13.50 m²
0.19	Chodba	54.77 m²
0.20	Hobby	23.99 m²
0.21	Sklad nábytku	23.99 m²
0.22	Hobby	23.55 m²
0.23	Sklad nábytku	23.83 m²
0.24	Odborná učebňa	23.63 m²
0.25	Posilňovňa	23.73 m²
0.26	Sklad pomôcok	23.75 m²
0.27	Sklad pomôcok	14.35 m²
0.28	Chodba	9.29 m²
0.29	Predsieň	2.49 m²
0.30	Výťah 1	2.25 m²
0.31	Sklad	3.55 m²
0.32	Sklad	6.71 m²
0.33	Schodisko	7.99 m²
0.34	Sklad	9.83 m²
		500.87 m²

POPIS NOVÝCH PRÁC

- SPÄTNÁ MONTÁŽ POPISNÝCH TABÚL A POPISNÉHO ČÍSLA NA FASÁDU OBJEKTU
- SPÄTNÁ MONTÁŽ POŠTOVEJ SCHRÁNKY Z FASÁDY OBJEKTU
- PO UKONČENÍ ZATEPLOVACÍCH PRÁC SUTERÉNNEJ ČASTI A S TÝM SÚVISIACICH KONŠTRUKCIÍ SA PREVEDIE SPÄTNÝ ZÁSYP VYTVORENEJ RÝHY. ZÁSYP REALIZOVAŤ PÔVODNOU ZEMINOU SO ZHUTNENÍM PO 0,20 m, MIERA HUTNENIA URČENÁ STATIKOM
- PRED REALIZÁCIOU ZATEPLENIA JE POTREBNÉ LOKÁLNE OČISTENIE FASÁDNEJ OMIETKY OD VŠETKÝCH NEČISTÔT, ODSTRÁNENIE NESÚDRŽNÝCH ČASTÍ EXISTUJÚCEJ OMIETKY A MALTY, NÁSLEDNE PREVIESŤ OPRAVU POŠKODENÝCH MIEST POMOCOU VYSPRAVKOVEJ MALTY SO ZAROVNANÍM POVRHU K EXISTUJÚCEJ OMIETKE
- PRED ZATEPLENÍM SOKLOVEJ ČASTI JE PO CELOM OBVODE NUTNÉ PREVIESŤ SANÁCIU PROTI SPODNEJ VODE
- EXISTUJÚCU PODLAHU LOGGIÍ JE NUTNÉ OČISTIŤ OD VŠETKÝCH NEČISTÔT
- ODSTRÁNENIE VŠETKÝCH VÝŤAHOVÝCH KABÍN SO ZARIADENÍM. POPIS NÁVRHU NOVÝCH VÝŤAHOV VIĎ. TECHNICKÚ SPRÁVU. DETAILNÉ RIEŠENIE VÝMENY VÝŤAHOV BUDE BLIŽŠIE ŠPECIFIKOVANÉ VO VYŠŠOM STUPNI PROJEKTOVEJ DOKUMENTÁCIE
- OSTENIA A NADPRAŽIA FASÁDNYCH OKIEN A DVERÍ ZATEPLIŤ POMOCOU TEPELNEJ IZOLÁCIE Z PIR DOSÁK O HR. 20 mm

Ox - NOVÉ HLINÍKOVÉ OKNÁ S IZOLAČNÝM 3-SKLOM, VIĎ. VÝKAZ OKIEN A DVERÍ
Dx - NOVÉ HLINÍKOVÉ DVERE, PRESKLENIE IZOLAČNÝM 3-SKLOM, VIĎ. VÝKAZ OKIEN A DVERÍ
Bx - NOVÁ HLINÍKOVÁ BALKÓNOVÁ ZOSTAVA, VIĎ. VÝKAZ OKIEN A DVERÍ
Prx - KONŠTRUKCIA OCEĽOVÉHO PRÍSTREŠKA

N1 - NOVÝ OKAPOVÝ CHODNÍK Z DRVENÉHO KAMENIVA FR. 16-32, OLEMOVANIE PARKOVÝM BETÓNOVÝM OBRUBNÍKOM O HR. 50 mm
N2 - NOVÉ BALKÓNOVÉ ZÁBRADLIE Z OCELOVEJ KONŠTRUKCIE, VÝPLŇ KOMBINÁCIA ŤAHOKOVU A CEMENTOKOMPOZITNEJ DOSKY
N3 - NOVÝ HRANATÝ ODKVAPOVÝ SYSTÉM Z POZINKOVANÉHO PLECHU
N4 - NOVÉ VETRACIE MRIEŽKY OPATRENÉ SIEŤKOU PROTI HYZU A GRAVITAČNOU ŽALÚZIOU
N5 - NOVÉ VÝŤAHOVÉ KABÍNY S TECHNIKOU
N6 - NOVÁ ATIKA Z POPLASTOVANÉHO PLECHU
N7 - NOVÉ PÄŤKY PRE OCEĽOVÉ STĽPIKY PRÍSTREŠKA Z PROSTÉHO BETÓNU O ROZMERE 800x800 mm DO NEZAMŔZNEJ HĽBKY
N8 - SPÄTNÁ MONTÁŽ PODLAHOVEJ MRIEŽKY
N9 - NOVÉ OCEĽOVÉ ZÁBRADLIE UCHYTENÉ O KONŠTRUKCIU PRÍSTREŠKA, VÝPLŇ Z ŤAHOKOVU
N10 - NOVÝ BALKÓNOVÝ HLINÍKOVÝ PROFIL, napr. Altro drain
N11 - SPÄTNÁ MONTÁŽ NEREZOVÉHO KOMÍNA PRED REALIZÁCIOU ZATEPLENIA FASÁDY, PRED MONTÁŽOU POTREBNÁ ÚPRAVA, VIĎ. DIEL UVK
N12 - SPÄTNÁ MONTÁŽ ODKVAPOVÉHO SYSTÉMU PO UKONČENÍ VÝSPRAVKOV POŠKODENÝCH MIEST FASÁDNEJ OMIETKY A NANESENÍ NOVEJ FASÁDNEJ OMIETKY
N13 - ZAMURovANIE OTVORU POMOCOU PÓROBETÓNOVÝCH TVÁRNIC HR. 150 mm
N14 - NOVÉ OCEĽOVÉ ZÁBRADLIE NA EXTERIÉROVOM SCHODISKU, VÝPLŇ ŤAHOKOV
N15 - NOVÁ PLECHOVÁ KRYTINA Z FALCOVÉHO POZINKOVANÉHO PLECHU
N16 - NOVÁ ODVETRÁVACIA HLAVICA, 17 KS O Ø 150 mm
N17 - NOVÁ ODVETRÁVACIA HLAVICA, 1 KS O Ø 250 mm
N18 - VÝLEZ S NOŽNICOVÝM REBRÍKOM A TERMOIZOLAČNÝM POKLOPOM, UKONČENIE LIŠTAMI A OBVODOVÝM TESNENÍM, U=0,9 W/m²K
N20 - EXISTUJÚCI DAŽĎOVÝ VPUST VÝSKOVO PRISPÔSOBENÝ NOVEJ SKLADBE STREŠNEJ KONŠTRUKCIÍ, UKONČENIE NOVÝM OCHRANNÝM KOŠOM
N21 - SPÄTNÁ MONTÁŽ INTERIÉROVÝCH MREŽÍ, MREŽE PRED MONTÁŽOU OČISTIŤ OD NEČISTÔT A OPATRIŤ NOVÝM 1X ZÁKLADNÝM NÁTEROM + 2 x VRCHNÝ NÁTER V PÔVODNEJ BIELEJ FARBE
N22 - NOVÁ DECENTRÁLNA REKUPERAČNÁ JEDNOTKA, VIĎ. DIEL RV - REKUPERAČNÉ VETRANIE
N23 - VYSPRAVKY PODLAHY PO OSADENÍ ROZVODOV UK, NOVÝ POTER HR. 40 mm + NOVÁ NÁSLAPNÁ VRSTVA, OSADENIE UK VEDENIA VIĎ. DIEL ÚSTREDNÉHO KÚRENIA
N24 - KAPOTÁŽ KÁBLA FOTOVOLTAIKY Z SDK S POŽIARNOU ODOLNOSŤOU EI 60

LEGENDA MATERIÁLOV

- EXISTUJÚCE ZVISLÉ ŽELEZOBETÓNOVÉ KONŠTRUKCIE O HR. 150 mm, PRÍPADNE TEHLOVÉ MURIVO, PÓROBETÓNOVÉ MURIVO
- EXISTUJÚCI ZÁSYP
- EXIST. OBVODOVÁ STENA ZATEPLENÁ KONTAKTNÝM ZATEPLOVACÍM SYSTÉMOM Z XPS O HR. 160 mm
- EXIST. OBVODOVÁ STENA PRI EXTERIÉROVOM SCHODISKU ZATEPLENÁ KONTAKTNÝM ZATEPLOVACÍM SYSTÉMOM Z KAMENNEJ VLNY O HR. 100 mm
- NOVÉ PRIEČKY Z PRESNÝCH PÓROBETÓNOVÝCH TVÁRNIC O HR. 150 mm, 100 mm, NA TENKÉ MALTOVÉ LÔŽKO
- NOVÉ KONŠTRUKCIE

SA1 - SANÁCIA SOKLOVEJ ČASTI

PO ODSTRÁNENÍ KERAMICKÉHO OBKLADU SOKLOVEJ ČASTI A PRED REALIZÁCIOU ZATEPLENIA JE NUTNÉ PO CELOM OBVODE RIEŠIŤ SANÁCIU:

1. POŠKODENÉ MIESTA OBVODOVEJ STENY JE NUTNÉ OČISTIŤ OD VŠETKÝCH NEČISTÔT, MIESTA NESÚDRŽNÝCH ČASTÍ OMIETKY A MALTY JE NUTNÉ ODSTRÁNIŤ
2. REALIZÁCIA SANÁCIE SA PREVEDIE POUŽITÍM PRUŽNEJ IZOLÁCIE NA BÁZE BITÚMENU, NAPR. K100 SCHWARZ
3. VYSPRAVKY PODKLADOVEJ ČASTI PREVIESŤ POMOCOU REPROFILAČNEJ MALTY SO ZAROVNANÍM NA ÚROVEŇ EXISTUJÚCEJ OMIETKY, NAPR. SPERRMORTEL FEIN
4. ZATEPLENIE FASÁDY

SA2 - SANÁCIA LOGGIE

POŠKODENÉ MIESTA ŽELEZOBETÓNOVÝCH STIEN A DOSÁK LOGGIÍ S ODHALENOU VÝSTUŽOM JE PRED REALIZÁCIOU ZATEPLENIA POTREBNÉ OŠETRIŤ (predpokladaná poškodená plocha činí 10% z celkovej plochy loggií):

1. MIESTA POŠKODENÝCH, NESÚDRŽNÝCH A SKÁRBONÁVANÝCH BETÓNOVÝCH ČASTÍ JE NUTNÉ ODSTRÁNIŤ
2. ODHALENÚ KONŠTRIKČNÚ VÝSTUŽ JE NUTNÉ MECHANICKY OČISTIŤ OD KORÓZIE, PRACHU A AKÝCHKOĽVEK ĎALŠÍCH NEČISTÔT
3. NA VYČISTENÚ VÝSTUŽ SA APLIKUJE ANTIKORÓZNY NÁTER, NAPR. KORROHAFT PLUS (tento konkrétny prípravok plní aj funkciu adhéznemo mostíka)
4. VYSPRAVENIE POŠKODENÝCH PLÔCH POMOCOU REPROFILAČNEJ MALTY, NAPR. QUELLMORTEL

V PRÍPADE POŠKODENÝCH POVRCHOVÝCH MIEST LOGGIÍ (poškodené omietky)

1. OČISTENIE STIEN LOGGIÍ OD VŠETKÝCH NEČISTÔT, NESÚDRŽNE MIESTA OMIETOK ODSTRÁNIŤ
2. VYSPRAVENIE POŠKODENÝCH PLÔCH POMOCOU OPRAVNEJ MALTY, NAPR. SPERRMORTEL FEIN

SKLADBA OBVODOVÉHO PLÁŠŤA

OP1 - KONTAKTNÝ ZATEPLOVACÍ SYSTÉM Z XPS DO V=0,60 m OD UT

- SOKLOVÁ FASÁDNA OMIETKA	HR. 2 mm
- PENETRAČNÝ NÁTER	
- VYSTUŽENÁ VRSTVA Z LEPIACEJ STIERKY A SKLOTEXTÍLNEJ MRIEŽKY	HR. 3 mm
- VYROVNÁVACIA VRSTVA Z LEPIACEJ STIERKY	HR. 3 mm
- TEPELNÁ IZOLÁCIA Z XPS DO VÝŠKY 0,60m OD UT	HR. 160 mm
- SANÁCIA PÔVODNÉHO MURIVA	
- PÔVODNÁ PRÍMUROVKA	HR. 100 mm
- PÔVODNÁ HYDROIZOLÁCIA	
- PÔVODNÉ MURIVO	HR. 200 mm
- PÔVODNÁ VNÚTORNÁ OMIETKA	HR. 10 mm

OP2 - KONTAKTNÝ ZATEPLOVACÍ SYSTÉM Z XPS DO V=0,60 m OD UT

- SOKLOVÁ FASÁDNA OMIETKA	HR. 2 mm
- PENETRAČNÝ NÁTER	
- VYSTUŽENÁ VRSTVA Z LEPIACEJ STIERKY A SKLOTEXTÍLNEJ MRIEŽKY	HR. 3 mm
- VYROVNÁVACIA VRSTVA Z LEPIACEJ STIERKY	HR. 3 mm
- TEPELNÁ IZOLÁCIA Z XPS DO VÝŠKY 0,60m OD UT	HR. 160 mm
- SANÁCIA PÔVODNÉHO MURIVA	
- PÔVODNÁ PRÍMUROVKA Z TEHÁL	HR. 125 mm
- PÔVODNÁ HYDROIZOLÁCIA	
- PÔVODNÁ ŽELEZOBETÓNOVÁ STENA	HR. 270 mm
- PÔVODNÁ VNÚTORNÁ OMIETKA	HR. 10 mm

OP3 - KONTAKTNÝ ZATEPLOVACÍ SYSTÉM Z KAMENNEJ VLNY

- SOKLOVÁ FASÁDNA OMIETKA	HR. 2 mm
- PENETRAČNÝ NÁTER	
- VYSTUŽENÁ VRSTVA Z LEPIACEJ STIERKY A SKLOTEXTÍLNEJ MRIEŽKY	HR. 3 mm
- VYROVNÁVACIA VRSTVA Z LEPIACEJ STIERKY	HR. 3 mm
- TEPELNÁ Z KAMENNEJ VLNY (λ=0,035W/mK)	HR. 160 mm
- PENETRÁCIA	
- PÔVODNÁ PRÍMUROVKA Z TEHÁL	HR. 125 mm
- PÔVODNÁ HYDROIZOLÁCIA	
- PÔVODNÁ ŽELEZOBETÓNOVÁ STENA	HR. 270 mm
- PÔVODNÁ VNÚTORNÁ OMIETKA	HR. 10 mm

OP4a - KONTAKTNÝ ZATEPLOVACÍ SYSTÉM Z KAMENNEJ VLNY

- SOKLOVÁ FASÁDNA OMIETKA	HR. 2 mm
- PENETRAČNÝ NÁTER	
- VYSTUŽENÁ VRSTVA Z LEPIACEJ STIERKY A SKLOTEXTÍLNEJ MRIEŽKY	HR. 3 mm
- VYROVNÁVACIA VRSTVA Z LEPIACEJ STIERKY	HR. 3 mm
- TEPELNÁ IZOLÁCIA KAMENNEJ VLNY (λ=0,035W/mK)	HR. 180 mm
- PÔVODNÁ PRÍMUROVKA Z TEHÁL	HR. 125 mm
- PÔVODNÁ HYDROIZOLÁCIA	
- PÔVODNÁ ŽELEZOBETÓNOVÁ STENA	HR. 270 mm
- PÔVODNÁ VNÚTORNÁ OMIETKA	HR. 10 mm

OP4b - KONTAKTNÝ ZATEPLOVACÍ SYSTÉM Z KAMENNEJ VLNY

- FASÁDNA OMIETKA	HR. 2 mm
- PENETRAČNÝ NÁTER	
- VYSTUŽENÁ VRSTVA Z LEPIACEJ STIERKY A SKLOTEXTÍLNEJ MRIEŽKY	HR. 3 mm
- VYROVNÁVACIA VRSTVA Z LEPIACEJ STIERKY	HR. 3 mm
- TEPELNÁ IZOLÁCIA KAMENNEJ VLNY (λ=0,035W/mK)	HR. 180 mm
- PENETRAČNÝ NÁTER	
- PÔVODNÁ EXTERIÉROVÁ OMIETKA	HR. 10 mm
- PÔVODNÝ PÓROBETÓNOVÝ PANEL	HR. 300 mm
- PÔVODNÁ VNÚTORNÁ OMIETKA	HR. 10 mm

OP5 - KONTAKTNÝ ZATEPLOVACÍ SYSTÉM Z KAMENNEJ VLNY

- FASÁDNA OMIETKA	HR. 2 mm
- PENETRAČNÝ NÁTER	
- VYSTUŽENÁ VRSTVA Z LEPIACEJ STIERKY A SKLOTEXTÍLNEJ MRIEŽKY	HR. 3 mm
- VYROVNÁVACIA VRSTVA Z LEPIACEJ STIERKY	HR. 3 mm
- TEPELNÁ IZOLÁCIA KAMENNEJ VLNY (λ=0,035W/mK)	HR. 180 mm
- PENETRAČNÝ NÁTER	
- PÔVODNÁ EXTERIÉROVÁ OMIETKA	
- PÔVODNÝ PÓROBETÓNOVÝ PANEL	HR. 250 mm
- PÔVODNÁ ŽELEZOBETÓNOVÁ STENA	HR. 150 mm
- PÔVODNÁ VNÚTORNÁ OMIETKA	

OP6 - KONTAKTNÝ ZATEPLOVACÍ SYSTÉM Z KAMENNEJ VLNY

- FASÁDNA OMIETKA	HR. 2 mm
- PENETRAČNÝ NÁTER	
- VYSTUŽENÁ VRSTVA Z LEPIACEJ STIERKY A SKLOTEXTÍLNEJ MRIEŽKY	HR. 3 mm
- VYROVNÁVACIA VRSTVA Z LEPIACEJ STIERKY	HR. 3 mm
- TEPELNÁ IZOLÁCIA KAMENNEJ VLNY (λ=0,035W/mK)	HR. 180 mm
- PENETRAČNÝ NÁTER	
- PÔVODNÁ EXTERIÉROVÁ OMIETKA	
- PÔVODNÉ MURIVO	HR. 250 mm
- PÔVODNÁ VNÚTORNÁ OMIETKA	

OP7 - KONTAKTNÝ ZATEPLOVACÍ SYSTÉM Z KAMENNEJ VLNY

- FASÁDNA OMIETKA	HR. 2 mm
- PENETRAČNÝ NÁTER	
- VYSTUŽENÁ VRSTVA Z LEPIACEJ STIERKY A SKLOTEXTÍLNEJ MRIEŽKY	HR. 3 mm
- VYROVNÁVACIA VRSTVA Z LEPIACEJ STIERKY	HR. 3 mm
- TEPELNÁ IZOLÁCIA Z KAMENNEJ VLNY (λ=0,035W/mK)	HR. 100 mm
- PÔVODNÁ EXTERIÉROVÁ OMIETKA	
- PÔVODNÝ PÓROBETÓNOVÝ PANEL	HR. 250 mm
- PÔVODNÁ ŽELEZOBETÓNOVÁ STENA	HR. 150 mm
- PÔVODNÁ VNÚTORNÁ OMIETKA	

POZNÁMKY

Zhotoviteľ je povinný o zistených chybách v dokumentácii neodkladne informovať projektanta.
Zhotoviteľ je povinný zmeny a úpravy konštrukčného riešenia konzultovať s projektantom.
Zhotoviteľ je povinný skutočné rozmery skontrolovať na stavbe.

- AK SA VYSKYTNÚ NOVÉ SKUTOČNOSTI, KTORÉ MAJÚ VPLYV NA REALIZÁCIU STAVBY, PROJEKTANT SI VYHRADZUJE PRÁVO NA ZMENU PROJEKTU POČAS REALIZÁCIE.
- STATIK SI VYHRADZUJE PRÁVO NA ZMENU PROJEKTOVEJ DOKUMENTÁCIE POČAS REALIZÁCIE AJ Z INÝCH VECNÝCH DÔVODOV V ZÁUJME DOSIAHNUTIA VÄČŠEJ BEZPEČNOSTI STAVBY.
- KONŠTRUKCIE, KTORÉ NIE SÚ ZAZNAČENÉ VO VÝKRESOVEJ DOKUMENTÁCII SA BLIŽŠIE ŠPECIFIKUJÚ POČAS REALIZÁCIE.
- PRI PRESTAVBE JE NUTNÉ DODRŽAŤ VŠETKY PREDPISY A ŠPECIFIKÁCIE PODĽA NARIADENÍ VÝROBCOV MATERIÁLOV A PRVKOV, KTORÉ NIE SÚ V PROJEKTE BLIŽŠIE ŠPECIFIKOVANÉ.
- PRI NEŠPECIFIKOVANÝCH KRITÉRIÍ JE NUTNÉ DODRŽAŤ ZÁKONY, TECHNICKÉ NORMY A PREDPISY
- VŠETKY DELIACE KONŠTRUKCIE MUSIA VYHOVOVAŤ NORMÁM Z HĽADISKA ZVUKOVEJ POHODY, TEPELNEJ POHODY, POŽIARNEJ BEZPEČNOSTI.
- SO VZNIKNUTÝM STAVEBNÝM ODPADOM JE NUTNÉ NARÁBAŤ NA ZÁKLADE POPISU V TECHNICKEJ SPRÁVE
- PROJEKTOVÁ DOKUMENTÁCIA JE VYHOTOVENÁ V POTROBNOSTI PRE VYDANIE STAVEBNÉHO POVOLENIA
- JEDNOTLIVÉ NÁZVY MATERIÁLOV, KTORÉ SA VYSKYTUJÚ V PROJEKTOVEJ DOKUMENTÁCII SÚ UVEDENÉ AKO PRÍKLADY A V ZMYSLE ZÁKONA Č. 25/2006 ZB.Z. MÔŽU BYŤ NAHRADENÉ EKVIVALENTNÝMI VÝROBKAMI S ROVNAKÝMI TECHNICKÝMI PARAMETRAMI, PRI ZACHOVANÍ ALEBO ZVÝŠENÍ TECHNICKEJ KVALITY BEZ NÁRONKU NA ZVÝŠENIE CENY. NAHRADENIE MATERIÁLOV JE NUTNÉ ODSÚHLASIŤ ZÁSTUPCOM STAVEBNÍKA, STAVEBNÝM DOZOROM A PROJEKTANTOM.

UPOZORNENIE

PRI VYPRACOVANÍ PROJEKTOVEJ DOKUMENTÁCIE NEBOLI REALIZOVANÉ SONDY DO VŠETKÝCH NOSNÝCH KONŠTRUKCIÍ OBJEKTU, STRECHY A ZÁKLADOV. VZHĽADOM NA NAVHOVANÉ REKONŠTRUKČNÉ PRÁCE ODPORÚČAME PRED ZAČATÍM REALIZÁCIE VYPRACOVAŤ TAKÉTO SONDY PRE POTREBY OVERENIA JEDNOTLIVÝCH SKLADIEB NOSNÝCH KONŠTRUKCIÍ A ZISTENIA SÚČASTNÉHO STAVU DANÝCH KONŠTRUKCIÍ!
PRED REALIZÁCIOU RÝHY OKOLO CELÉHO OBJEKTU JE NUTNÉ PREVERIŤ HĽBKU ZÁKLADOVÝCH KONŠTRUKCIÍ STIEN LOGGIÍ. PRI VYKOPOVÝCH PRÁCACH JE NUTNÉ DBAŤ NA OCHRANU ZÁKLADOVÝCH KONŠTRUKCIÍ PRED PODKOPANÍM!

± 0,000 = PÔVODNÁ PODLAHA NA 1.NP

JEGON
Architektonická kancelária
Š. Kukuriu 12, MICHALOVCE
www.jegon.sk
+421 (0)56 6433457

INVESTOR:	Hotelová akadémia, Radničné námestie 1, 052 01 Spišská Nová Ves
MIESTO STAVBY:	ulica Slovenská 56/2551,k.ú. Spišská Nová Ves, p.č. 54, 89/3
AUTOR:	Ing. Jozef Gonos
ZOD.PROJEKTANT:	Ing. Jozef Gonos
PROJEKTANT:	Ing. Mária Albrechtová
STAVBA:	**ZNÍŽENIE ENERGETICKEJ NÁROČNOSTI ŠKOLSKÉHO INTERNÁTU**
STAVEBNÝ OBJEKT:	SO 01 - ŠKOLSKÝ INTERNÁT
NÁZOV VÝKRESU:	Pôdorys 1.PP - nový stav

DIEL	ARCH.Č.	FORMÁT	DÁTUM	MIERKA
ASR	1504	10xA4	10/2022	1 : 50

Č. PARE

STUPEŇ PD:
STAVEBNÉ POVOLENIE

Č.VÝKRESU: 1504-01-ASR-10

TENTO PROJEKT JE DUŠEVNÝM VLASTNÍCTVOM AUTORA