



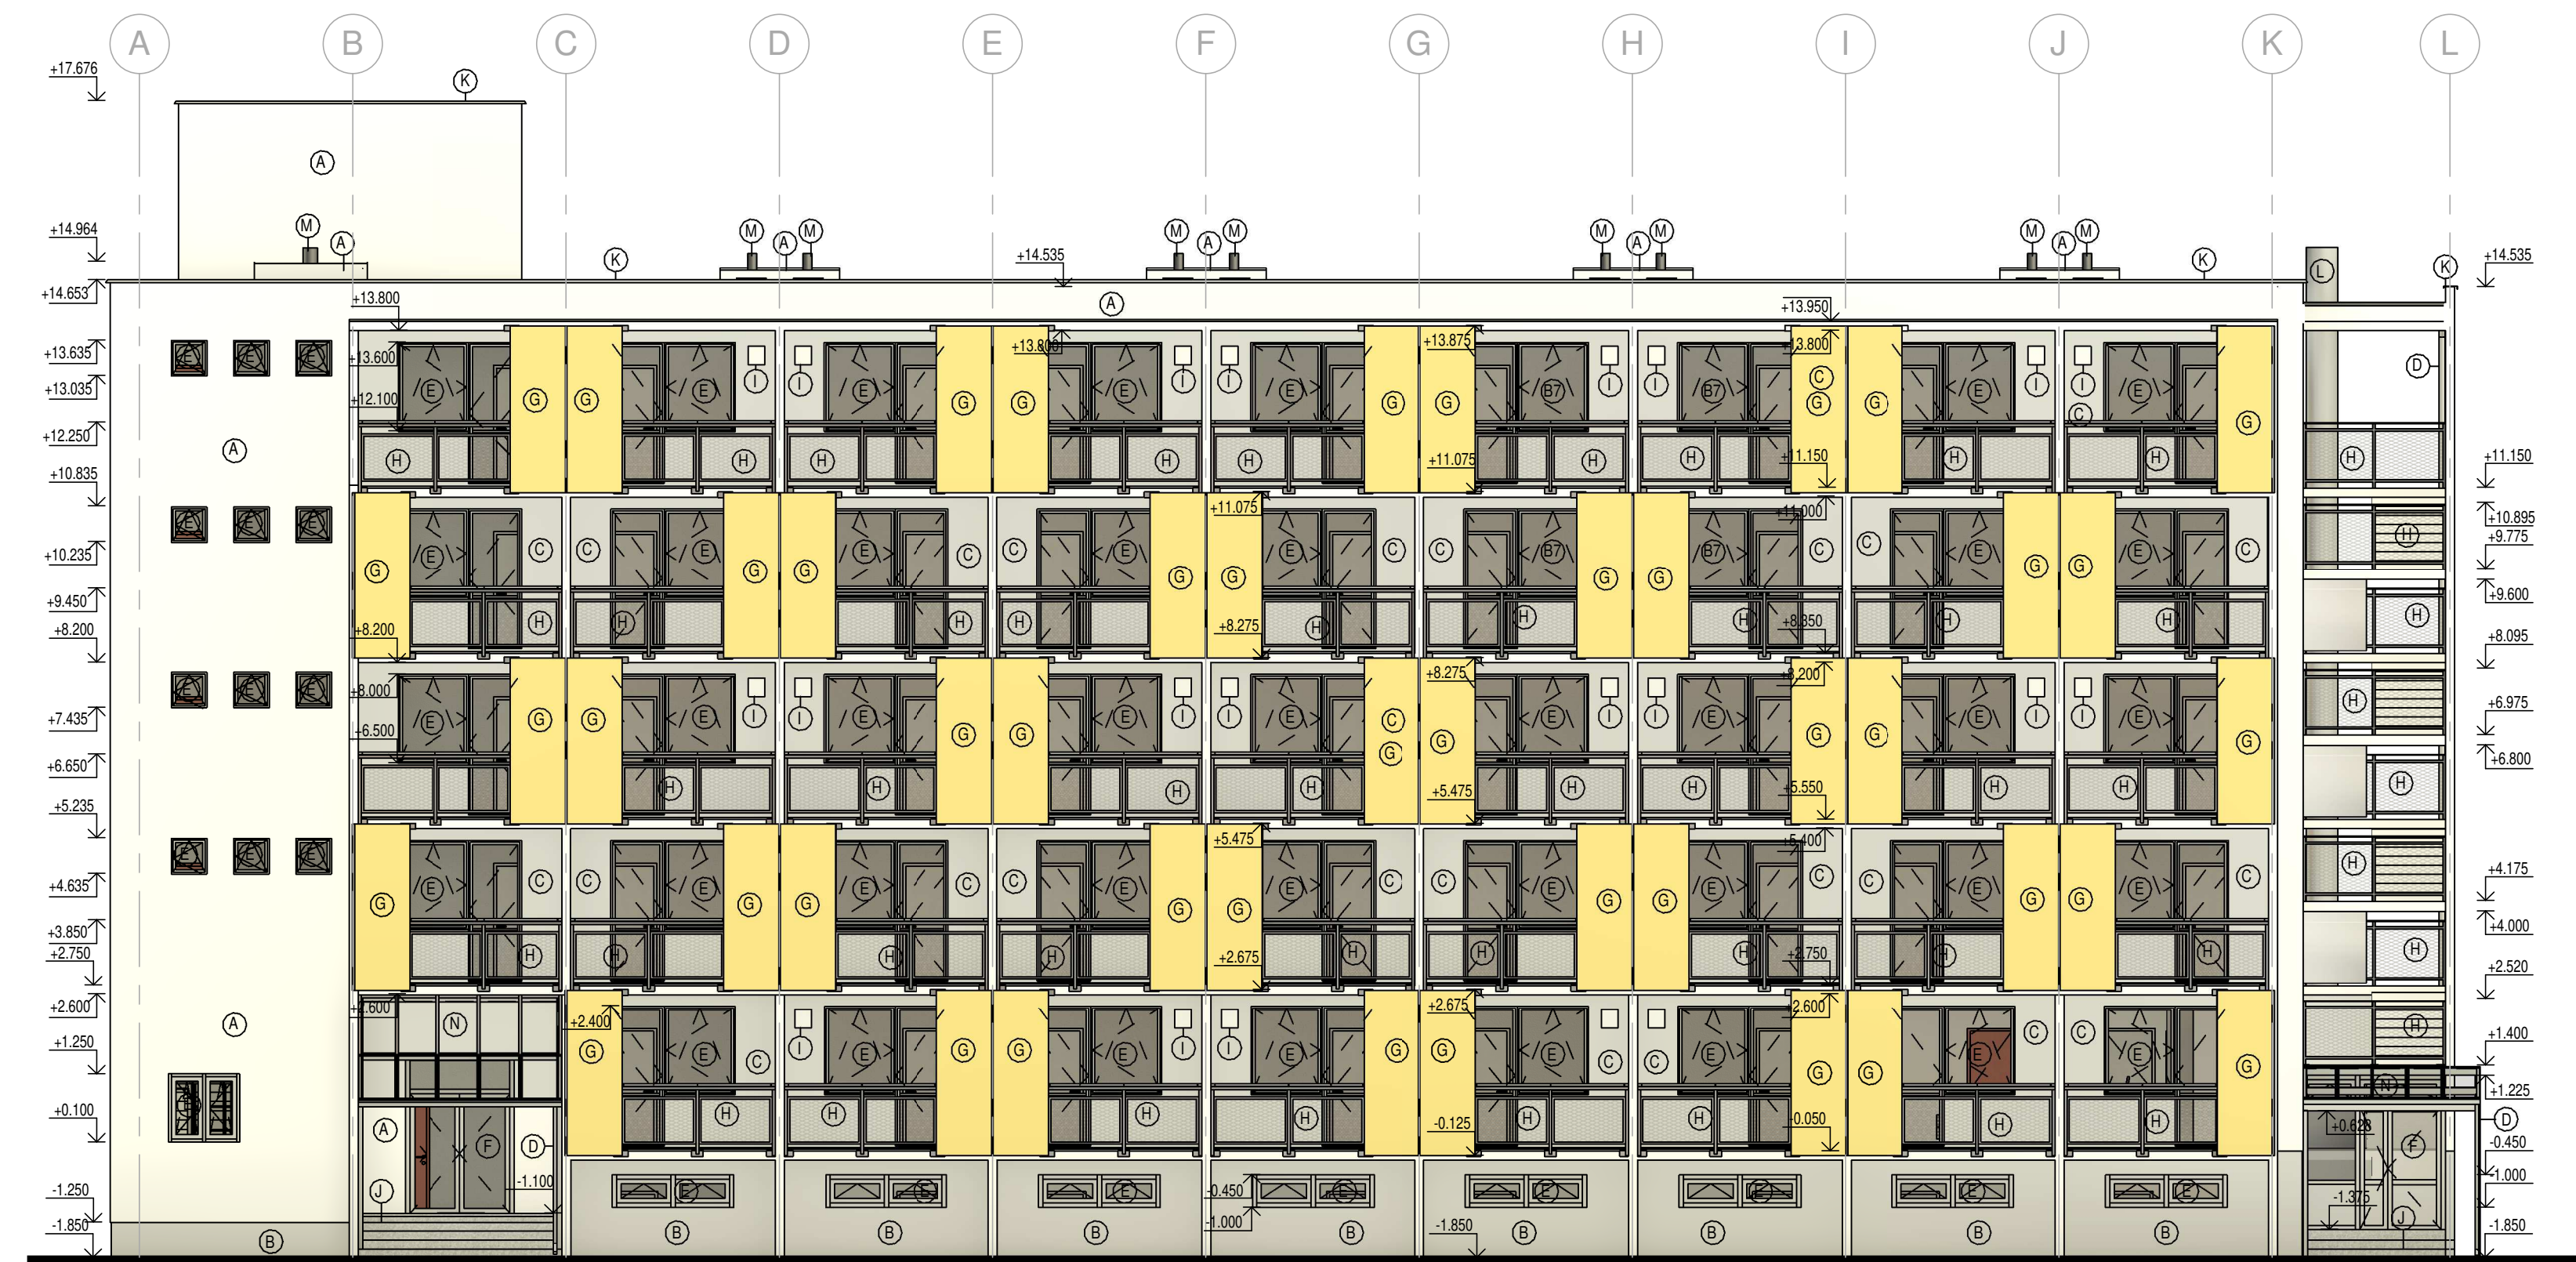


JUHOVÝCHODNÝ POHĽAD

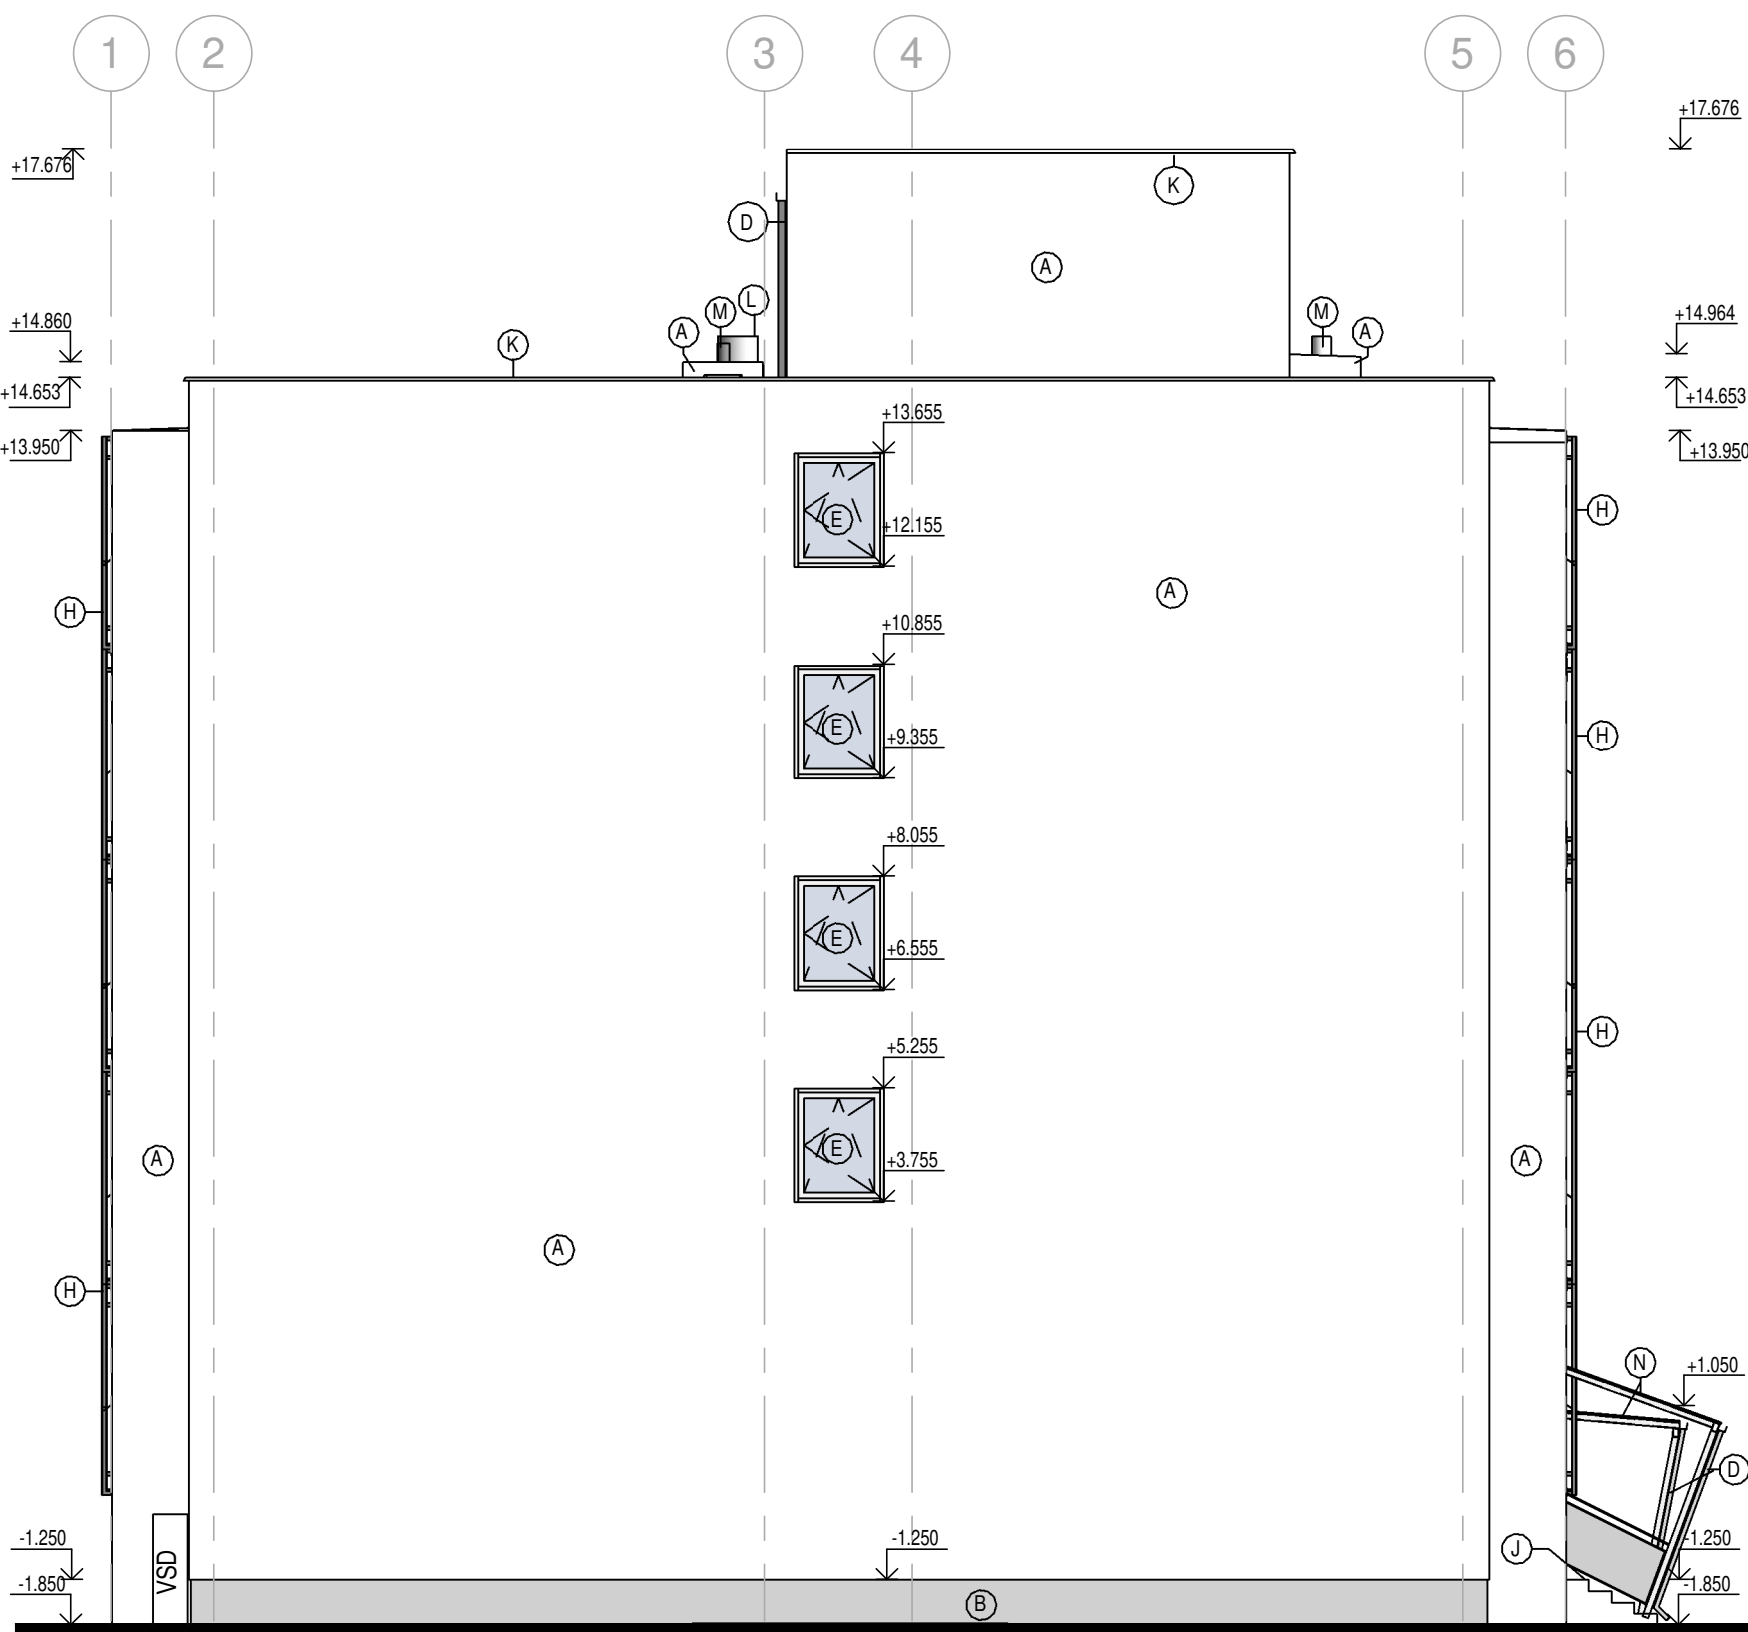

JUHOZÁPADNÝ POHĽAD



SEVEROZÁPADNÝ POHĽAD

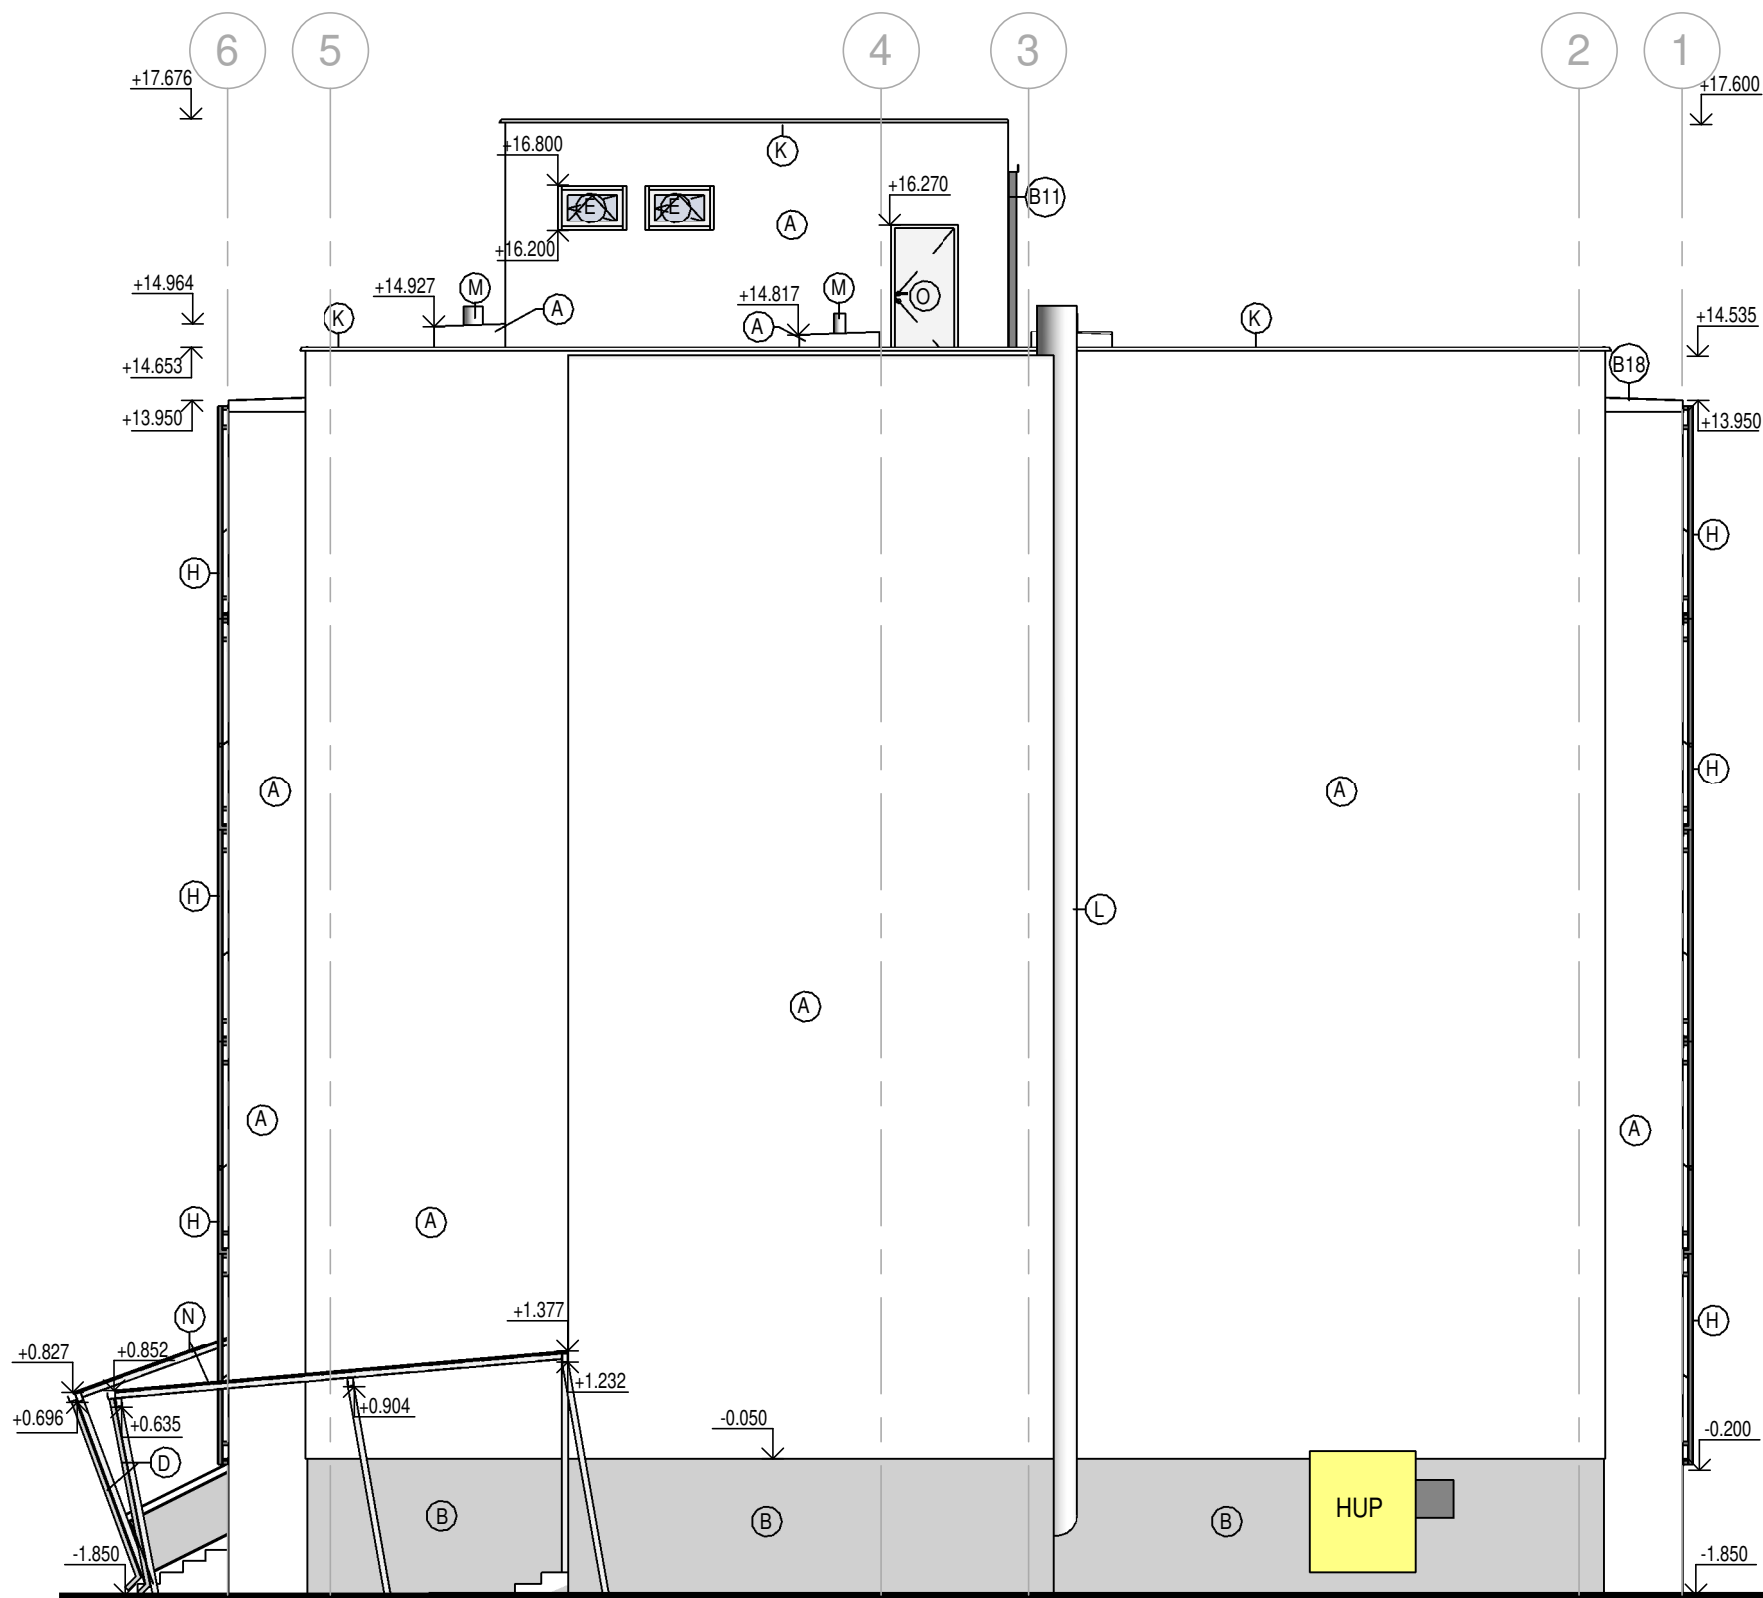

SEVEROVÝCHODNÝ POHĽAD

LEGENDA

- A - TENKOVĽSTVOVÁ SILIKÓNOVÁ FASÁDNA OMIETKA, VEĽKOSŤ ZRNA 1,5 mm, FARBA BIELA
- B - TENKOVĽSTVOVÁ SOKLOVÁ SILIKÓNOVÁ OMIETKA, VEĽKOSŤ ZRNA 1,5 mm, FARBA SVETLOSIVÁ
- C - TENKOVĽSTVOVÁ SILIKÓNOVÁ FASÁDNA OMIETKA, VEĽKOSŤ ZRNA 1,5 mm, FARBA SVETLOSIVÁ
- D - POZINKOVANÝ OKVAPOVÝ SYSTÉM
- E - HLINIKOVÉ OKNÁ S IZOLAČNÝM 3-SKLOM, FARBA RAMU SVETLOSIVÁ
- F - HLINIKOVÉ DVERE S IZOLAČNÝM 3-SKLOM, FARBA RAMU SVETLOSIVÁ
- G - CEMENTOKOMPOZITNÉ DOSKY, FARBA ŽLTÁ
- H - OCEĽOVÉ ZÁBRADLIE, FARBA TMAVOSIVÁ
- I - DECENTRÁLNA REKUPERAČNÁ JEDNOTKA, HLAVICA BIELEJ FARBY
- J - MRAZUZVODNÁ TERACO DLAŽBA V ŠEDOM ODTIENI
- K - OPLECHOVANIE Z POZINKOVANÉHO PLECHU HR. 0,8 mm
- L - EXIST. NEREZOVÝ KOMÍN
- M - NEREZOVÁ ODVETRAVACIA HLAVICA
- N - PRESKLENÝ PRÍSTREŠOK
- O - HLINIKOVÉ DVERE S TEPELNOIZOLAČNOU VÝPLŇOU, FARBA SVETLOSIVÁ


POZNÁMKY

- Zhotoviteľ je povinný o zistených chýbách v dokumentácii neodkladne informovať projektanta.
- Zhotoviteľ je povinný zmeny a úpravy konštruktívneho riešenia konzultovať s projektantom.
- Zhotoviteľ je povinný skutočné rozmery skontrolovať na stavbe.
- AK SA VYSKYTNÚ NOVÉ SKUTOČNOSTI, KTORÉ MAJÚ VPLYV NA REALIZÁCIU STAVBY, PROJEKTANT SI VYHRADZUJE PRÁVO NA ZMENU PROJEKTU POČAS REALIZÁCIE.
- STATIK SI VYHRADZUJE PRÁVO NA ZMENU PROJEKTOVEJ DOKUMENTÁCIE POČAS REALIZÁCIE AJ Z INÝCH VEČNÝCH DŮVODOV V ZÁJEME DOSIAHNUTIA VÄČŠIEJ BEZPEČNOSTI STAVBY.
- KONŠTRUKCIE, KTORÉ NIE SÚ ZAZNAČENÉ VO VÝKRESOVEJ DOKUMENTÁCII SA BLIŽŠIE ŠPECIFIKUJÚ POČAS REALIZÁCIE.
- PRI PRESTAVBE JE NUTNÉ DODRŽAŤ VŠETKY PREDPISY A ŠPECIFIKÁCIE PODĽA NARIADENÍ VÝROBCOV MATERIÁLOV A PRVKOV, KTORÉ NIE SÚ V PROJEKTE BLIŽŠIE ŠPECIFIKOVANÉ.
- PRI NESPECIFIKOVANÍ KRITÉRIÍ JE NUTNÉ DODRŽAŤ ZÁKONY, TECHNICKÉ NORMY A PREDPISY.
- VŠETKY DELIACE KONŠTRUKCIE MUSIA VYHOVUVAŤ NORMAM Z HĽADISKA ZVUKOVEJ POKOJY, TEPELNEJ POKOJY, POŽIARNEJ BEZPEČNOSTI.
- SO VZNIKNUTÝM STAVEBNÝM ODPADOM JE NUTNÉ NARÁBAŤ NA ZÁKLADE POPISU V TECHNICKÉJ SPRÁVE.
- PROJEKTOVÁ DOKUMENTÁCIA JE VYHOTOVENÁ V PODROBNOSTI PRE VYDANIE STAVEBNÉHO POVOLENIA.
- PŮVODNÁ SKLADBA STREŠNEJ KONŠTRUKCII NIE JE ZNÁMA Z DŮVODOU NEZACHOVANIA PŮVODNEJ PROJEKTOVEJ DOKUMENTÁCIE A PRI OBĽADKE OBJEKTU NEBOU VYKONANÉ SONDY STREŠNÉHO PLÁŠŤA.
- JEDNOTLIVÉ NÁZVY MATERIÁLOV, KTORÉ SA VYSKYTUJÚ V PROJEKTOVEJ DOKUMENTÁCII SÚ UVEDENÉ AKO PŘÍKLADY A V ZMYSLE ZÁKONA Č. 25/2006 Z.B. Z. MOŽU BYŤ NAHRADENÉ EKVIVALENTNÝMI VÝROBKAMI S ROVNAKÝMI TECHNICKÝMI PARAMETRAMI. PRI ZACHOVANÍ ALEBO ZVÝŠENÍ TECHNICKÉJ KVALITY BEZ NÁROKU NA ZVÝŠENIE CENY, NAHRADENIE MATERIÁLOV JE NUTNÉ ODSÚHLASIŤ ZÁSTUPCOM STAVEBNÍKA, STAVEBNÝM DOZOROM A PROJEKTANTOM.

UPOZORNENIE

- PRI VYPRACOVANÍ PROJEKTOVEJ DOKUMENTÁCIE NEBOU REALIZOVANÉ SONDY DO VŠETKYCH NOSNÝCH KONŠTRUKCII OBJEKTU, STRECHY A ZÁKLADOV. VZHĽADOM NA NAVHOVANÉ REKONŠTRUKČNÉ PRÁCE ODPORÚČAME PRED ZACATÍM REALIZÁCIE VYPRACOVAŤ TAKÉTO SONDY PRE POTREBY OVERENIA JEDNOTLIVÝCH SKLADIEB NOSNÝCH KONŠTRUKCII A ZISTENIA SÚČASNÉHO STAVU DANYCH KONŠTRUKCII.
- PRED REALIZÁCIOU RYHY OKOLO CEĽHO OBJEKTU JE NUTNÉ PREVERIŤ HĽBKU ZÁKLADOVÝCH KONŠTRUKCII STIEN LOGGII. PRI VÝKOPOVÝCH PRÁČACH JE NUTNÉ DBAŤ NA OCHRANU ZÁKLADOVÝCH KONŠTRUKCII PRED PODKOPANÍM.

± 0,000 = PŮVODNÁ PODLAHA NA 1.NP

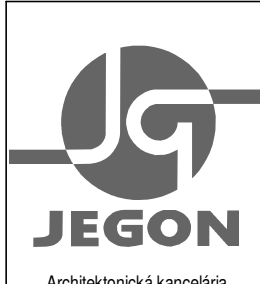 Architektonická kancelária Š. Kukuza 12, MICHALOVCE www.jegon.sk +421 (0)56 6433457	INVESTOR: Hotelová akadémia, Radničné námestie 1, 052 01 Spišská Nová Ves	Č. PARE
	Miesto stavby: ulica Slovenská 56/2551,k.u. Spišská Nová Ves, p.č. 54, 693	
	Autor: Ing. Jozef Gonos	
	ZOD. PROJEKTANT: Ing. Jozef Gonos	
PROJEKTANT: Ing. Mária Albrechtová	STAVBA: ZNÍŽENIE ENERGETICKEJ NÁROČNOSTI ŠKOLSKÉHO INTERNÁTU	
STAVEBNÝ OBJEKT: SO 01 - ŠKOLSKÝ INTERNÁT		
NÁZOV VÝKRESU: Pohľady - nový stav		
DIEL: ASR	ARCH.Č.: 1504	FORMÁT: 10x44
DATUM: 09.2022	MIERKA: 1 : 100	
TENTO PROJEKT JE DUŠEVNÝM VLASTNÍCTVOM AUTORA		

Č. VÝKRESU: 1504-01-ASR-16