
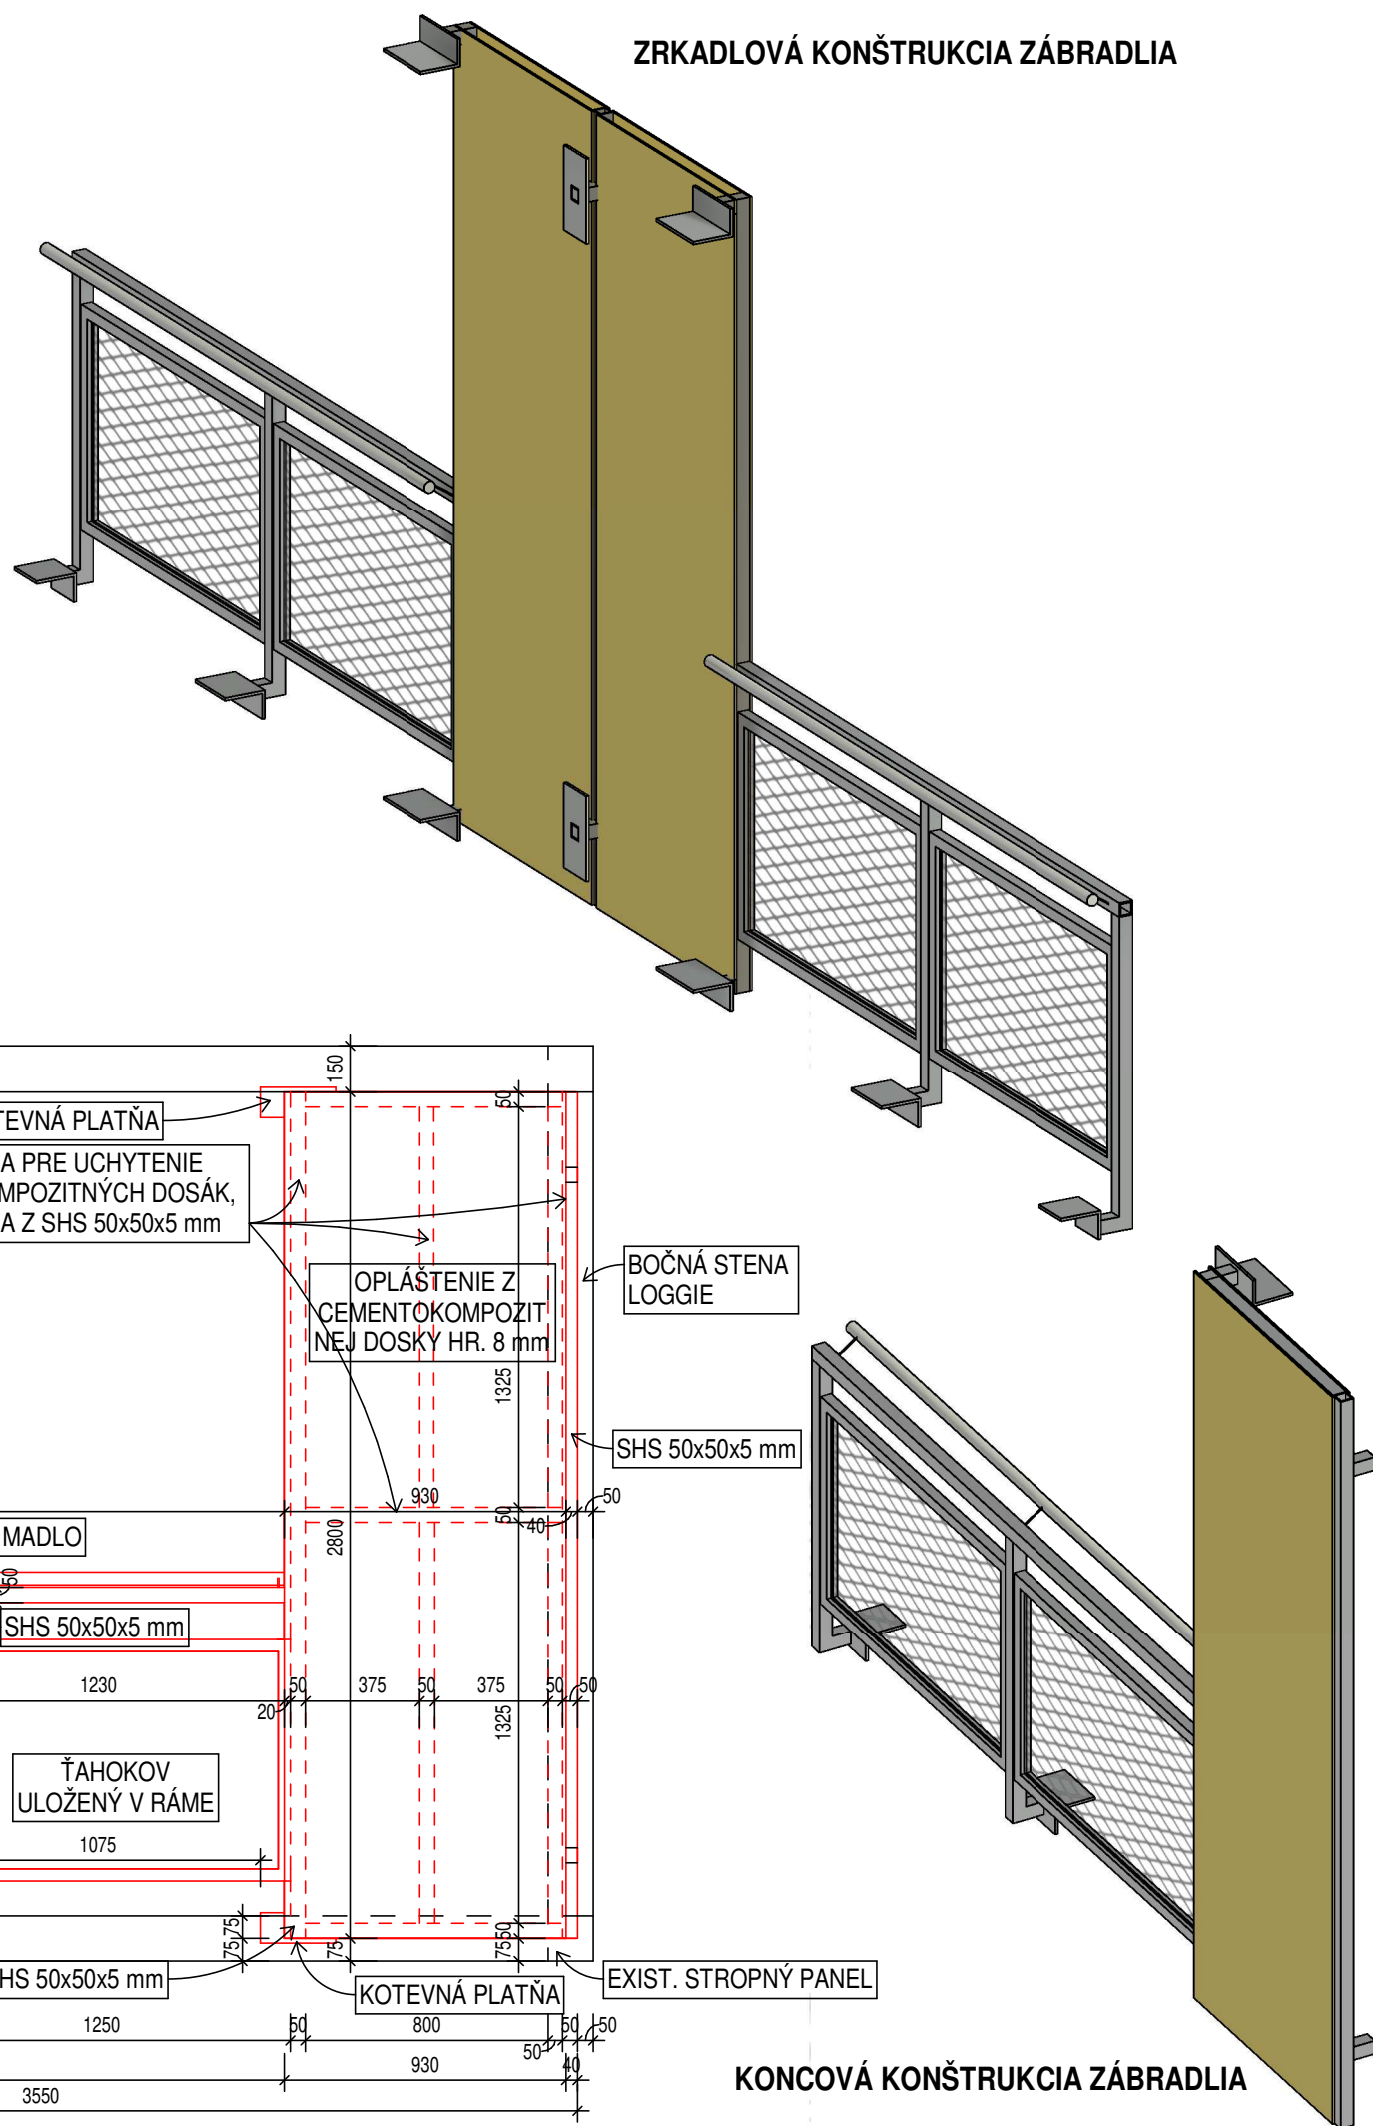


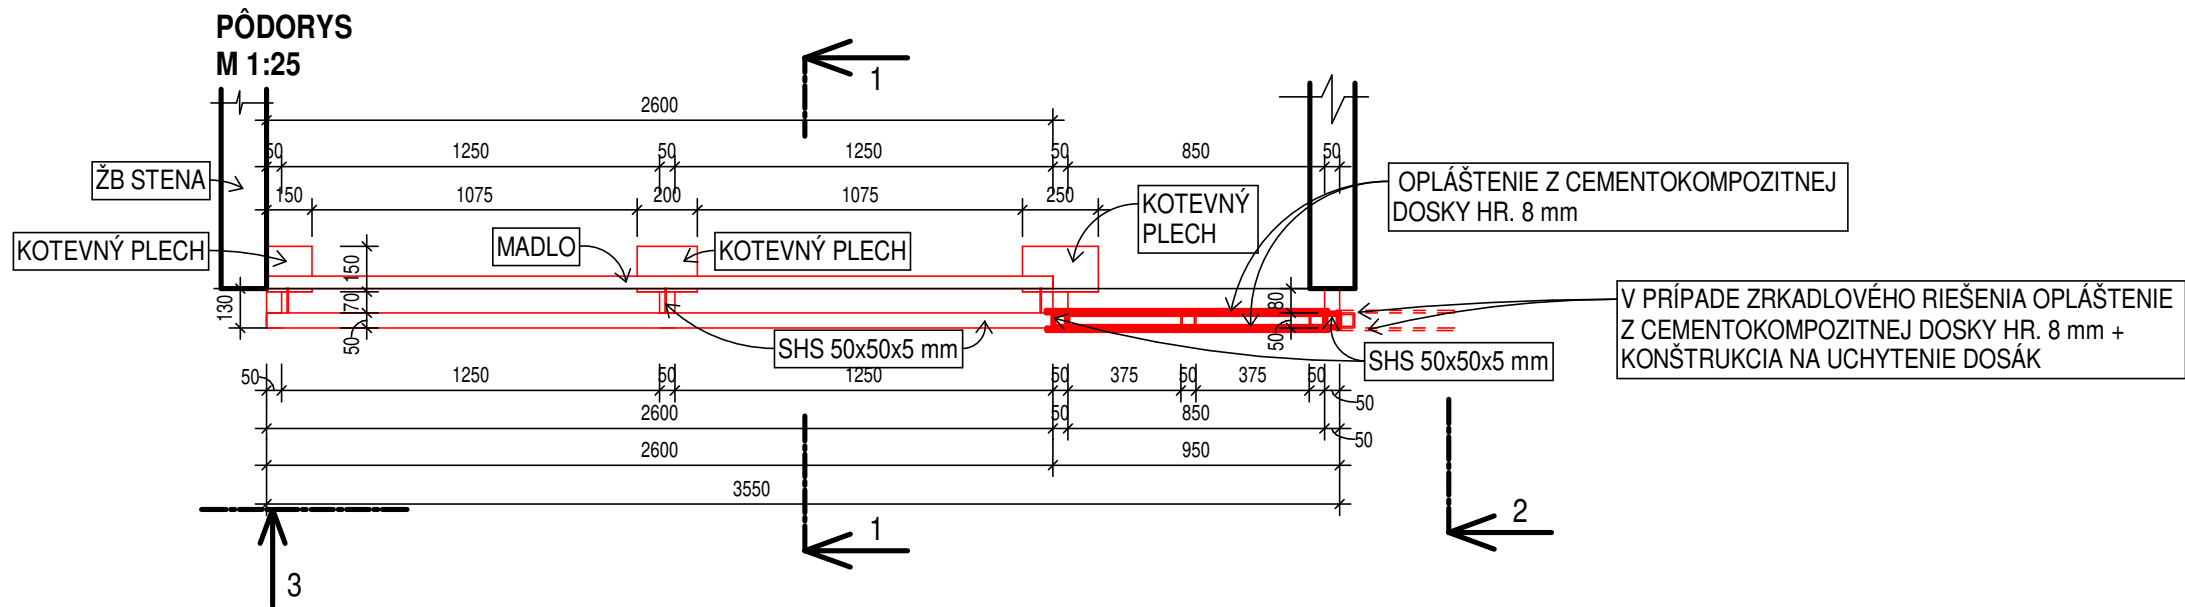

POPIS NAVRHOVANEJ KONŠTRUKCIE ZÁBRADLIA NA LOGGII:

- PRED REALIZÁCIOU OCELOVEJ KONŠTRUKCIE JE POTREBNÉ PRESNÉ ZAMERANIE SKUTOČNÝCH ROZMEROV NA STAVBE
- PRED REALIZÁCIOU OCELOVEJ KONŠTRUKCIE JE POTREBNÉ VYPRACOVAŤ DIELENSKÚ DOKUMENTÁCIU, ČO ZABEZPEČÍ REALIZÁTOR STAVBY
- POVRCHOVÁ ÚPRAVA OCELOVEJ KONŠTRUKCIE ZÁBRADLIA LOGGII: 1x ZÁKLADNÝ ANTIKORÓZNY NÁTER + 2 x VRCHNÝ NÁTER FARBA PRACHOVÁ SIVÁ RAL 7037
- OCELOVÉ STĽPIKY/NOSNIKY SÚ KOTVENÉ CEZ KOTEVNÉ PLATNE O HR. 10 mm NA CHEMICKÝ KOTVU DO EXISTUJÚCEJ ŽELEZOBETÓNOVEJ KONŠTRUKCIE LOGGIE (bližší popis vo vyššom stupni PD / dielenskej dokumentácii)
- ROZMIESTNENIE KONŠTRUKCIÍ VIĎ. VÝKRES POHLADOV
- VNÚTORNÝ RÁM PRE UCHYTENIE CEMENTOKOMPOZITNÝCH DOSÁK JE DODÁVKOU VYBRANÉHO DODÁVATEĽA DOSÁK, RÁM UCHYTENÝ O OCELOVÚ KONŠTRUKCIU Z PROFILOV SHS 50x50x5 mm
- OPLÁSTENIE CEMENTOKOMPOZITNOU DOSKOU Z 2 STRÁN
- CEMENTOKOMPOZITNÉ DOSKY V ŽLTOM PREVEDENÍ HR. 8 mm, OBJEMOVÁ HMOTNOSŤ 1 750 kg/m³, PRUŽNOSŤ ZA OHYBU 24 MPa, POŽIARNÁ ODOLNOSŤ A2-s1 d0, ROZMER JEDNEJ DOSKY 2,8 x 0,93 m
- V PRÍPADE ZRKADLOVÉHO RIEŠENIA KONŠTRUKCIE KONCOVÝ STĽPIK SLUŽIACI NA UCHYTENIE CEMENTOKOMPOZITNÝCH DOSÁK JE SPOLOČNÝ PRE OBE ZOSTAVY
- OCELOVÉ MADLO Ø 50 mm, DL. 2,58 m
- VÝPLŇ ZÁBRADLIA RIEŠENÁ Z ŤAHOKOVU S KOSOŠTVORCOVÝMI OKAMI HR. 1 mm, ŤAHOKOV VLOŽENÝ DO OCELOVÉHO RÁMU
- CELKOVÁ ORIENTAČNÁ HMOTNOSŤ JEDNEJ KONCOVEJ OCELOVEJ KONŠTRUKCIE = 280 kg, MNOŽSTVO 11 KS
- CELKOVÁ ORIENTAČNÁ HMOTNOSŤ JEDNEJ ZRKADLOVEJ OCELOVEJ KONŠTRUKCIE = 490 kg, MNOŽSTVO 39 KS

POZNÁMKY

Zhotoviteľ je povinný o zistených chybách v dokumentácii neodkladne informovať projektanta.
Zhotoviteľ je povinný zmeny a úpravy konštrukčného riešenia konzultovať s projektantom.
Zhotoviteľ je povinný skutočné rozmery skontrolovať na stavbe.

- AK SA VYSKYTNÚ NOVÉ SKUTOČNOSTI, KTORÉ MAJÚ VPLYV NA REALIZÁCIU STAVBY, PROJEKTANT SI VYHRADZUJE PRÁVO NA ZMENU PROJEKTU POČAS REALIZÁCIE.
- STATIK SI VYHRADZUJE PRÁVO NA ZMENU PROJEKTOVEJ DOKUMENTÁCIE POČAS REALIZÁCIE AJ Z INÝCH VEČNÝCH DÔVODOV V ZÁUJME DOSIAHNUTIA VÄČŠEJ BEZPEČNOSTI STAVBY.
- KONŠTRUKCIE, KTORÉ NIE SÚ ZAZNAČENÉ VO VÝKRESOVEJ DOKUMENTÁCII SA BLIŽŠIE ŠPECIFIKUJÚ POČAS REALIZÁCIE.
- PRI PRESTAVBE JE NUTNÉ DODRŽAŤ VŠETKY PREDPISY A ŠPECIFIKÁCIE PODĽA NARIADENÍ VYROBCOV MATERIÁLOV A PRVKOV, KTORÉ NIE SÚ V PROJEKTE BLIŽŠIE ŠPECIFIKOVANÉ.
- PRI NEŠPECIFIKOVANÍ KRITÉRIÍ JE NUTNÉ DODRŽAŤ ZÁKONY, TECHNICKÉ NORMY A PREDPISY
- VŠETKY DELIACE KONŠTRUKCIE MUSIA VYHOVOVAŤ NORMÁM Z HLADISKA ZVUKOVEJ POHODY, TEPELNEJ POHODY, POŽIARNEJ BEZPEČNOSTI.
- SO VZNIKNUTÝM STAVEBNÝM ODPADOM JE NUTNÉ NARÁBAŤ NA ZÁKLADE POPISU V TECHNICKEJ SPRÁVE
- PROJEKTOVÁ DOKUMENTÁCIA JE VYHOTOVENÁ V POTRBNOSTI PRE VYDANIE STAVEBNÉHO POVOLENIA
- JEDNOTLIVÉ NÁZVY MATERIÁLOV, KTORÉ SA VYSKYTÚJÚ V PROJEKTOVEJ DOKUMENTÁCII SÚ UVEDENÉ AKO PRÍKLADY A V ZMYSLE ZÁKONA Č. 25/2006 Z.B. Z. MÔŽU BYŤ NAHRADENÉ EKVIVALENTNÝMI VÝROBKAMI S ROVNAKÝMI TECHNICKÝMI PARAMETRAMI. PRI ZACHOVANÍ ALEBO ZVÝŠENÍ TECHNICKEJ KVALITY BEZ NÁROKU NA ZVÝŠENIE CENY. NAHRADENIE MATERIÁLOV JE NUTNÉ ODSÚHLASIŤ ZÁSTUPCOM STAVEBNÍKA, STAVEBNÝM DOZOROM A PROJEKTANTOM.

UPOZORNENIE

PRI VYPRACOVANÍ PROJEKTOVEJ DOKUMENTÁCIE NEBOLI REALIZOVANÉ SONDY DO VŠETKÝCH NOSNÝCH KONŠTRUKCIÍ OBJEKTU, STRECHY A ZÁKLADOV. VZHLADOM NA NAVHOVANÉ REKONŠTRUKČNÉ PRÁCE ODPORÚČAME PRED ZAČATÍM REALIZÁCIE VYPRACOVAŤ TAKÉTO SONDY PRE POTREBY OVERENIA JEDNOTLIVÝCH SKLADIEB NOSNÝCH KONŠTRUKCIÍ A ZISTENIA SÚČASNÉHO STAVU DANÝCH KONŠTRUKCIÍ!
PRED REALIZÁCIOU RYHY OKOLO CELÉHO OBJEKTU JE NUTNÉ PREVERIŤ HĽBKU ZÁKLADOVÝCH KONŠTRUKCIÍ STIEN LOGGII. PRI VÝKOPOVÝCH PRÁČACH JE NUTNÉ DBAŤ NA OCHRANU ZÁKLADOVÝCH KONŠTRUKCIÍ PRED PODKOPANÍM!

± 0,000 = PÔVODNÁ PODLAHA NA 1.NP

 Architektonická kancelária Š. Kukuřu 12, MICHALOVCE www.jegon.sk +421 (0)56 6433457	INVESTOR:	Hotelová akadémia, Radničné námestie 1, 052 01 Spišská Nová Ves		
	MIESTO STAVBY:	ulica Slovenská 56/2551,k.ú. Spišská Nová Ves, p.č. 54, 89/3		
	AUTOR:	Ing. Jozef Gonos		
	ZOD.PROJEKTANT:	Ing. Jozef Gonos		
	PROJEKTANT:	Ing. Mária Albrechtová		
STAVBA: ZNÍŽENIE ENERGETICKEJ NÁROČNOSTI ŠKOLSKÉHO INTERNÁTU				
STAVEBNÝ OBJEKT: SO 01 - ŠKOLSKÝ INTERNÁT				
NÁZOV VÝKRESU: Oceľová konštrukcia zábradlia loggie				
DIEL:	ARCH.Č.:	FORMÁT:	DÁTUM:	MIERKA:
ASR	1504	4xA4	10/2022	1 : 25
STUPEŇ PD: STAVEBNÉ POVOLENIE				
TENTO PROJEKT JE DUŠEVNÝM VLASTNÍCTVOM AUTORA				
Č. PARE				
Č. VÝKRESU: 1504-01-ASR-20				