




PÔDORYS ZÁBRADLIA
M 1:25

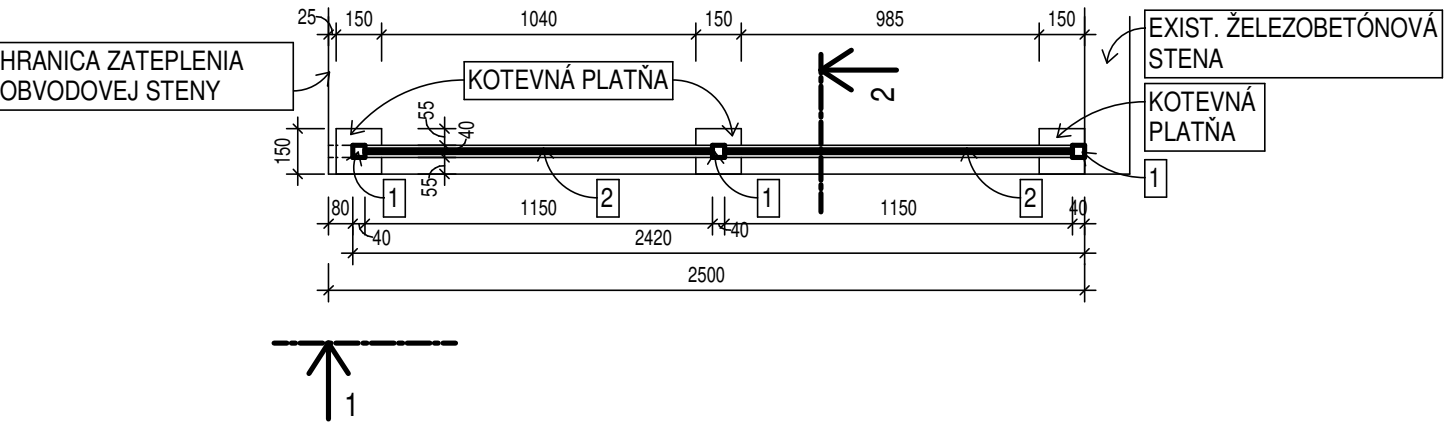


POHĽAD 1 NA ZÁBRADLIE
M 1:25

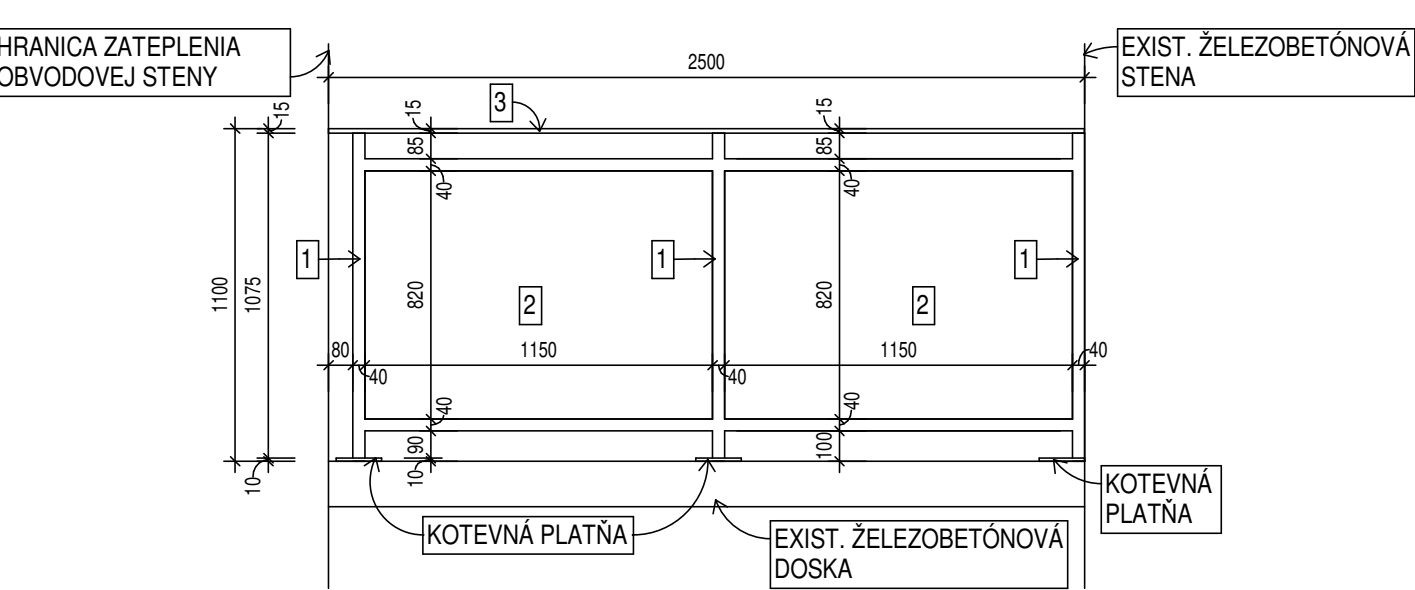

REZ 2 ZÁBRADLÍM
M 1:25

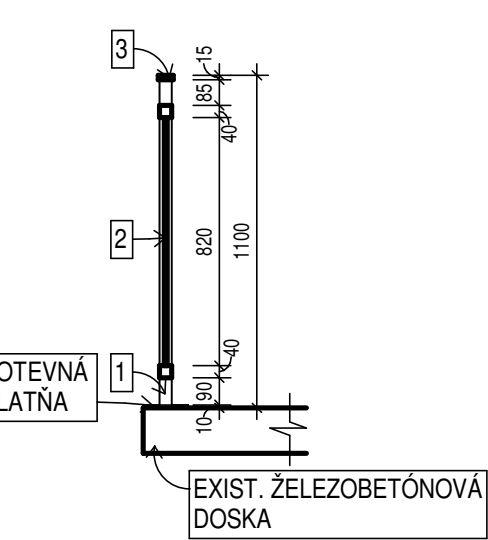

3D POHĽAD
M 1:25

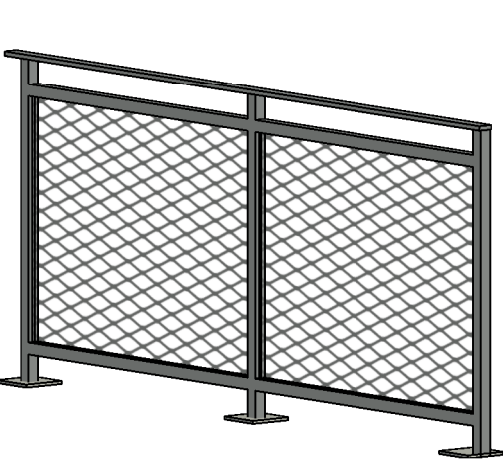

POPIS NAVRHOVANEJ KONŠTRUKCIE ZÁBRADLIA NA EXTERIÉROVOM SCHODISKU, N14:

- PRED REALIZÁCIOU ZÁBRADLIA JE POTREBNÉ PRESNÉ ZAMERANIE SKUTOČNÝCH ROZMEROV NA STAVBE
- PRED REALIZÁCIOU ZÁBRADLIA JE POTREBNÉ VYPRACOVAŤ DIELENSKÚ DOKUMENTÁCIU, ČO ZABEZPEČÍ REALIZÁTOR STAVBY
- POVRCHOVÁ ÚPRAVA KONŠTRUKCIE ZÁBRADLIA: 1x ZÁKLADNY ANTIKORÓZNY NÁTER + 2 x VRCHNÝ NÁTER FARBA PRACHOVÁ SIVÁ RAL 7037
- 1: OCEĽOVÉ STĹPIKY Z SHS 40x40x2 mm SÚ KOTVENÉ CEZ KOTEVNÉ PLATNE O HR. 10 mm NA CHEMICKÚ KOTVU DO EXISTUJÚCEJ ŽELEZOBETÓNOVEJ DOSKY (bližší popis vo vyššom stupni PD / dielenskej dokumentácii)
- 2: VÝPLŇ ZÁBRADLIA RIEŠENÁ Z ŤAHOKOVU S KOSOŠTVORCOVÝMI OKAMI HR. 1 mm, ŤAHOKOV VLOŽENÝ DO OCEĽOVÉHO RÁMU
- 3: MADLO Z PLNÉHO OBDĽŽNIKOVÉHO OCEĽOVÉHO PROFILU, ŠÍRKA 50 mm, VÝŠKA 15 mm
- KOTEVNÉ PLATNE O VEĽKOSTI 150x150 mm O HR. 10 mm
- CELKOVÁ ORIENTAČNÁ HMOTNOSŤ JEDNÉHO ZÁBRADLIA = 60 kg
- MNOŽSTVO 8 KS

POZNÁMKY

Zhotoviteľ je povinný o zistených chybách v dokumentácii neodkladne informovať projektanta. Zhotoviteľ je povinný zmeny a úpravy konštrukčného riešenia konzultovať s projektantom. Zhotoviteľ je povinný skutočné rozmery skontrolovať na stavbe.

- AK SA VYSKYTNÚ NOVÉ SKUTOČNOSTI, KTORÉ MAJÚ VPLYV NA REALIZÁCIU STAVBY, PROJEKTANT SI VYHRADZUJE PRÁVO NA ZMENU PROJEKTU POČAS REALIZÁCIE.
- STATIK SI VYHRADZUJE PRÁVO NA ZMENU PROJEKTOVEJ DOKUMENTÁCIE POČAS REALIZÁCIE AJ Z INÝCH VECNÝCH DÔVODOV V ZÁUJME DOSIAHNUTIA VÄČŠEJ BEZPEČNOSTI STAVBY.
- KONŠTRUKCIE, KTORÉ NIE SÚ ZAZNAČENÉ VO VÝKRESOVEJ DOKUMENTÁCII SA BLIŽŠIE ŠPECIFIKUJÚ POČAS REALIZÁCIE.
- PRI PRESTAVBE JE NUTNÉ DODRŽAŤ VŠETKY PREDPISY A ŠPECIFIKÁCIE PODĽA NARIADENÍ VÝROBCOV MATERIÁLOV A PRVKOV, KTORÉ NIE SÚ V PROJEKTE BLIŽŠIE ŠPECIFIKOVANÉ.
- PRI NEŠPECIFIKOVANÍ KRITÉRIÍ JE NUTNÉ DODRŽAŤ ZÁKONY, TECHNICKÉ NORMY A PREDPISY
- VŠETKY DELIACE KONŠTRUKCIE MUSIA VYHOVOVAŤ NORMÁM Z HĽADISKA ZVUKOVEJ POHODY, TEPELNEJ POHODY, POŽIARNEJ BEZPEČNOSTI.
- SO VZNIKUTÝM STAVEBNÝM ODPADOM JE NUTNÉ NARÁBAŤ NA ZÁKLADE POPISU V TECHNICKEJ SPRÁVE
- PROJEKTOVÁ DOKUMENTÁCIA JE VYHOTOVENÁ V POTROBNOSTI PRE VYDANIE STAVEBNÉHO POVOLENIA
- JEDNOTLIVÉ NÁZVY MATERIÁLOV, KTORÉ SA VYSKYTUJÚ V PROJEKTOVEJ DOKUMENTÁCII SÚ UVEDENÉ AKO PRÍKLADY A V ZMYSLE ZÁKONA Č. 25/2006 ZB.Z. MÔŽU BYŤ NAHRADENÉ EKVIVALENTNÝMI VÝROBKAMI S ROVNAKÝMI TECHNICKÝMI PARAMETRAMI, PRI ZACHOVANÍ ALEBO ZVÝŠENÍ TECHNICKEJ KVALITY BEZ NÁROKU NA ZVÝŠENIE CENY. NAHRADENIE MATERIÁLOV JE NUTNÉ ODSÚHLASIŤ ZÁSTUPCOM STAVEBNÍKA, STAVEBNÝM DOZOROM A PROJEKTANTOM.

UPOZORNENIE

PRI VYPRACOVANÍ PROJEKTOVEJ DOKUMENTÁCIE NEBOLI REALIZOVANÉ SONDY DO VŠETKÝCH NOSNÝCH KONŠTRUKCIÍ OBJEKTU, STRECHY A ZÁKLADOV. VZHĽADOM NA NAVHOVANÉ REKONŠTRUKČNÉ PRÁCE ODPORÚČAME PRED ZAČATÍM REALIZÁCIE VYPRACOVAŤ TAKÉTO SONDY PRE POTREBY OVERENIA JEDNOTLIVÝCH SKLADIEB NOSNÝCH KONŠTRUKCIÍ A ZISTENIA SÚČASNÉHO STAVU DANÝCH KONŠTRUKCIÍ! PRED REALIZÁCIOU RYHY OKOLO CELÉHO OBJEKTU JE NUTNÉ PREVERIŤ HĽBKU ZÁKLADOVÝCH KONŠTRUKCIÍ STIEN LOGGIÍ. PRI VÝKOPOVÝCH PRÁČACH JE NUTNÉ DBAŤ NA OCHRANU ZÁKLADOVÝCH KONŠTRUKCIÍ PRED PODKOPANÍM!

± 0,000 = PÔVODNÁ PODLAHA NA 1.NP



STUPEŇ PD:
STAVEBNÉ POVOLENIE
TENTO PROJEKT JE DUŠEVNÝM VLASTNÍCTVOM AUTORA

INVESTOR:	Hotelová akadémia, Radničné námestie 1, 052 01 Spišská Nová Ves			
MIESTO STAVBY:	ulica Slovenská 56/2551,k.ú. Spišská Nová Ves, p.č. 54, 89/3			
AUTOR:	Ing. Jozef Gonos			
ZOD.PROJEKTANT:	Ing. Jozef Gonos			
PROJEKTANT:	Ing. Mária Albrechtová			
STAVBA:	Zníženie energetickej náročnosti školského internátu			
STAVEBNÝ OBJEKT:	SO 01 - ŠKOLSKÝ INTERNÁT			
NÁZOV VÝKRESU:	Zábradlie na exteriérovom schodisku			
DIEL:	ARCH.Č.:	FORMÁT:	DÁTUM:	MIERKA:
ASR	1504	2xA4	10/2022	1 : 25

Č. PARE

Č. VÝKRESU:
1504-01-ASR-21