




LEGENDA

 RIEŠENÉ ÚZEMIE

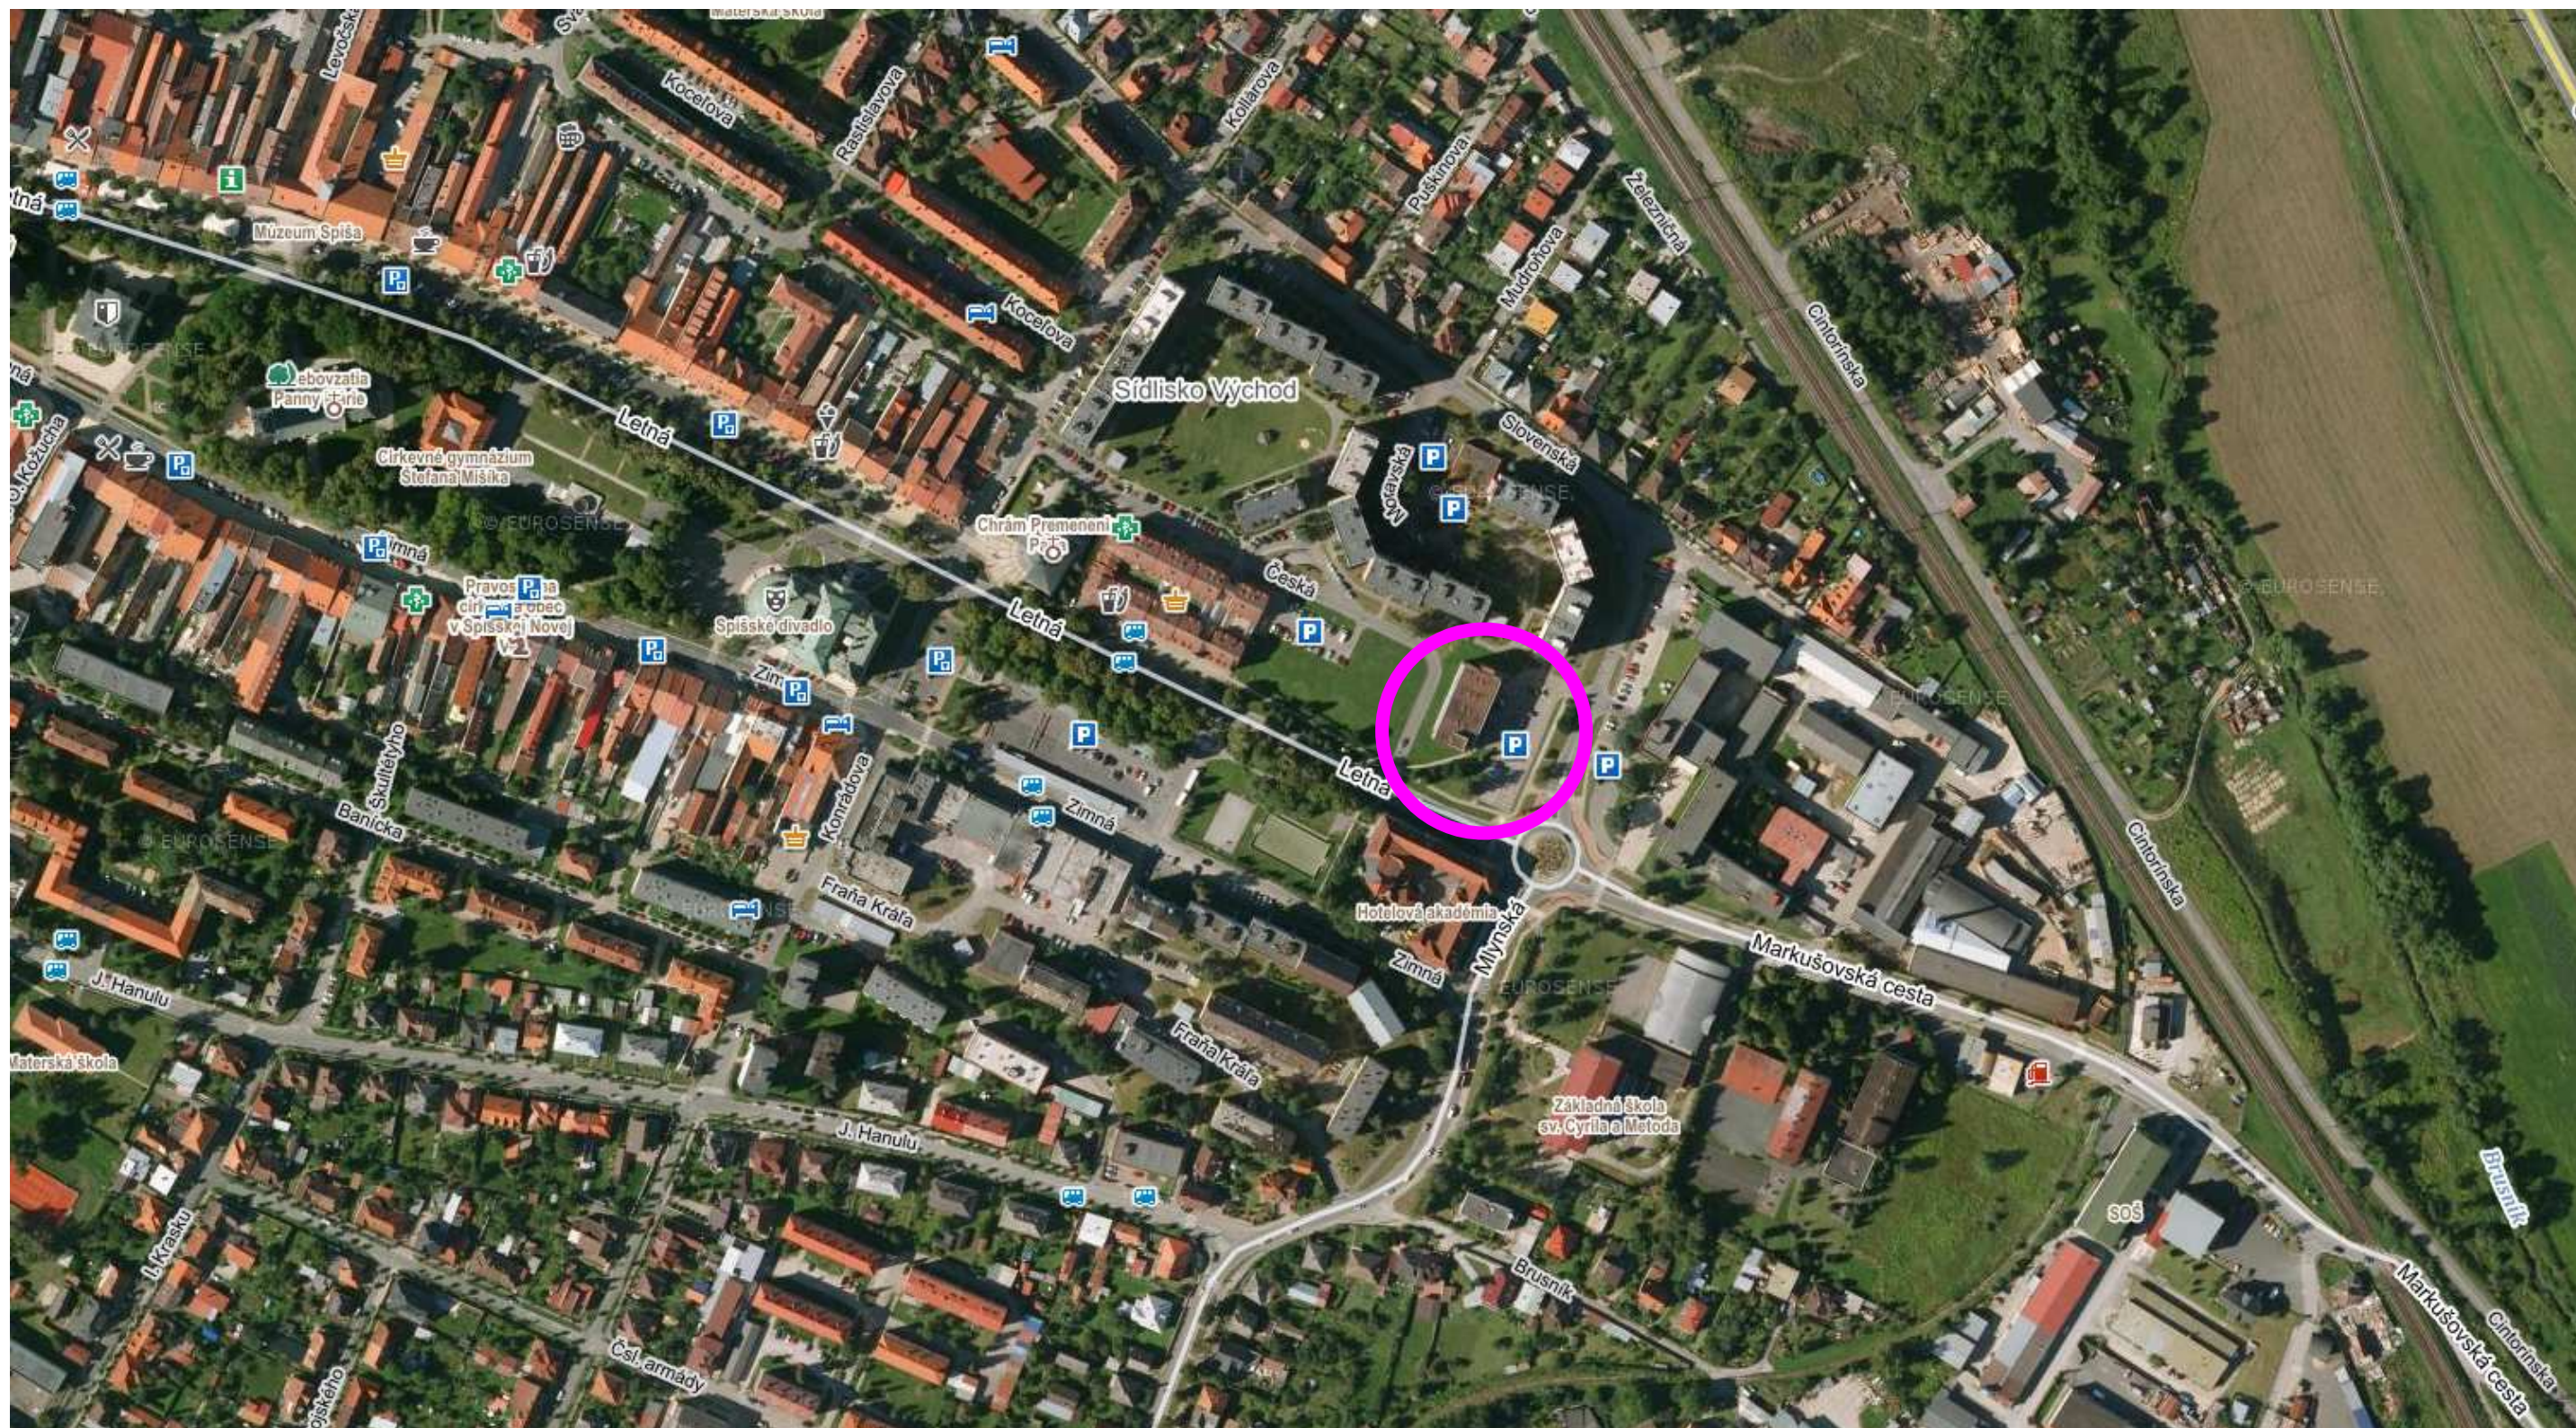

± 0,000 = PÔVODNÁ PODLAHA NA 1.NP



STUPEŇ PD:

STAVEBNÉ POVOLENIE

TENTO PROJEKT JE DUŠEVNÝM VLASTNÍCTVOM AUTORA

INVESTOR: Hotelová akadémia, Radničné námestie 1, 052 01 Spišská Nová Ves
MIESTO STAVBY: ulica Slovenská 56/2551,k.ú. Spišská Nová Ves, p.č. 54, 89/3, 89/1
AUTOR: Ing. Jozef Gonos
ZOD.PROJEKTANT: Ing. Jozef Gonos
PROJEKTANT: Ing. Mária Albrechtová
STAVBA: **ZNÍŽENIE ENERGETICKEJ NÁROČNOSTI ŠKOLSKÉHO INTERNÁTU**

STAVEBNÝ OBJEKT:

NÁZOV VÝKRESU: **Situácia širších vzťahov**

DIEL:	ARCH.Č.:	FORMÁT:	DÁTUM:	MIERKA:
C	1504	2xA4	10/2022	-

Č. PARE

Č. VÝKRESU:
1504-C-01