


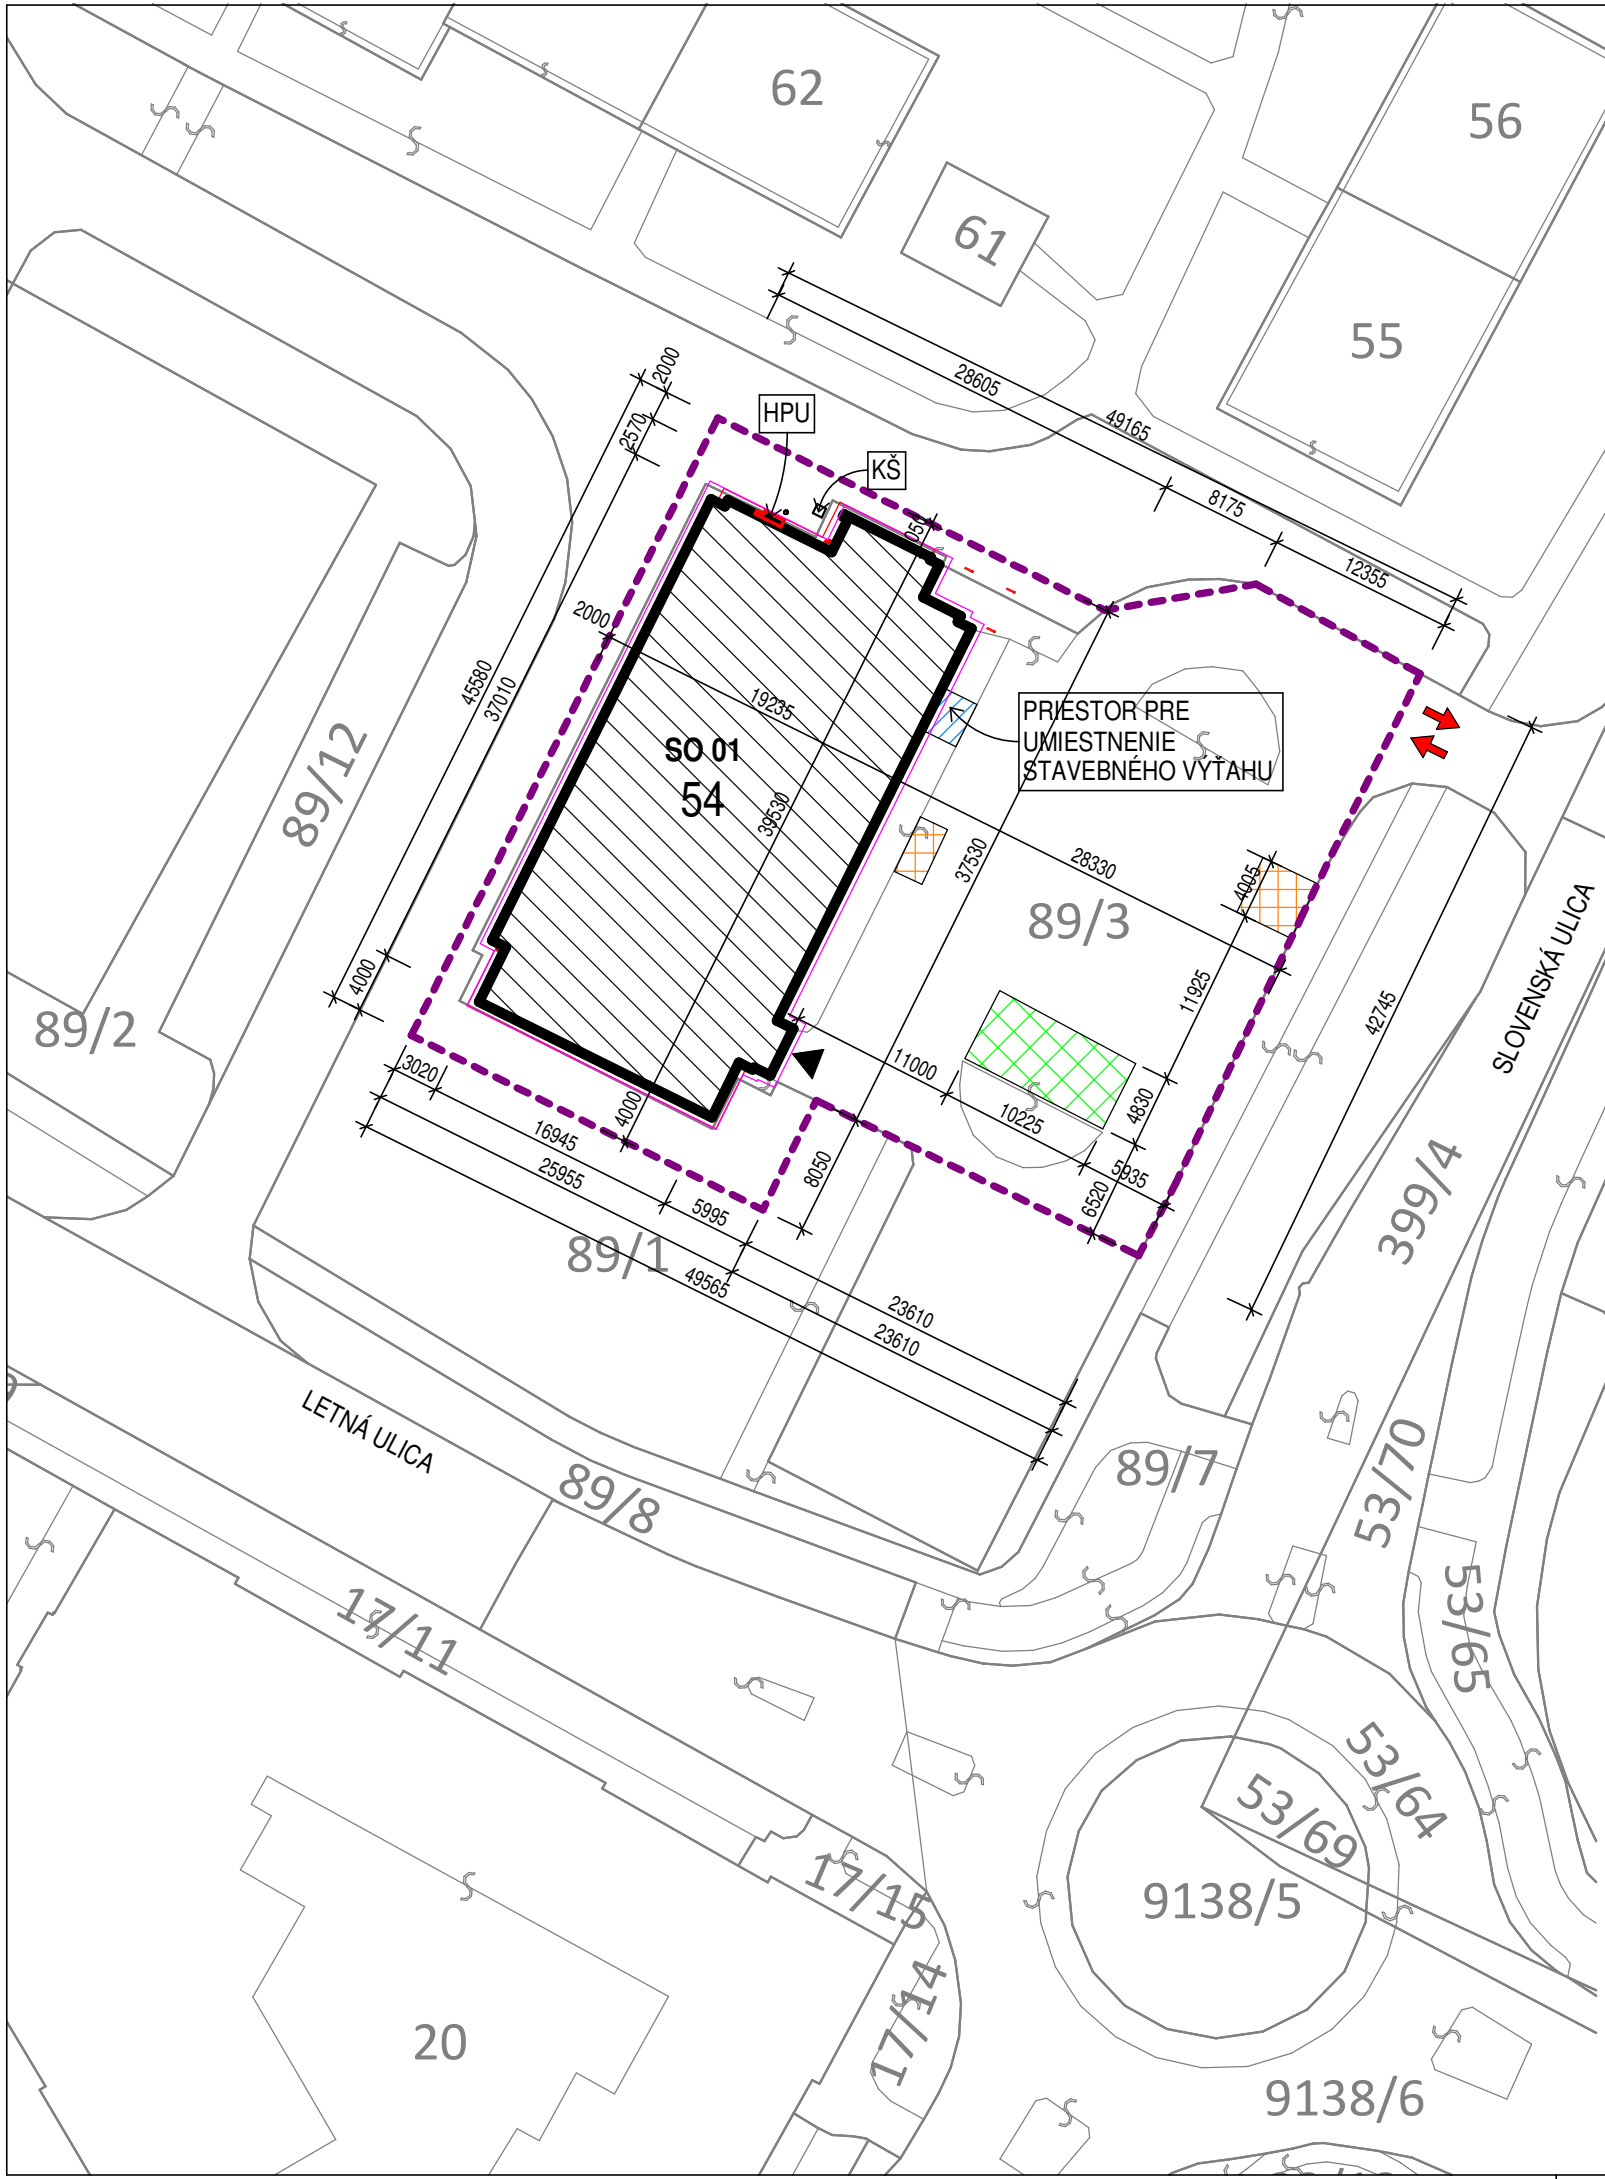

LEGENDA

- RIEŠENÝ OBJEKT SO 01 - ŠKOLSKÝ INTERNÁT
- PRIESTOR VYHRADENÝ PRE ODPADOVÉ NÁDOBY
- PRIESTRO VYHRADENÝ PRE SKLAD
- PRIESTRO VYHRADENÝ PRE UMIESTNENIE STAVEBNÉHO VÝŤAHU
- HRANICA RIEŠENÉHO ÚZEMIA S MOBILNÝM OPLOTENÍM STAVENISKA O VÝŠKE 2,0 m, k.ú. Spišská Nová Ves, p.č. 54, 89/3, 89/1
- NAZNAČENIE LEŠENIA
- HLAVNÝ VSTUP DO OBJEKTU SO 01 - ŠKOLSKÝ INTERNÁT
- VSTUP NA STAVENISKO, VÝCHOD ZO STAVENISKA
- HUP HLAVNÝ UZÁVER PLYNU
- KŠ EXIST. KANALIZAČNÁ ŠACHTA

POZNÁMKY

- NÁVRH RIEŠENIA PLÁNU ORGANIZÁCIE VÝSTAVBY JE SPRACOVANÝ AKO PODKLAD PRE REALIZAČNÚ FIRMU, KTORÁ SI NÁVRH MÔŽE PRISPOSOBIŤ A UPRAVIŤ PODĽA SVOJICH REALIZAČNÝCH MOŽNOSTÍ A SKÚSENOSTI
- VSTUP NA STAVENISKO JE NAVRHOVANÝ ZO SLOVENSKEJ ULICI. VJAZD BUDE ZABEZPEČENÝ POMOCOU EXISTUJÚCEJ AUTOMATICKEJ CESTNEJ ZÁVORY
- STAVENISKO BUDE NAPOJENÉ NA EL. ENERGIU A VODU Z EXISTUJÚCEHO OBJEKTU. PRESNÉ MIESTO BUDE VYZNAČENÉ PO DOHODE MEDZI INVESTOROM A REALIZÁTOROM. MIESTO ODBERU BUDE VYBAVENÉ SAMOSTATNÝM ELEKTROMEROM A VODOMEROM.
- PRE POTREBY KANCELÁRSKÝCH PRIESTOROV, UZAMYKATEĽNÝCH SKLADOVÝCH PRIESTOROV, ŠATNÍ A SOCIÁLNEHO ZARIADENIA STAVENISKA BUDE VYČNENÝ PRIESTOR V RIEŠENOM OBJEKTE ŠKOLSKÉHO INTERNÁTU
- PO UKONČENÍ STAVEBNÝCH PRÁČ A ODSTRÁNENÍ VYBAVENIA STAVENISKA BUDÚ EXISTUJÚCE PLOCHY VYUŽÍVANÉ REALIZÁTOROM STAVBY VRÁTENÉ DO PÔVODNÉHO STAVU
- STOJISKA PRE JEDNOTLIVÉ STAVEBNÉ MECHANIZMY POUŽITÉ PRI STAVENÝCH PRÁČACH STAVEBNÍK VOPRED S KONZULTUJE S INVESTOROM

SITUÁCIA POV SLUŽÍ AKO PODKLAD PRE STAVEBNÍKA! NIE JE ZÁVEZNÝM SPRACOVANÝM DOKUMENTOM K REALIZÁCIÍ STAVBY. STAVEBNÍK NA ZÁKLADE TOHTO PODKLADU SI VYPRACUJE VLASTNÚ DOKUMENTÁCIU PLÁNU ORGANIZÁCIE VÝSTAVBY S ČASOVÝM HARMONOGRAMOM



± 0,000 = PÔVODNÁ PODLAHA NA 1.NP

JEGON

Architektonická kancelária

Š. Kukuřu 12, MICHALOVCE
www.jegon.sk
+421 (0)56 6433457

STUPEŇ PD:
STAVEBNÉ POVOLENIE
TENTO PROJEKT JE DUŠEVNÝM VLASTNÍCTVOM AUTORA

INVESTOR:	Hotelová akadémia, Radničné námestie 1, 052 01 Spišská Nová Ves
MIESTO STAVBY:	ulica Slovenská 56/2551,k.ú. Spišská Nová Ves, p.č. 54, 89/3
AUTOR:	Ing. Jozef Gonos
ZOD.PROJEKTANT:	Ing. Jozef Gonos
PROJEKTANT:	Ing. Mária Albrechtová

STAVBA: **ZNÍŽENIE ENERGETICKEJ NÁROČNOSTI ŠKOLSKÉHO INTERNÁTU**

STAVEBNÝ OBJEKT:				
NÁZOV VÝKRESU:	Situácia POV			
DIEL:	ARCH.Č.:	FORMÁT:	DÁTUM:	MIERKA:
C	1504	2xA4	10/2022	1 : 500

Č. PARE

Č. VÝKRESU:
1504-C-03